



Identification et droits du propriétaire(s)

Propriétaire	Rue	Commune	Droit
Patricia Jaspis	Chemin de Rognon 24	7090 Braine-le-Comte - BE	- PP 1/2 - Pleine propriété
Rita Jaspis	Avenue Gilbert Mullie 50 b013	1200 Woluwe-Saint-Lambert - BE	- PP 1/2 - Pleine propriété

Informations cadastrales / patrimoniales


Division cadastrale:25060 PERWEZ 2 DIV/MALEV-STE-MIE-WAST (CORTIL A LA HAYE)

État:Cadastré

Année de l'achèvement de la construction:

Section numéro de la parcelle	Partition	Nature détails	Situation	Surface taxable	P/W	Classification RC/HA	Code RC	RC	Fin dispense
C31/00P2	P0000	TERRE	CORTIL A LA HAYE	25a 3ca		75€	1F	18€	

Échelle: 1:1000

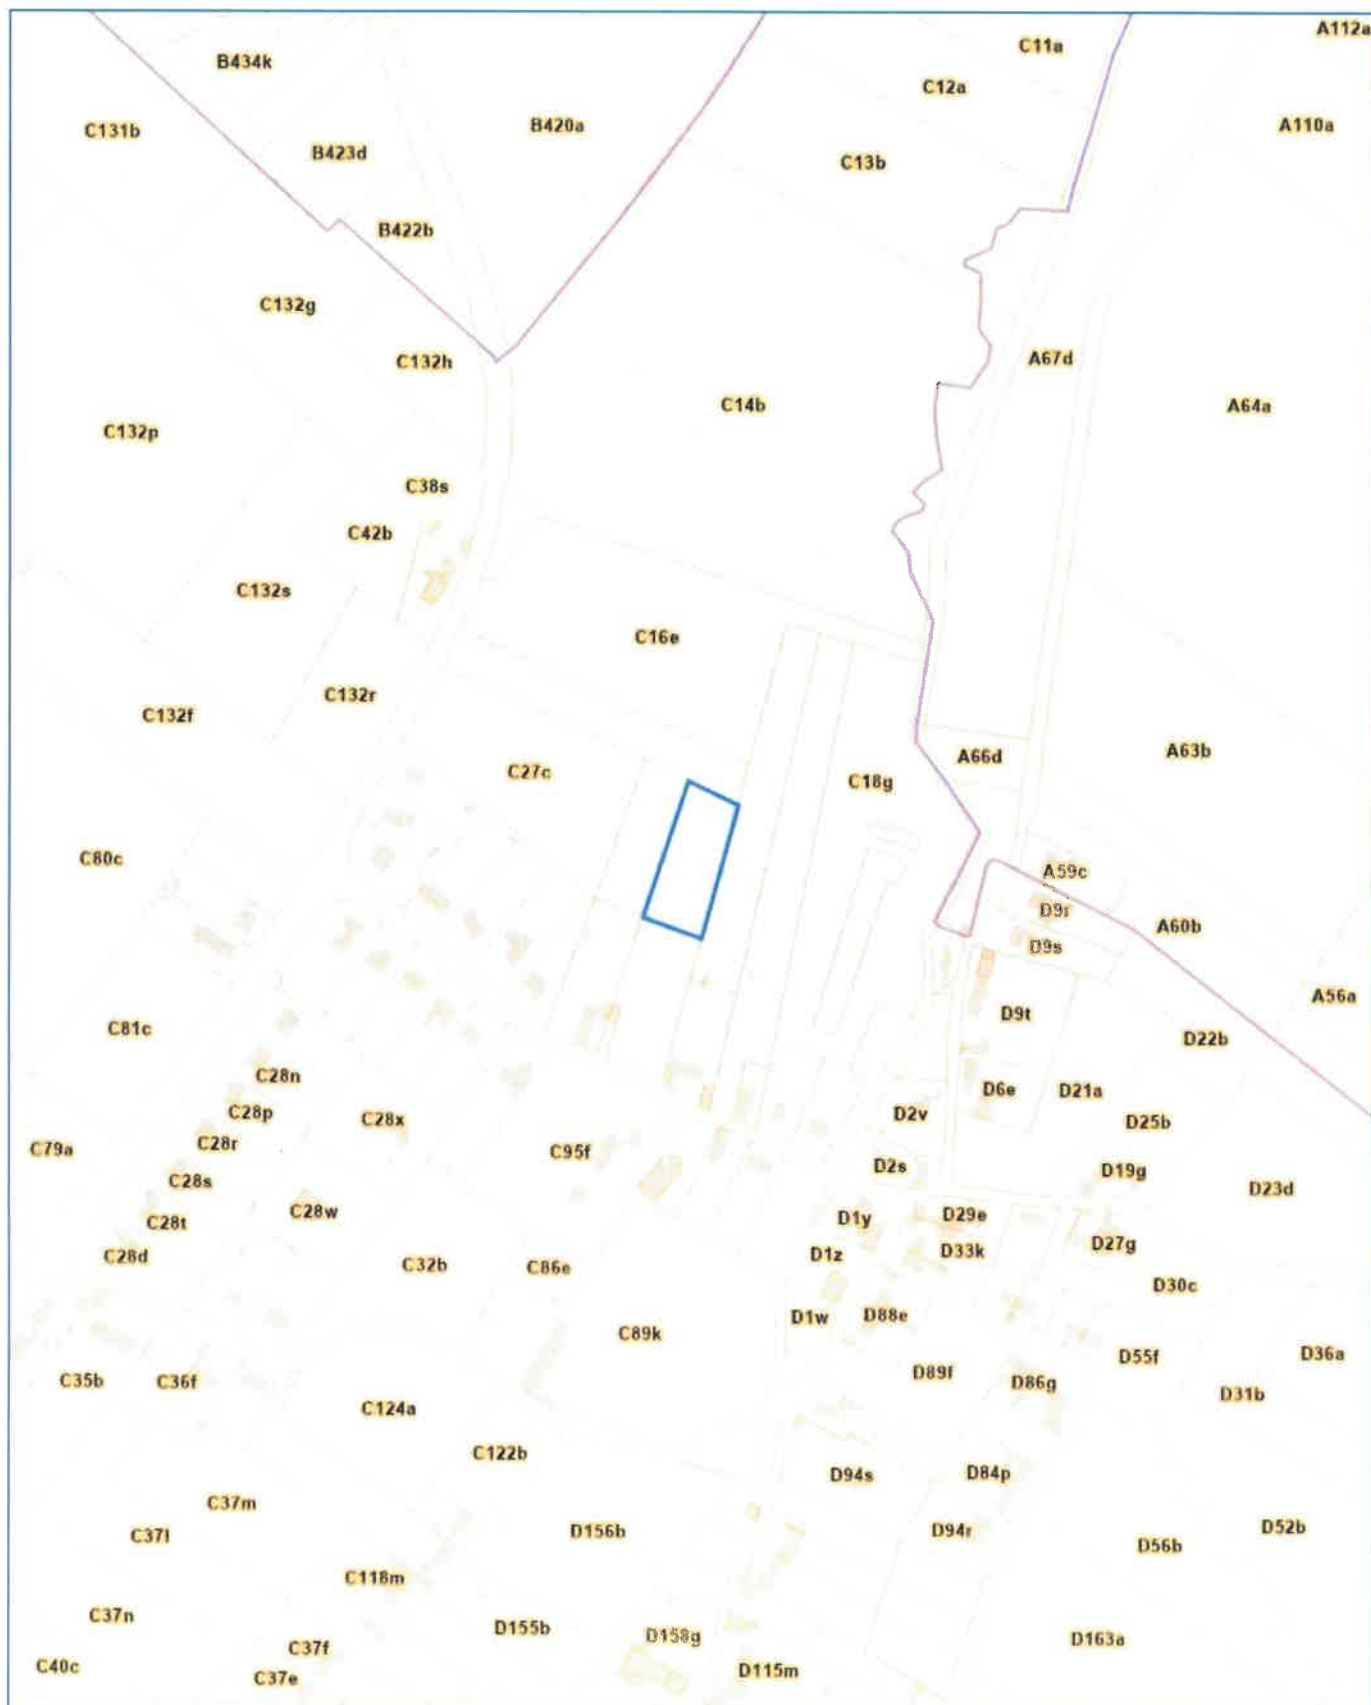



Identification et droits du propriétaire(s)

Propriétaire	Rue	Commune	Droit
Patricia Jaspis	Chemin de Rognon 24	7090 Braine-le-Comte - BE	- PP 1/2 - Pleine propriété
Rita Jaspis	Avenue Gilbert Mullie 50 b013	1200 Woluwe-Saint-Lambert - BE	- PP 1/2 - Pleine propriété

Informations cadastrales / patrimoniales

Division cadastrale:25060 PERWEZ 2 DIV/MALEV-STE-MIE-WAST (CORTIL A LA HAYE)

État:Cadastré

Année de l'achèvement de la construction:

Section numéro de la parcelle	Partition	Nature détails	Situation	Surface taxable	P/W	Classification RC/HA	Code RC	RC	Fin dispense
C31/00N2	P0000	PATURE	CORTIL A LA HAYE	27a 83ca		78€	1F	21€	

Échelle: **1:1000**

