



SITUATION

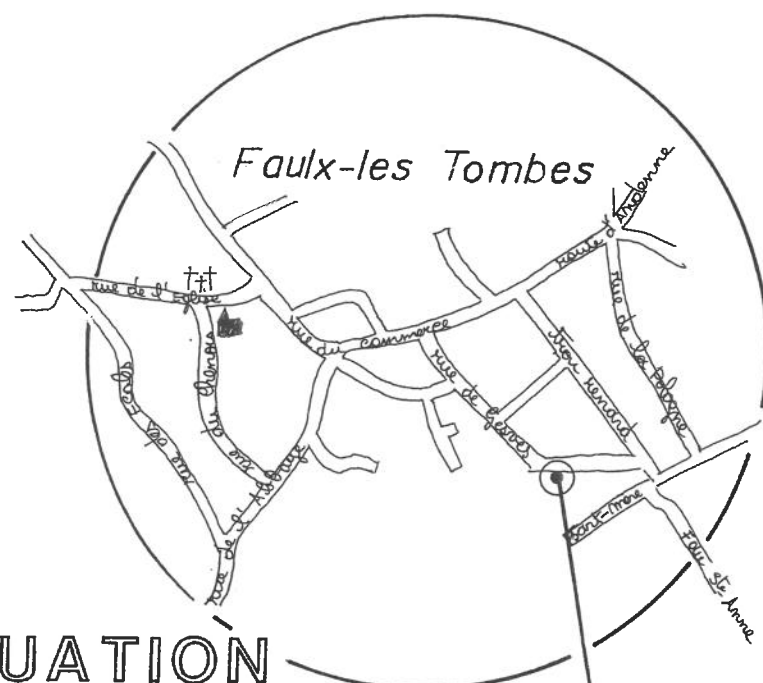

IMPLANTATION

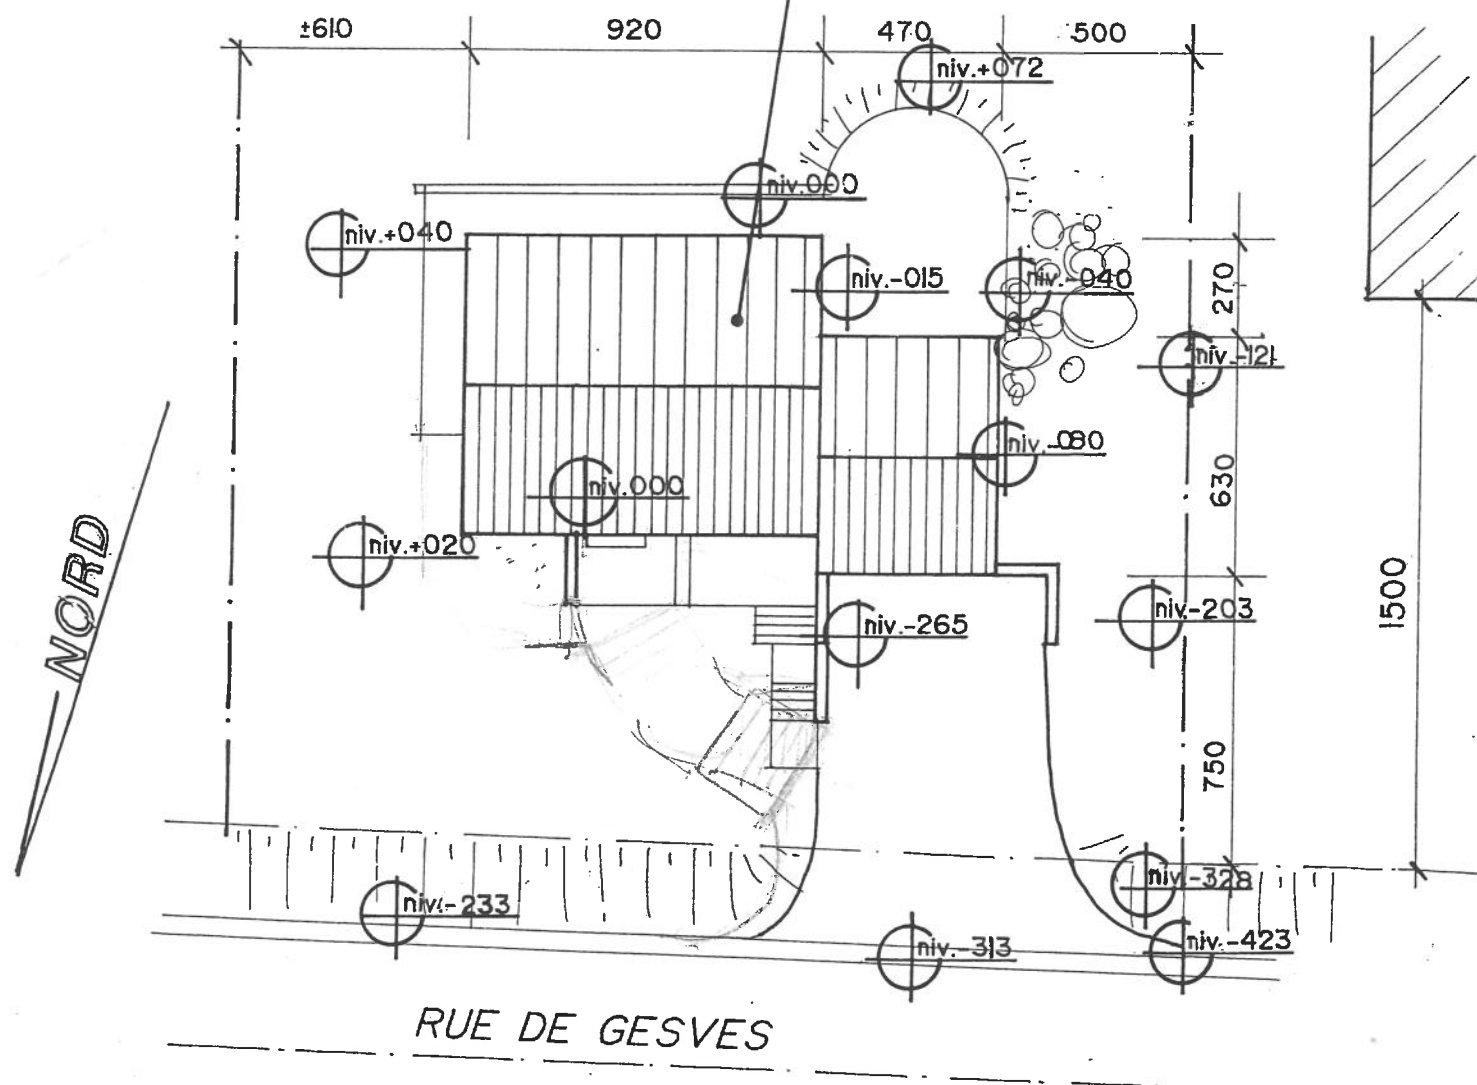

MATERIAUX

*Maçonnerie : BRIQUES TON ROUGE/BRUN

*Toiture : ARDOISES NATURELLES

* Menuiserie : PVC GRIS BLEU

- ☐ ESQUISSE
- ☐ AVANT PROJET
- ☒ DEMANDE D'URBANISME
- ☐ PLAN POUR EXECUTION
- ☐ INDICE A B C D E F G H I J

COMMUNE :GESVES

SECTION : FAULX LES TOMBES

CONSTRUCTION D'UNE HABI

Vu et Approuvé par le Collège Échevinal
en séance du 18/09/2003 aux conditions
émises dans le permis d'urbanisme ci-joint
Par le Collège Échevinal,

Adresse : rue de Gesves

Section cadastrale : D, 195 i s/pie

Remarques : LOTISSEMENT CHAPAUX Pierre, 1969
Lot n° 15

Le Secrétaire,
D.BRUAUX

Le Bourgmestre,
Ph.MAHOUX

Les dessins restent la propriété de l'architecte

Les cotes sont à vérifier par l'entrepreneur.

BUREAU D'ARCHITECTURE SABINE HONTOIR s.c.r.l.

L'ARCHITECTE

LE MAITRE DE L'OUVRAGE

SABINE HONTOIR

Rue de Sabotier 26a

5340 FAULX-LES TOMBES (GESVES)

Tél. 081 57 03 67

inscrite au tableau du conseil de l'ordre
de la Province de Namur

Domicile :

Echelles

Date : le 14 août 2003

SITUATION

IMPLANTATION

PLANS

COUPE

FACADES

1/200e


1/50e

1/50e


1/50e

D : 0203430


1

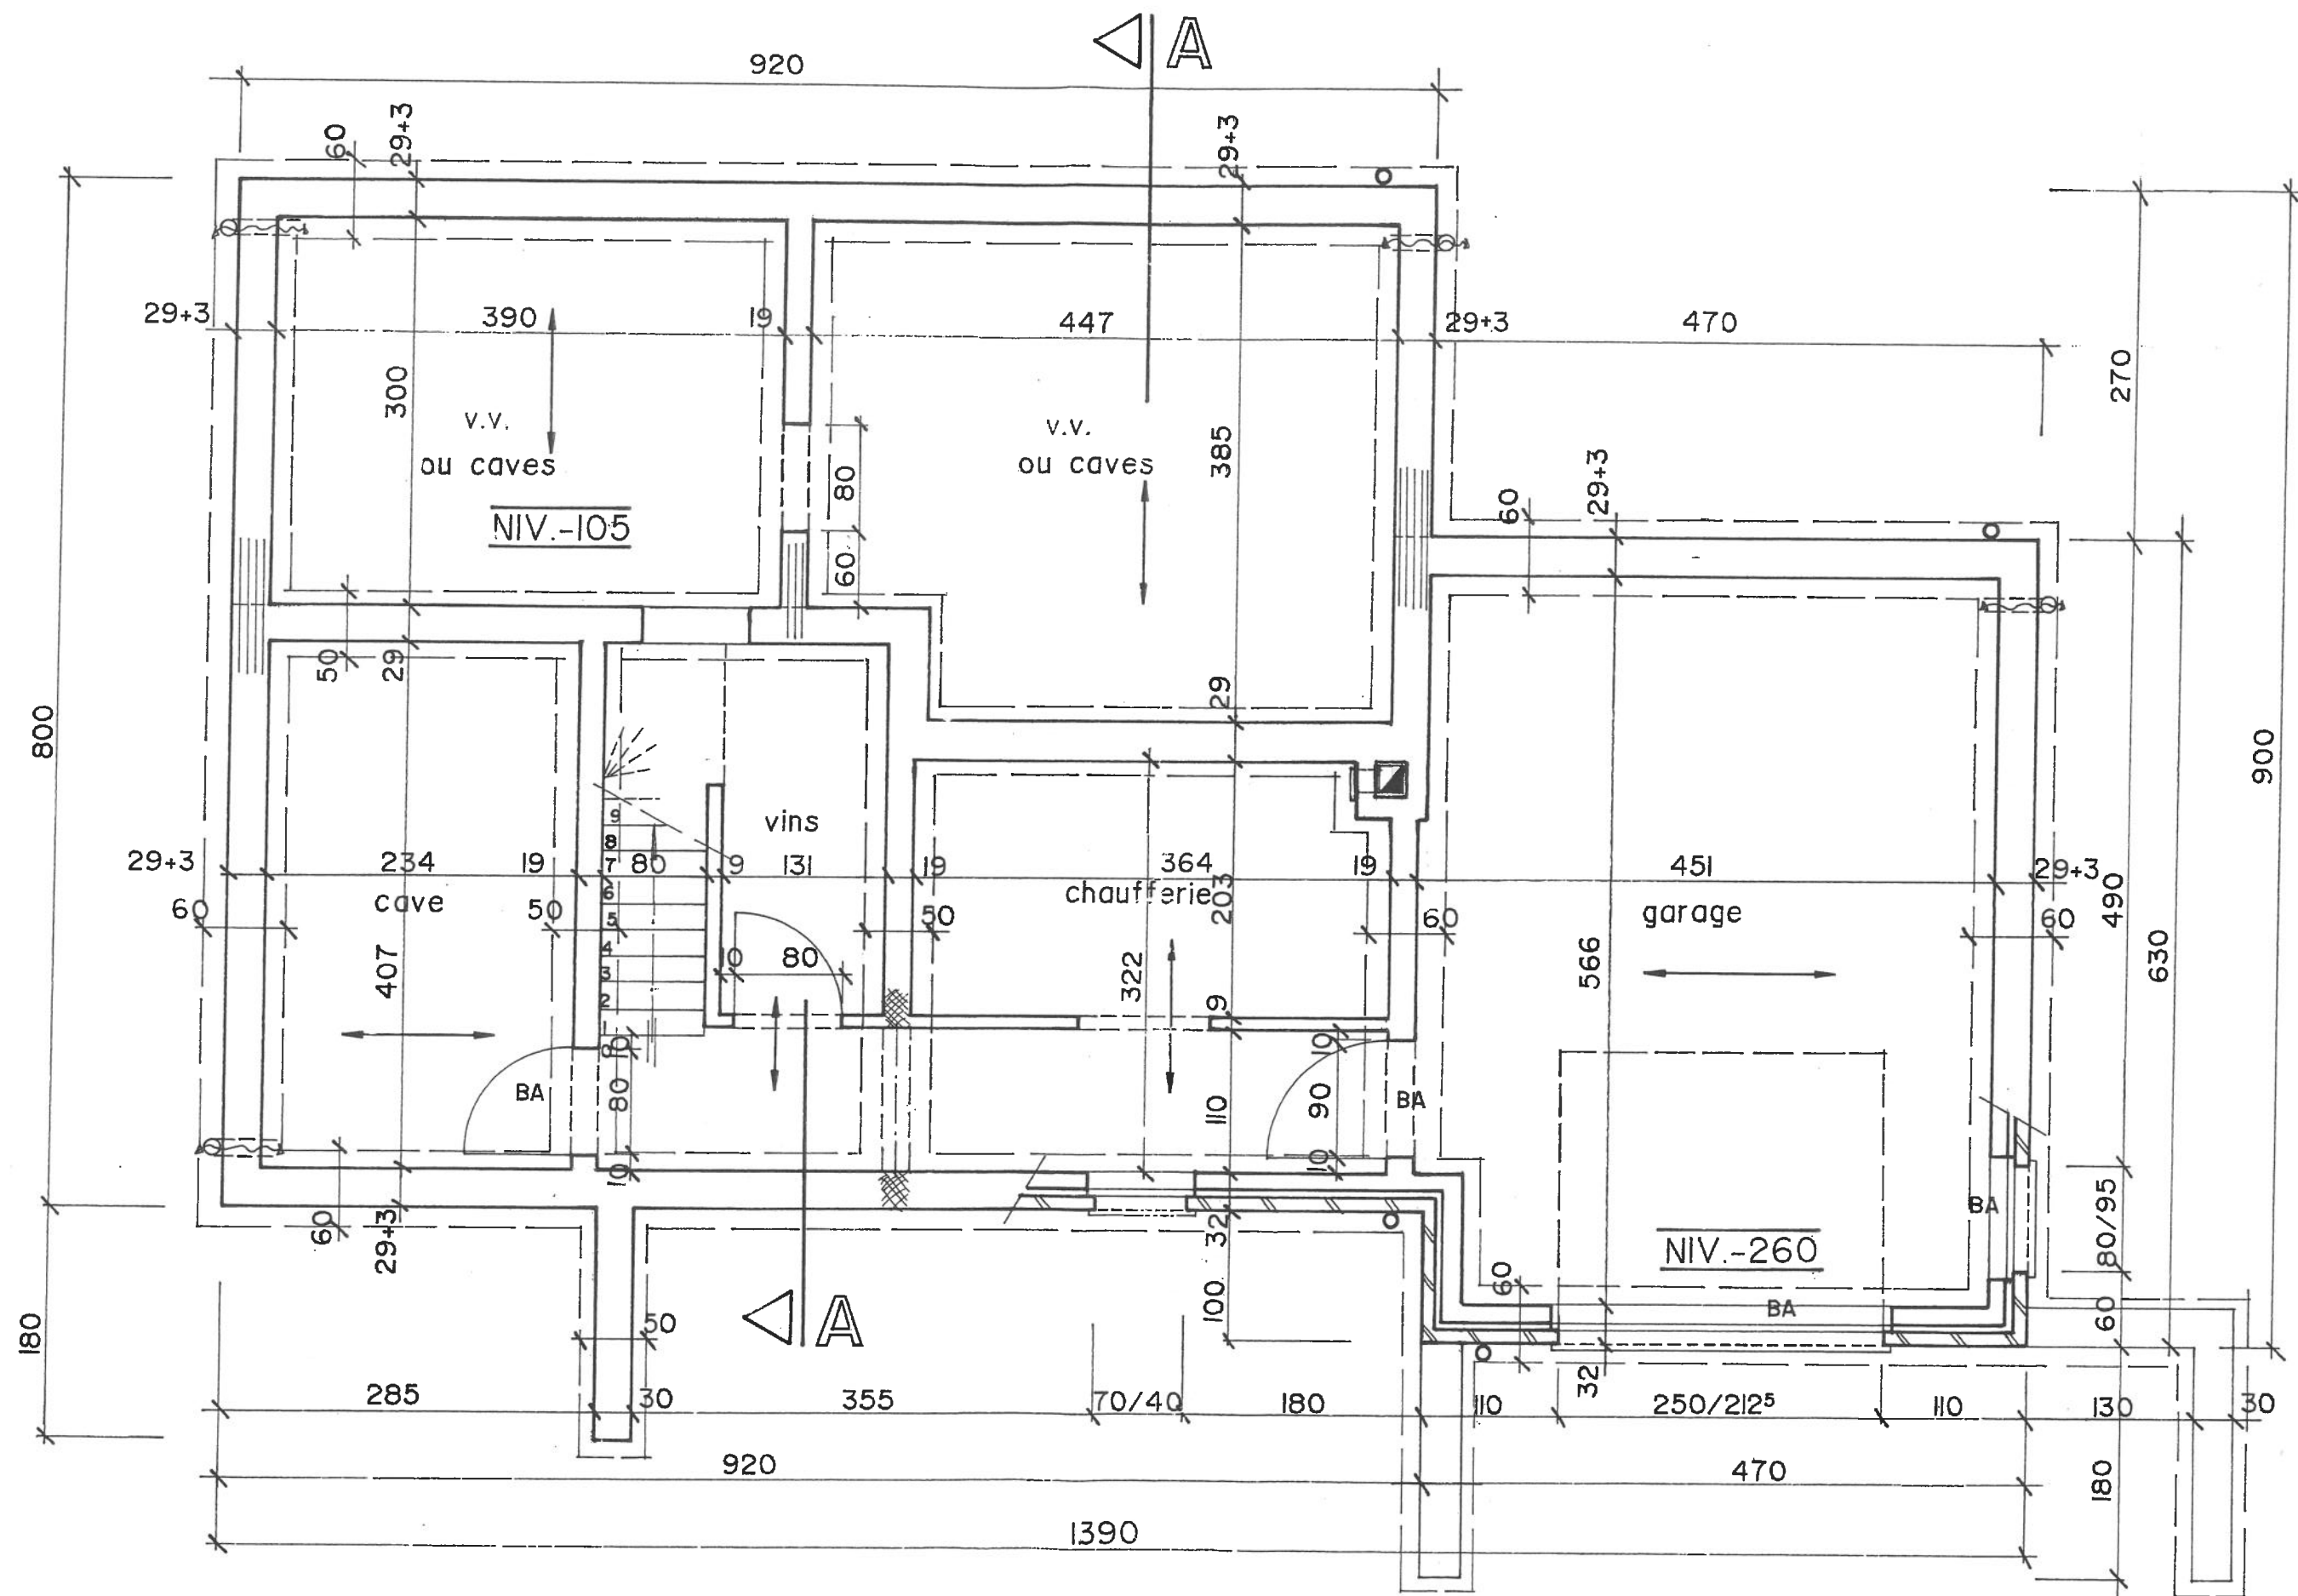

SOUS-SOL

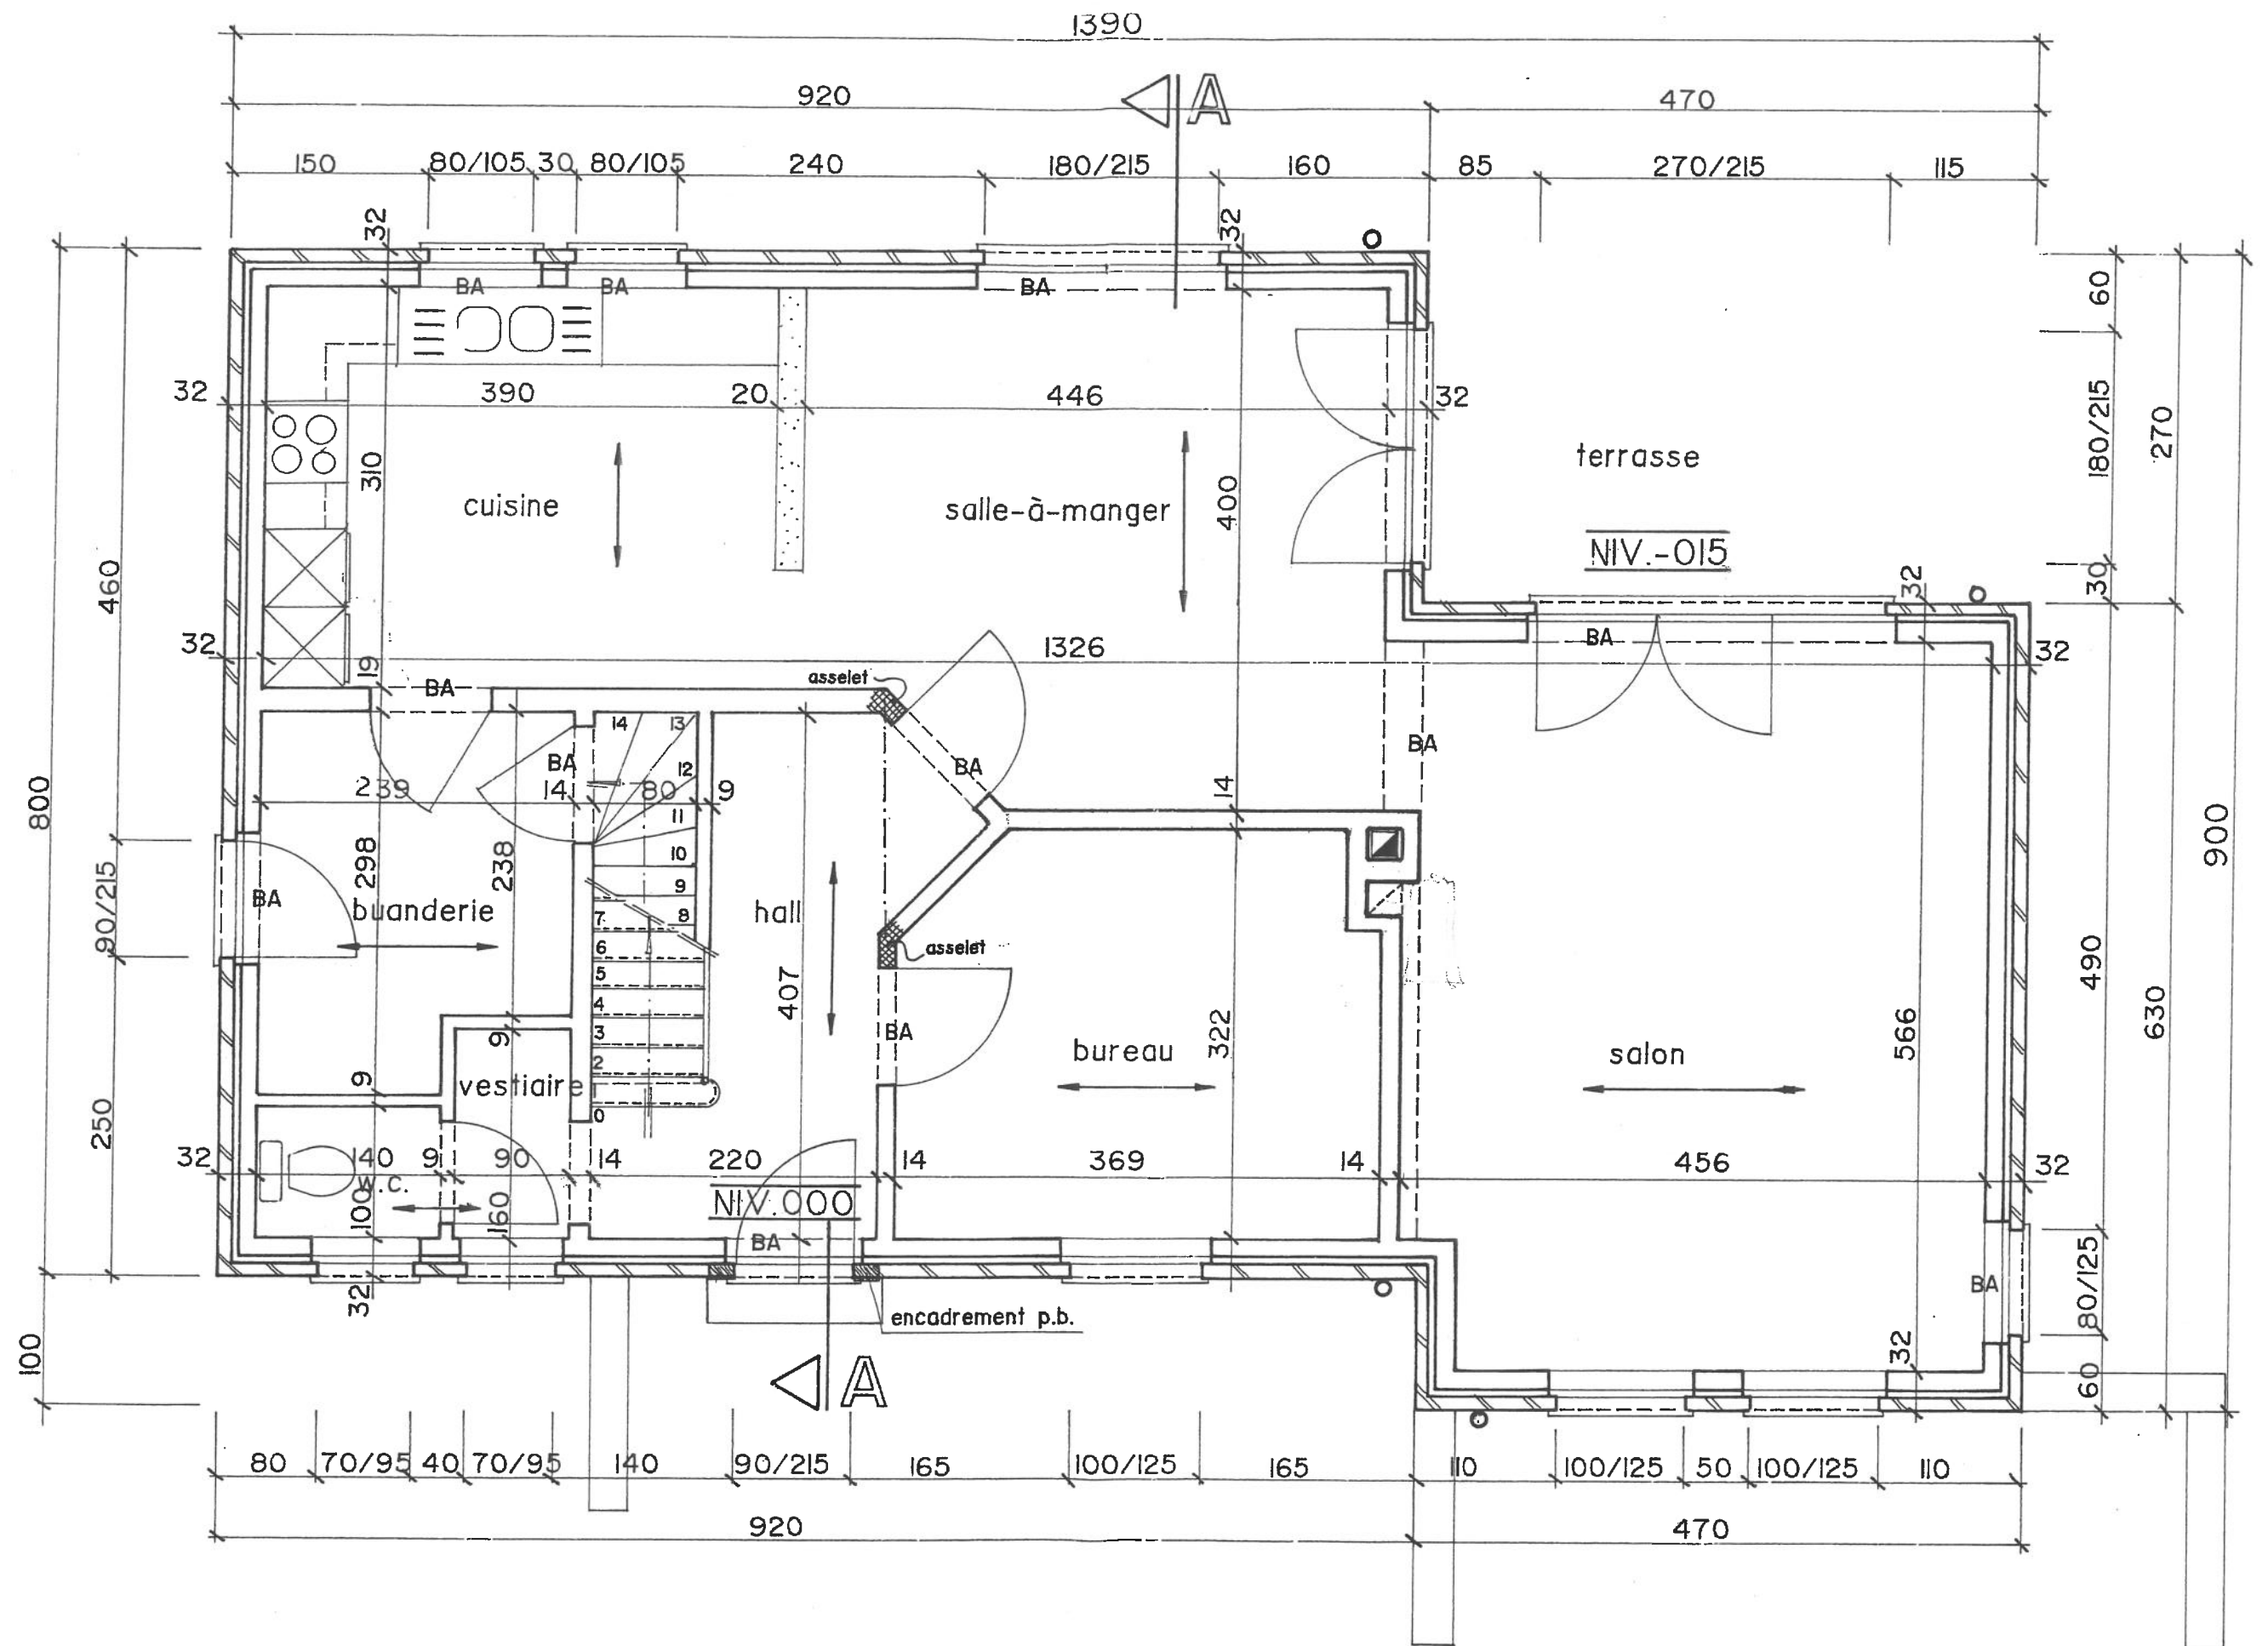


REZ-DE-CHAUSSEE

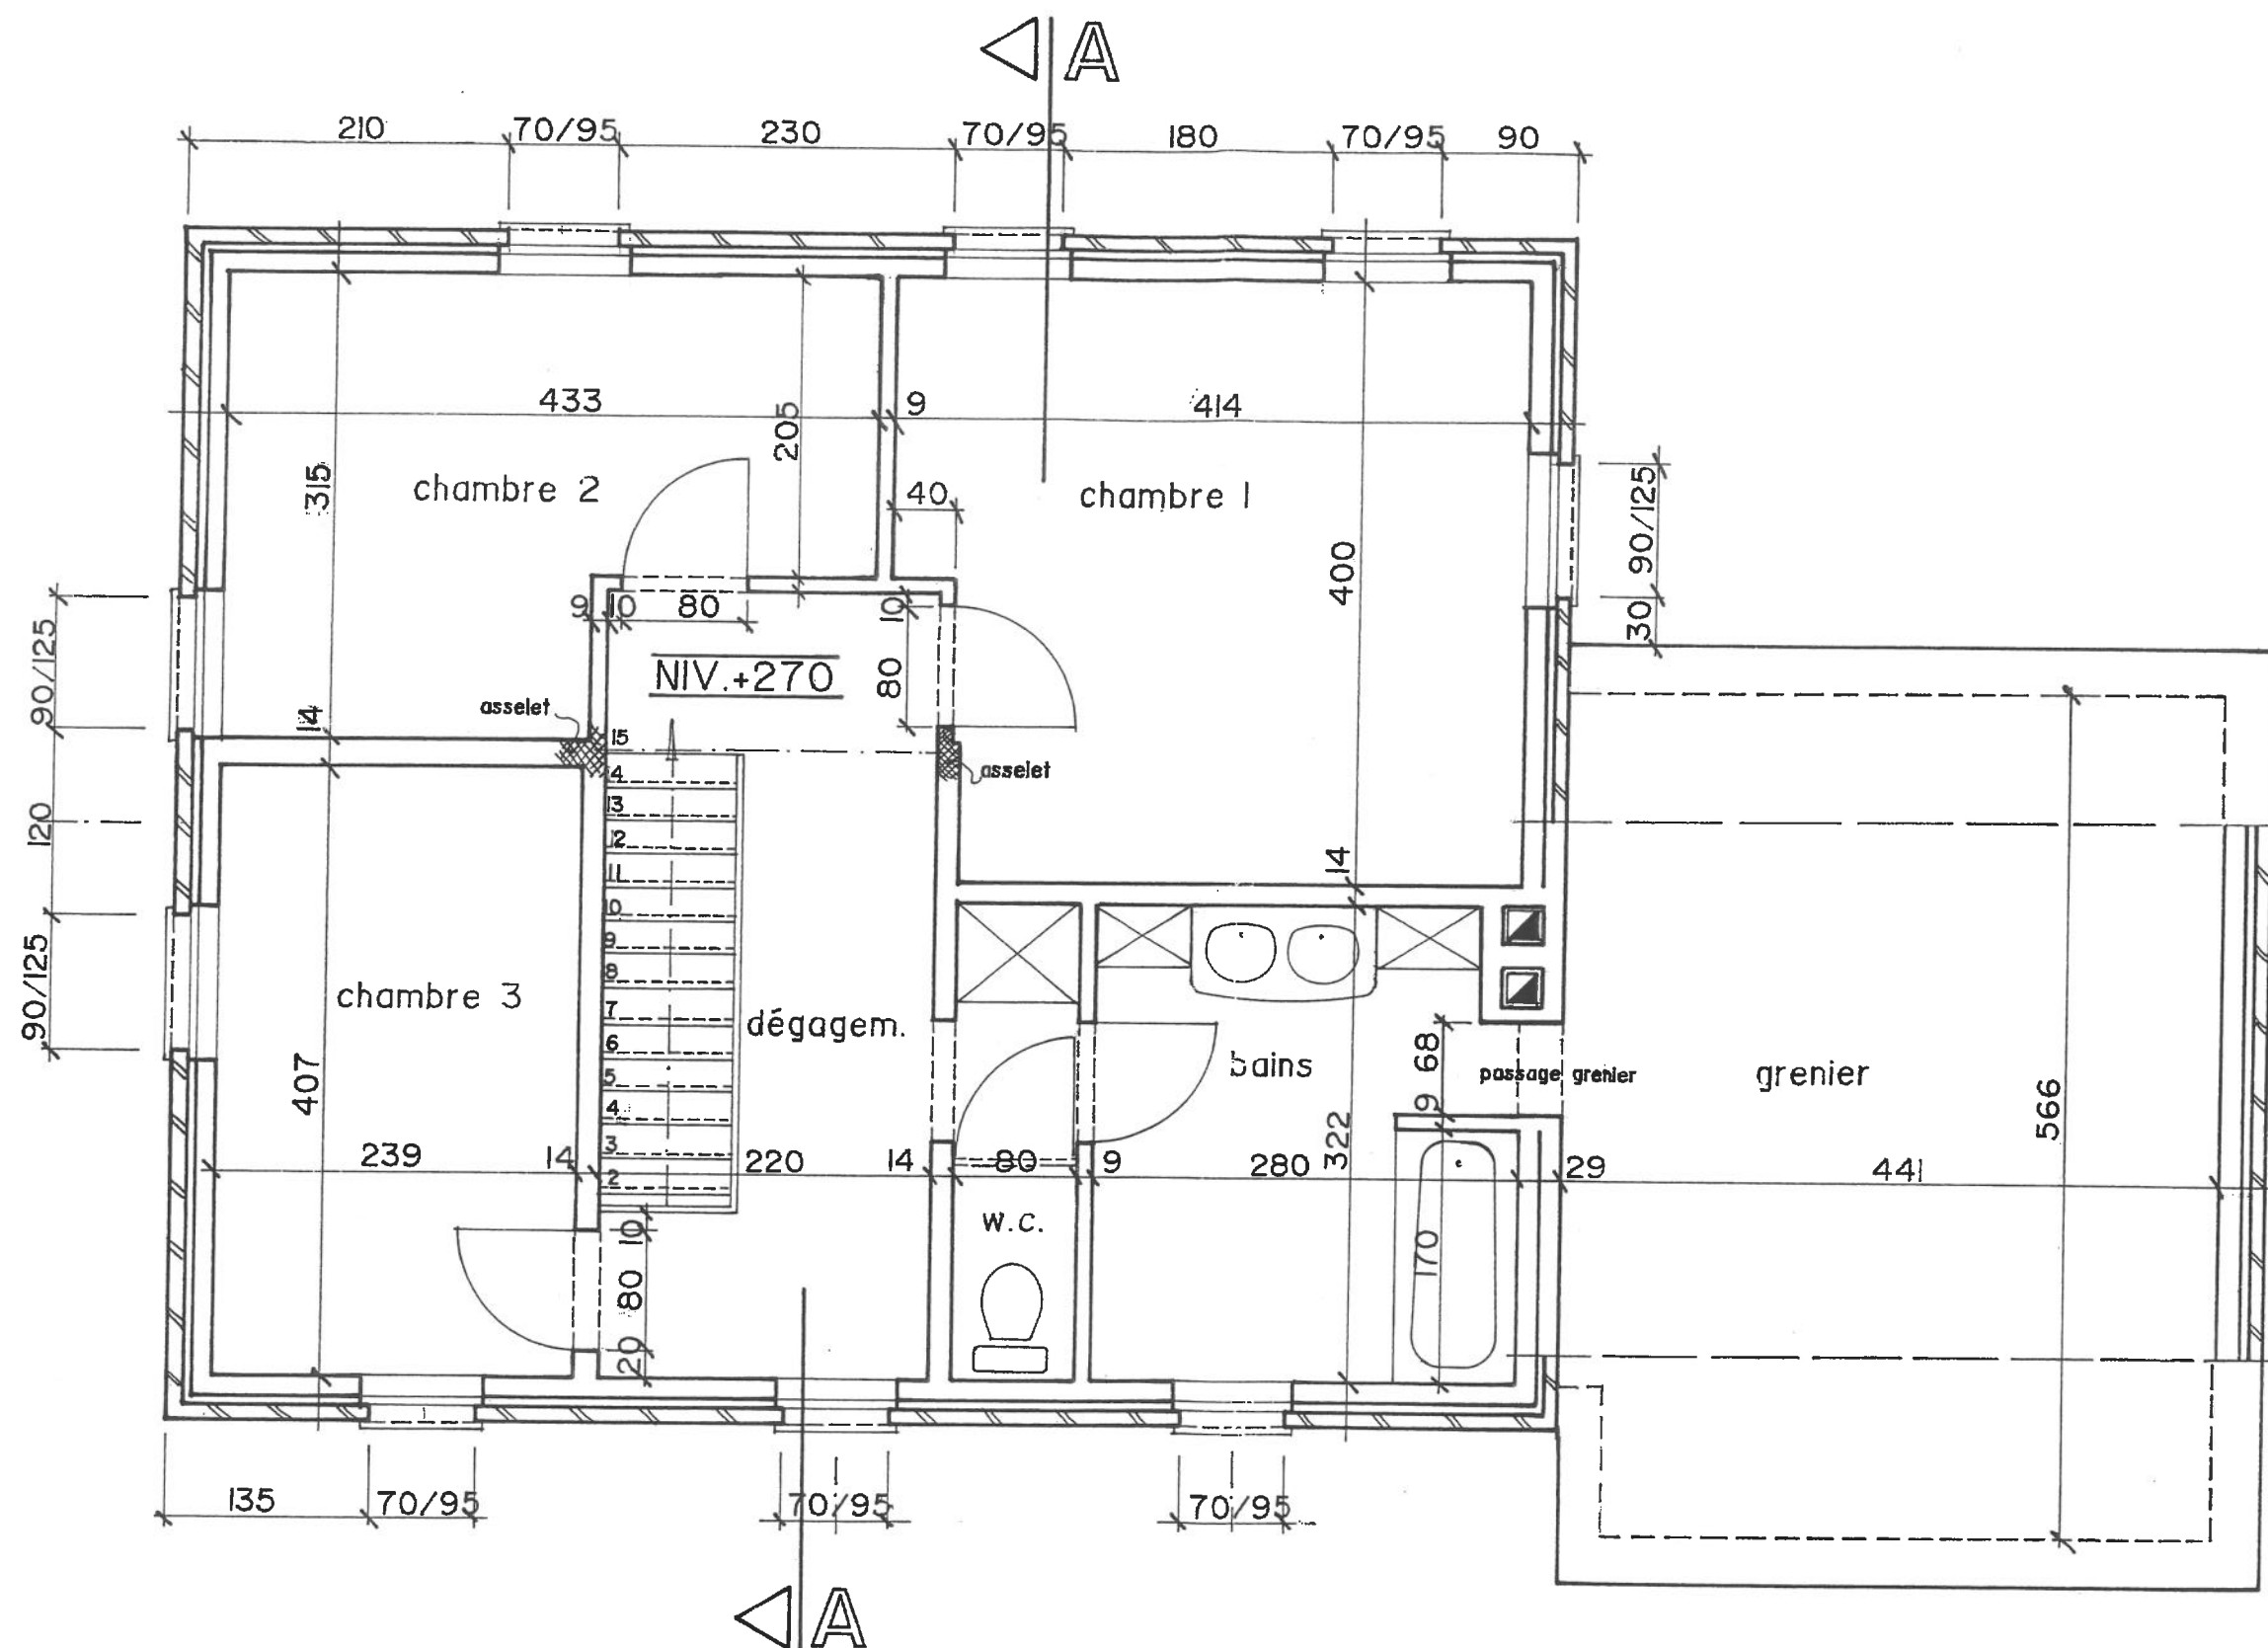


ETAGE



FACADE ARRIERE

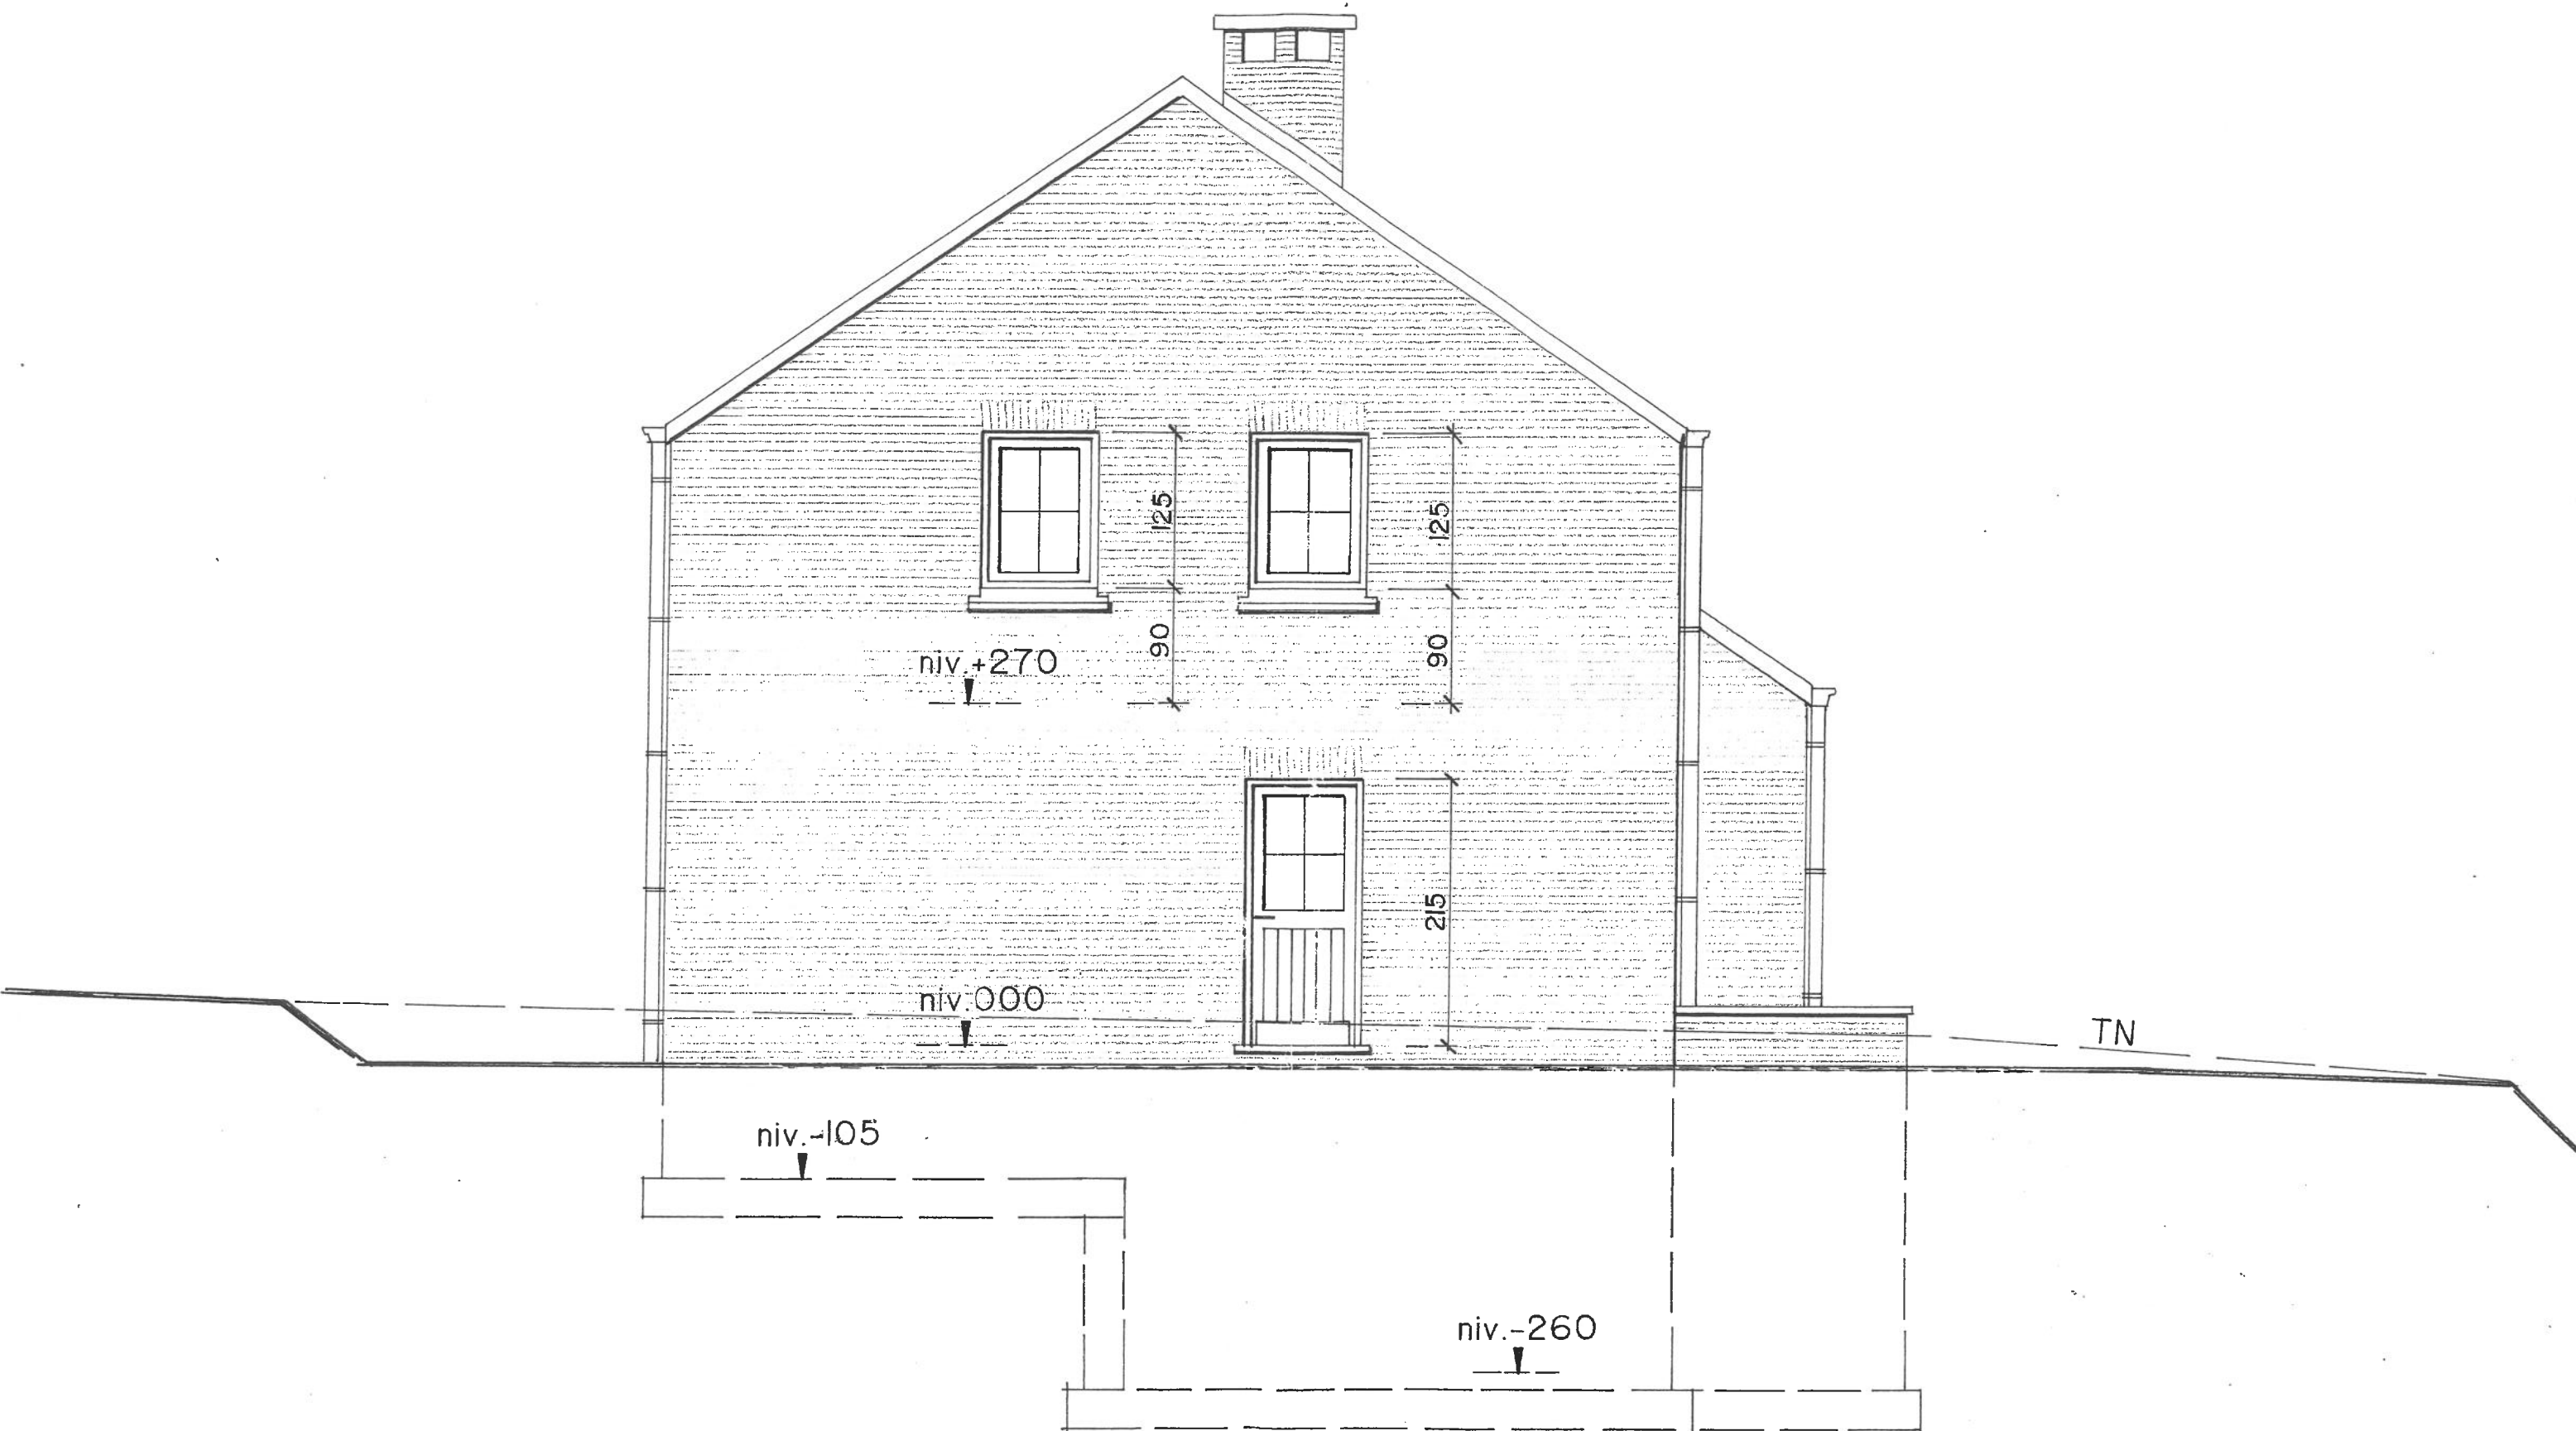

FACADE GAUCHE

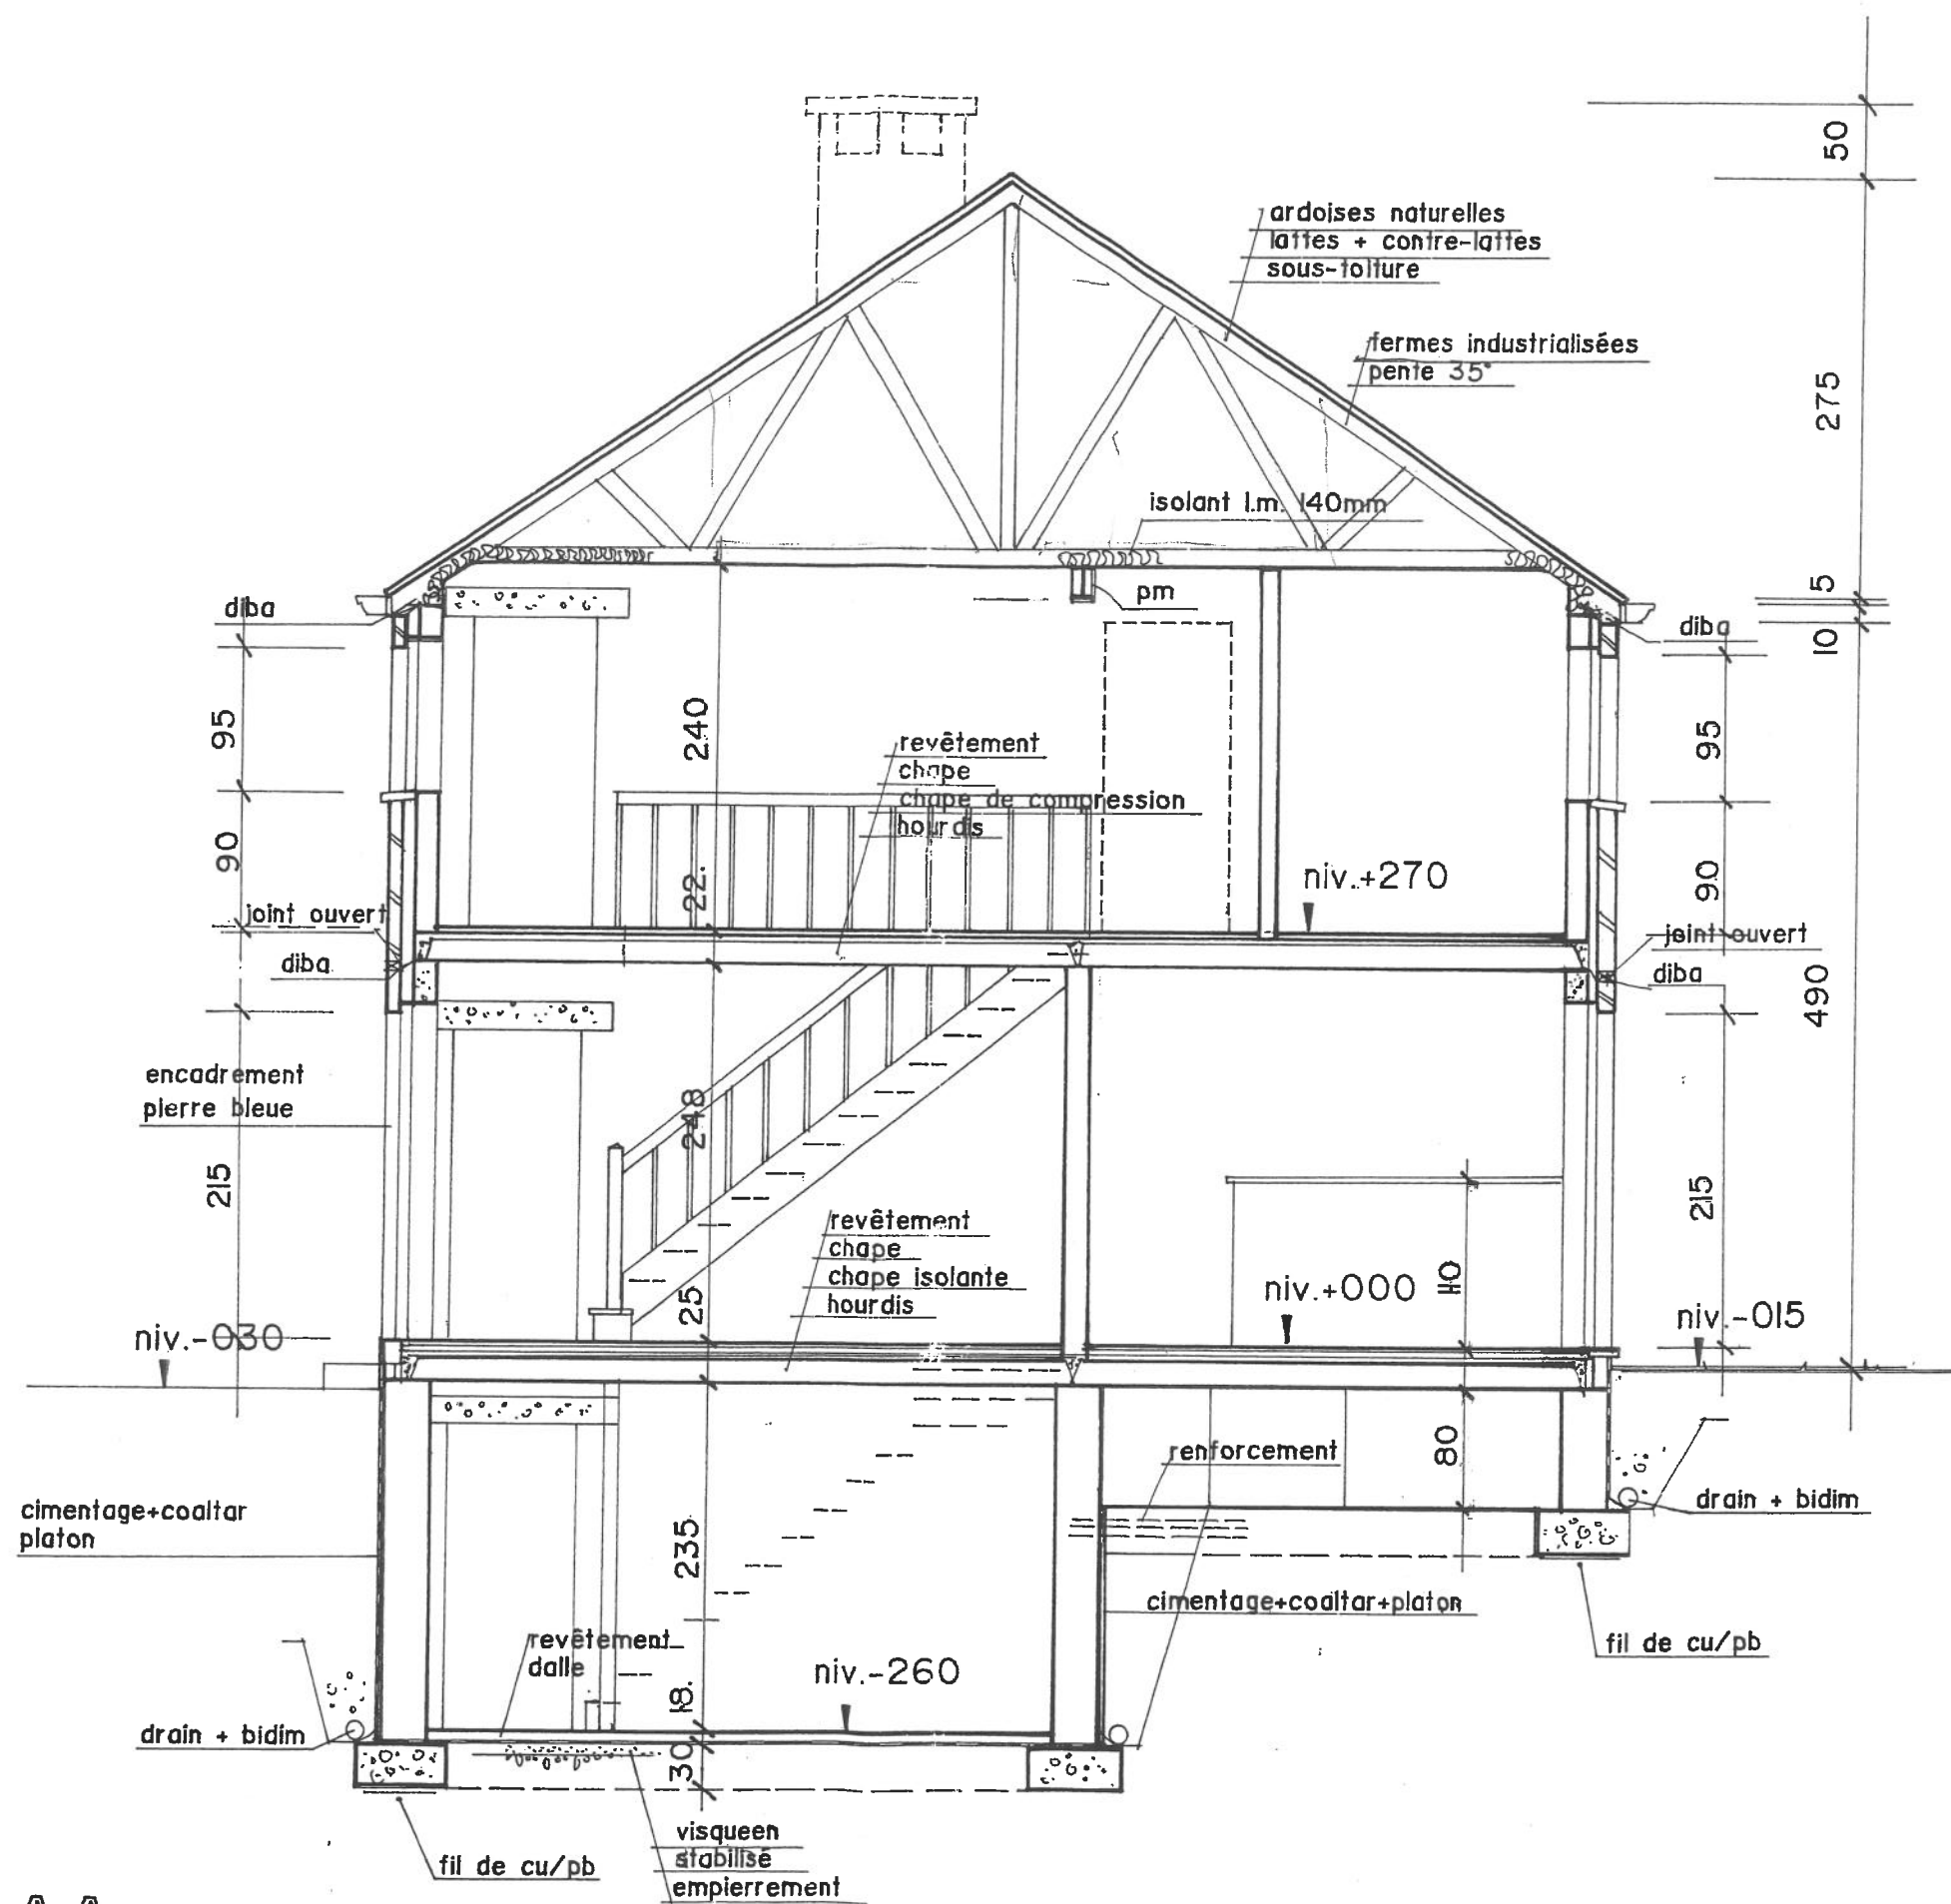

COUPE AA

