

PROVINCE DE NAMUR

OHEY 2^{ème} DON HAILLOT B.

Propriétaires: Mme Rosenbaum-Massart.
M. G. Massart.

DEMANDE DE PERMIS DE LOTIR

plan de situation
plan cadastral
plan terrier

Levé et dressé par le Géomètre-Expert

Gérald de Changy Envoz 5230 COUTHUIN
Tél : 085.711165


IW - SODIPLAN

2001


92097/LTS/67

Envoz, le 27.08.79

PLAN DE SITUATION

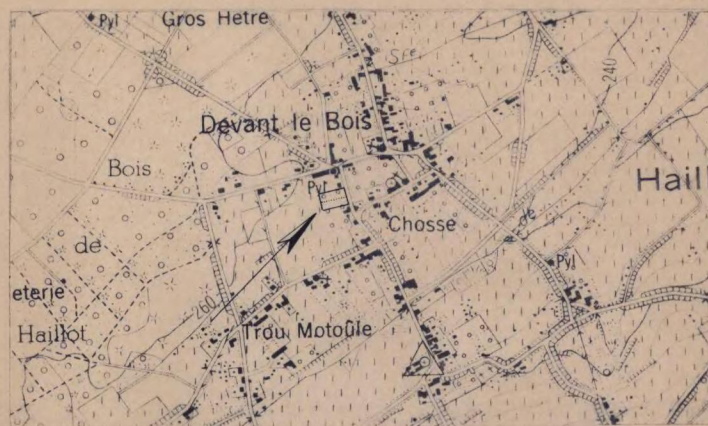


ECHELLE : 1/10.000

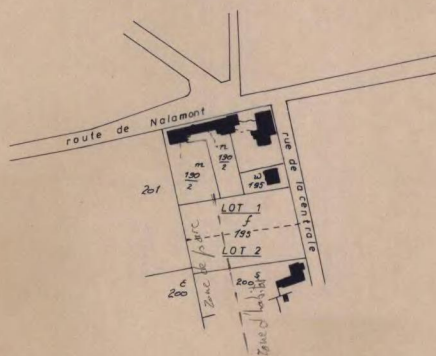

ECHELLE : 1/2.500

PLAN TERRIER

S. totale = 33 a. 70 ca.
P/S < 0,19

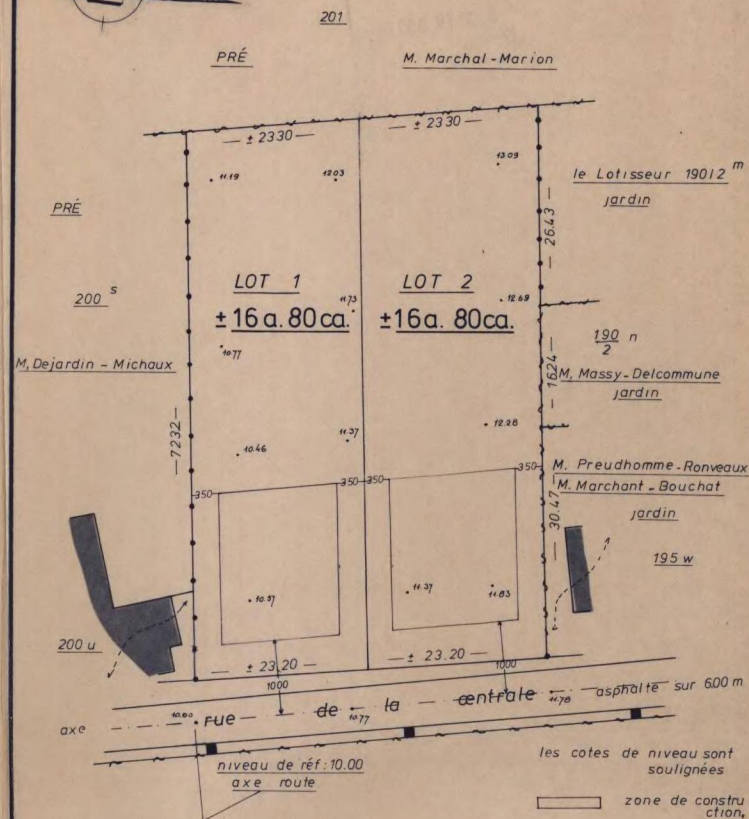

*Extrait de plan de situation
donné par le propriétaire*

ECHELLE : 1/500