
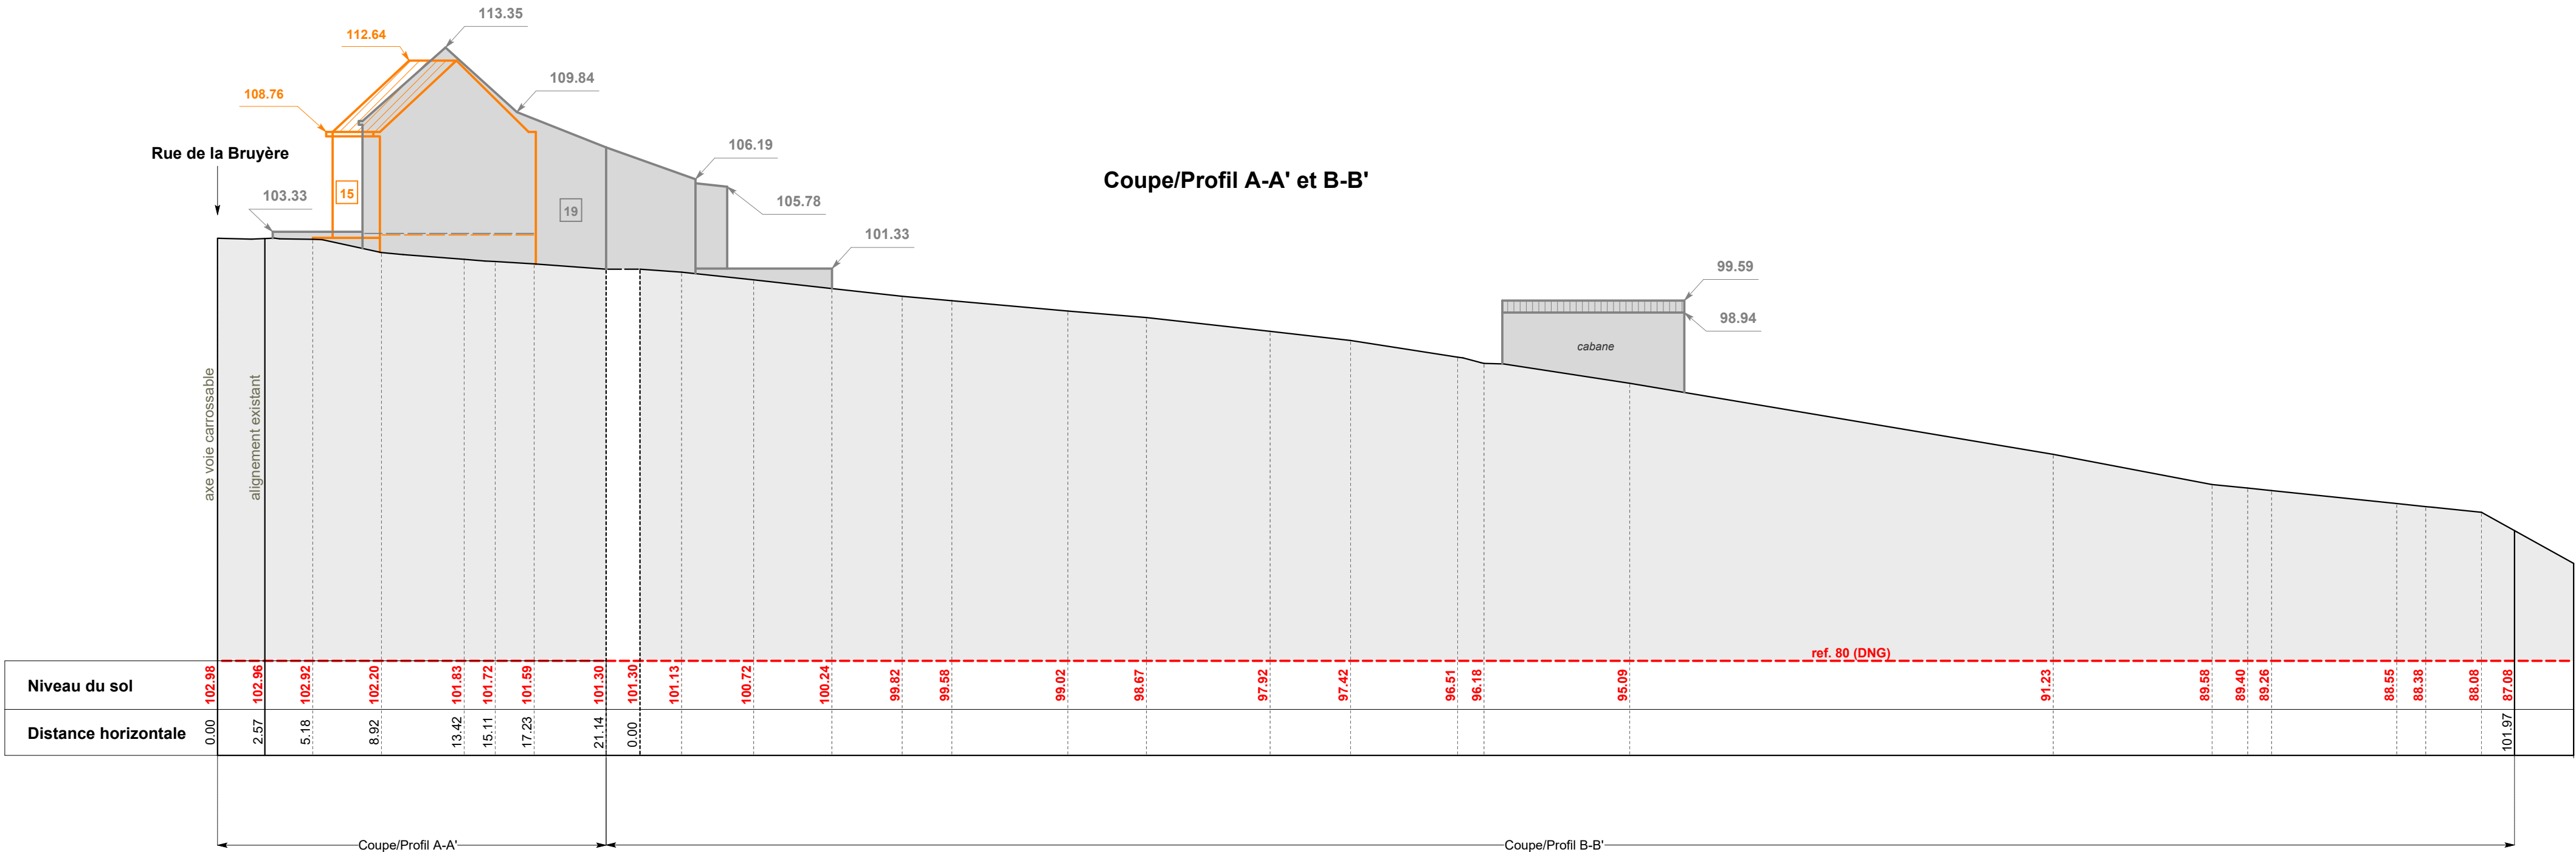


Province du BRABANT-WALLON
Commune de LASNE
Division 1 LASNE-CHAPELLE-SAINT-LAMBERT
Section G Numéro 18/C/2

Rue de la Bruyère 17

RELEVÉ TOPOGRAPHIQUE
SITUATION EXISTANTE
COUPES DE TERRAIN

Echelle 1/250

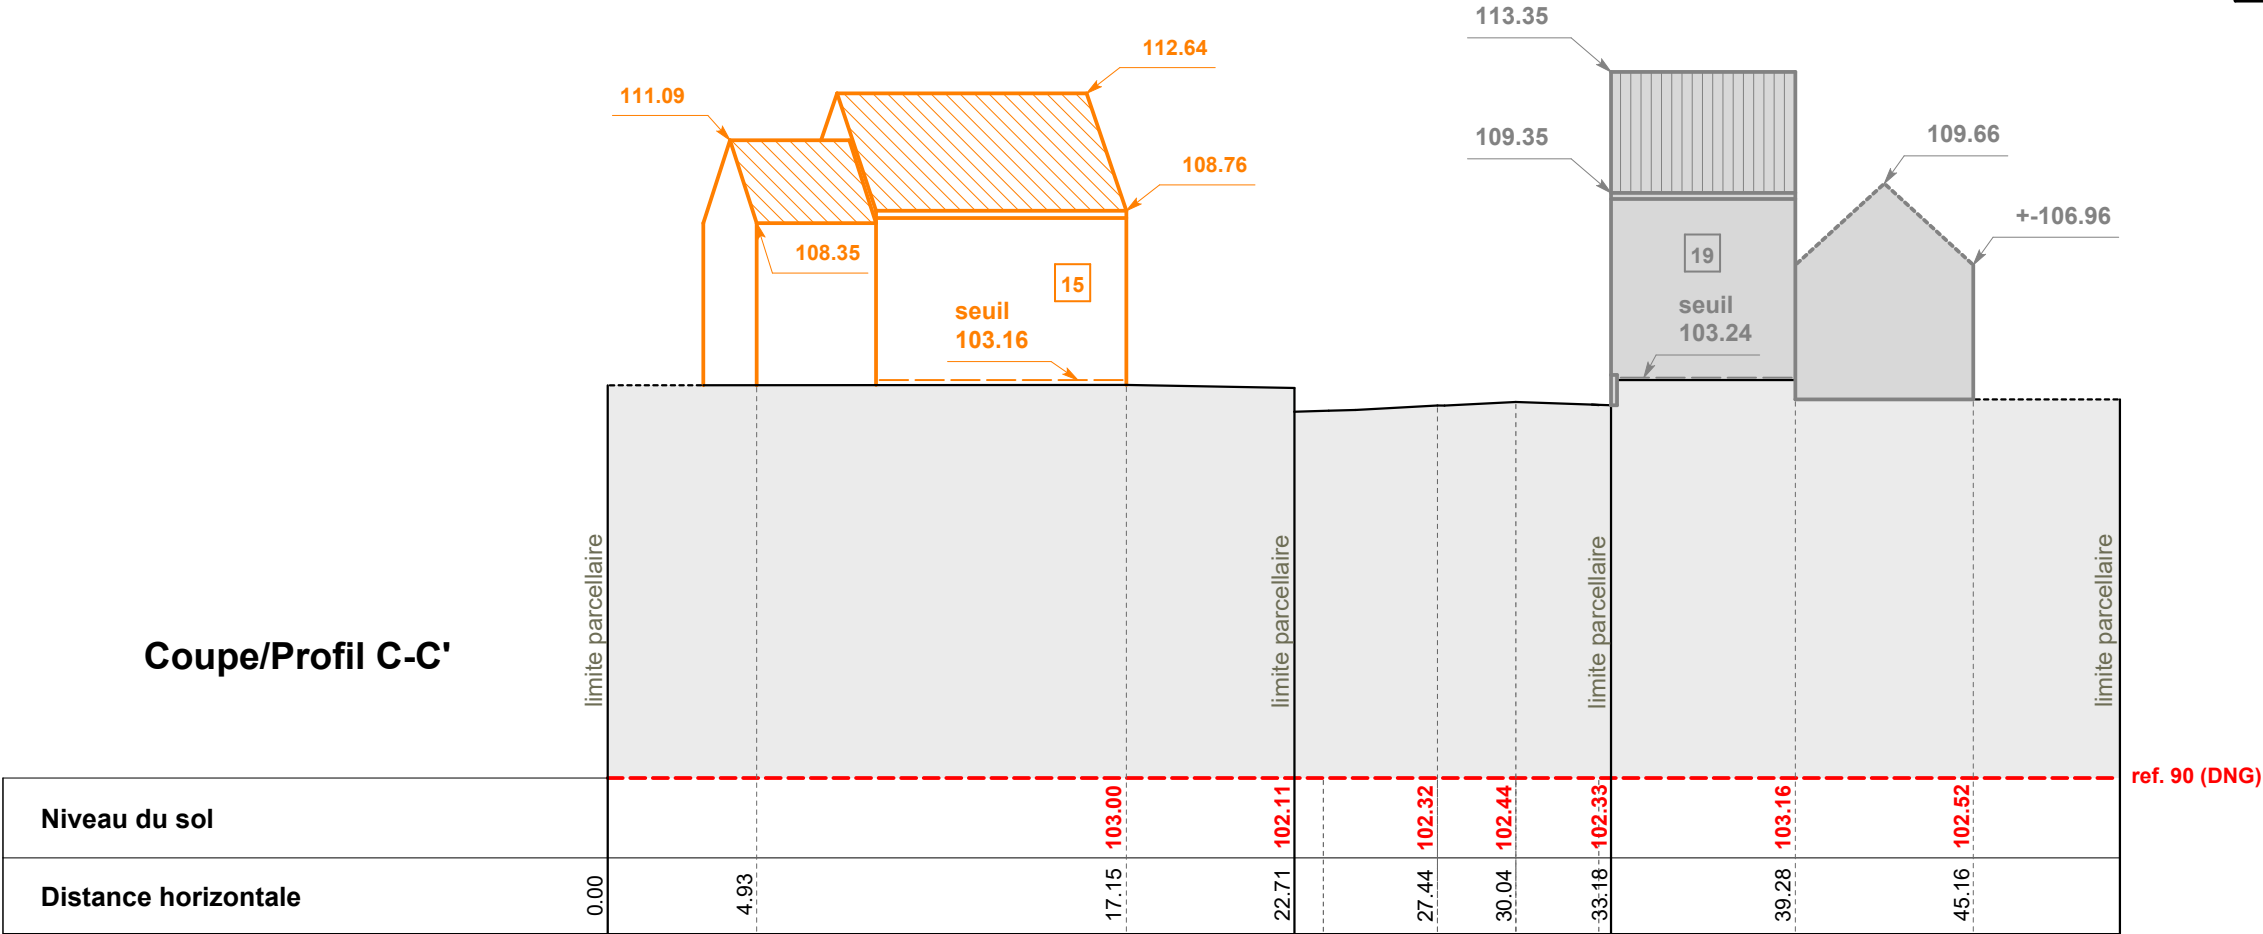

Les gabarits (niveau corniche et faite) ont été mesurés indirectement: des aberrances de l'ordre de grandeur de +/-10cm sont possibles dues à la faute de direction.

En cas de contradictions éventuelles entre les profils et le plan, le plan est toujours prioritaire.