


Commune de BOUSVAL.

Procès-verbal de Mesurage, d'une propriété sise "Bruyère del Vigne",

appartenant à Monsieur Cloetens William, cadastrée Section D, numéros 432^d,

433^c, 434^d, 437^c, partie des numéros 337^e, 337^f, 420^e.

Contenance: 90^a 58^{ca}.

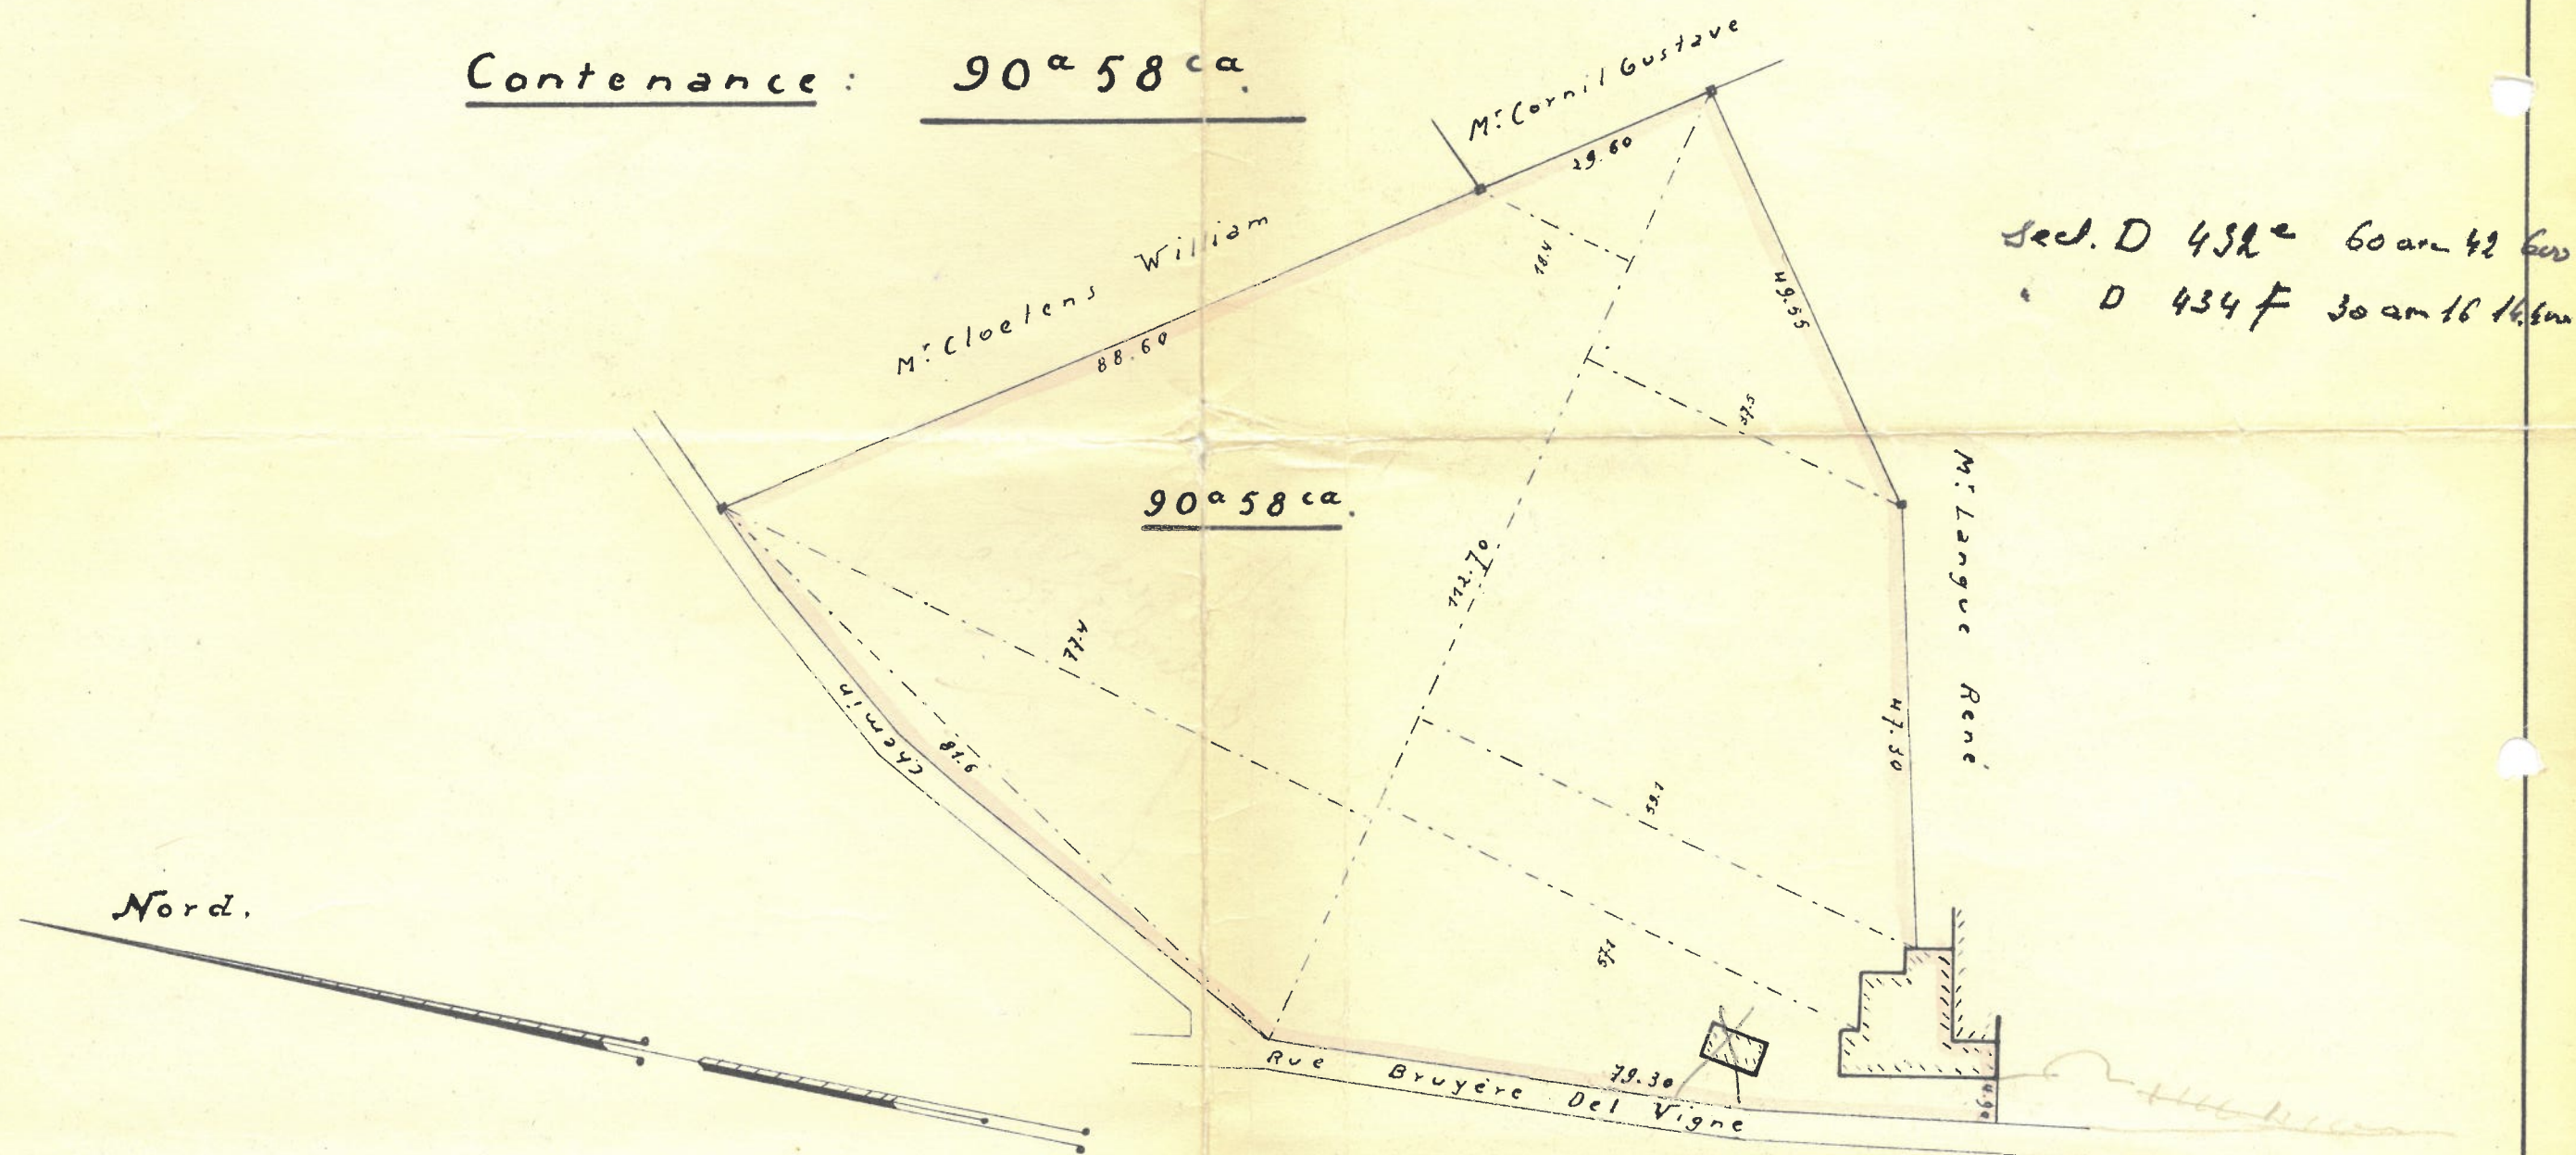

Sed. D 432^e 60 am 42 bus
D 434^f 30 am 16 bus

Levé et dressé à l'Echelle de 1 à 750.

Par le Géomètre-Expert soussigné.

Court St Etienne, le 8 juin 1960.

Verlain