


Résidence le Trianon

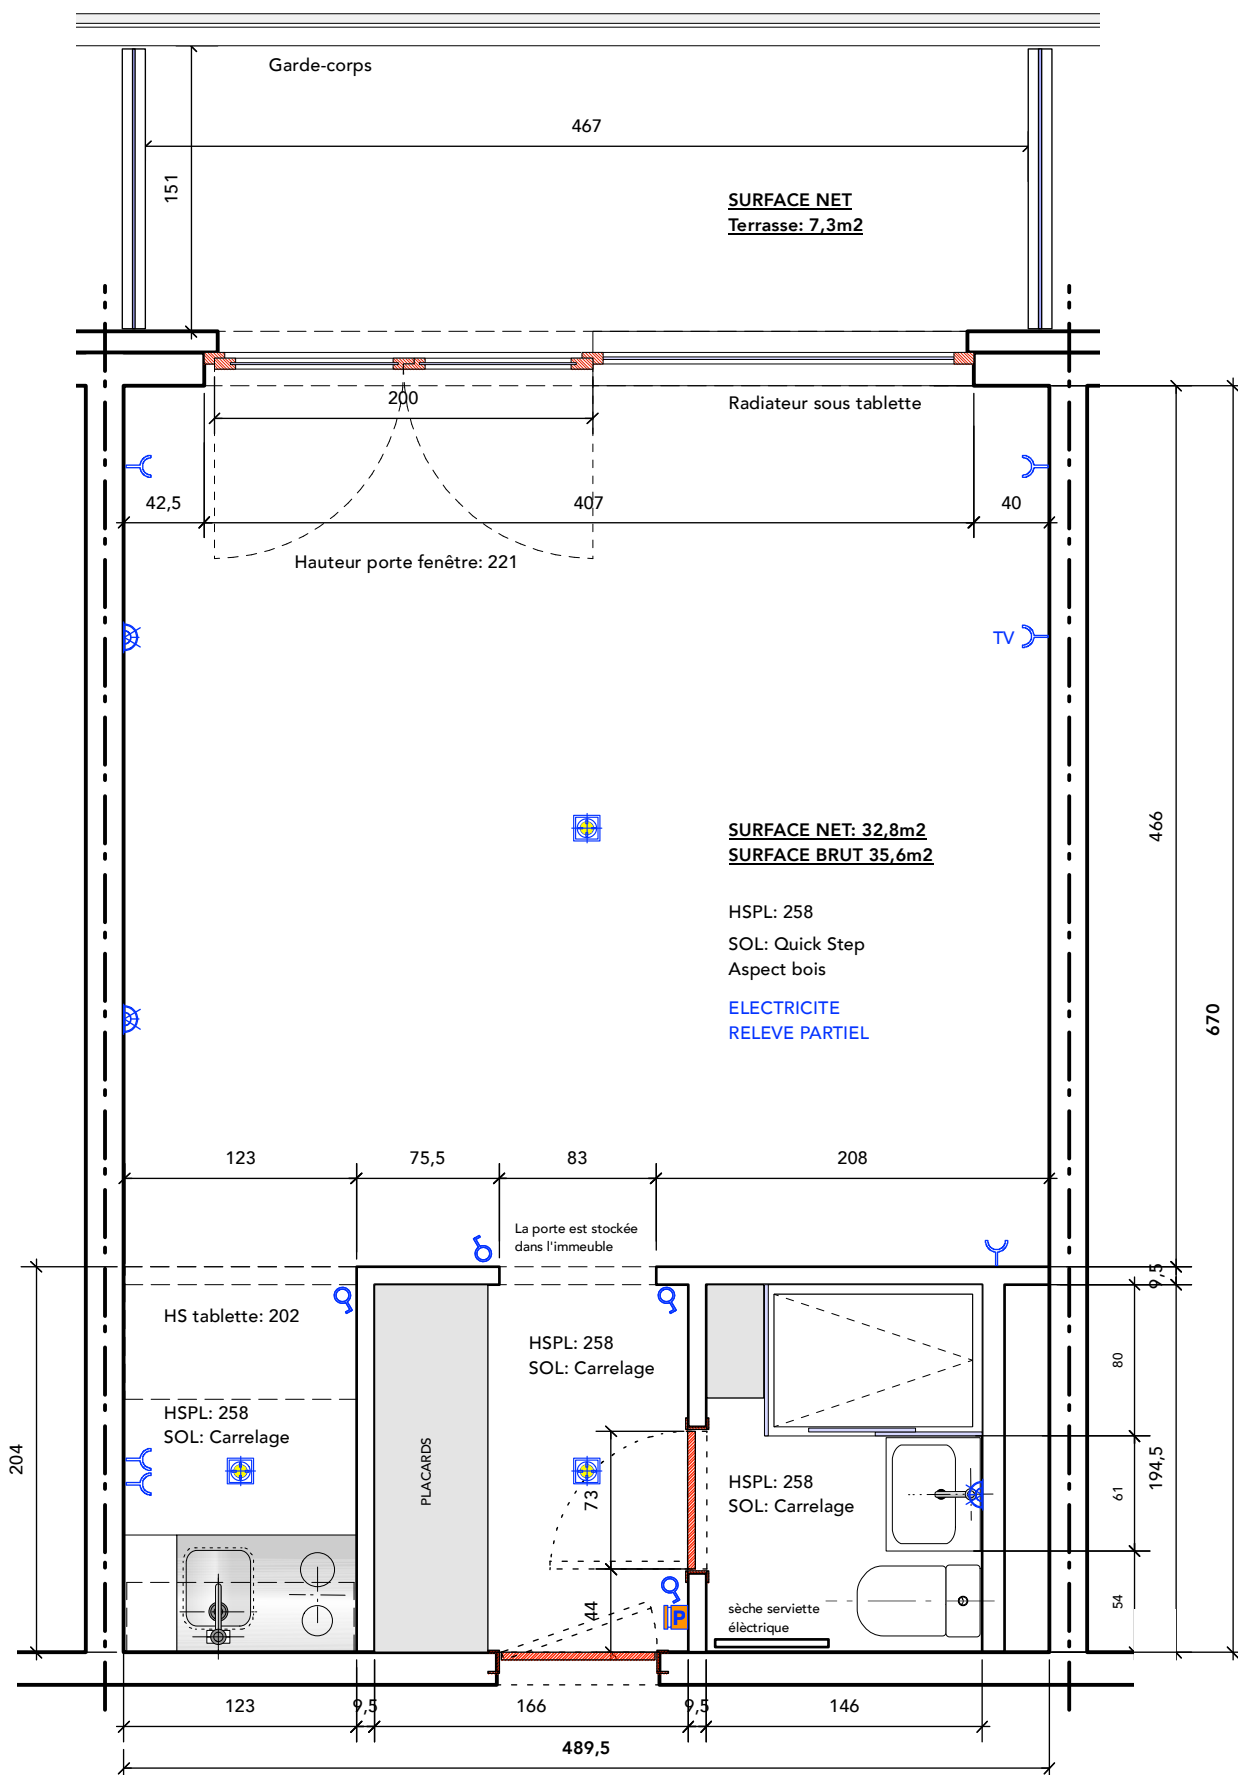

20 05 25 PLAN HORS ECHELLE

5° étage - Appartement 48 - 71 avenue de Woluwé St Lambert - 1200 Bruxelles