
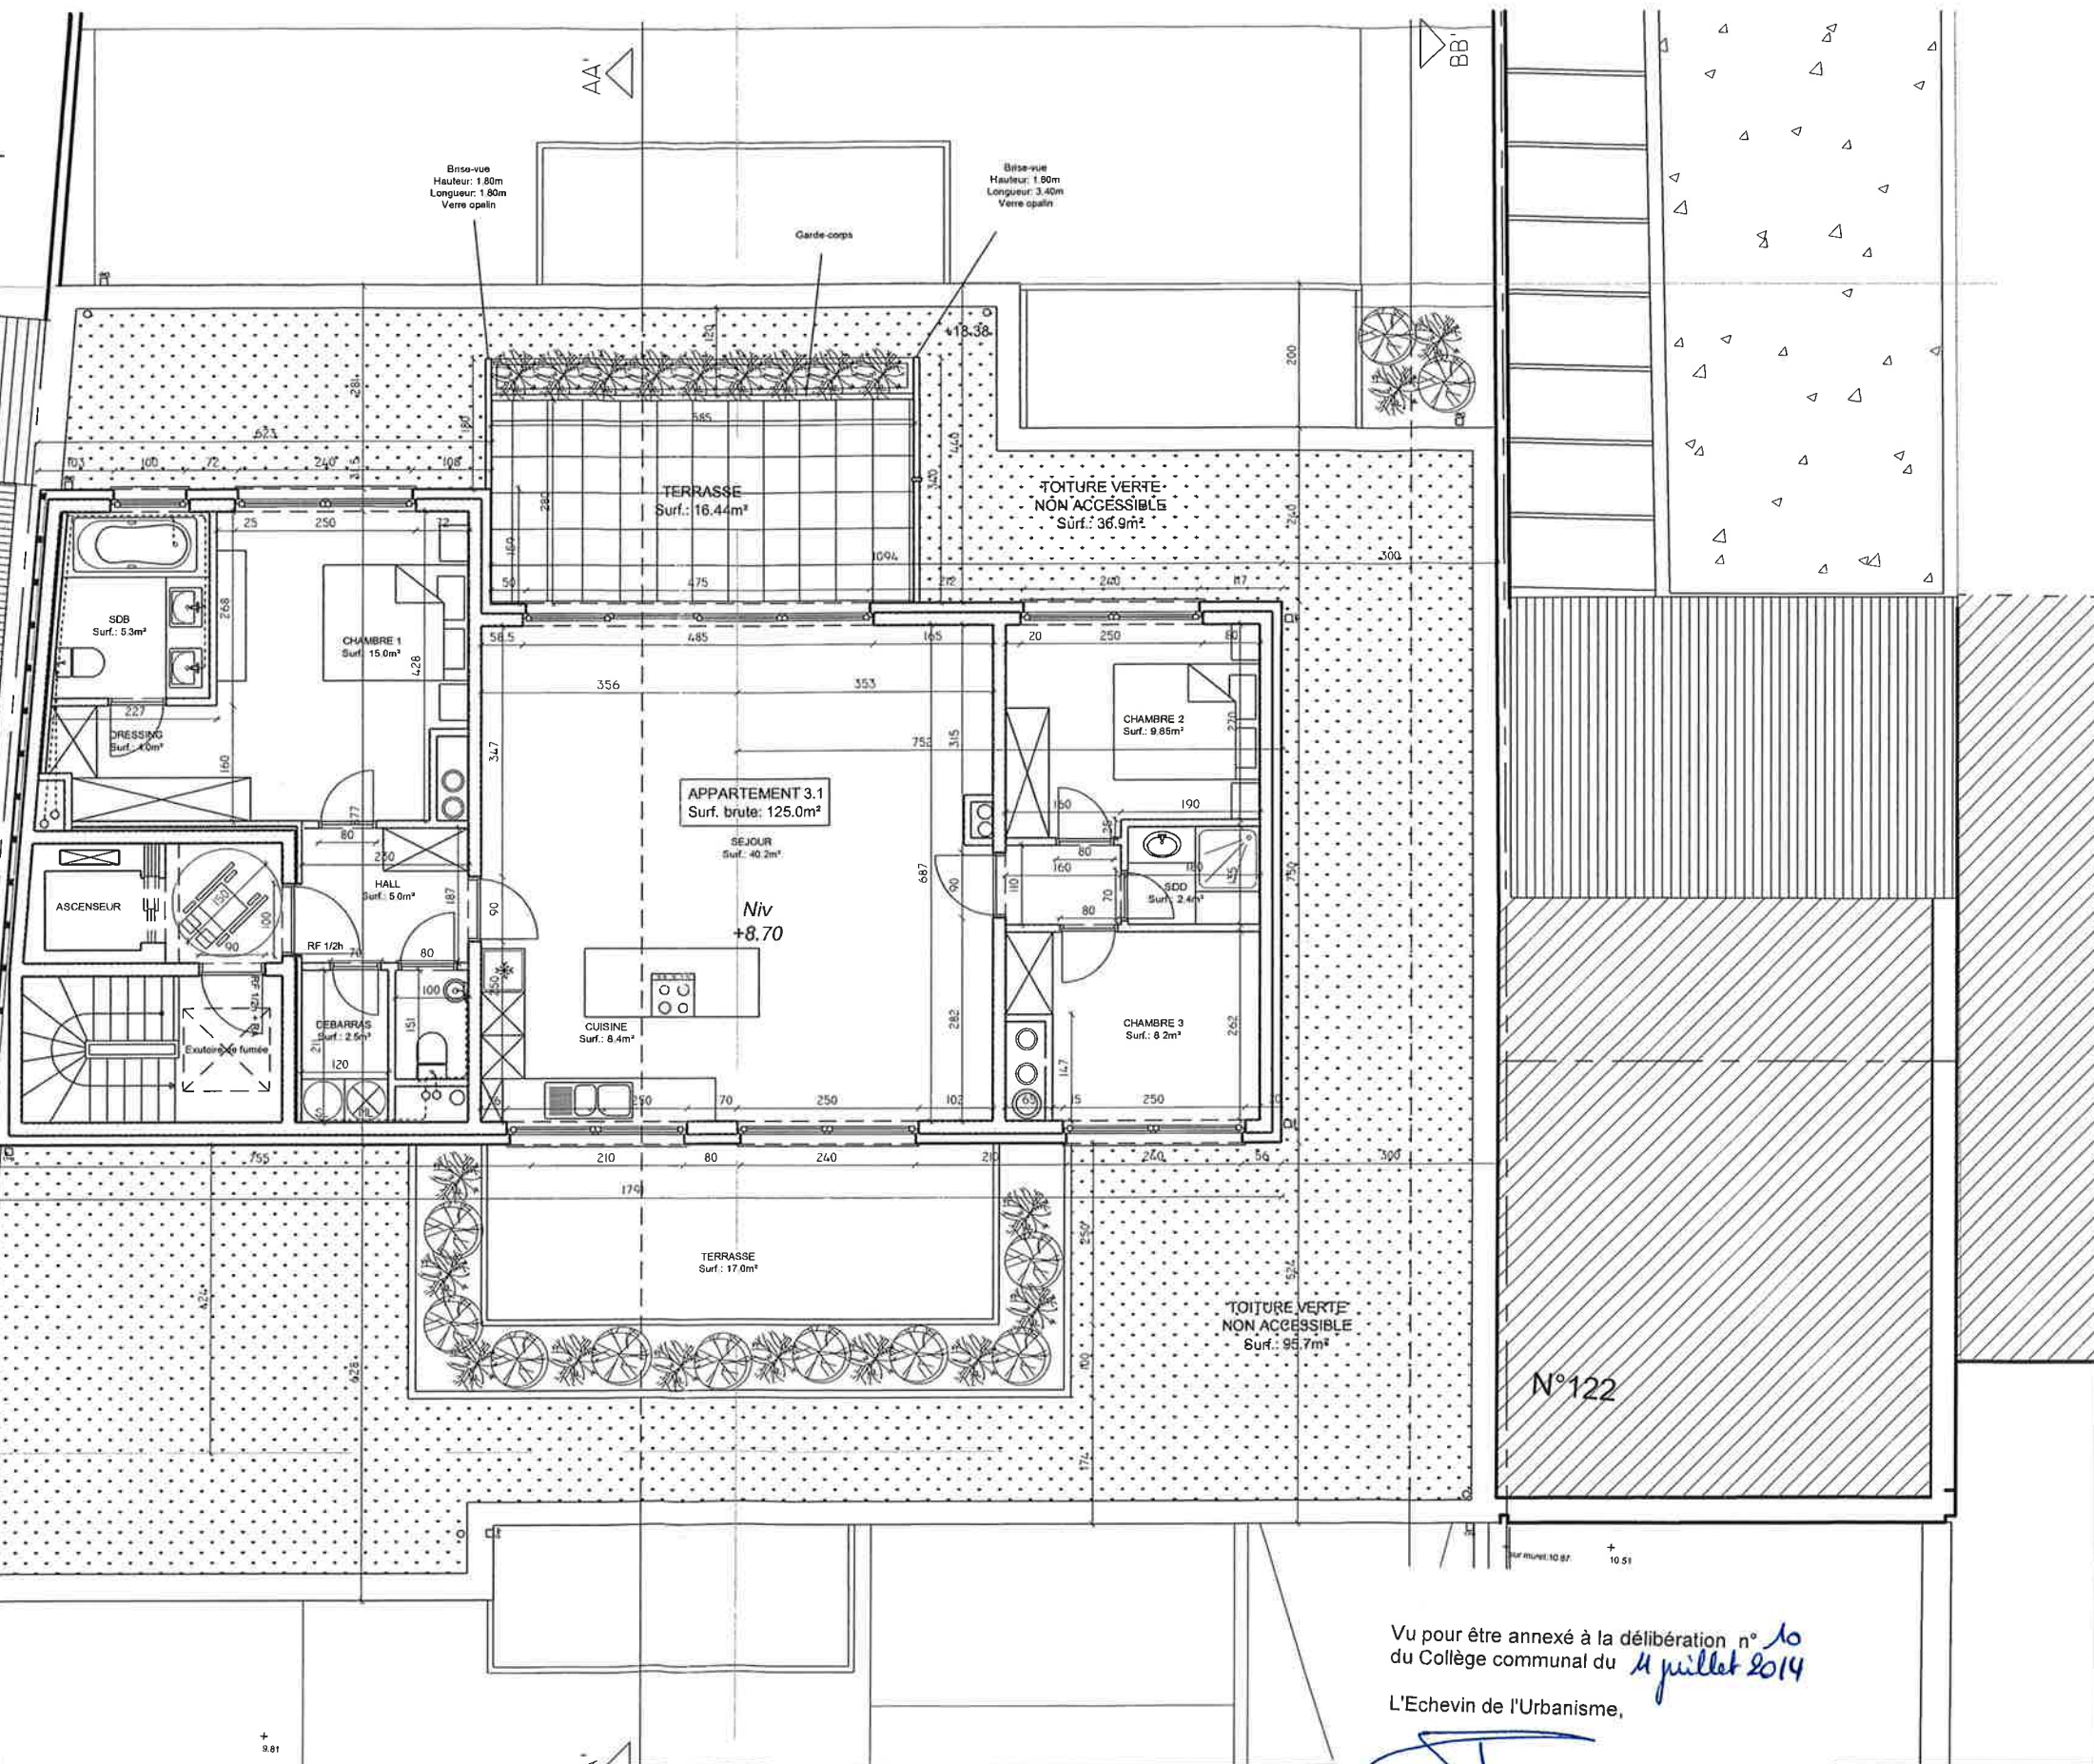


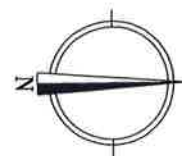

Vu pour être annexé à la délibération n° 10  
du Collège communal du 11 juillet 2014  
L'Echevin de l'Urbanisme,

Cédric TUMELAIRE.

**N & Co**  
**ARCHITECTURE**

ATELIER D'ARCHITECTURE Fabien HENNE & CO sprl  
Rue des Brasseries, 1 - 7130 BINCHE  
tel : 064/ 26.33.37 fax : 064/ 28.08.62 e-mail : n.co@henne-co.com

PROJET Implantation d'une terrasse en façade arrière  
ADRESSE Chaussée de Bruxelles, 124 à 1410 WATERLOO  
MAITRE D'OUVRAGE SUD-CONSTRUCT  
ADRESSE Avenue du Col-Vert, 1 à 1170 BRUXELLES

DATE DE CREATION 24/06/2014  
ECHELLE(S) 1/100ème  
DOSSIER N° 203.08.11  
FICHIER 203-EXE 240614

TITRE DU  
PLAN ETAGE 3

| IDICE                    | STADE              |
|--------------------------|--------------------|
| <input type="checkbox"/> | Permis d'urbanisme |
| A                        | FEUILLE            |
| B                        | CODE               |
| C                        | NUMERO             |
| D                        | PDU 01             |

PLAN 1/50



Brise-vue  
Hauteur: 1.80m  
Longueur: 1.80m  
Verre opalin

Brise-vue  
Hauteur: 1.80m  
Longueur: 3.40m  
Verre opalin

Garde-corps

TERRASSE  
Surf.: 16.44m²


TOITURE  
NON ACCE  
Surf.: 30

Vu pour être annexé à la délibération n°16  
du Collège communal du 14 juillet 2014

L'Echevin de l'Urbanisme,

Cédric TUMELAIRE.


COUPE AA' 1/50

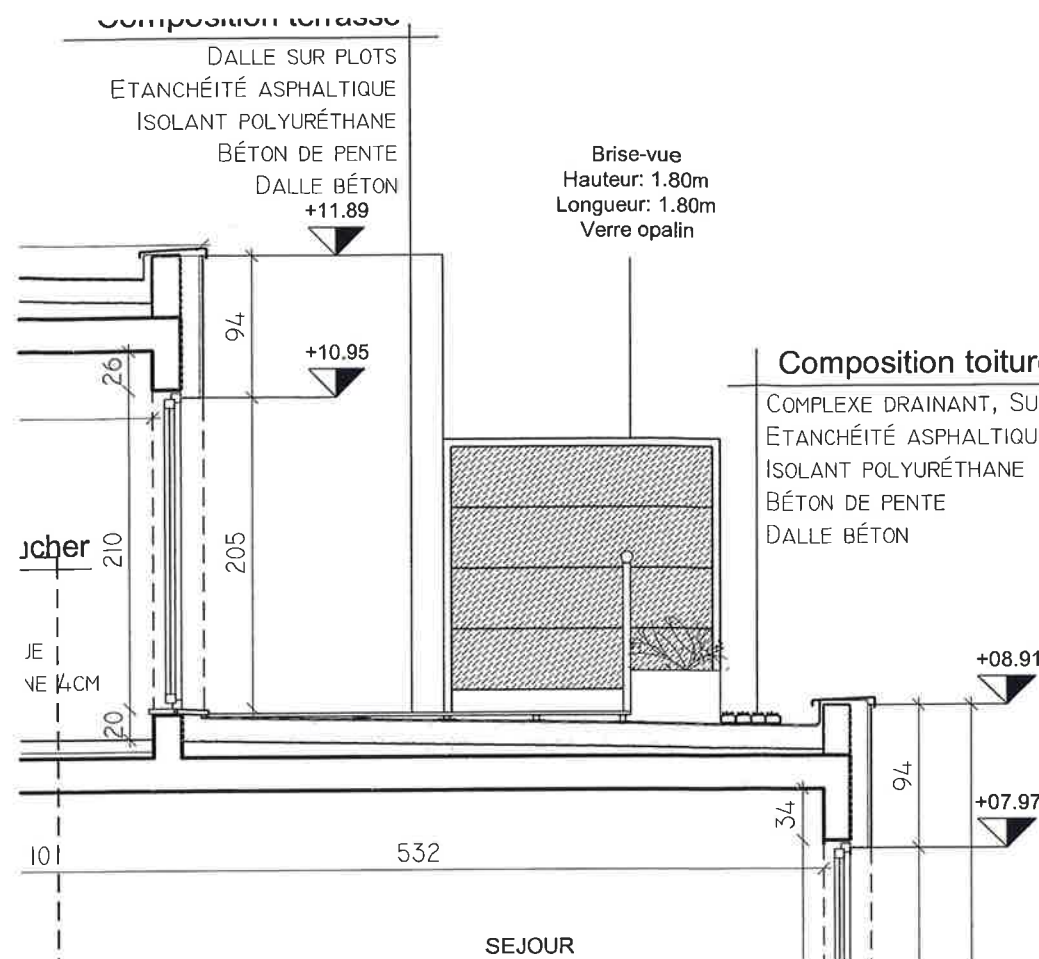

Composition toiture

COMPLEXE DRAINANT, SUBSTRAT ET PLANTATIONS  
ETANCHÉITÉ ASPHALTIQUE  
ISOLANT POLYURÉTHANE  
BÉTON DE PENTE  
DALLE BÉTON

ELEVATION 1/50

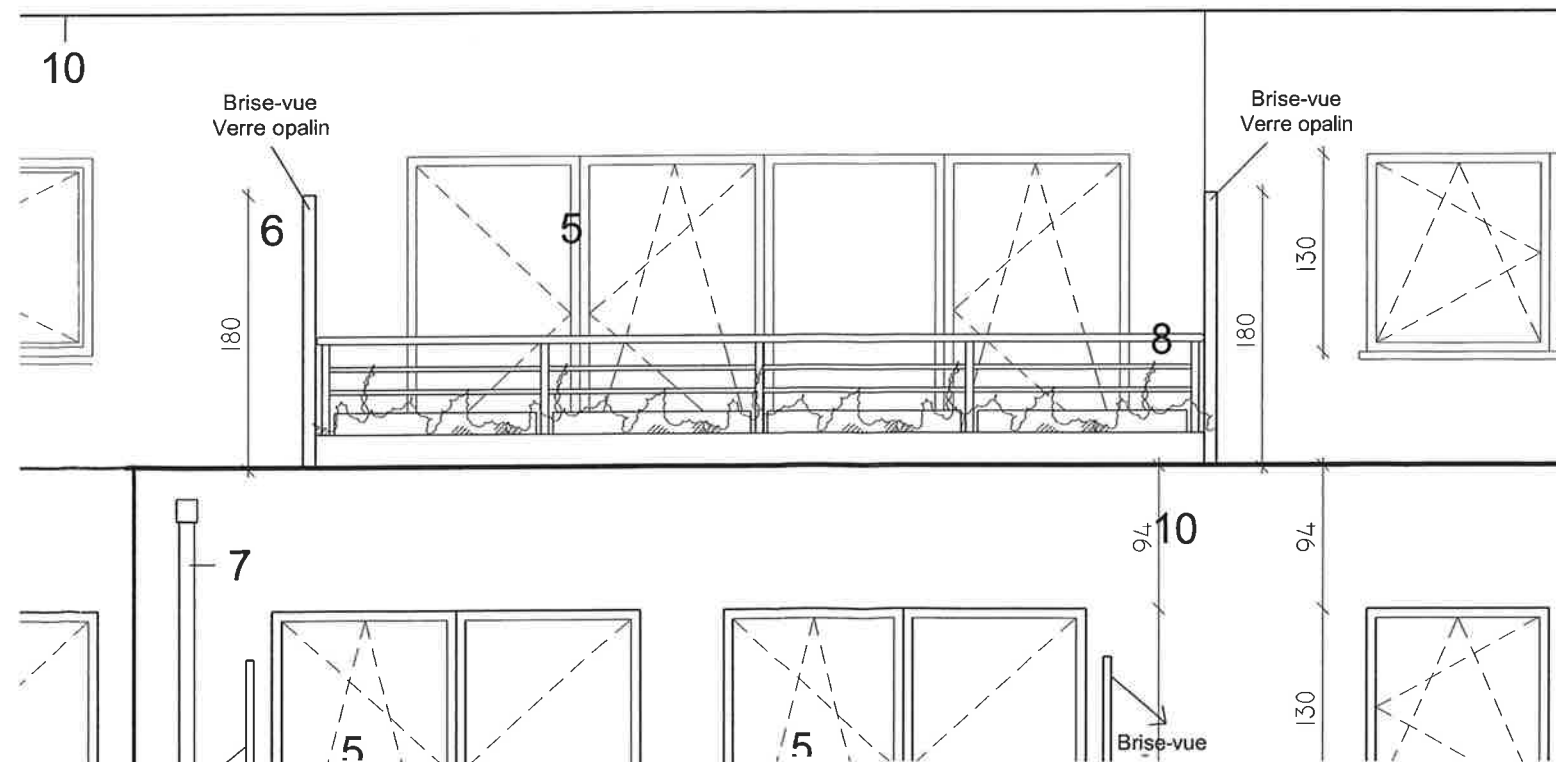

**N & Co**  
ARCHITECTURE

ATELIER D'ARCHITECTURE Fabien HENNE & CO sprl

Rue des Brasseries, 1 - 7130 BINCHE  
tel : 064/ 26.33.37 fax : 064/ 28.08.62 e-mail : n.co@henne-co.com

PROJET

ADRESSE

MAITRE D'OUVRAGE

ADRESSE

Implantation d'une terrasse en façade arrière

Chaussée de Bruxelles, 124 à 1410 WATERLOO

SUD-CONSTRUCT

Avenue du Col-Vert, 1 à 1170 BRUXELLES

DATE DE CREATION

24/06/2014

ECHELLE(S)

1/50ème

DOSSIER N°

203.08.11

FICHER

203-EXE 240614

TITRE DU PLAN

PLAN - COUPE - ELEVATION

INDICE

A

B

C

D


STADE

Permis d'urbanisme

FEUILLE

CODE NUMERO

PDU 02

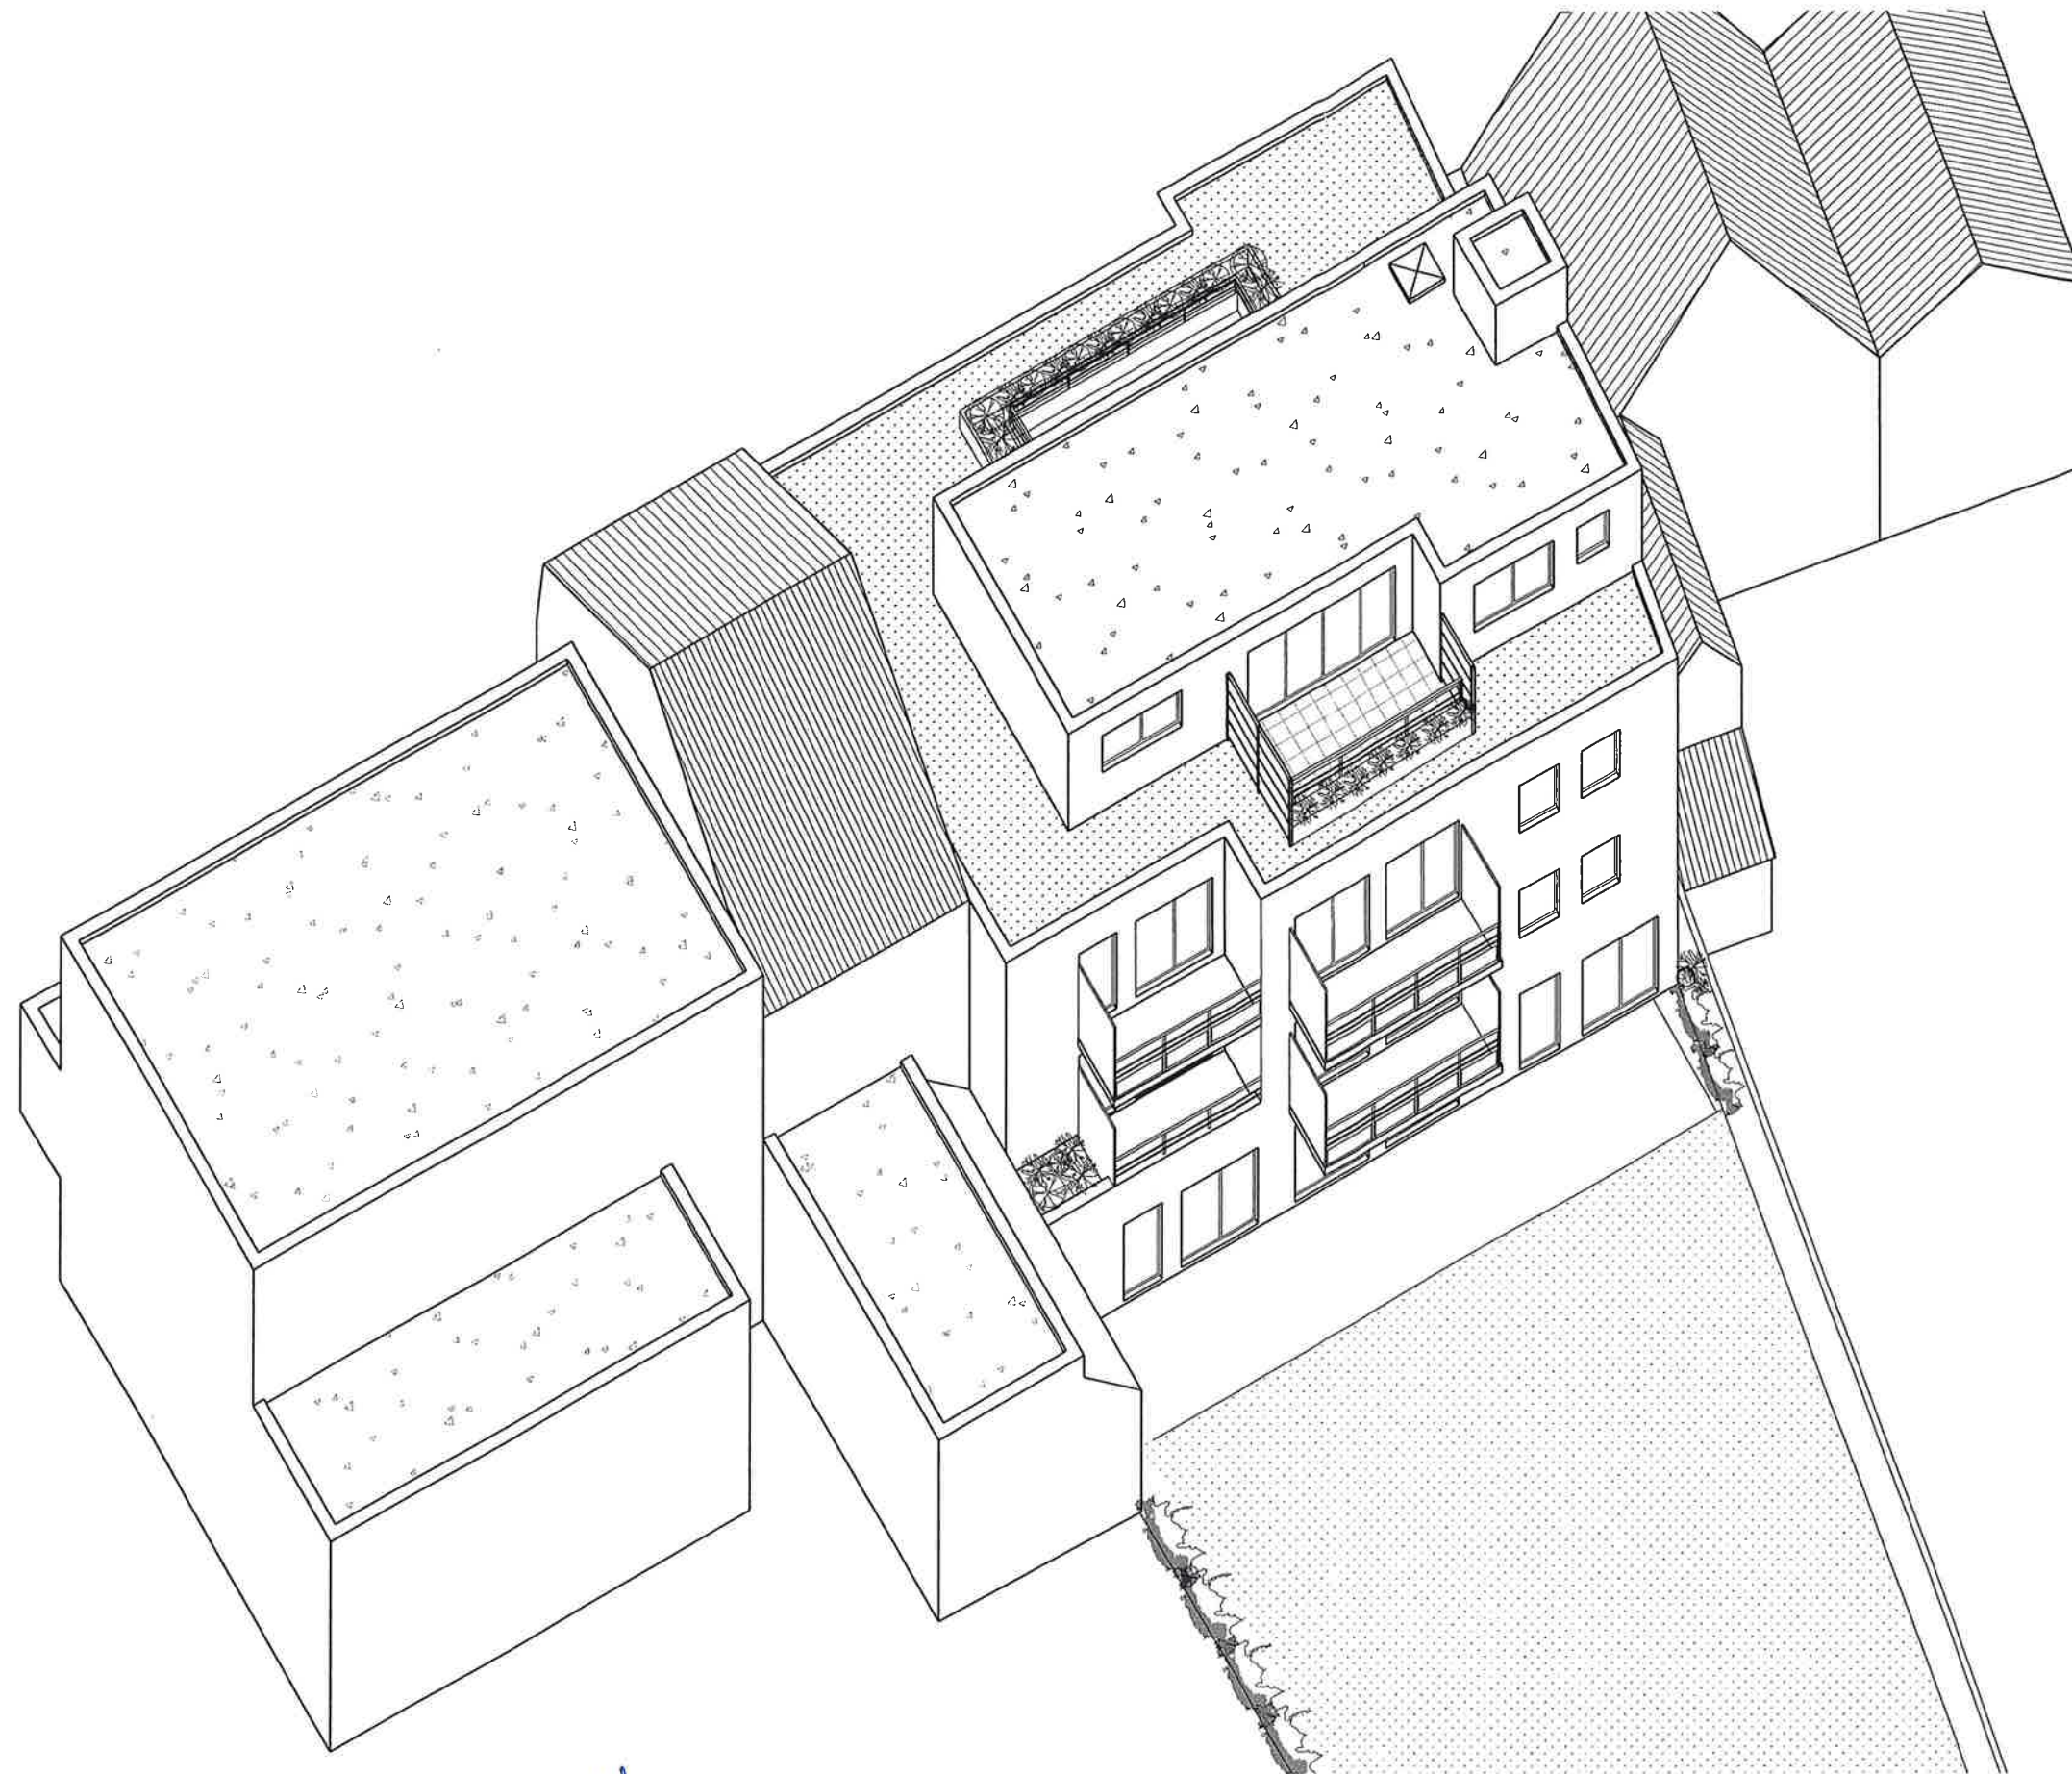

Vu pour être annexé à la délibération n° 10  
du Collège communal du 11 juillet 2014

L'Echevin de l'Urbanisme,

Cédric TUMELAIRE.

**N & Co**  
ARCHITECTURE

ATELIER D'ARCHITECTURE Fabien HENNE & CO sprl  
Rue des Brasseries, 1 - 7130 BINCHE  
tel : 064/ 26.33.37 fax : 064/ 28.08.62 e-mail : n.co@henne-co.com

PROJET Implantation d'une terrasse en façade arrière  
ADRESSE Chaussée de Bruxelles, 124 à 1410 WATERLOO  
MAITRE D'OUVRAGE SUD-CONSTRUCT  
ADRESSE Avenue du Col-Vert, 1 à 1170 BRUXELLES

DATE DE CREATION 24/06/2014  
ECHELLE(S) 1/200ème  
DOSSIER N° 203.08.11  
FICHIER 203-EXE 240614

TITRE DU PLAN

AXONOMETRIE

| DATE | INDICE                   | STADE              |
|------|--------------------------|--------------------|
|      | <input type="checkbox"/> | Permis d'urbanisme |
|      | A                        | FEUILLE            |
|      | B                        | CODE               |
|      | C                        | NUMERO             |
|      | D                        | PDU 03             |