




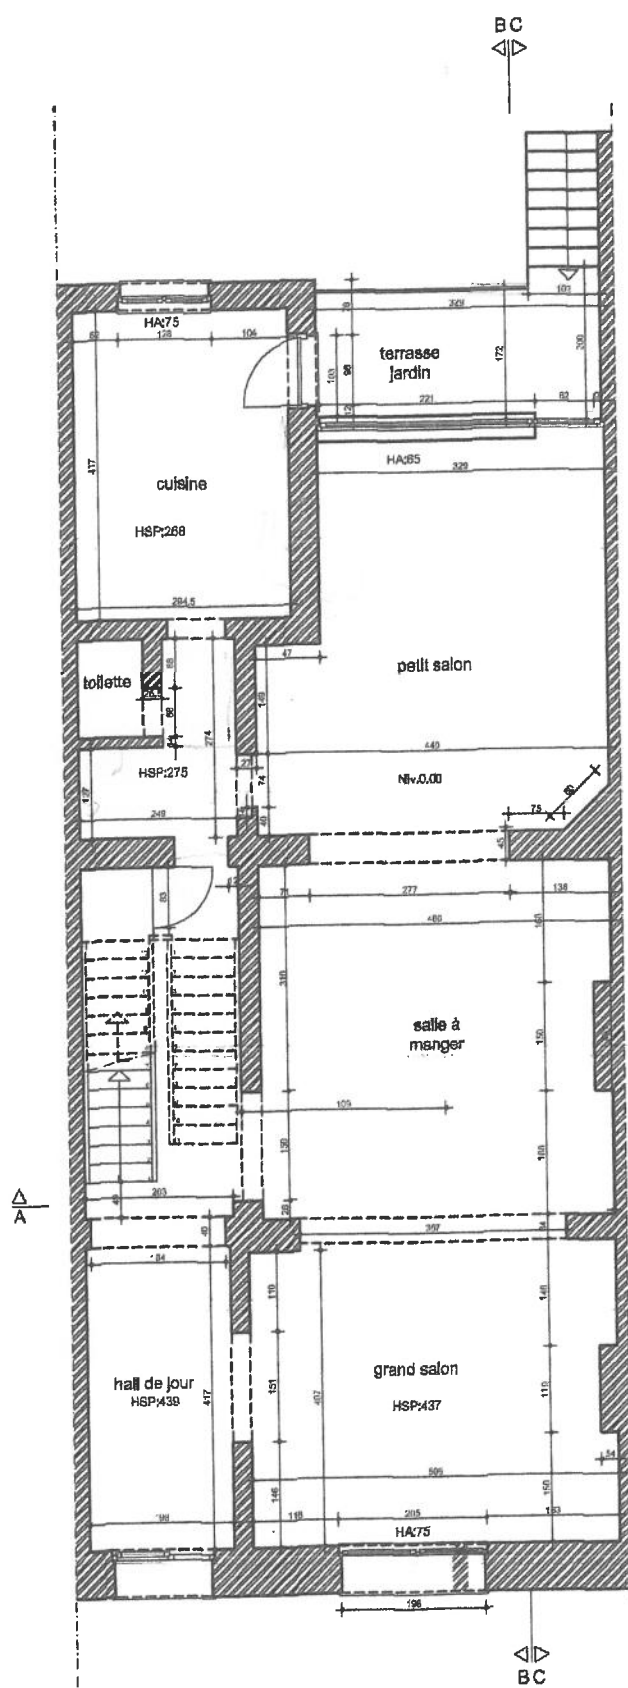


Plan rez-de-chaussée

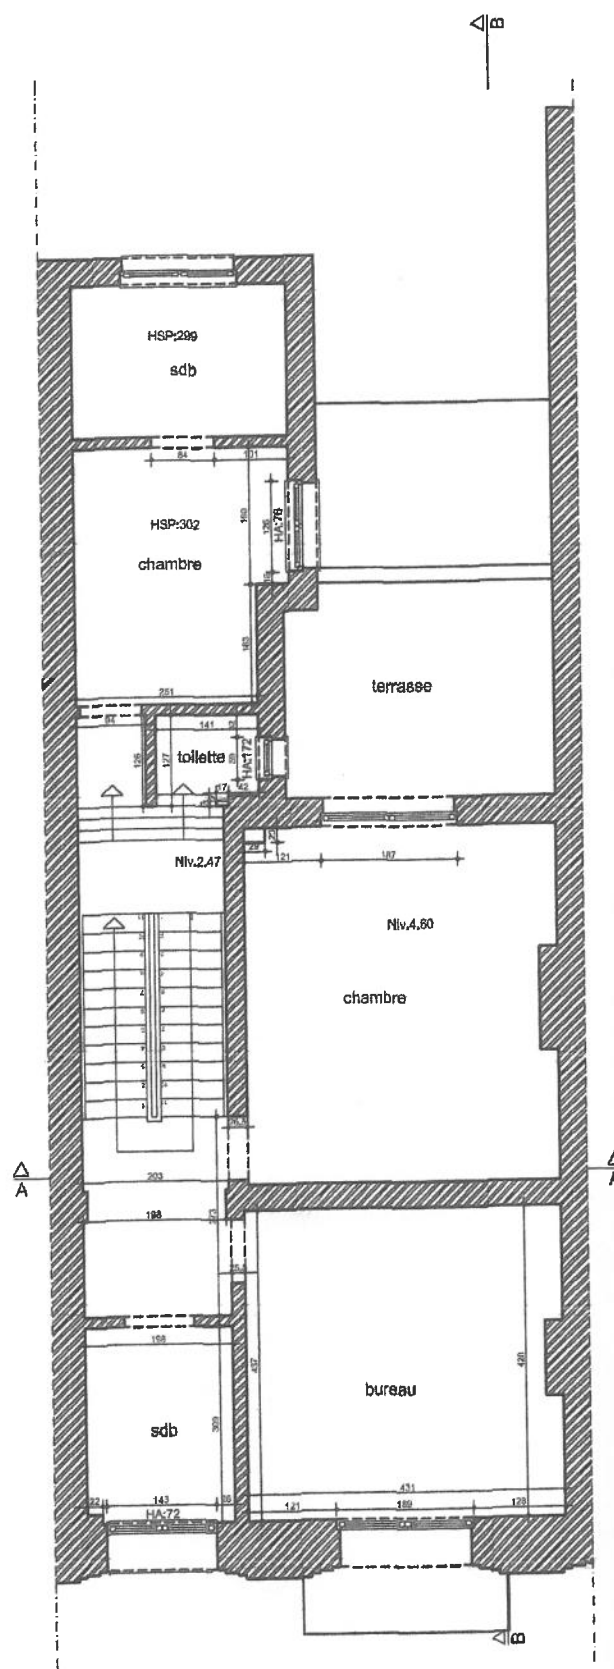


Plan 1^{er} étage

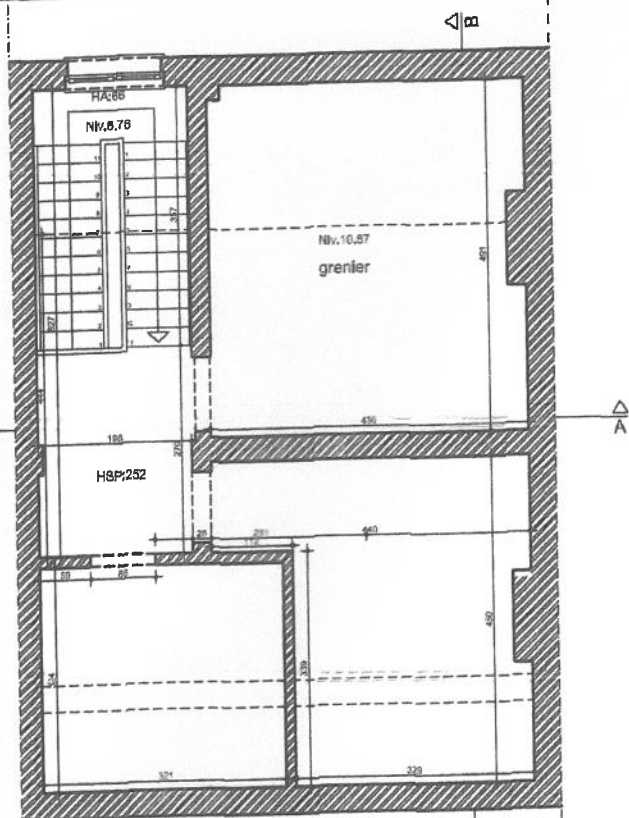

Plan 3°étage

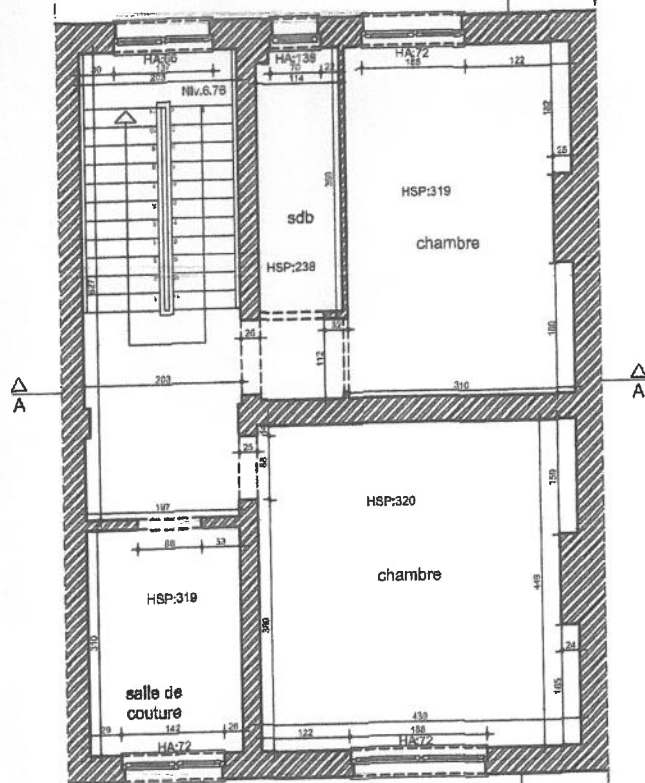

Plan 2°étage

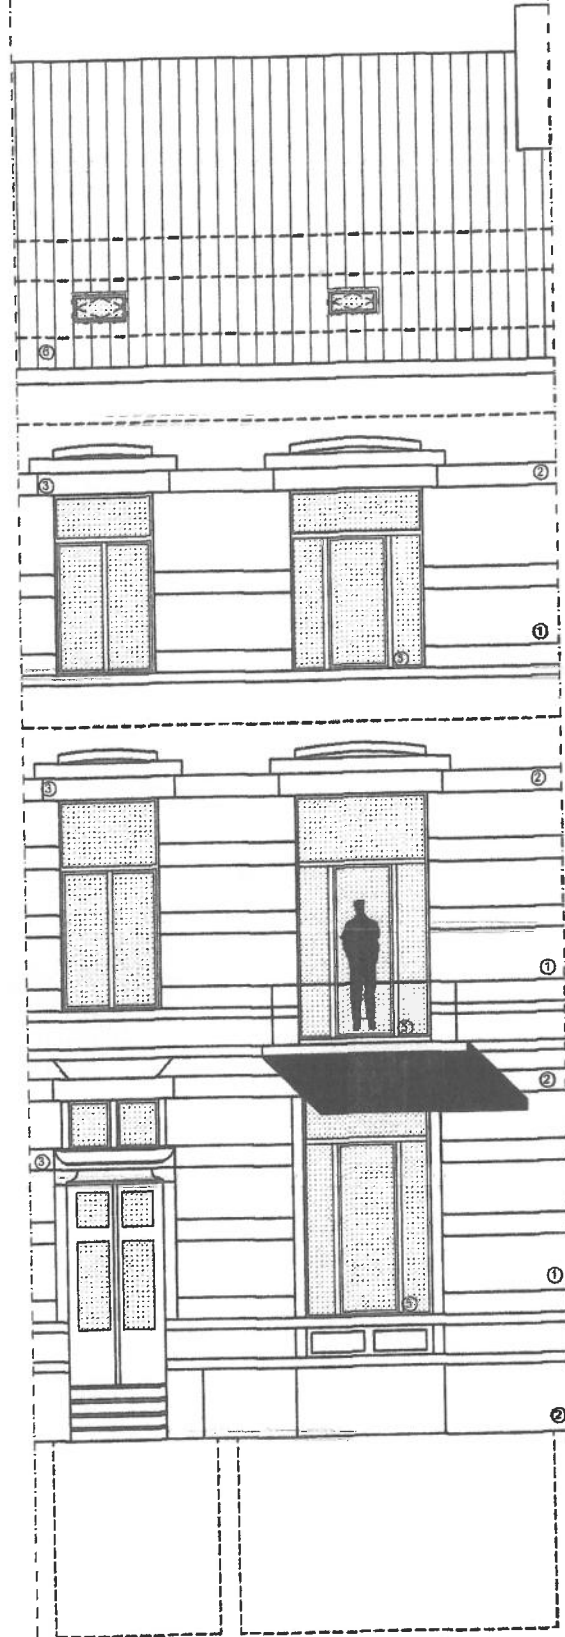

Façade avant

Architecte



Architectes associés
Carole Brunin & Rémi Moulligneau
Rue L. Namèche 8 - 5000 Namur
Tél. 081/26.21.34 - Fax. 081/26.35.76

Maître de l'ouvrage

Av. Cardinal Mercier 31
5000 Namur

Transformation d'une maison
unifamiliale
Av. Cardinal Mercier 31-5000 Namur
Cadastré : Section G - n° 204 a/3

ETAT EXISTANT
Plans

Date : 19/08/08

Ech. : 1/100

Dossier

AD-42-08

Stade


PU

Page

2


Indice

-

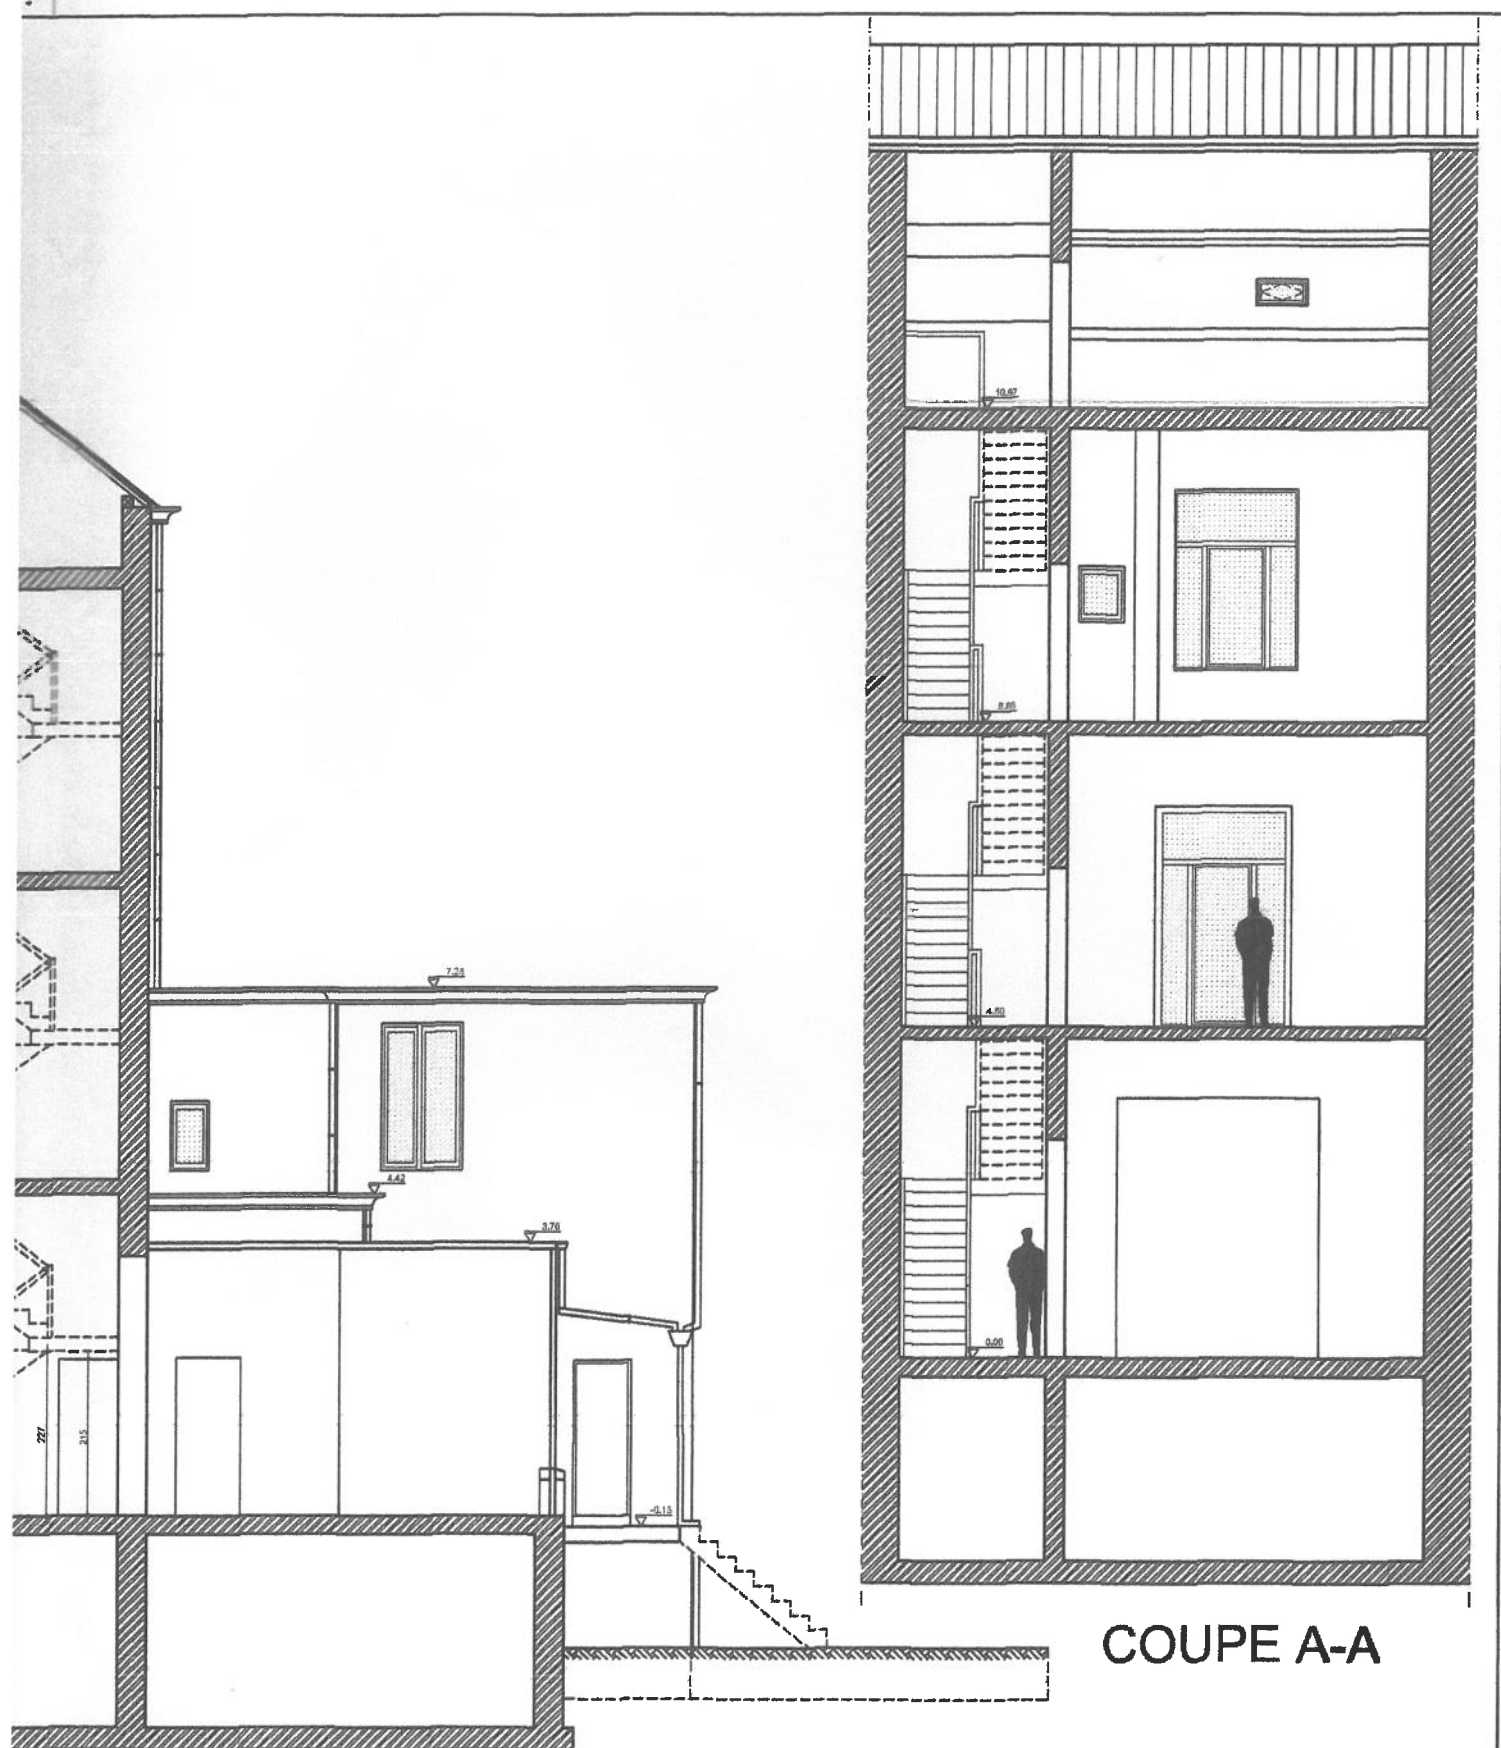


COUPE A-A

Architecte	Maître de l'ouvrage	Transformation d'une maison unifamiliale Av. Cardinal Mercier 31-5000 Namur Cadastré : Section G - n° 204 a/3		Dossier AD-42-08	
 adespace Architectes associés Carole Brunin & Rémi Mouligneau Rue L. Namèche 8 - 5000 Namur Tél. 081/26.21.34 - Fax. 081/26.35.76	Av. Cardinal Mercier 31 5000 Namur	ETAT EXISTANT Façade - Coupes		Stade	PU
				Page	3
		Date : 19/08/08	Ech. : 1/100	Indice	-

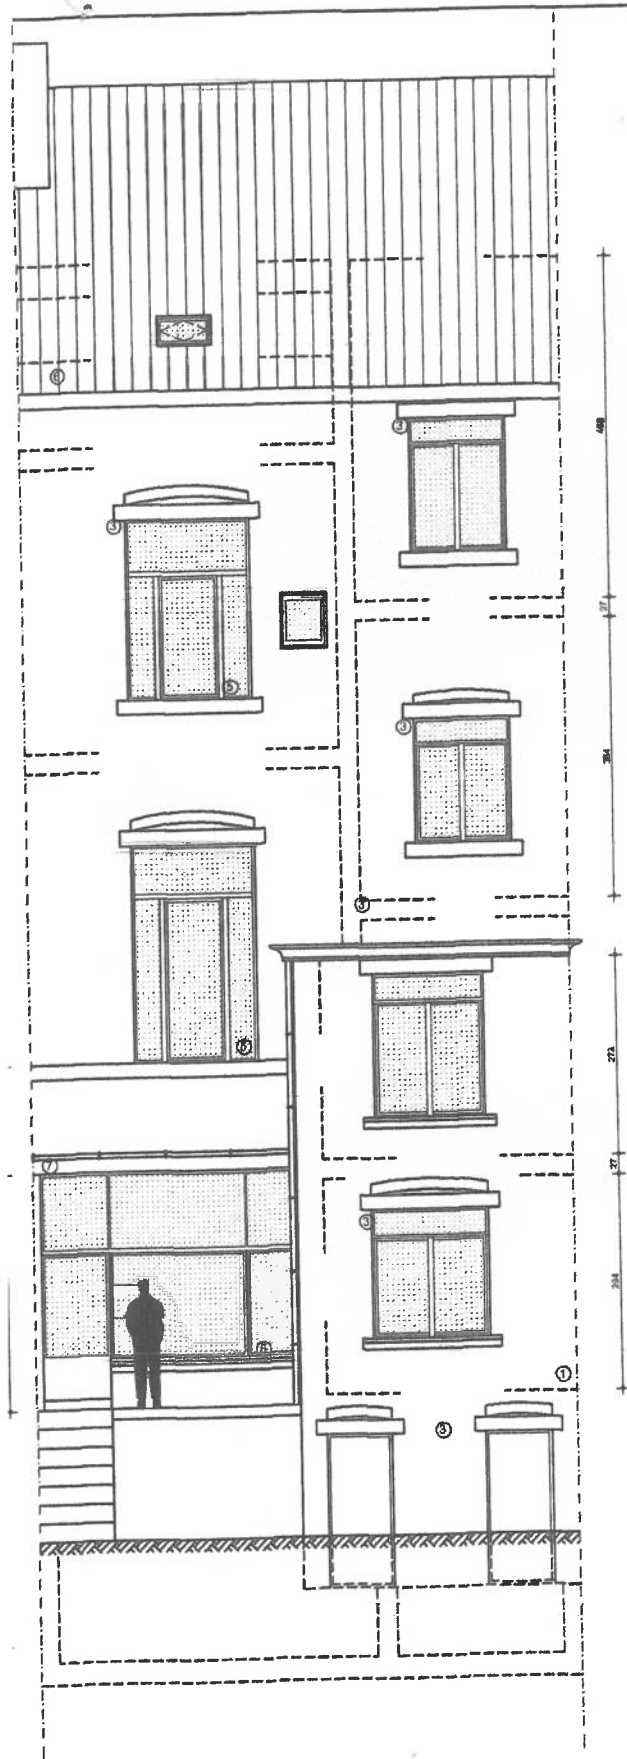

Façade arrière

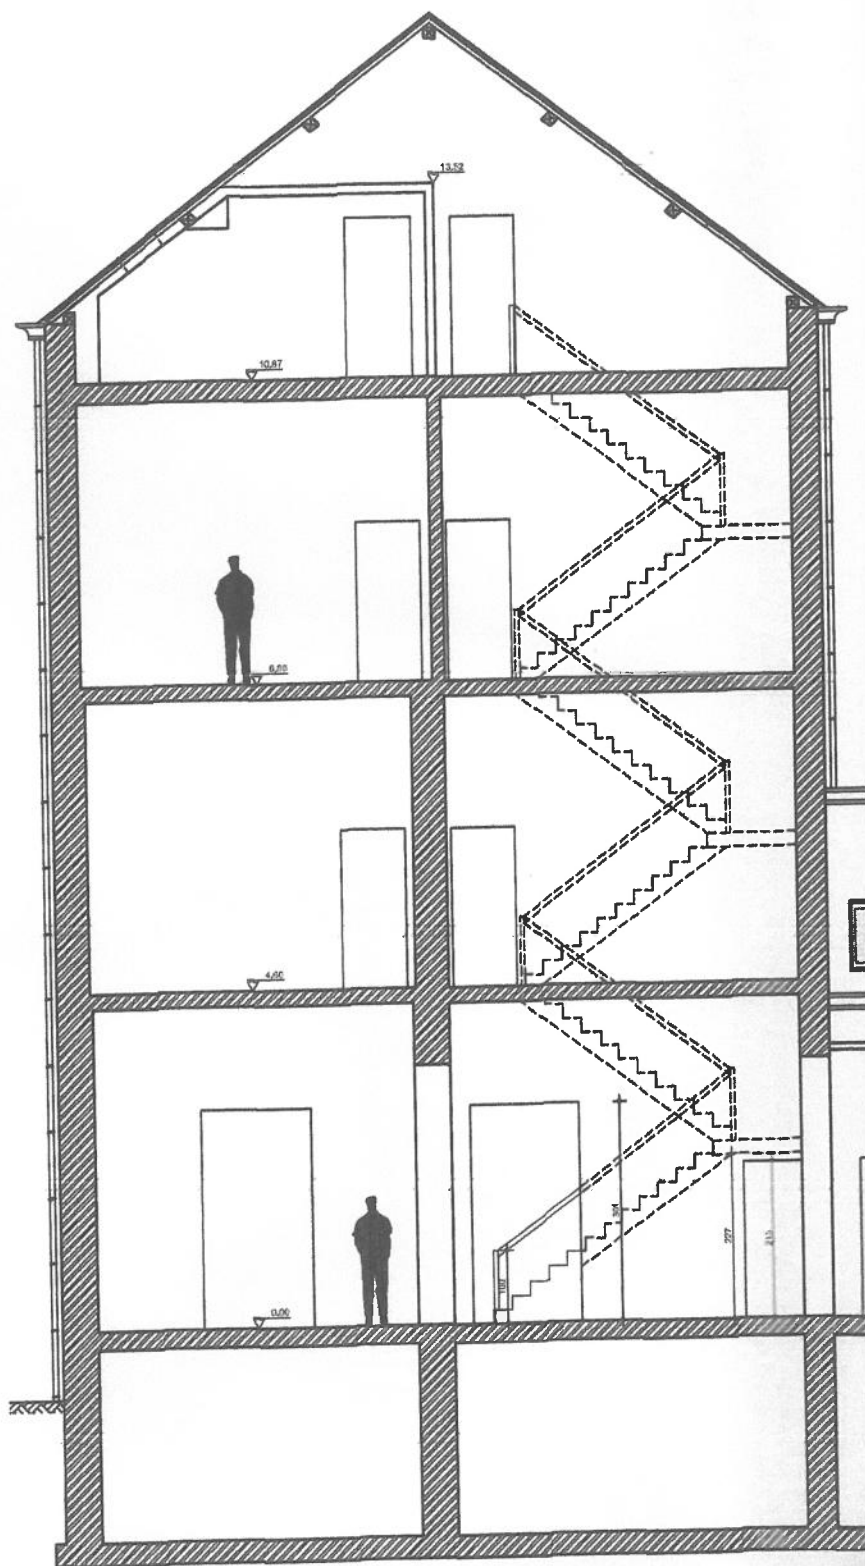

Coupe B-B