



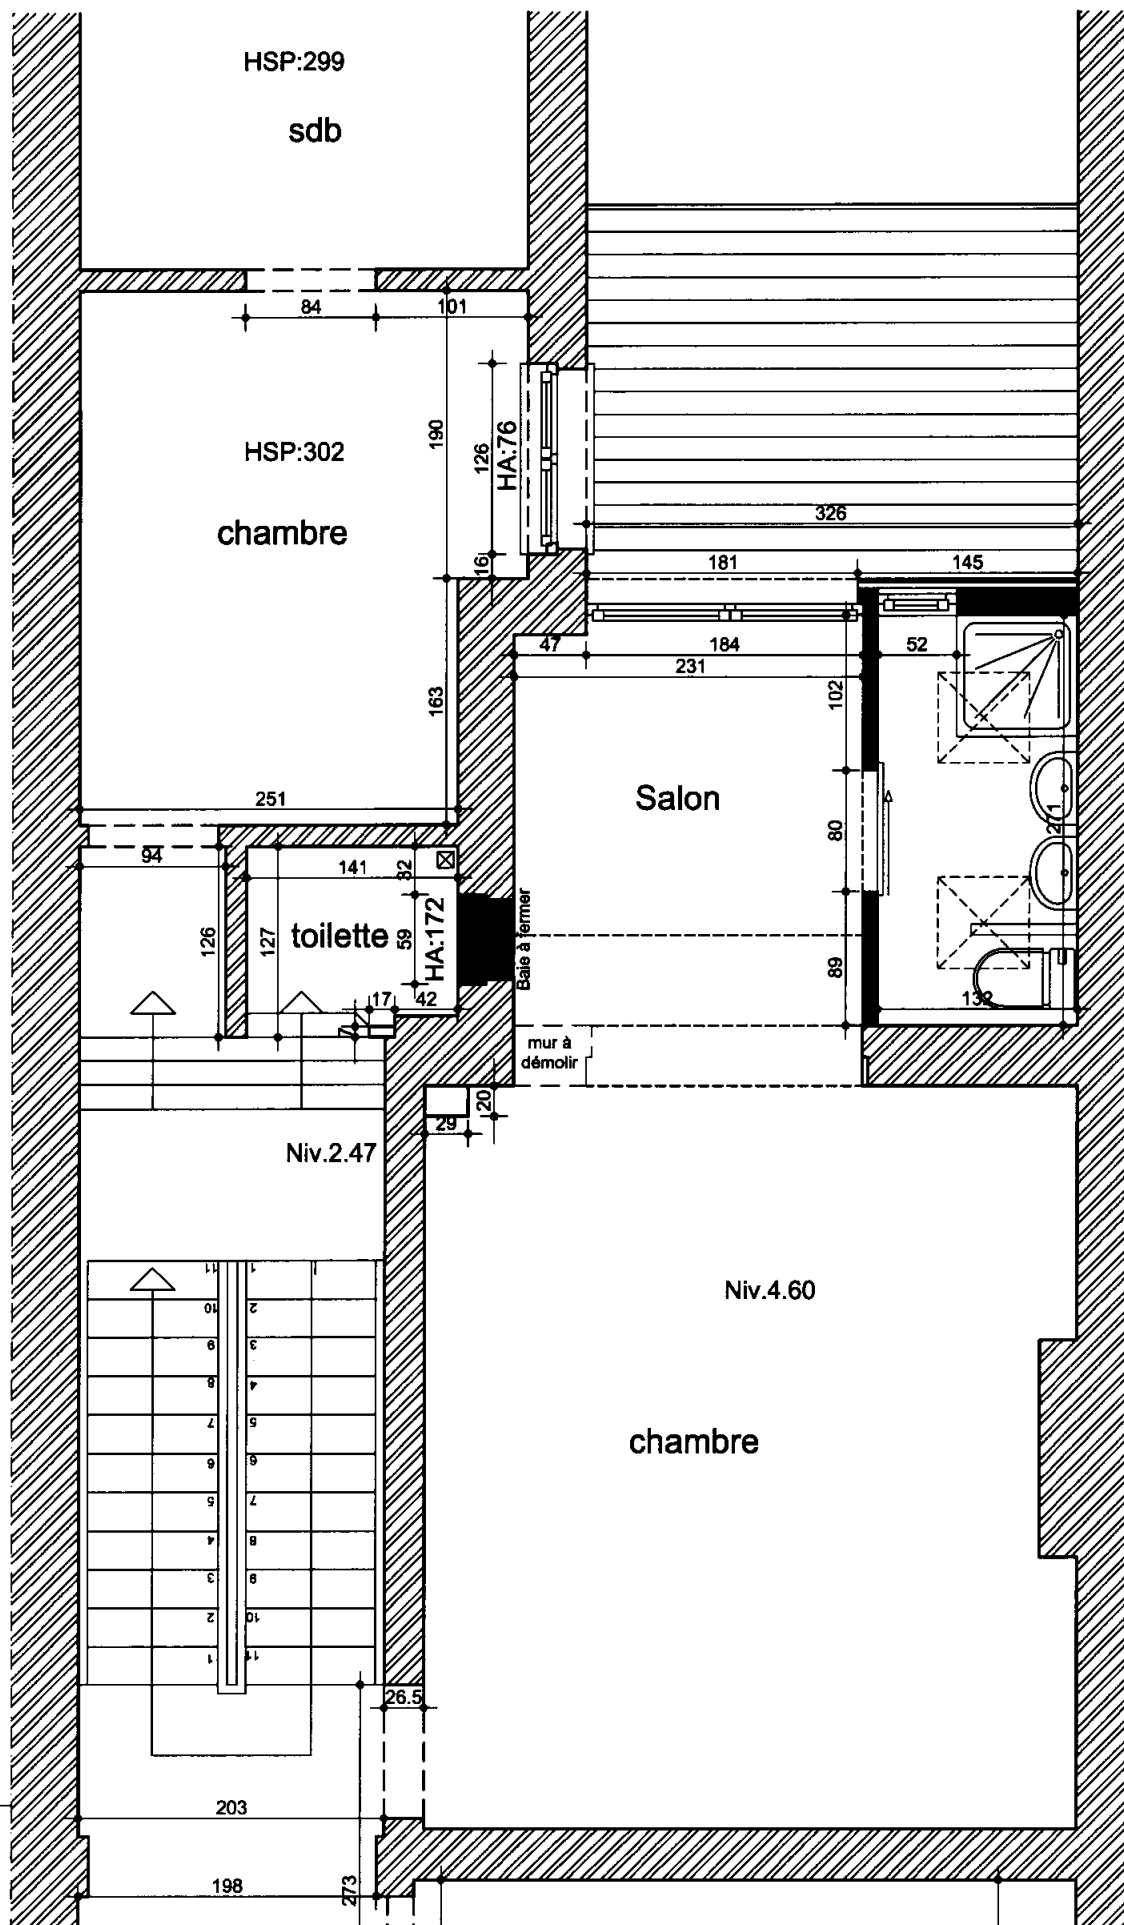

Plan annexe


VILLE DE NAMUR
PERMIS D'URBANISME

Délivré par le Collège des Bourgmestre et Echevins
 en séance du 16/12/2003

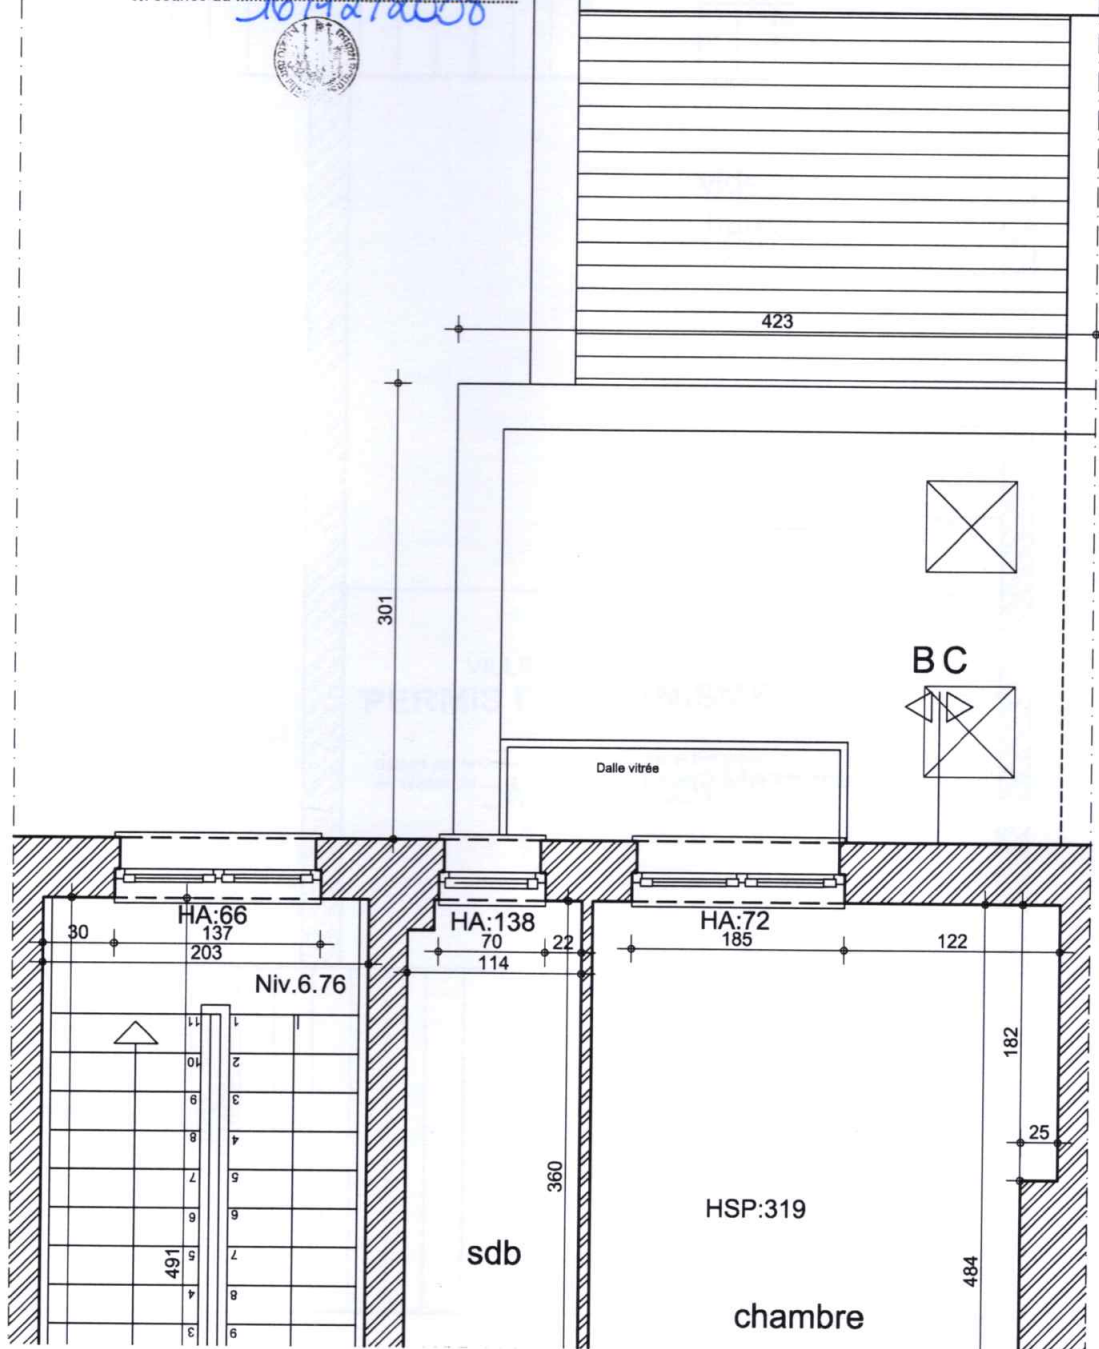


Plan toiture plate


Architecte	Maître de l'ouvrage	Transformation d'une maison unifamiliale Av.Cardinal Mercier 31-5000 Namur Cadastré : Section G - n° 204 a/3		Dossier AD-42-08	
 Architectes associés Carole Brunin & Rémi Mouligneau Rue L. Namèche 8 - 5000 Namur Tél. 081/26.21.34 - Fax. 081/26.35.76	Av.Cardinal Mercier 31 5000 Namur	ETAT PROJETE Plan annexe et toiture plate		Stade	PU
				Page	4
			Ech. : 1/50	Indice	-

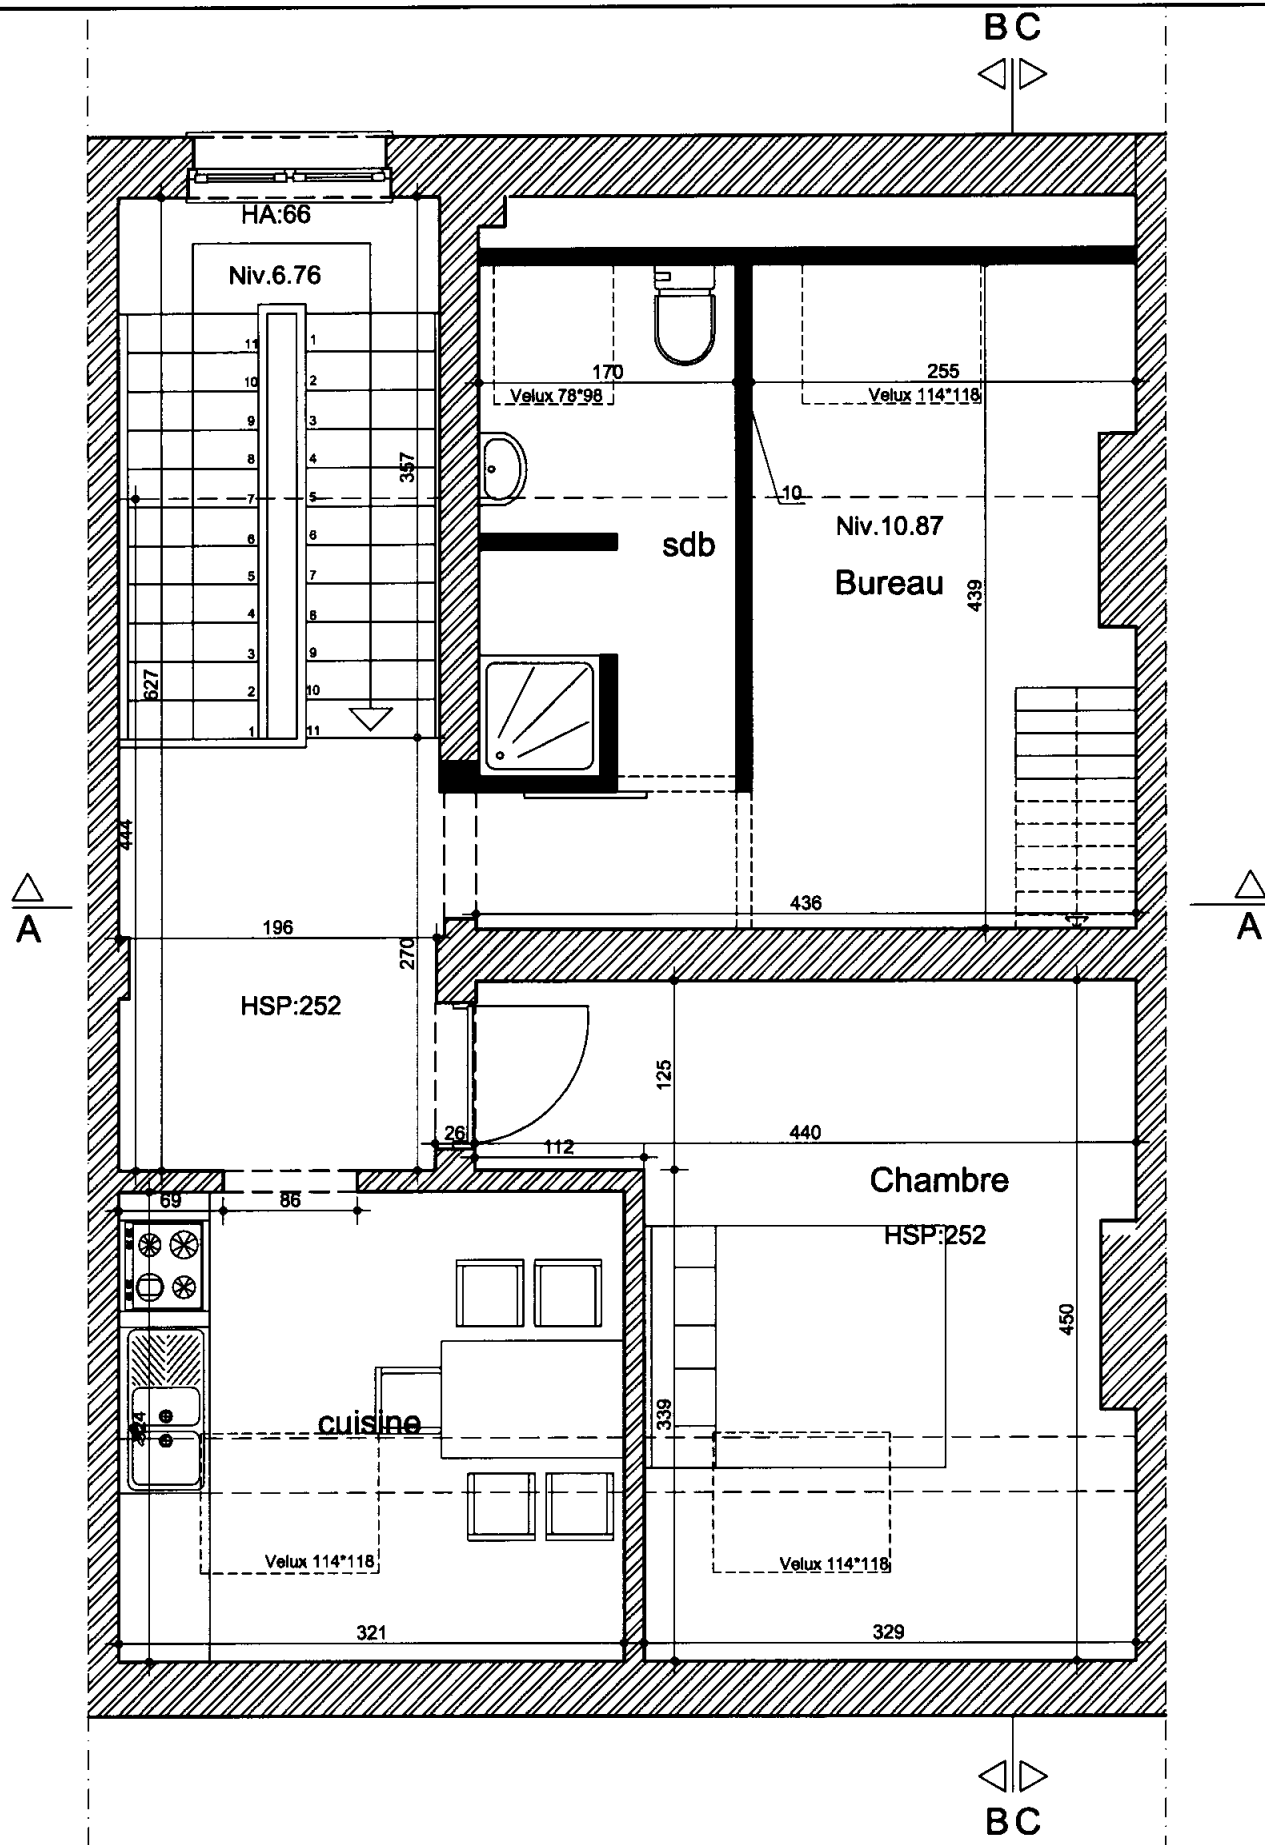

Plan 3°étage

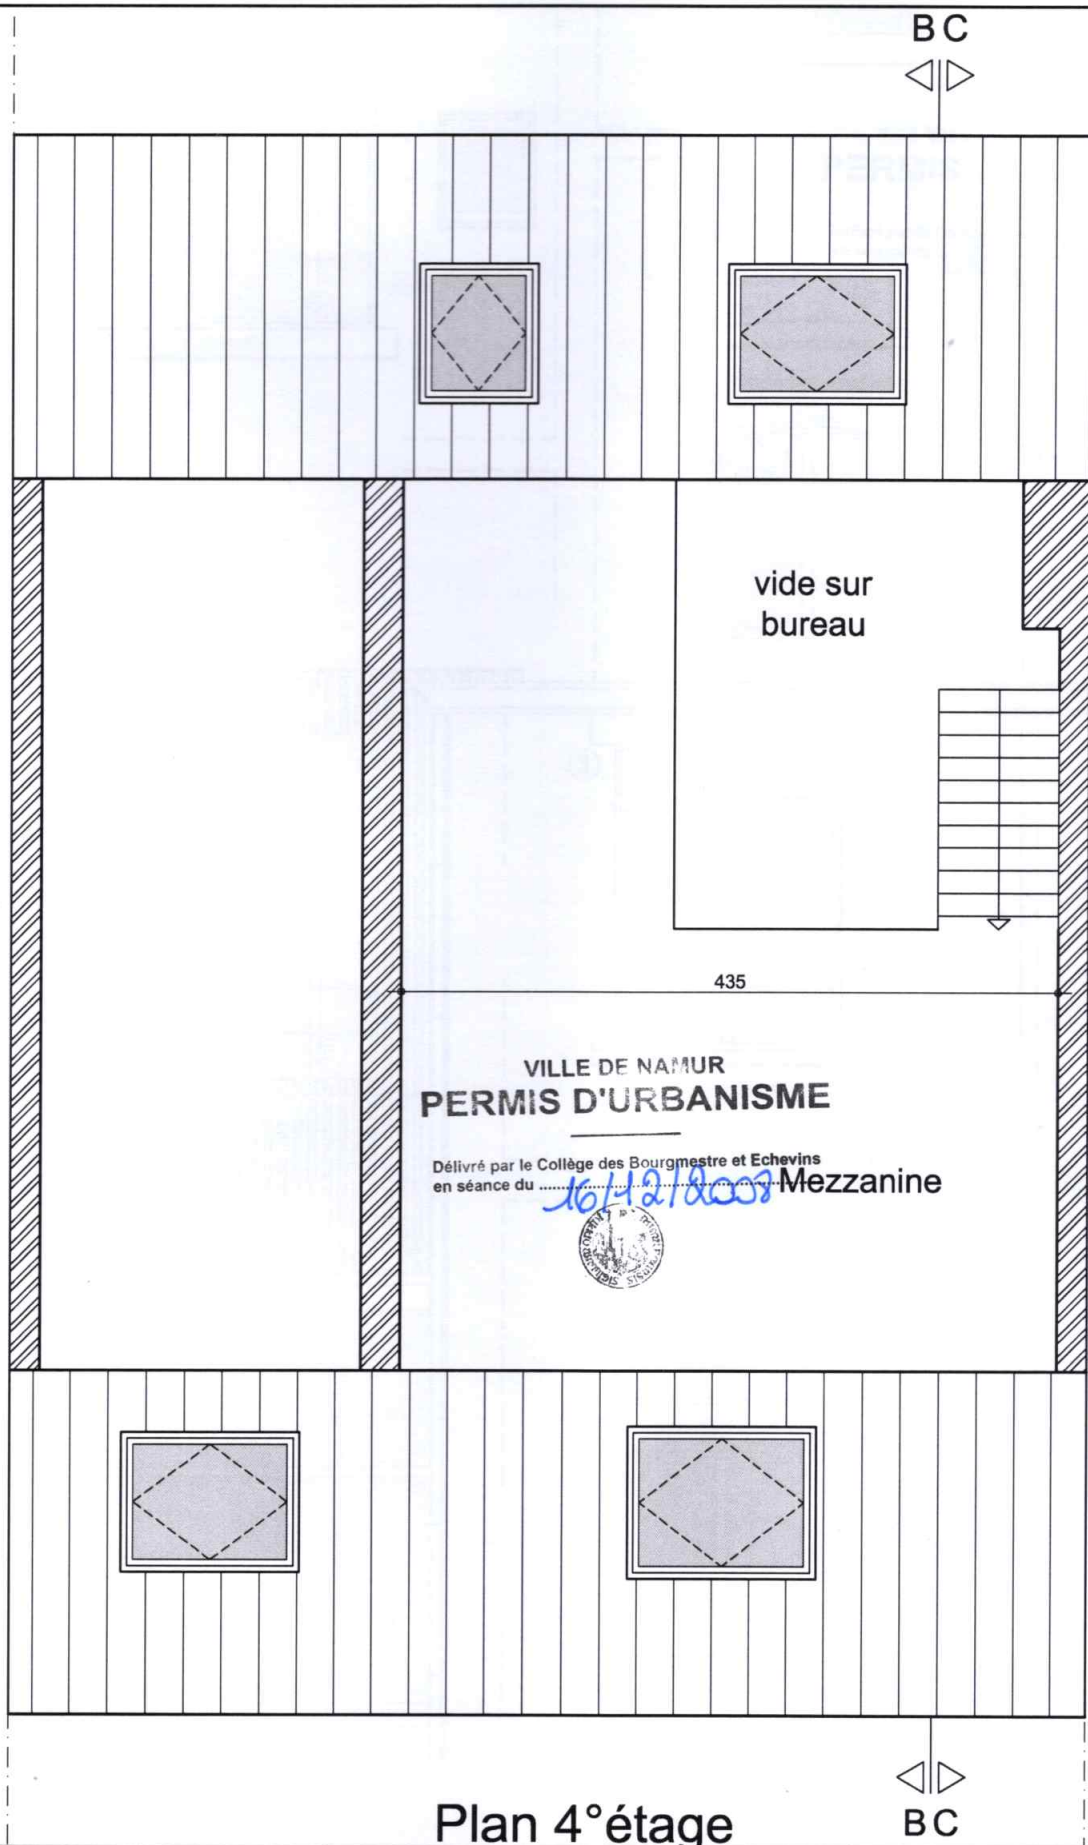


Architecte	Maître de l'ouvrage	Transformation d'une maison unifamiliale Av. Cardinal Mercier 31-5000 Namur Cadastré : Section G - n° 204 a/3	Dossier AD-42-08
 edespace Architectes associés Carole Brunin & Rémi Mouligneau Rue L. Namèche 8 - 5000 Namur Tél. 081/26.21.34 - Fax. 081/26.35.76	Av. Cardinal Mercier 31 5000 Namur	ETAT PROJETE Plan 3° et 4° étage	Stade PU
		Date : 19/08/08	Page 5
		Ech. : 1/50	Indice -

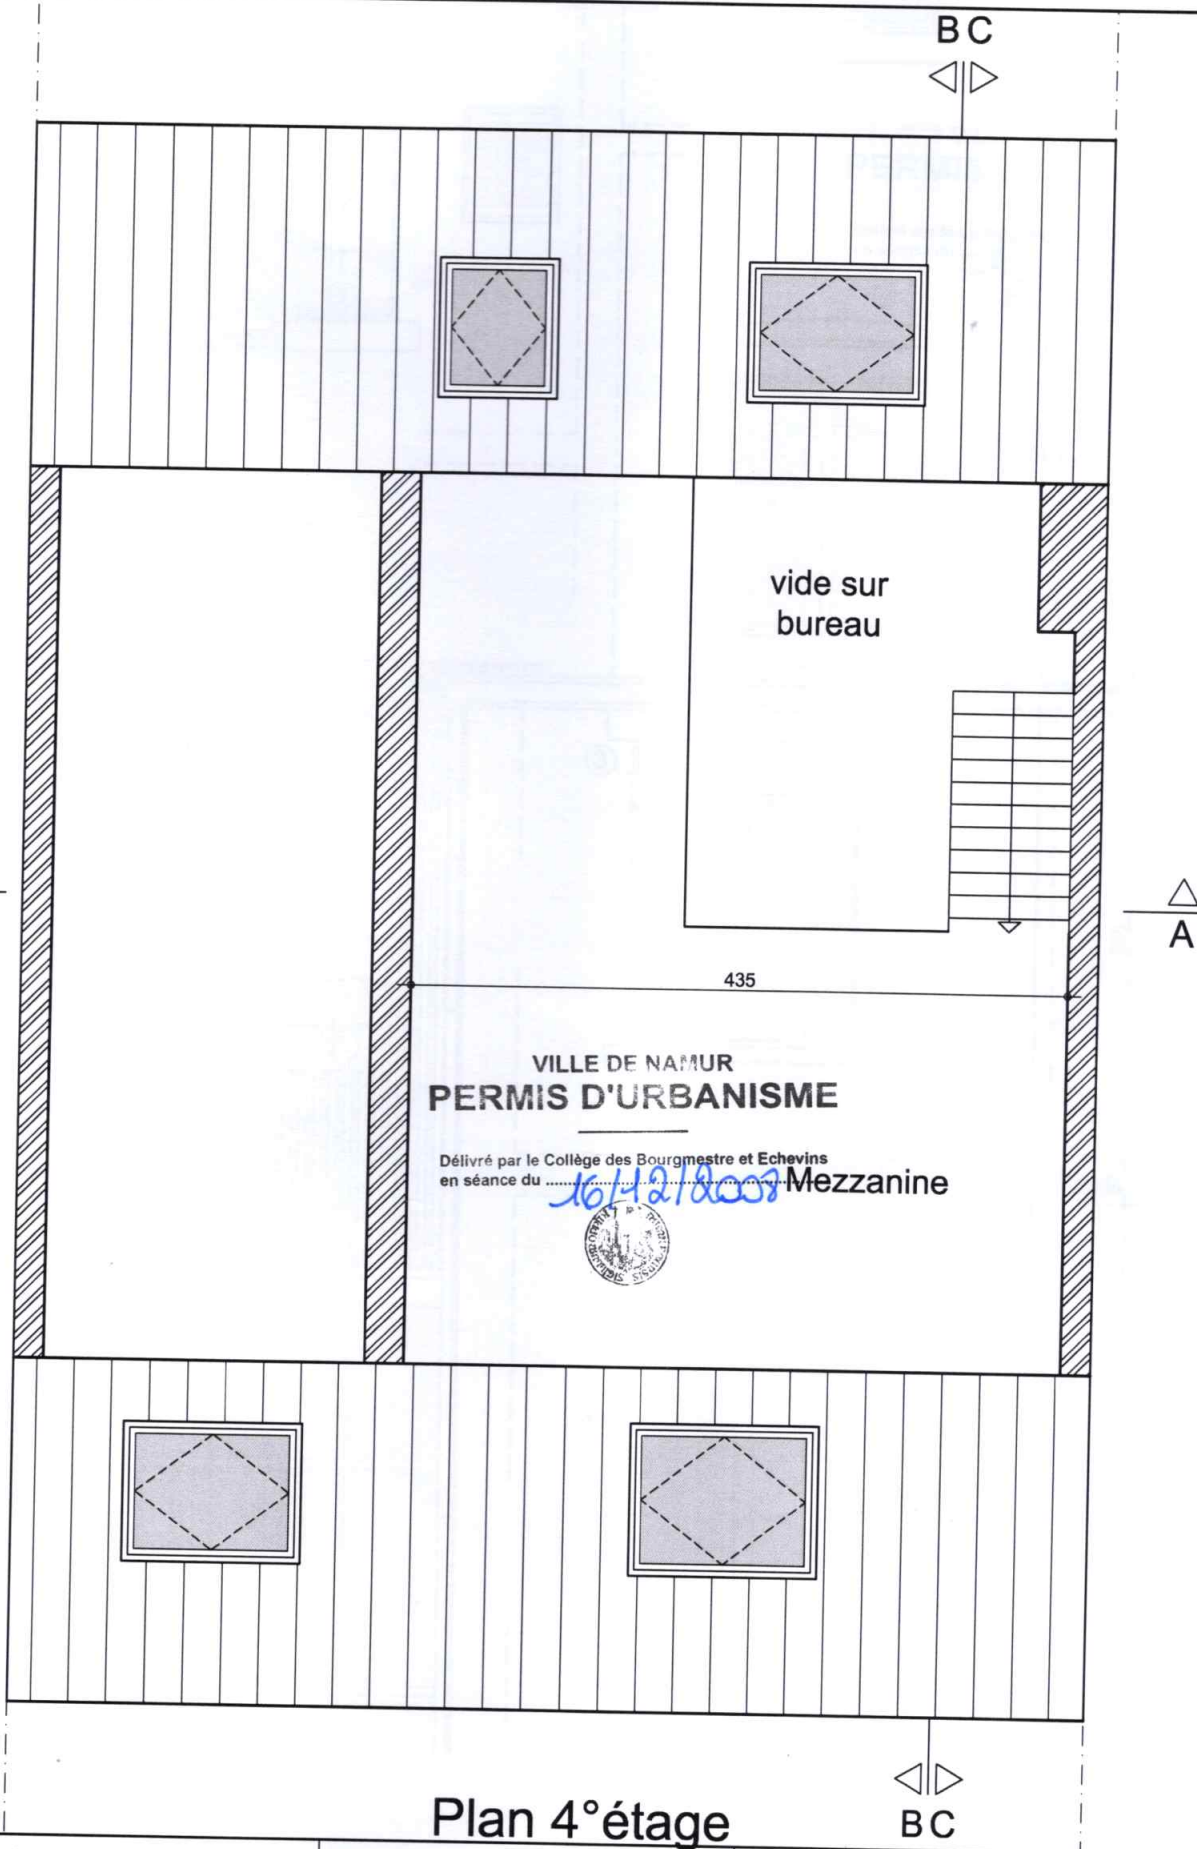

Plan 4° étage


Architecte	Maître de l'ouvrage	Transformation d'une maison unifamiliale Av. Cardinal Mercier 31-5000 Namur Cadastré : Section G - n° 204 a/3	Dossier AD-42-08
 edespace Architectes associés Carole Brunin & Rémi Mouligneau Rue L. Namèche 8 - 5000 Namur Tél. 081/26.21.34 - Fax. 081/26.35.76	Av. Cardinal Mercier 31 5000 Namur	ETAT PROJETE Plan 3° et 4° étage	Stade PU
		Date : 19/08/08	Page 5
		Ech. : 1/50	Indice -

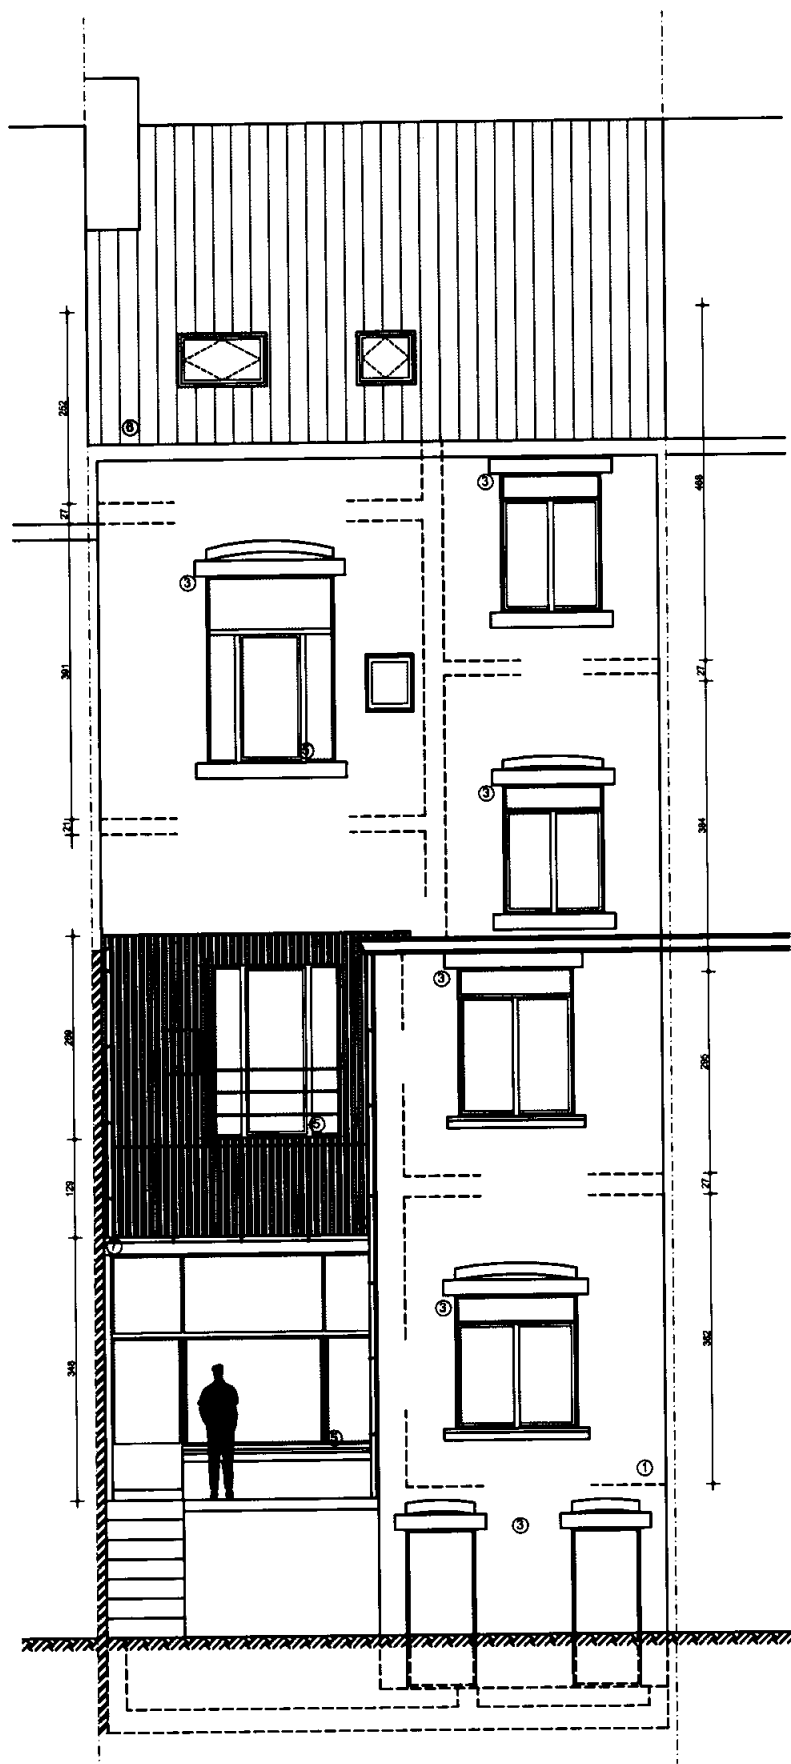

Façade arrière

LEGENDE DES MATERIAUX (Façades - Coupe)

- 1 : Maçonnerie en briques de parement
- 2 : Bandeau en pierre bleue
- 3 : Encadrement en pierre bleue
- 4 : Bardage en bois
- 5 : Chassis en bois
- 6 : Couverture de toiture en ardoises naturelles
- 7 : Descentes en zinc

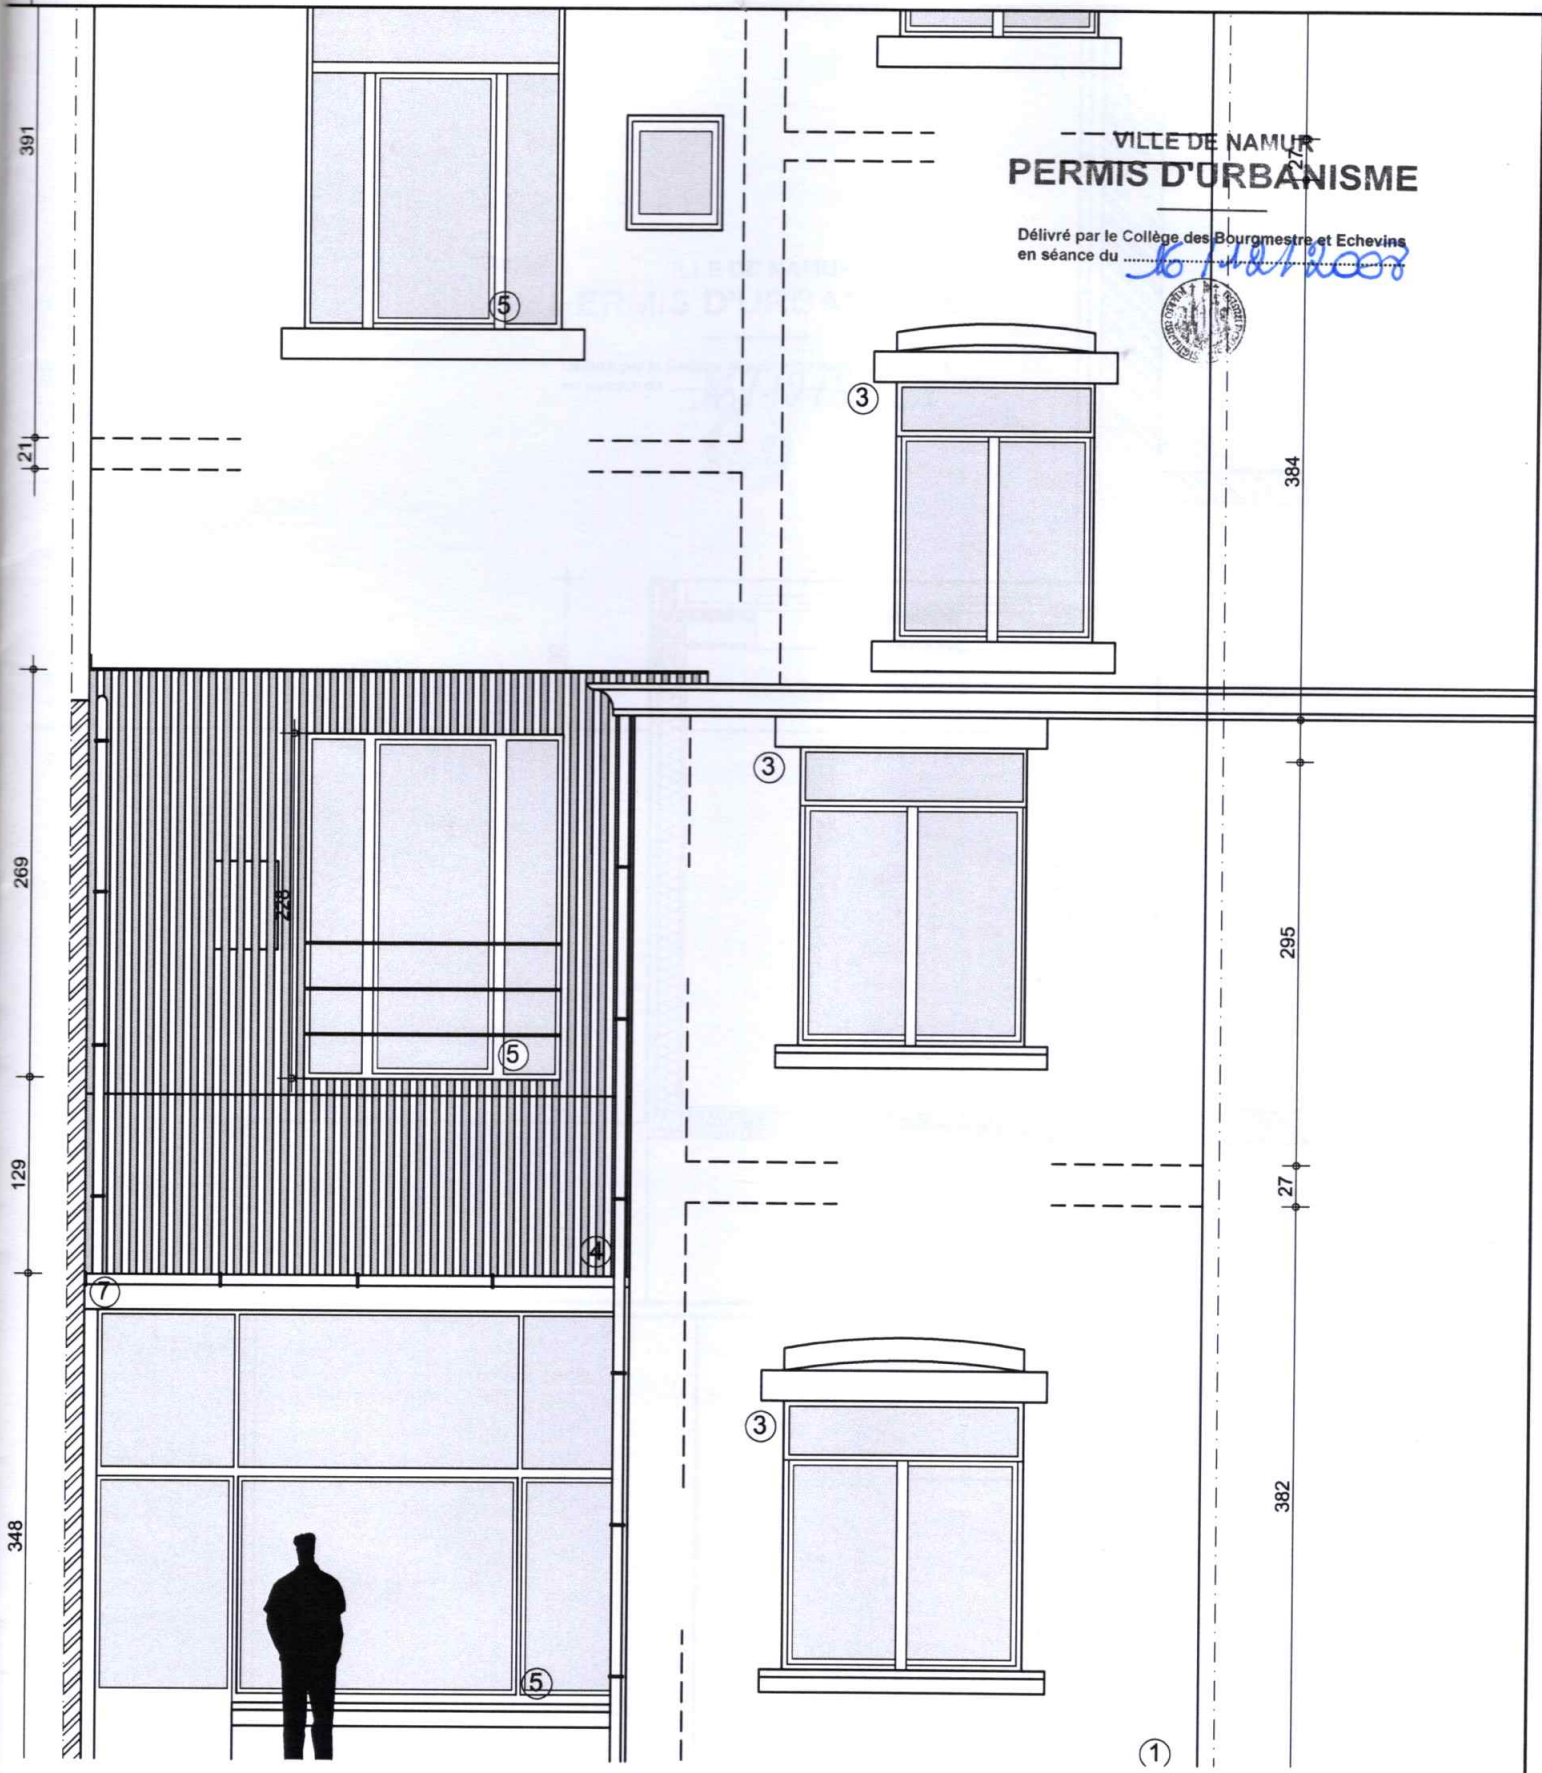


VILLE DE NAMUR
PERMIS D'URBANISME

Délivré par le Collège des Bourgmestres et Echevins
 en séance du 16/08/2008




Architecte	Maître de l'ouvrage	Transformation d'une maison unifamiliale Av.Cardinal Mercier 31-5000 Namur Cadastré : Section G - n° 204 a/3		Dossier	
 adespace Architectes associés Carole Brunin & Rémi Mouligneau Rue L. Namèche 8 - 5000 Namur Tél. 081/26.21.34 - Fax. 081/26.35.76	Av.Cardinal Mercier 31 5000 Namur			AD-42-08	
		ETAT PROJETE Façade arrière		Stade	PU
				Page	6
		Date : 19/08/08	Ech. : 1/50 et 1/100	Indice	-

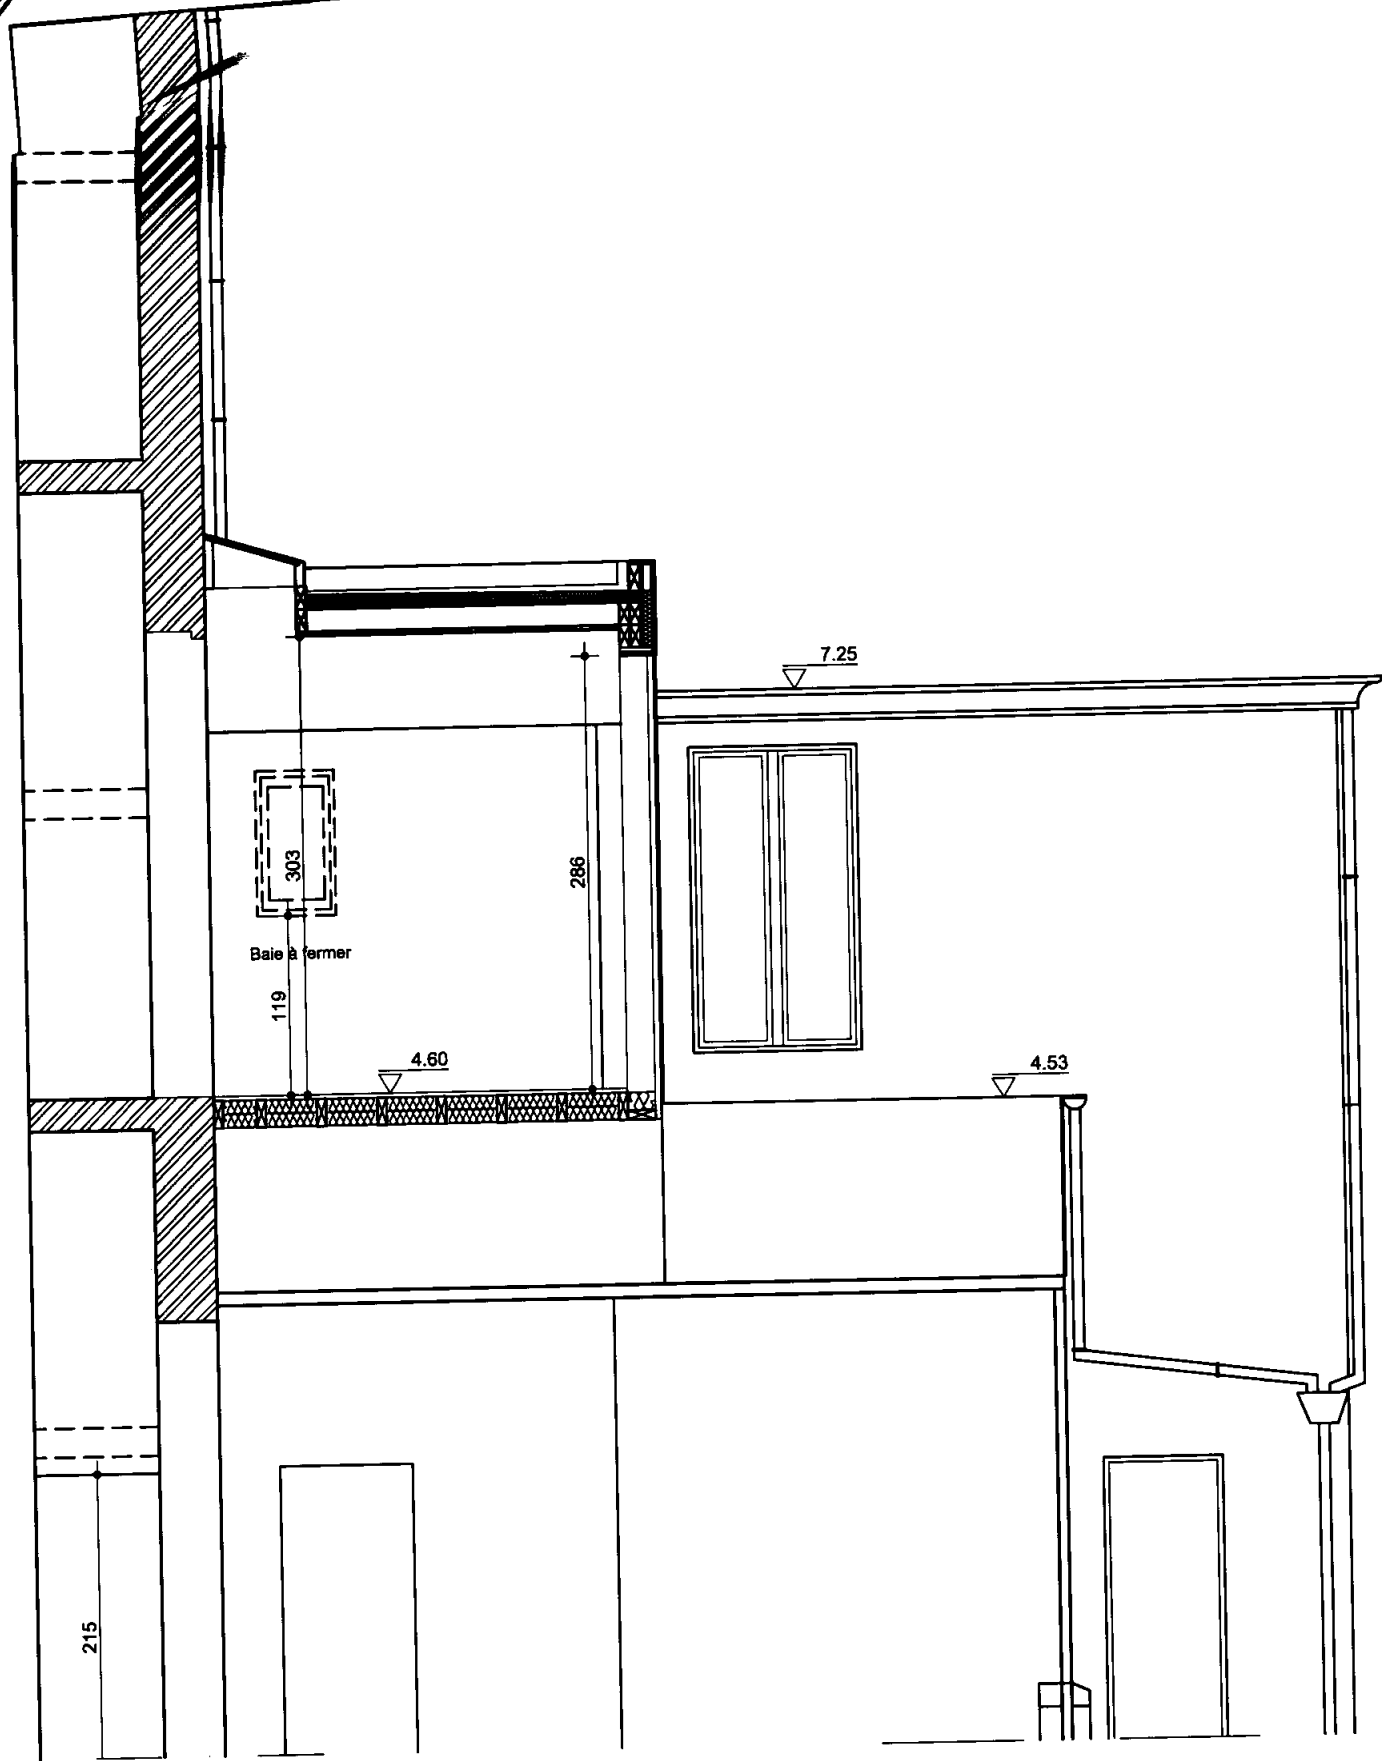

COUPE B-B

VILLE DE NAMUR
PERMIS D'URBANISME

Délivré par le Collège des Bourgmestres et Echevins
 en séance du 16/12/2007

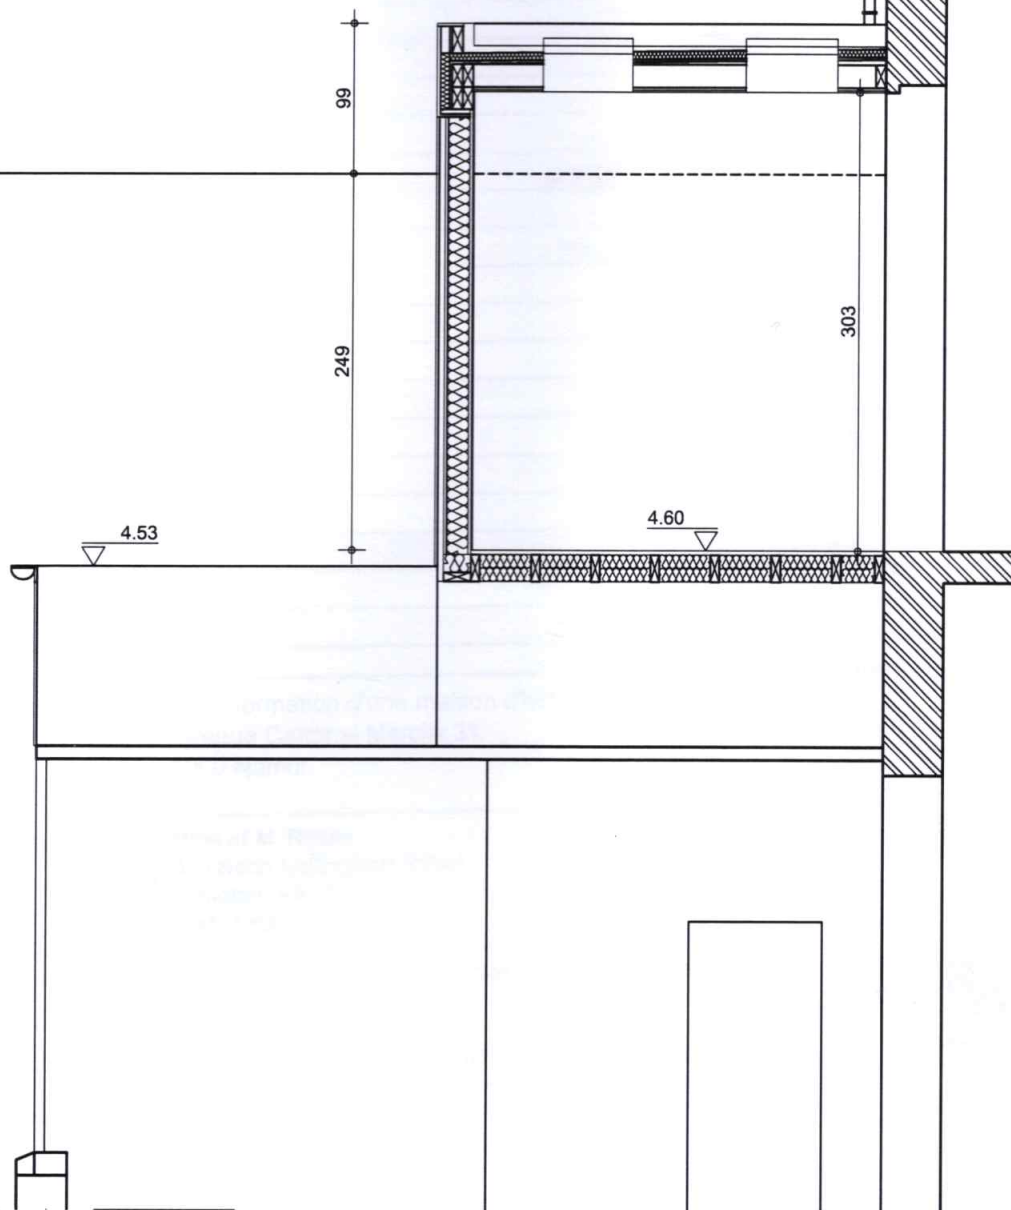

COUPE C-C

Architecte	Maître de l'ouvrage	Transformation d'une maison unifamiliale Av. Cardinal Mercier 31-5000 Namur Cadastré : Section G - n° 204 a/3		Dossier AD-42-08	
 Architectes associés Carole Brunin & Rémi Mouligneau Rue L. Namèche 8 - 5000 Namur Tél. 081/26.21.34 - Fax. 081/26.35.76	Av. Cardinal Mercier 31 5000 Namur	ETAT PROJETE Coupe B-B et C-C		Stade	PU
				Page	7
		Date : 19/08/08	Ech. : 1/50	Indice	-