




PLAN DE SITUATION



SECTION AP
PARCELLE 739 SUPERFICIE 297 M²
PARCELLE 786 SUPERFICIE 603 M²



PLAN CADASRAL Ech: 1/1000

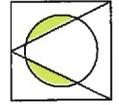

SARL PHILIPPE BUTTICKER.

Réf: 1919 C6 23 Plan DECEMBRE 2023

**RESTRUCTURATION ET AMENAGEMENT
D'UN MAGASIN ET DE BUREAUX**
65 RUE OGER 08600 GIVET
M. VANHAELEN

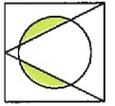
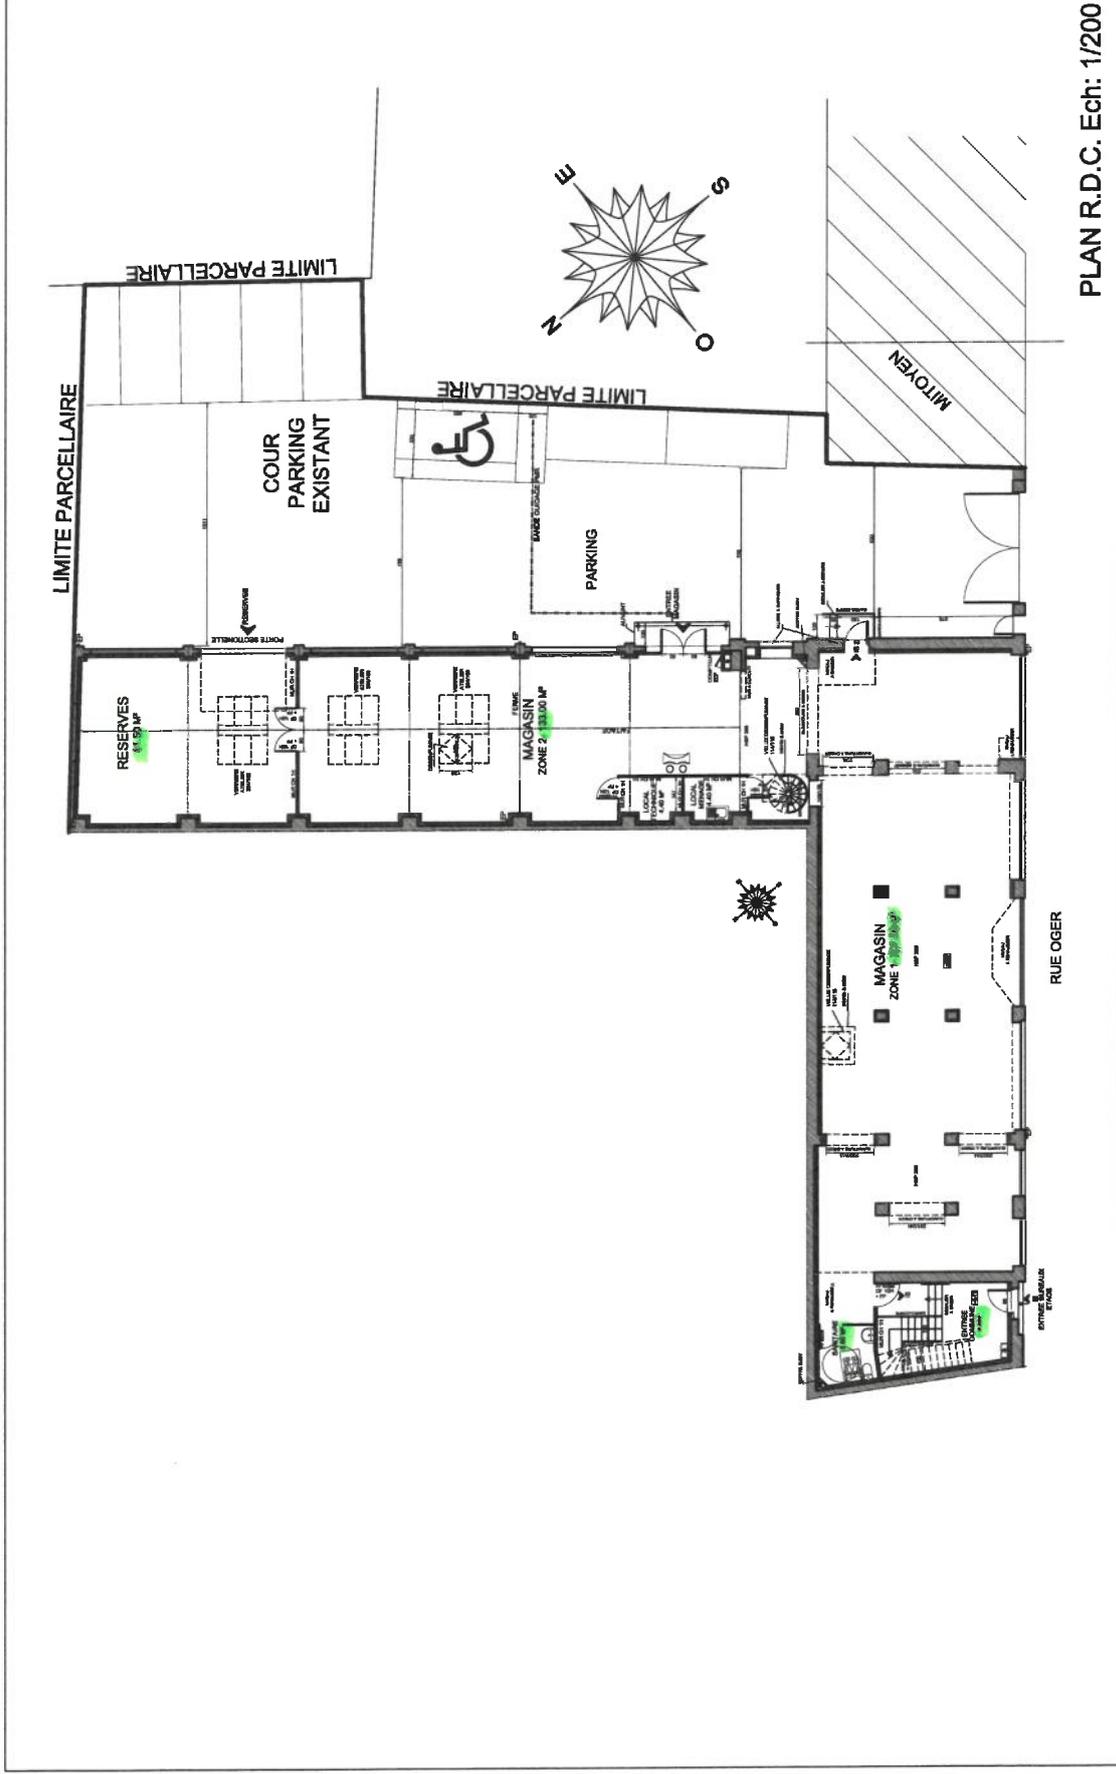


SARL PHILIPPE BUTTICKER.

Réf: 1919 C6 23 Plan DECEMBRE 2023

**RESTRUCTURATION ET AMENAGEMENT
D'UN MAGASIN ET DE BUREAUX**
65 RUE OGER 08600 GIVET
M. VANHAELEN

PLAN R.D.C. Ech: 1/200

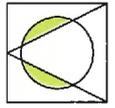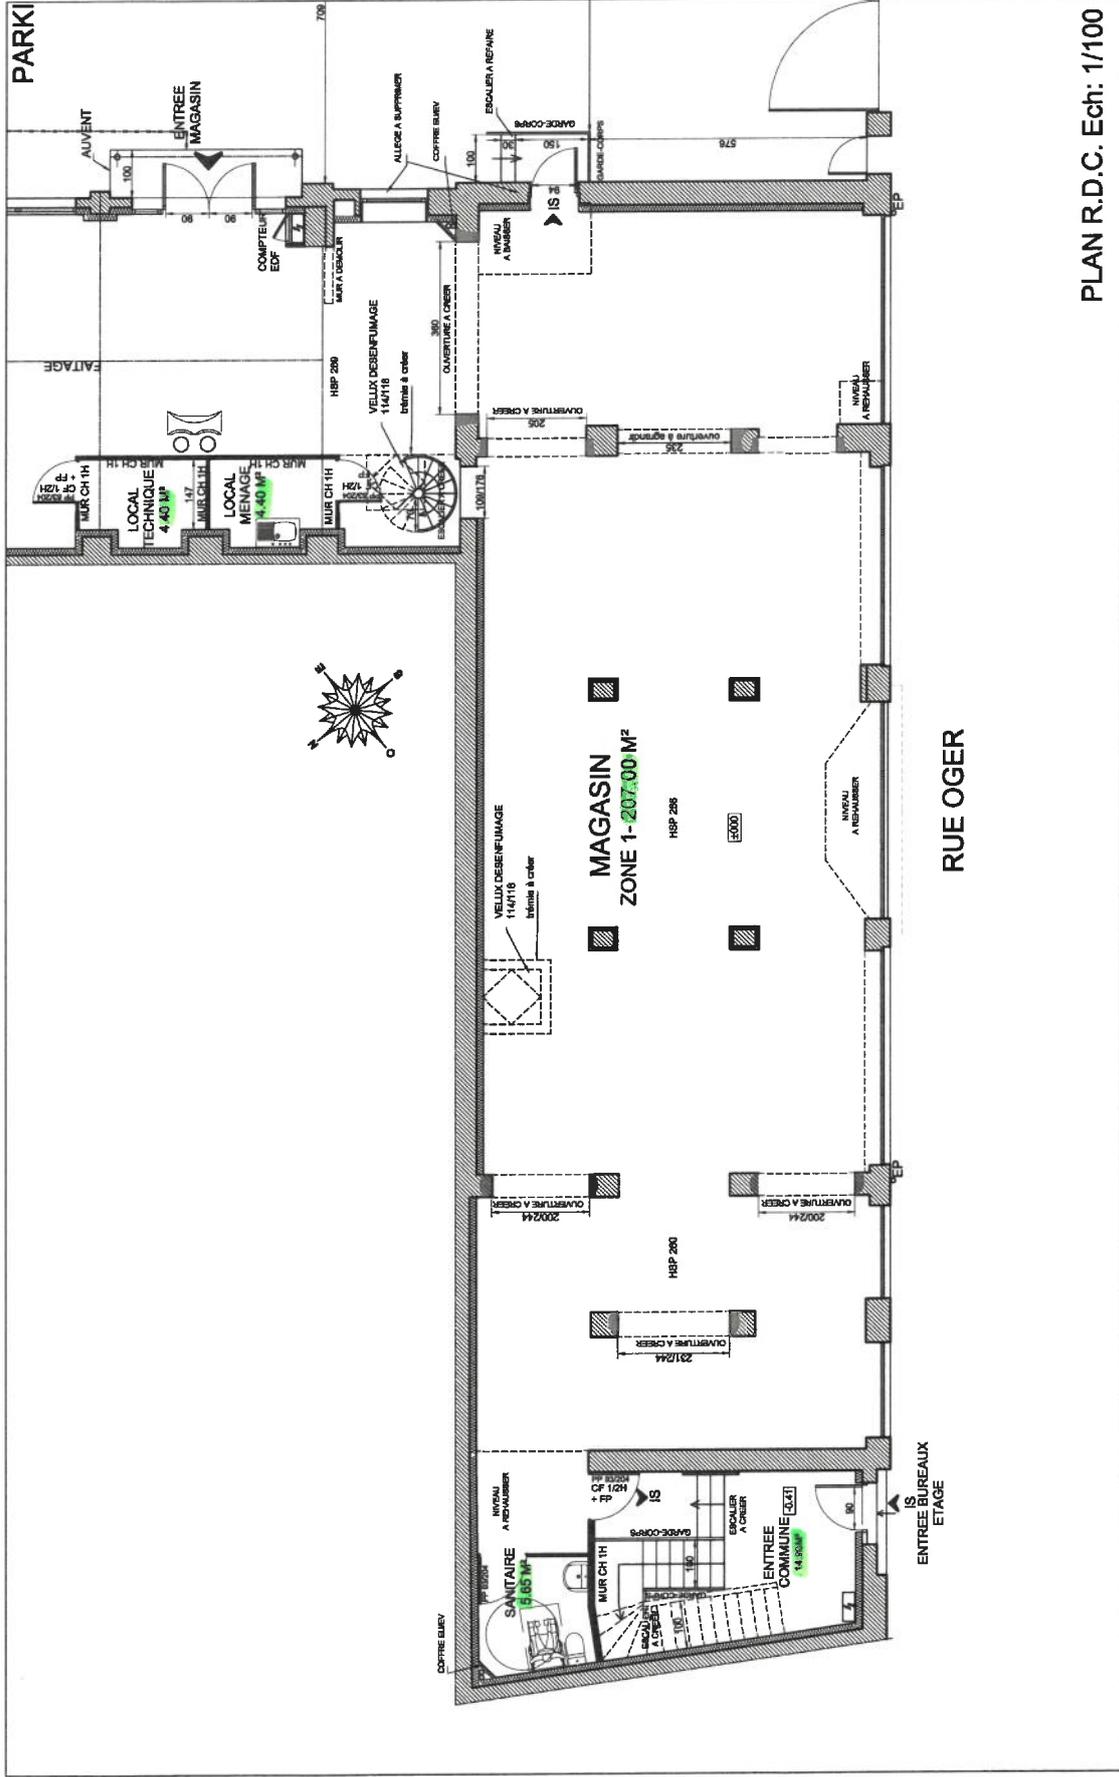


SARL PHILIPPE BUTTICKER.

Réf: 1919 C6 23 Plan DECEMBRE 2023

**RESTRUCTURATION ET AMENAGEMENT
D'UN MAGASIN ET DE BUREAUX**
65 RUE OGER 08600 GIVET
M. VANHAELEN

PLAN R.D.C. Ech: 1/100

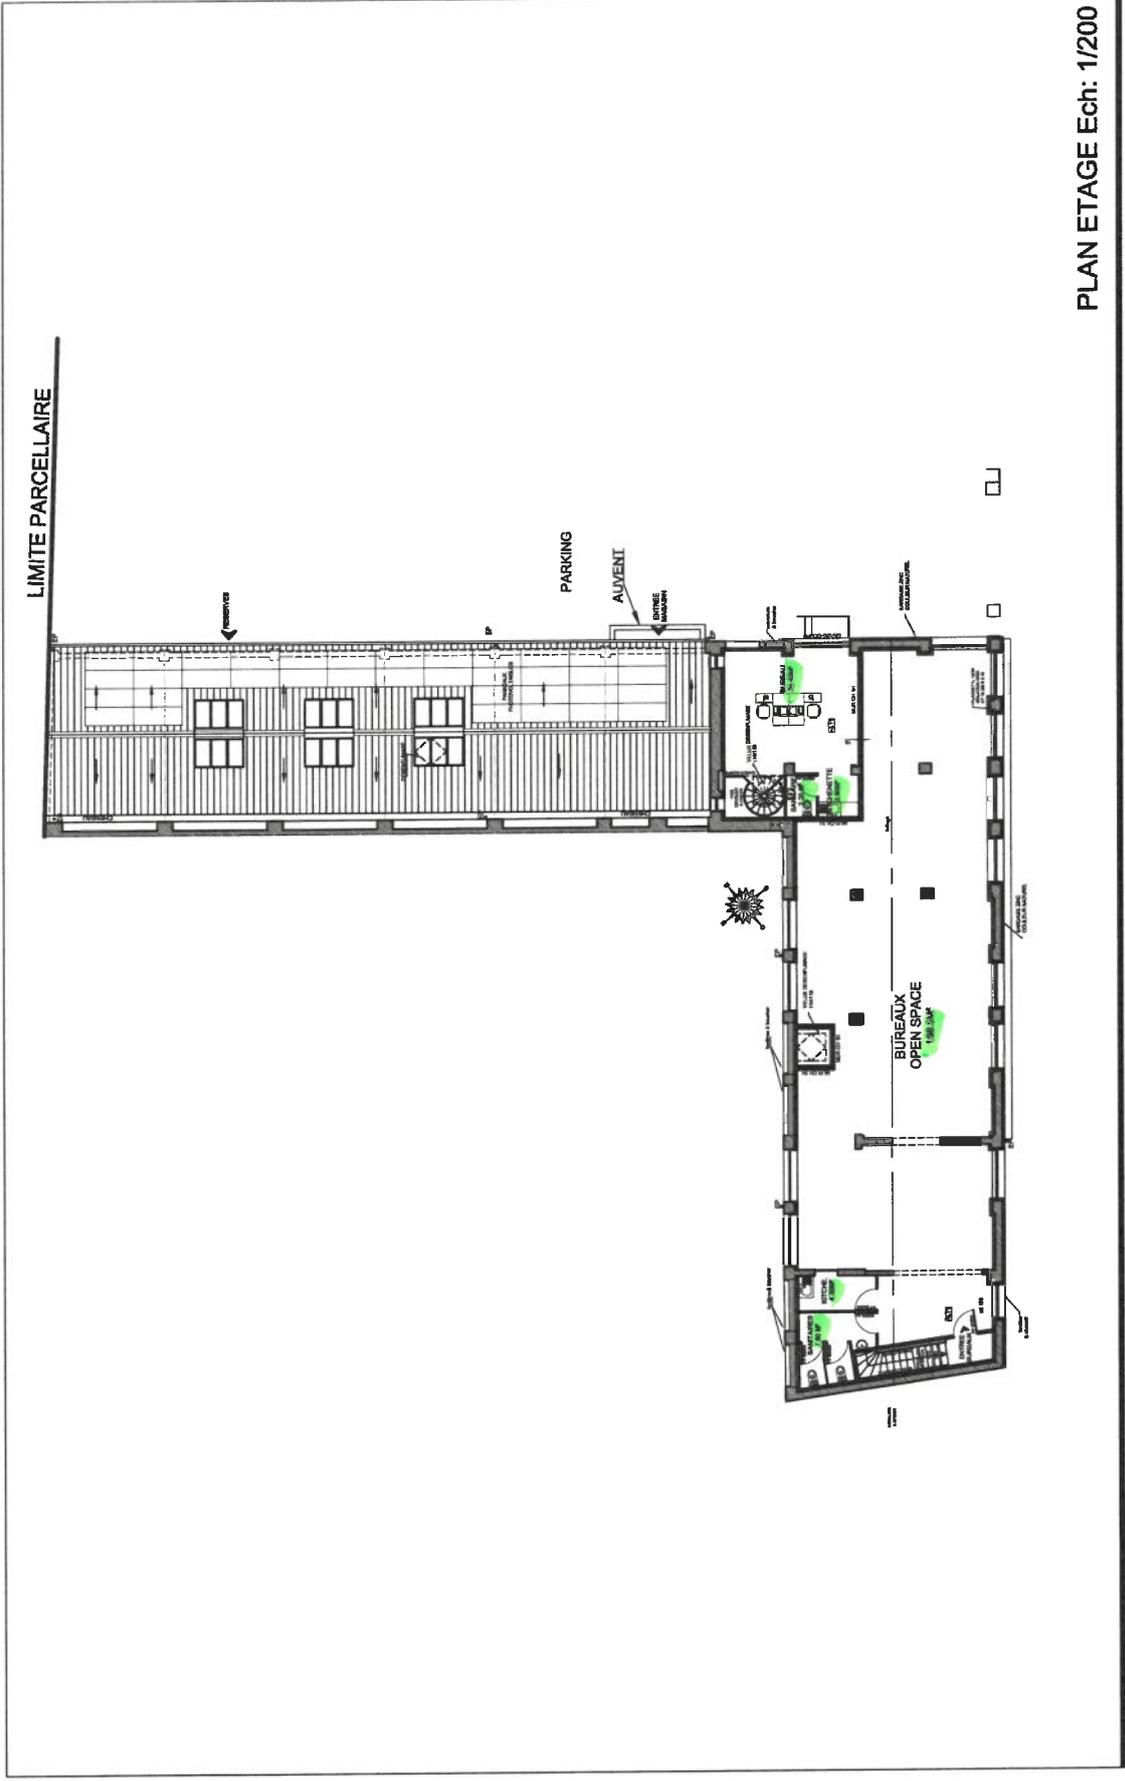


PLAN ETAGE Ech: 1/200



SARL PHILIPPE BUTTICKER.

Réf: 1919 C6 23 Plan DECEMBRE 2023


**RESTRUCTURATION ET AMENAGEMENT
D'UN MAGASIN ET DE BUREAUX**
65 RUE OGER 08600 GIVET
M. VANHAELEN

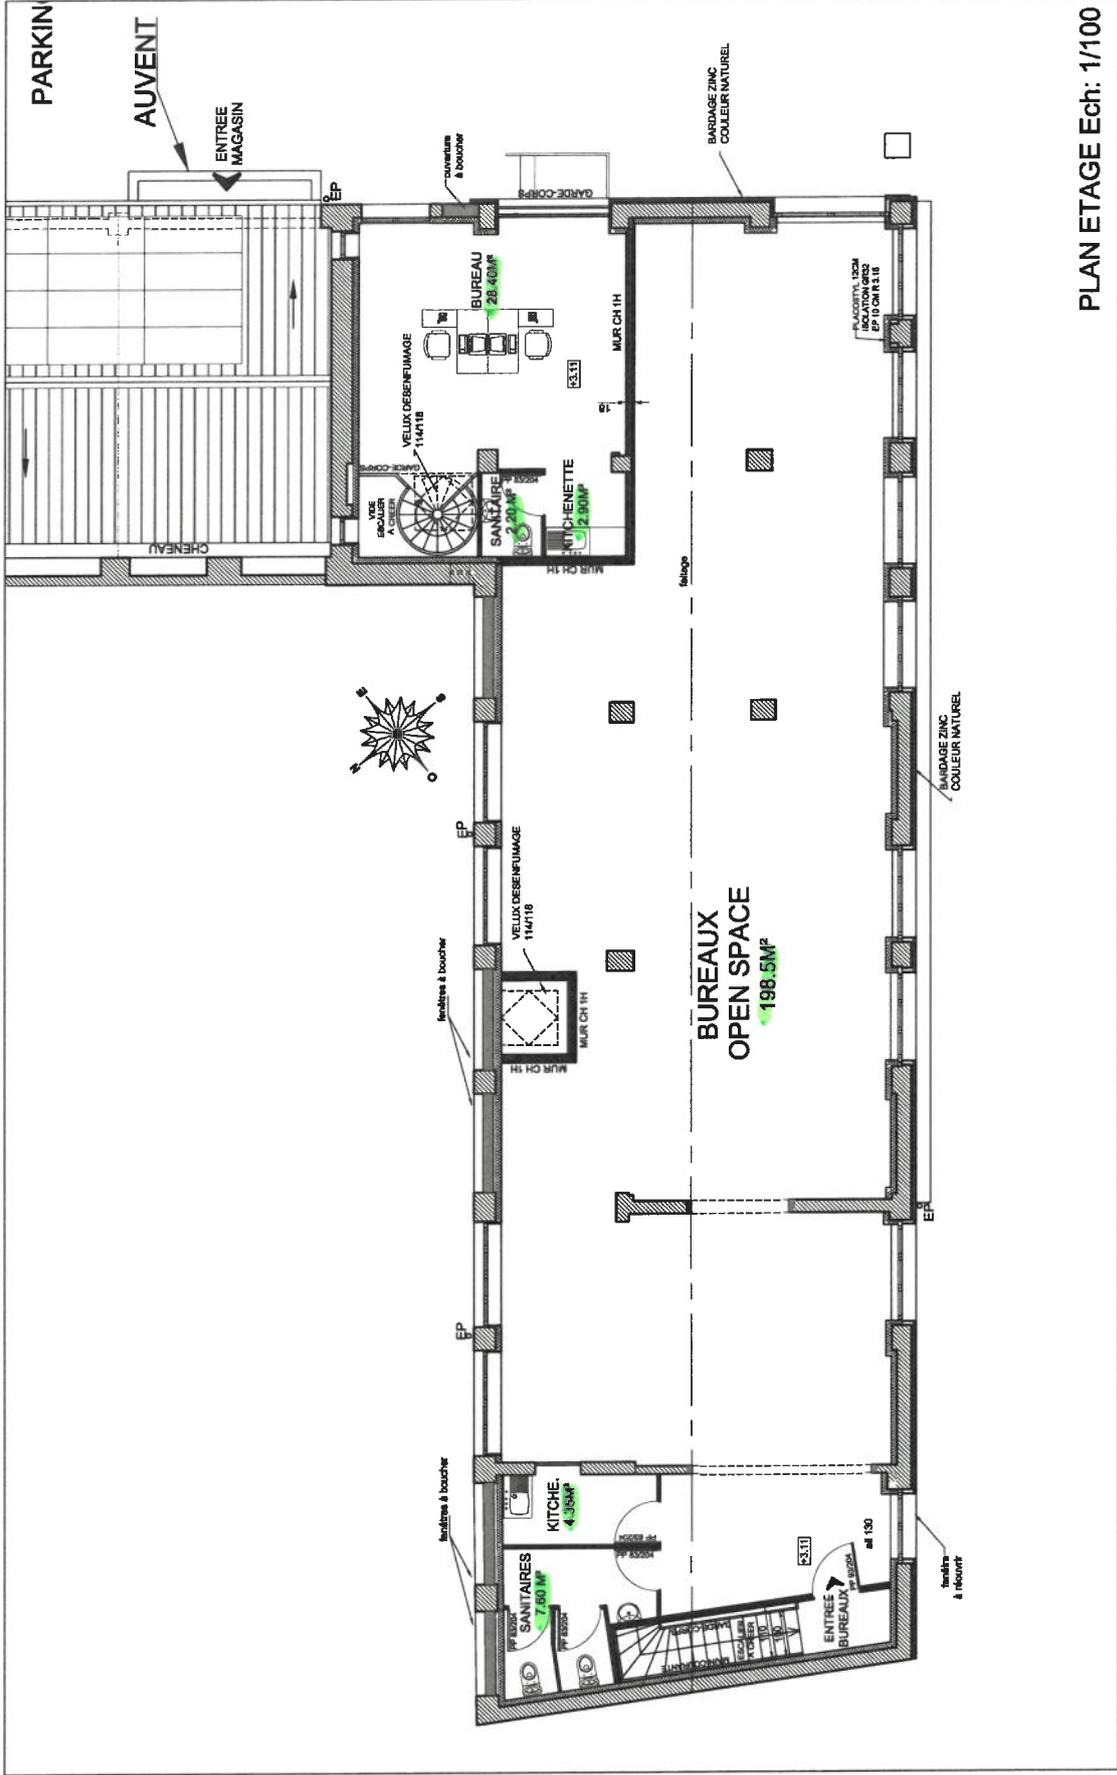


SARL PHILIPPE BUTTICKER.

**RESTRUCTURATION ET AMENAGEMENT
D'UN MAGASIN ET DE BUREAUX**
65 RUE OGER 08600 GIVET
M. VANHAELEN

Réf: 1919 C6 23 Plan DECEMBRE 2023

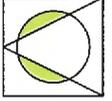




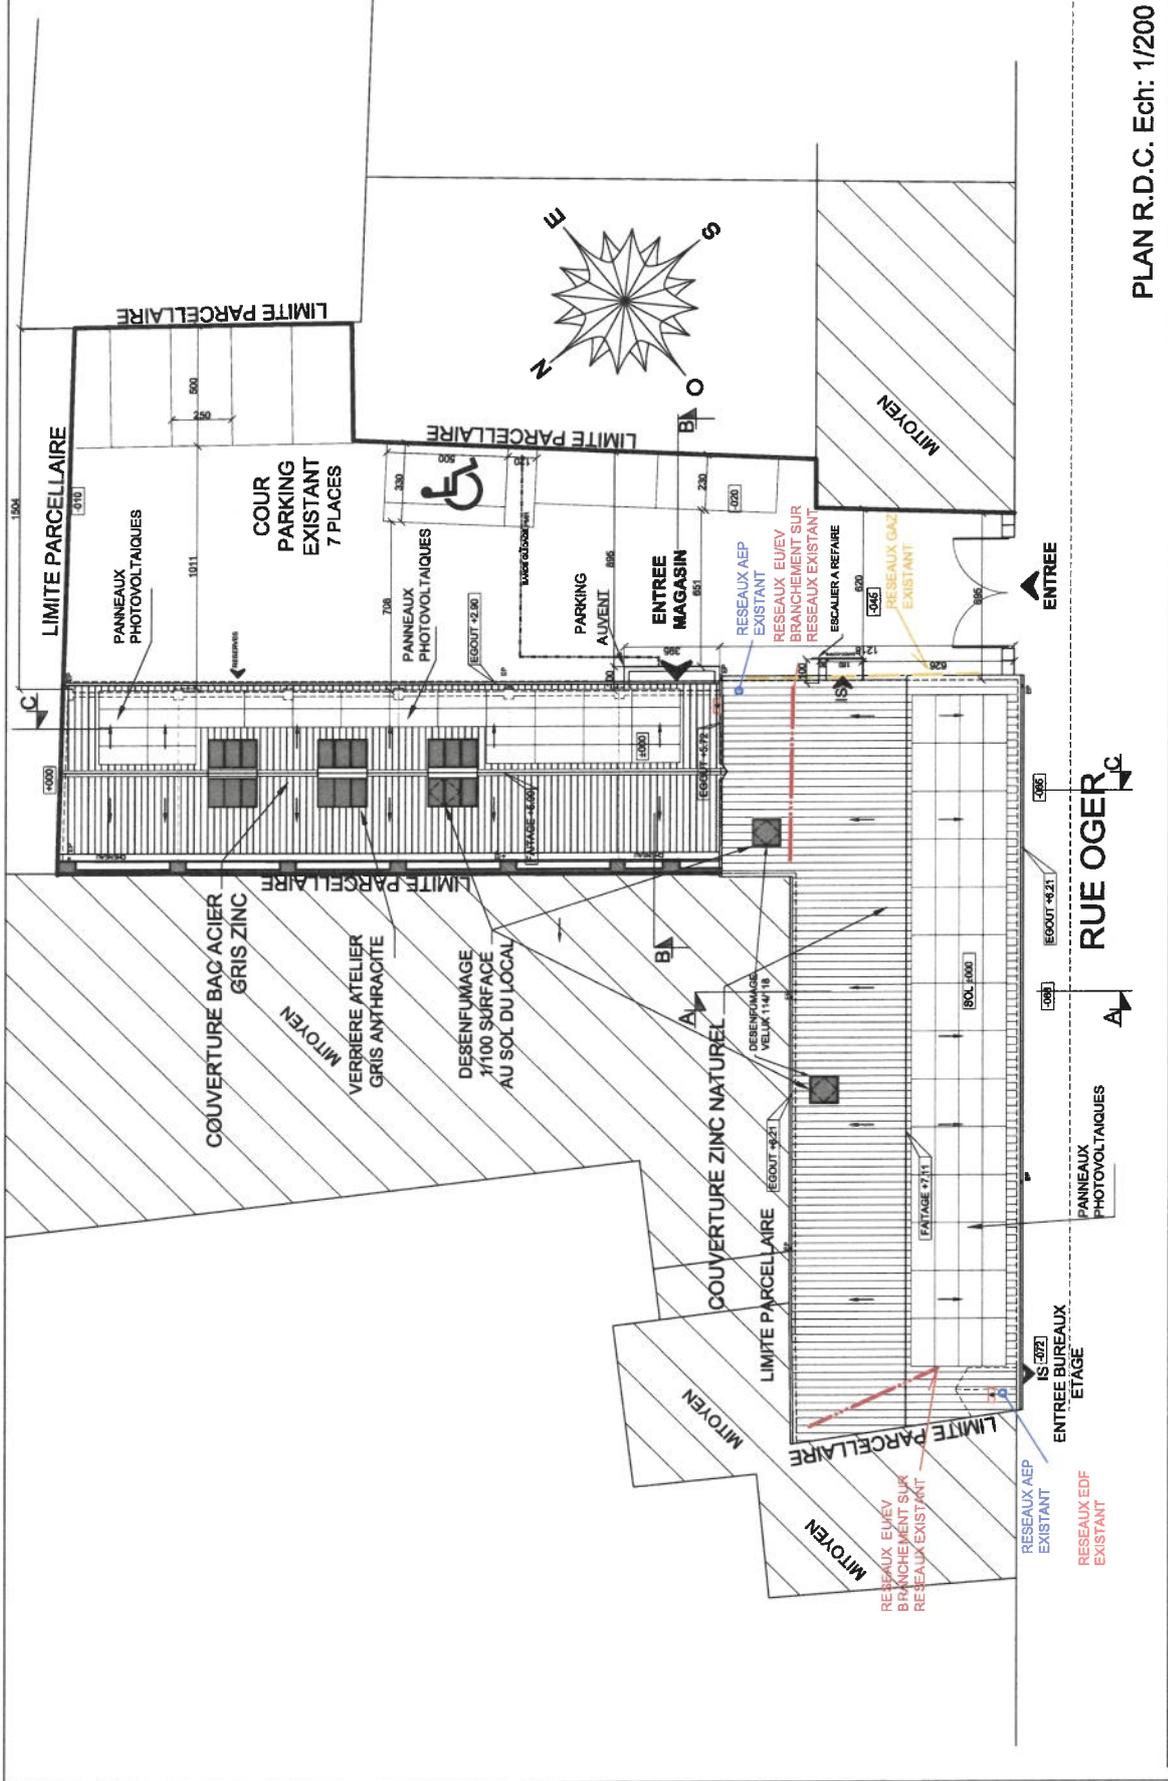


PLAN R.D.C. Ech: 1/200

**RESTRUCTURATION ET AMENAGEMENT
D'UN MAGASIN ET DE BUREAUX**
65 RUE OGER 08600 GIVET
M. VANHAELLEN

SARL PHILIPPE BUTTICKER.
Réf: 1919 C6 23 Plan DECEMBRE 2023

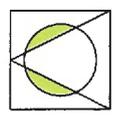

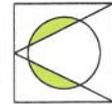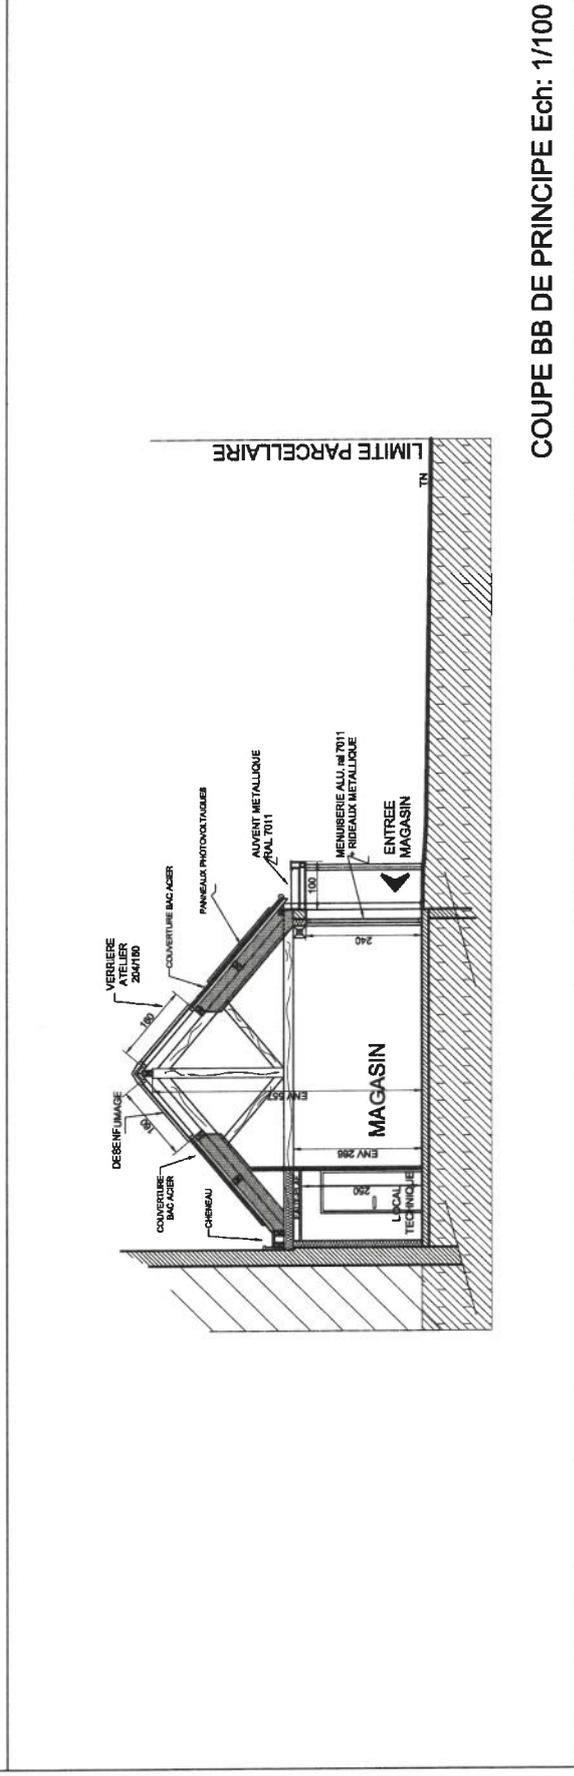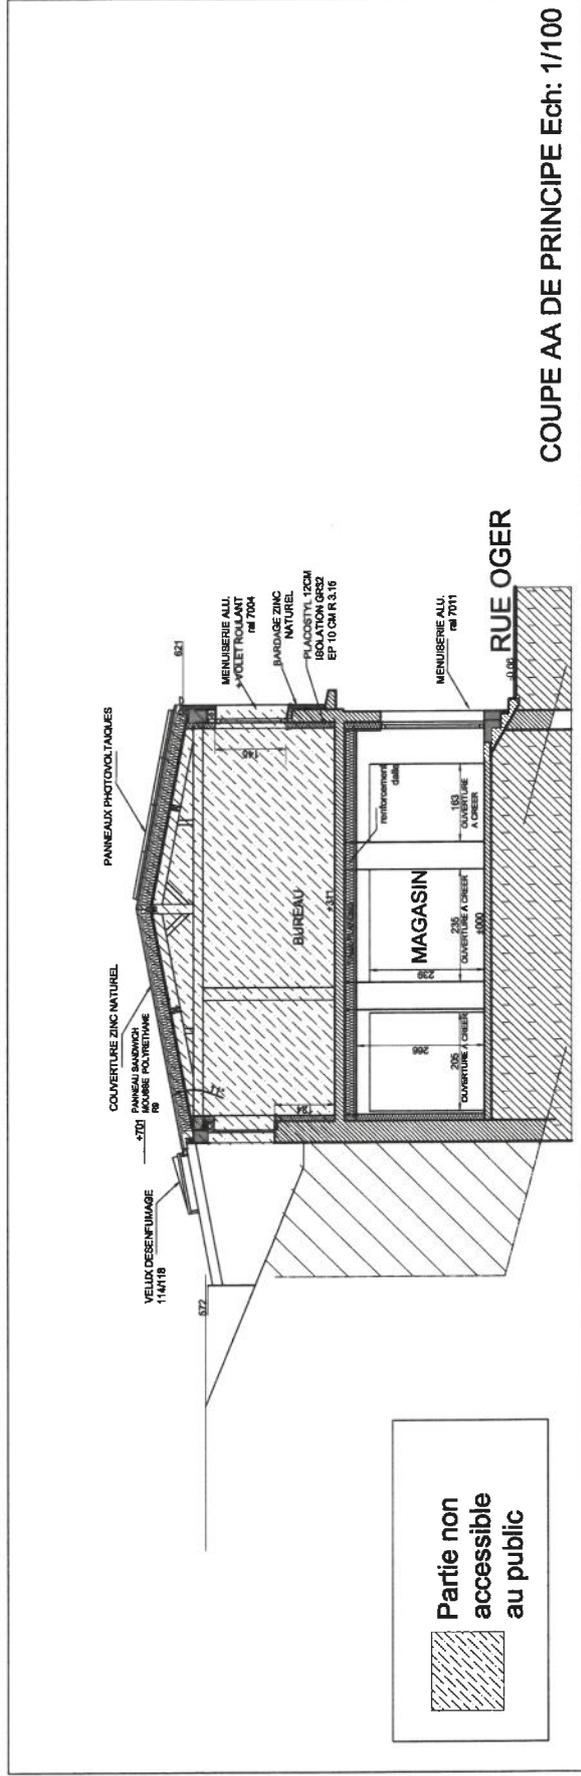

SARL PHILIPPE BUTTICKER.

Réf: 1919 C6 23 Plan DECEMBRE 2023

**RESTRUCTURATION ET AMENAGEMENT
D'UN MAGASIN ET DE BUREAUX**
65 RUE OGER 08600 GIVET
M. VANHAELEN



PLAN DE SITUATION



SECTION AP
PARCELLE 739 SUPERFICIE 297 M²
PARCELLE 786 SUPERFICIE 603 M²


PLAN CADASRAL Ech: 1/1000




SARL PHILIPPE BUTTICKER.

Réf: 1919 C6 23 Plan DECEMBRE 2023


**RESTRUCTURATION ET AMENAGEMENT
D'UN MAGASIN ET DE BUREAUX**
65 RUE OGER 08600 GIVET
M. VANHAELEN

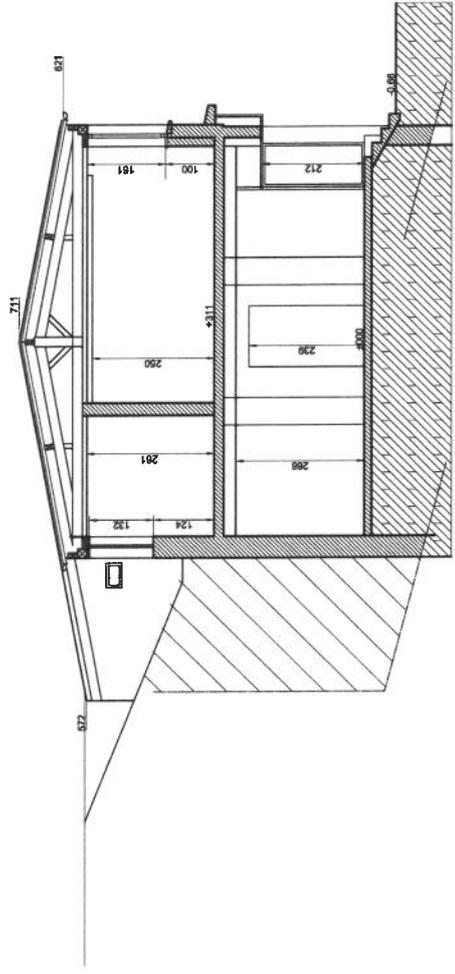

COUPE AA DE PRINCIPE Ech: 1/100

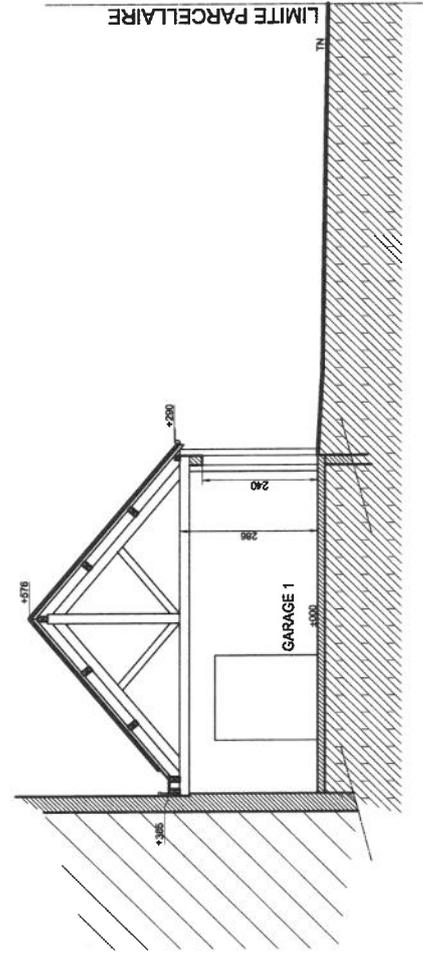


COUPE BB DE PRINCIPE Ech: 1/100

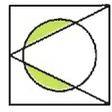


SARL PHILIPPE BUTTICKER.

Réf: 1919 A3 Plan NOVEMBRE 2023


**RESTRUCTURATION ET AMENAGEMENT
DE MAGASINS ET DE BUREAUX**
65 RUE OGER 08600 GIVET
M. VANHAELEN et M. CORRETEL

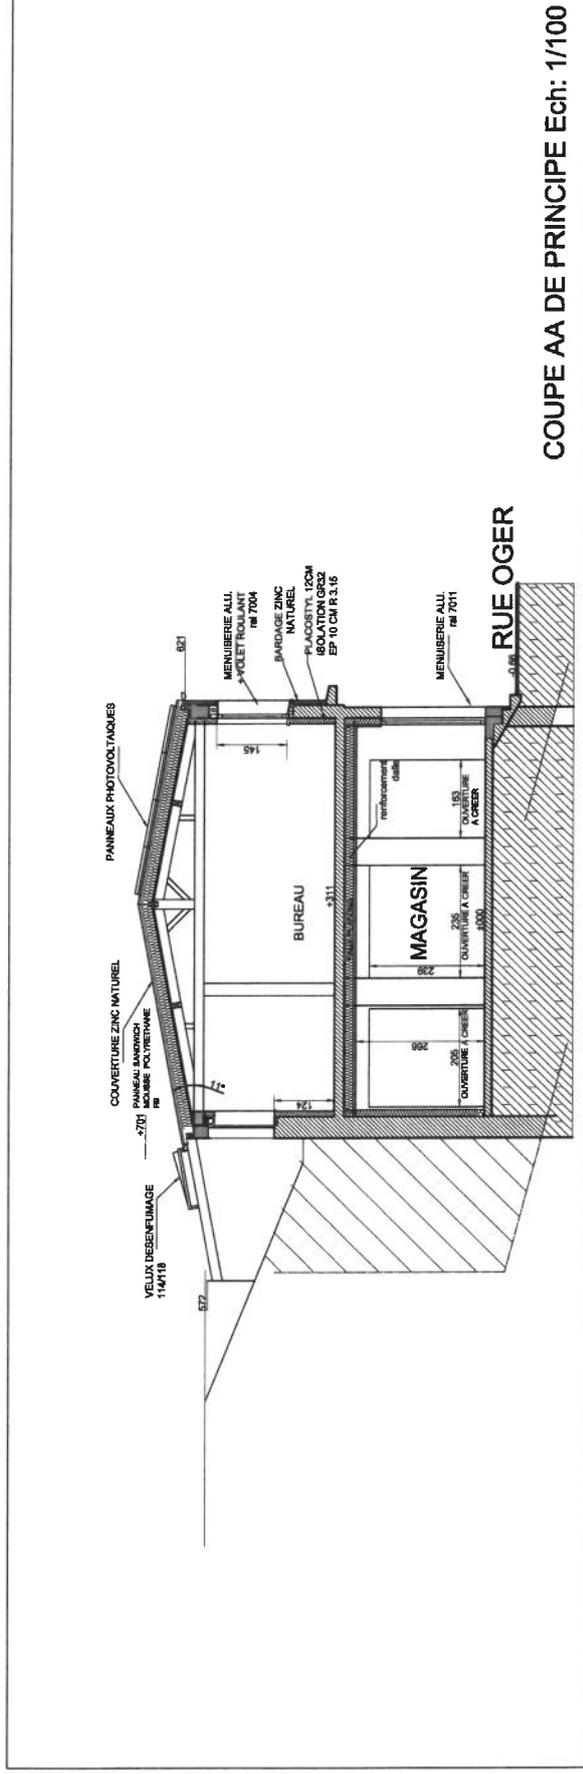

COUPE AA DE PRINCIPE Ech: 1/100

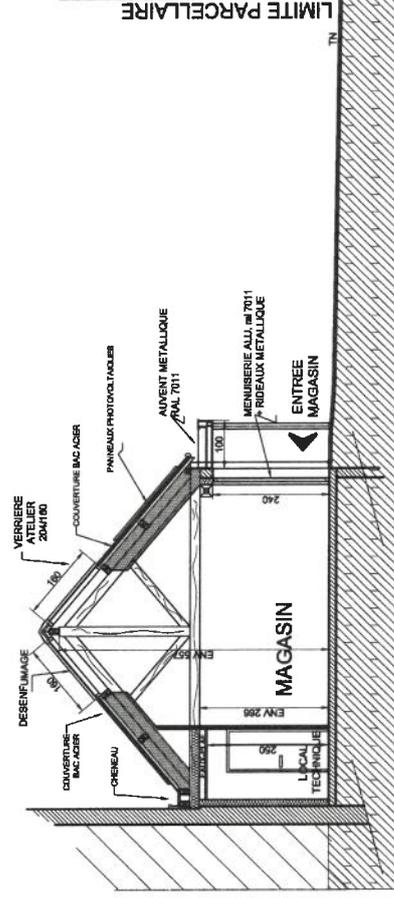


COUPE BB DE PRINCIPE Ech: 1/100

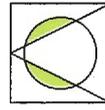

SARL PHILIPPE BUTTICKER.


Réf: 1919 C6 23 Plan DECEMBRE 2023

RESTRUCTURATION ET AMENAGEMENT
D'UN MAGASIN ET DE BUREAUX
65 RUE OGER 08600 GIVET
M. VANHAELEN

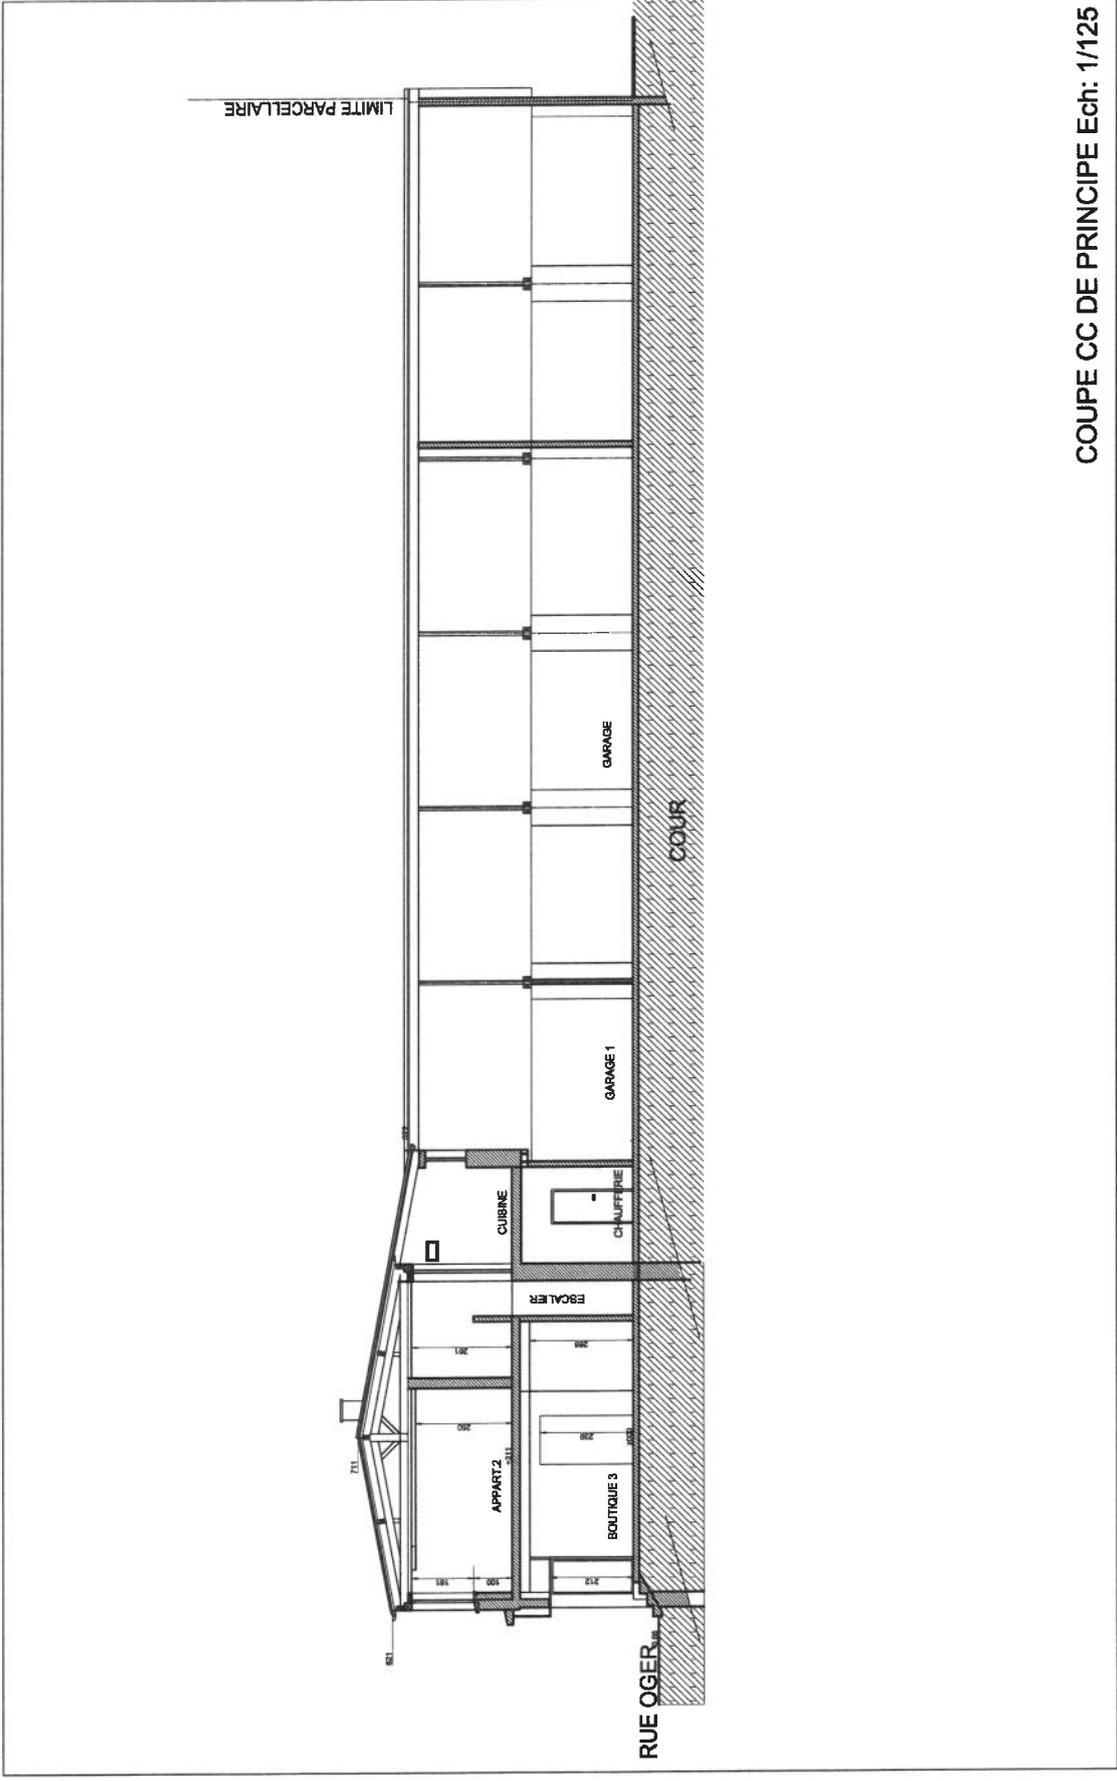


COUPE CC DE PRINCIPE Ech: 1/125

**RESTRUCTURATION ET AMENAGEMENT
DE MAGASINS ET DE LOGEMENTS**
65 RUE OGER 08600 GIVET
M. VANHAELEN et M. CORRETEL

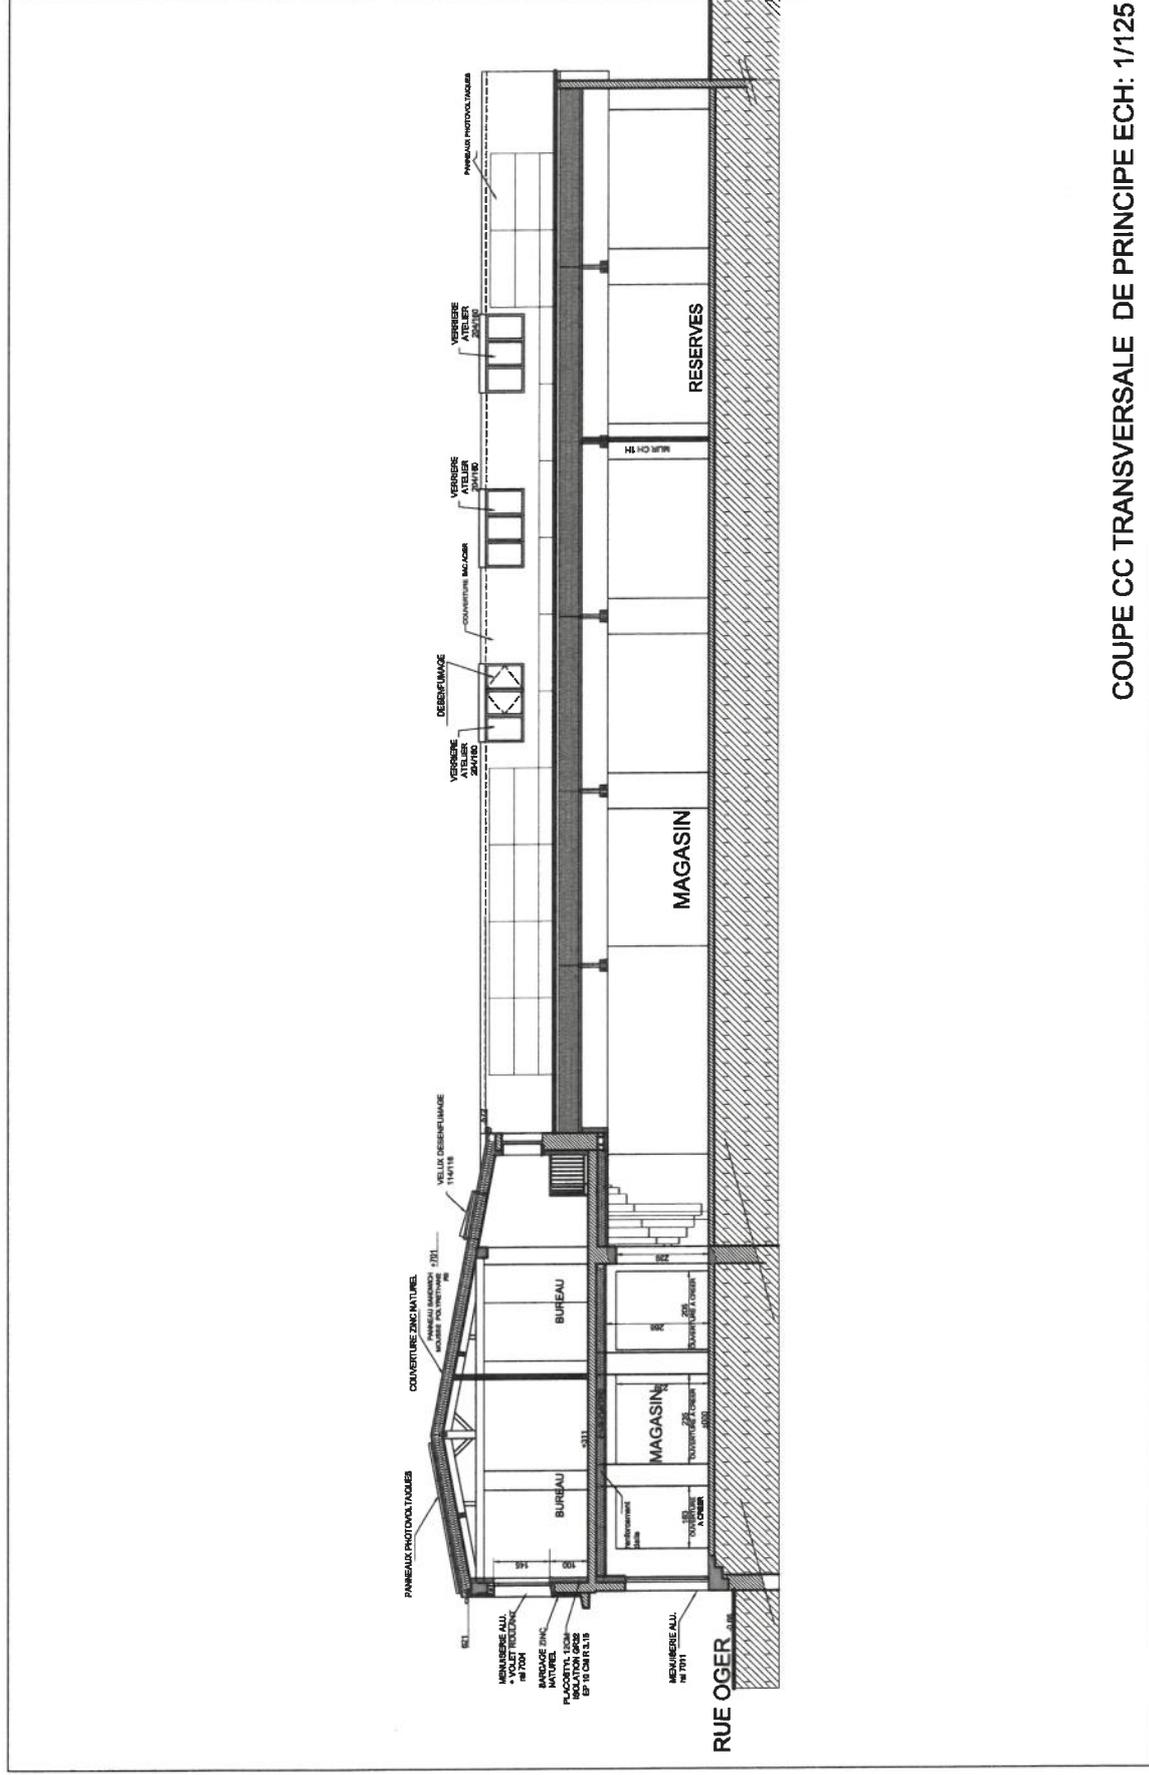

COUPE CC TRANSVERSALE DE PRINCIPE ECH: 1/125

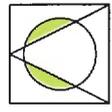


SARL PHILIPPE BUTTICKER.

Réf: 1919 C6 23 Plan DECEMBRE 2023

**RESTRUCTURATION ET AMENAGEMENT
D'UN MAGASIN ET DE BUREAUX**
65 RUE OGER 08600 GIVET
M. VANHAELEN

— PERMIS DE CONSTRUIRE — ETAT DES LIEUX — PC5

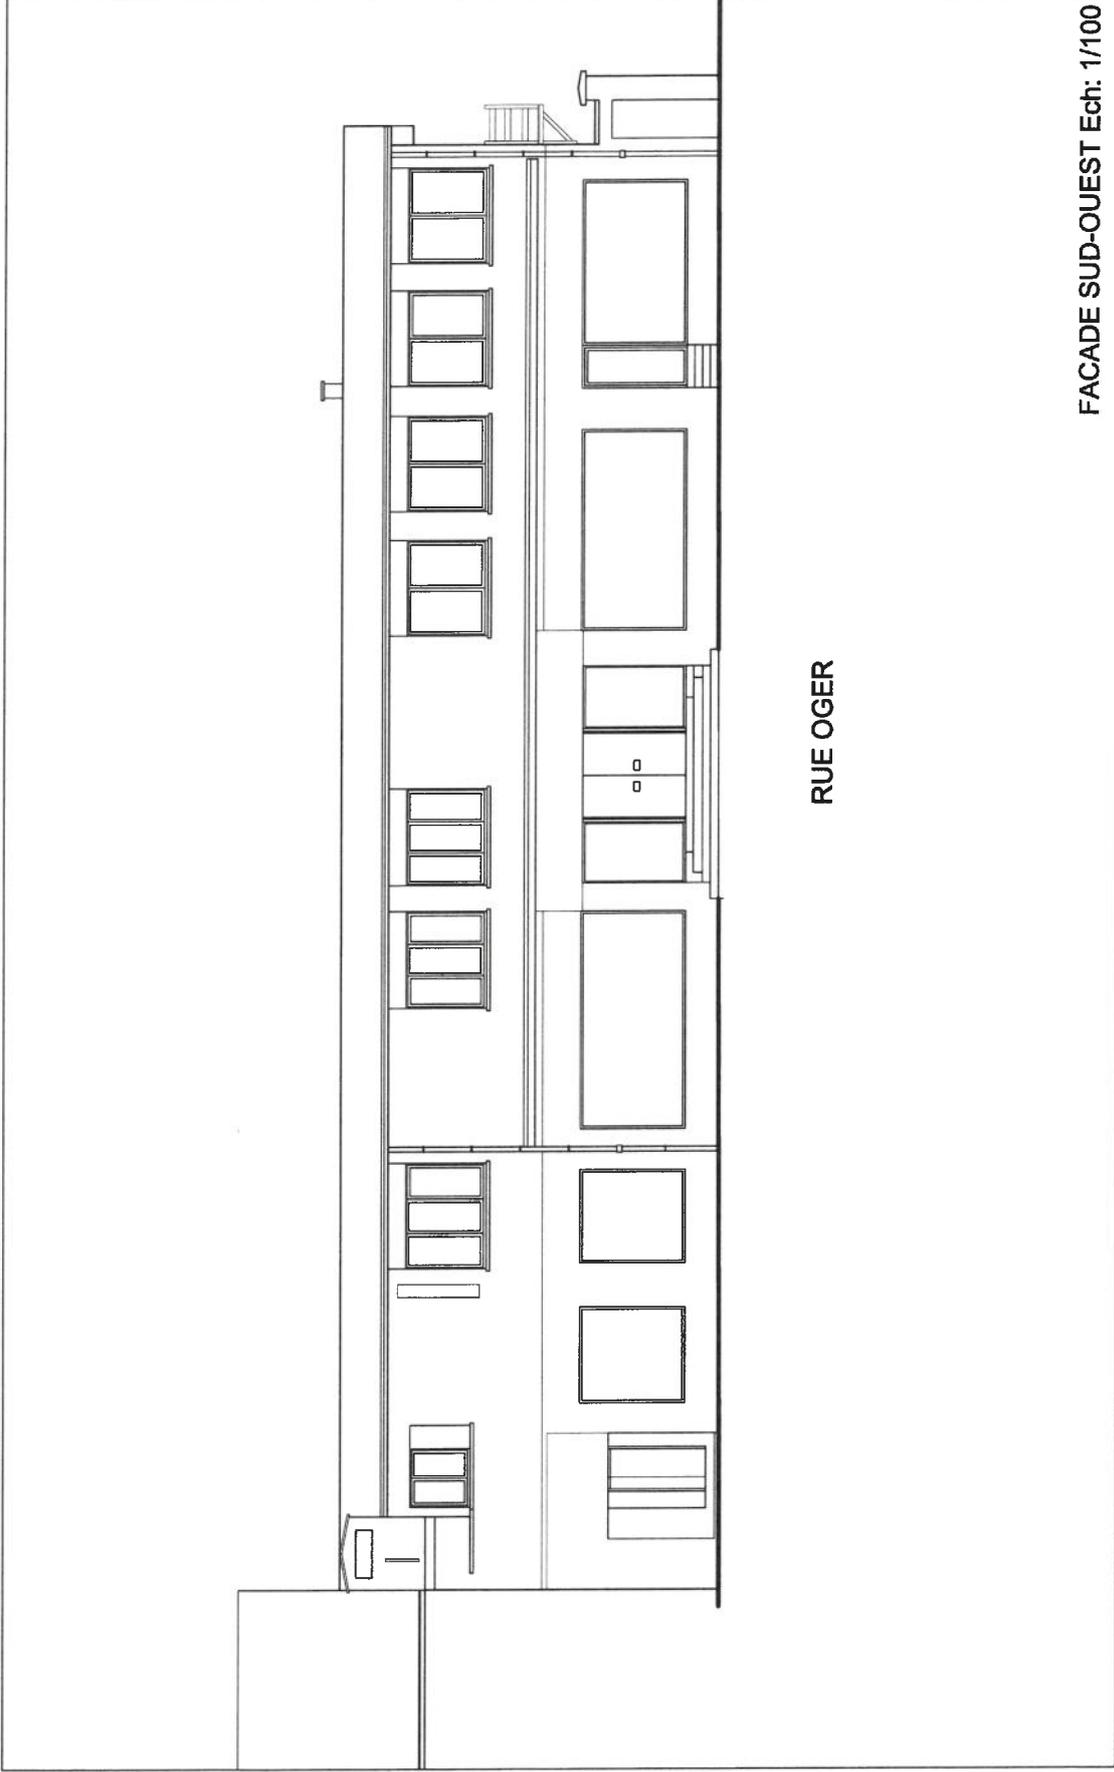


SARL PHILIPPE BUTTICKER.

Réf: 1919 A3 Plan NOVEMBRE 2019

**RESTRUCTURATION ET AMENAGEMENT
DE MAGASINS ET DE BUREAUX**
65 RUE OGER 08600 GIVET
M. VANHAELEN et M. CORRETEL


— PERMIS DE CONSTRUIRE — ETAT DES LIEUX — PC5

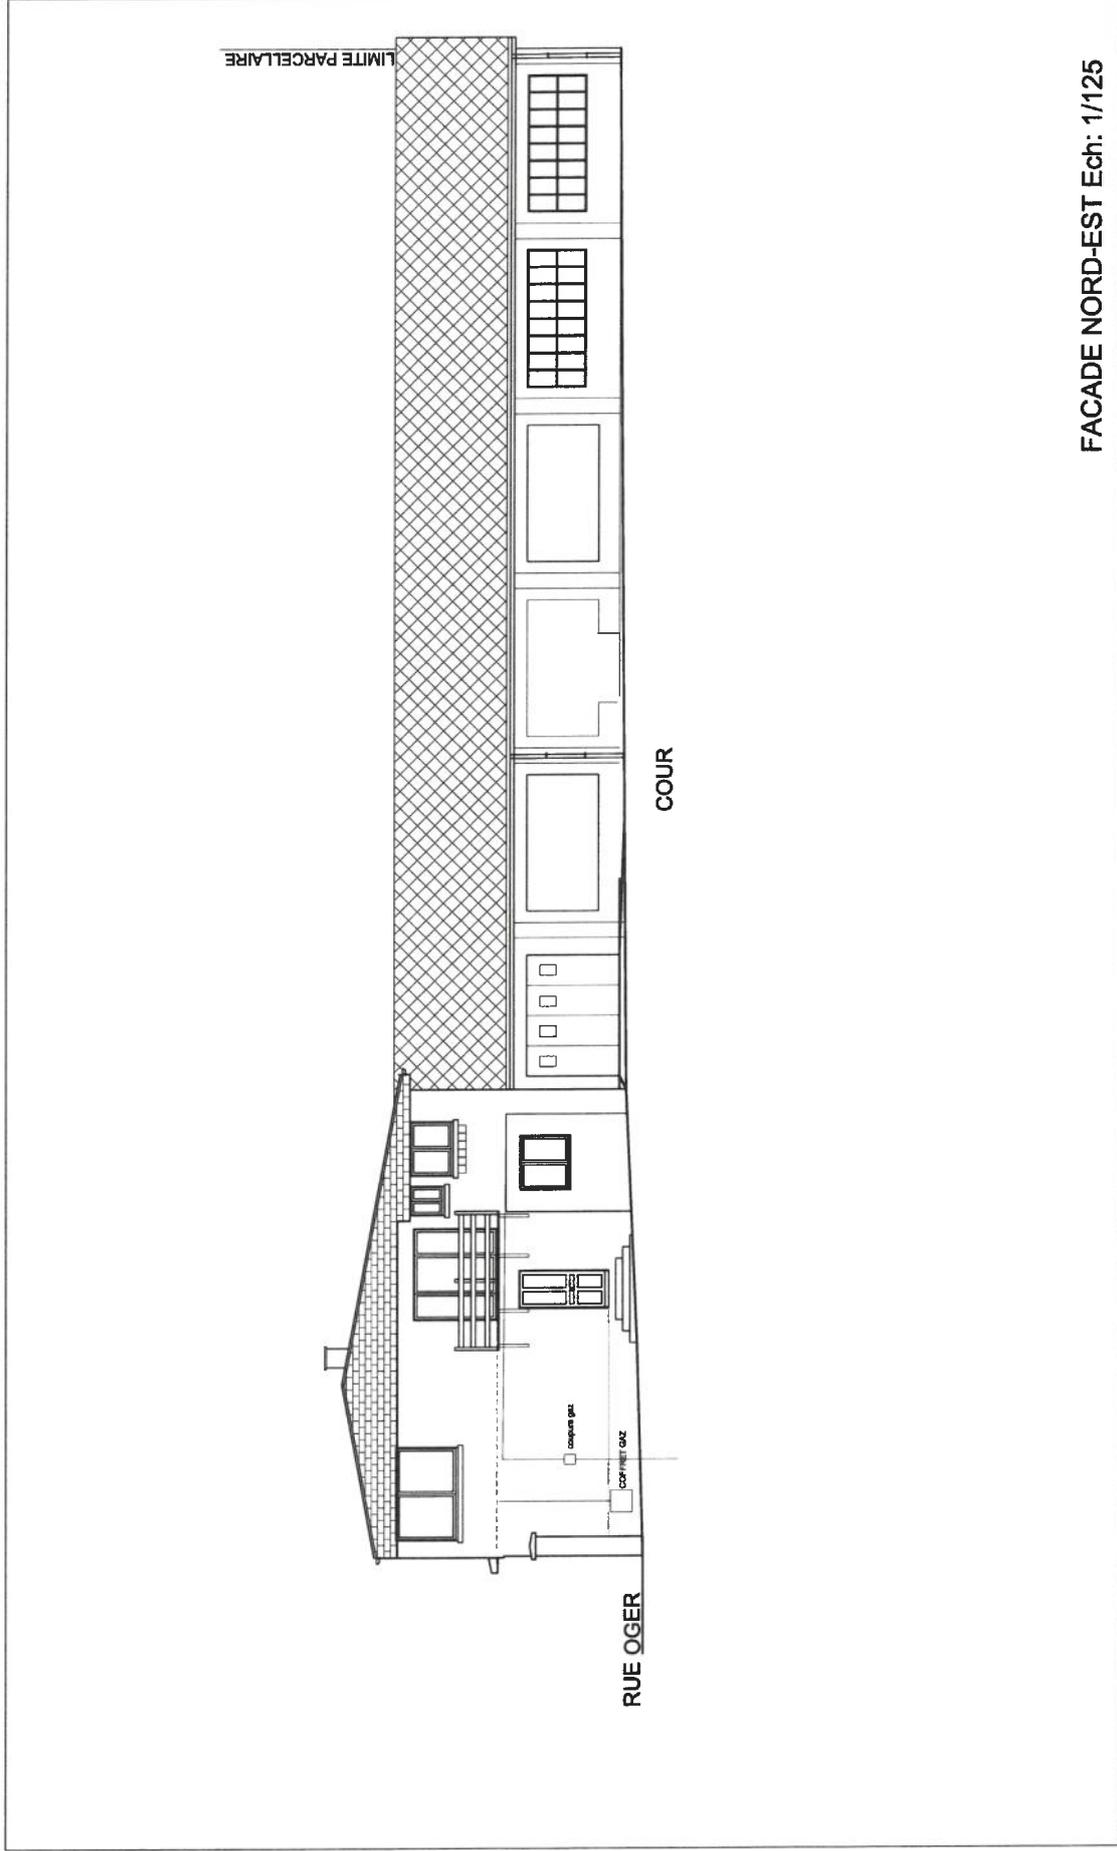


FACADE NORD-EST Ech: 1/125

SARL PHILIPPE BUTTICKER.

Réf: 1919 A3 Plan NOVEMBRE 2019

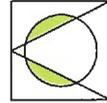

**RESTRUCTURATION ET AMENAGEMENT
DE MAGASINS ET DE BUREAUX**
65 RUE OGER 08600 GIVET
M. VANHAELEN et M. CORRETEL

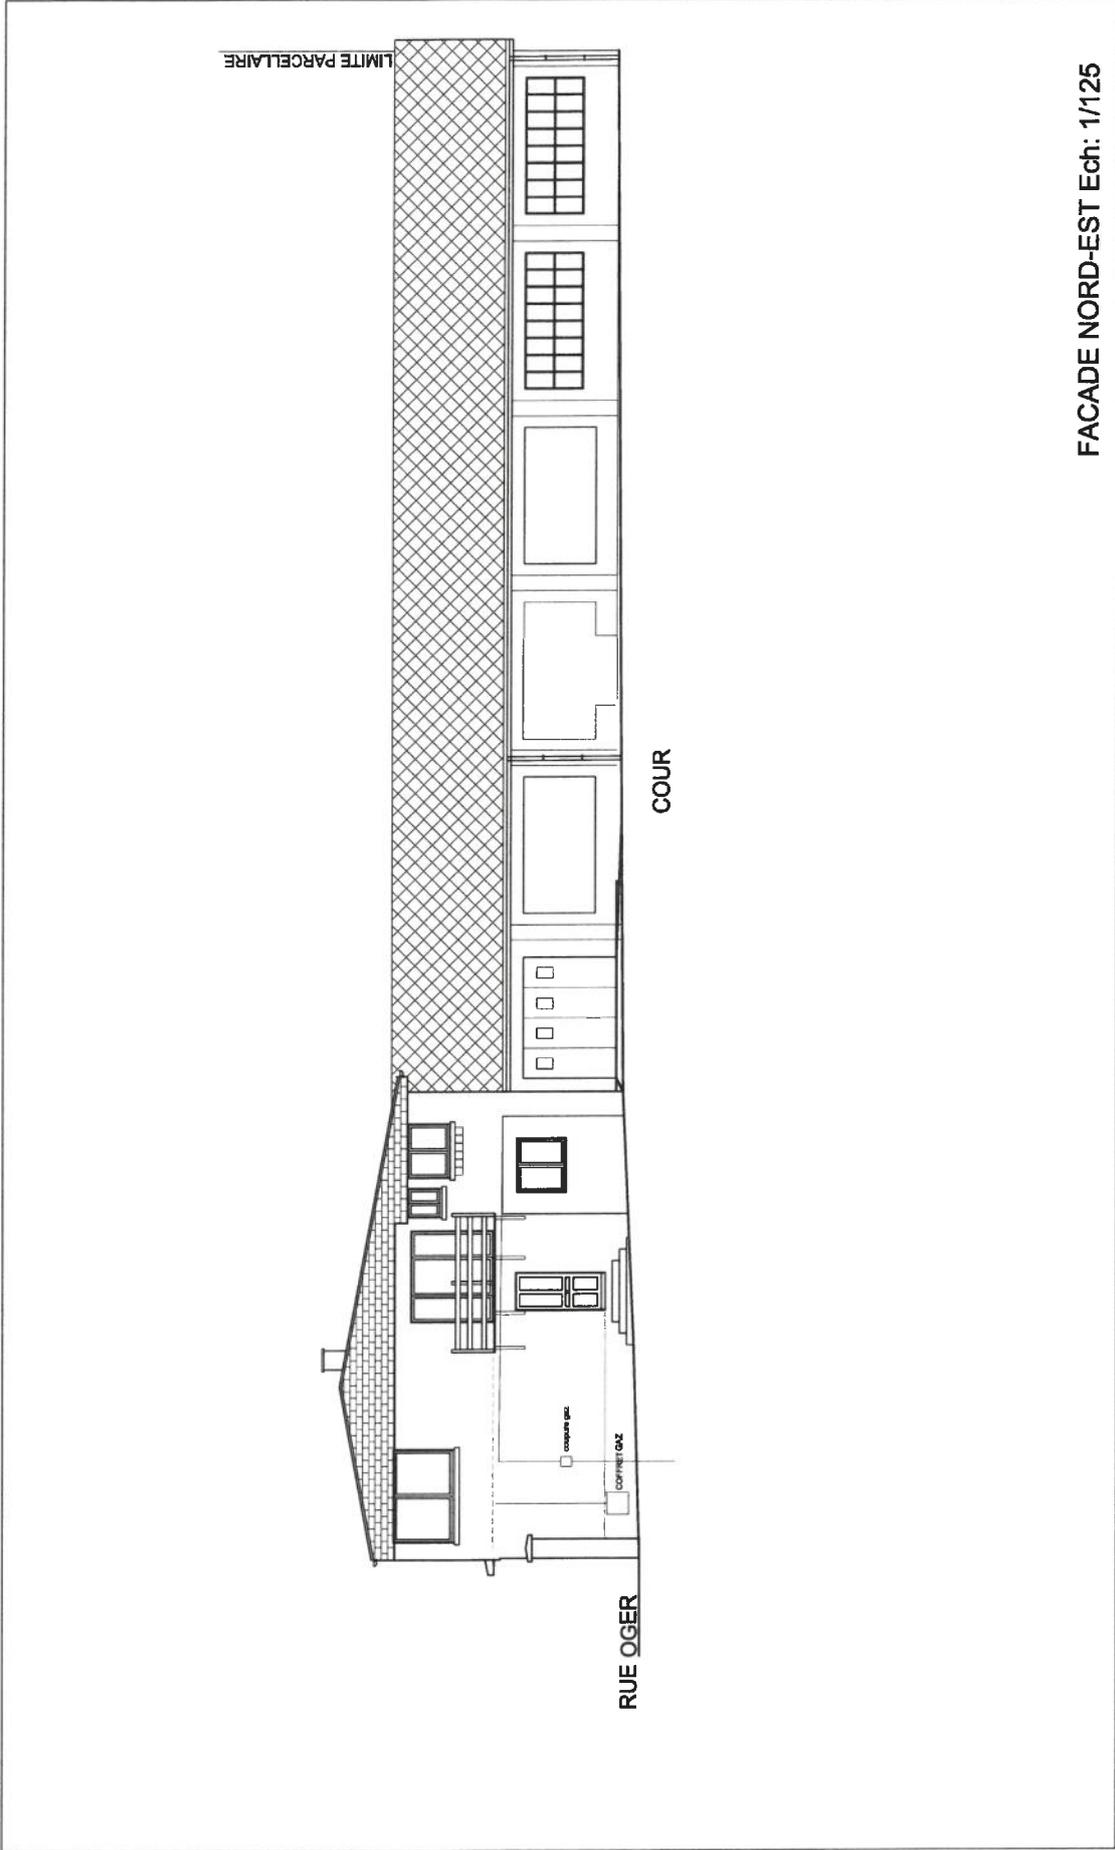



FACADE NORD-EST Ech: 1/125

**RESTRUCTURATION ET AMENAGEMENT
DE MAGASINS ET DE BUREAUX**
65 RUE OGER 08600 GIVET
M. VANHAELEN et M. CORRETEL

SARL PHILIPPE BUTTICKER.

Réf: 1919 A3 Plan NOVEMBRE 2019

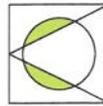

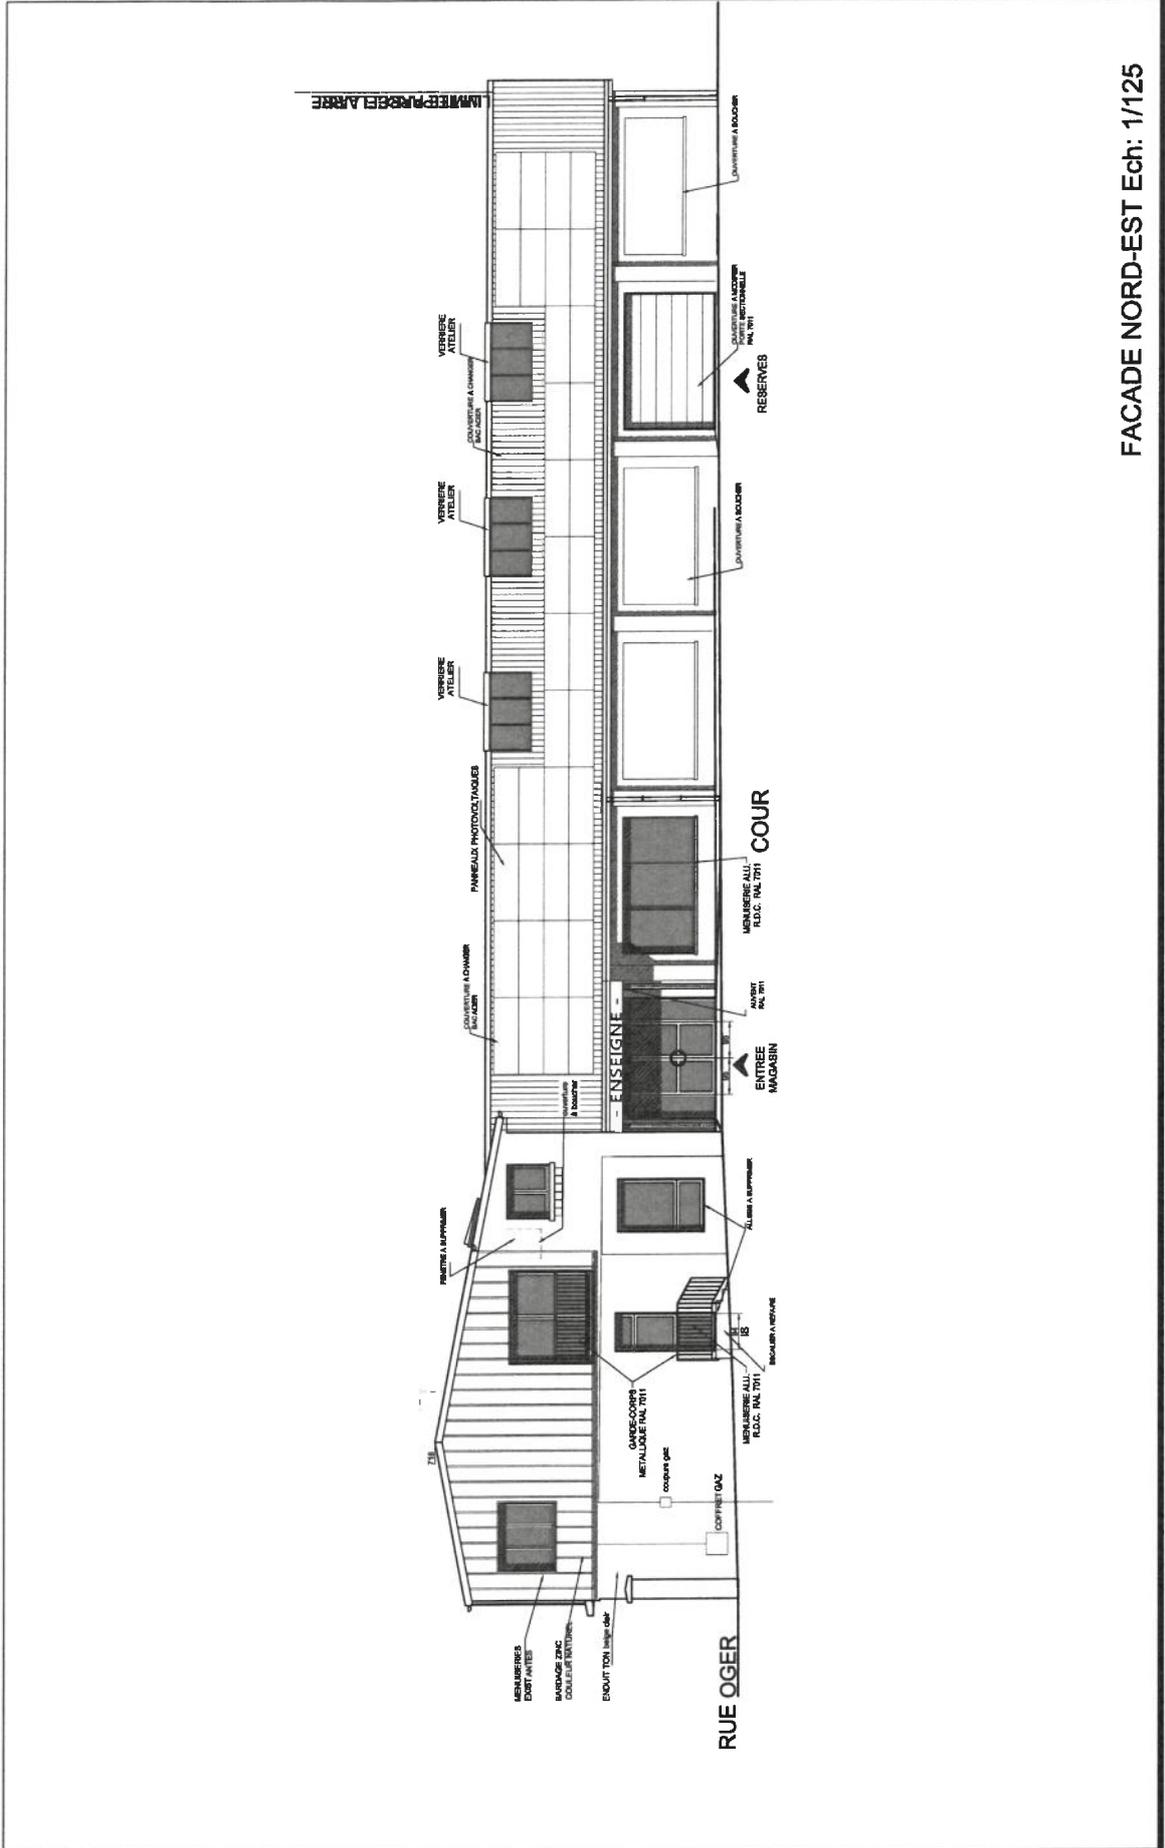


FACADE NORD-EST Ech: 1/125



SARL PHILIPPE BUTTICKER.

Réf: 1919 C6 23 Plan DECEMBRE 2023

**RESTRUCTURATION ET AMENAGEMENT
D'UN MAGASIN ET DE BUREAUX**
65 RUE OGER 08600 GIVET
M. VANHAELEN

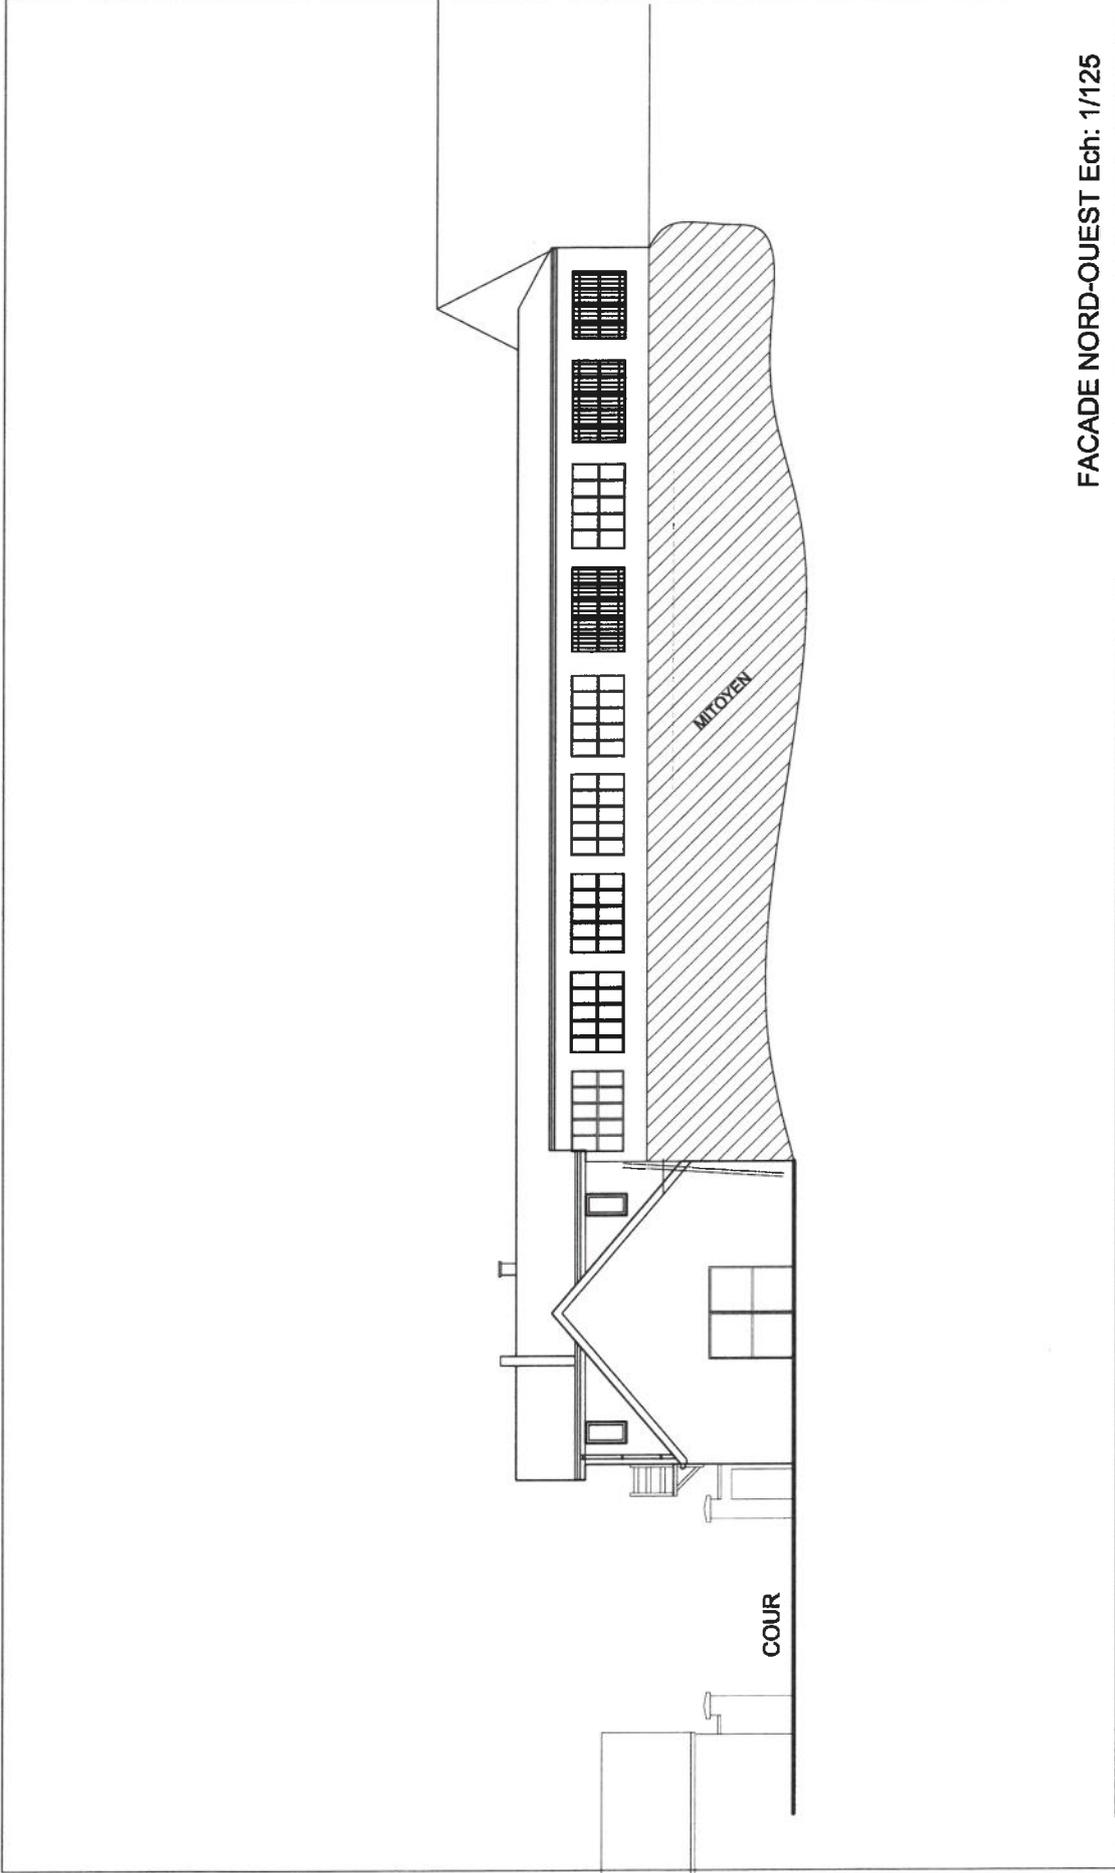


FACADE NORD-OUEST Ech: 1/125

SARL PHILIPPE BUTTICKER.

Réf: 1919 A3 Plan NOVEMBRE 2019



**RESTRUCTURATION ET AMENAGEMENT
DE MAGASINS ET DE BUREAUX**
65 RUE OGER 08600 GIVET
M. VANHAELEN et M. CORRETEL

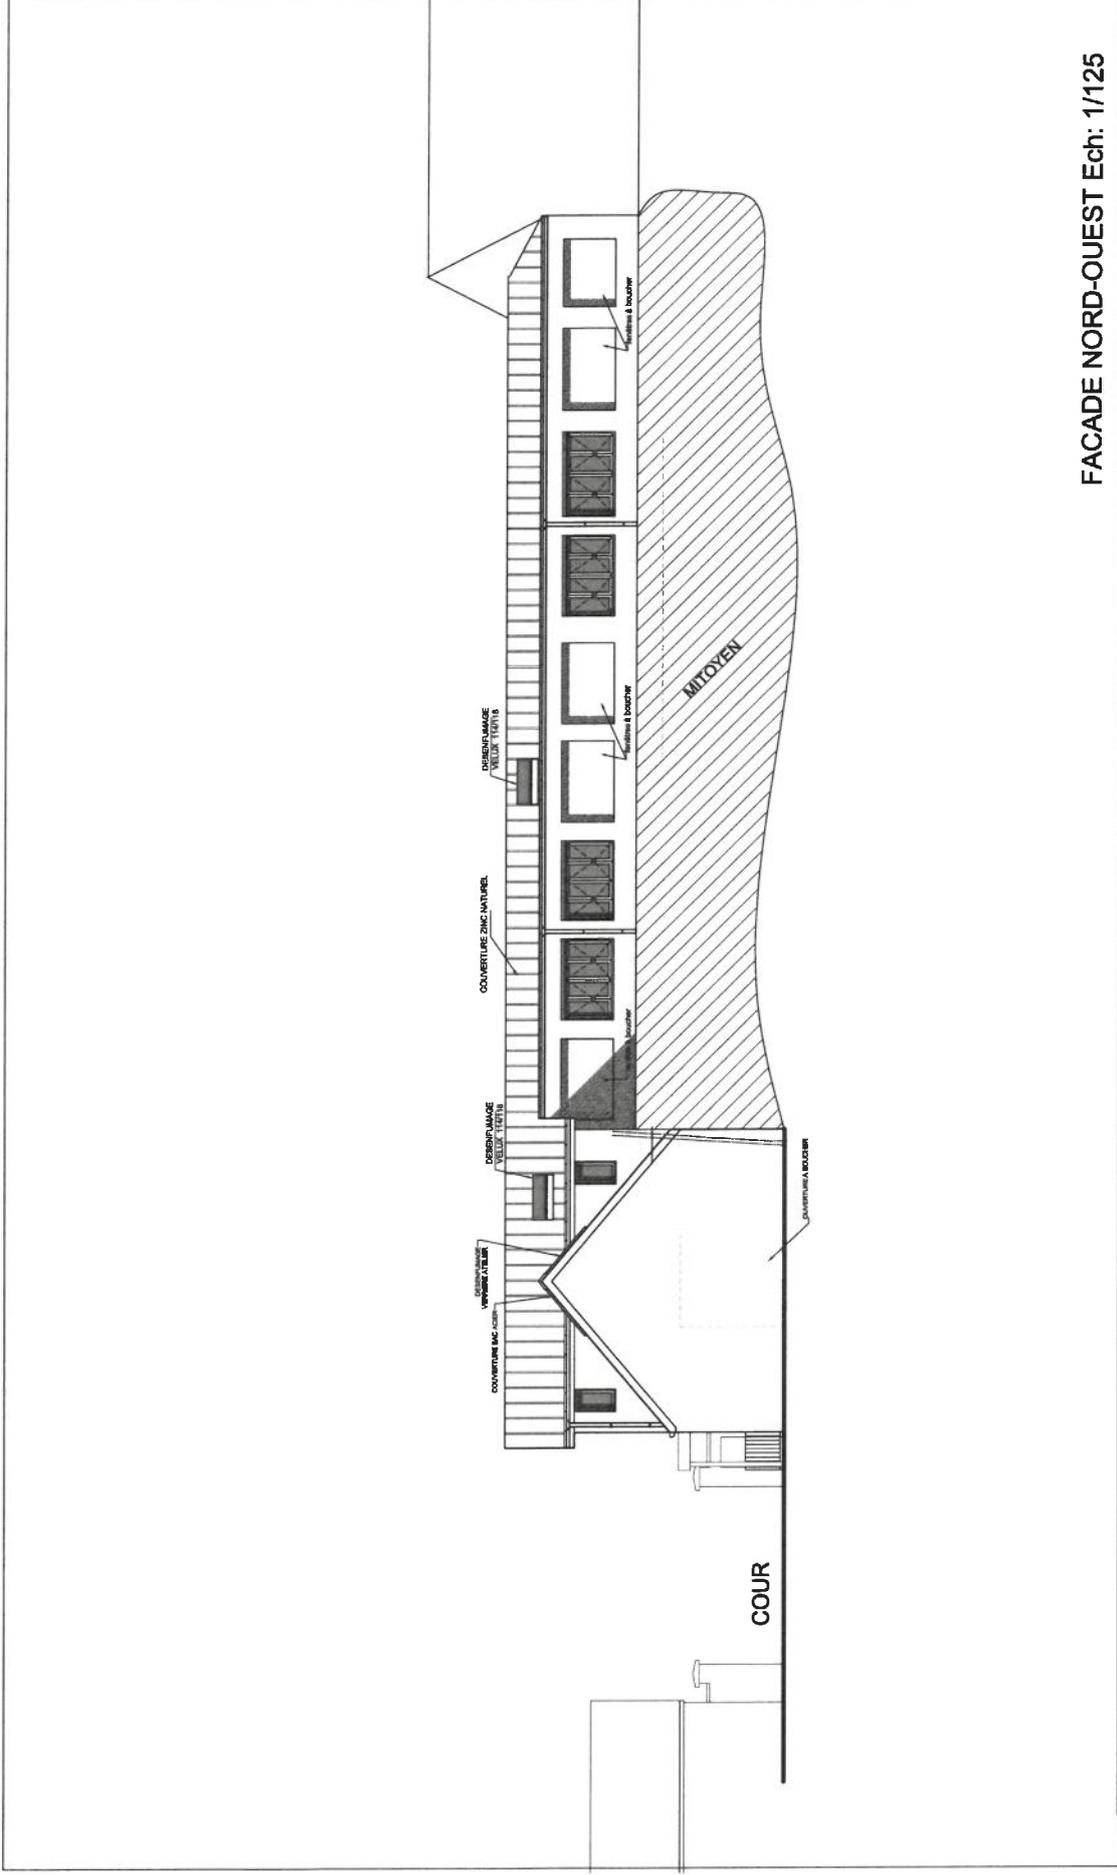

FACADE NORD-OUEST Ech: 1/125



SARL PHILIPPE BUTTICKER.

Réf: 1919 C6 23 Plan DECEMBRE 2023


**RESTRUCTURATION ET AMENAGEMENT
D'UN MAGASIN ET DE BUREAUX**
65 RUE OGER 08600 GIVET
M. VANHAELEN



APRES TRAVAUX



AVANT TRAVAUX

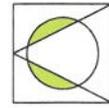

SARL PHILIPPE BUTTICKER.

Réf: 19/19 C6 23 Plan DECEMBRE 2023


**RESTRUCTURATION ET AMENAGEMENT
D'UN MAGASIN ET DE BUREAUX**
65 RUE OGER 08600 GIVET
M. VANHAELEN



APRES TRAVAUX



AVANT TRAVAUX

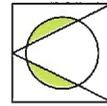

SARL PHILIPPE BUTTICKER.

Réf. 1919 C6 23 Plan DECEMBRE 2023

**RESTRUCTURATION ET AMENAGEMENT
D'UN MAGASIN ET DE BUREAUX**
65 RUE OGER 08600 GIVET
M. VANHAELEN



PHOTO 6



PHOTO 7



PHOTO 8



PHOTO 9

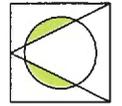


PHOTO 10



PHOTO 11

REPORTAGE PHOTOGRAPHIQUE



SARL PHILIPPE BUTTICKER.

Réf: 1919 C6 23 Plan DECEMBRE 2023

**RESTRUCTURATION ET AMENAGEMENT
DE MAGASINS ET DE BUREAUX**
65 RUE OGER 08600 GIVET
SCI ARDENIMMO



PHOTO 1



PHOTO 3



PHOTO 2


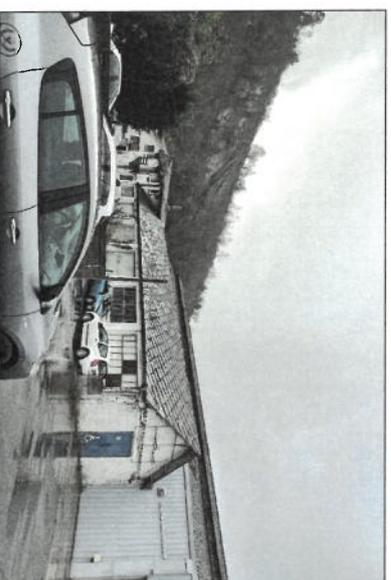


PHOTO 5



PHOTO 4

REPORTAGE PHOTOGRAPHIQUE

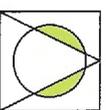

SARL PHILIPPE BUTTICKER.

Réf: 1919 C6 23 Plan DECEMBRE 2023

**RESTRUCTURATION ET AMENAGEMENT
DE MAGASINS ET DE BUREAUX**
65 RUE OGER 08600 GIVET
SCI ARDENIMMO