

285-HERNE : Execution / 2024 01 17
 Construction d'une maison unifamiliale
 Mission complète - Architecture
 Marktstraat - 1541 Sint-Pieters-Kapelle (Herne)


MAITRE DE L'OUVRAGE
 M. & Mme De BAERE - JAUCOT
 Rue de la Fontaine 16/26 - 7850 Enghien
 +32 (0) 479 77 77 95 fdb@aimre.be

ARCHITECTE
 SPKTR architects
 Rue des Moissons 49 - 1210 Bruxelles
 +32 (0) 473 49 41 20 lp@spktr-architects.be

STABILITE
 YH ENGINEERING
 Rue de l'ancienne Pompe, 11 - 1440 Braine-le-Château
 +32 (0) 479 42 39 30 info@yhengineering.be

INDEX

Situation projetée
 Plan de situation - 1/200

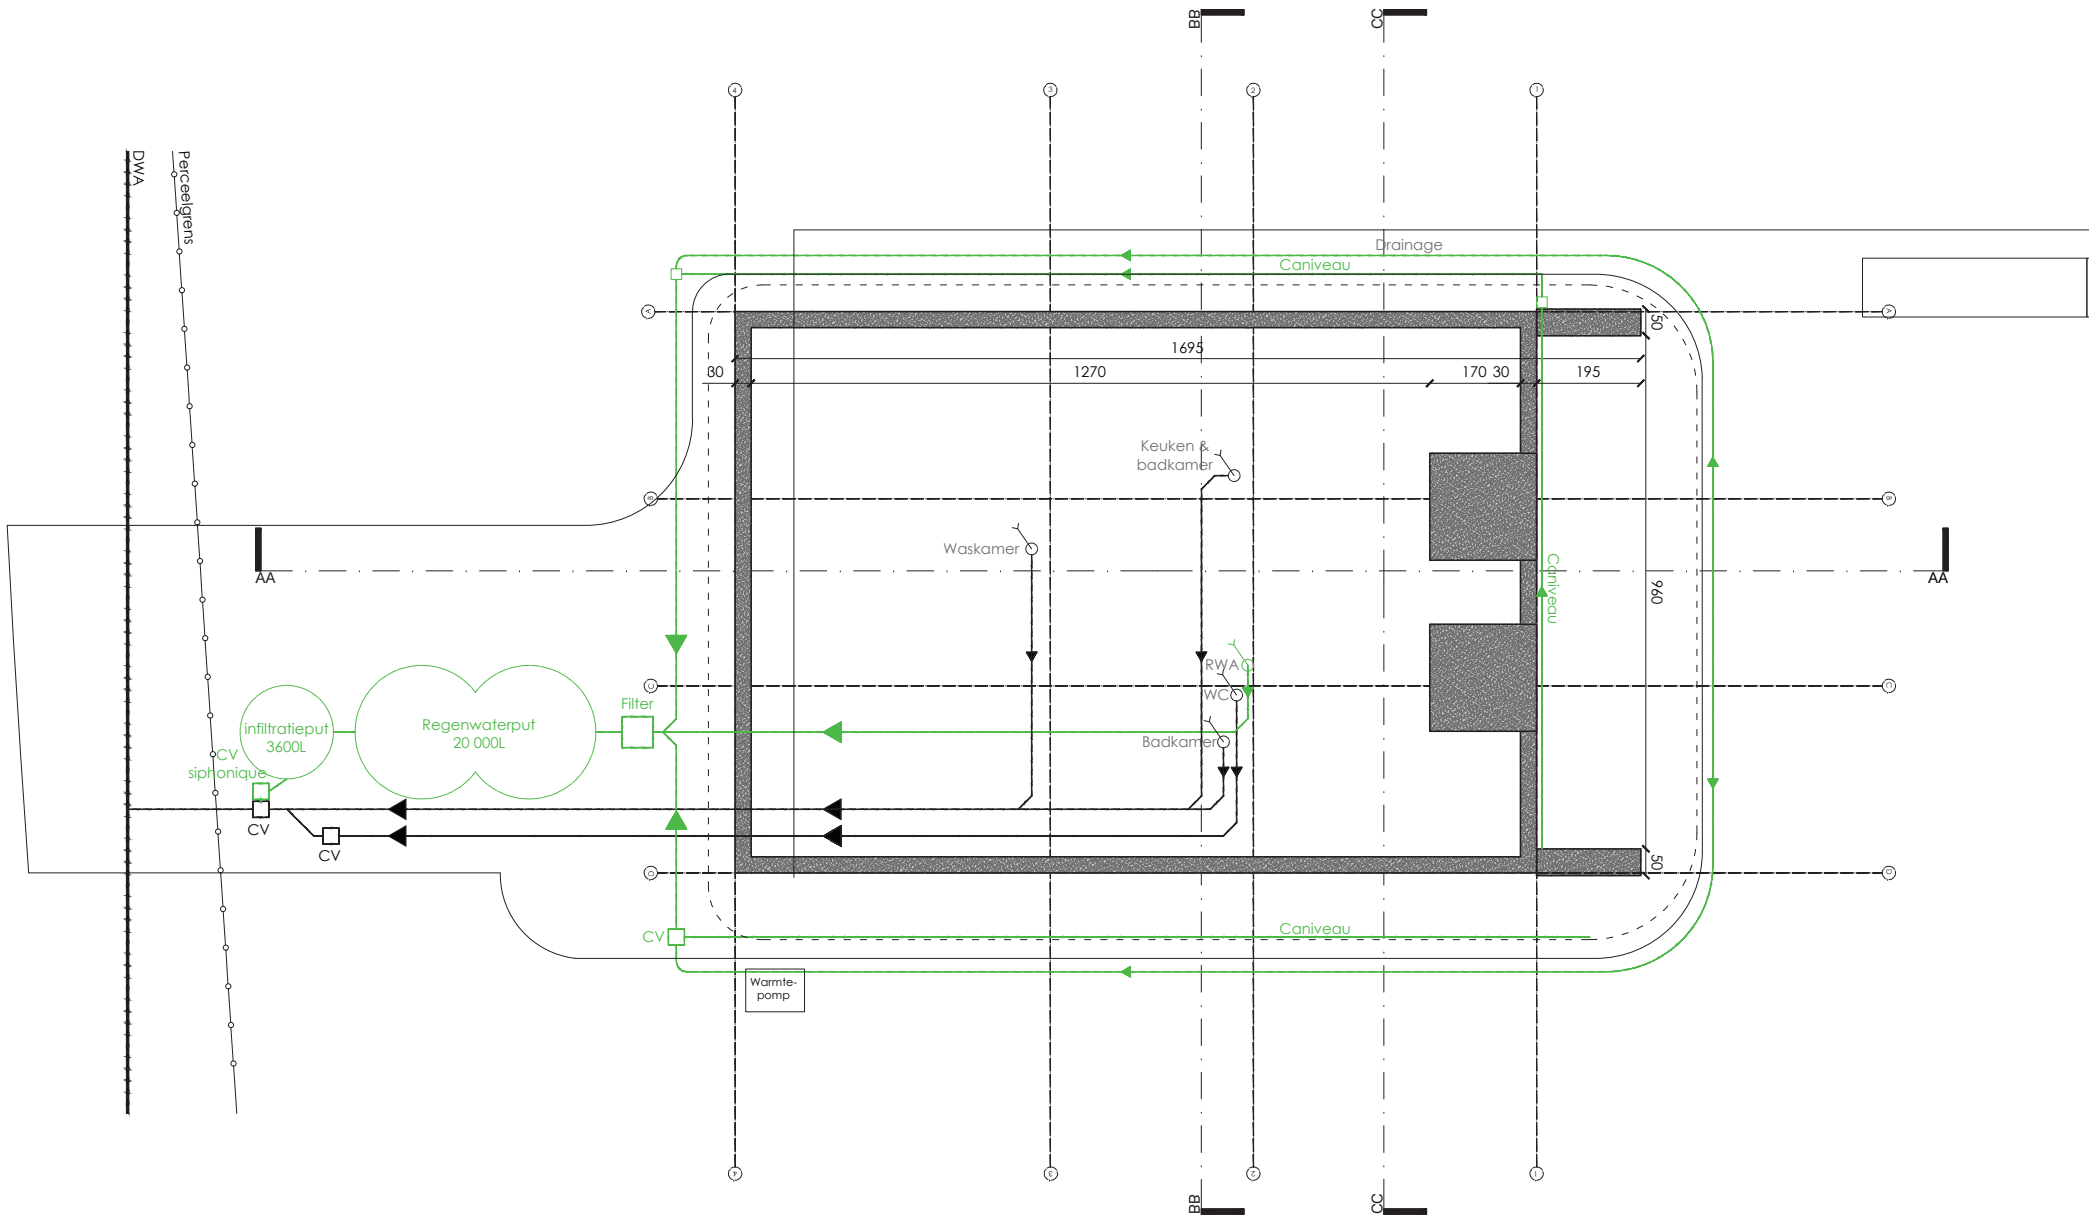

285-HERNE : Execution / 2024 01 17
 Construction d'une maison unifamiliale
 Mission complète - Architecture
 Markstraat - 1541 Sint-Pieters-Kapelle (Herne)

MAITRE DE L'OUVRAGE
 M. & Mme De BAERE - JAUCOT
 Rue de la Fontaine 16/26 - 7850 Enghien
 +32 (0) 479 77 77 95 fdb@aimre.be


ARCHITECTE
 SPKTR architects
 Rue des Moissons 49 - 1210 Bruxelles
 +32 (0) 473 49 41 20 lp@spktr-architects.be

STABILITE
 YH ENGINEERING
 Rue de l'ancienne Pompe, 11 - 1440 Braine-le-Château
 +32 (0) 479 42 39 30 info@yhengineering.be

INDEX

.....
.....
.....

Situation projetée
 Plan de fondations - 1/50

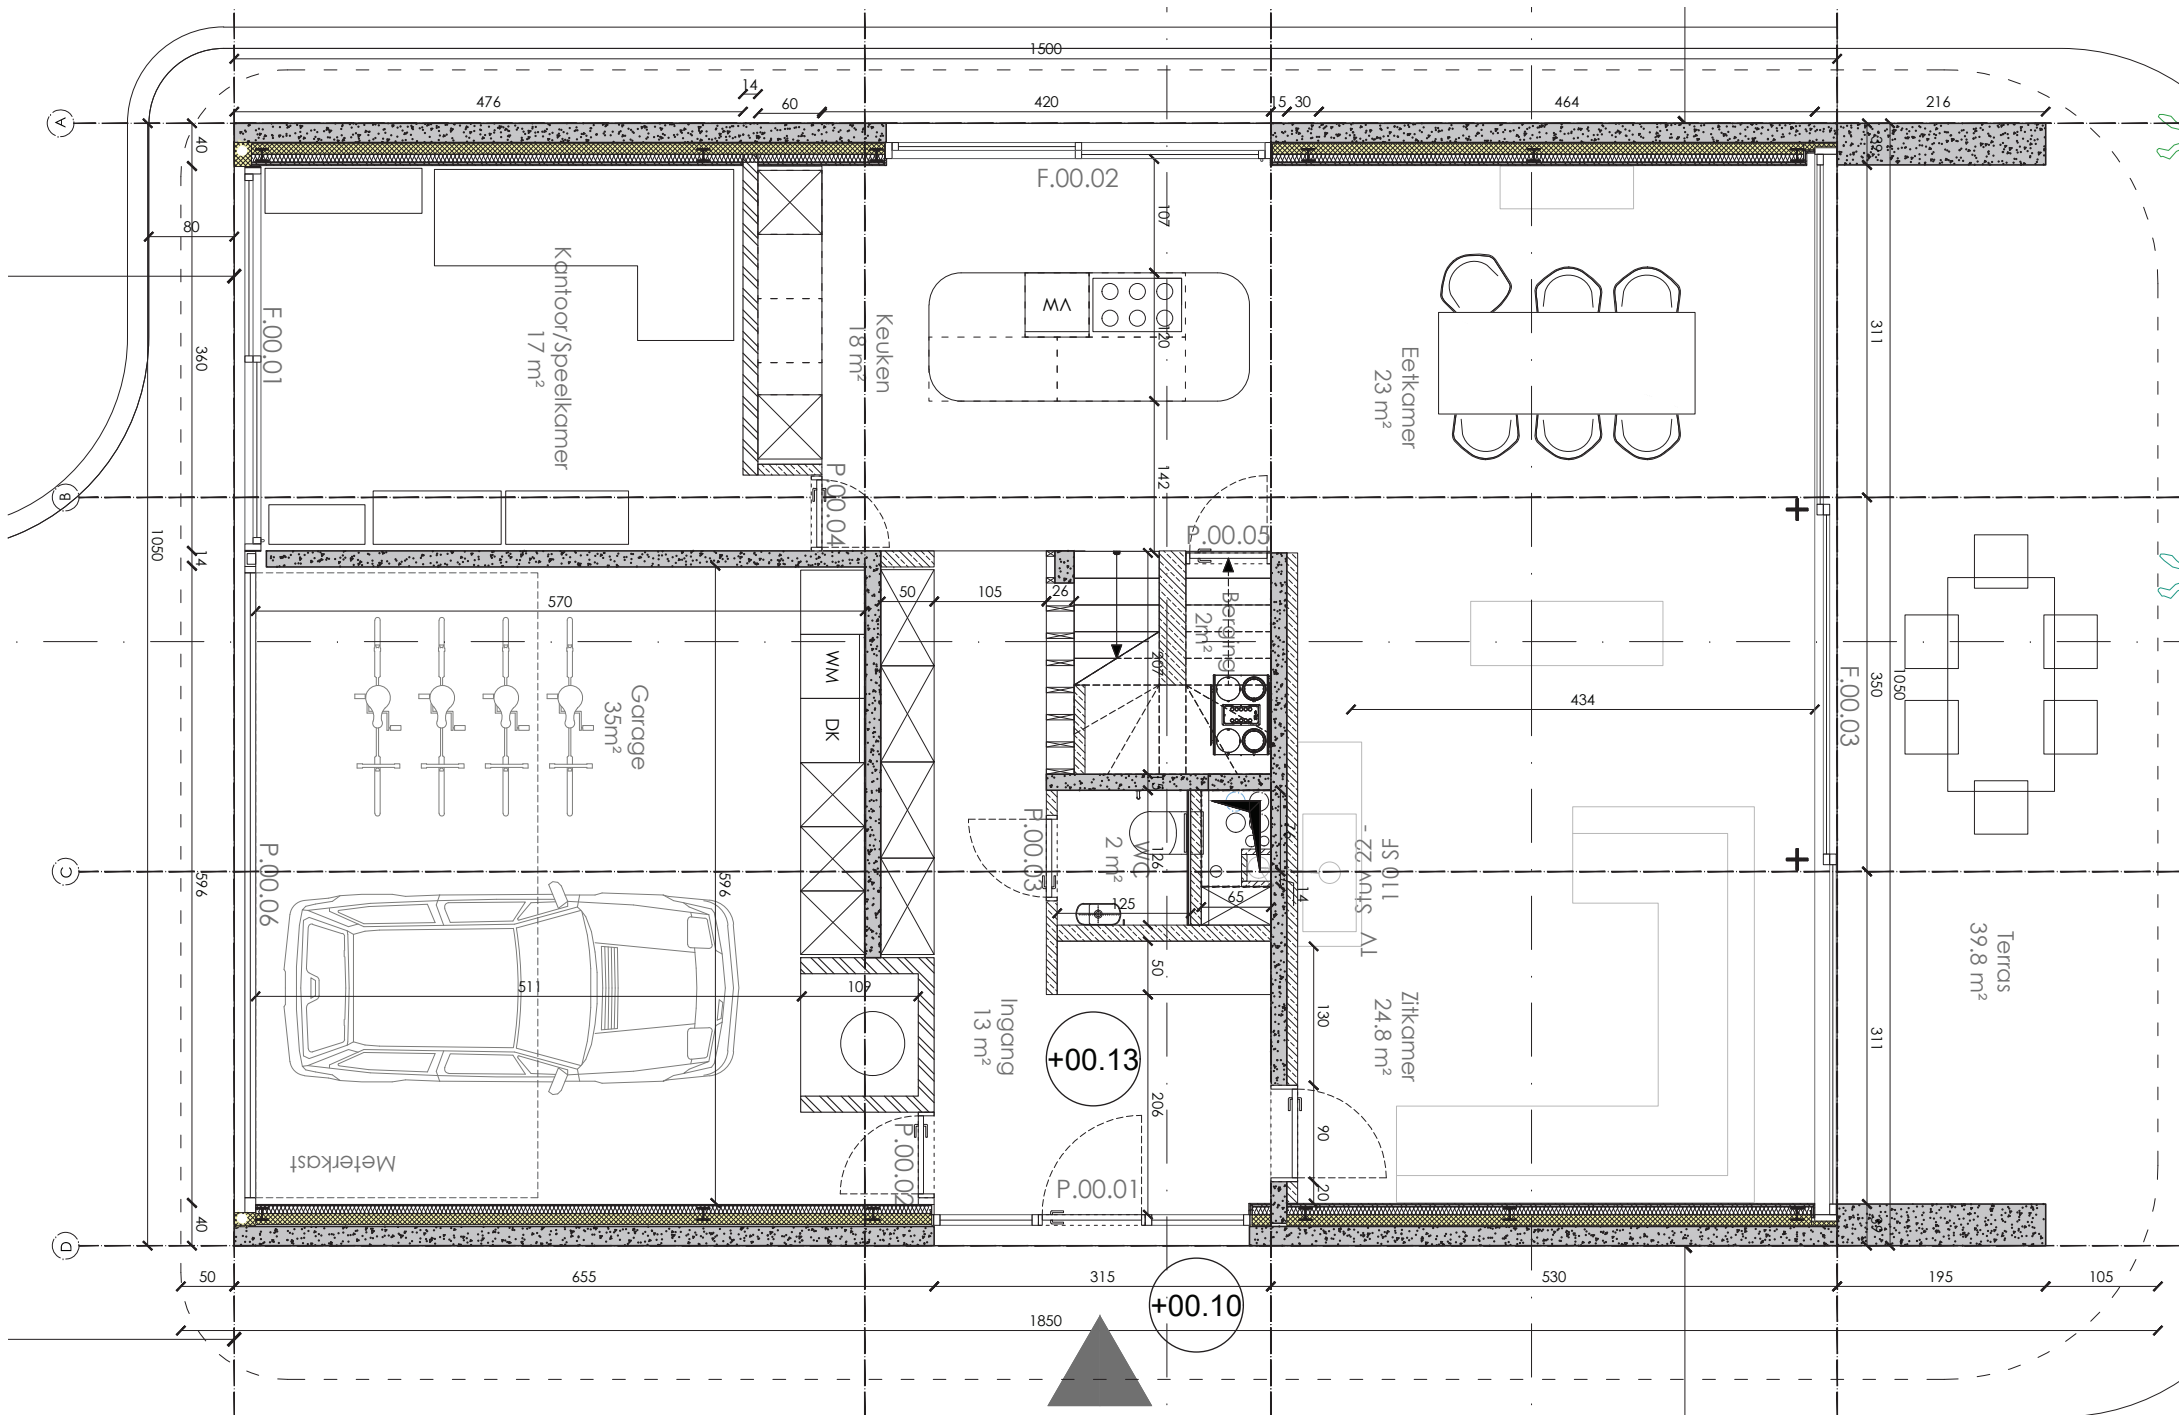

285-HERNE : Execution / 2024 01 17
 Construction d'une maison unifamiliale
 Mission complète - Architecture
 Markstraat - 1541 Sint-Pieters-Kapelle (Herne)


MAITRE DE L'OUVRAGE
 M. & Mme De BAERE - JAUCOT
 Rue de la Fontaine 16/26 - 7850 Enghien
 +32 (0) 479 77 77 95 fdb@aimre.be

ARCHITECTE
 SPKTR architects
 Rue des Moissons 49 - 1210 Bruxelles
 +32 (0) 473 49 41 20 lp@spktr-architects.be

STABILITE
 YH ENGINEERING
 Rue de l'ancienne Pompe, 11 - 1440 Braine-le-Château
 +32 (0) 479 42 39 30 info@yhengineering.be

INDEX

Situation projetée
 Plan d'aménagement RDC - 1/50
 Plan n° **04**

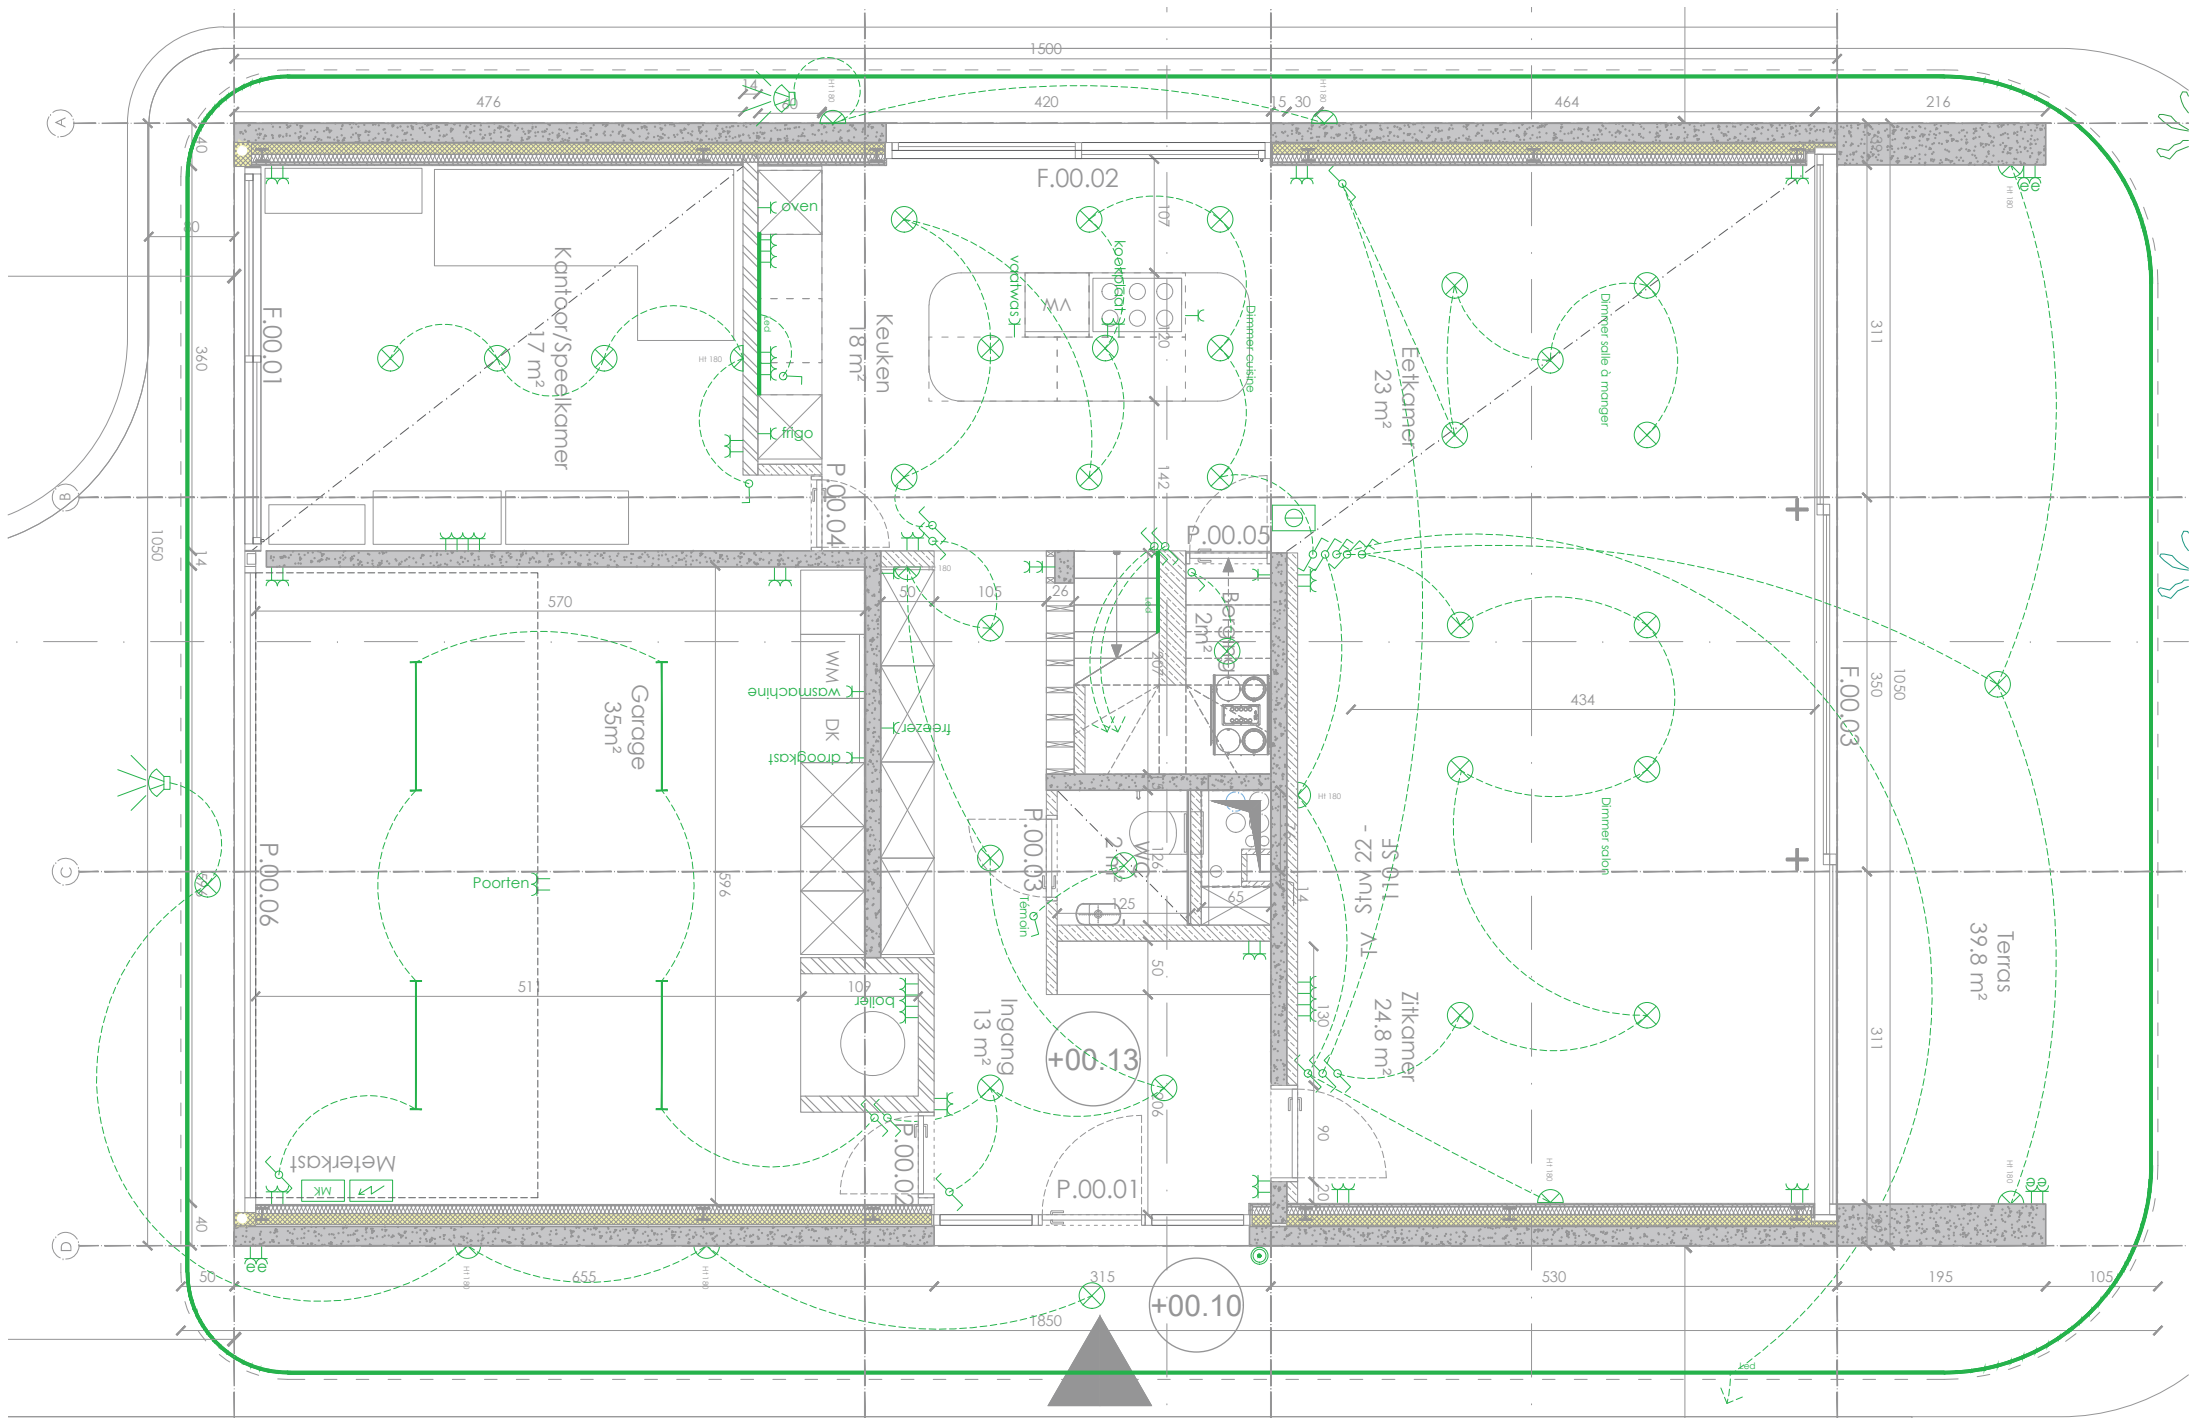

285-HERNE : Execution / 2024 01 17
 Construction d'une maison unifamiliale
 Mission complète - Architecture
 Markstraat - 1541 Sint-Pieters-Kapelle (Herne)


MAITRE DE L'OUVRAGE
 M. & Mme De BAERE - JAUCOT
 Rue de la Fontaine 16/26 - 7850 Enghien
 +32 (0) 479 77 77 95 fdb@aimre.be

ARCHITECTE
 SPKTR architects
 Rue des Moissons 49 - 1210 Bruxelles
 +32 (0) 473 49 41 20 lp@spktr-architects.be

STABILITE
 YH ENGINEERING
 Rue de l'ancienne Pompe, 11 - 1440 Braine-le-Château
 +32 (0) 479 42 39 30 info@yhengineering.be

INDEX

Situation projetée
 Plan TS: Elec. & Ecl. RDC - 1/50

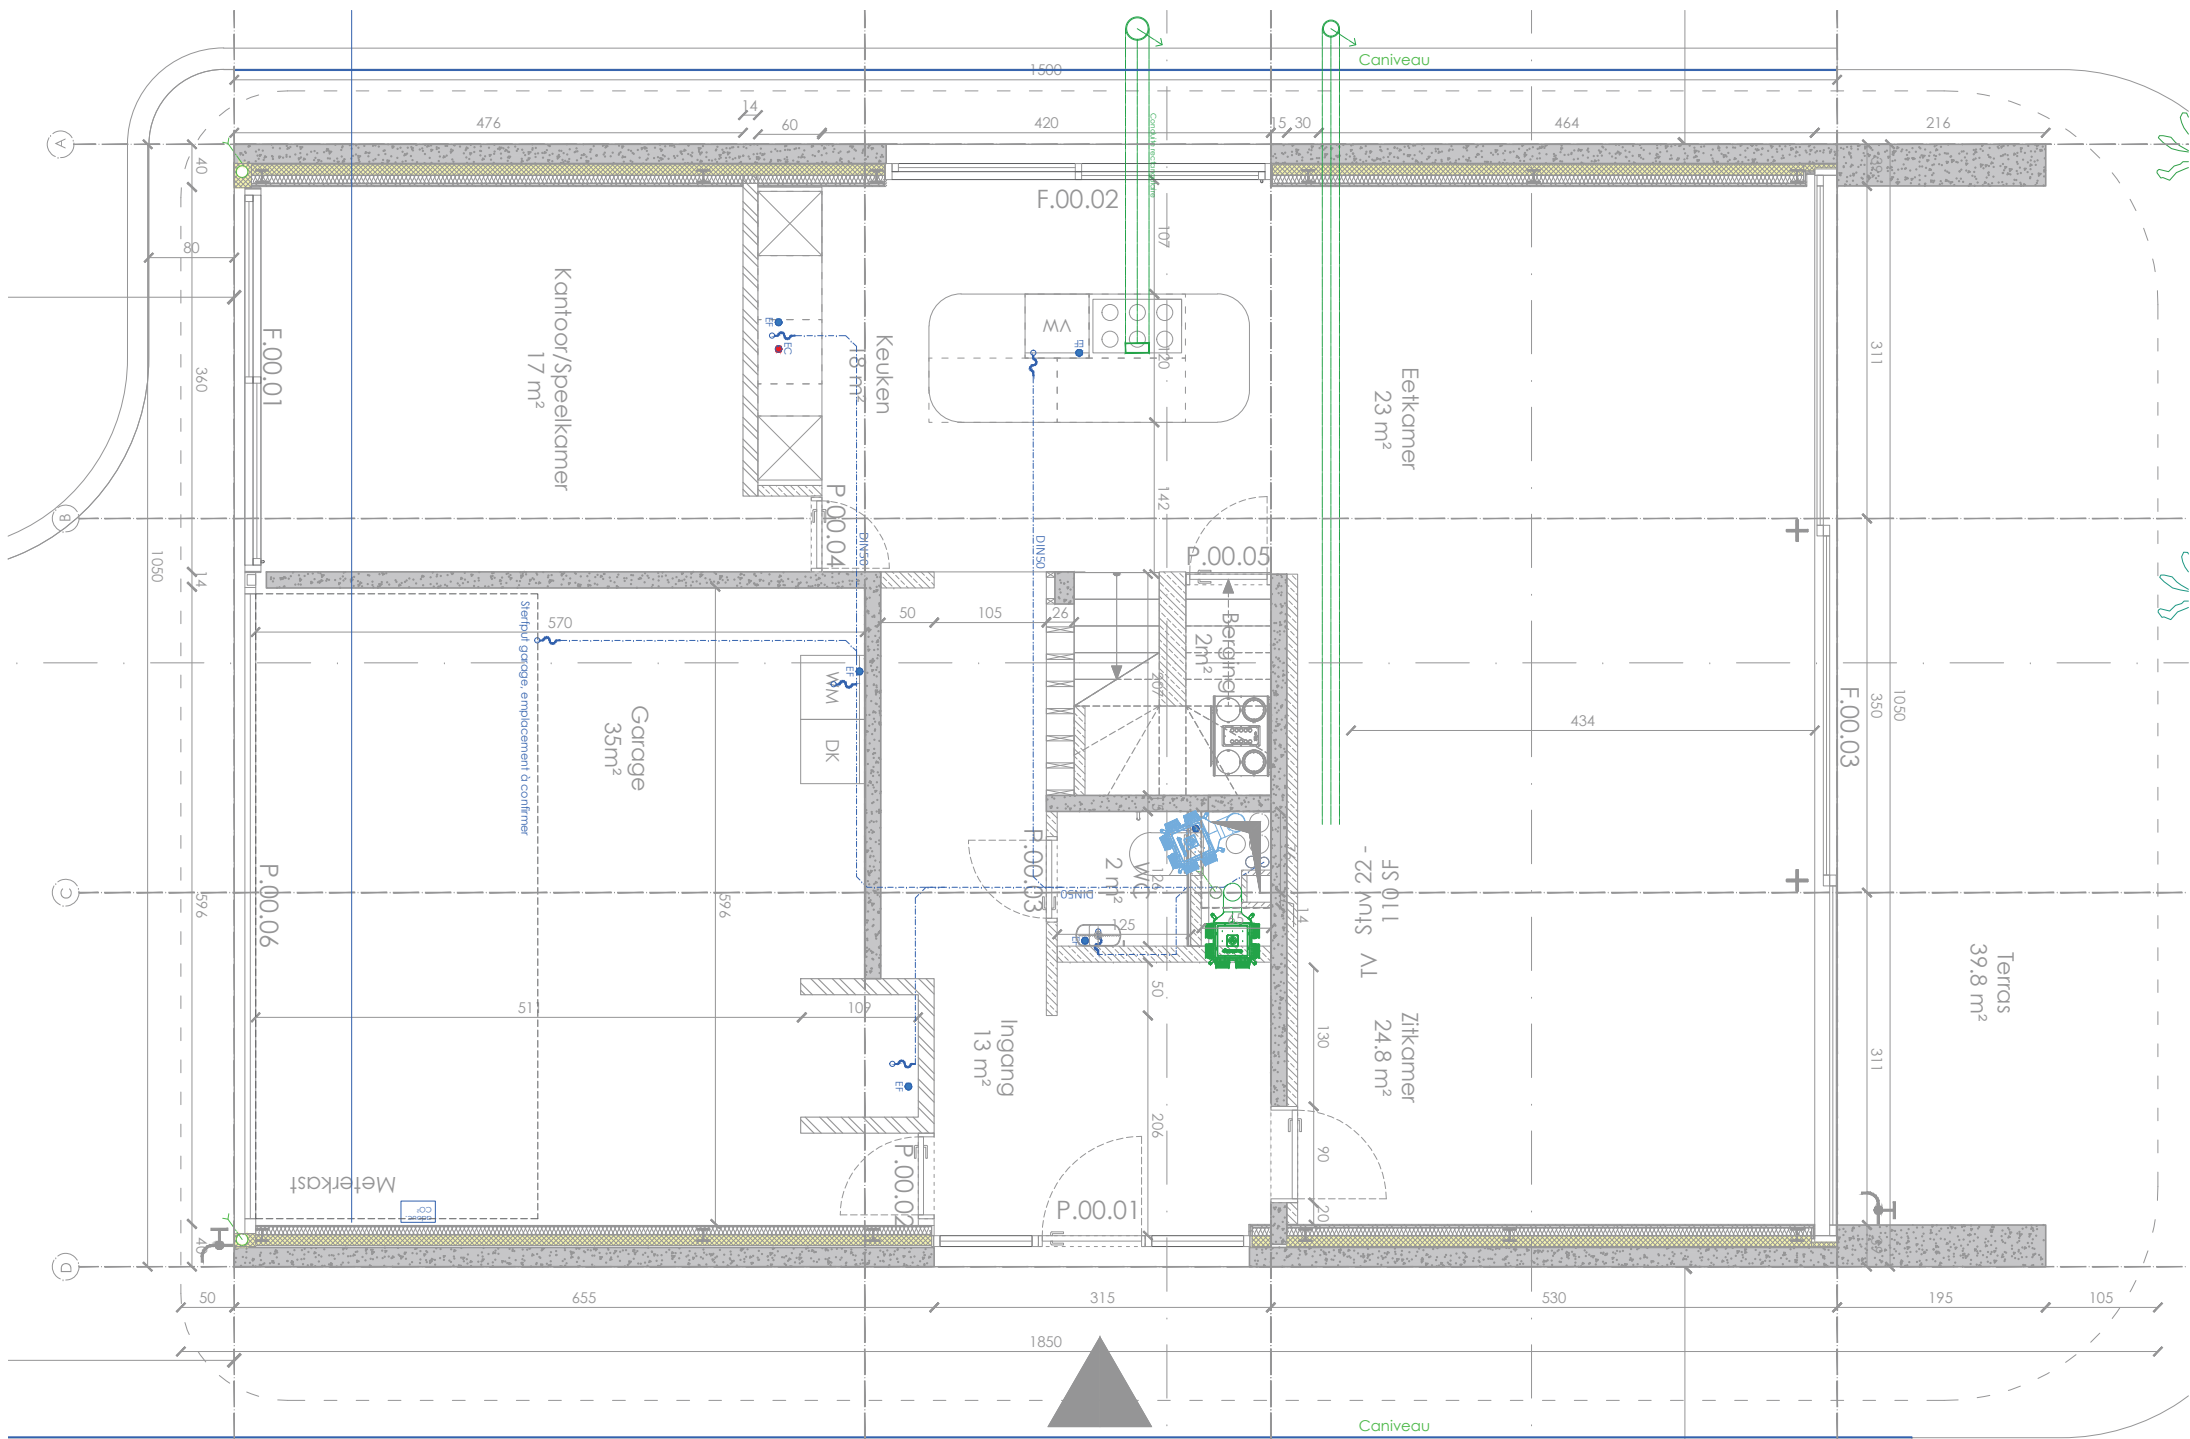

285-HERNE : Execution / 2024 01 17
 Construction d'une maison unifamiliale
 Mission complète - Architecture
 Markstraat - 1541 Sint-Pieters-Kapelle (Herne)

MAITRE DE L'OUVRAGE
 M. & Mme De BAERE - JAUCOT
 Rue de la Fontaine 16/26 - 7850 Enghien
 +32 (0) 479 77 77 95 fdb@aimre.be


ARCHITECTE
 SPKTR architects
 Rue des Moissons 49 - 1210 Bruxelles
 +32 (0) 473 49 41 20 lp@spktr-architects.be

STABILITE
 YH ENGINEERING
 Rue de l'ancienne Pompe, 11 - 1440 Braine-le-Château
 +32 (0) 479 42 39 30 info@yhengineering.be

INDEX

.....
.....
.....

Situation projetée
 Plan TS: Vent. & HVAC RDC - 1/50

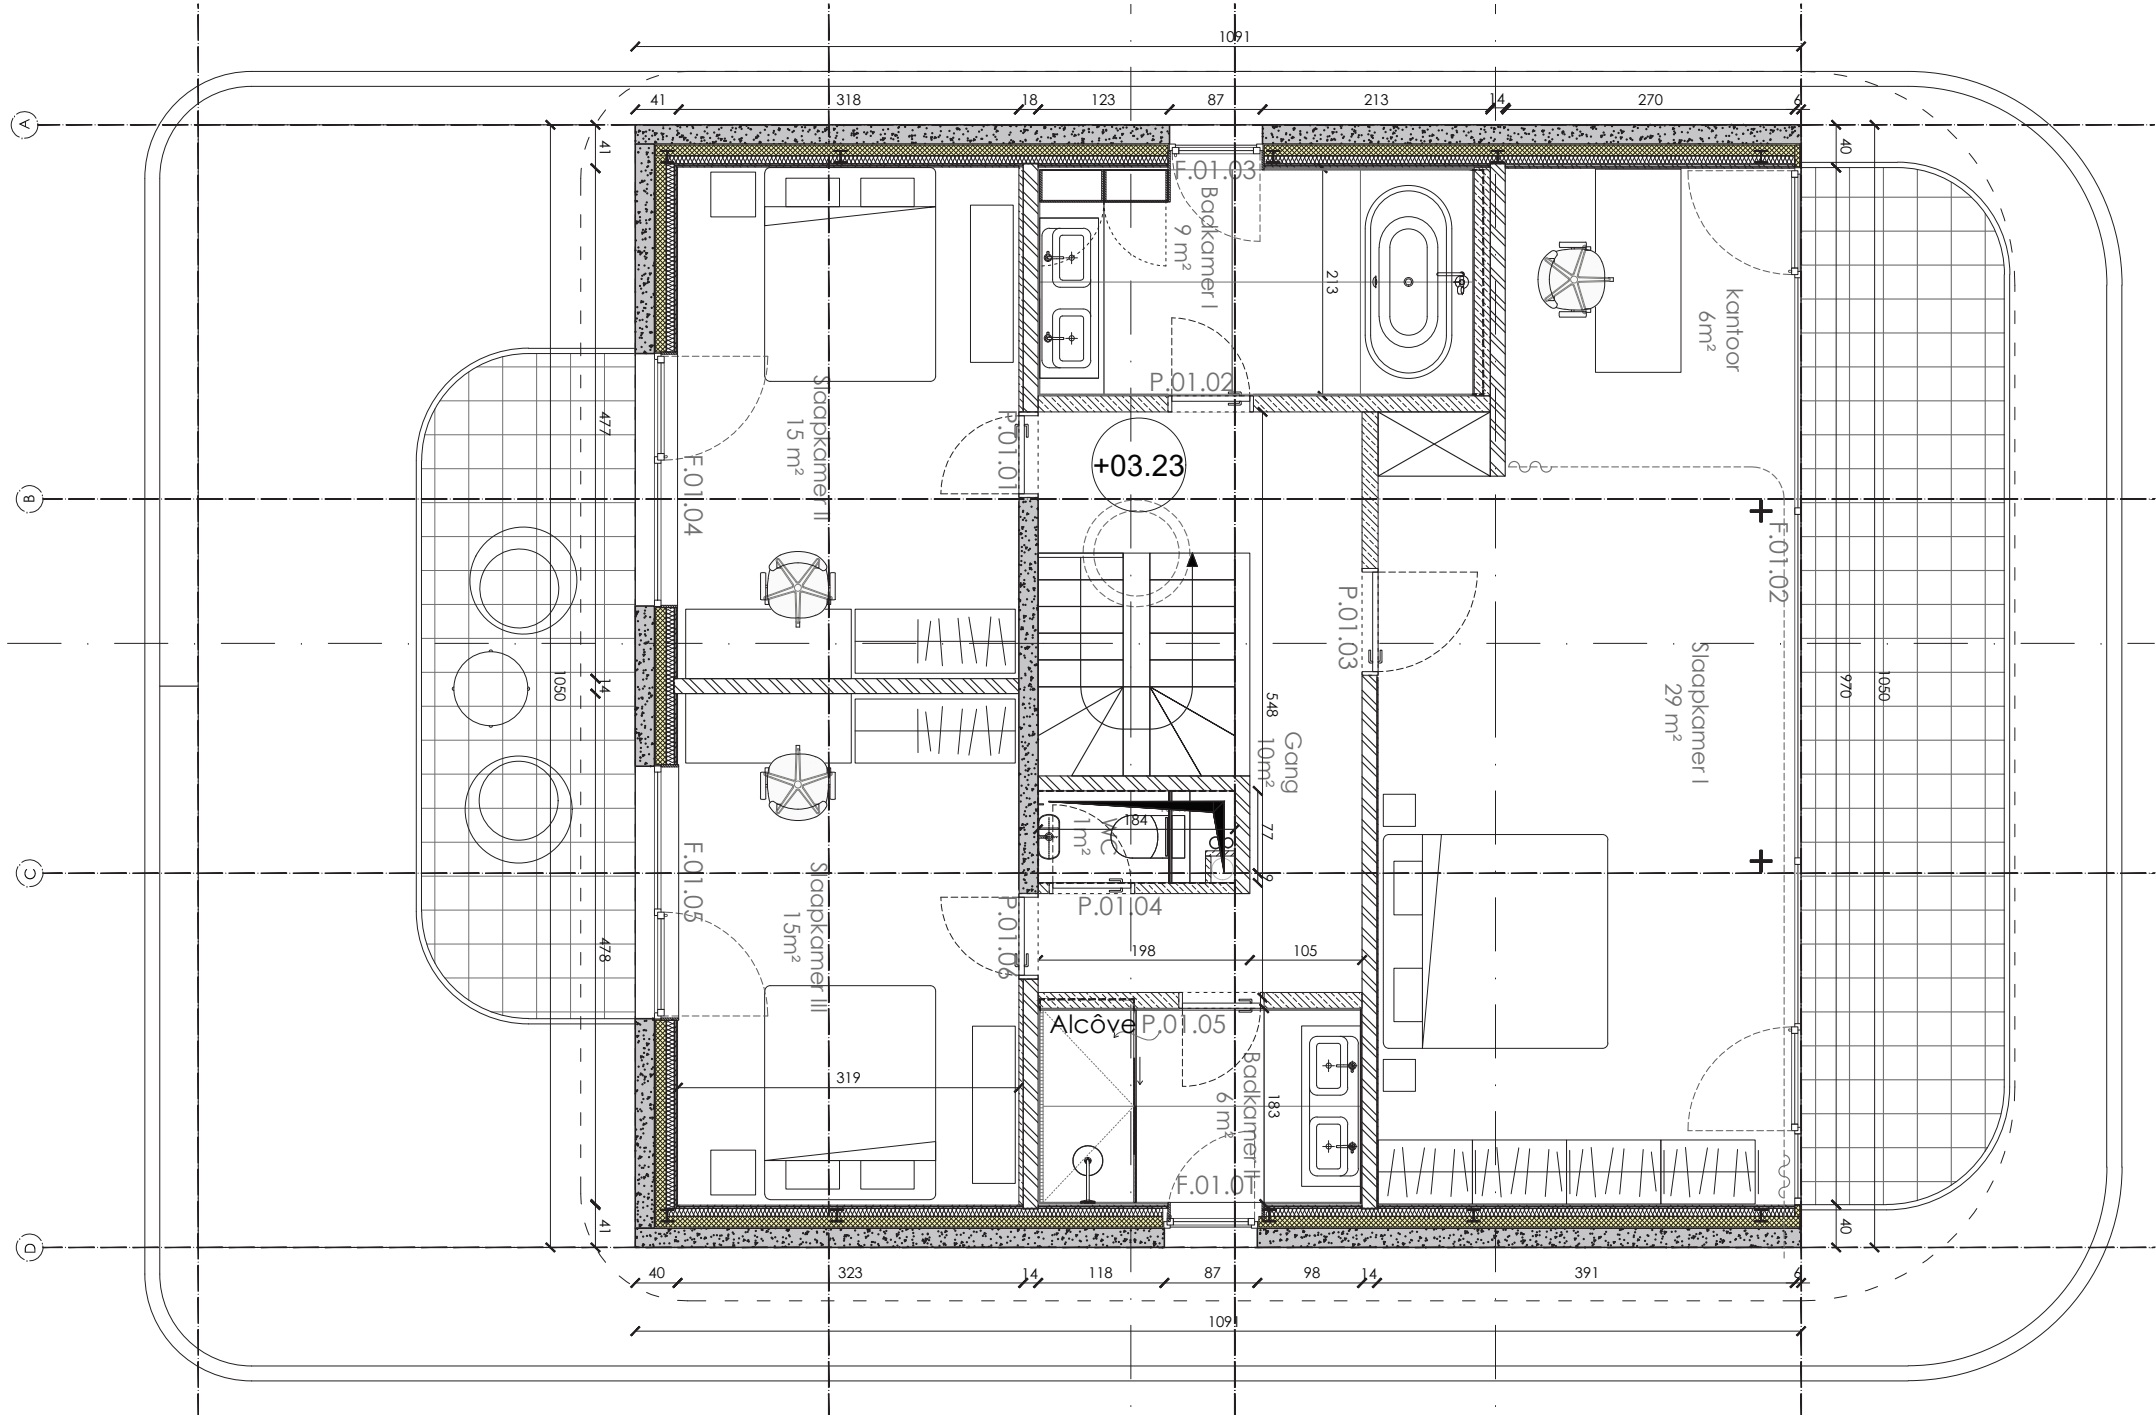

285-HERNE : Execution / 2024 01 17
 Construction d'une maison unifamiliale
 Mission complète - Architecture
 Markstraat - 1541 Sint-Pieters-Kapelle (Herne)

MAITRE DE L'OUVRAGE
 M. & Mme De BAERE - JAUCOT
 Rue de la Fontaine 16/26 - 7850 Enghien
 +32 (0) 479 77 77 95 fdb@aimre.be


ARCHITECTE
 SPKTR architects
 Rue des Moissons 49 - 1210 Bruxelles
 +32 (0) 473 49 41 20 lp@spktr-architects.be

STABILITE
 YH ENGINEERING
 Rue de l'ancienne Pompe, 11 - 1440 Braine-le-Château
 +32 (0) 479 42 39 30 info@yhengineering.be

INDEX

.....
.....
.....

Situation projetée
 Plan d'aménagement R+1 - 1/50
 Plan n° **07**

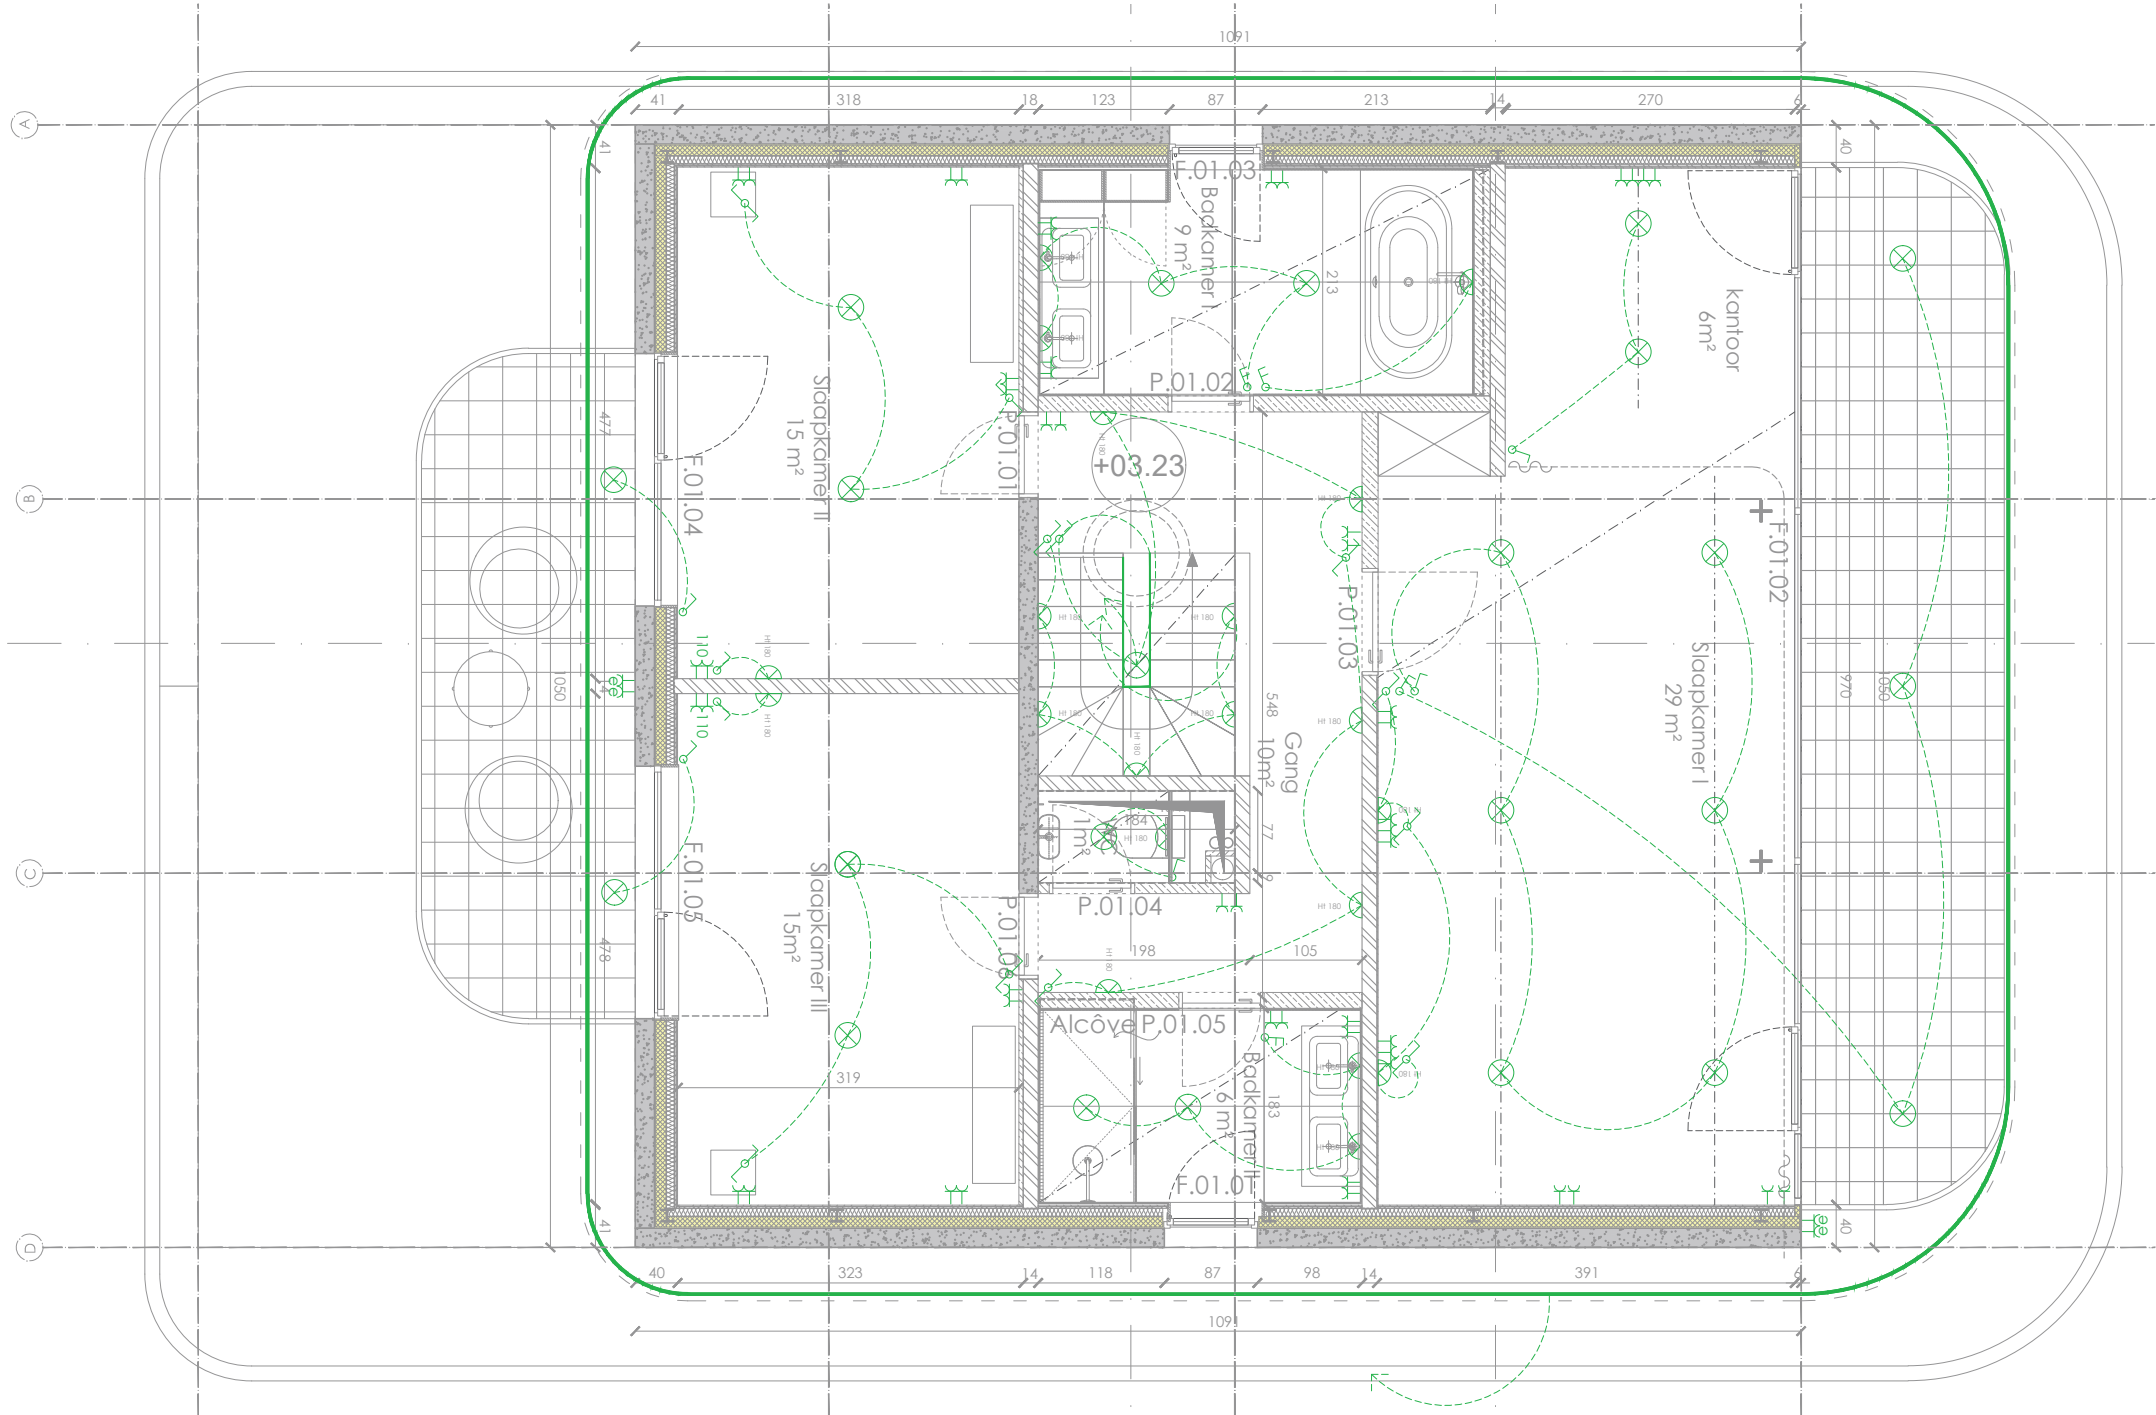

285-HERNE : Execution / 2024 01 17
 Construction d'une maison unifamiliale
 Mission complète - Architecture
 Markstraat - 1541 Sint-Pieters-Kapelle (Herne)

MAITRE DE L'OUVRAGE
 M. & Mme De BAERE - JAUCOT
 Rue de la Fontaine 16/26 - 7850 Enghien
 +32 (0) 479 77 77 95 fdb@aimre.be


ARCHITECTE
 SPKTR architects
 Rue des Moissons 49 - 1210 Bruxelles
 +32 (0) 473 49 41 20 lp@spktr-architects.be

STABILITE
 YH ENGINEERING
 Rue de l'ancienne Pompe, 11 - 1440 Braine-le-Château
 +32 (0) 479 42 39 30 info@yhengineering.be

INDEX

.....
.....
.....

Situation projetée
 Plan TS: Elec. & Ecl. R+1 - 1/50

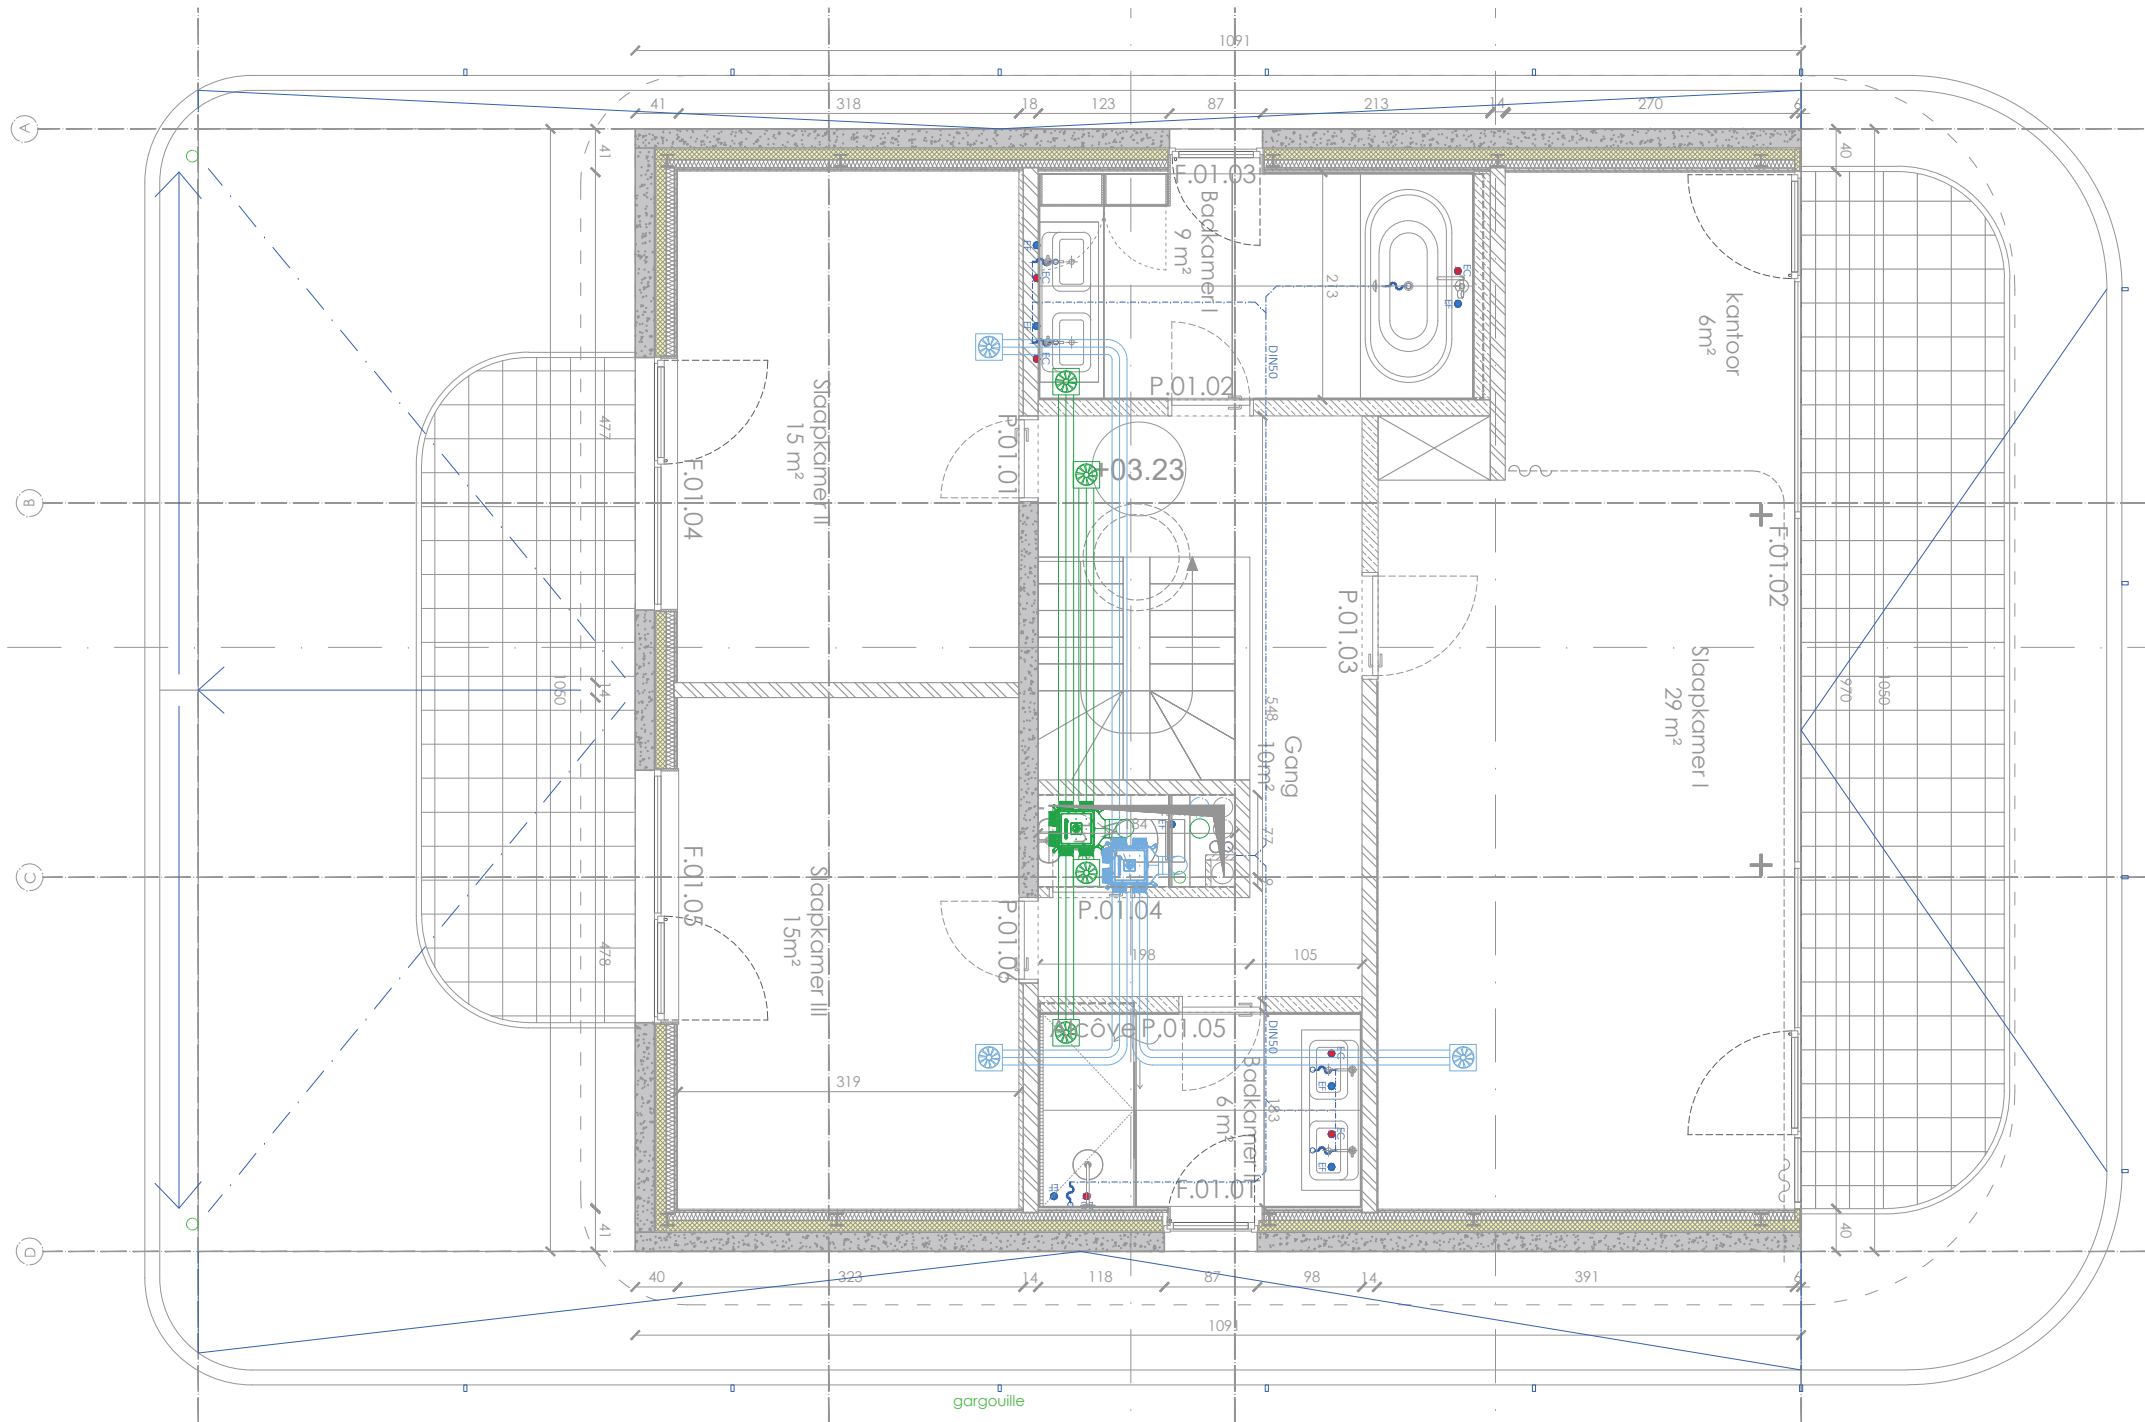

285-HERNE : Execution / 2024 01 17
 Construction d'une maison unifamiliale
 Mission complète - Architecture
 Marktstraat - 1541 Sint-Pieters-Kapelle (Herne)

MAITRE DE L'OUVRAGE
 M. & Mme De BAERE - JAUCOT
 Rue de la Fontaine 16/26 - 7850 Enghien
 +32 (0) 479 77 77 95 fdb@aimre.be


ARCHITECTE
 SPKTR architects
 Rue des Moissons 49 - 1210 Bruxelles
 +32 (0) 473 49 41 20 lp@spktr-architects.be

STABILITE
 YH ENGINEERING
 Rue de l'ancienne Pompe, 11 - 1440 Braine-le-Château
 +32 (0) 479 42 39 30 info@yhengineering.be

INDEX

.....
.....
.....

Situation projetée
 Plan TS: Vent. & HVAC R+1 - 1/50

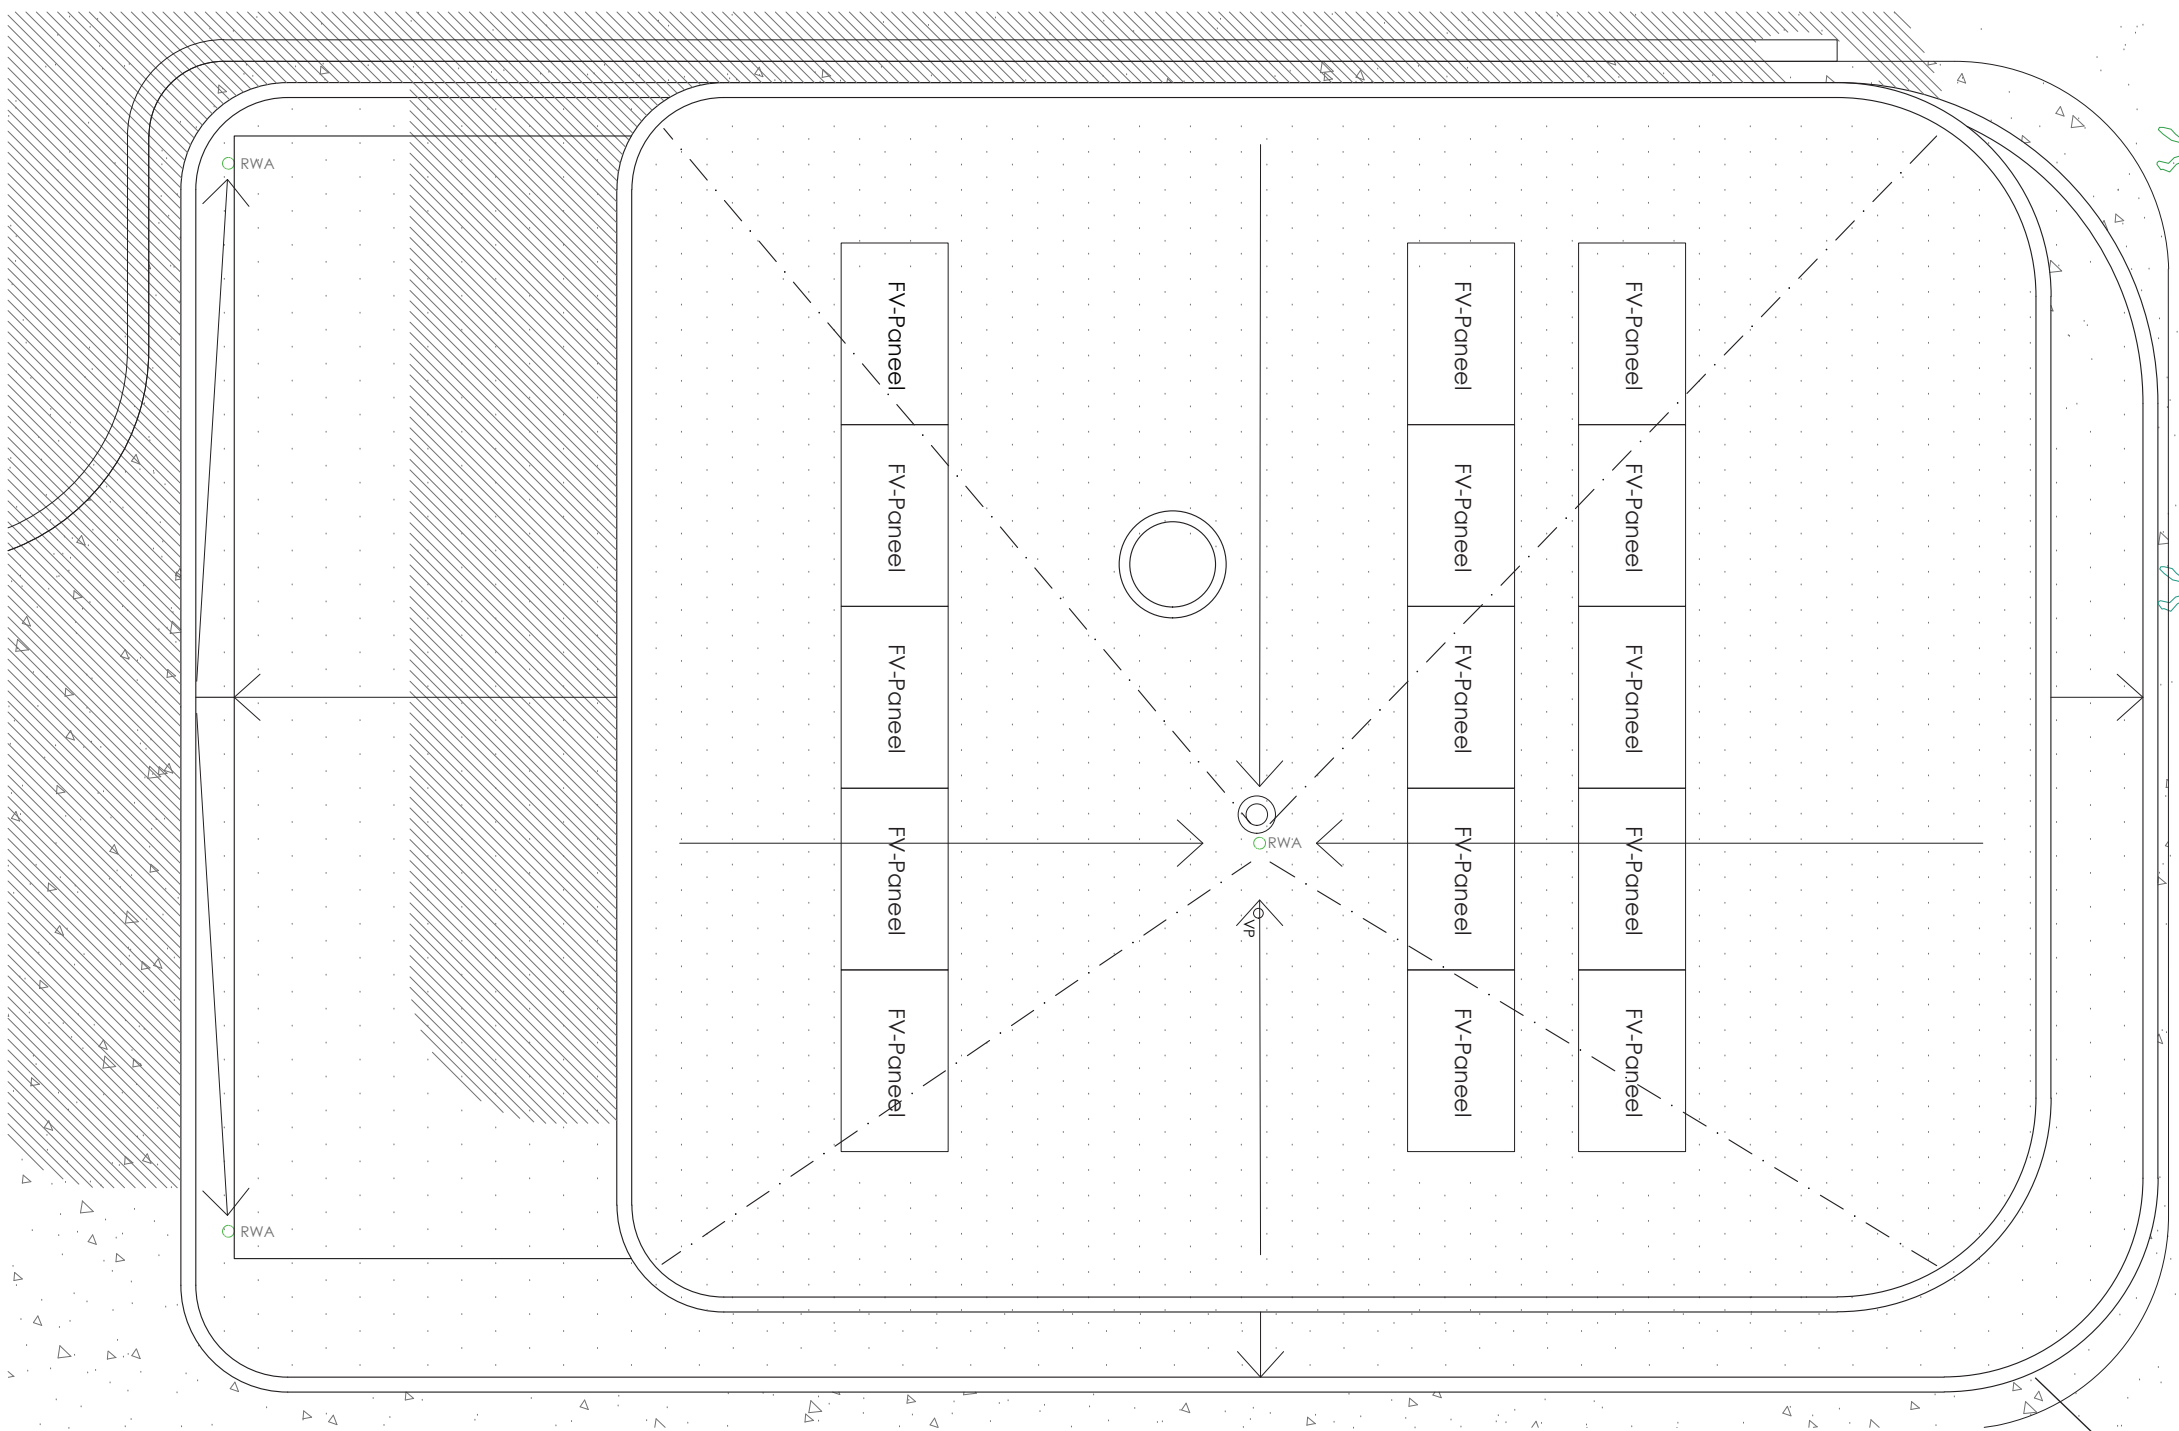

285-HERNE : Execution / 2024 01 17
 Construction d'une maison unifamiliale
 Mission complète - Architecture
 Markstraat - 1541 Sint-Pieters-Kapelle (Herne)

MAITRE DE L'OUVRAGE
 M. & Mme De BAERE - JAUCOT
 Rue de la Fontaine 16/26 - 7850 Enghien
 +32 (0) 479 77 77 95 fdb@aimre.be


ARCHITECTE
 SPKTR architects
 Rue des Moissons 49 - 1210 Bruxelles
 +32 (0) 473 49 41 20 lp@spktr-architects.be

STABILITE
 YH ENGINEERING
 Rue de l'ancienne Pompe, 11 - 1440 Braine-le-Château
 +32 (0) 479 42 39 30 info@yhengineering.be

INDEX

-
-
-

Situation projetée
 Plan de toitures - 1/50

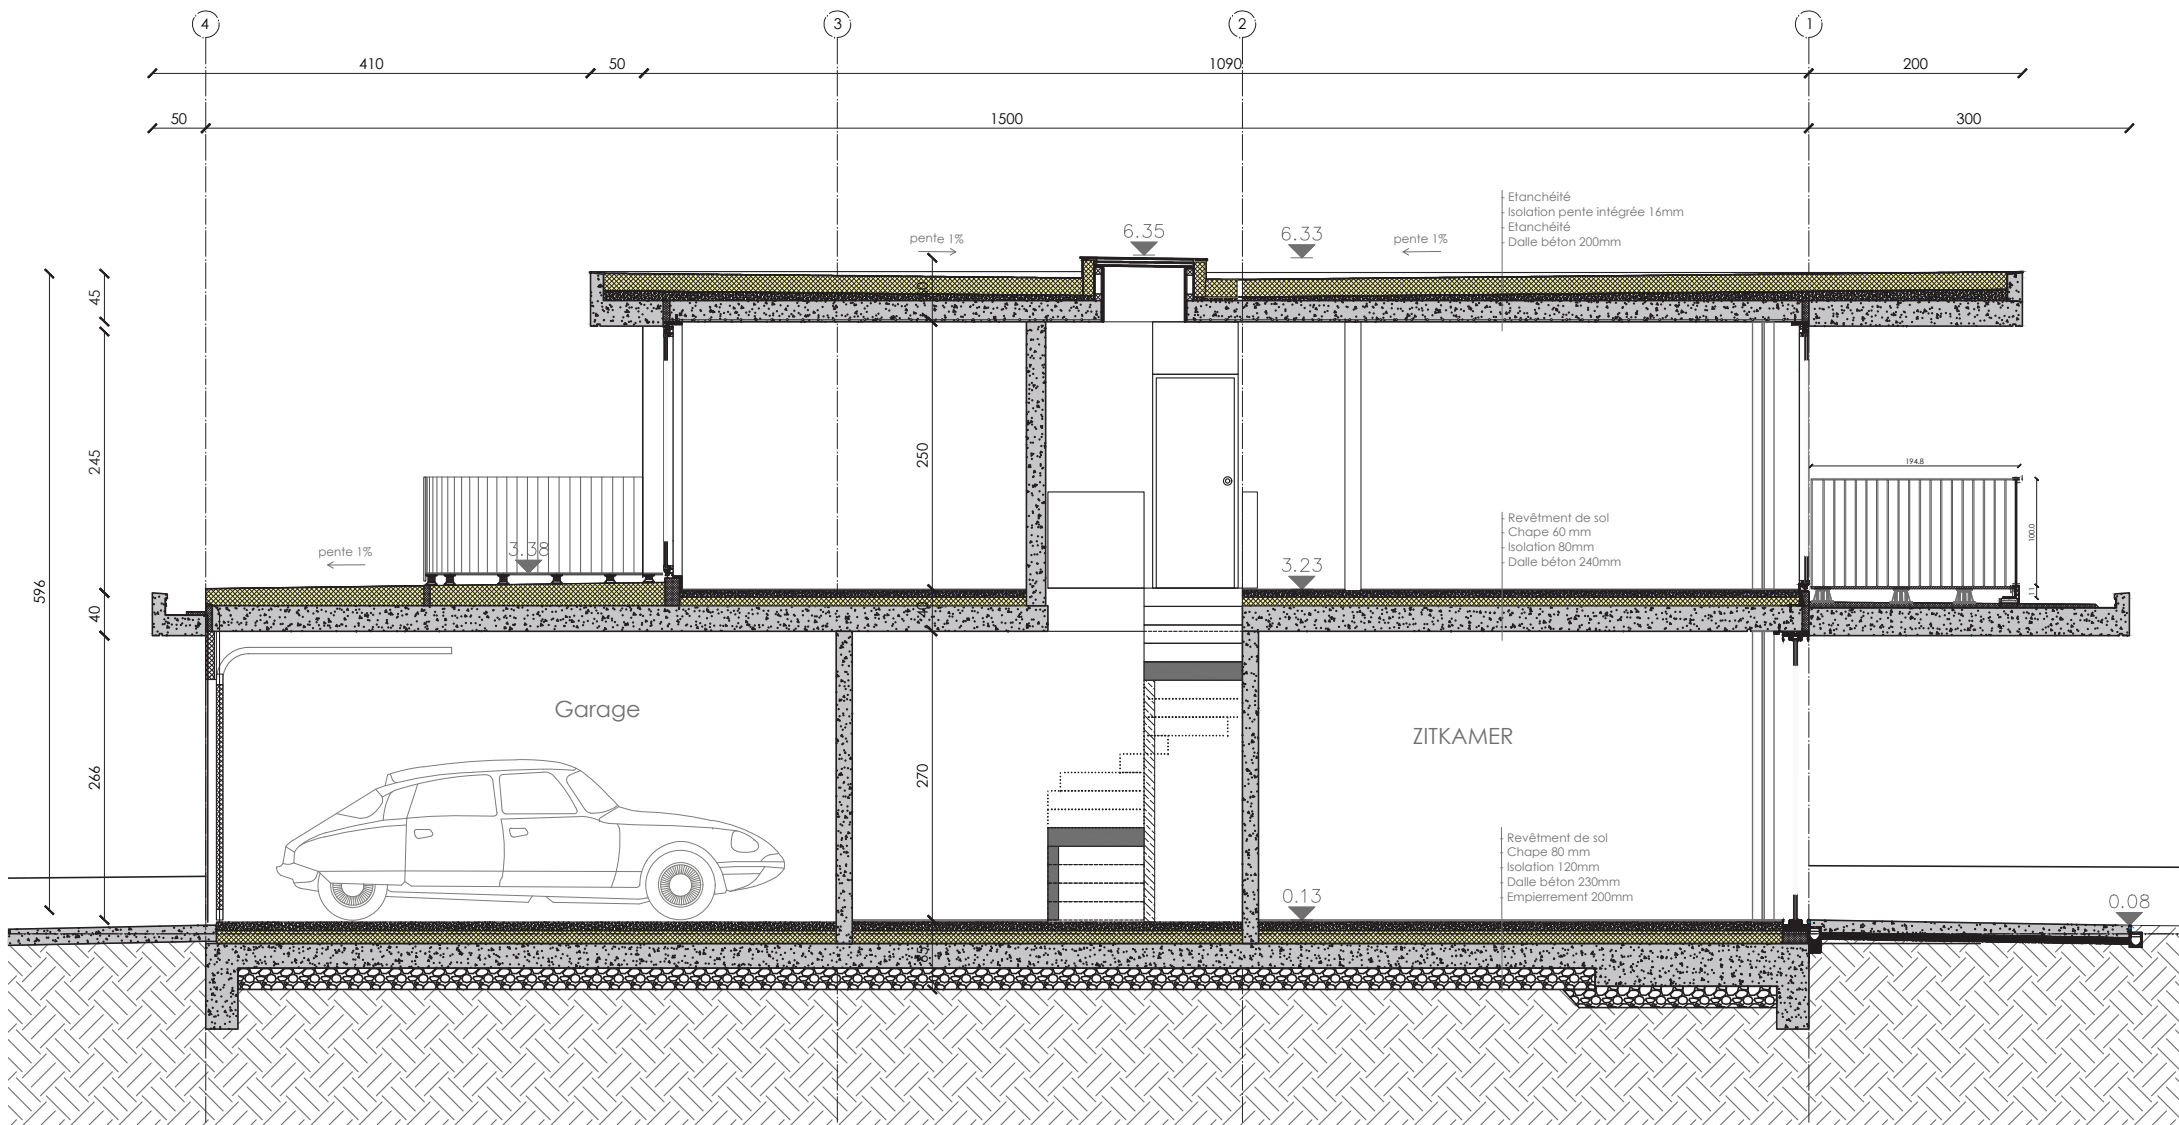

285-HERNE : Execution / 2024 01 17
 Construction d'une maison unifamiliale
 Mission complète - Architecture
 Markstraat - 1541 Sint-Pieters-Kapelle (Herne)


MAITRE DE L'OUVRAGE
 M. & Mme De BAERE - JAUCOT
 Rue de la Fontaine 16/26 - 7850 Enghien
 +32 (0) 479 77 77 95 fdb@aimre.be

ARCHITECTE
 SPKTR architects
 Rue des Moissons 49 - 1210 Bruxelles
 +32 (0) 473 49 41 20 lp@spktr-architects.be

STABILITE
 YH ENGINEERING
 Rue de l'ancienne Pompe, 11 - 1440 Braine-le-Château
 +32 (0) 479 42 39 30 info@yhengineering.be

INDEX

Situation projetée
 Coupe AA - 1/50

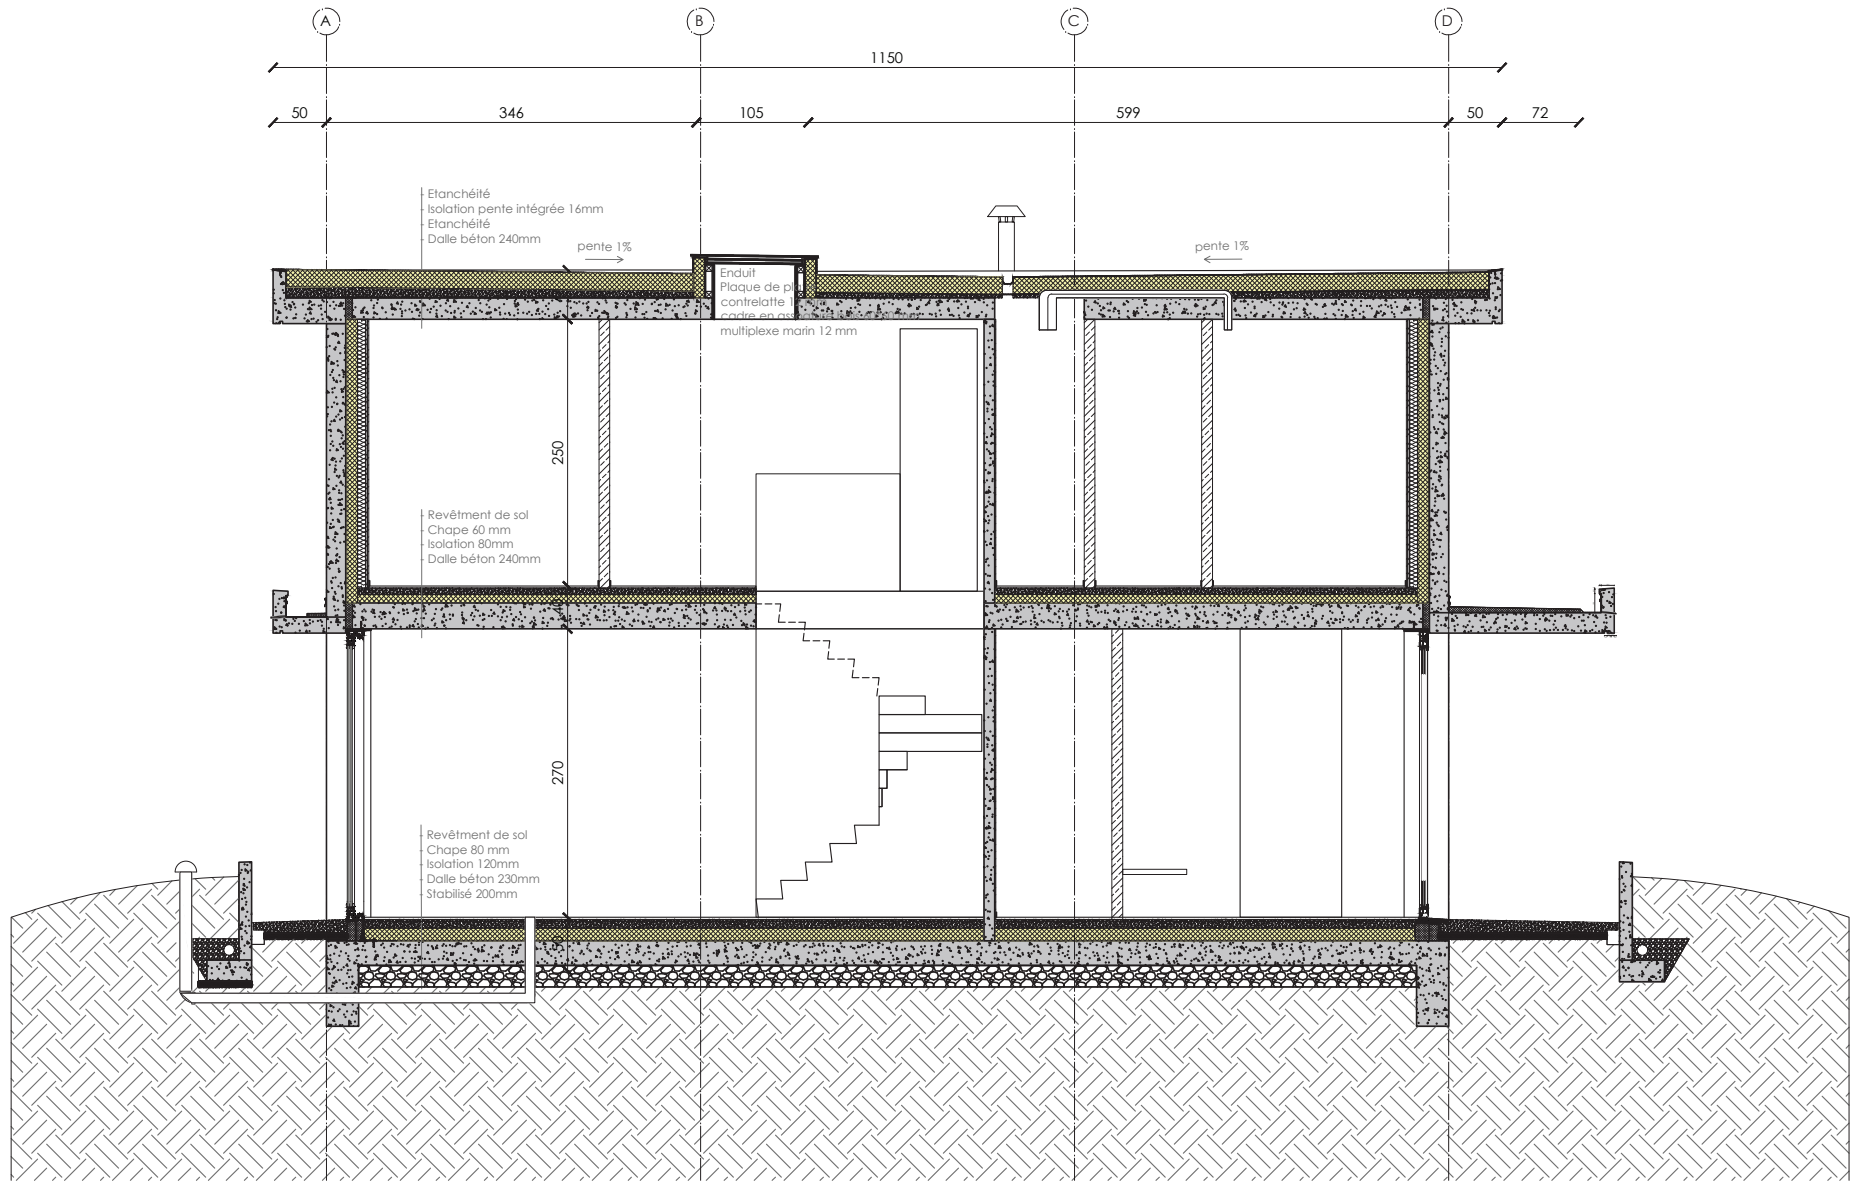

285-HERNE : Execution / 2024 01 17
 Construction d'une maison unifamiliale
 Mission complète - Architecture
 Markstraat - 1541 Sint-Pieters-Kapelle (Herne)

MAITRE DE L'OUVRAGE
 M. & Mme De BAERE - JAUCOT
 Rue de la Fontaine 16/26 - 7850 Enghien
 +32 (0) 479 77 77 95 fdb@aimre.be


ARCHITECTE
 SPKTR architects
 Rue des Moissons 49 - 1210 Bruxelles
 +32 (0) 473 49 41 20 lp@spktr-architects.be

STABILITE
 YH ENGINEERING
 Rue de l'ancienne Pompe, 11 - 1440 Braine-le-Château
 +32 (0) 479 42 39 30 info@yhengineering.be

INDEX

.....
.....
.....

Situation projetée
 Coupe BB - 1/50

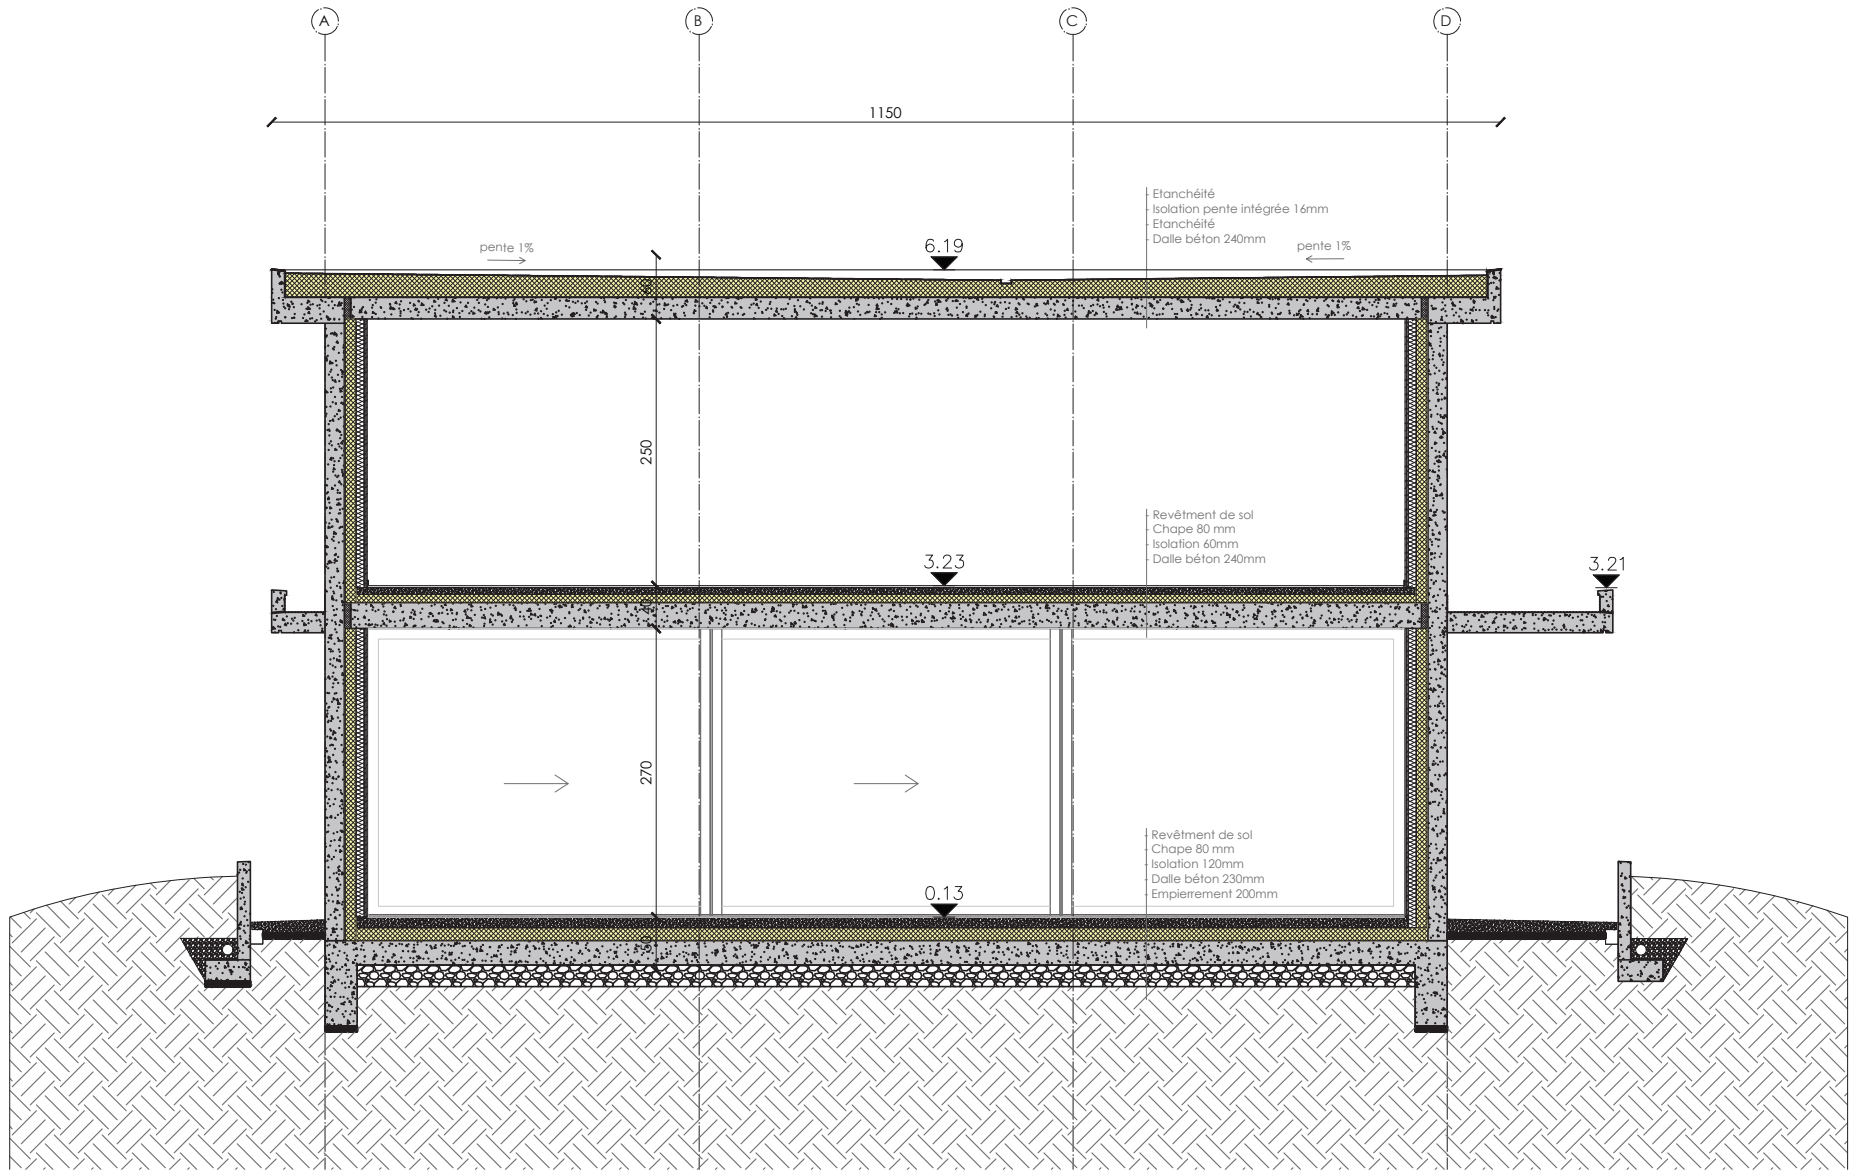

285-HERNE : Execution / 2024 01 17
 Construction d'une maison unifamiliale
 Mission complète - Architecture
 Markstraat - 1541 Sint-Pieters-Kapelle (Herne)


MAITRE DE L'OUVRAGE
 M. & Mme De BAERE - JAUCOT
 Rue de la Fontaine 16/26 - 7850 Enghien
 +32 (0) 479 77 77 95 fdb@aimre.be

ARCHITECTE
 SPKTR architects
 Rue des Moissons 49 - 1210 Bruxelles
 +32 (0) 473 49 41 20 lp@spktr-architects.be

STABILITE
 YH ENGINEERING
 Rue de l'ancienne Pompe, 11 - 1440 Braine-le-Château
 +32 (0) 479 42 39 30 info@yhengineering.be

INDEX

Situation projetée
 Coupe CC - 1/50

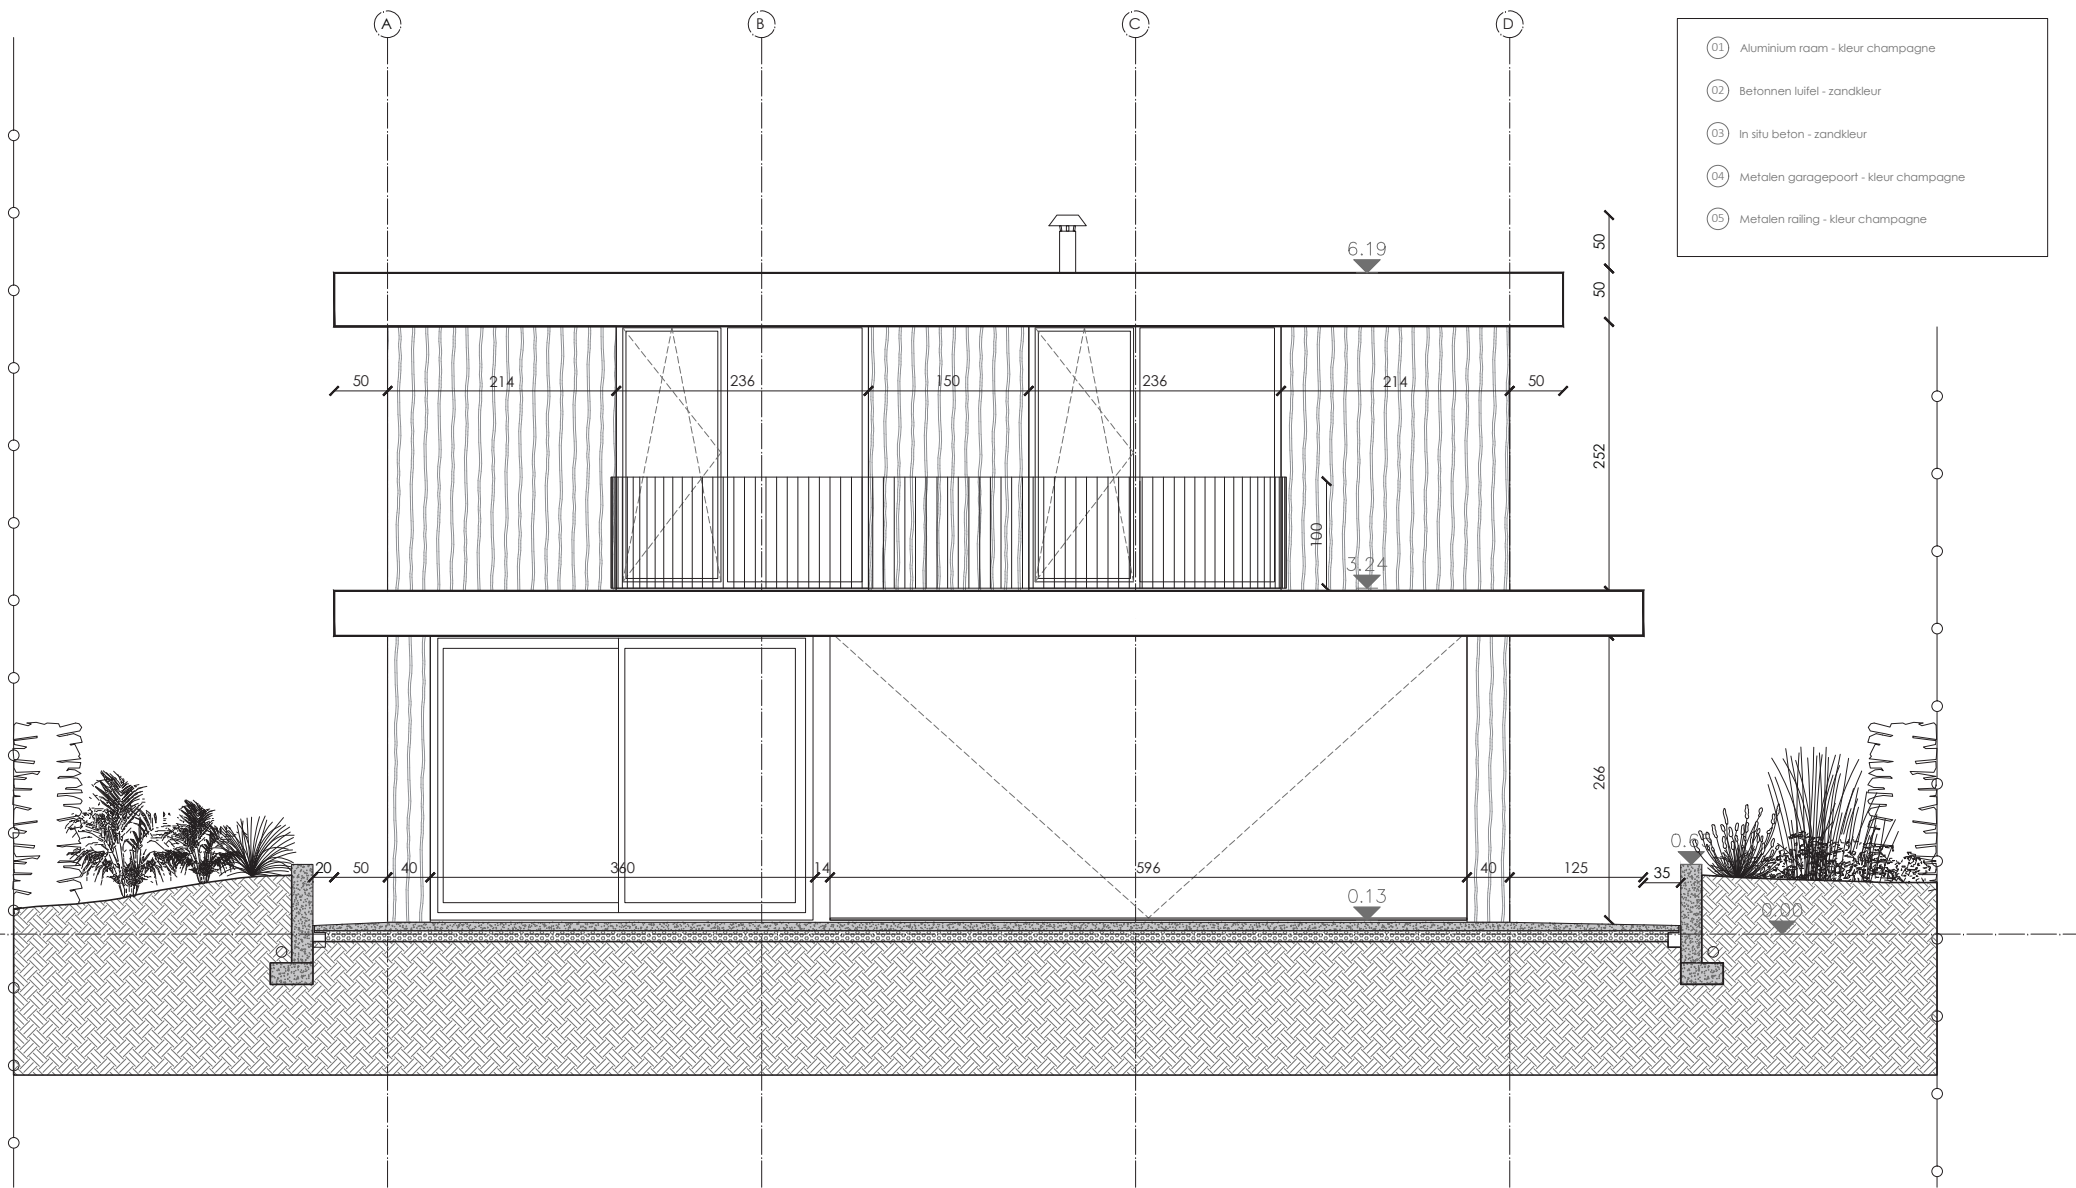

285-HERNE : Execution / 2024 01 17
 Construction d'une maison unifamiliale
 Mission complète - Architecture
 Markstraat - 1541 Sint-Pieters-Kapelle (Herne)


MAITRE DE L'OUVRAGE
 M. & Mme De BAERE - JAUCOT
 Rue de la Fontaine 16/26 - 7850 Enghien
 +32 (0) 479 77 77 95 fdb@aimre.be

ARCHITECTE
 SPKTR architects
 Rue des Moissons 49 - 1210 Bruxelles
 +32 (0) 473 49 41 20 lp@spktr-architects.be

STABILITE
 YH ENGINEERING
 Rue de l'ancienne Pompe, 11 - 1440 Braine-le-Château
 +32 (0) 479 42 39 30 info@yhengineering.be

INDEX

Situation projetée
 Elévation Nord - 1/50

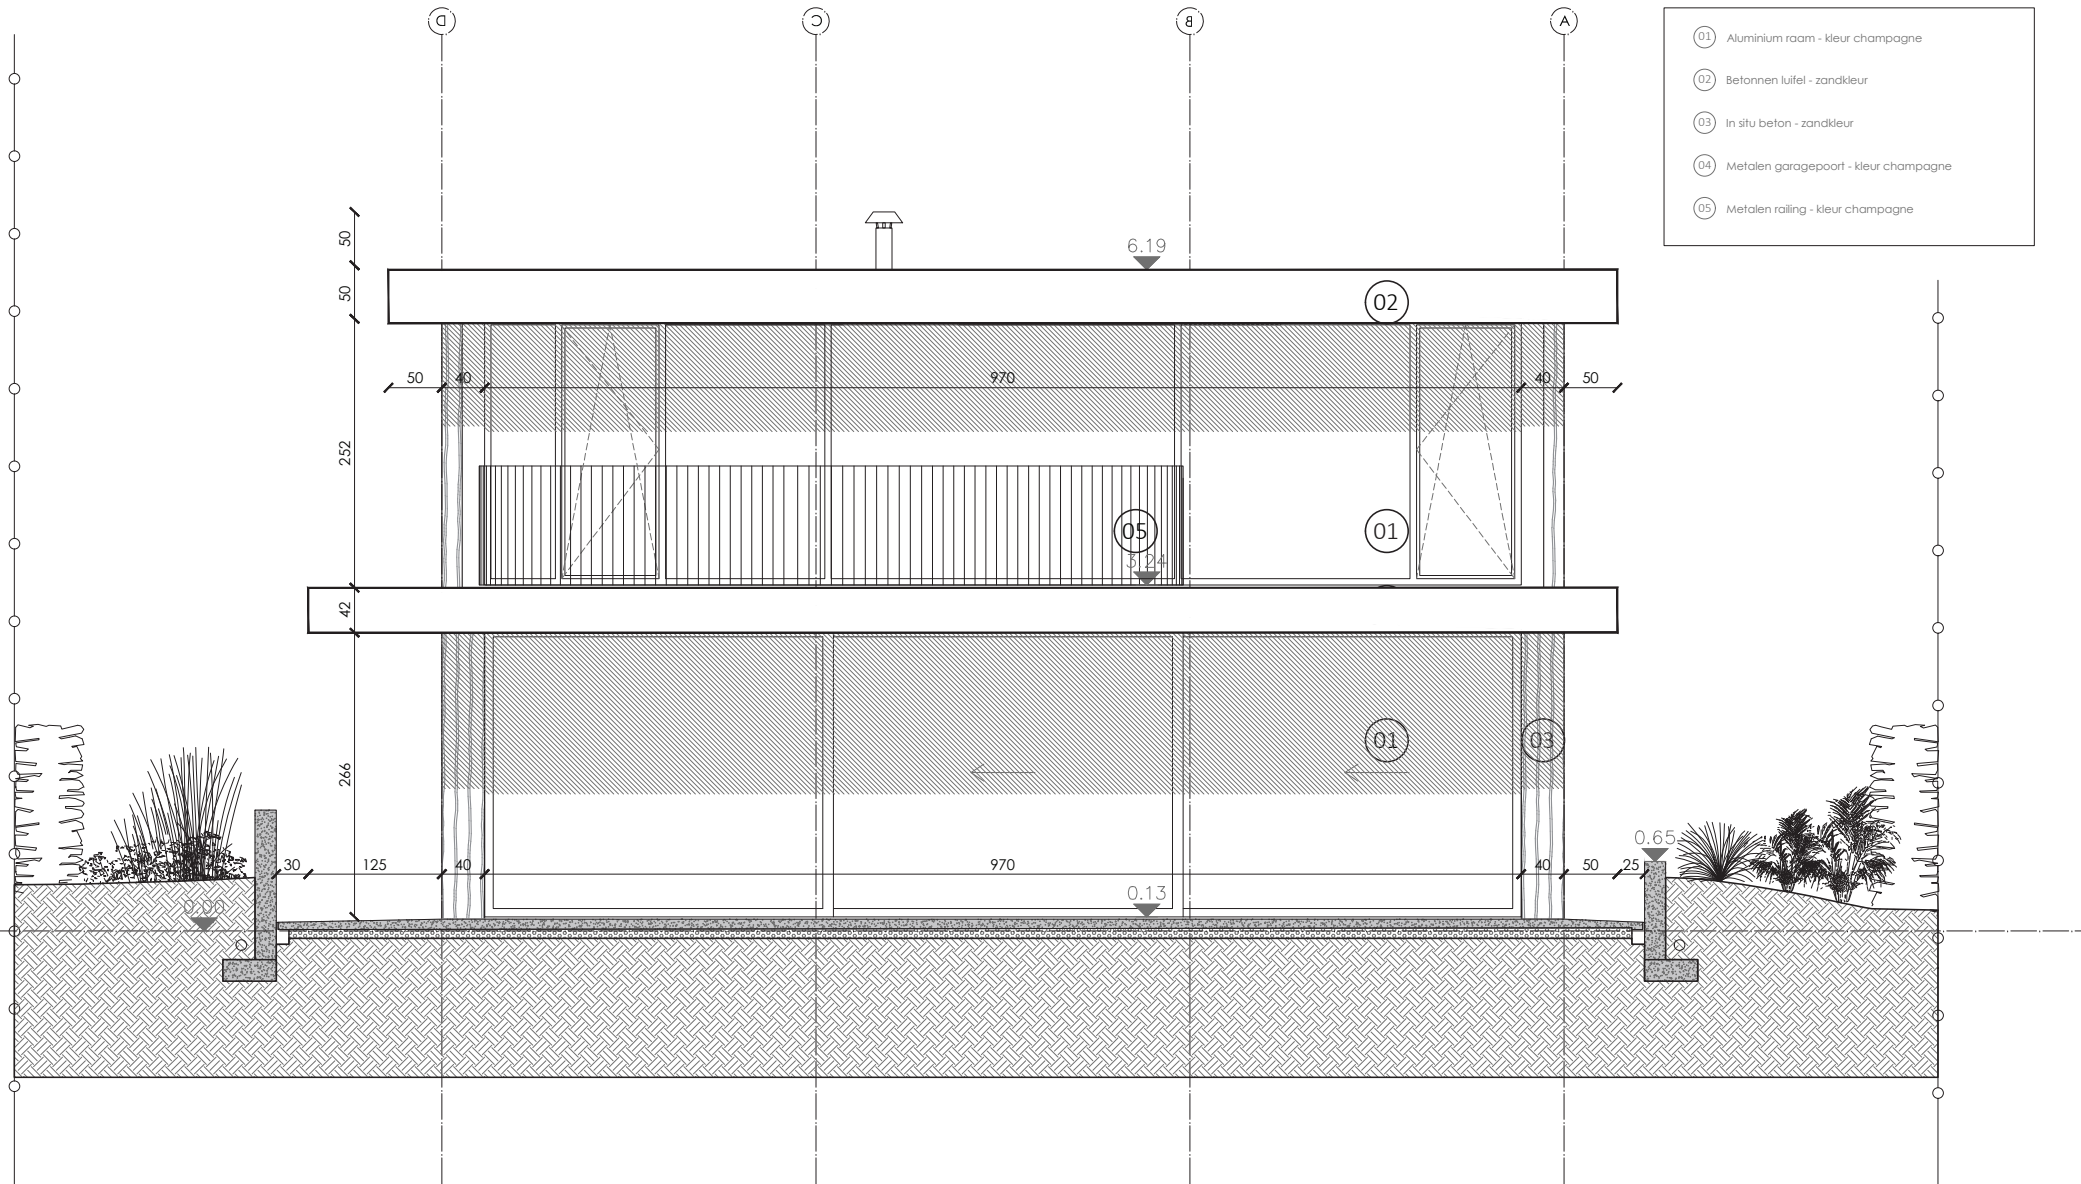

- 01 Aluminium raam - kleur champagne
- 02 Betonnen luifel - zandkleur
- 03 In situ beton - zandkleur
- 04 Metalen garagepoort - kleur champagne
- 05 Metalen railing - kleur champagne

285-HERNE : Execution / 2024 01 17
 Construction d'une maison unifamiliale
 Mission complète - Architecture
 Markstraat - 1541 Sint-Pieters-Kapelle (Herne)


MAITRE DE L'OUVRAGE
 M. & Mme De BAERE - JAUCOT
 Rue de la Fontaine 16/26 - 7850 Enghien
 +32 (0) 479 77 77 95 fdb@aimre.be

ARCHITECTE
 SPKTR architects
 Rue des Moissons 49 - 1210 Bruxelles
 +32 (0) 473 49 41 20 lp@spktr-architects.be

STABILITE
 YH ENGINEERING
 Rue de l'ancienne Pompe, 11 - 1440 Braine-le-Château
 +32 (0) 479 42 39 30 info@yhengineering.be

INDEX

Situation projetée
 Elévation Sud - 1/50

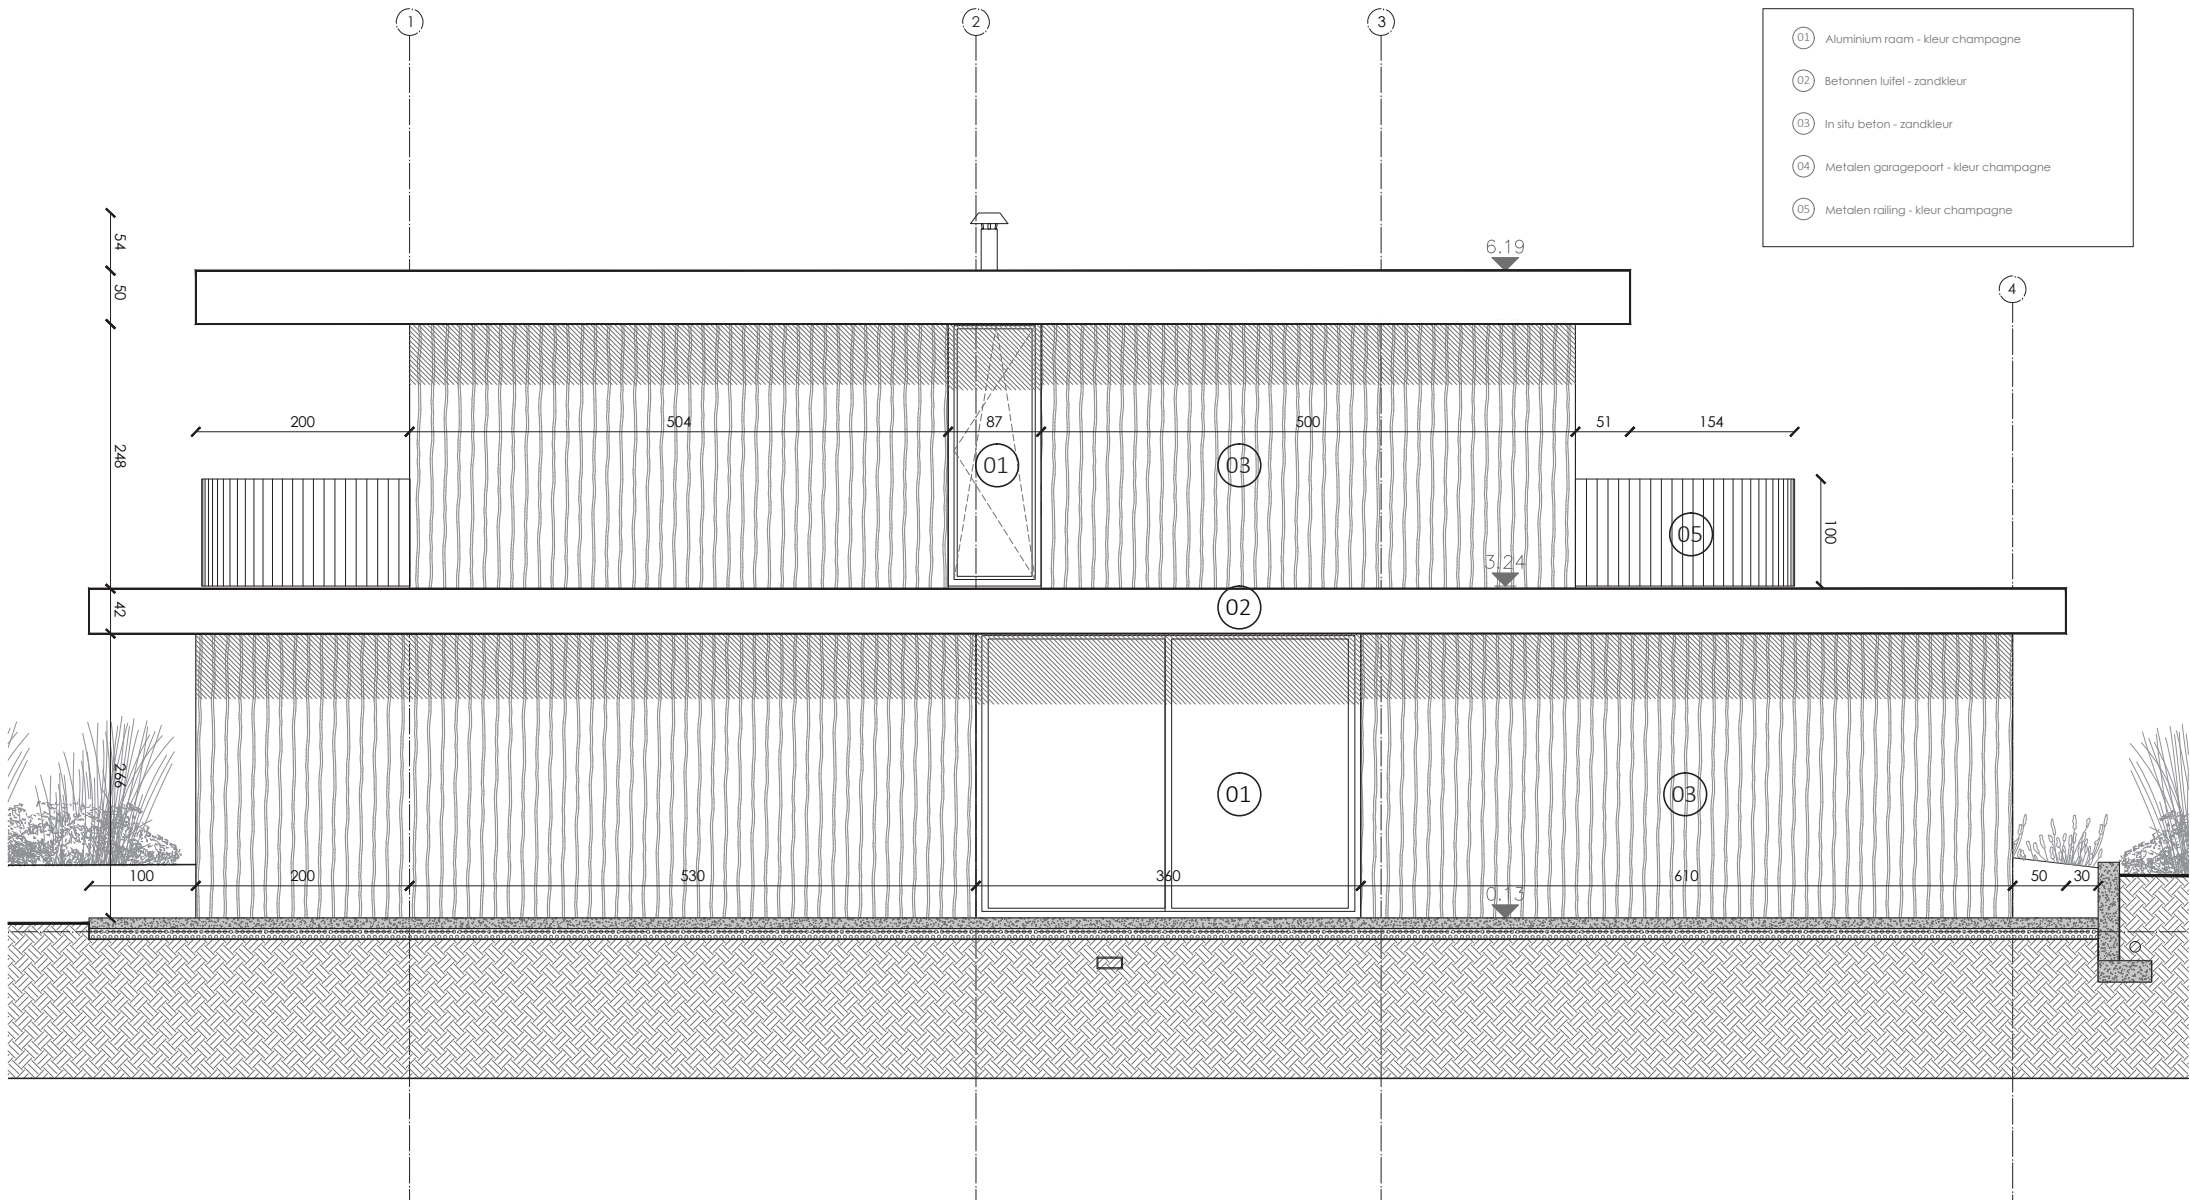

- 01 Aluminium raam - kleur champagne
- 02 Betonnen luifel - zandkleur
- 03 In situ beton - zandkleur
- 04 Metalen garagepoort - kleur champagne
- 05 Metalen railing - kleur champagne

285-HERNE : Execution / 2024 01 17
 Construction d'une maison unifamiliale
 Mission complète - Architecture
 Markstraat - 1541 Sint-Pieters-Kapelle (Herne)


MAITRE DE L'OUVRAGE
 M. & Mme De BAERE - JAUCOT
 Rue de la Fontaine 16/26 - 7850 Enghien
 +32 (0) 479 77 77 95 fdb@aimre.be

ARCHITECTE
 SPKTR architects
 Rue des Moissons 49 - 1210 Bruxelles
 +32 (0) 473 49 41 20 lp@spktr-architects.be

STABILITE
 YH ENGINEERING
 Rue de l'ancienne Pompe, 11 - 1440 Braine-le-Château
 +32 (0) 479 42 39 30 info@yhengineering.be

INDEX

Situation projetée
 Elévation Est - 1/50
 Plan n° 16

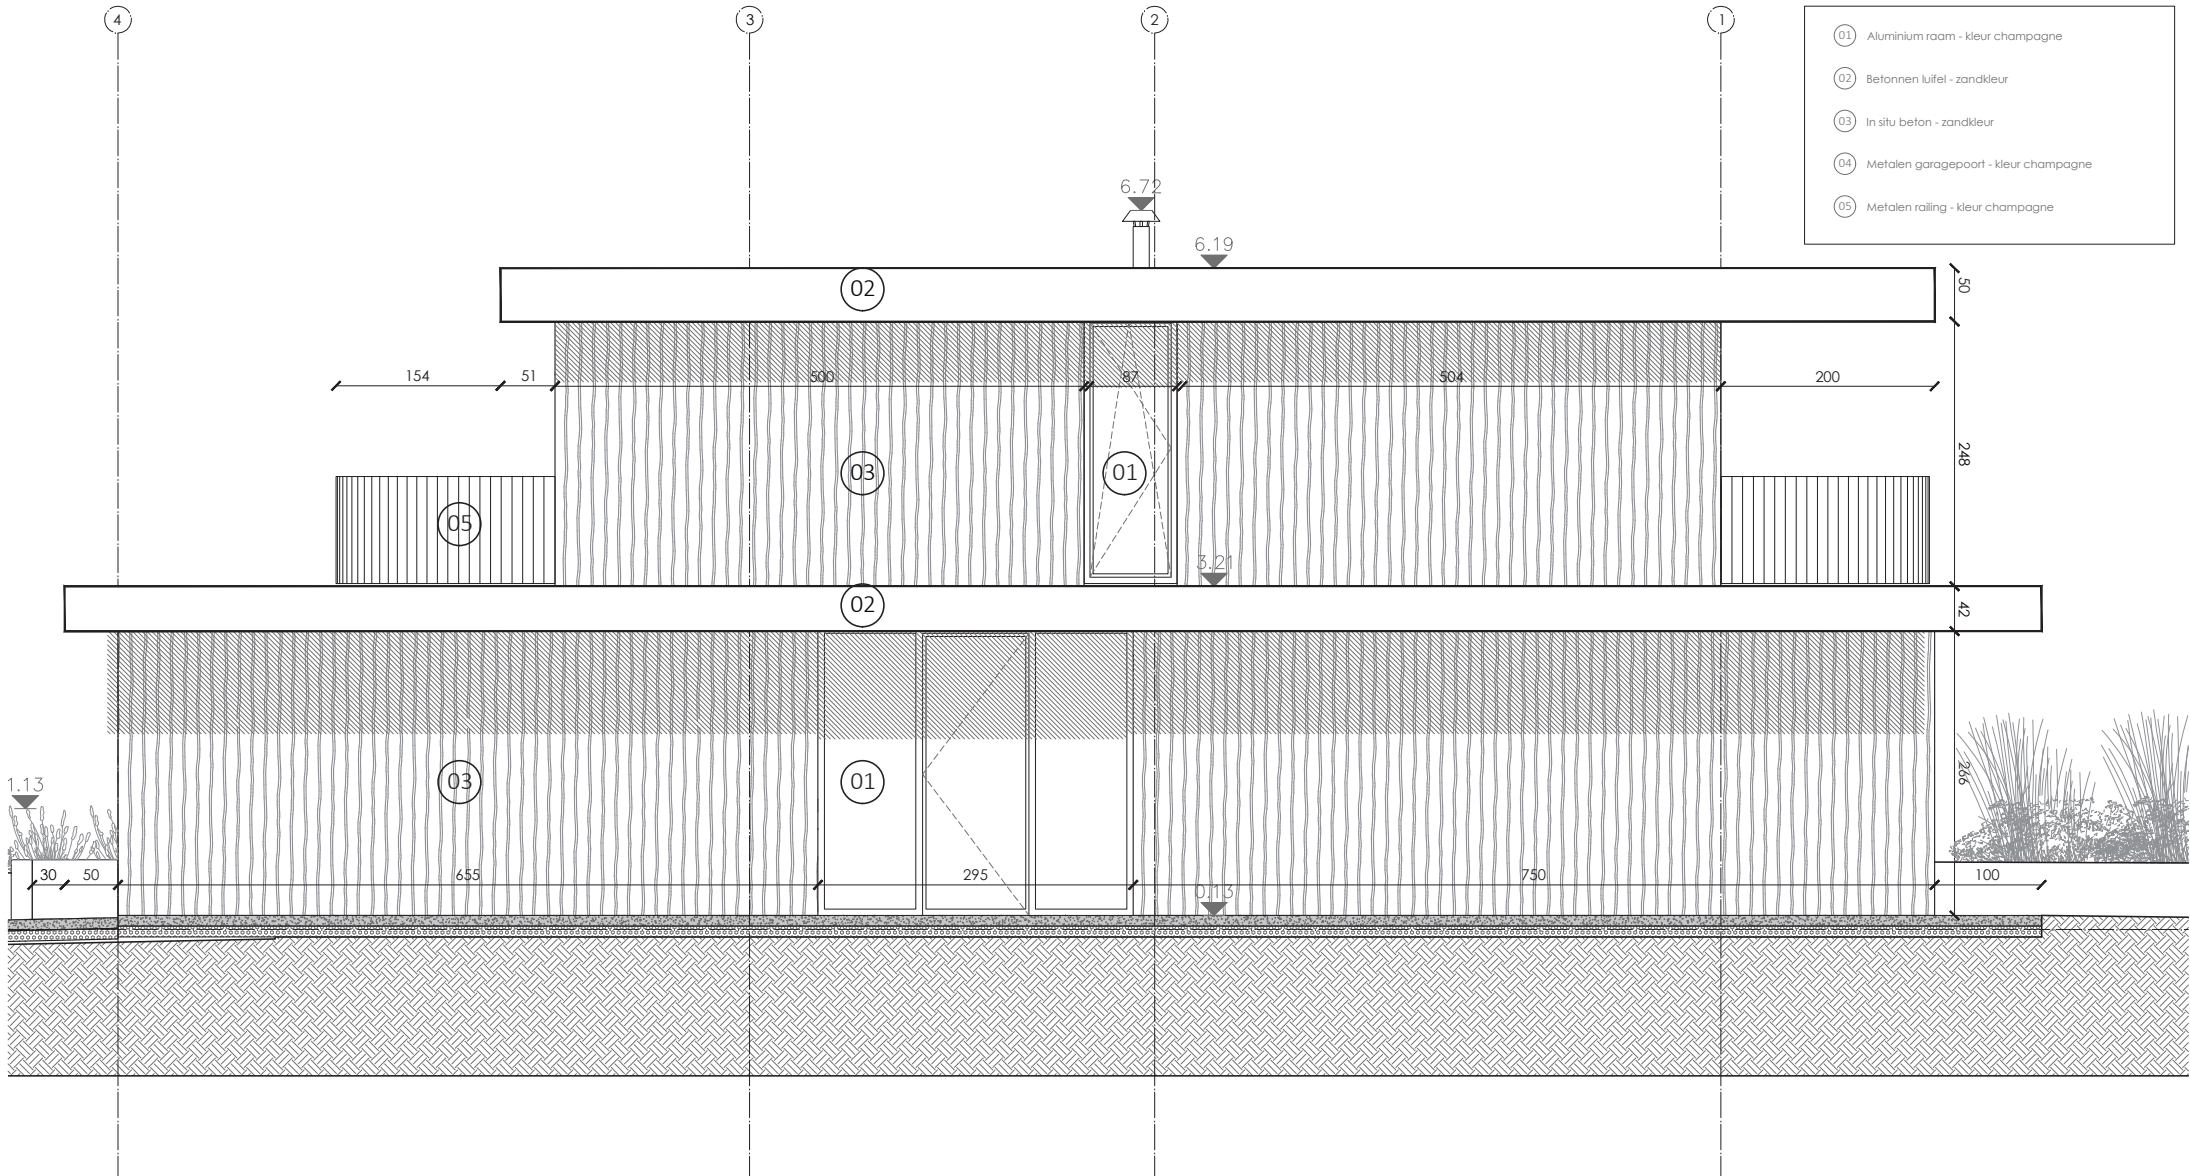

285-HERNE : Execution / 2024 01 17
 Construction d'une maison unifamiliale
 Mission complète - Architecture
 Markstraat - 1541 Sint-Pieters-Kapelle (Herne)

MAITRE DE L'OUVRAGE
 M. & Mme De BAERE - JAUCOT
 Rue de la Fontaine 16/26 - 7850 Enghien
 +32 (0) 479 77 77 95 fdb@aimre.be

ARCHITECTE
 SPKTR architects
 Rue des Moissons 49 - 1210 Bruxelles
 +32 (0) 473 49 41 20 lp@spktr-architects.be

STABILITE
 YH ENGINEERING
 Rue de l'ancienne Pompe, 11 - 1440 Braine-le-Château
 +32 (0) 479 42 39 30 info@yhengineering.be

INDEX

Situation projetée
 Elévation Ouest - 1/50
 Plan n° **17**