


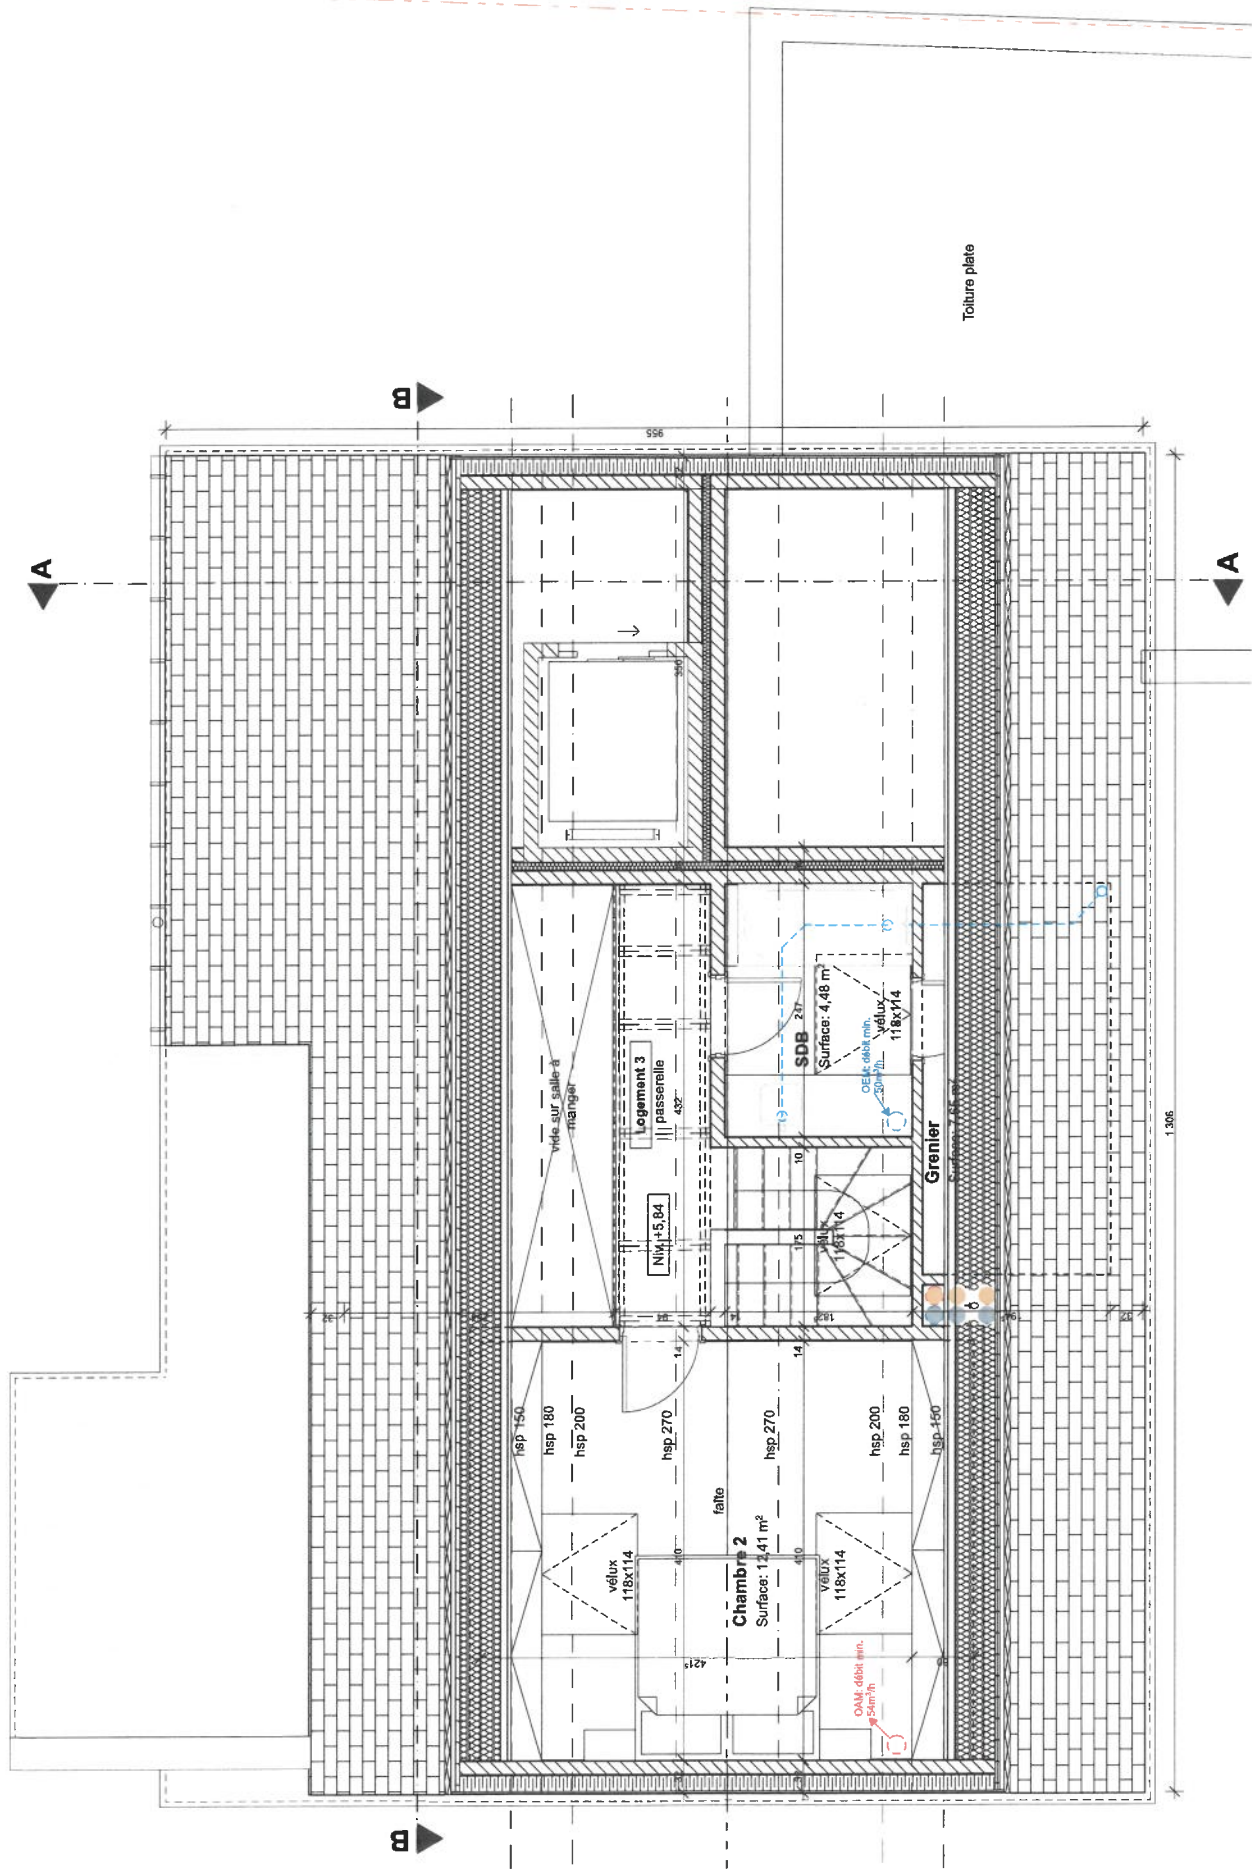

Plan des Combles (logement 3)

1:50

Maître d'ouvrage :	MS-Immo SPRL représentée par M. HOURMIS Maan Avenue Franchay d'Espéry n°1 - 5500 Dinant ☎ +32(0)43 23 12 32 / 043 23 12			
--------------------	---	--	--	--

CONSTRUCTION D'UN ENSEMBLE DE 3 APPARTEMENTS
Rue de Gembloux - 5080 Rhinnes
LA BRUYERE 2 Div / Rhinnes / Section B n° 393K