




Implantation existante Ech.: 1-300

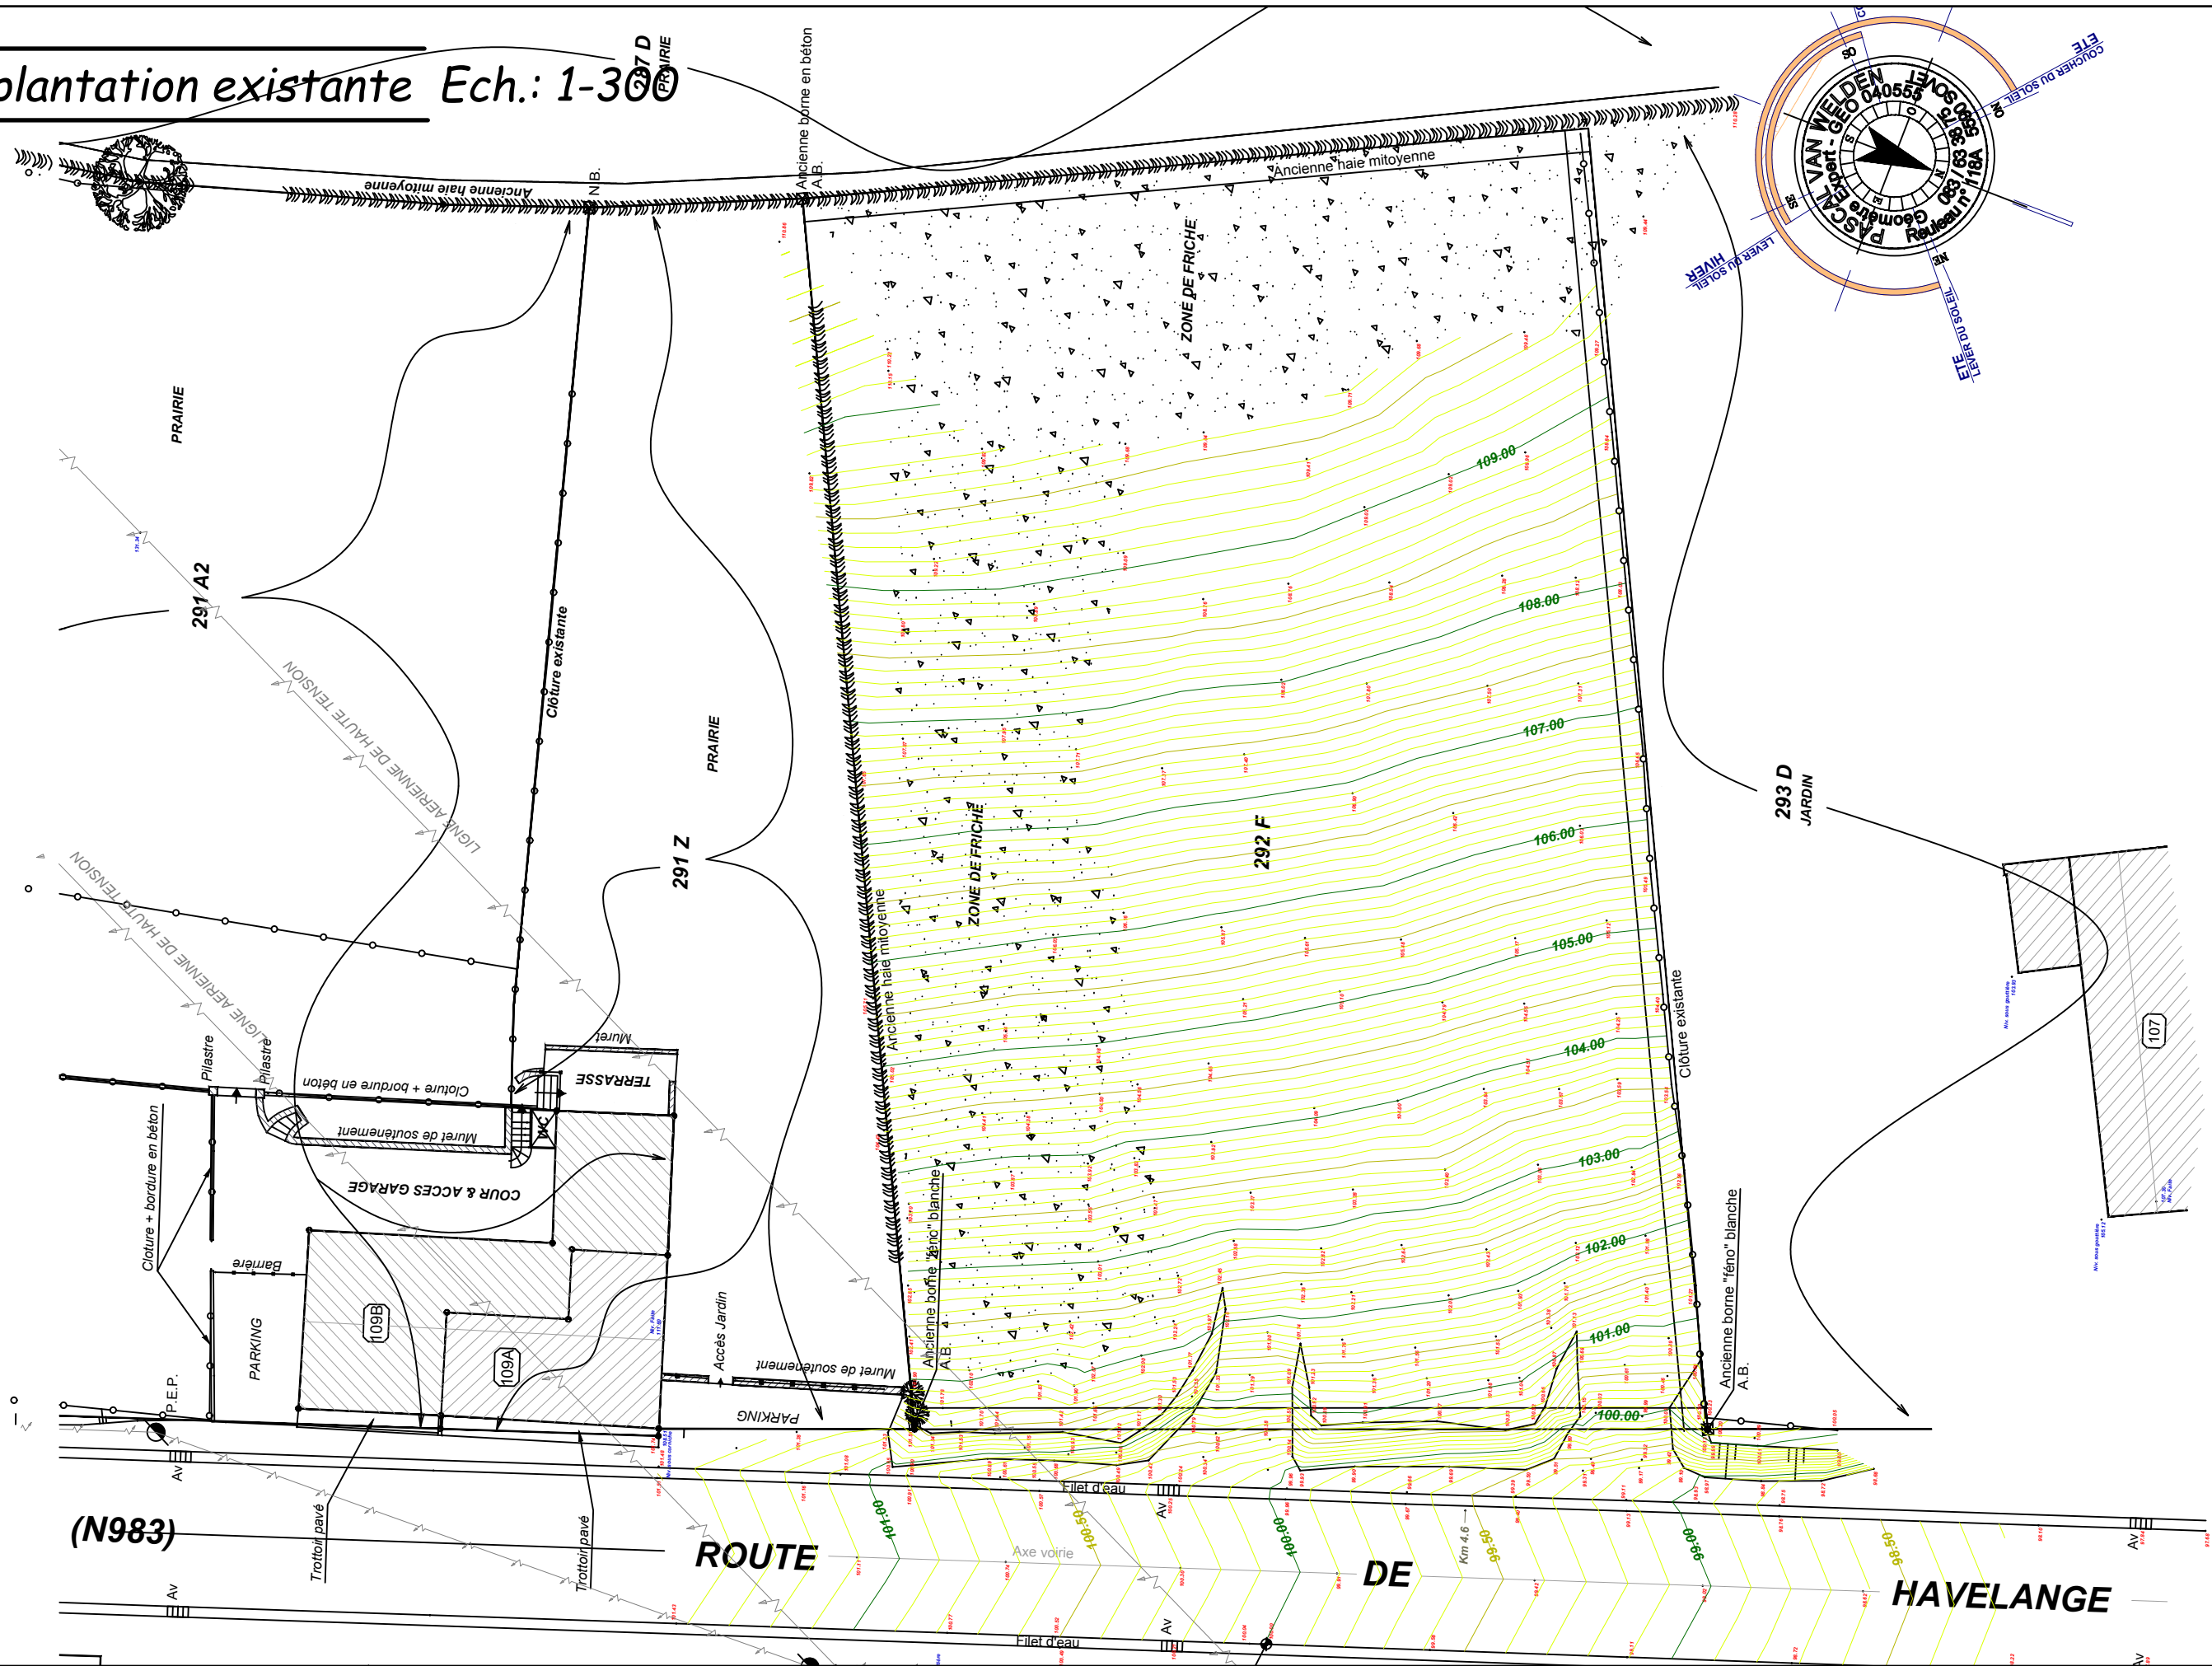


Implantation projetée Ech.: 1-200

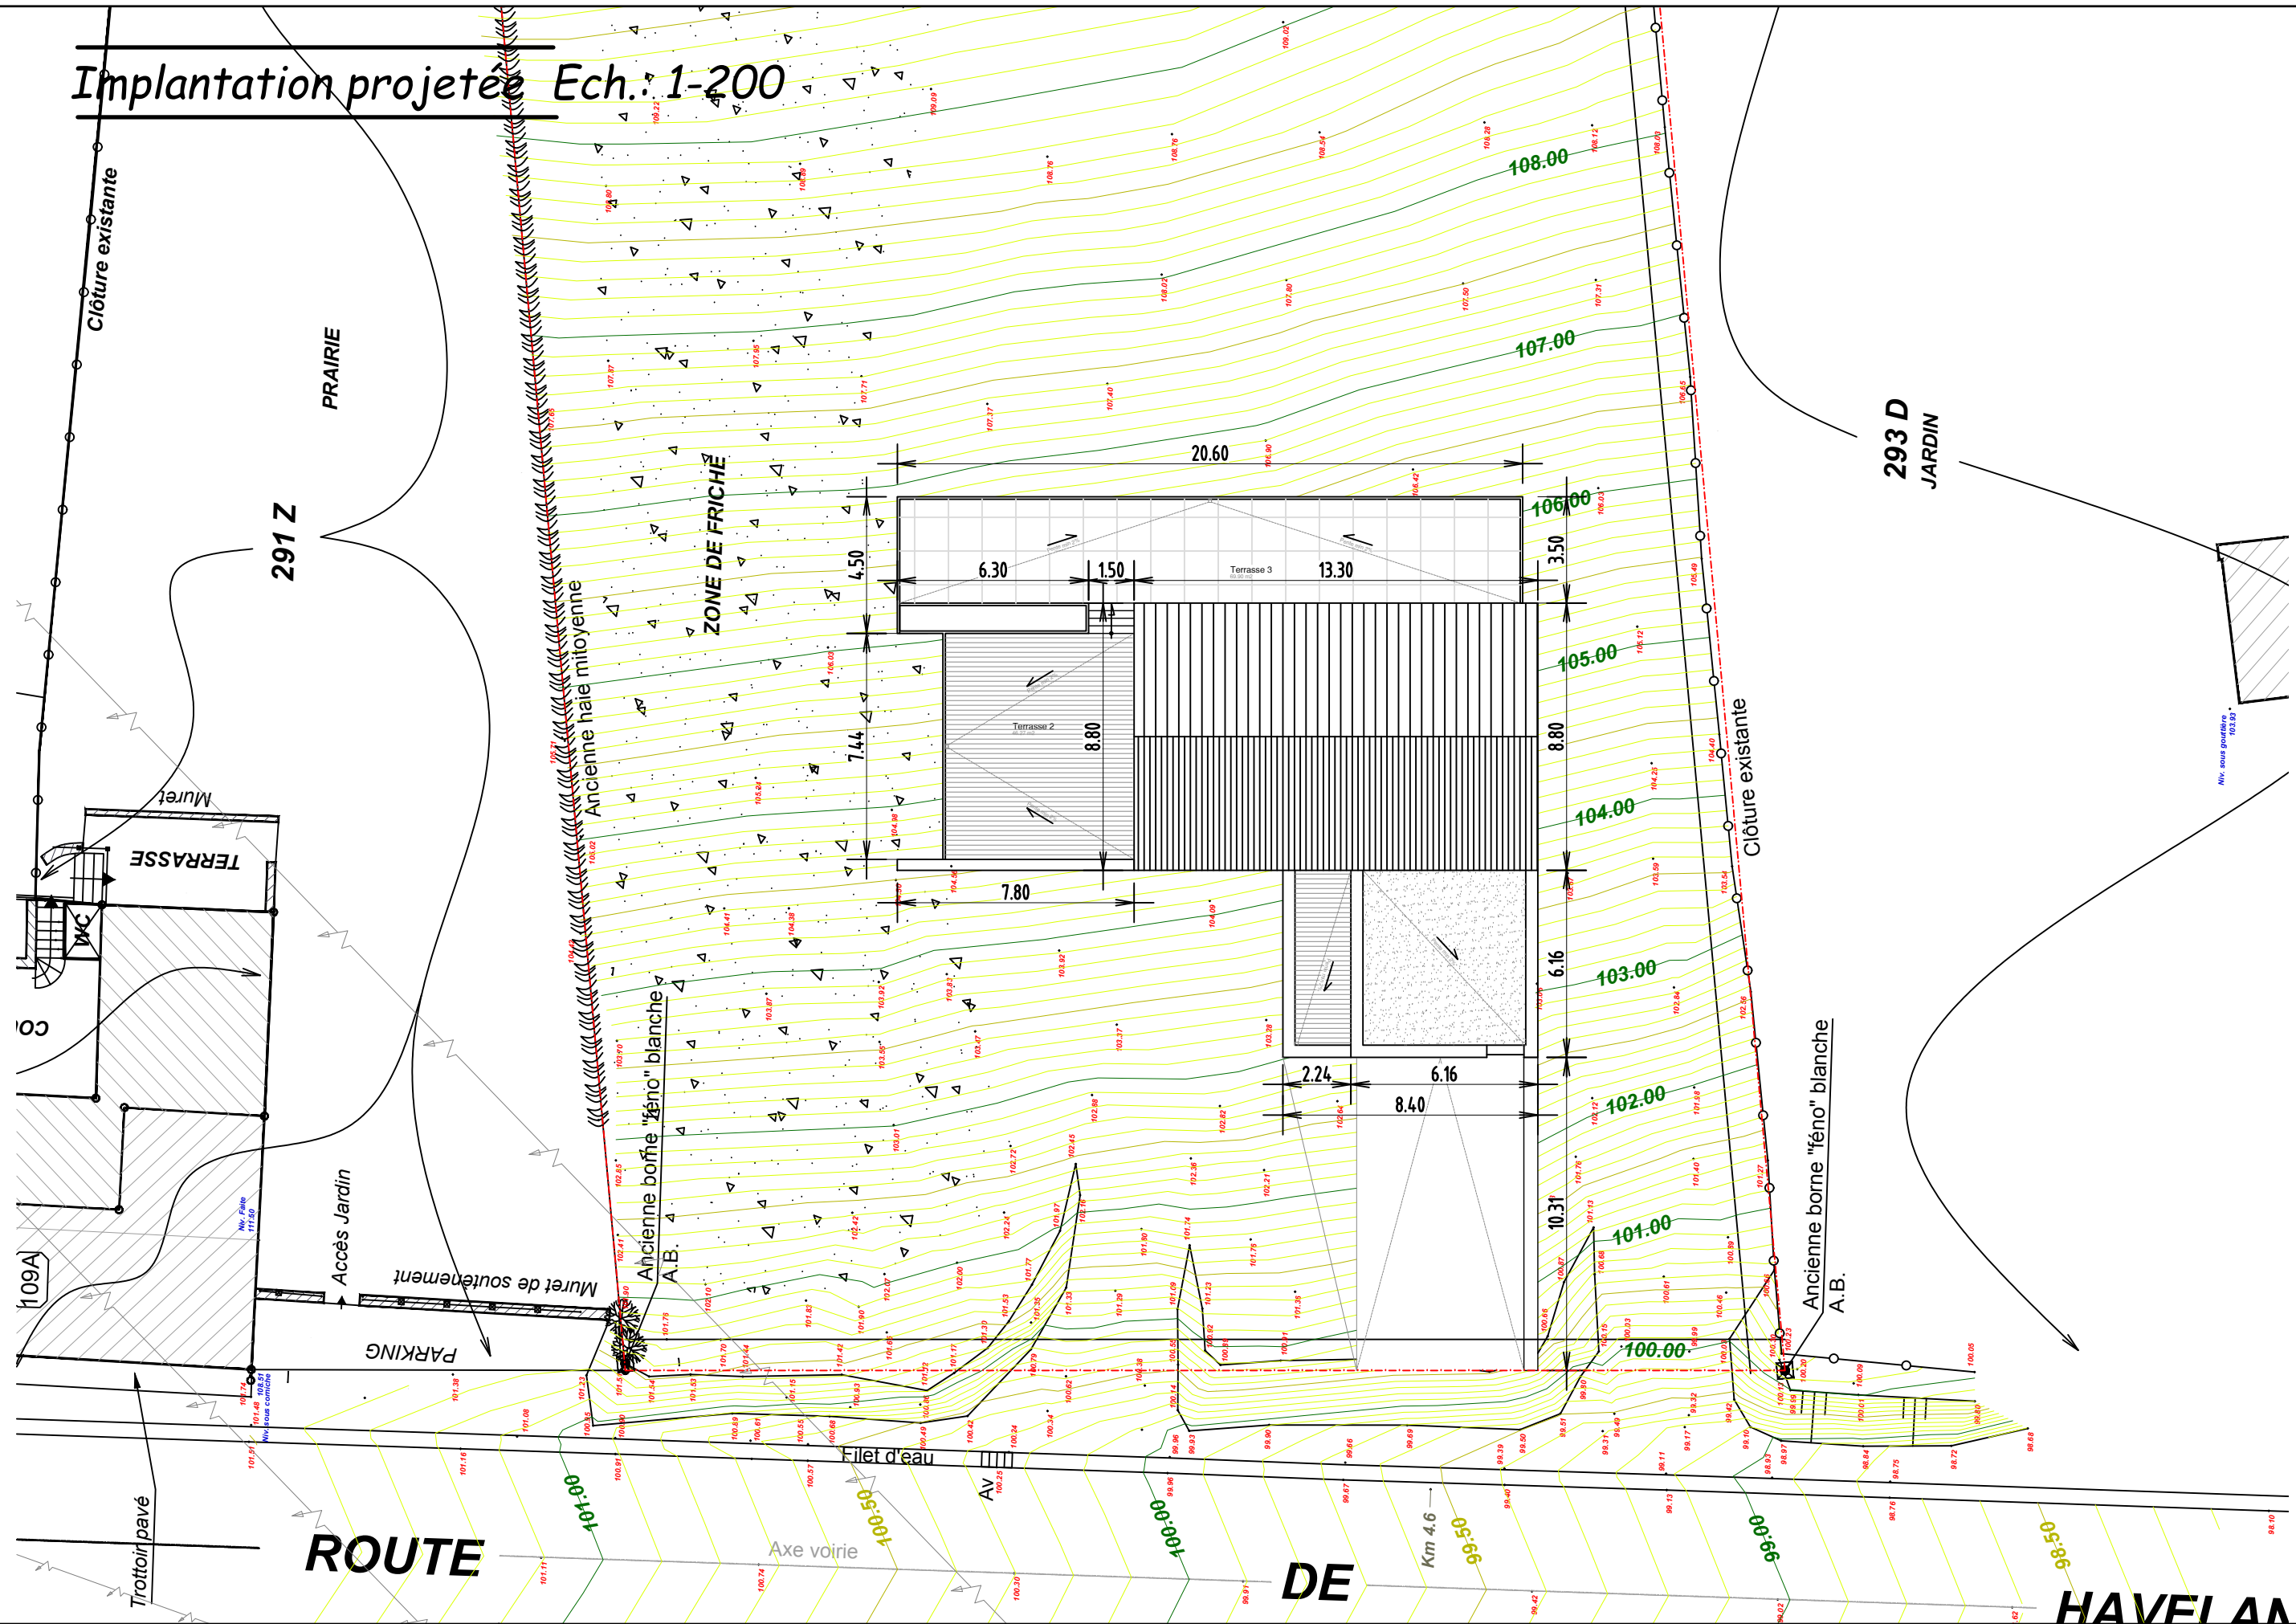

Rez-de-chaussée Ech.: 1-100

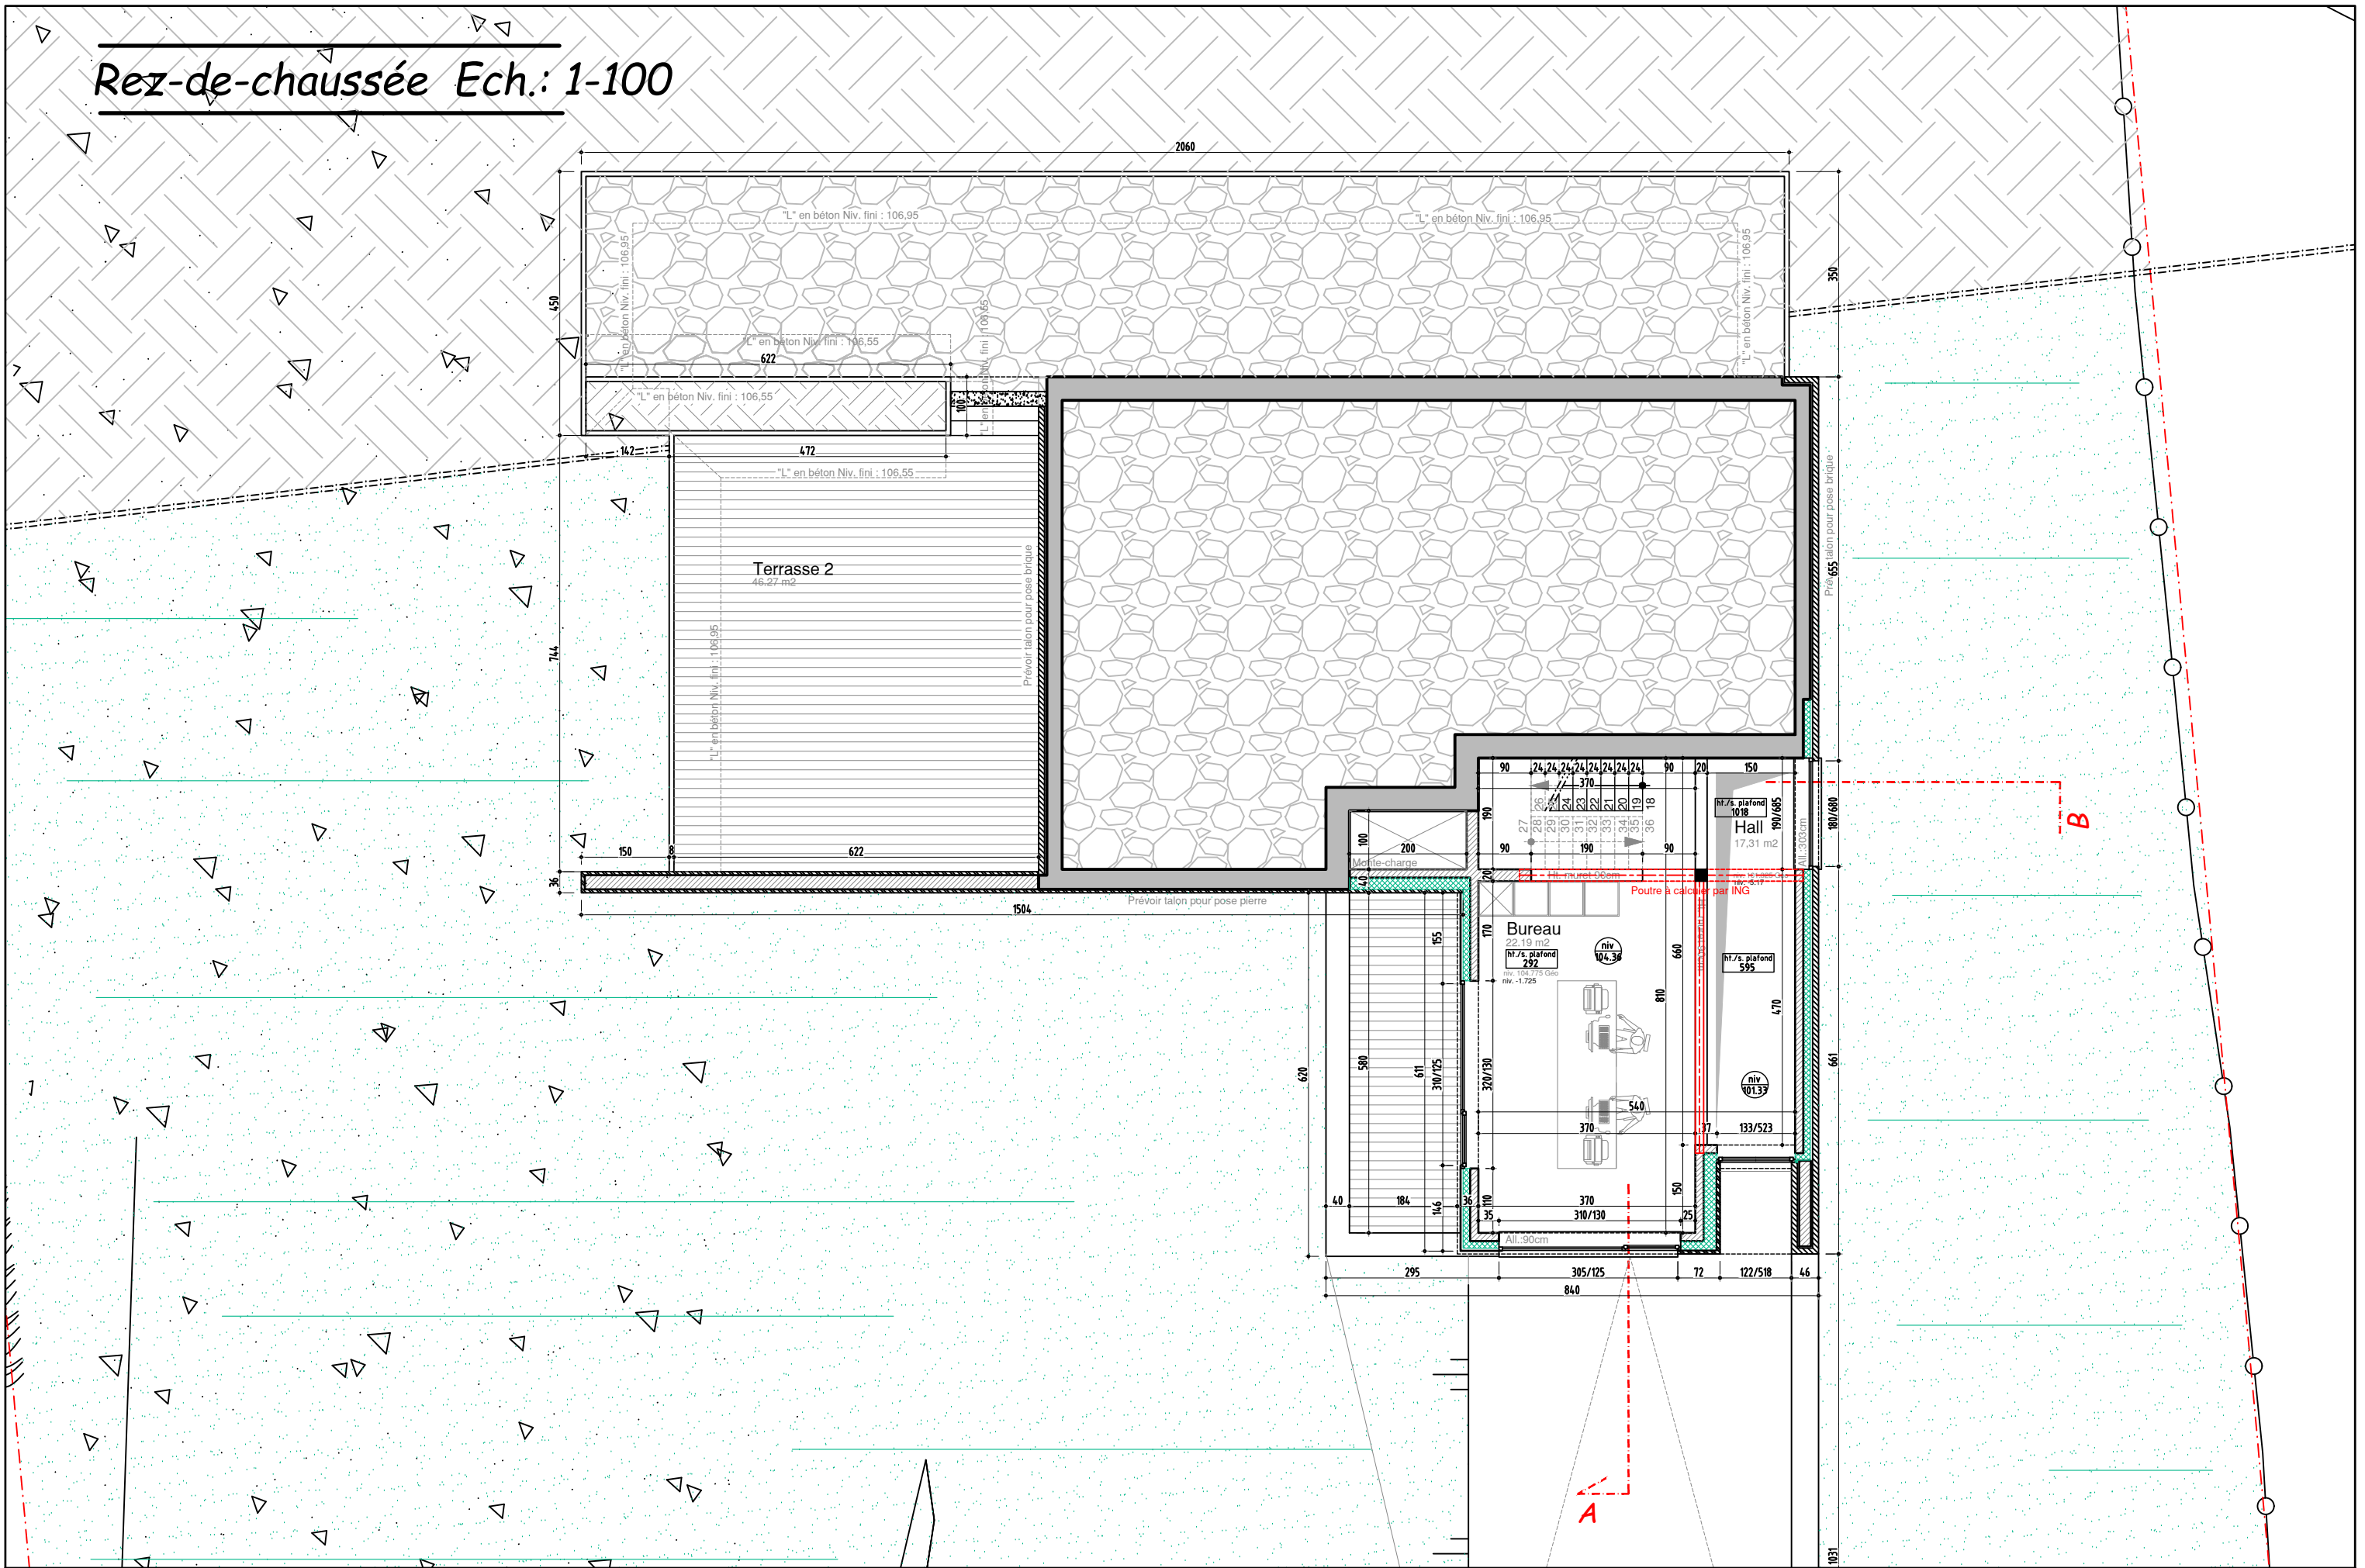

Rez-de-jardin Ech.: 1-100

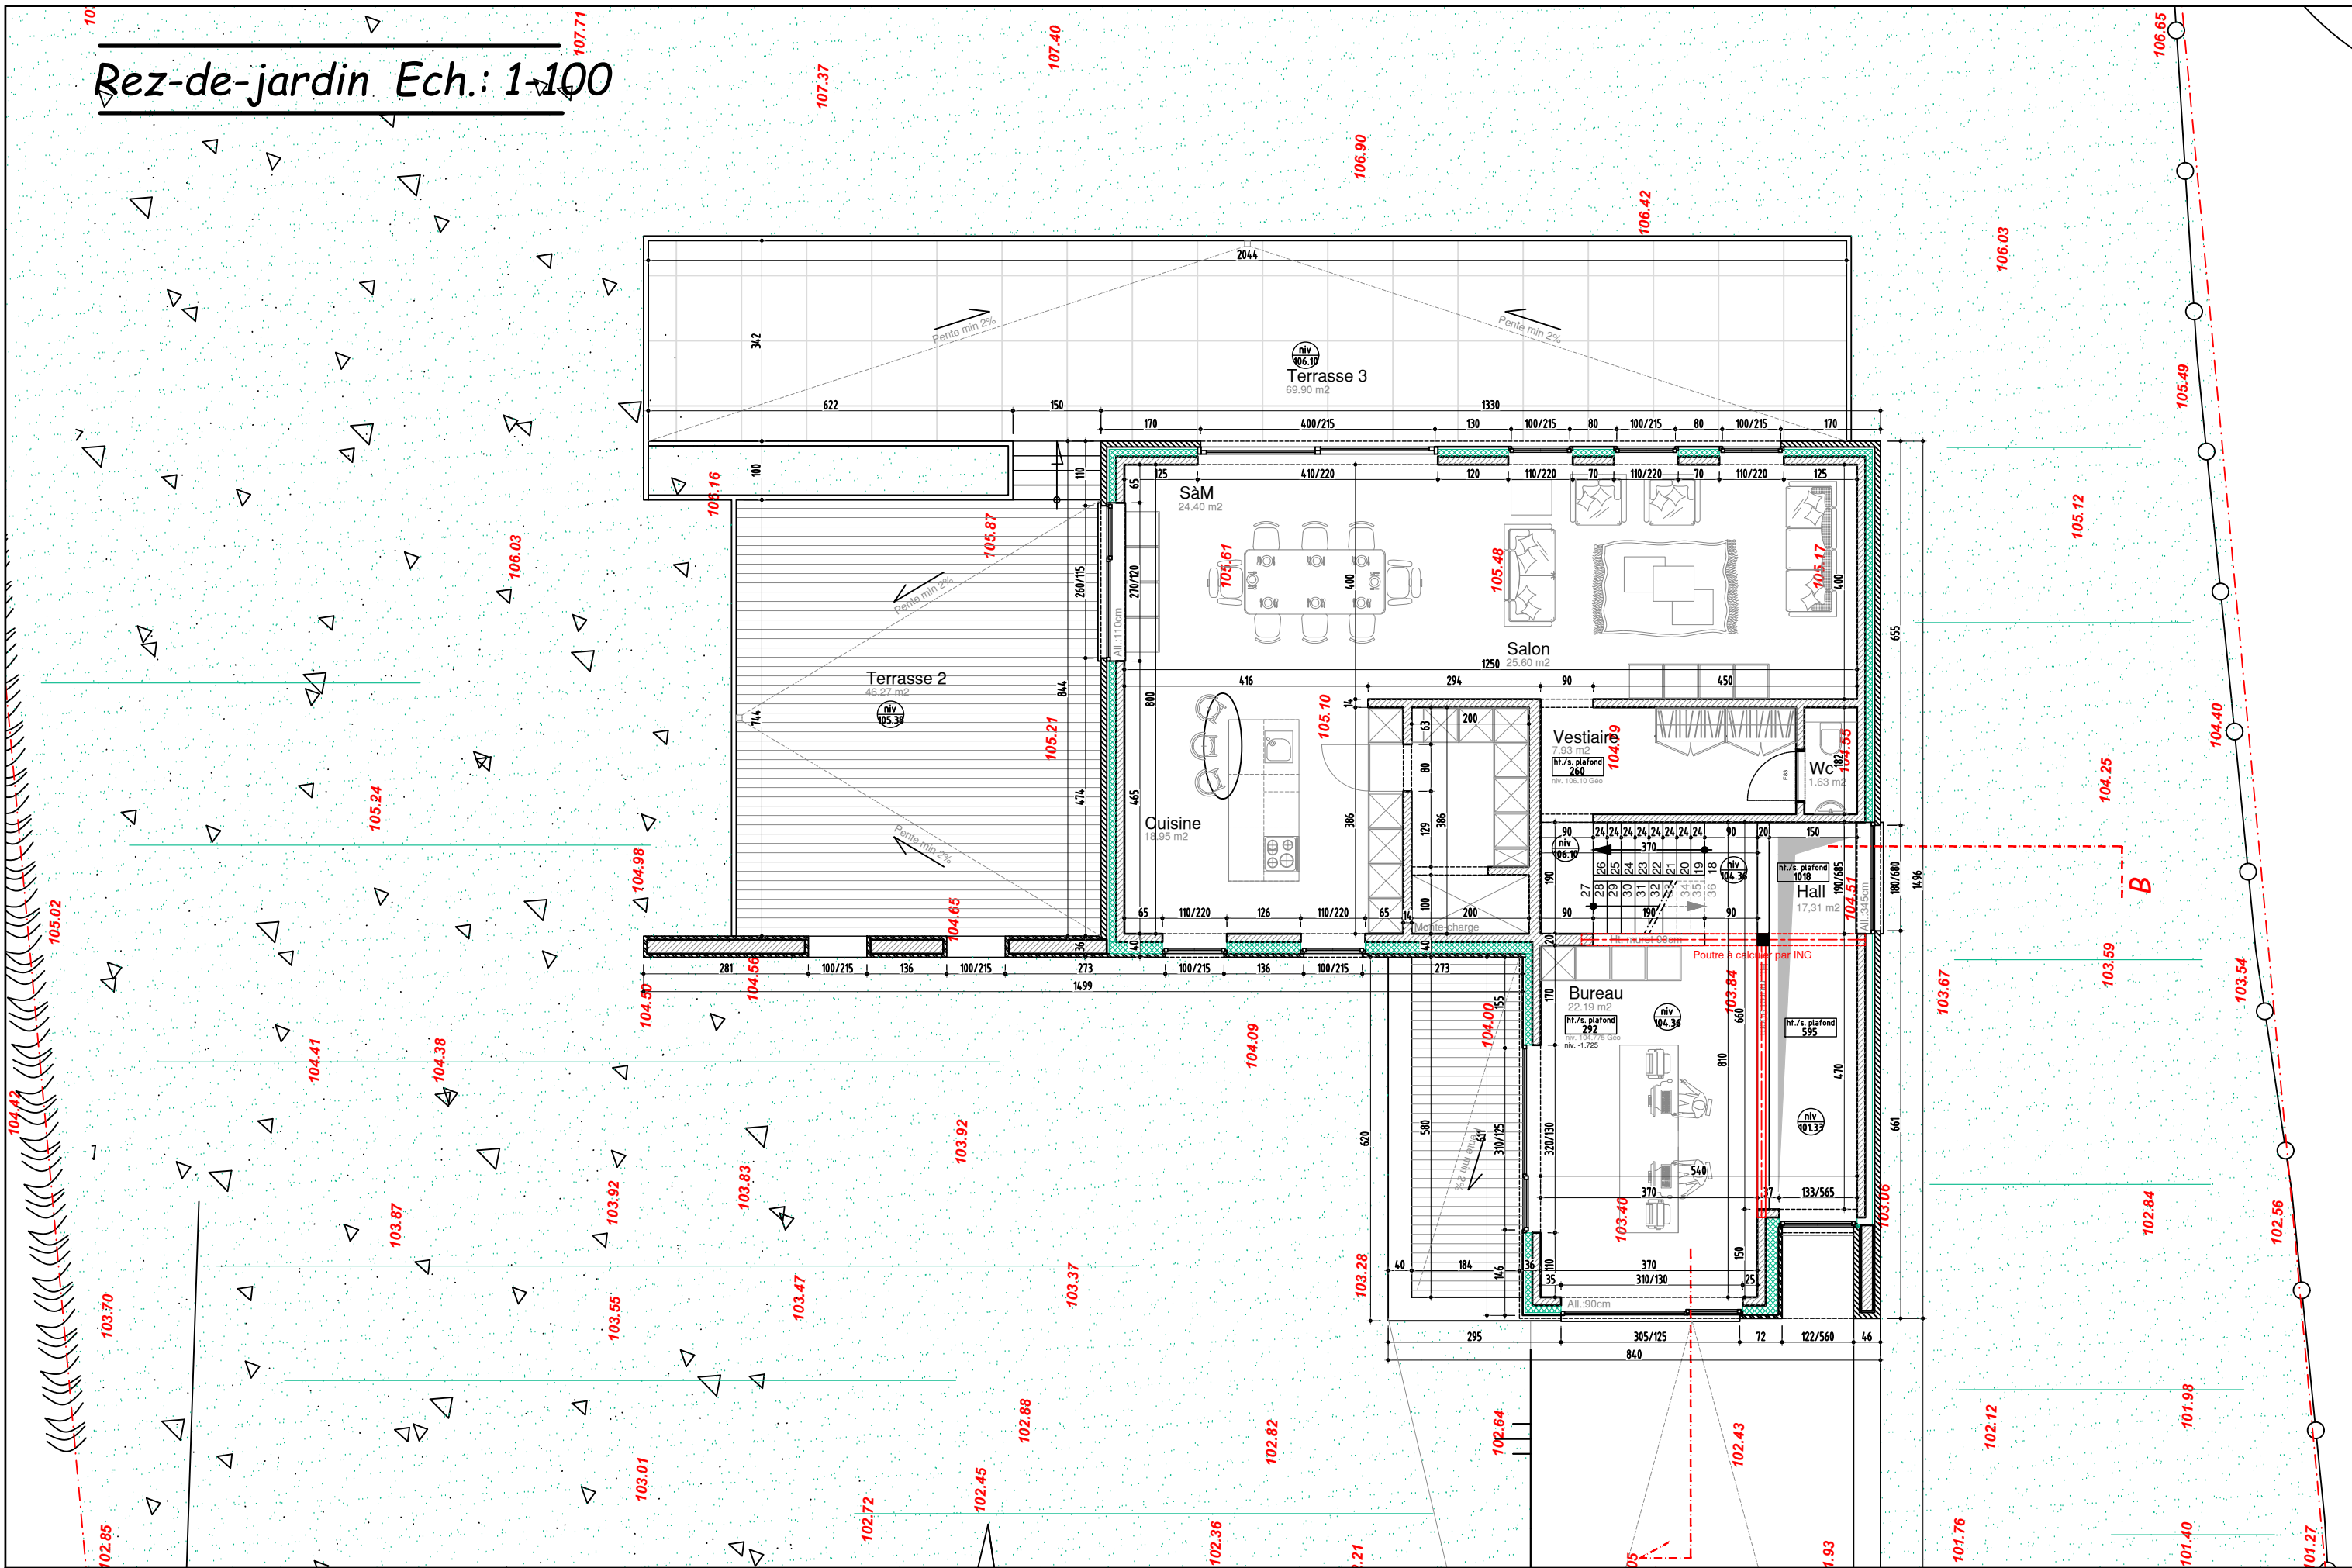

Etage Ech.: 1-100

