


Rochefort

CRÉÉ LE
13 avril 2026

DÉTAILS
Surface totale : 166.21 m²
Surface habitable : 131.34 m²
Étages : 2
Pièces : 15

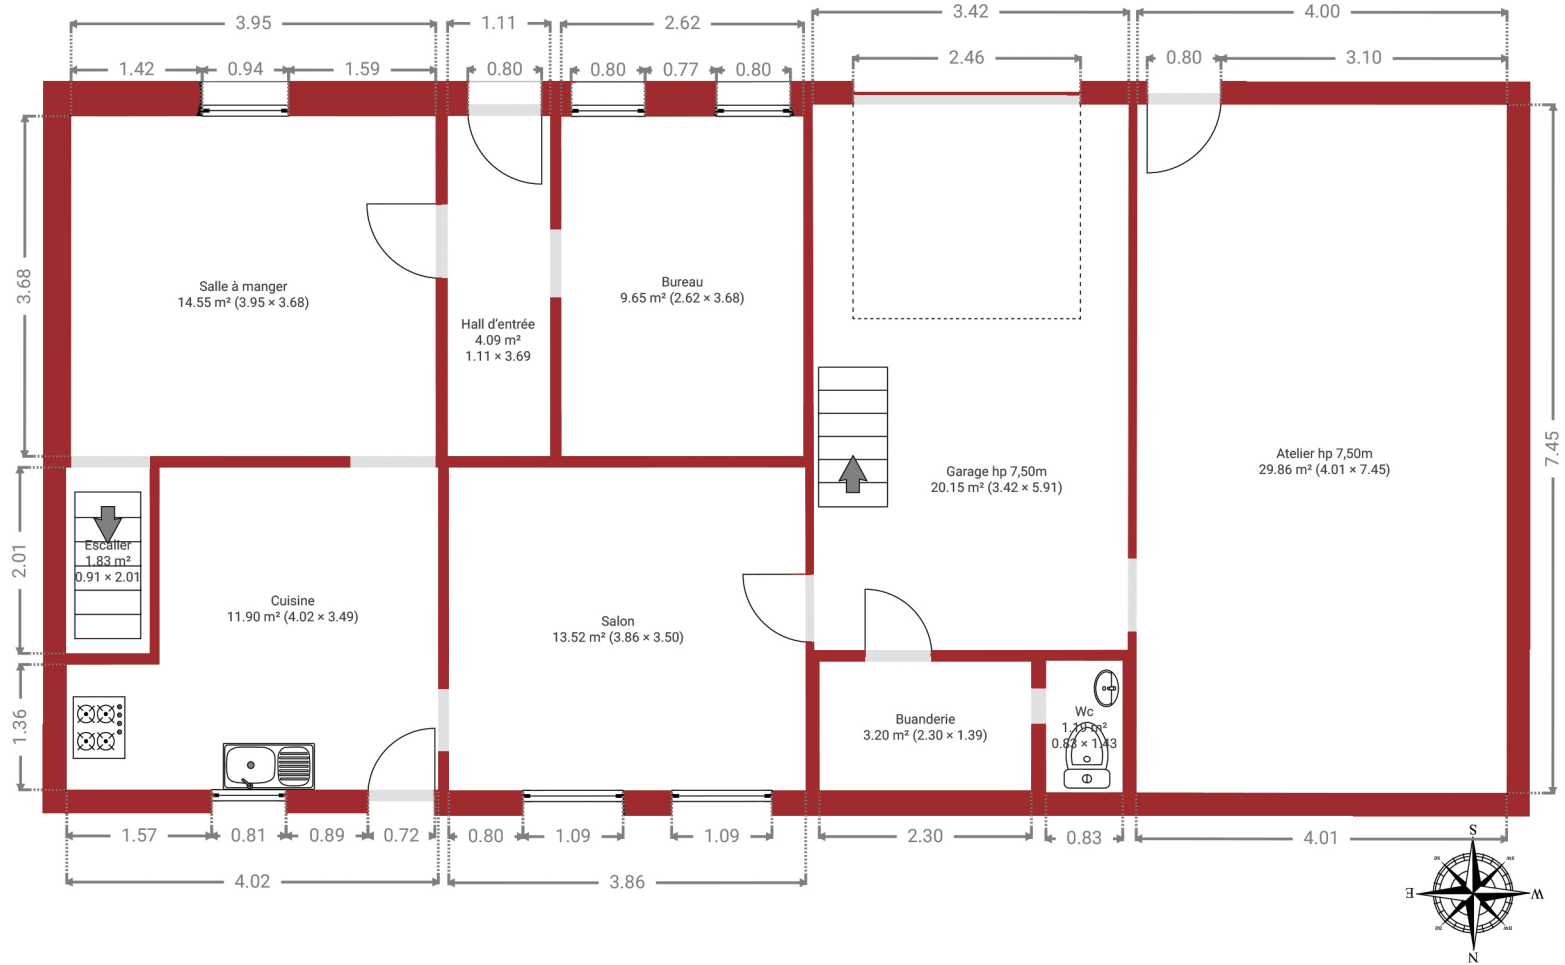

Document soumis à titre indicatif et non contractuel.

