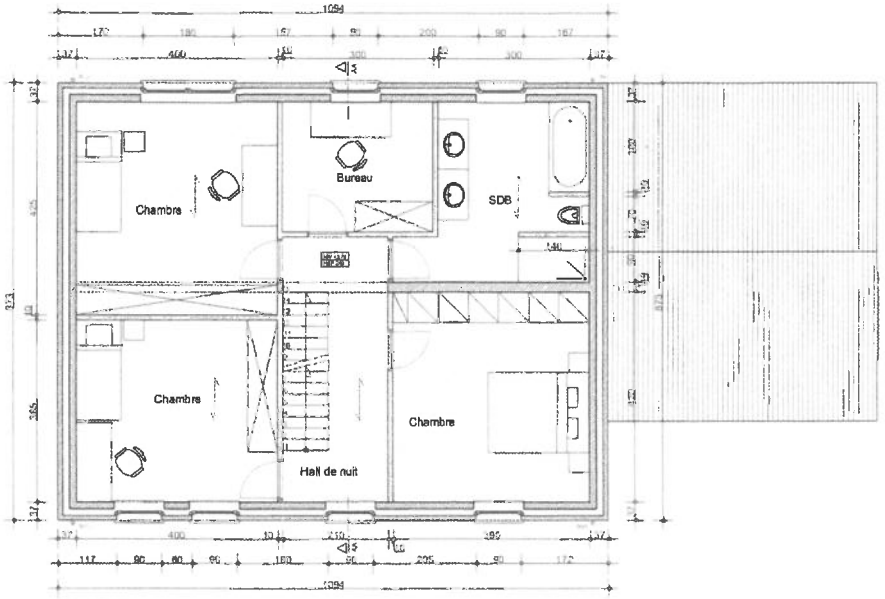

1er Etage

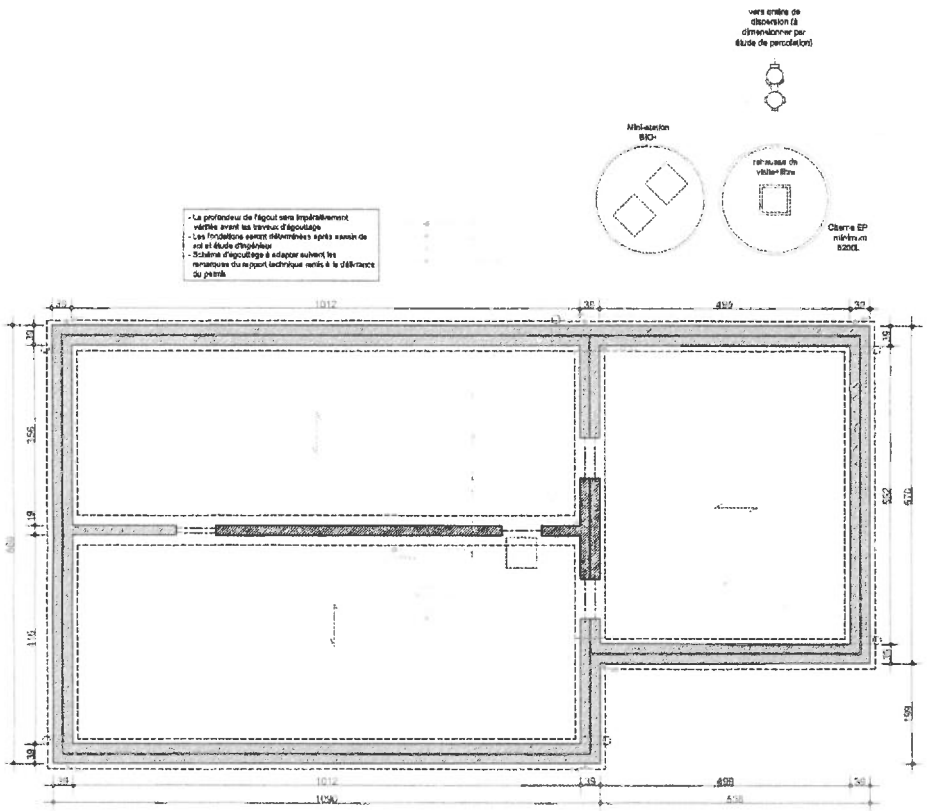

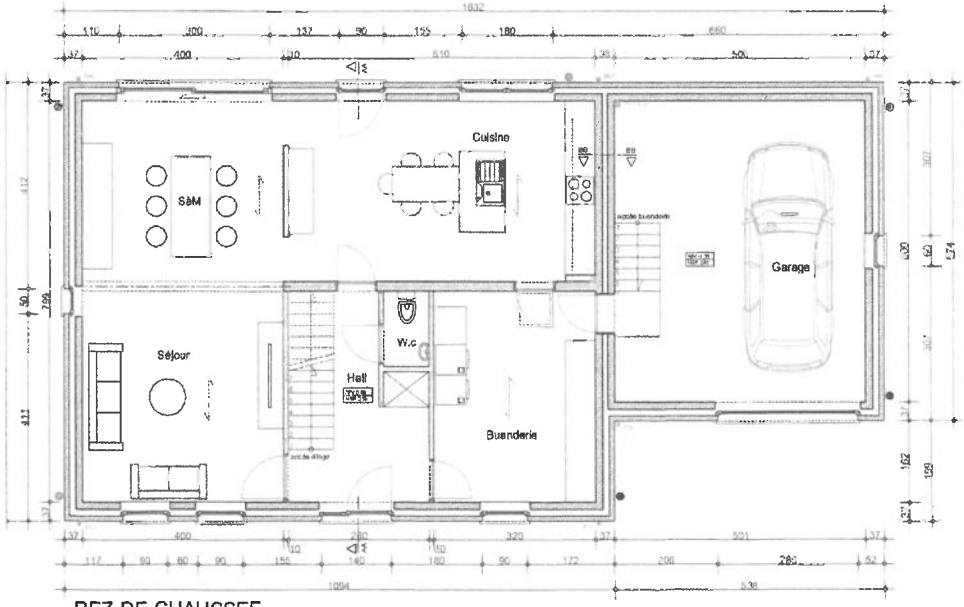

REZ-DE-CHAUSSEE

Echelle 1/100

PLANCHE 3/5