

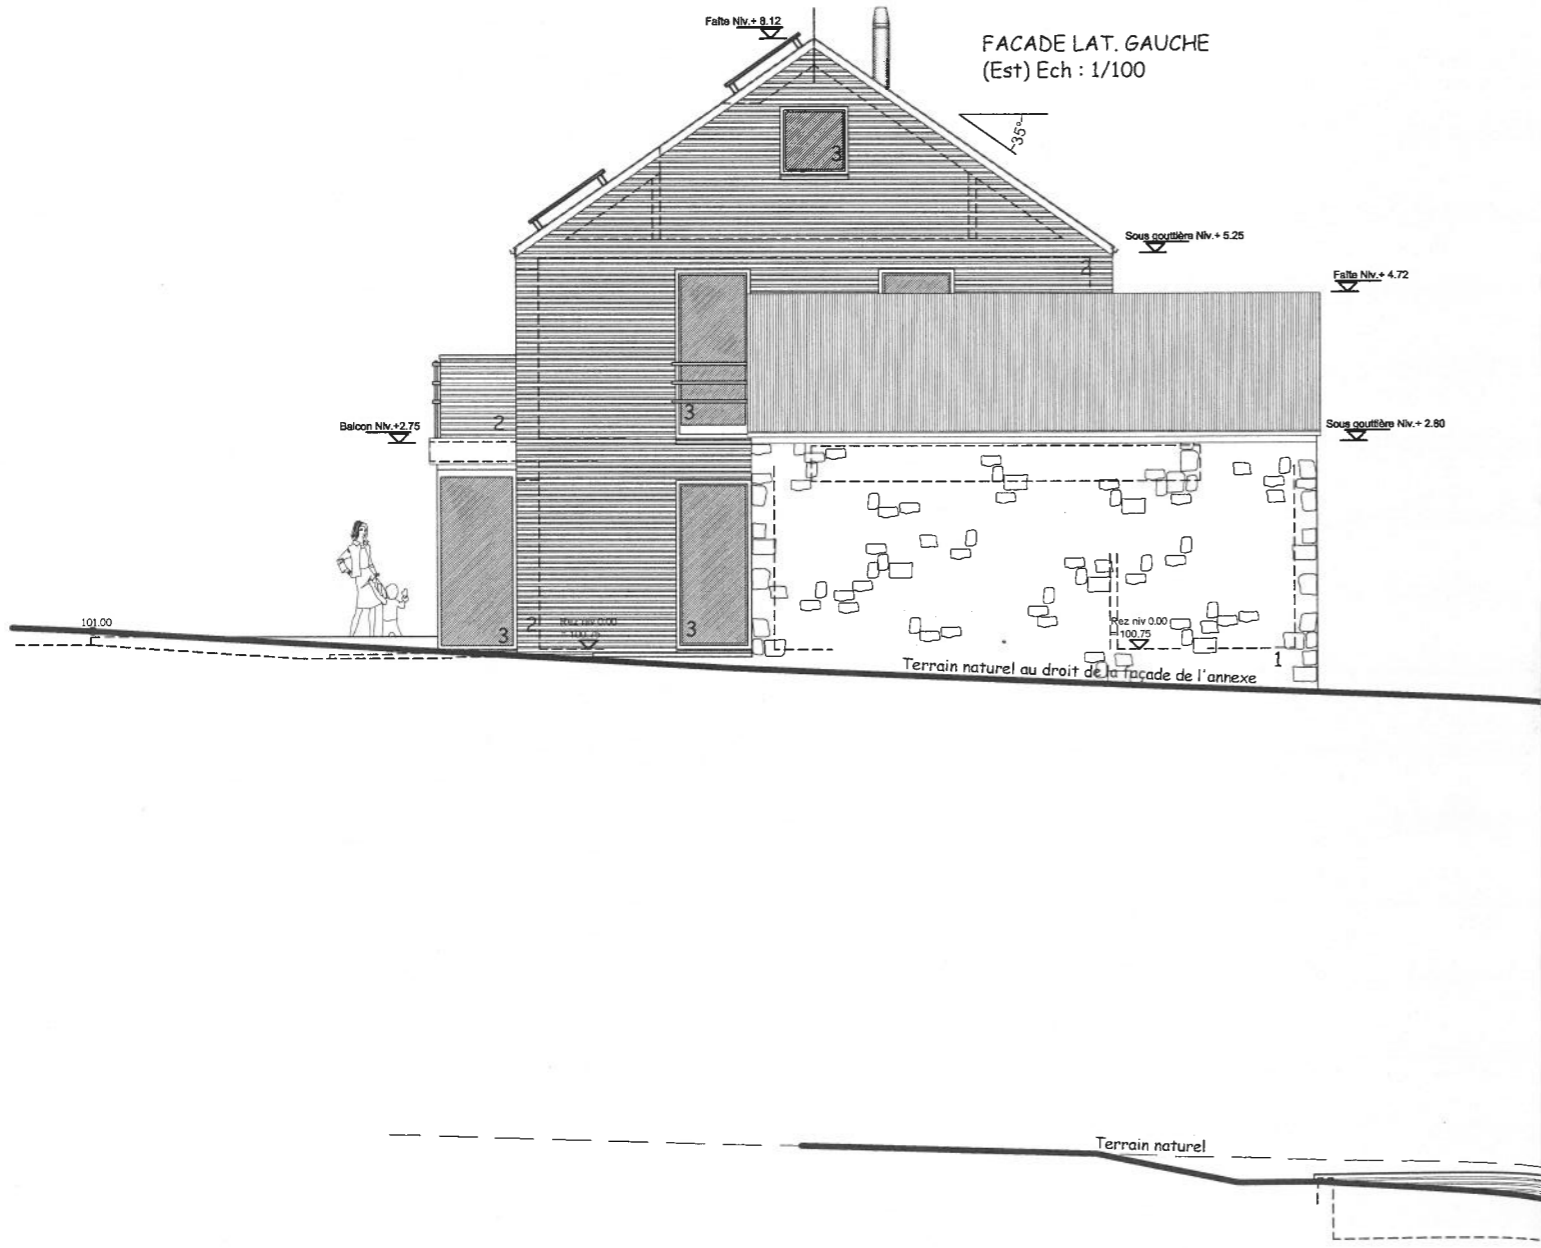


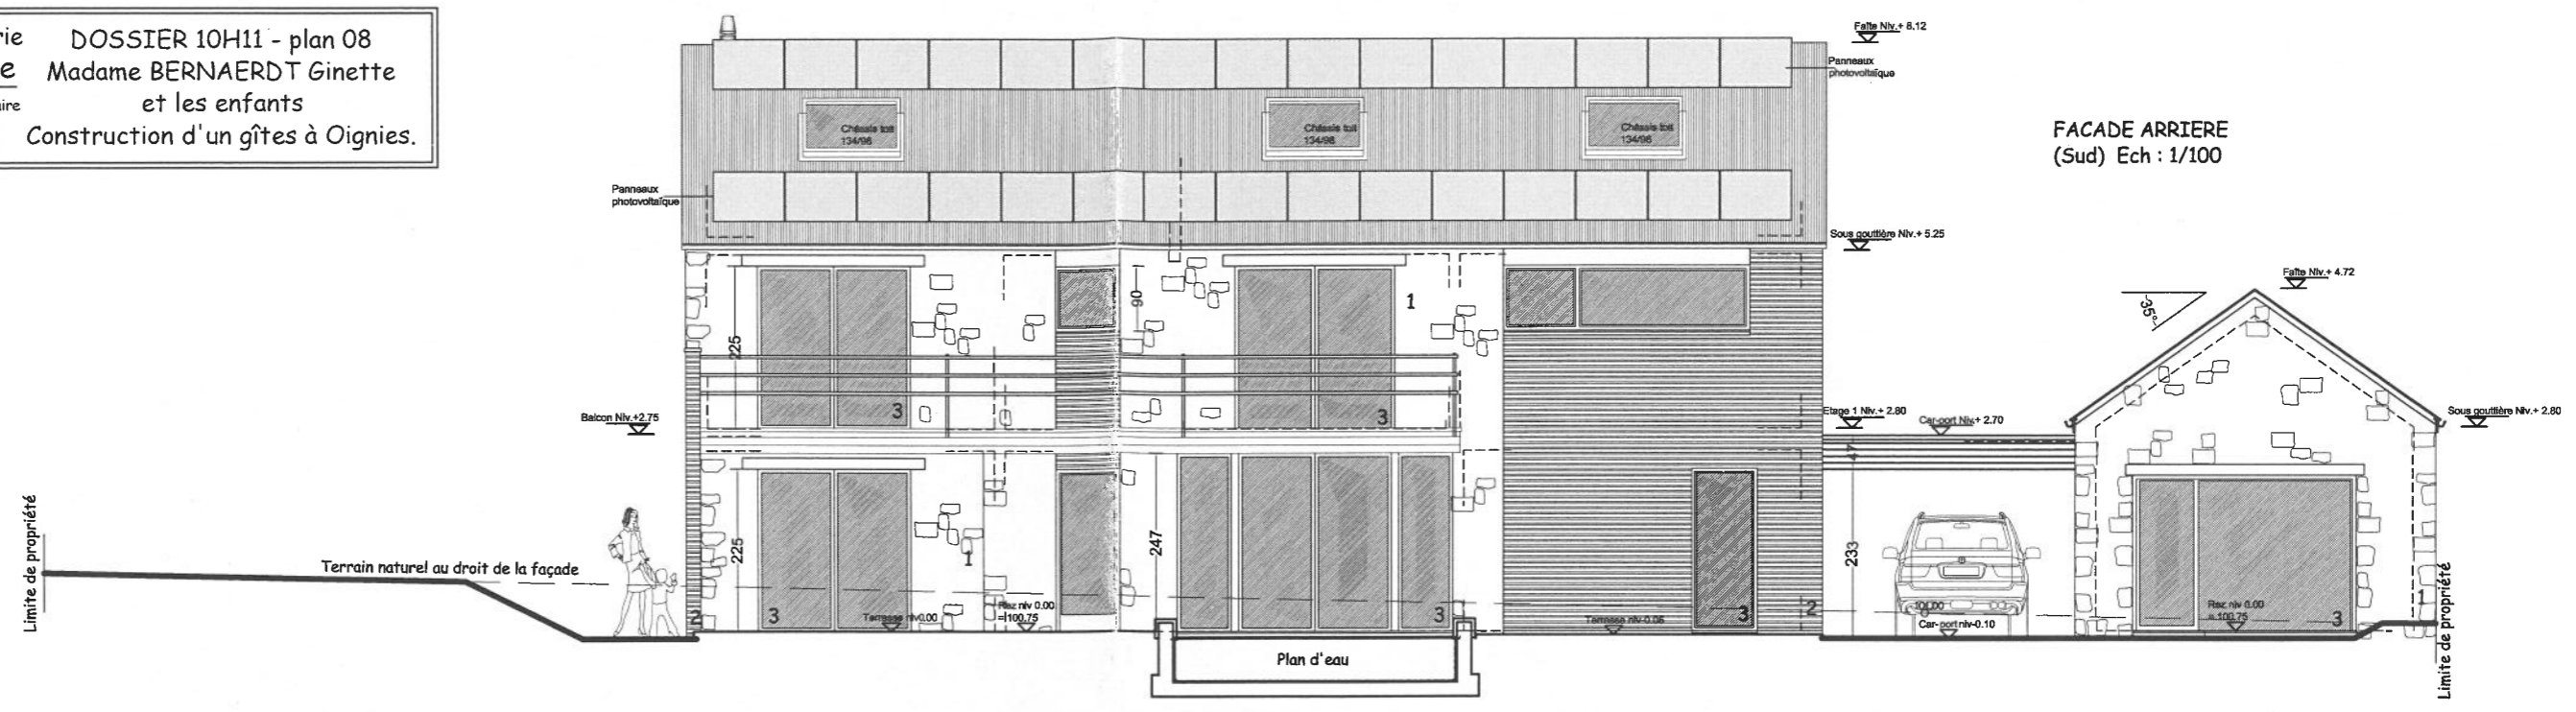

Houtain Valérie **Architecte** **DOSSIER 10H11 - plan 08**
 16, rue Eugène Defraire
 5670 TREIGNES
 Tél:060/39.01.76 **Madame BERNAERT Ginette**
et les enfants
Construction d'un gîtes à Oignies.

Av-Pr 1 le 04-09-2010
 Av-Pr 2 le 20-11-2010
 Av-Pr 3 le 20-02-2011
 P p Urb le 03-05-2011

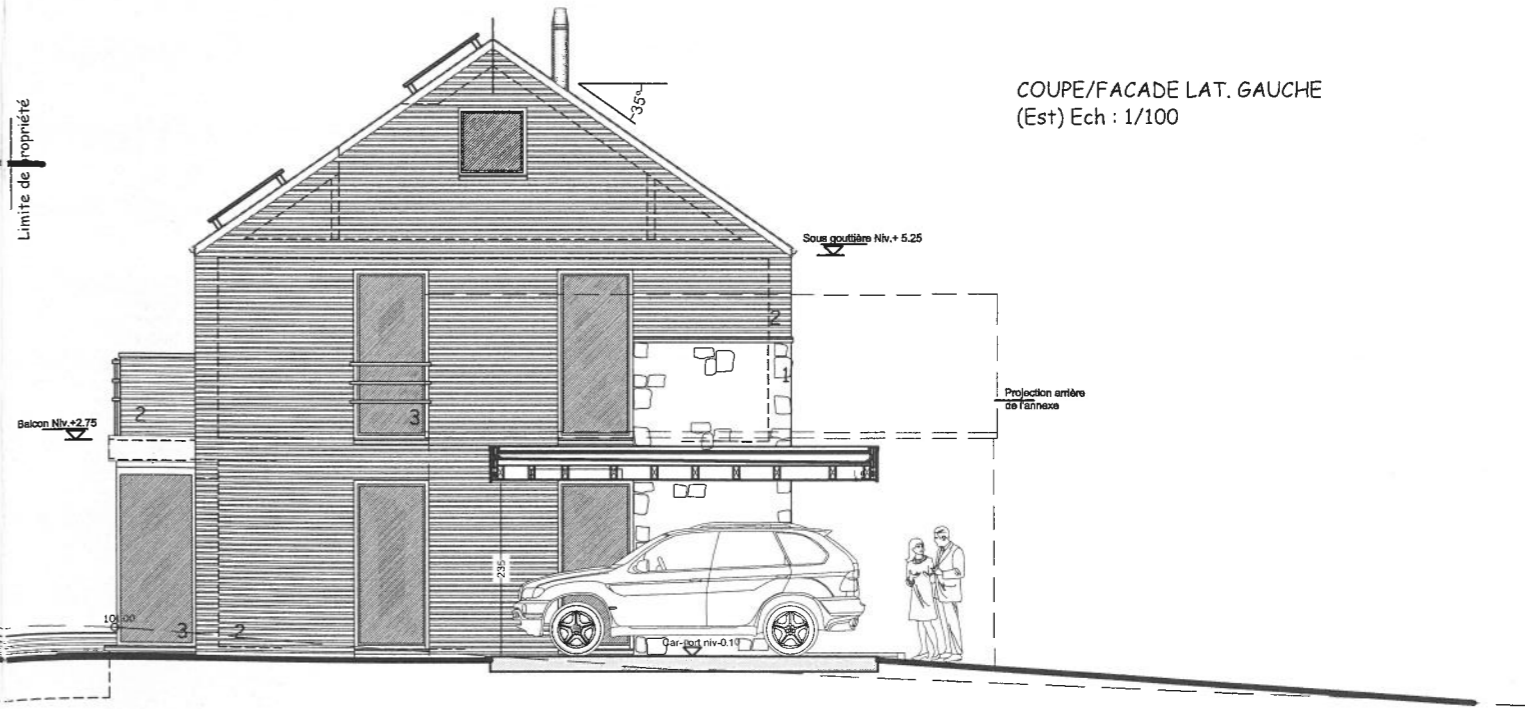


- LEGENDE DES MATERIAUX**
1. Parement en pierres reconstituées imitation schiste;
 2. Parement en bardage bois (cèdre de ton naturel);
 3. Menuiseries extérieures en Alu-bois de ton vert (RAL);
 4. Couverture de toiture en ardoises naturelles de ton noir-bleuté;
 5. Gardes-cops en inox brossé ton naturel.





Houtain Valérie DOSSIER 10H11 - plan 07
Architecte Madame BERNAERDT Ginette
 16, rue Eugène Defraire
 5670 TREIGNES
 Tél:060/39.01.76 Construction d'un gîtes à Oignies.

Av-Pr 1 le 04-09-2010
 Av-Pr 2 le 20-11-2010
 Av-Pr 3 le 20-02-2011
 P p Urb le 03-05-2011

FACADE AVANT (Nord) Ech : 1/100

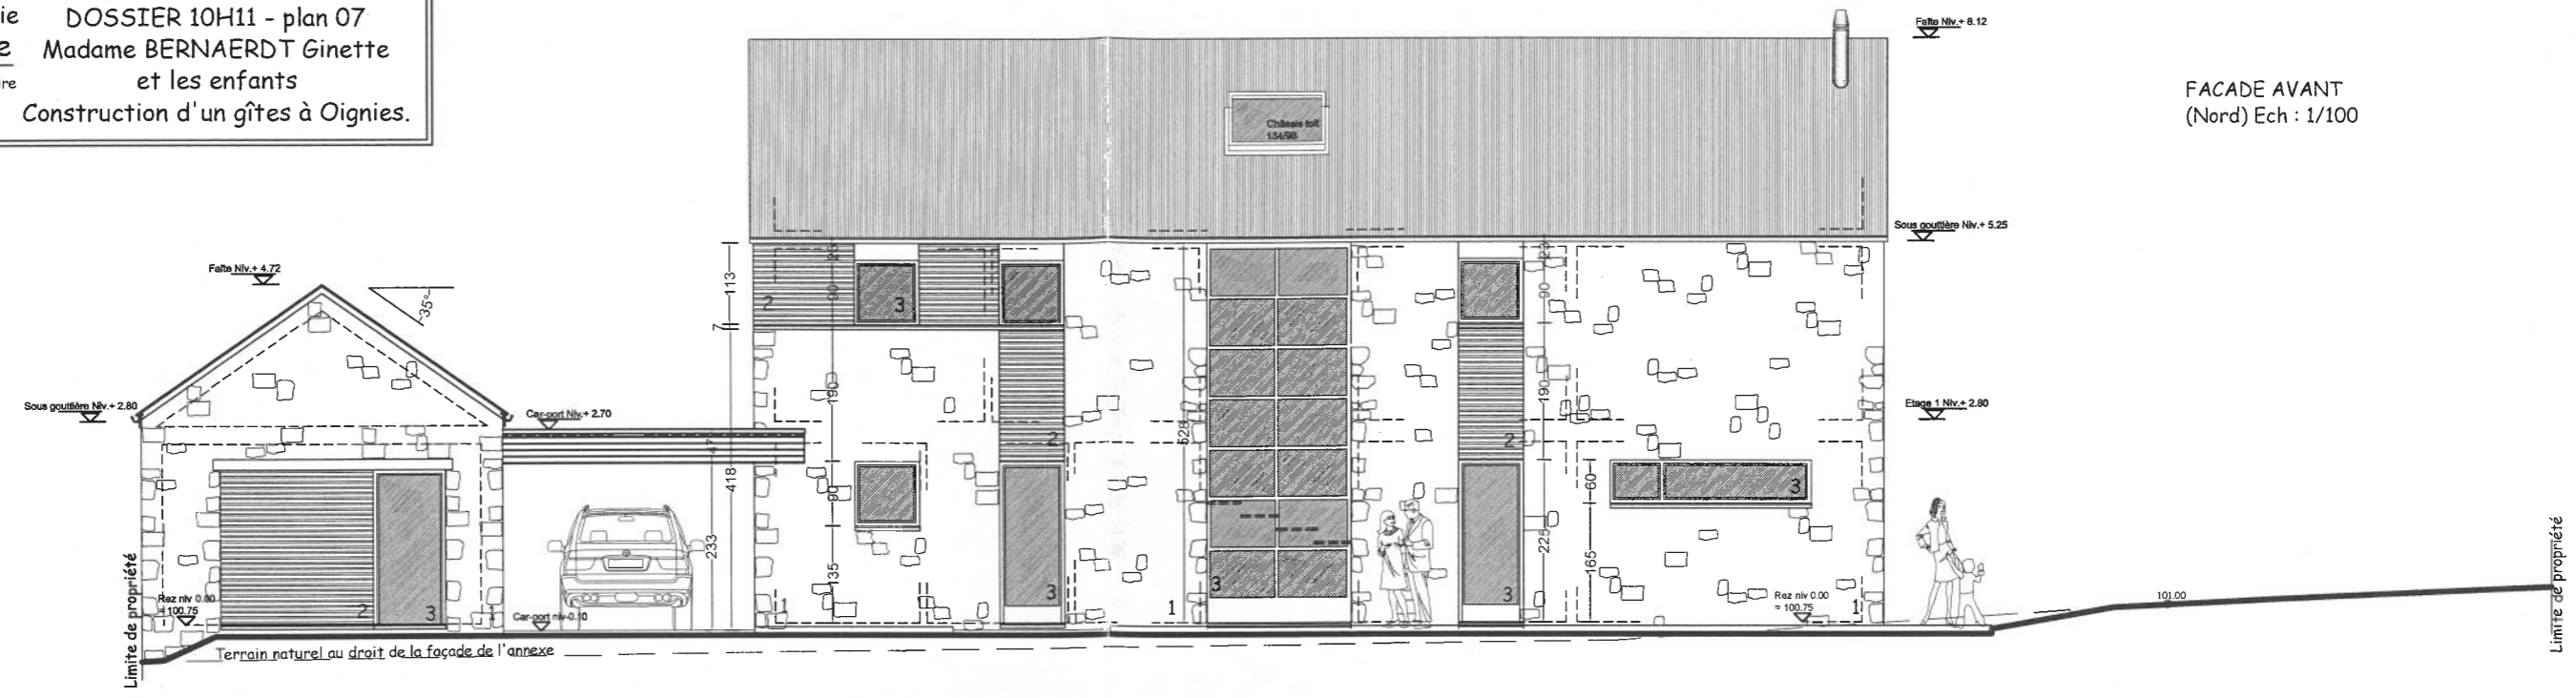


FACADE LAT. DROITE (Ouest) Ech : 1/100

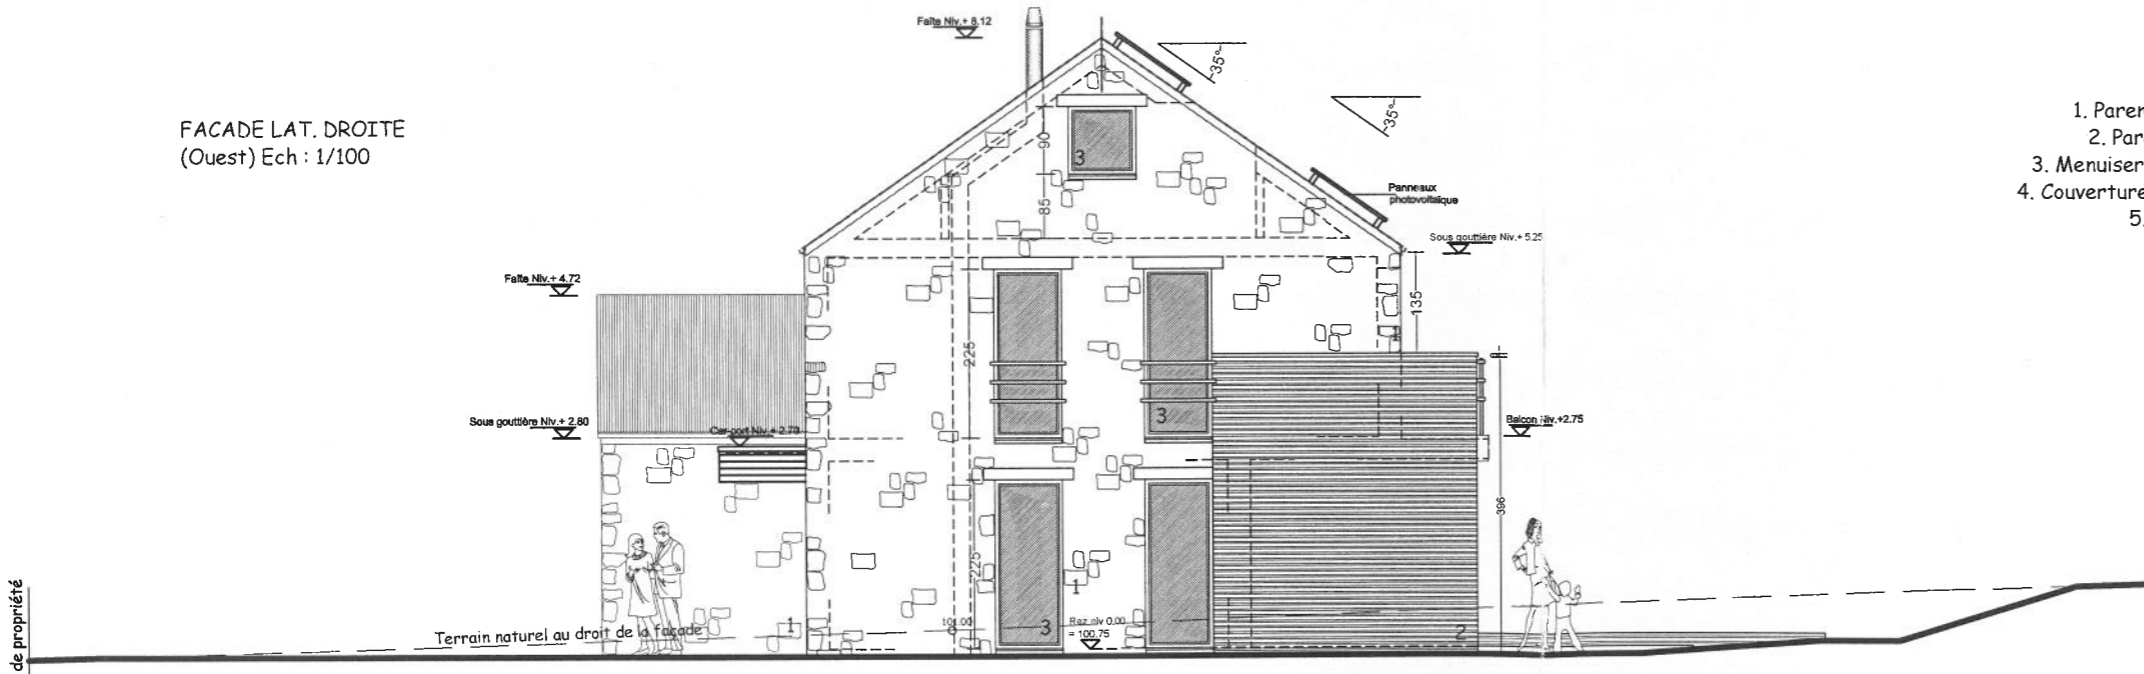

- LEGENDE DES MATERIAUX**
1. Parement en pierres reconstituées imitation schiste;
 2. Parement en bardage bois (cèdre de ton naturel);
 3. Menuiseries extérieures en Alu-bois de ton vert (RAL);
 4. Couverture de toiture en ardoises naturelles de ton noir-bleuté;
 5. Gardes-cops en inox brossé ton naturel.

COUPE AA SCHEMATIQUE Ech : 1/100

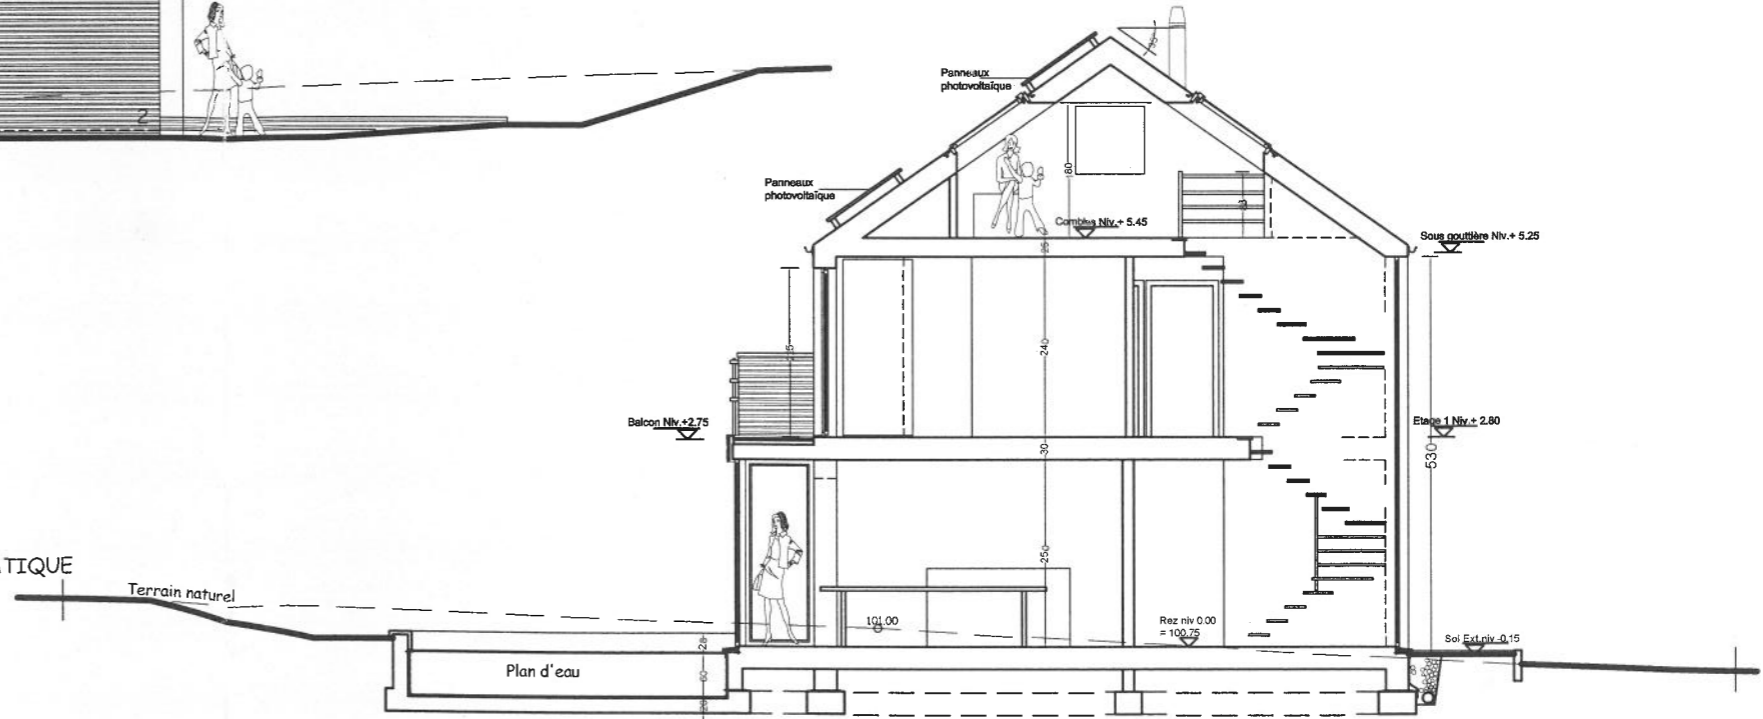

Av-Pr 1 le 04-09-2010
Av-Pr 2 le 20-11-2010
Av-Pr 3 le 20-02-2011
P p Urb le 03-05-2011

26A84Ca

673c
Propriété de
S. LAFONTAINE

682c2
Propriété de
LEGAYE M.-J.

Propriété de
Mme BERNAERDT G.
et les enfants
35, Rue du Fir à
5670 OIGNIES

681b




675m
Propriété
de
DUCK R.

Objet de la
demande

682n
Propriété de
LECLERQZ E.

651p
Propriété de
BELWART M.

651a/2
Propriété de
la Commu

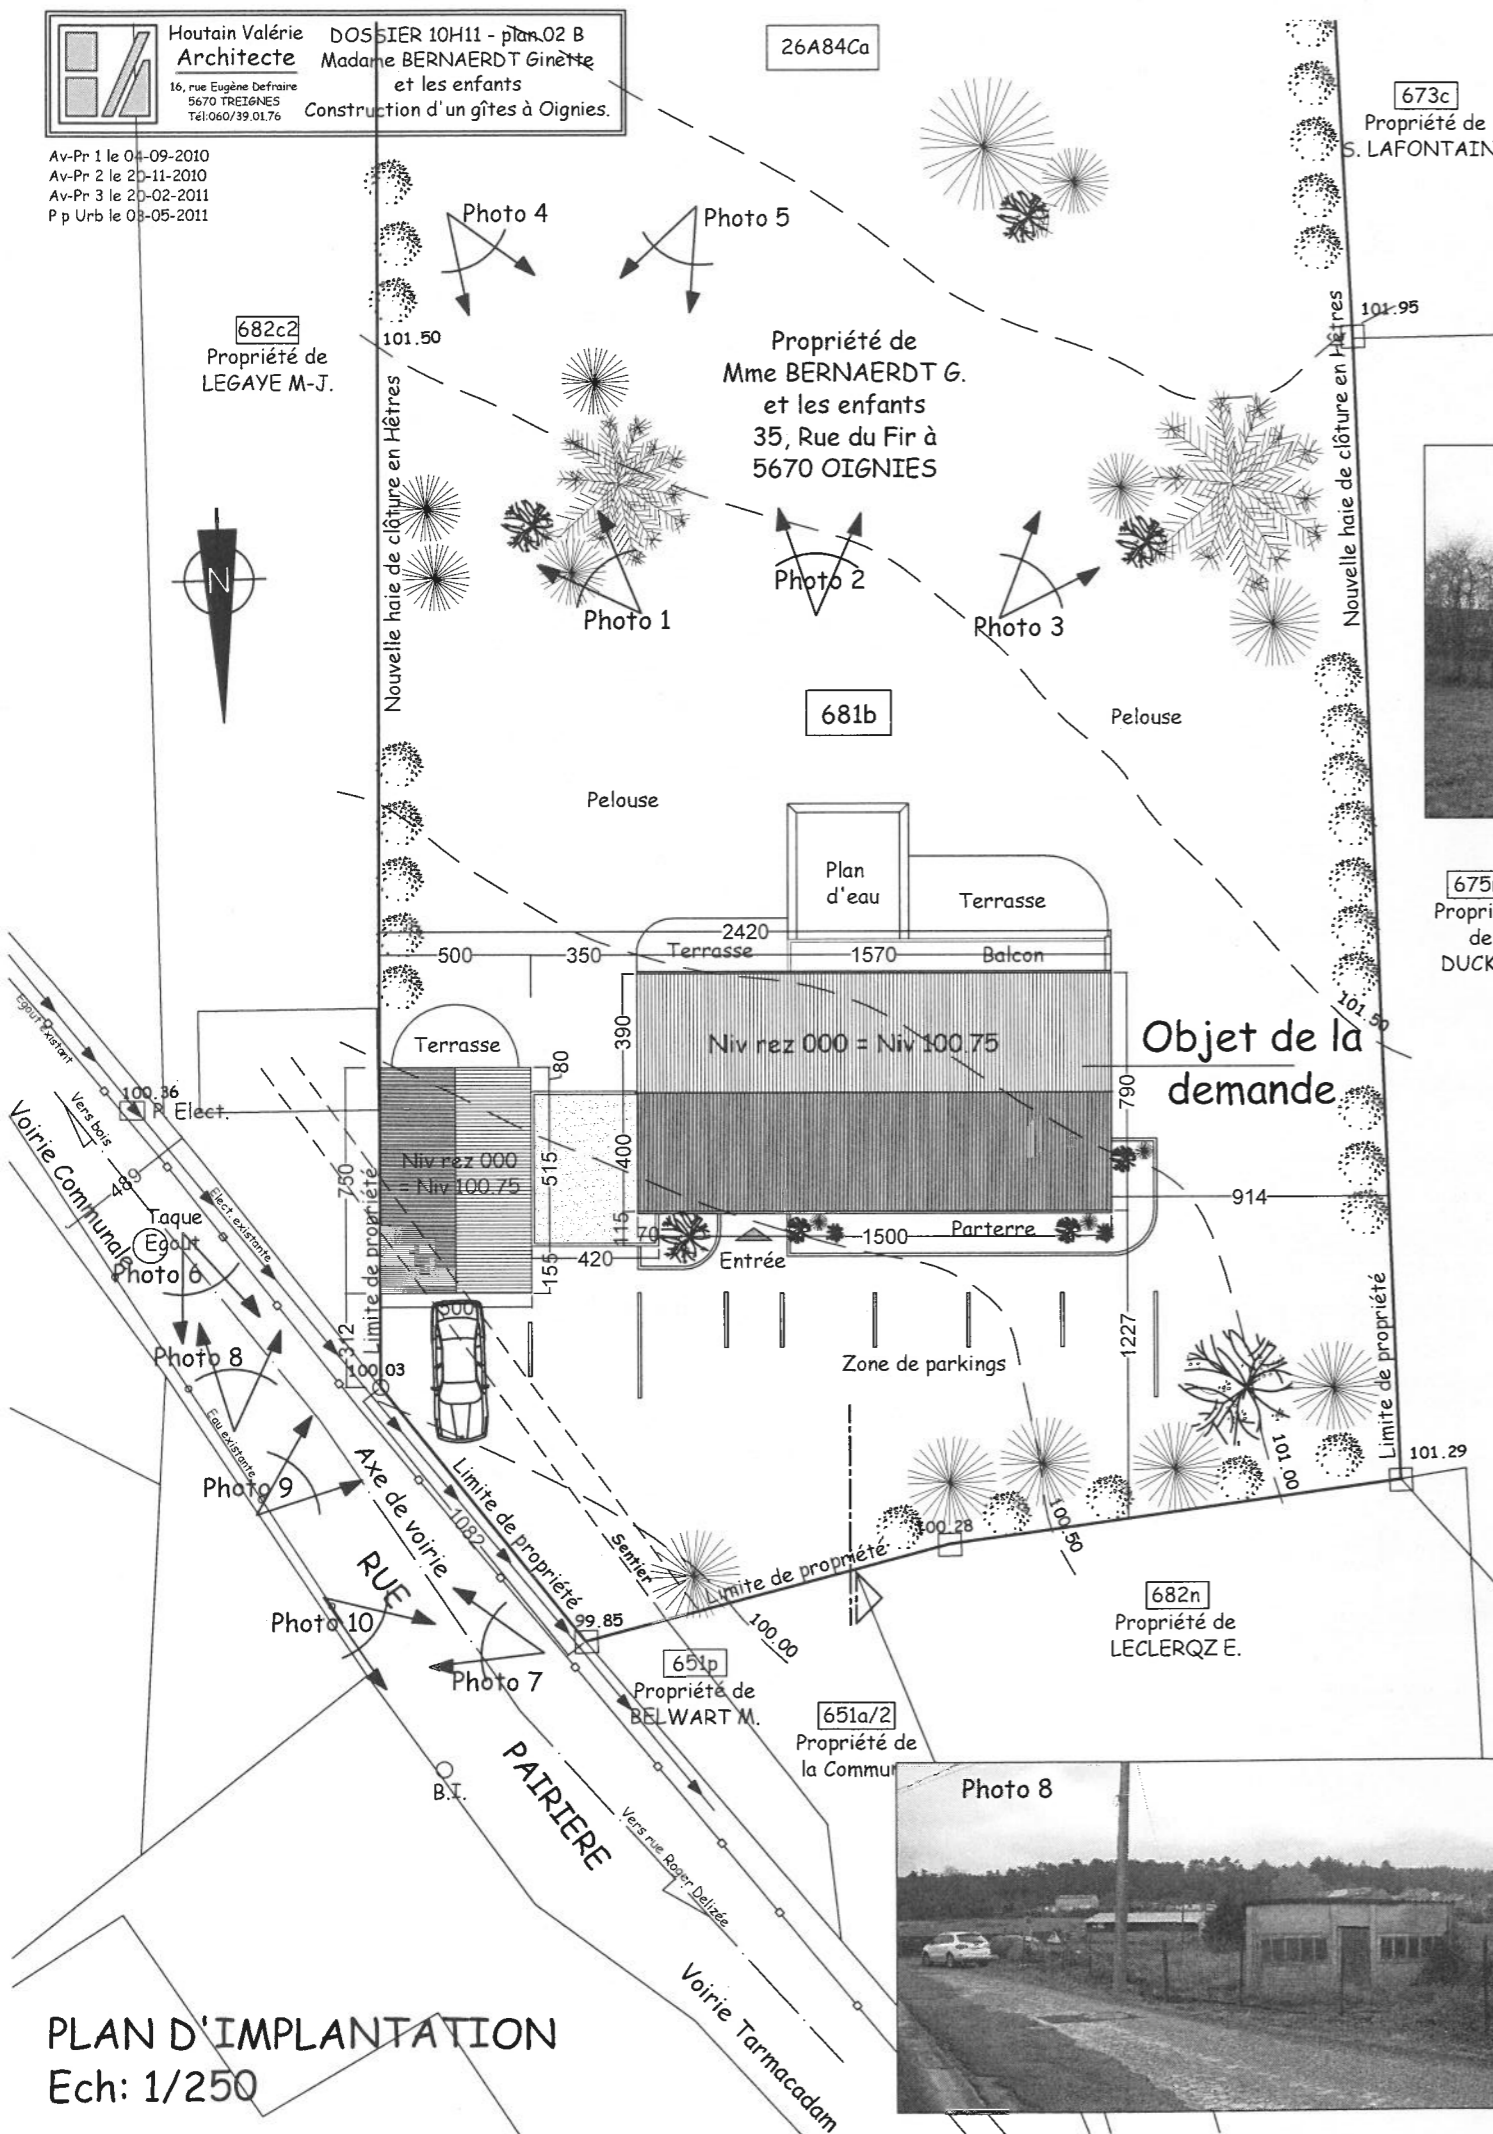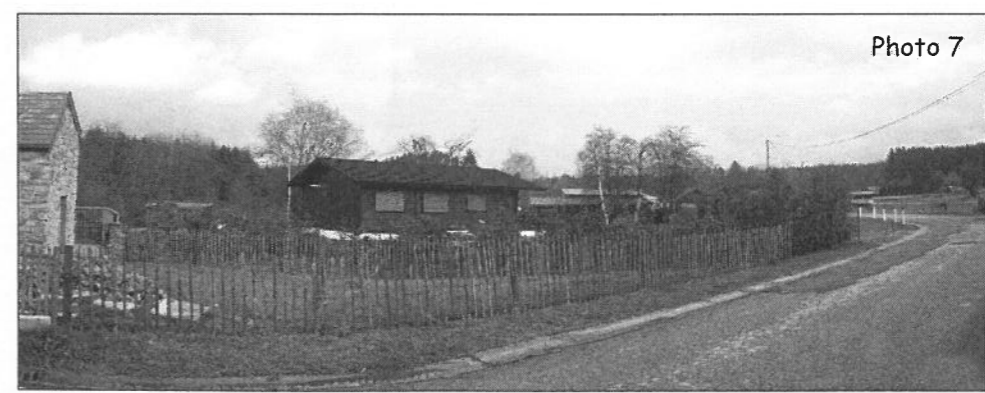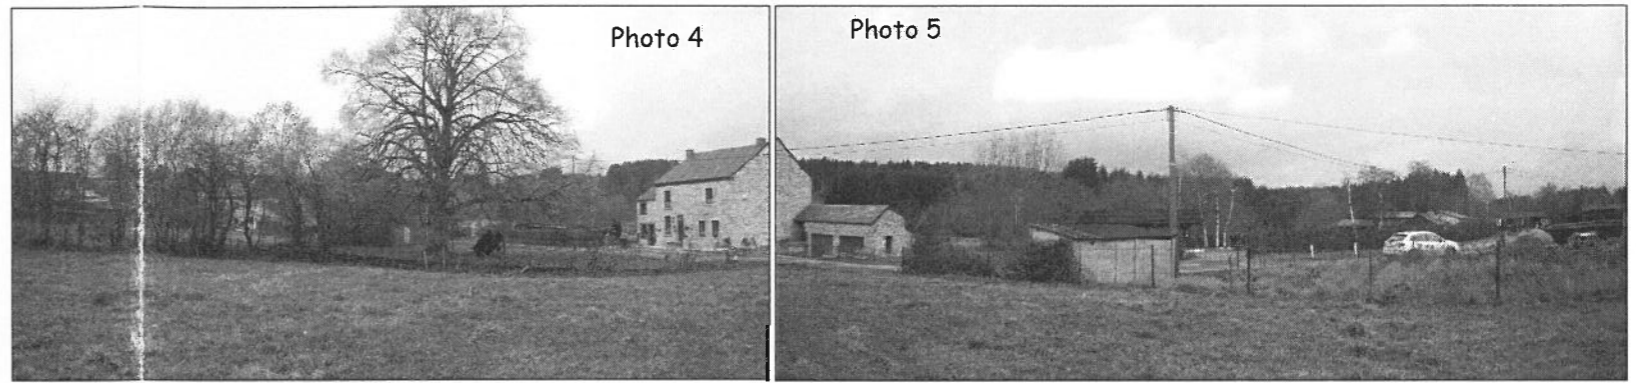





Houtain Valérie
Architecte
16, rue Eugène Defraire
5670 TREIGNES
Tél:060/39.01.76

DOSSIER 10H11 - plan 01
Madame BERNAERDT Ginette
et les enfants
Construction d'un gîtes à Oignies.

Av-Pr 1 le 04-09-2010
Av-Pr 2 le 20-11-2010
Av-Pr 3 le 20-02-2011
P p Urb le 03-05-2011

EXTRAIT DU PLAN CADASTRAL - Ech 1/1250

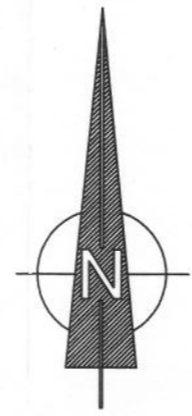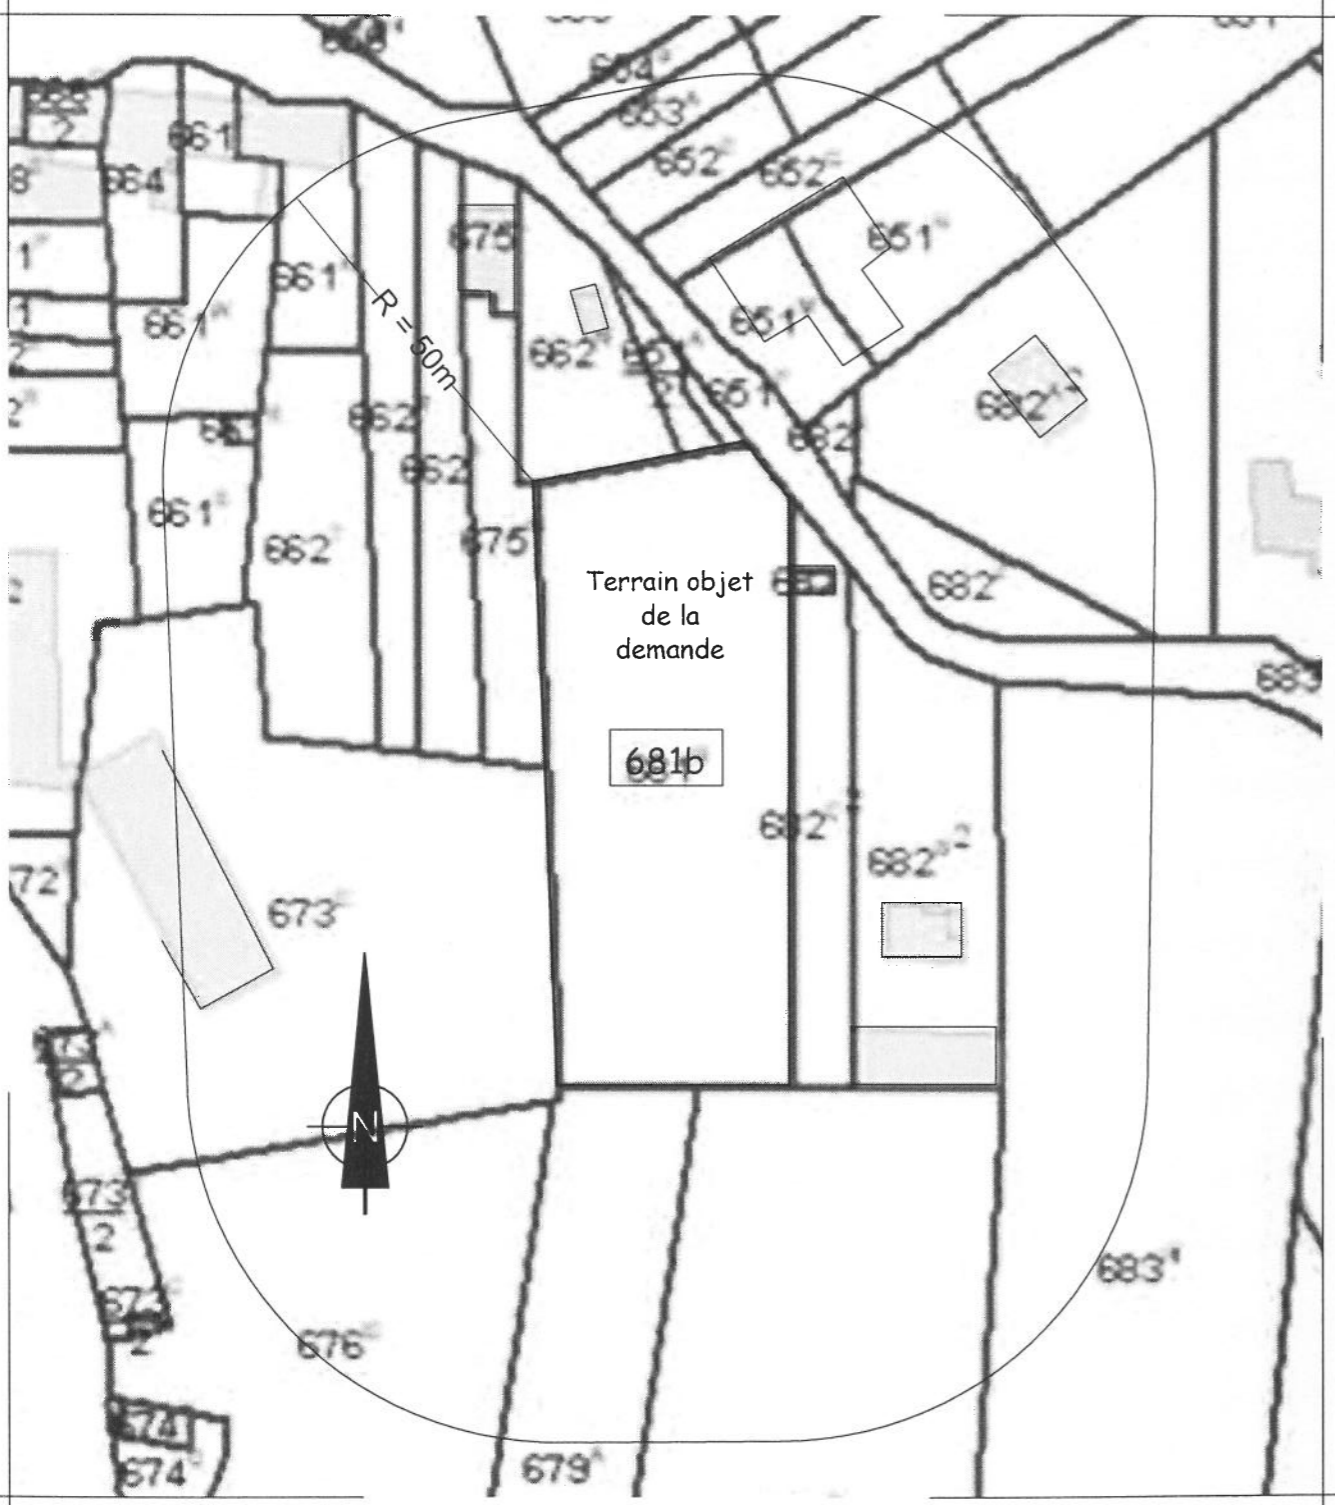

VUE AERIENNE



PLAN DE SITUATION - Ech 1-10 000

