



Hourtain Valérie
Architecte
16, rue Eugène Defraire
5670 TRÉLIGNES
Tél:0607/39.01.76

DOSSIER 10H11 - plan 06
Madame BERNAERDT Ginette
et les enfants
Construction d'un gîtes à Oignies.


Av-Pr 1 le 04-09-2010
Av-Pr 2 le 20-11-2010
Av-Pr 3 le 20-02-2011
P p Urb le 03-05-2011

LEGENDE INCENDIE:

- Boitier brise vitre (bouton poussoir)
- Extincteur 6kg
- Eclairage de secours
- Détecteur de fumée

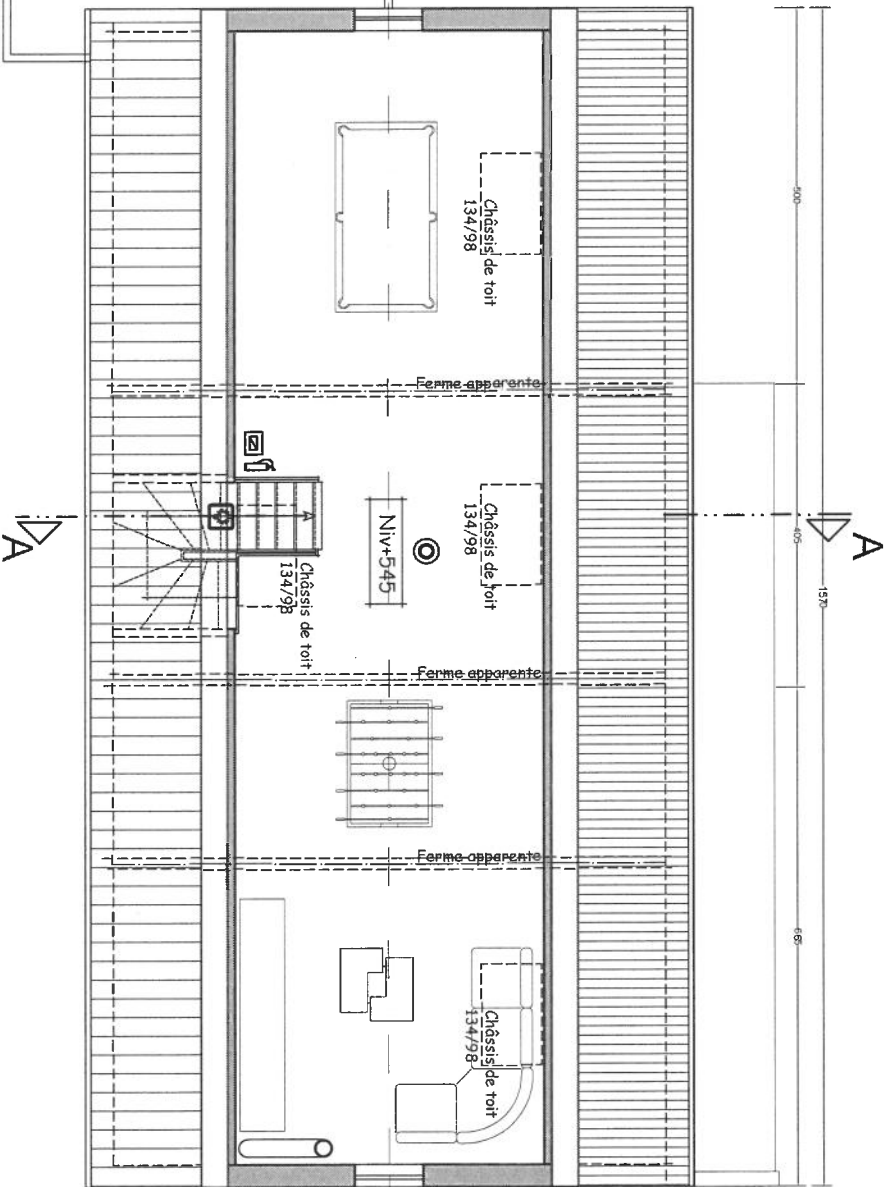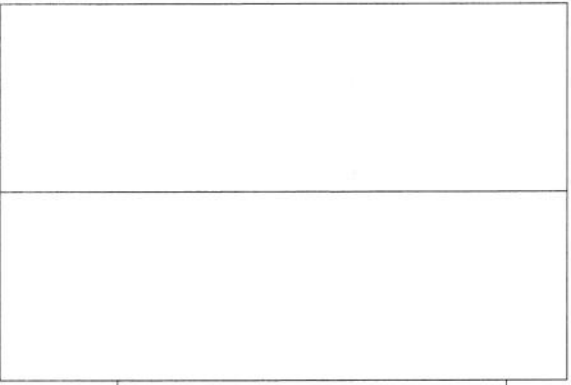

VUE EN PLAN
COMBLES AMENAGES Ech : 1/100

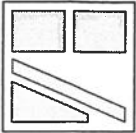
 





Houtain Valérie DOSSIER 10H11 - plan 04
 Architecte Madame BERNARDT Ginette
 et les enfants
 16, rue Eugène Defraire
 5670 TRÉLÉANES
 Tél:060/39.01.76
 Construction d'un gîtes à Oignies.

Av-Pr-1 le 04-09-2010
 Av-Pr-2 le 20-11-2010
 Av-Pr-3 le 20-02-2011
 P p Urb le 03-05-2011

VUE EN PLAN REZ-DE-CHAUSSEE
 Ech : 1/100



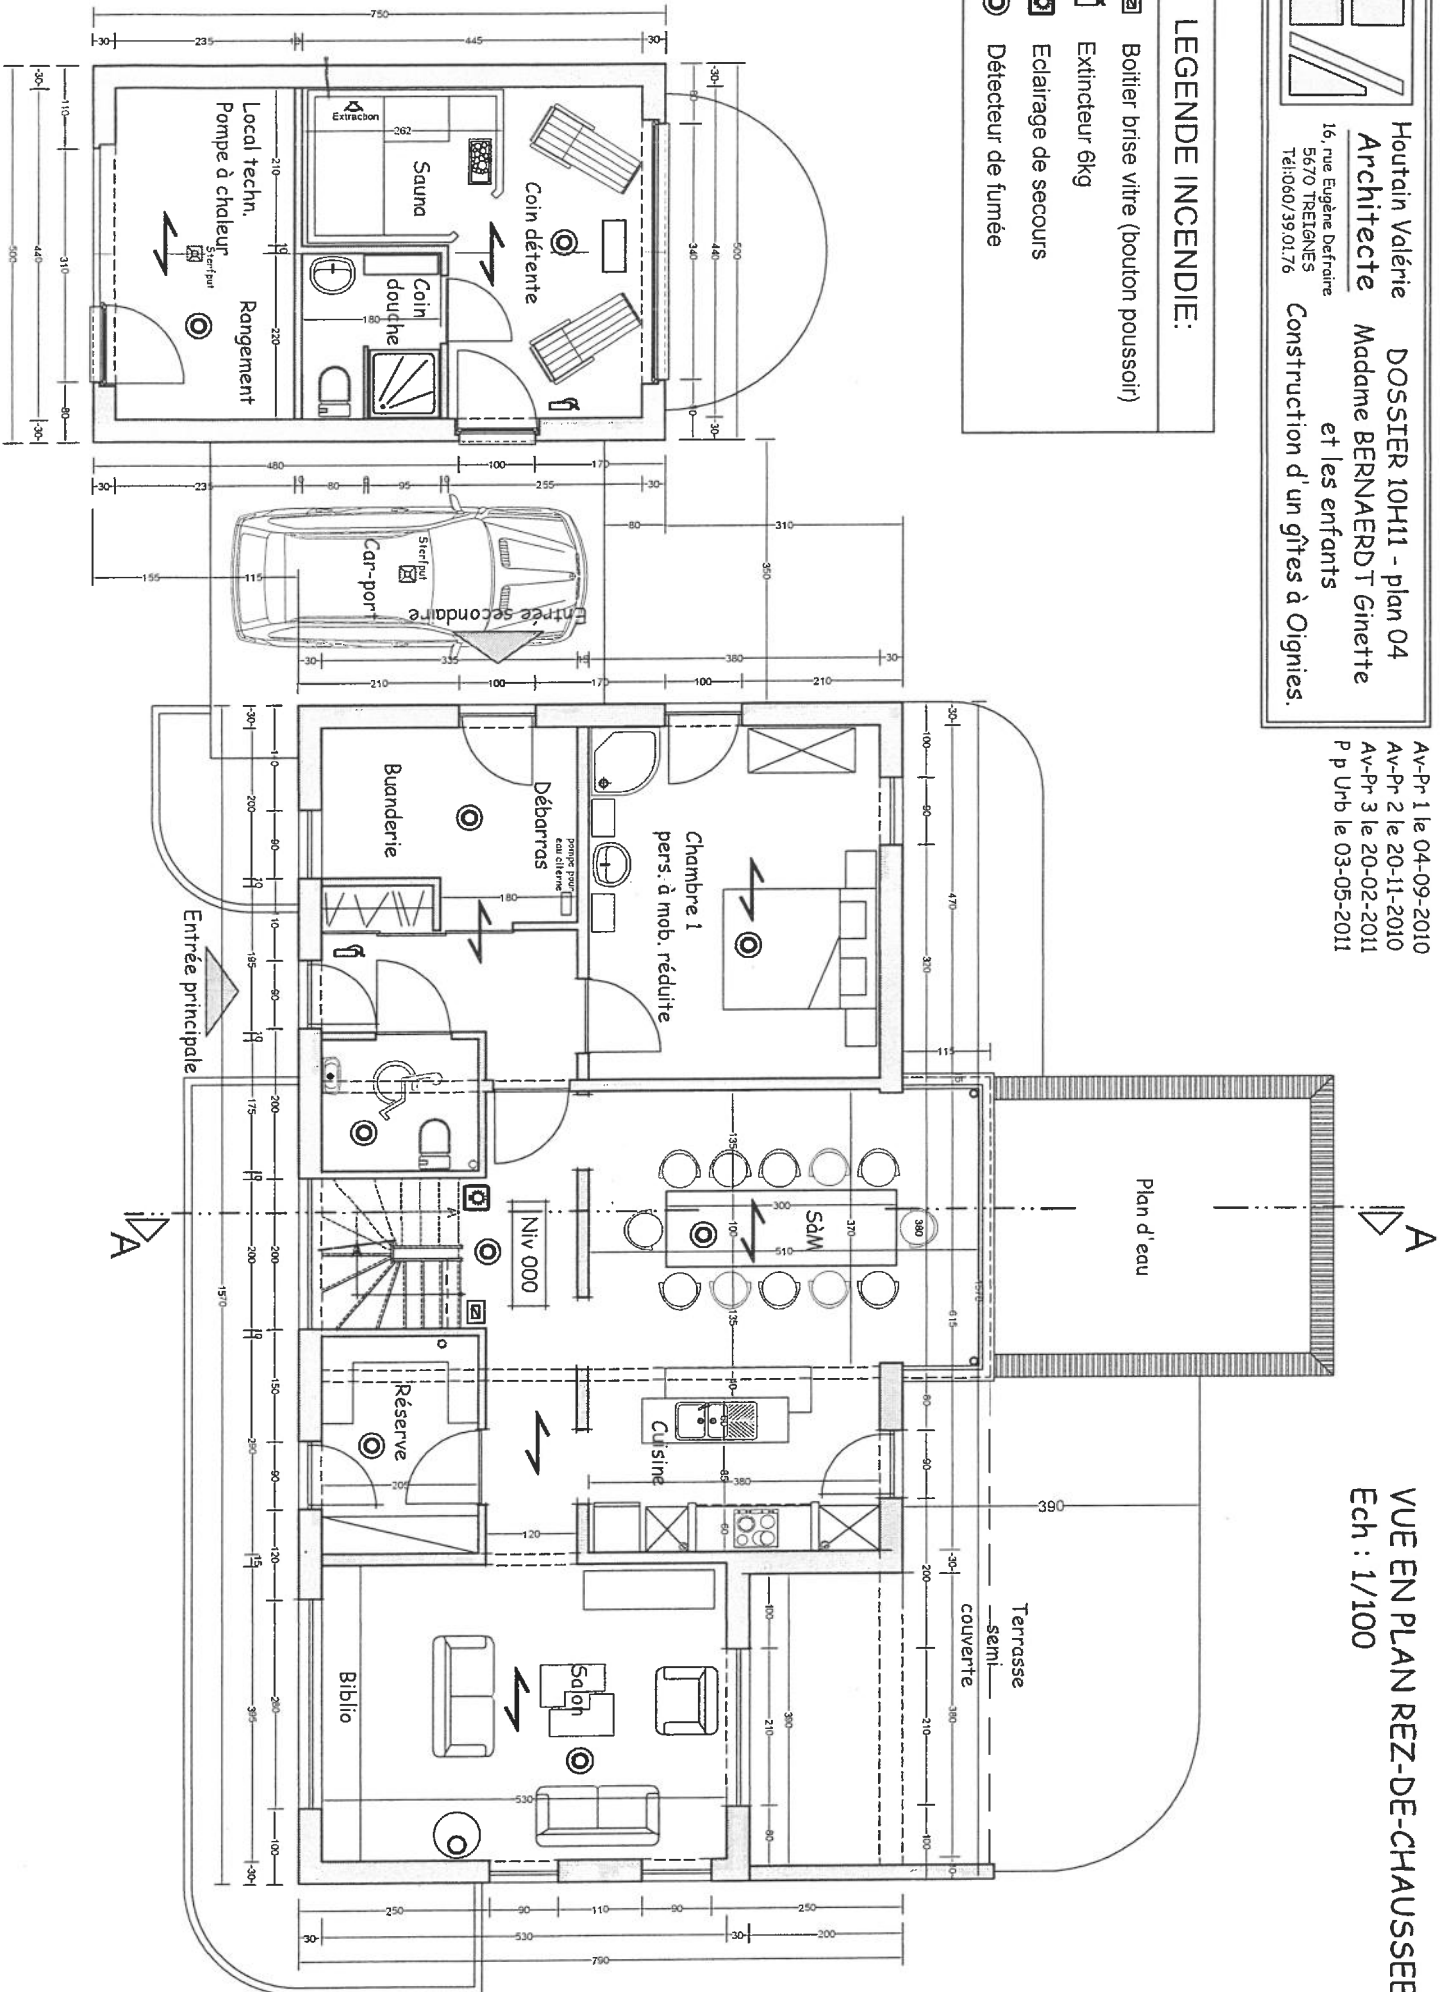

LEGENDE INCENDIE:

-  Boitier brise vitre (bouton poussoir)
-  Extincteur 6kg
-  Eclairage de secours
-  Détecteur de fumée





 107, rue Eugène Derfaine
GENIE CIVIL
 et les enfants
 Construction d'un gîtes à Oignies.


Hourtain Valérie **DOSSIER 10H11 - plan 05**
 Architecte Madame **BERNAERD T Gimette**

-  Boitier brise vitre (bouton poussoir)
-  Extincteur 6kg
-  Eclairage de secours
-  Détecteur de fumée

Av-Pr 1 le 04-09-2010
 Av-Pr 2 le 20-11-2010
 Av-Pr 3 le 20-02-2011
 P p Urb le 03-05-2011

VUE EN PLAN ETAGE 1
 Ech : 1/100

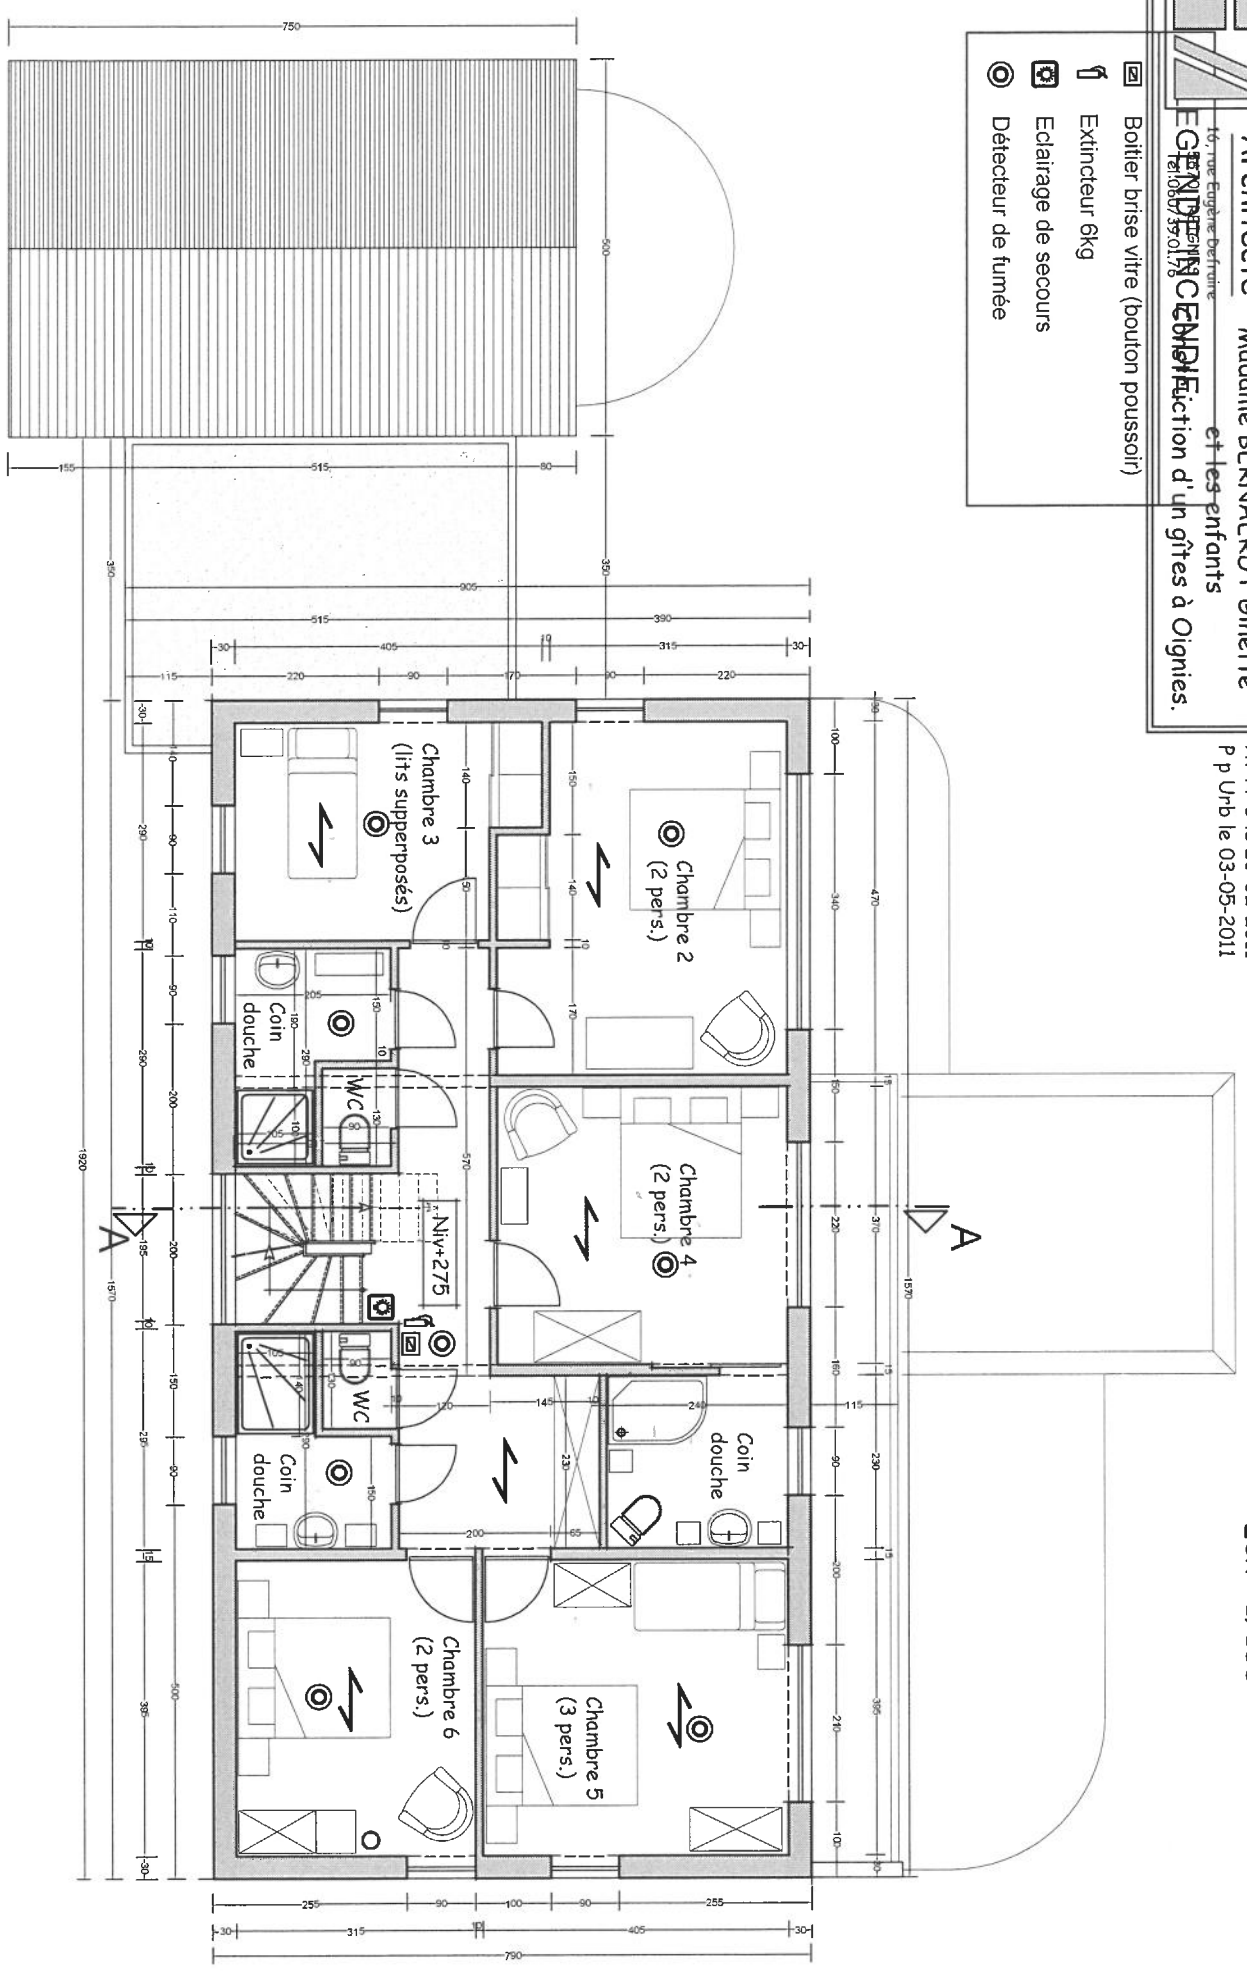

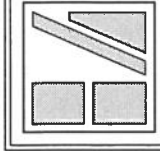


Houtain Valérie
Architecte
 16, rue Eugène Defraire
 5670 TREGNIES
 Tél: 060/39.01.76


Av-Pr 1 le 04-09-2010
 Av-Pr 2 le 20-11-2010
 Av-Pr 3 le 20-02-2011
 P p Urb le 03-05-2011

Madame BERNARDT Ginette
 et les enfants
 Construction d'un gîtes à Oignies.

VUE EN PLAN FONDATIONS - EGOUTAGE - Ech : 1/100

Remarques concernant l'égoûtage
 Toutes les canalisations enterrées sont à charge du lot gros oeuvre.
 Toutes les canalisations intérieures au bâtiment
 (suspendues, en sous-sol ou encastrées dans la maçonnerie),
 sont à charge du lot sanitaire.

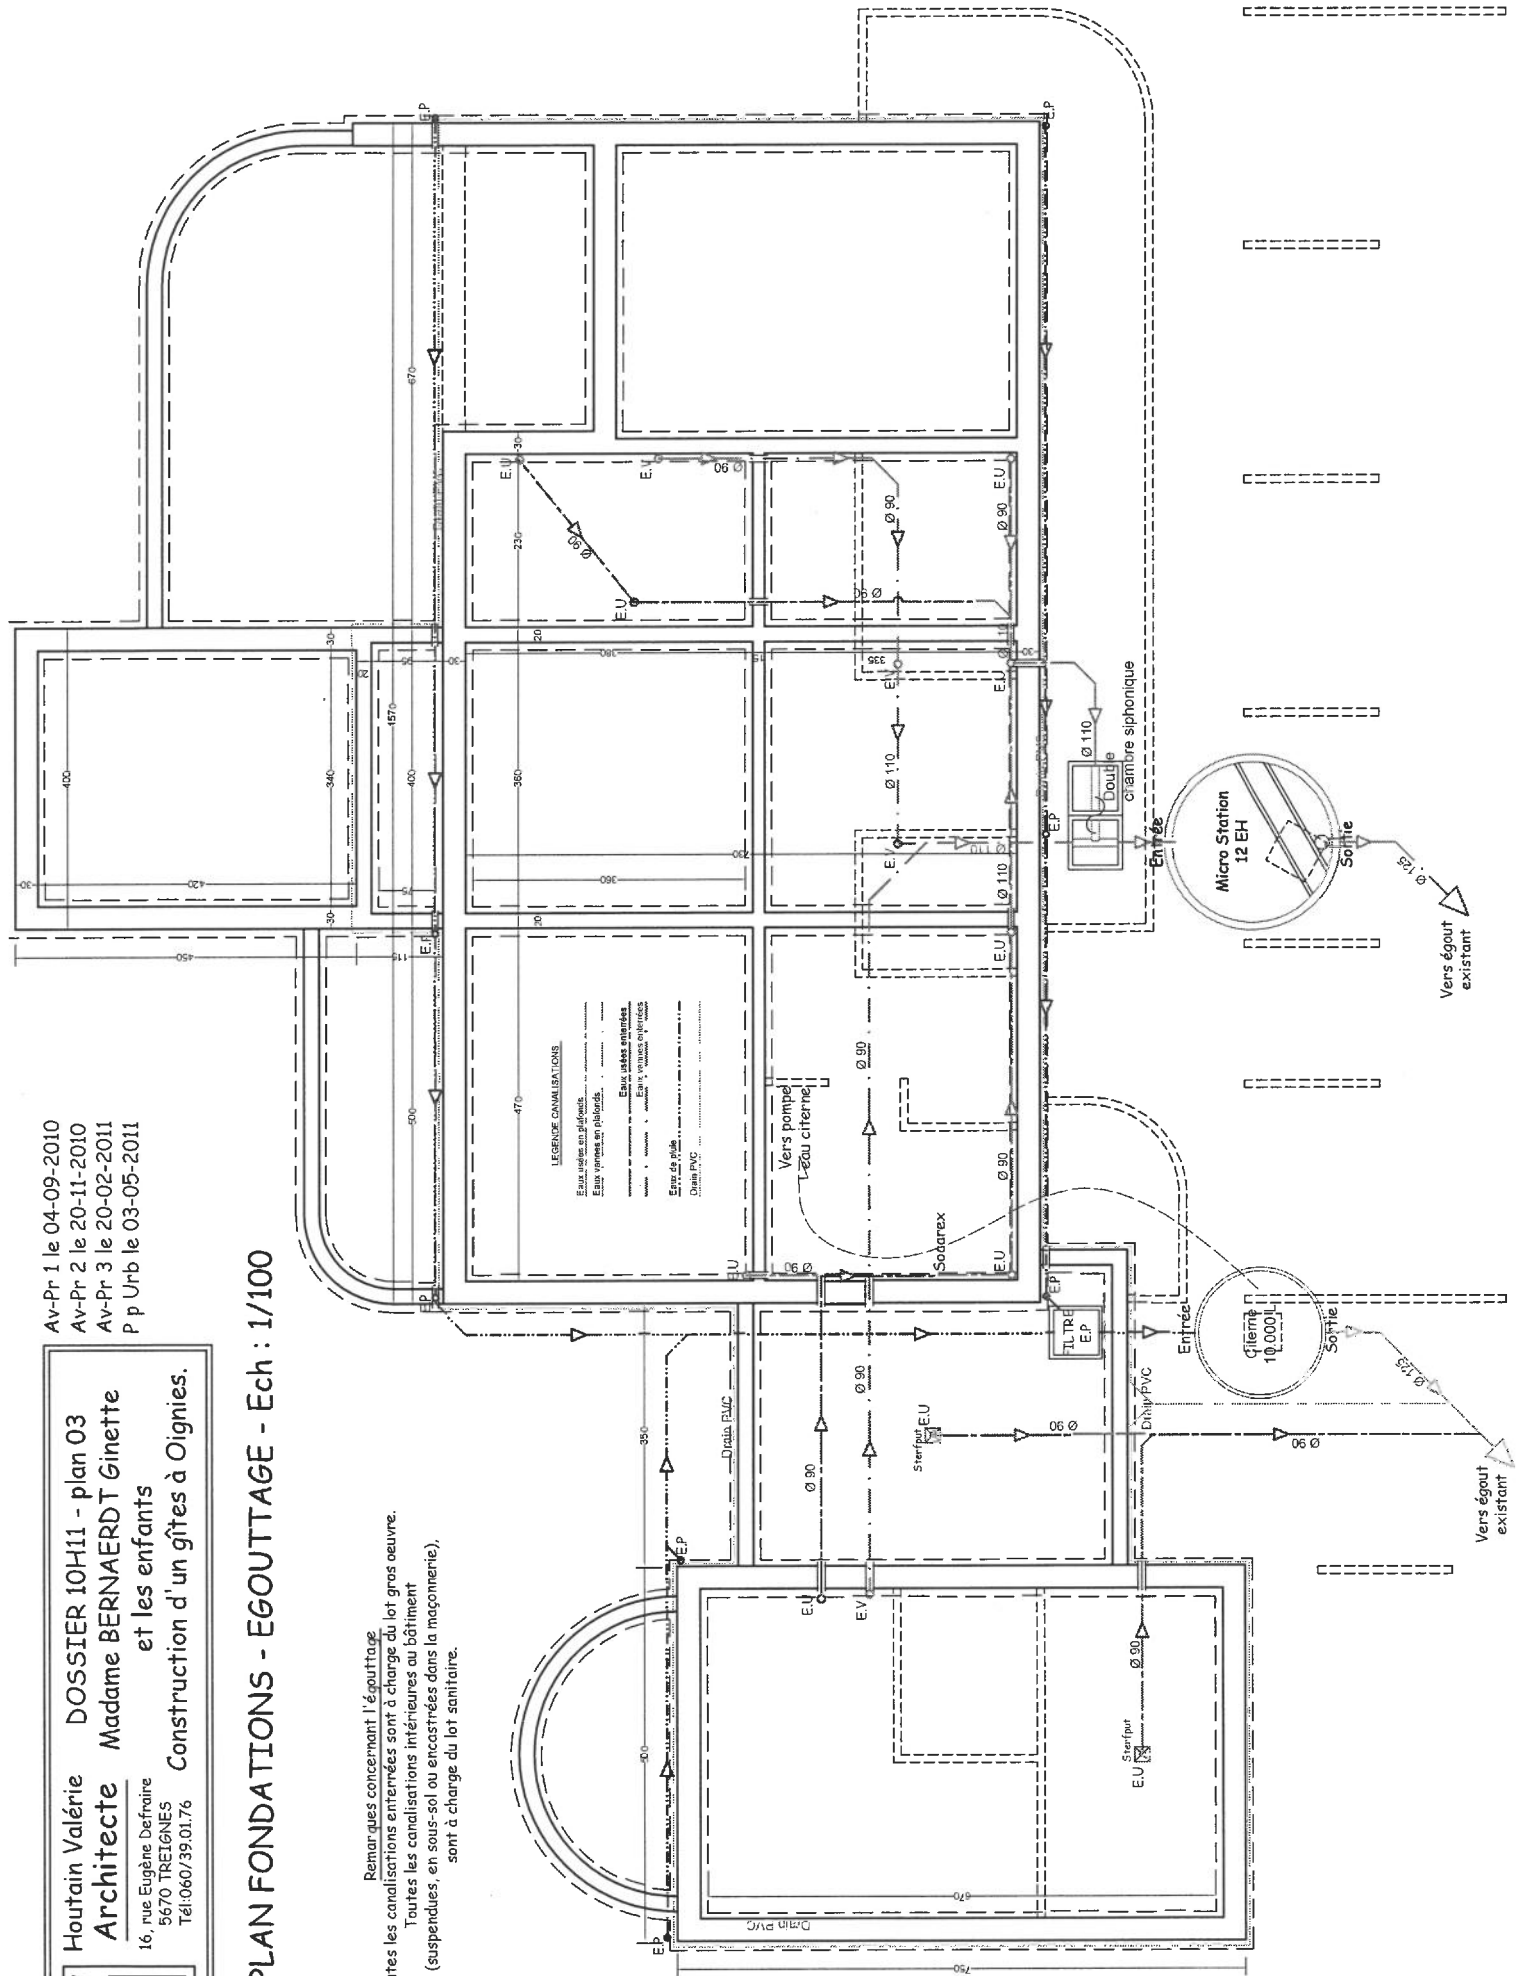

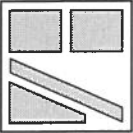

Houtain Valérie
Architecte
16, rue Eugène Desnoire
5670 TRETIGNES
Tél: 060/39.01.76

DOSSIER 10H11 - plan 09
Madame BERNAERDT Ginette
et les enfants
Construction d'un gîtes à Oignies.

Av-Pr 1 le 04-09-2010
Av-Pr 2 le 20-11-2010
Av-Pr 3 le 20-02-2011
P p Urb le 03-05-2011

PERSPECTIVES EXTERIEURES

