


Génimont

CRÉÉ LE
24 avril 2026

DÉTAILS
Surface totale : 205.21 m²
Surface habitable : 169.93 m²
Étages : 4
Pièces : 20

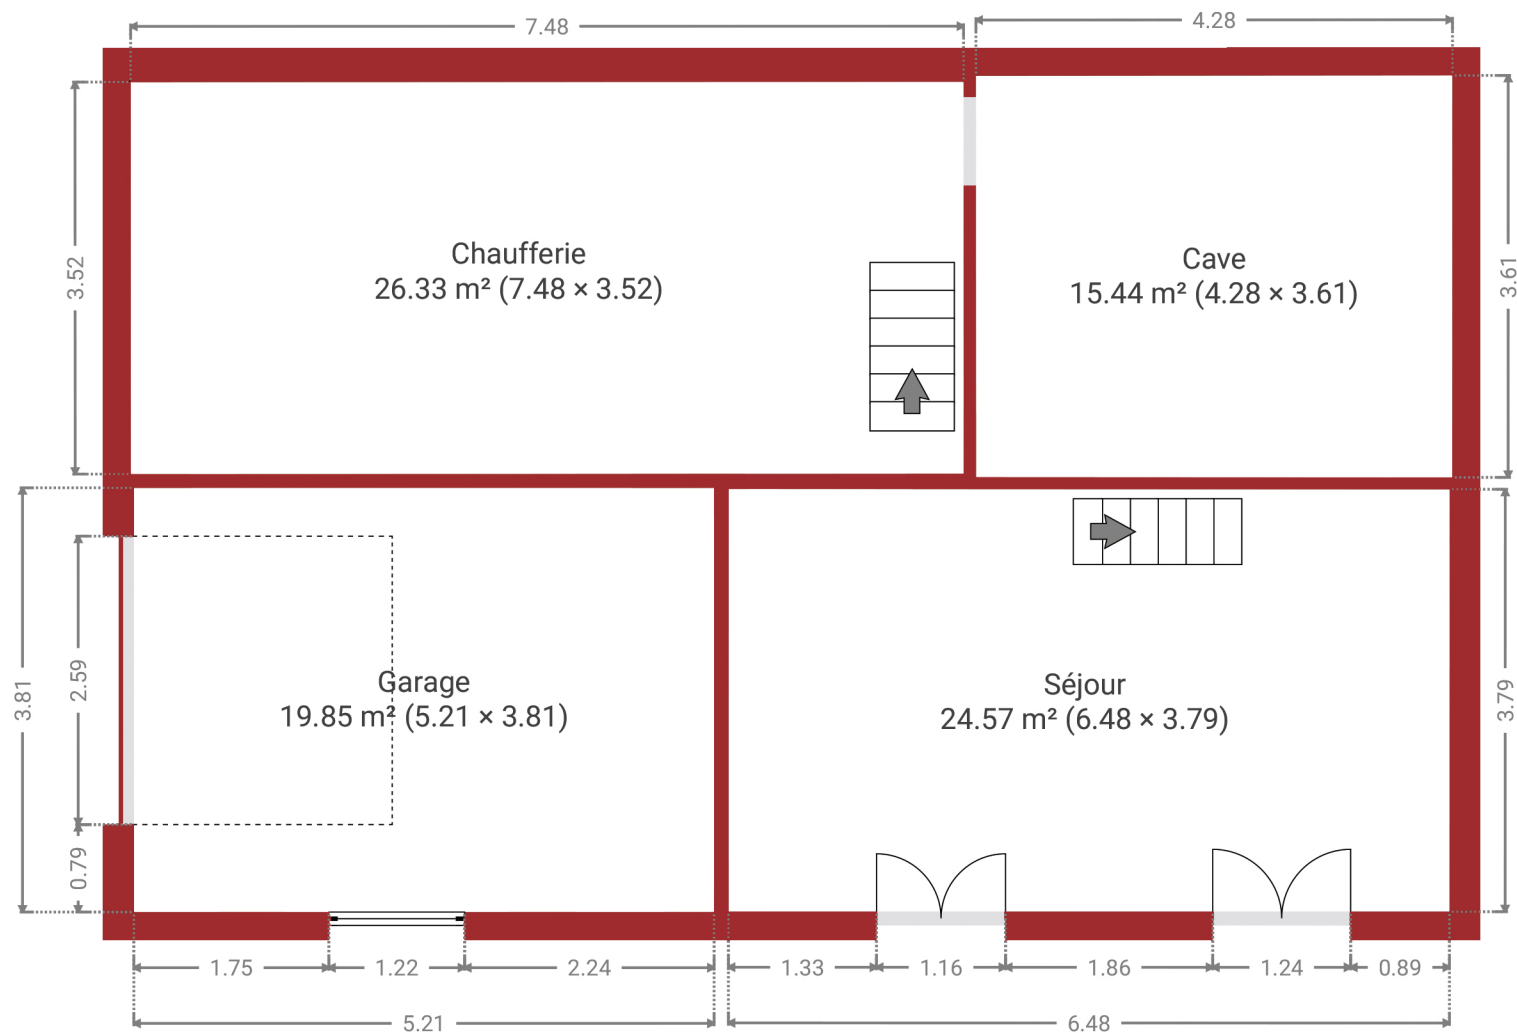

Document soumis à titre indicatif et non contractuel.

