

▼ Rez-de-chaussée

SURFACE TOTALE : 48.35 m² • SURFACE HABITABLE : 48.35 m² • PIÈCES : 6

Génimont

CRÉÉ LE

24 avril 2026


DÉTAILS

Surface totale : 205.21 m²

Surface habitable : 169.93 m²

Étages : 4

Pièces : 20

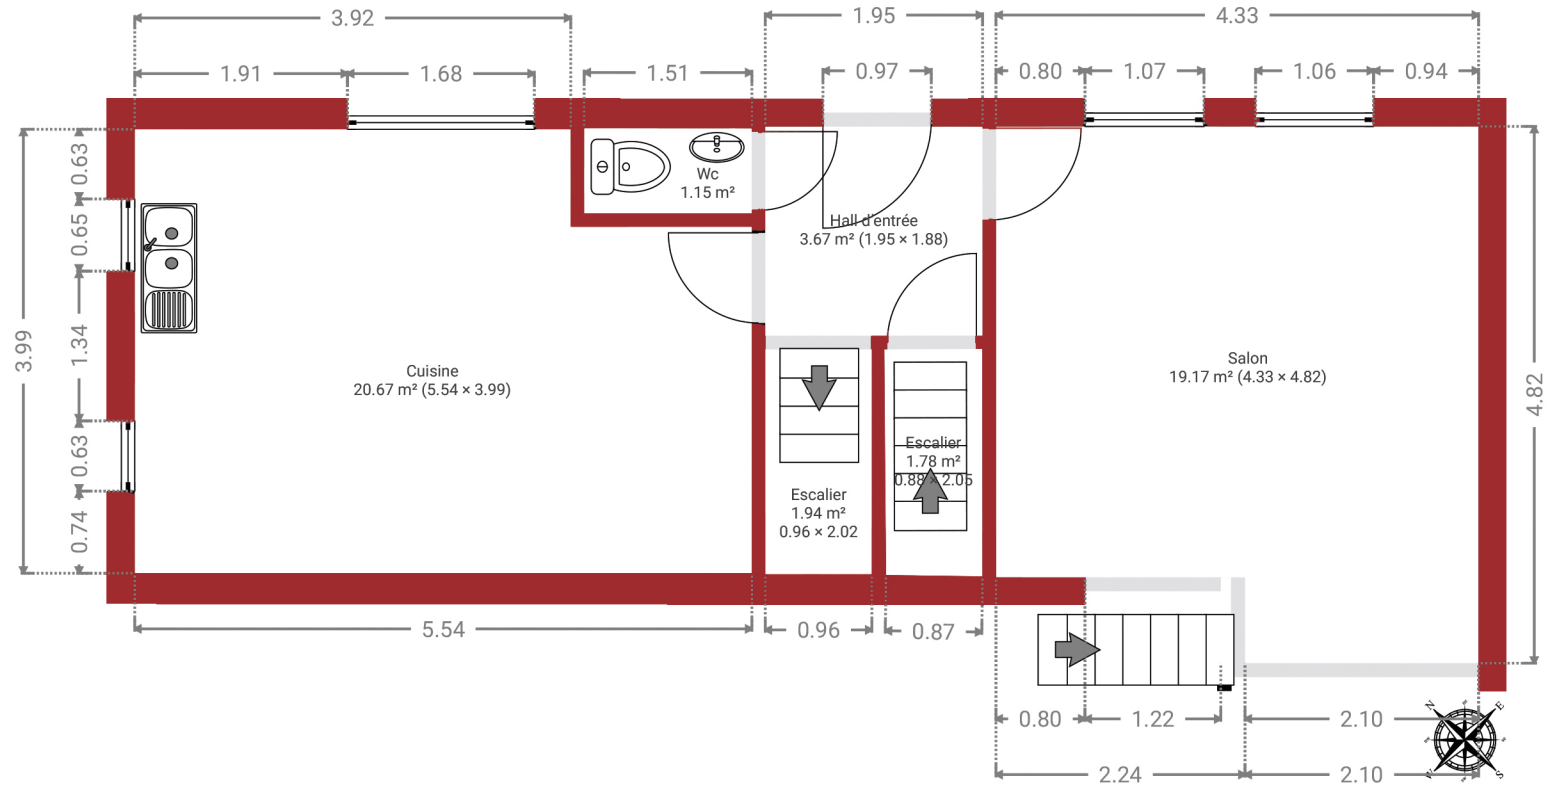

Les Viviers
IMMOBILIER

Document soumis à titre indicatif et non contractuel.

0.0 0.5 1.0 1.5 2.0 2.5m
1:68