

## ▼ 1er étage

SURFACE TOTALE : 47.59 m<sup>2</sup> • SURFACE HABITABLE : 47.59 m<sup>2</sup> • PIÈCES : 5

### Génimont

CRÉÉ LE

24 avril 2026


### DÉTAILS

Surface totale : 205.21 m<sup>2</sup>

Surface habitable : 169.93 m<sup>2</sup>

Étages : 4

Pièces : 20

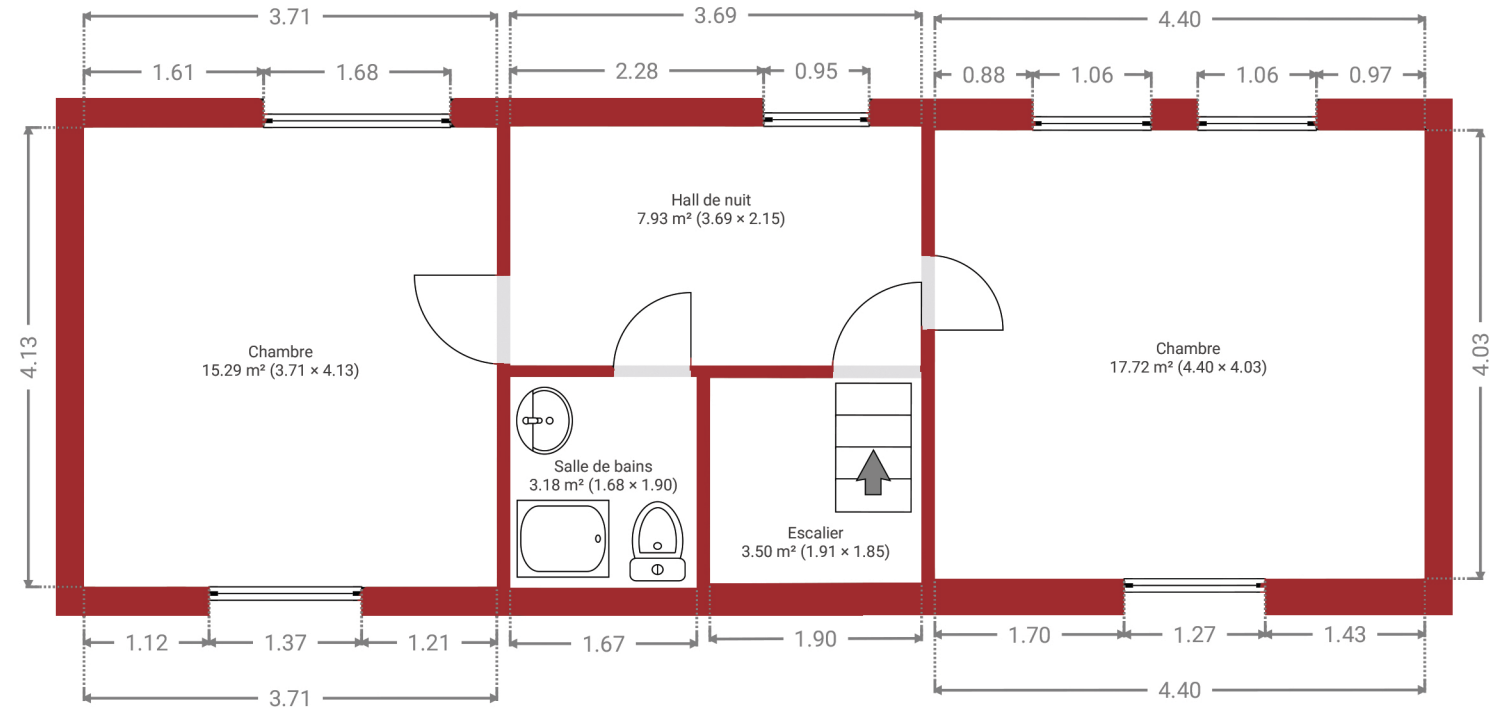

**Les Viviers**  
IMMOBILIER

Document soumis à titre indicatif et non contractuel.

0.0 0.5 1.0 1.5 2.0 2.5m  
1:68