


Vues en plan de la situation existante
 Aucune modification apportée aux élévations
 au volume et à l'aspect architectural.

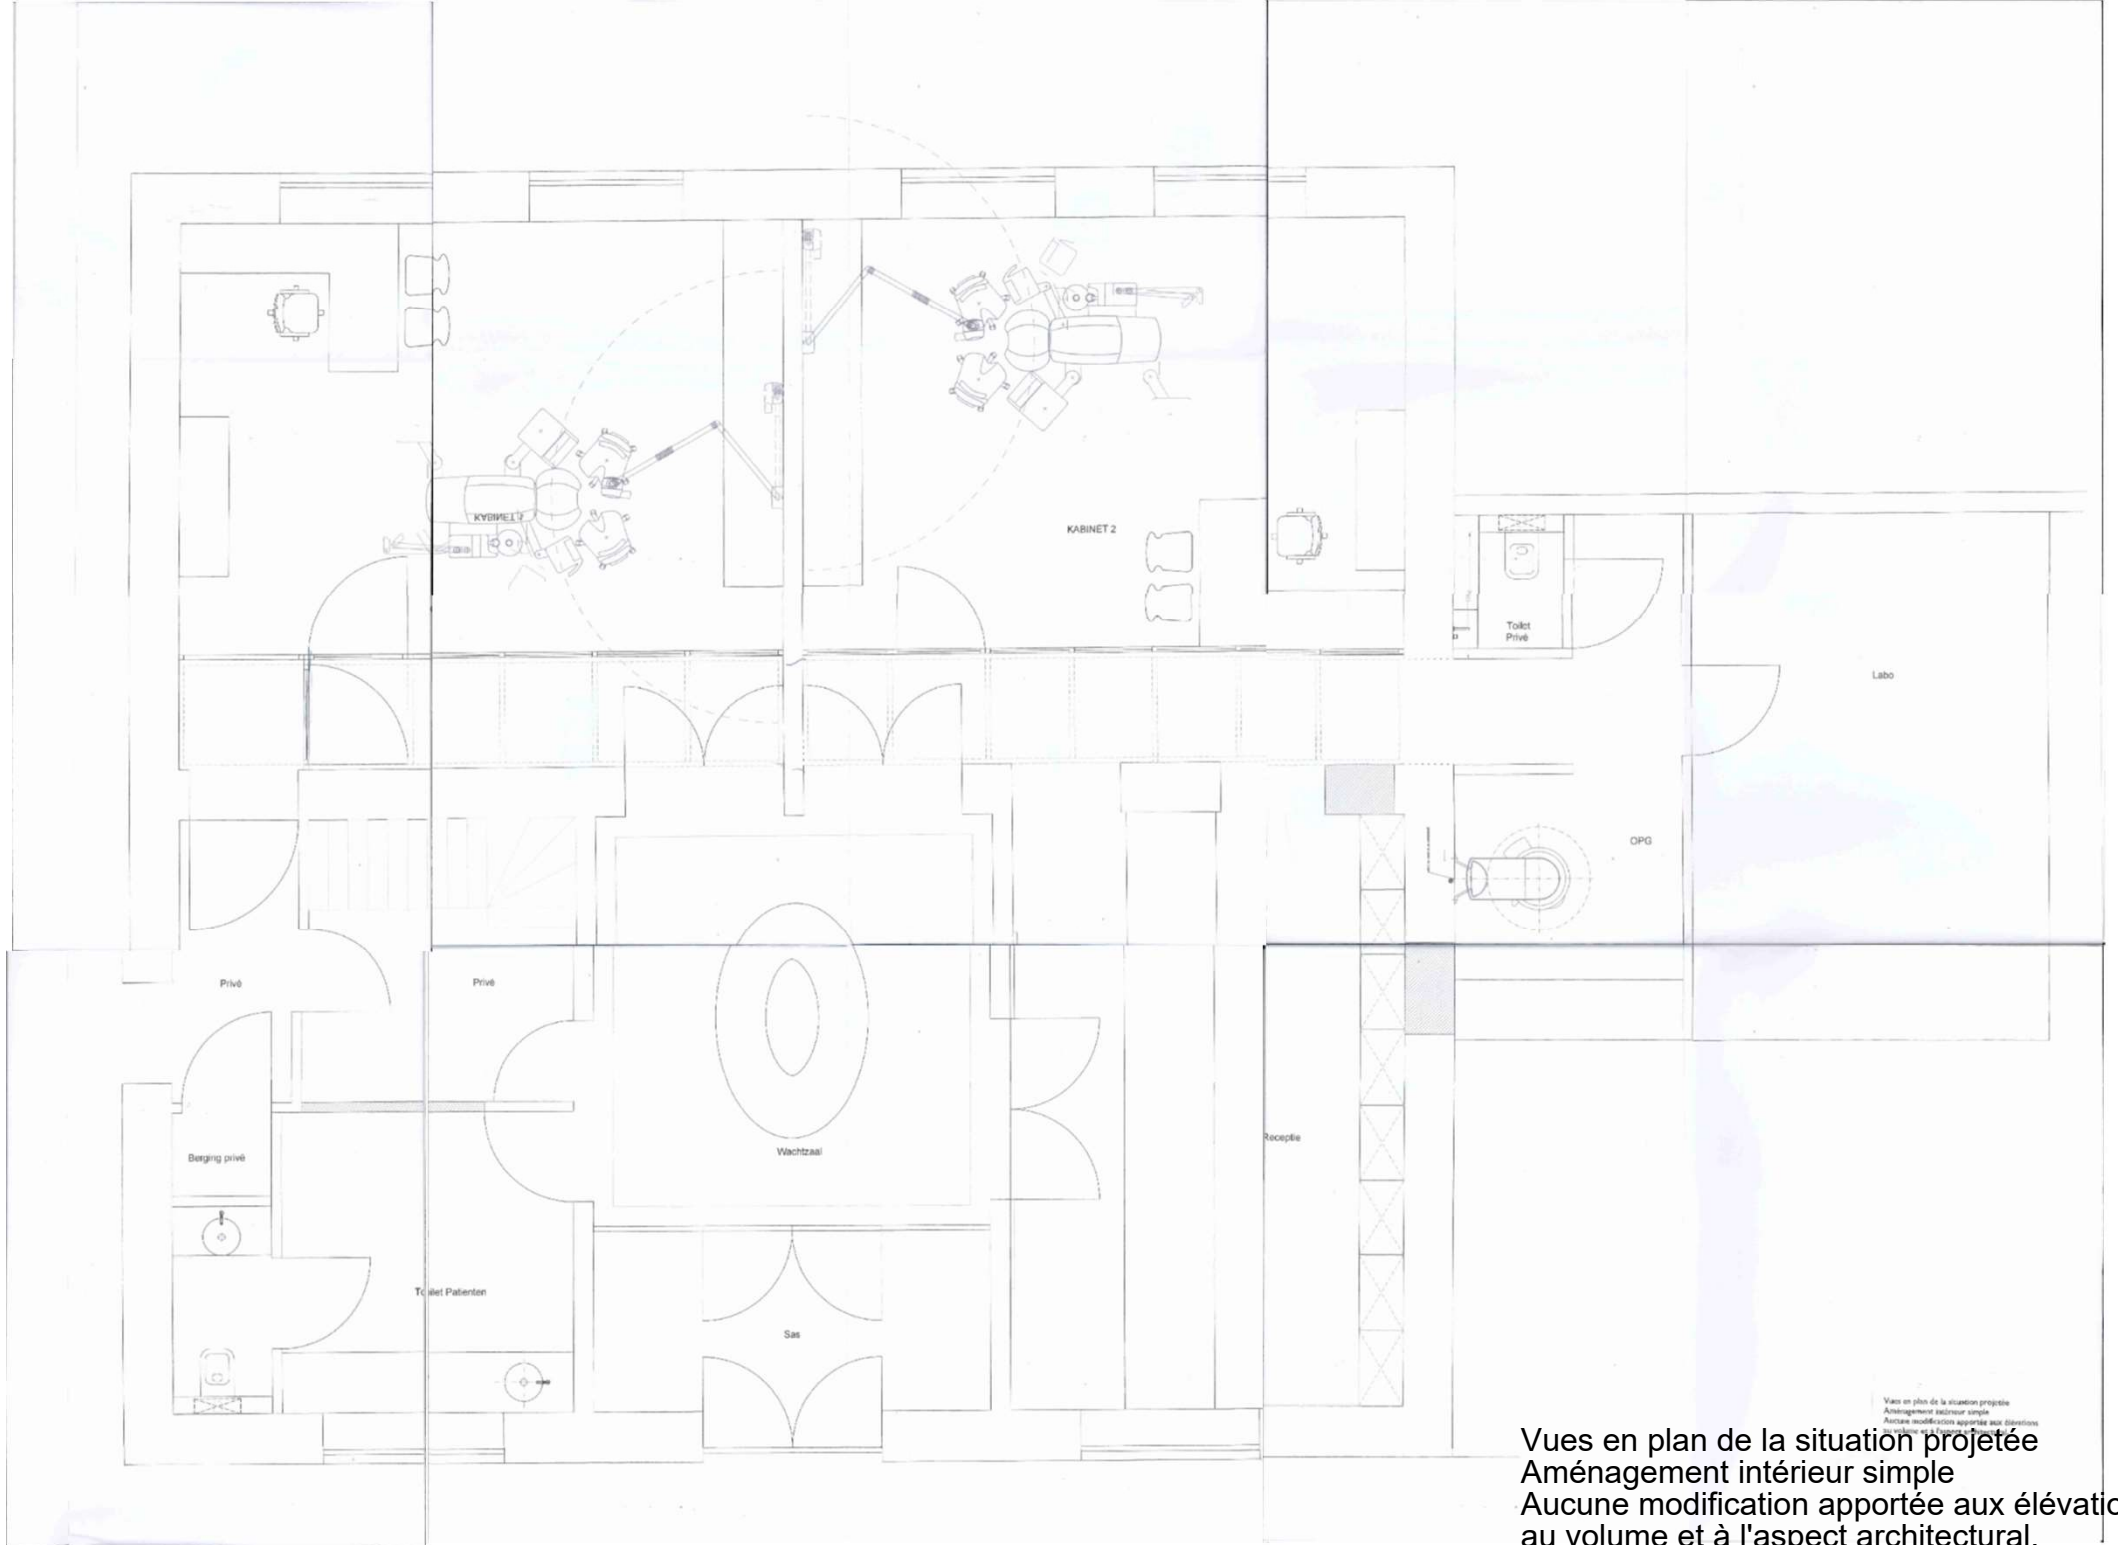

Vues en plan de la situation projetée
Aménagement intérieur simple
Aucune modification apportée aux élévations
au volume et à l'aspect architectural.

Vues en plan de la situation projetée
Aménagement intérieur simple
Aucune modification apportée aux élévations
au volume et à l'aspect architectural.