


Plan de l'appartement au 1^{er} étage de l'immeuble sis à l'angle de la rue des Carmes, 38 et de la rue Saint-Joseph, 28-30 à Namur

3

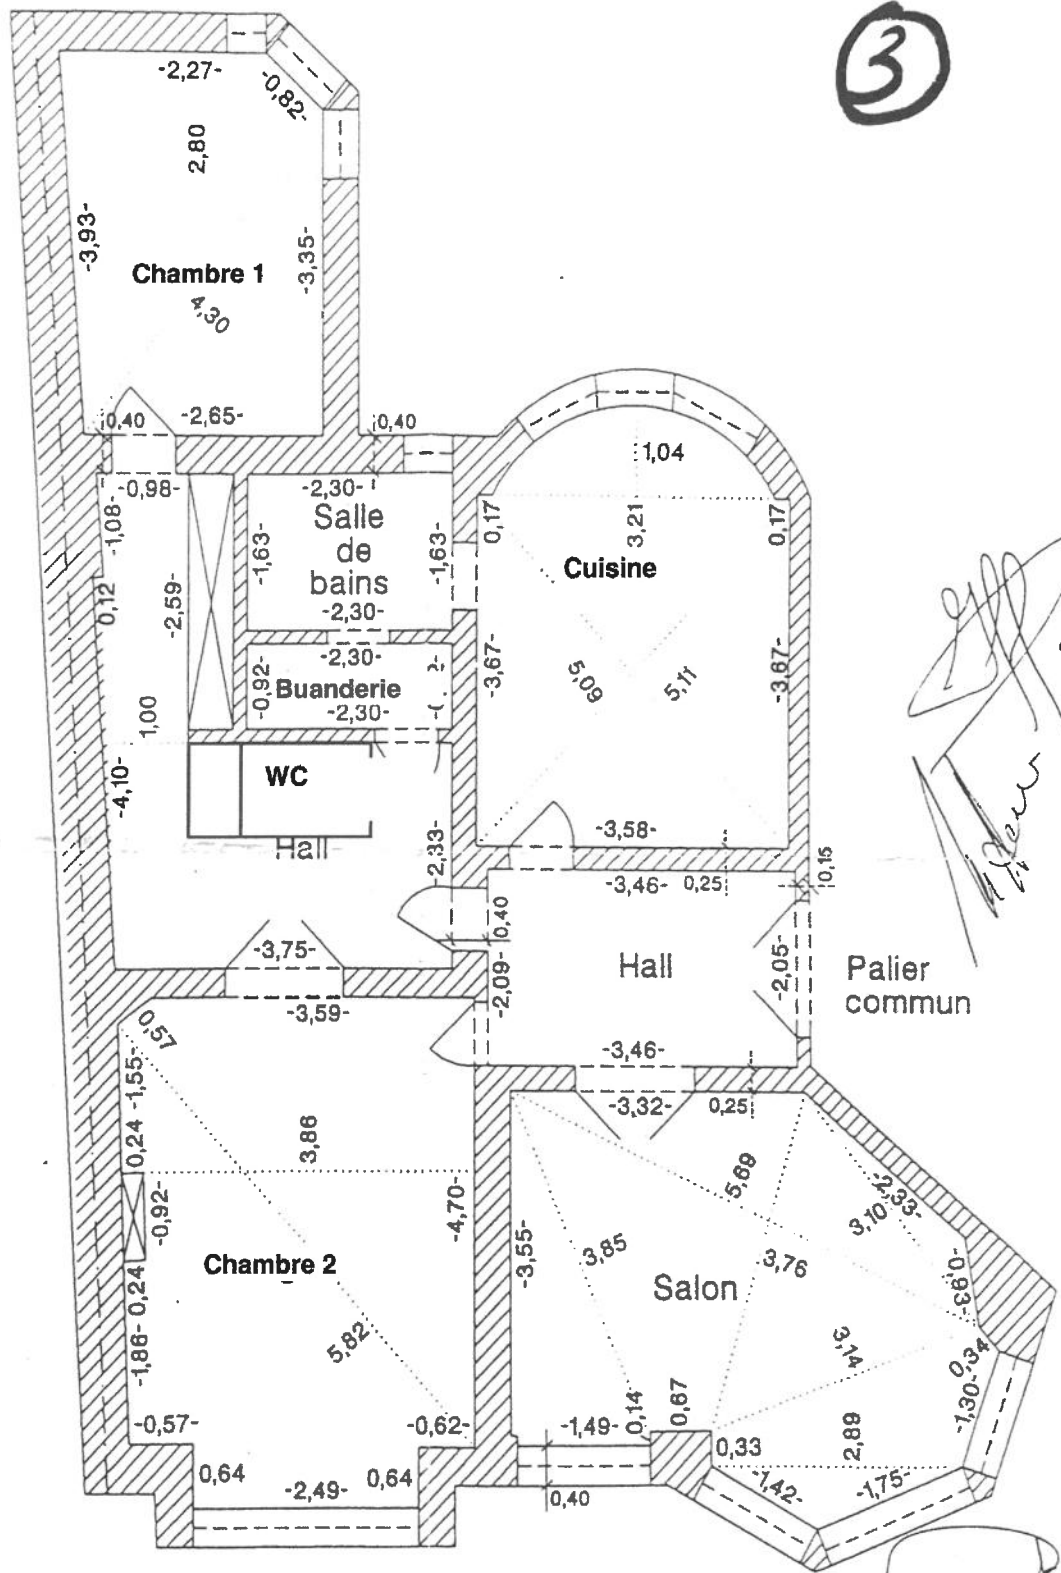

[Handwritten signature]

Rue des Carmes

Superficie de l'appartement : 116 m²

Régis BUCHET
 GÉOMÈTRE EXPERT JURÉ
 Rue des Aujes, 6A - 5170 Lesve
 ☎ 081/43 21 15 - ☒ 081/43 21 25

Echelle : 1/75
[Handwritten signature]