



Implantation

Villers-La-Ville - 2e division - section F - n°234T

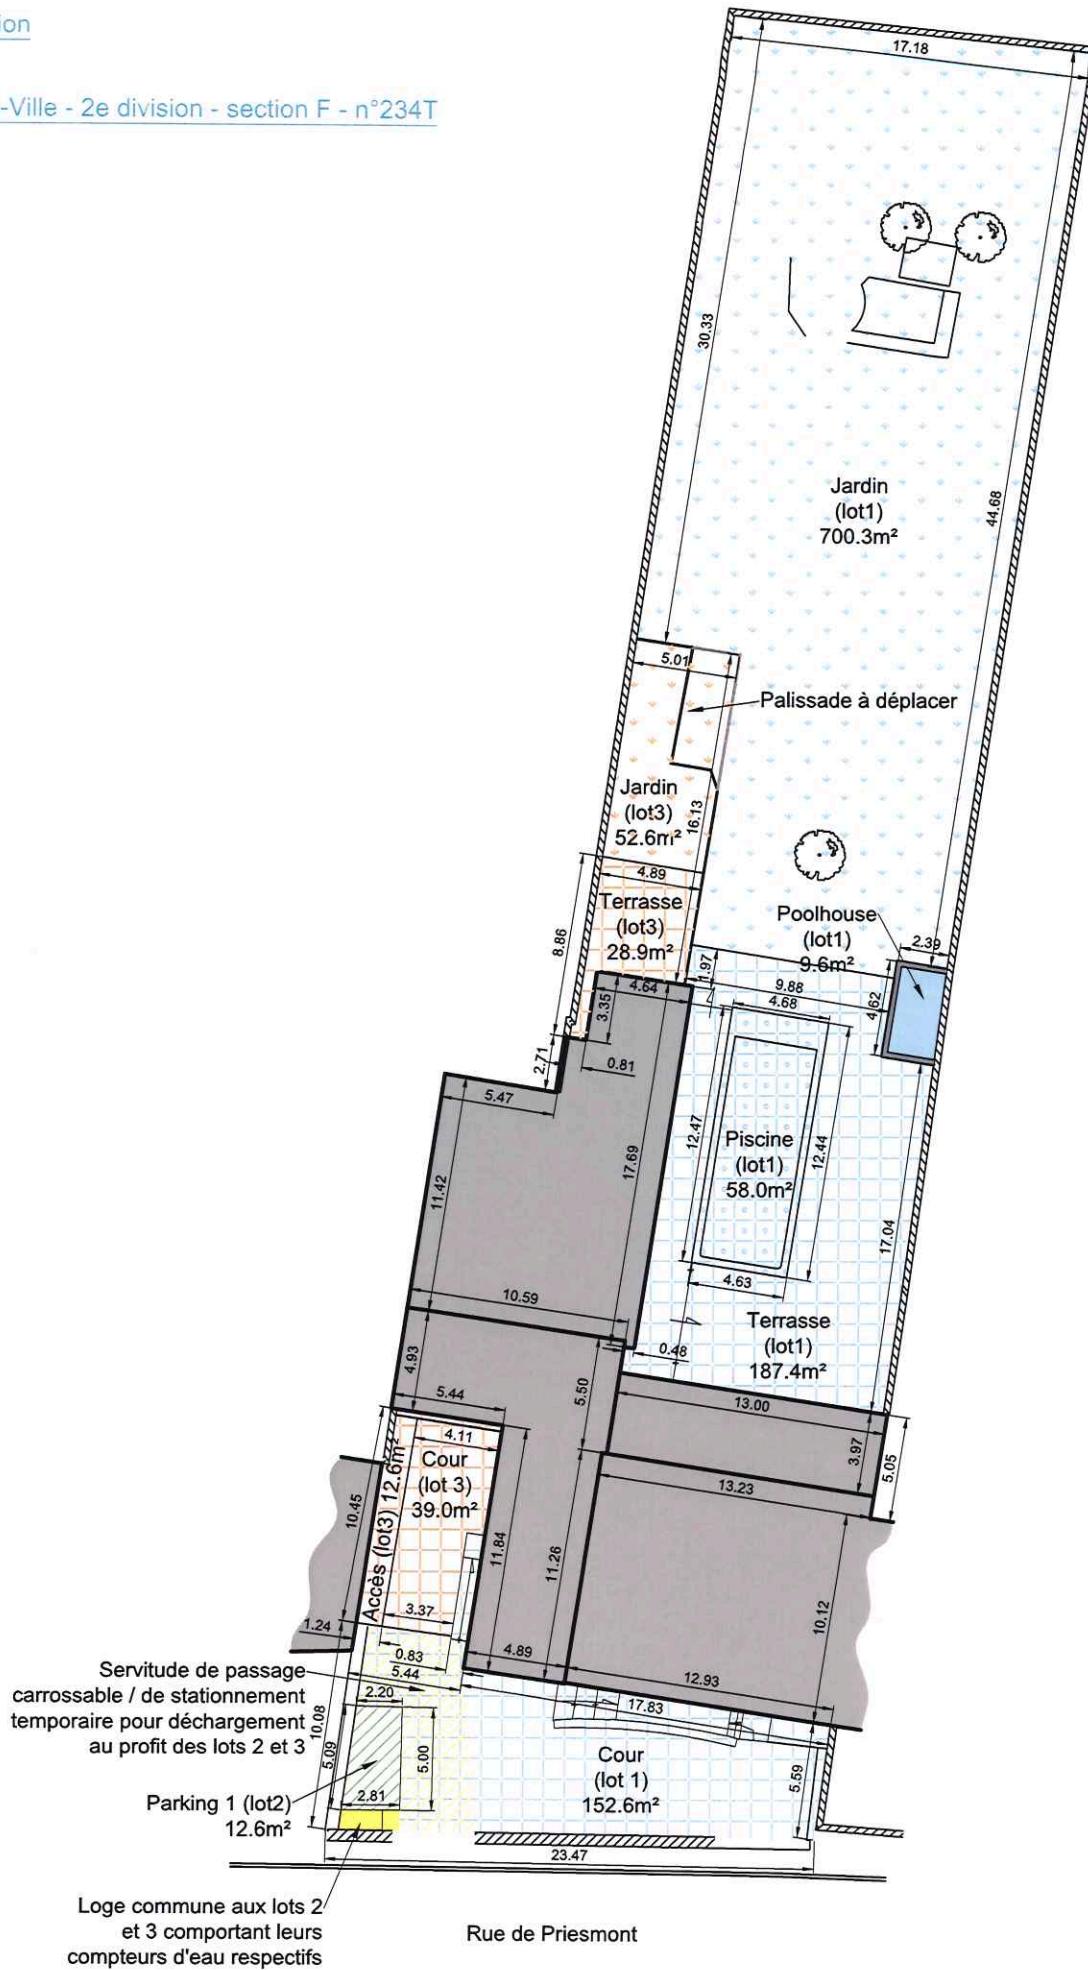

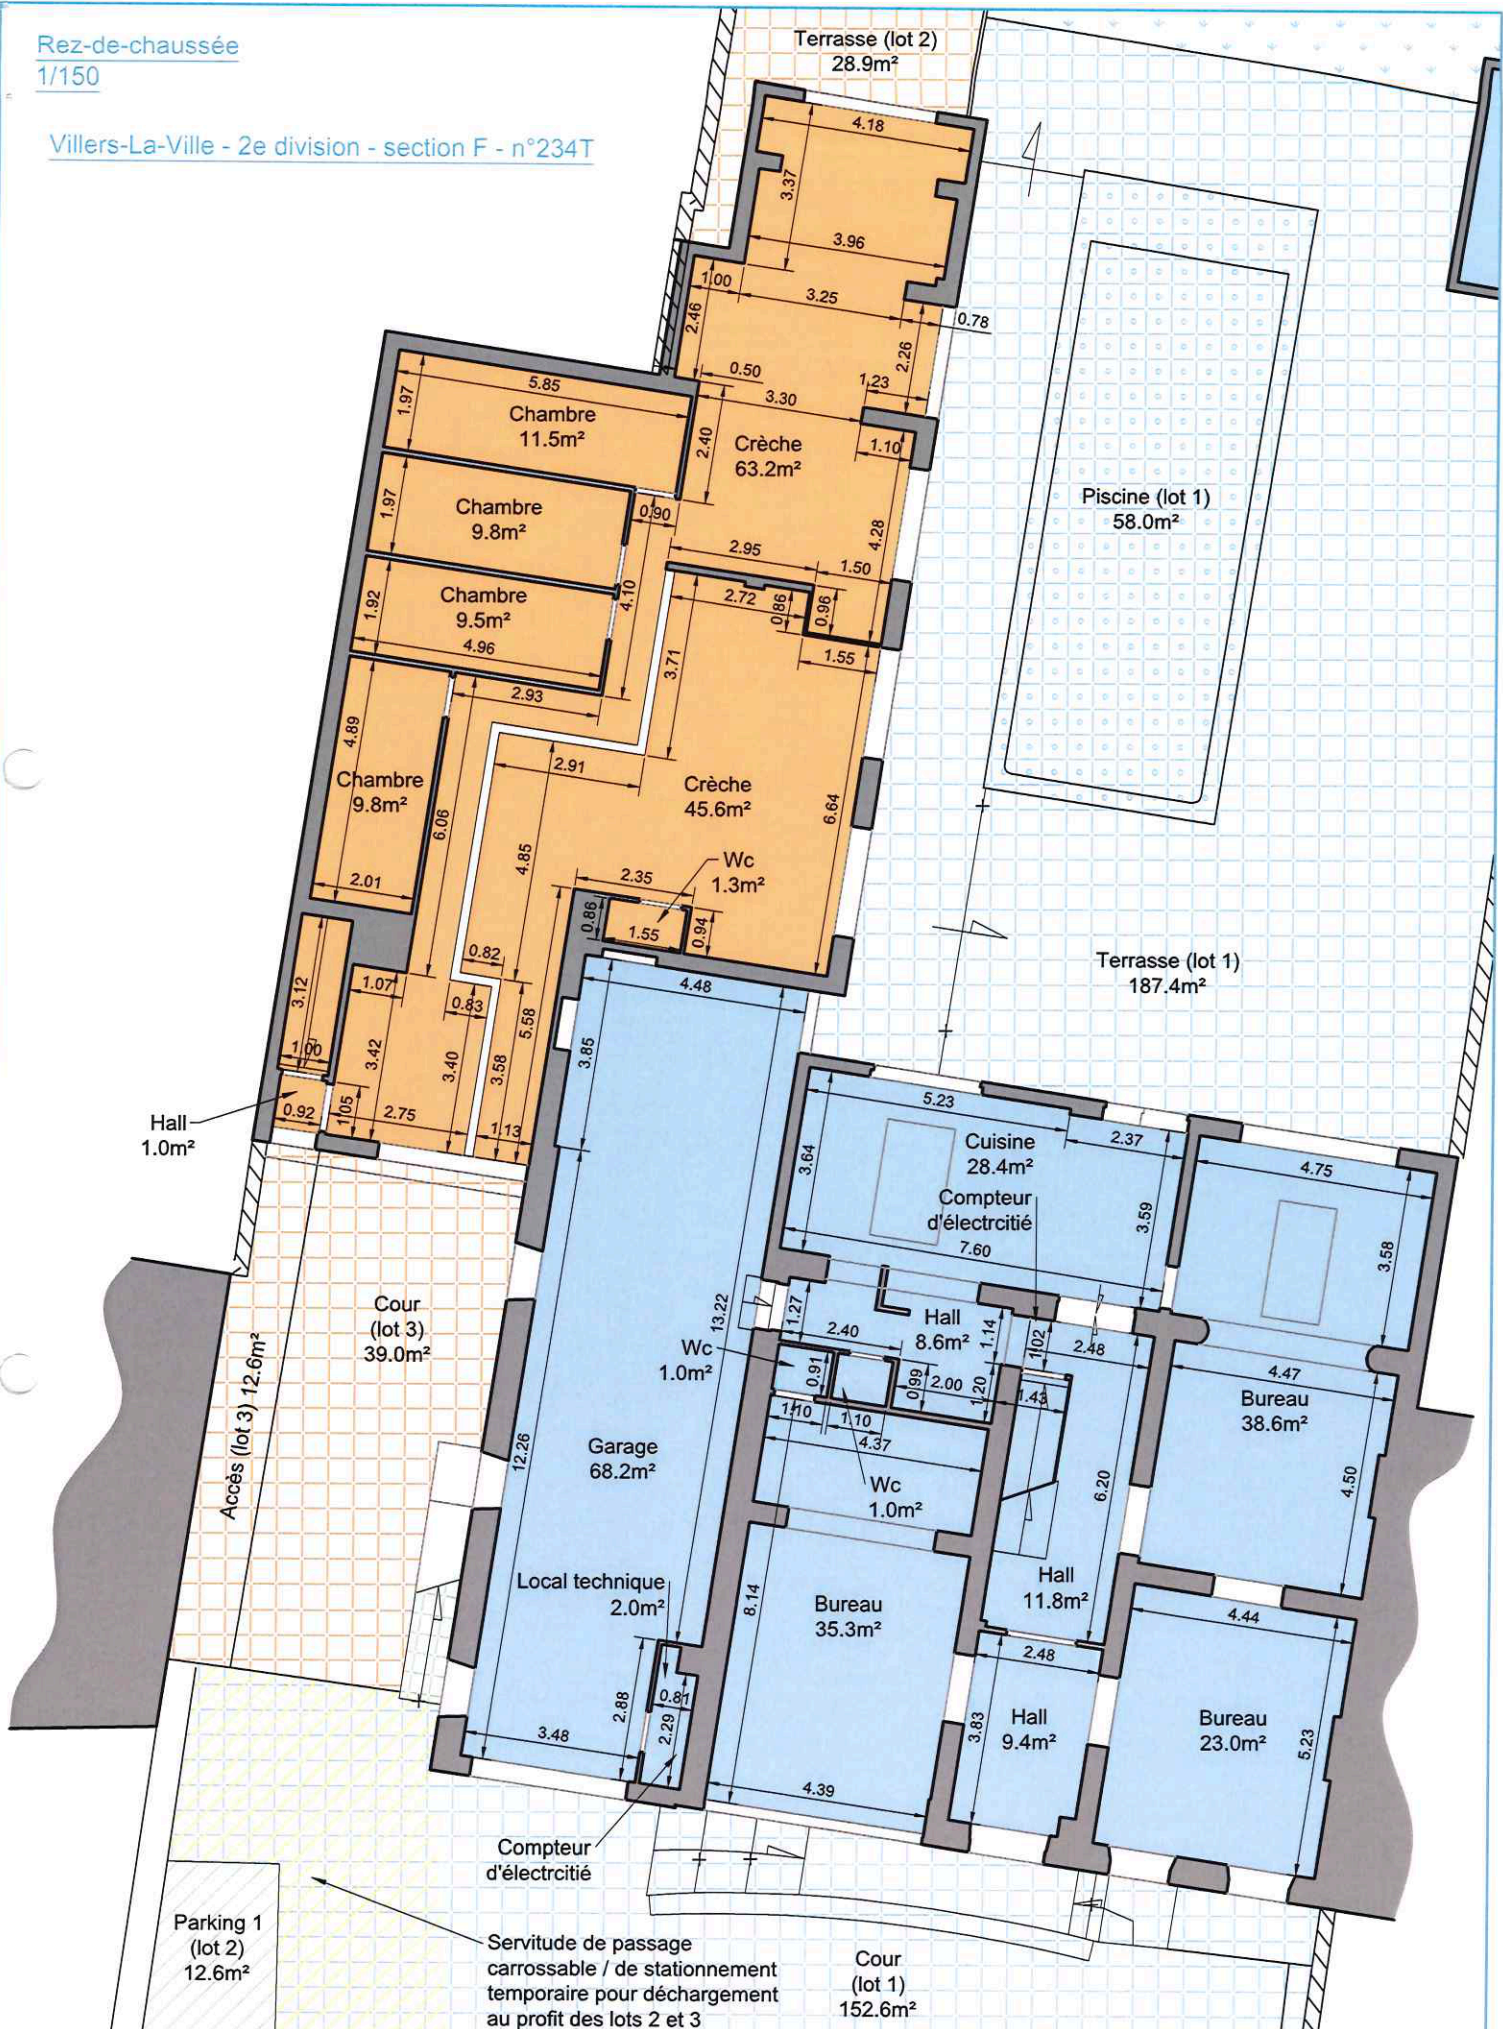



1er étage
1/150

Villers-La-Ville - 2e division - section F - n°234T





Combles
1/150

Villers-La-Ville - 2e division - section F - n°234T

