


**MINISTÈRE DES FINANCES**  
**Administration du Cadastre**

du plan cadastral de la Commune de **NAMUR** 1414/1

**Extrait**

Section **B** 51

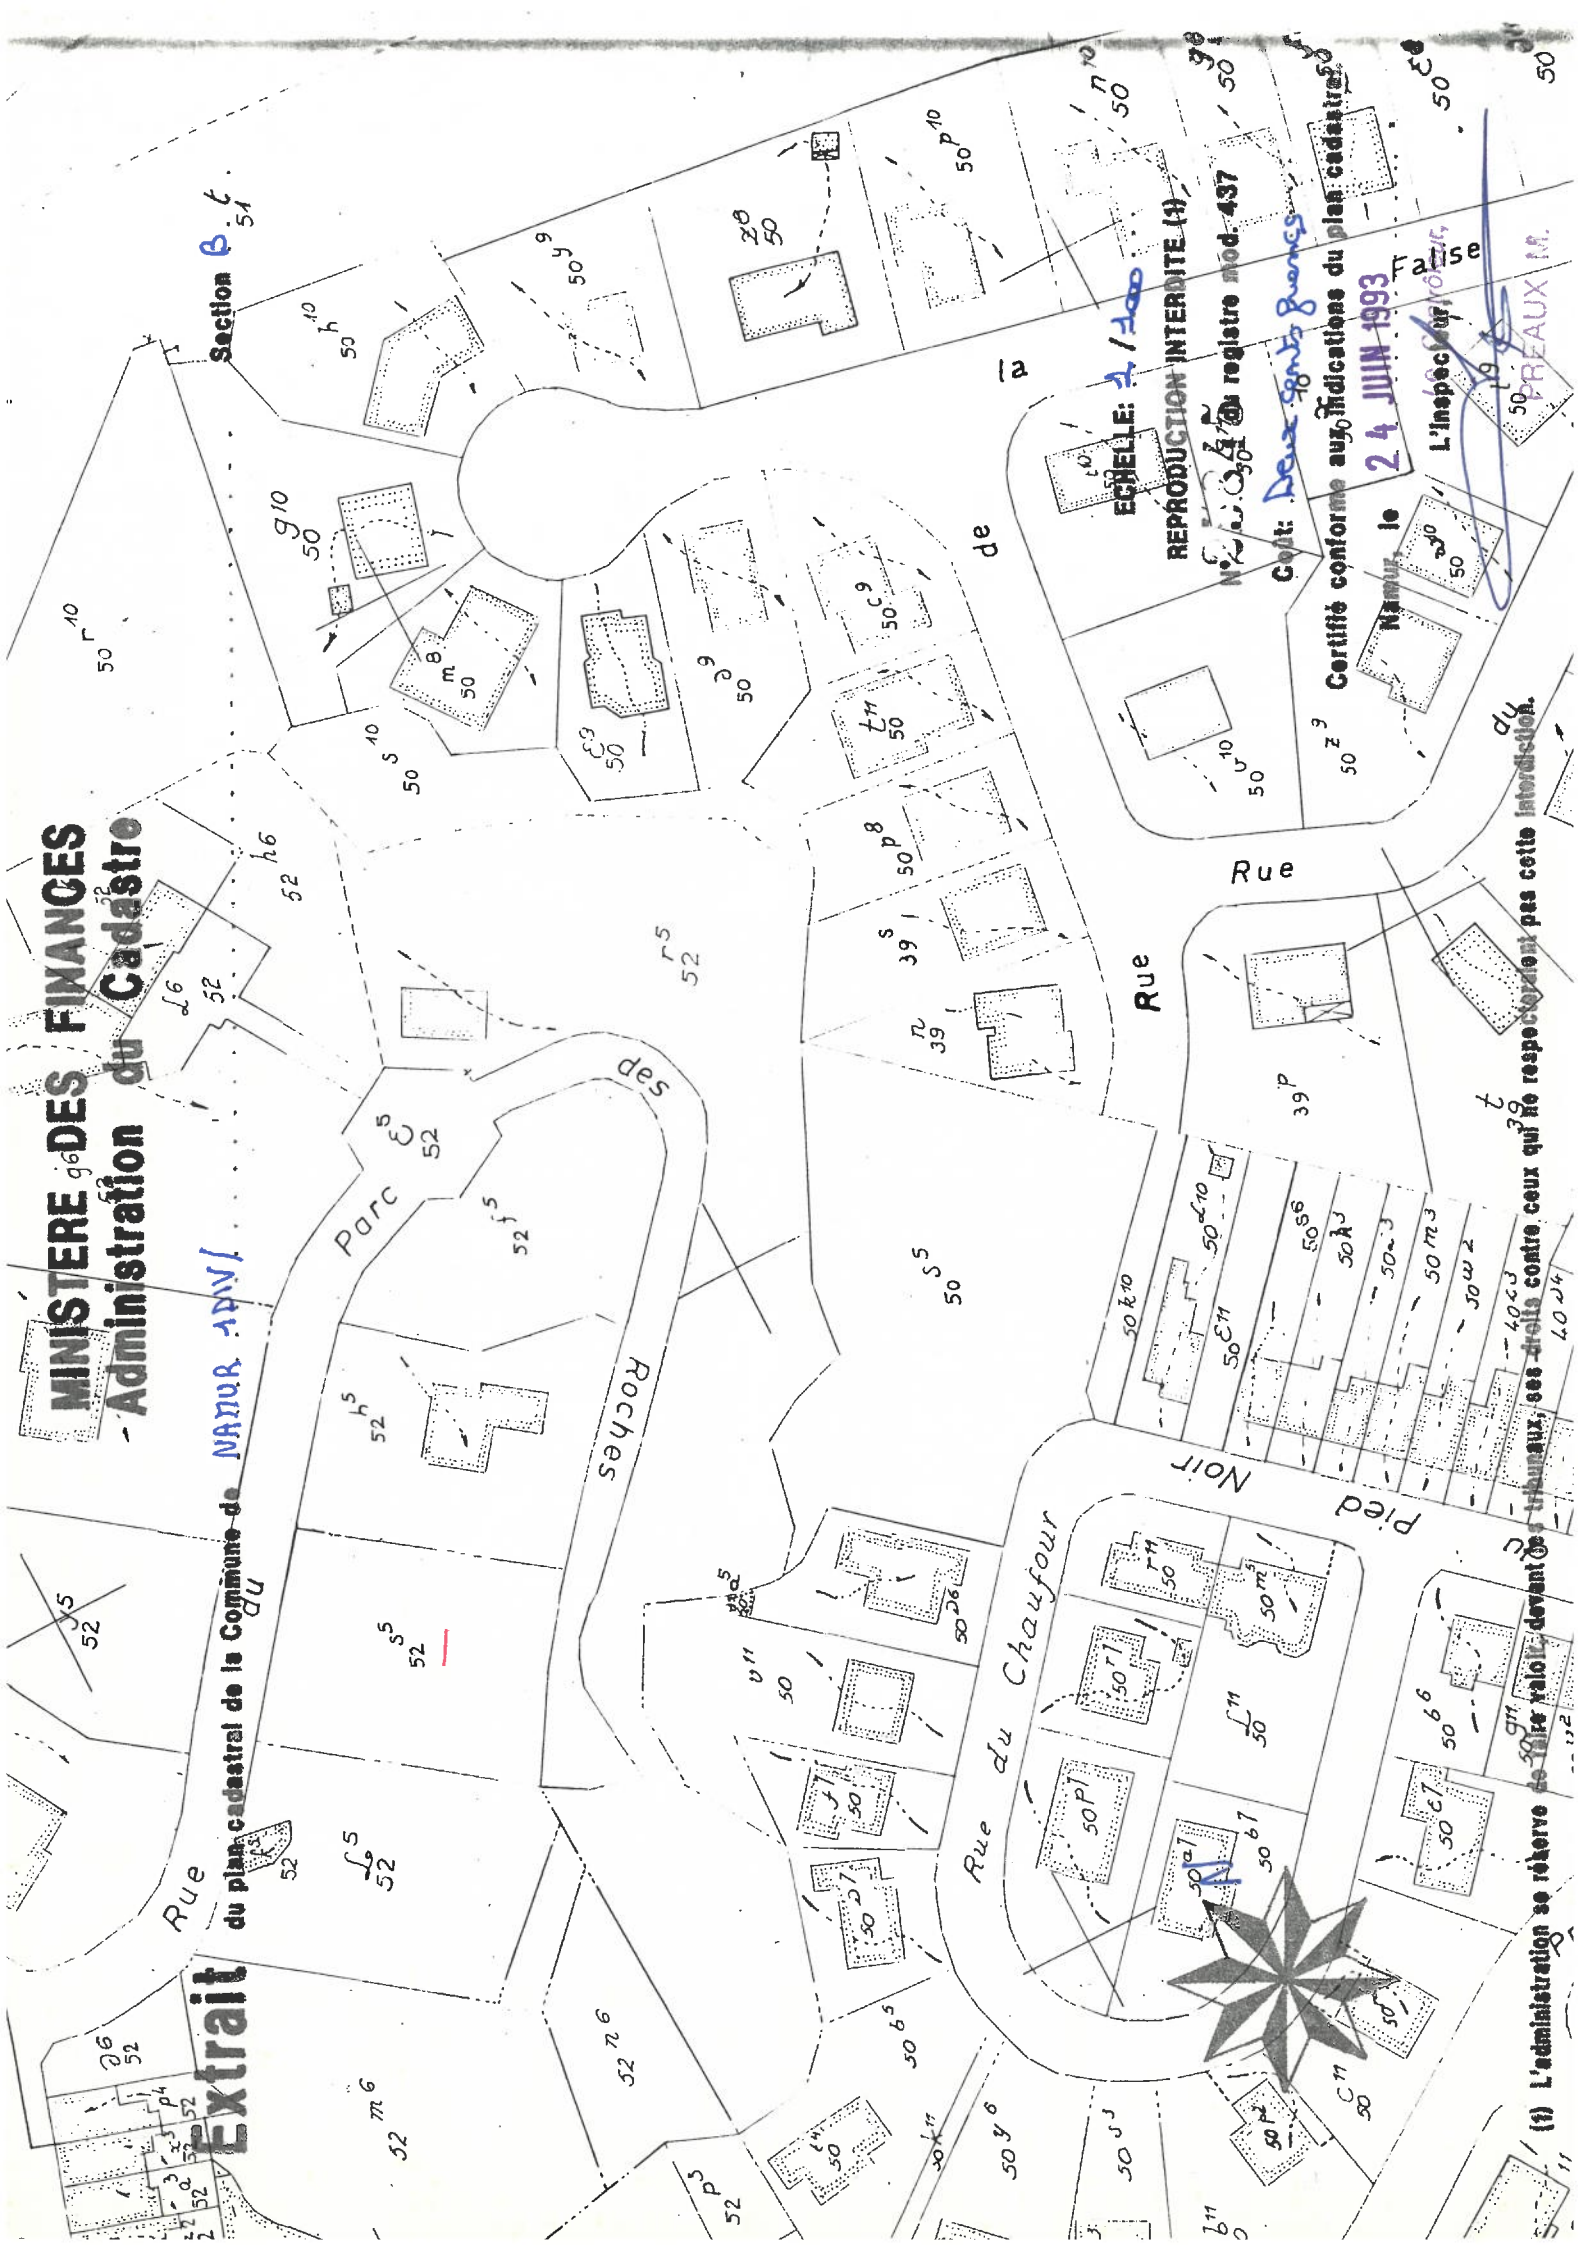

ECHELLE: 1/100

REPRODUCTION INTERDITE (1)

N° de plan: 1014 du registre mod. 437

Coût: Deux cents francs

Certifié conforme aux indications du plan cadastral

Namur, le **24 JUIN 1993**

L'Inspecteur

1014

51

PREAUX M.

(1) L'administration se réserve de tirer valeur devant les tribunaux, ses droits contre ceux qui ne respecteraient pas cette interdiction.