

**Rénovation complète d'une ferme (corps de logis et grange attenante) en habitation unifamiliale**

Province de Namur  
Commune d'Assesse

**Architecte:**  
**Thibaut Nutelet Architecte SRL**  
Chaussée de Louvain,568  
1380 Ohain

Tél. +32 497 03 63 20  
E-mail th.nutelet@tnarchitecture.be




Date d'ouverture du dossier:

**23/11/2020**

Référence du dossier:

**GvdS046**

Étape :

**Existant**

**Situation EXISTANTE:**

- Plans sous format A3

Echelle :









. Plans/coupes/façades - 1/50  
. Plan d'implantation - 1/250

Plan :

**1/1**

Mobiliers & aménagements à titre indicatif.

Ce plan est la propriété de l'architecte. Il ne peut-être recopié, modifié ou communiqué à des tiers sans son autorisation préalable (loi 16.04.34). Les cotes, légendes, matériaux, nature, couleur, aspect, symboles sont donnés à titre indicatifs et doivent être vérifiés par les entreprises concernées avant travaux.

Légende	Modifications	Indice	date
	Démolitions	Remise des plans de situation existante	A
	Maçonneries existantes		28/04/2022
	Nouvelles maçonneries		
	Bétons		
	Chapes		
	Nouveaux Châssis		
	Châssis Existants		
	Terres visibles		




# Situation existante

Objet de la demande : Route d'Andenne, 60 - 5430 Faux-les-Tombes  
Nom du demandeur :

28 Avril 2022

1/10

Echelle 1/100

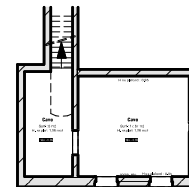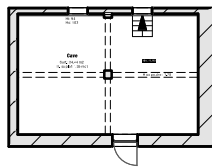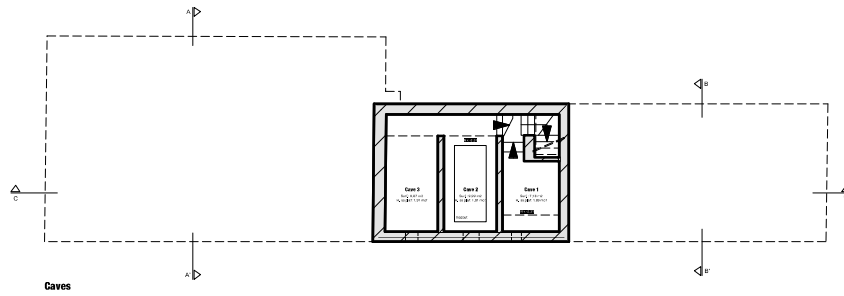


# Situation existante

Objet de la demande : Route d'Andenne\_60 - 5430 Faux-Les-Tombes  
Nom du demandeur

28 Avril 2022

2/10

Echelle 1/50

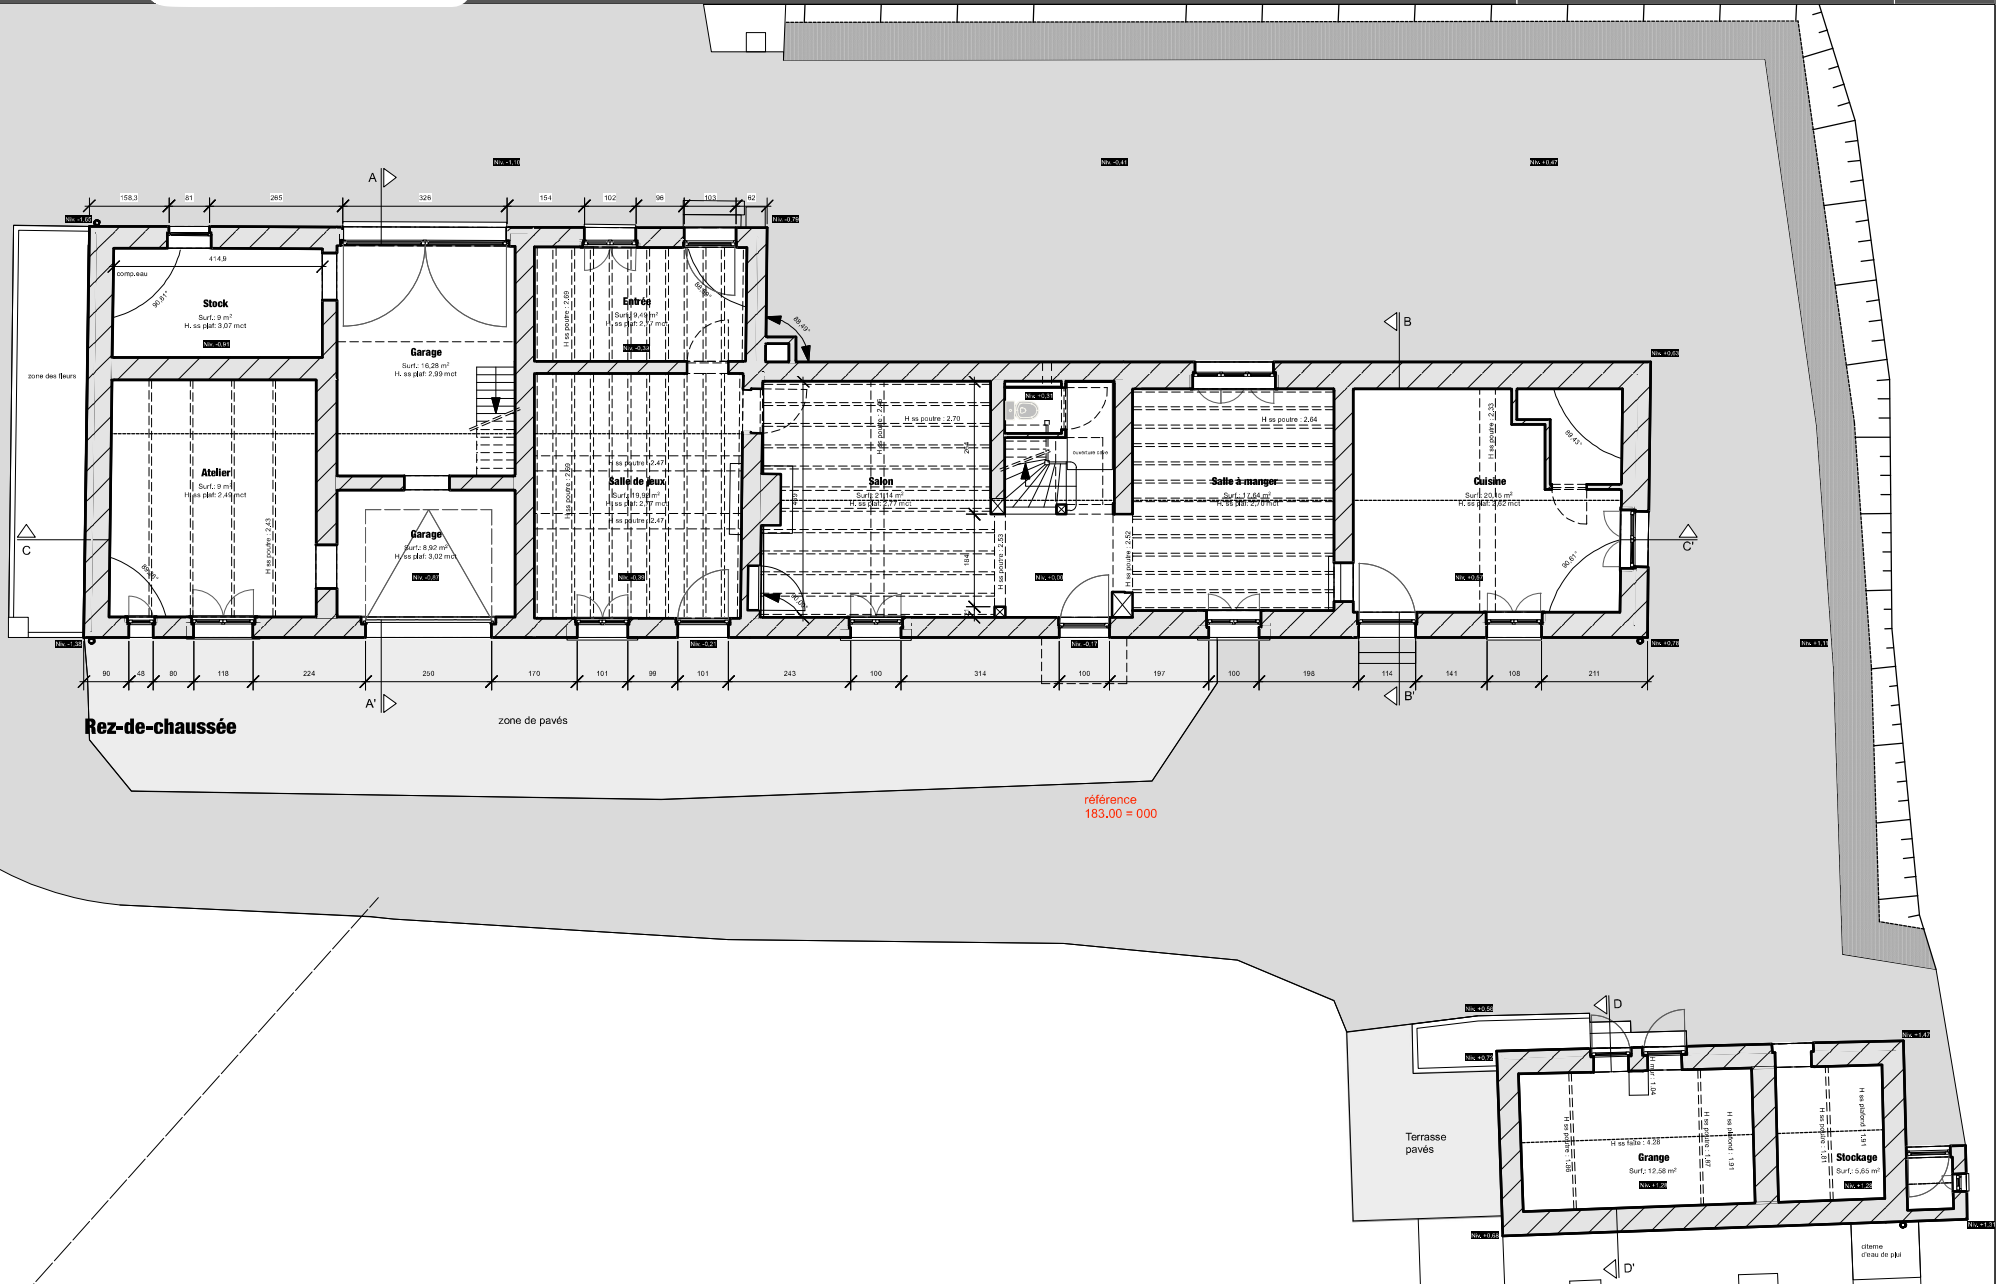


# Situation existante

Objet de la demande : Route d'Andenne - 60 - 5430 Faux-Les-Tombes  
Nom du demandeur : [REDACTED]

28 Avril 2022

3/10

Echelle 1/50

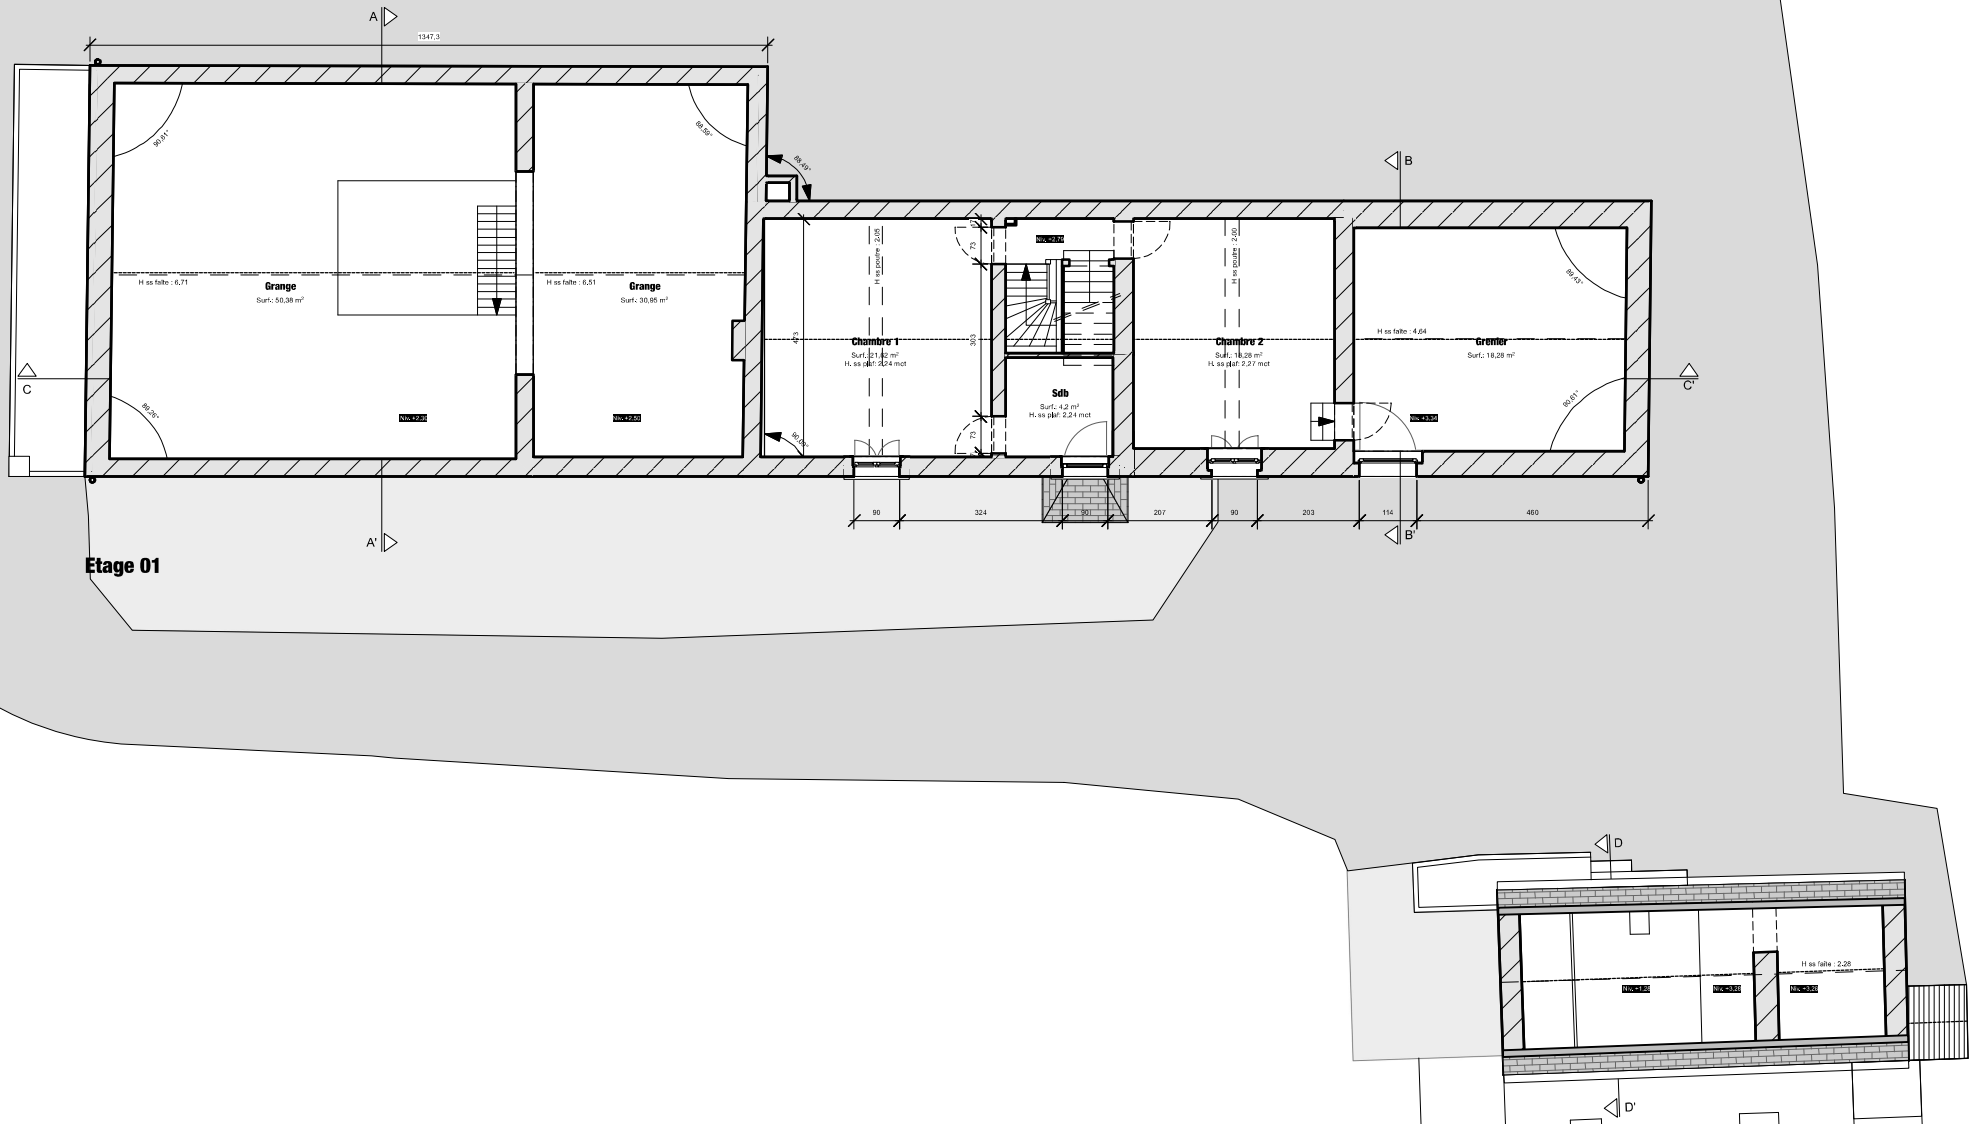

Etage 01


# Situation existante

Objet de la demande : Route d'Andenne, 60 - 5430 Faux-les-Tombes  
Nom du demandeur : [REDACTED]

28 Avril 2022

4/10

Echelle 1/50

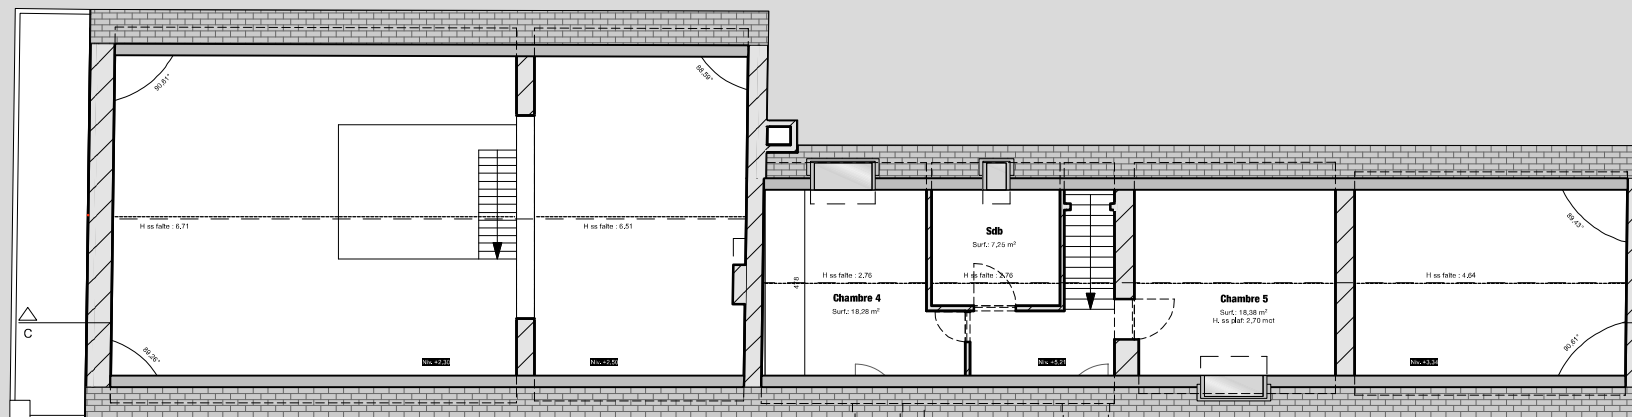

Etage 02


# Situation existante

Objet de la demande : Route d'Andenne, 60 - 5430 Faux-Les-Tombes  
Nom du demandeur :


28 Avril 2022

5/10

Echelle 1/50

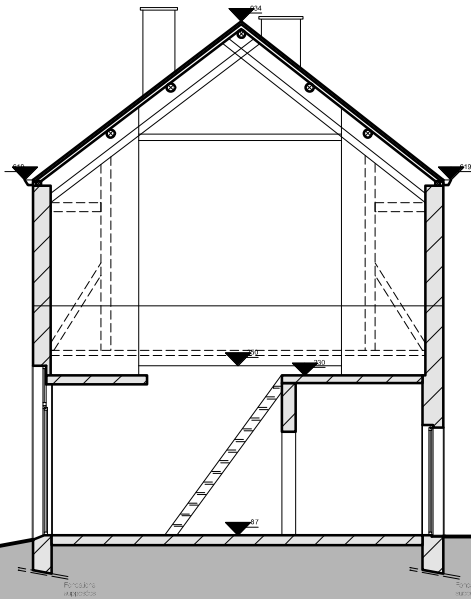

**Coupe AA'**

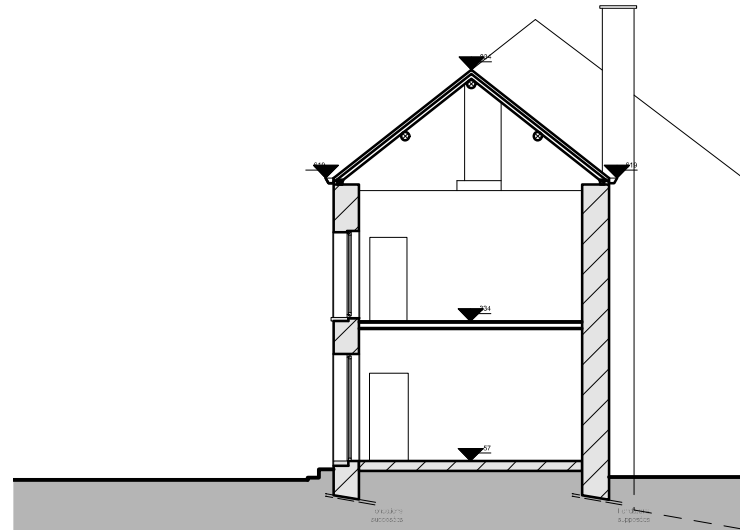

**Coupe BB'**



# Situation existante

Objet de la demande : Route d'Andenne, 60 - 5430 Faux-Les-Tombes  
Nom du demandeur

28 Avril 2022

6/10

Echelle 1/50

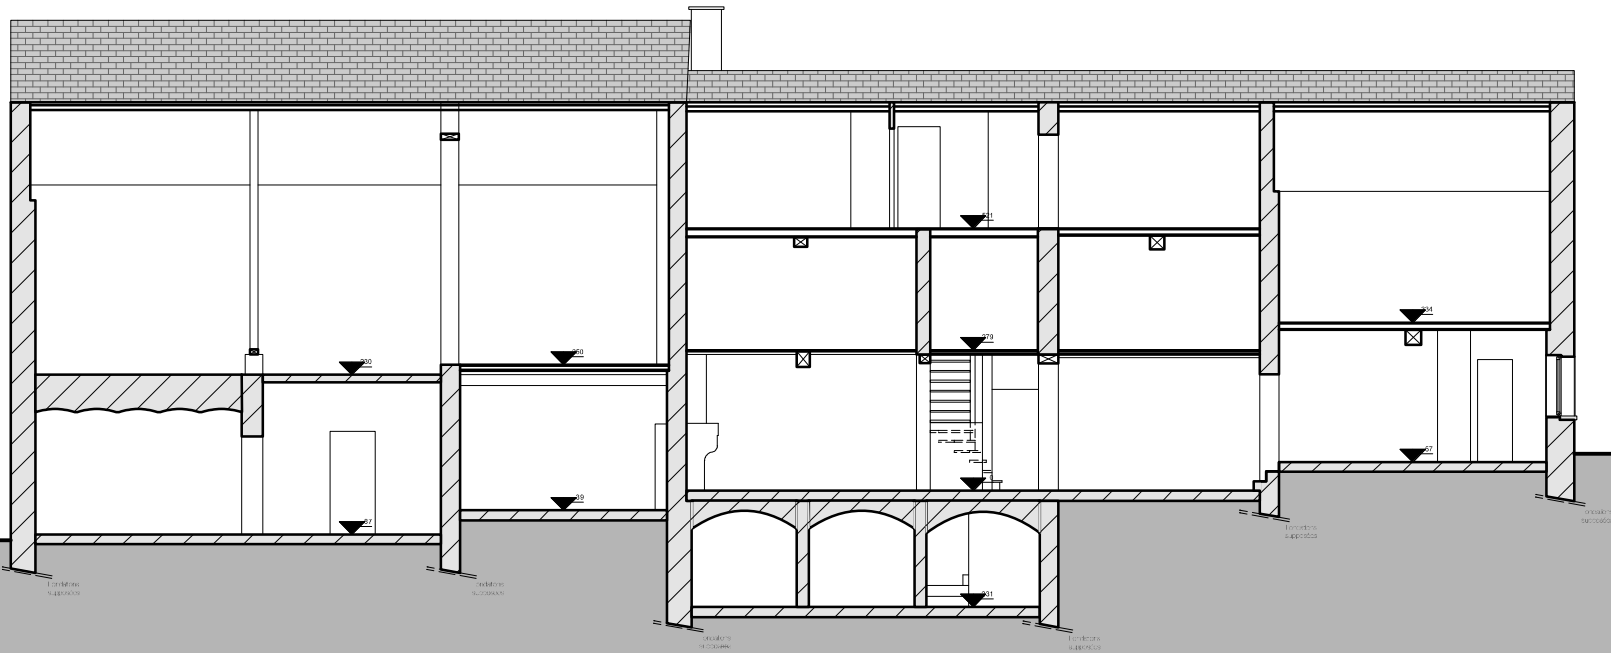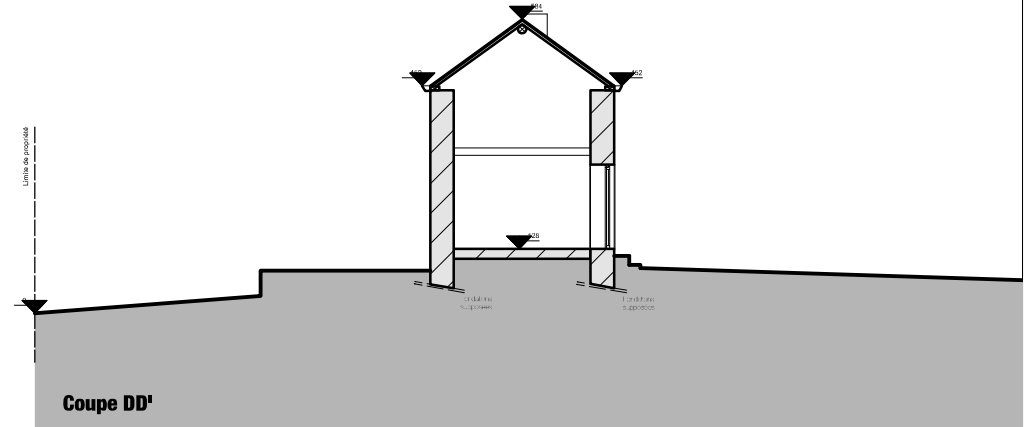

Coupe CC'


# Situation existante

Objet de la demande : Route d'Andenne, 60 - 5430 Faux-Les-Tombes  
Nom du demandeur

28 Avril 2022

7/10

Echelle 1/50

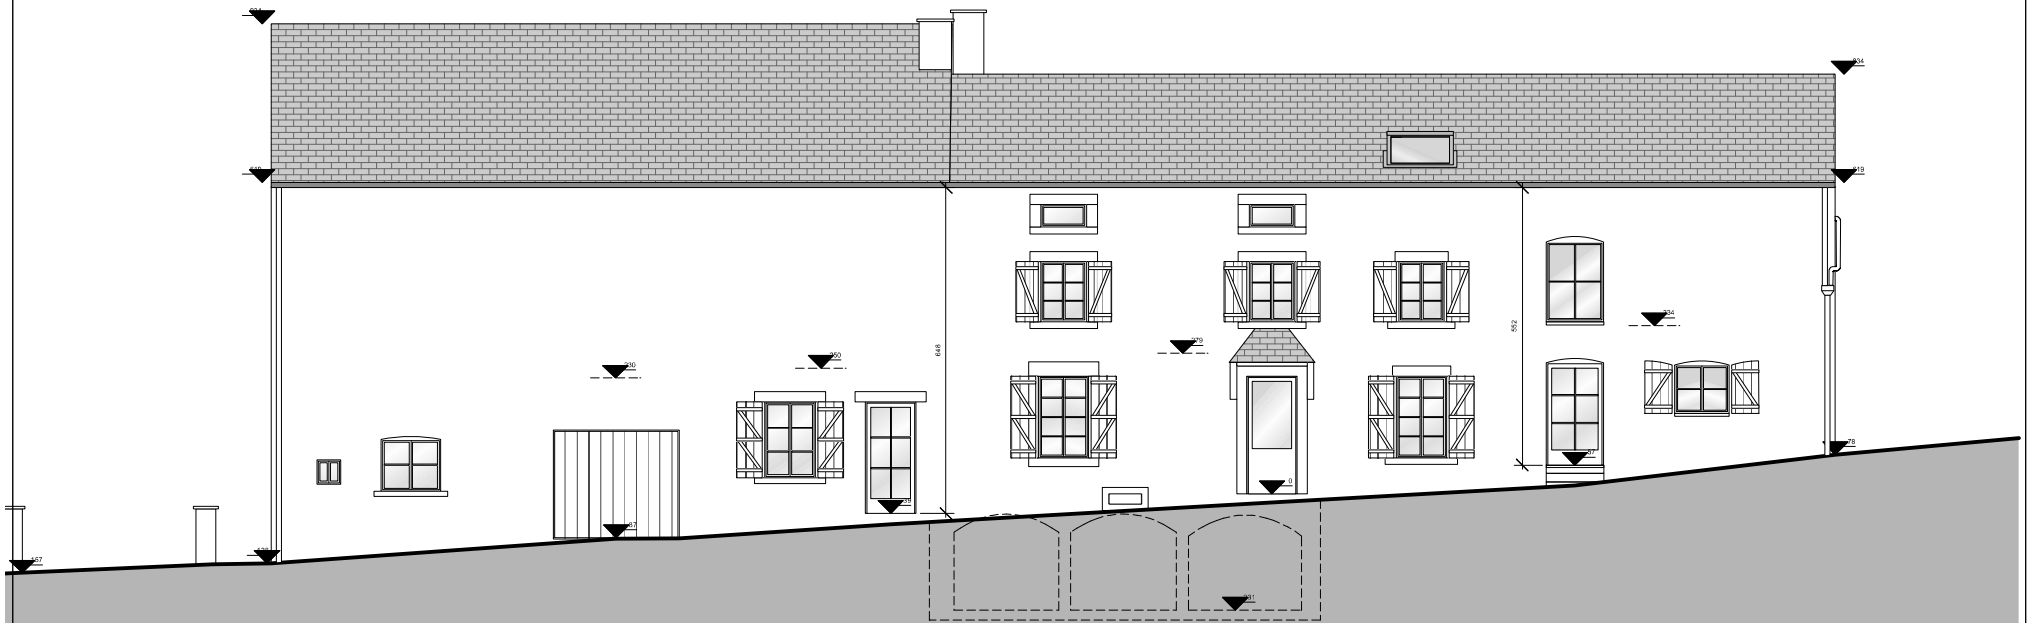

Façade Avant


# Situation existante

Objet de la demande : Route d'Andenne, 60 - 5430 Faux-Les-Tombes  
Nom du demandeur : [REDACTED]

28 Avril 2022

8/10

Echelle 1/50

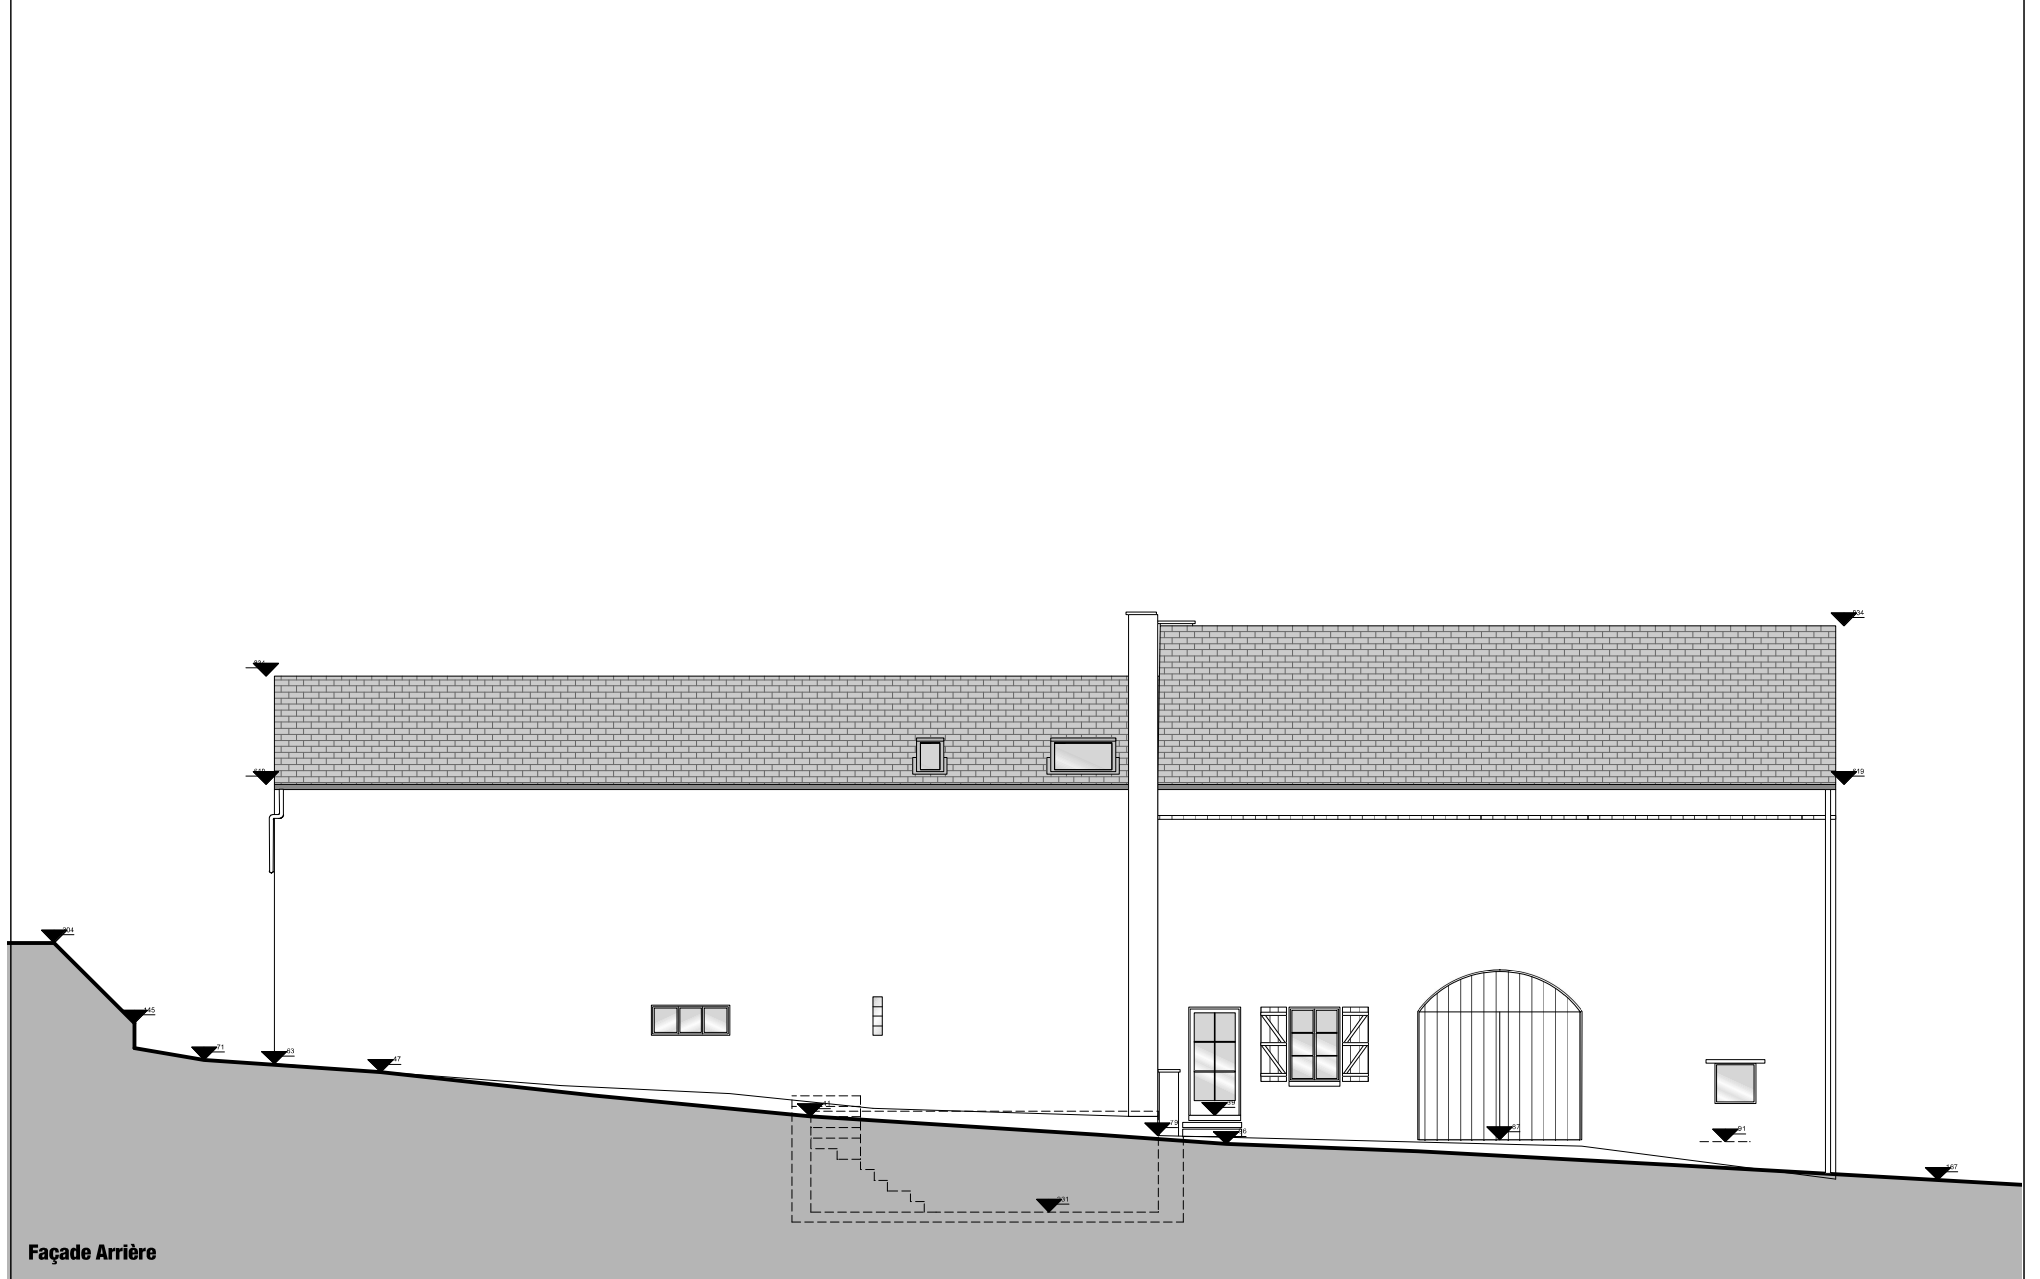

Façade Arrière


# Situation existante

Objet de la demande : Route d'Andenne, 60 - 5430 Faux-Les-Tombes  
Nom du demandeur


28 Avril 2022

9/10

Echelle 1/50

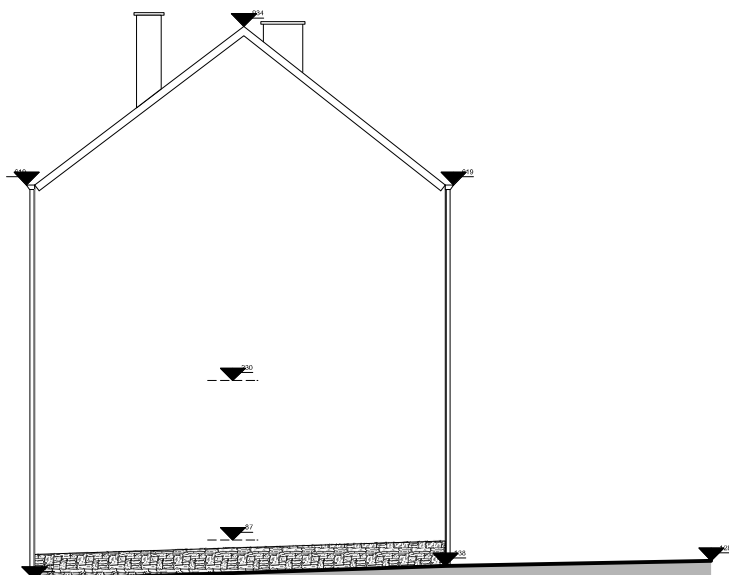

Façade Gauche

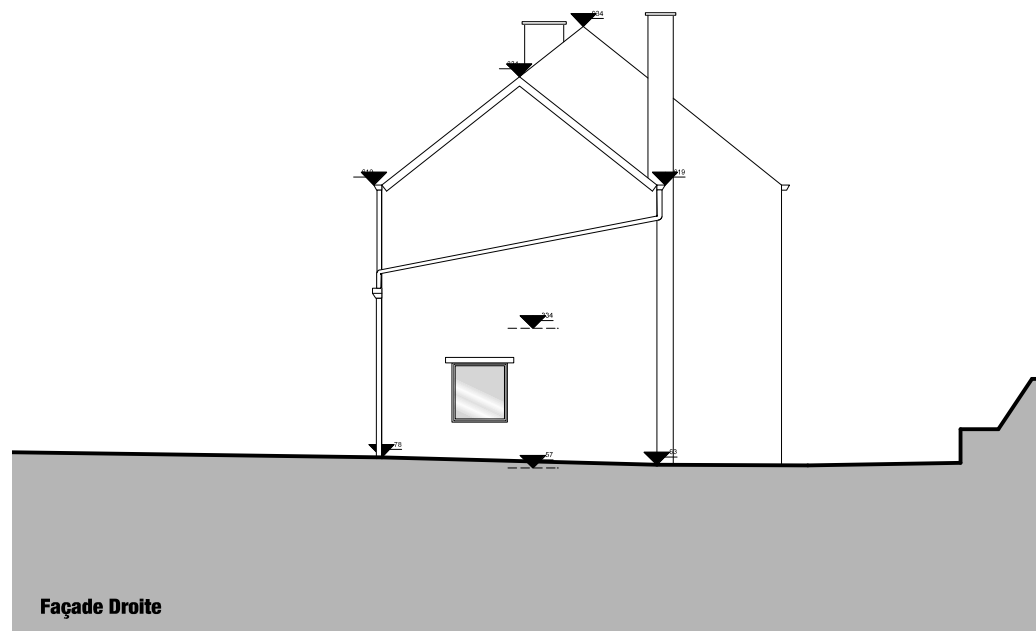

Façade Droite

# Situation existante

Objet de la demande : Route d'Andenne, 60 - 5430 Faux-Les-Tombes  
Nom du demandeur : [REDACTED]

28 Avril 2022

10/10

Echelle 1/50

