

Rénovation complète d'une ferme (corps de logis et grange attenante) en habitation unifamiliale

Province de Namur
Commune d'Assesse

Architecte:
Thibaut Nutelet Architecte SRL
Chaussée de Louvain, 568
1380 Ohain

Tél. +32 497 03 63 20
E-mail th.nutelet@tnarchitecture.be

**THIBAUT
NUTELET**
ARCHITECTE

Date d'ouverture du dossier:

23/11/2020

Référence du dossier:

GvdS046

Etape :

Existant

Adresse chantier:

Route d'Andenne, 60
5340 Faux-les-Tombes
Section cadastrale: D N° cadastral: 196s3, 199/2 N2,
196E2, 196G3, 196Z, 196Y, 199/2 M2

Echelle :

. Plans/coupes/façades - 1/50
. Plan d'implantation - 1/250

Situation PROJETEE

- Plans sous format A3

Plan :

1/1

Mobiliers & aménagements à titre indicatif.

Ce plan est la propriété de l'architecte. Il ne peut être recopié, modifié ou communiqué à des tiers sans son autorisation préalable (loi 16.04.34). Les cotes, légendes, matériaux, nature, couleur, aspect, symboles sont donnés à titre indicatifs et doivent être vérifiés par les entreprises concernées avant travaux.

Légende	Modifications	Indice	date
	Démolitions	Remise des plans de situation existante	A 28/04/2022
	Maçonneries existantes	Remise des plans d'AVP	B 21/06/2022
	Nouvelles maçonneries		
	Bétons		
	Chapes		
	Nouveaux Châssis		
	Châssis Existants		
	Terres visibles		


Situation projetée

Objet de la demande : Route d'Andenne, 60 - 5430 Faux-Les-Tombes
Nom du demandeur :
Zone d'affectation : Habitat

09 novembre 2022

1/11

Echelle 1/50

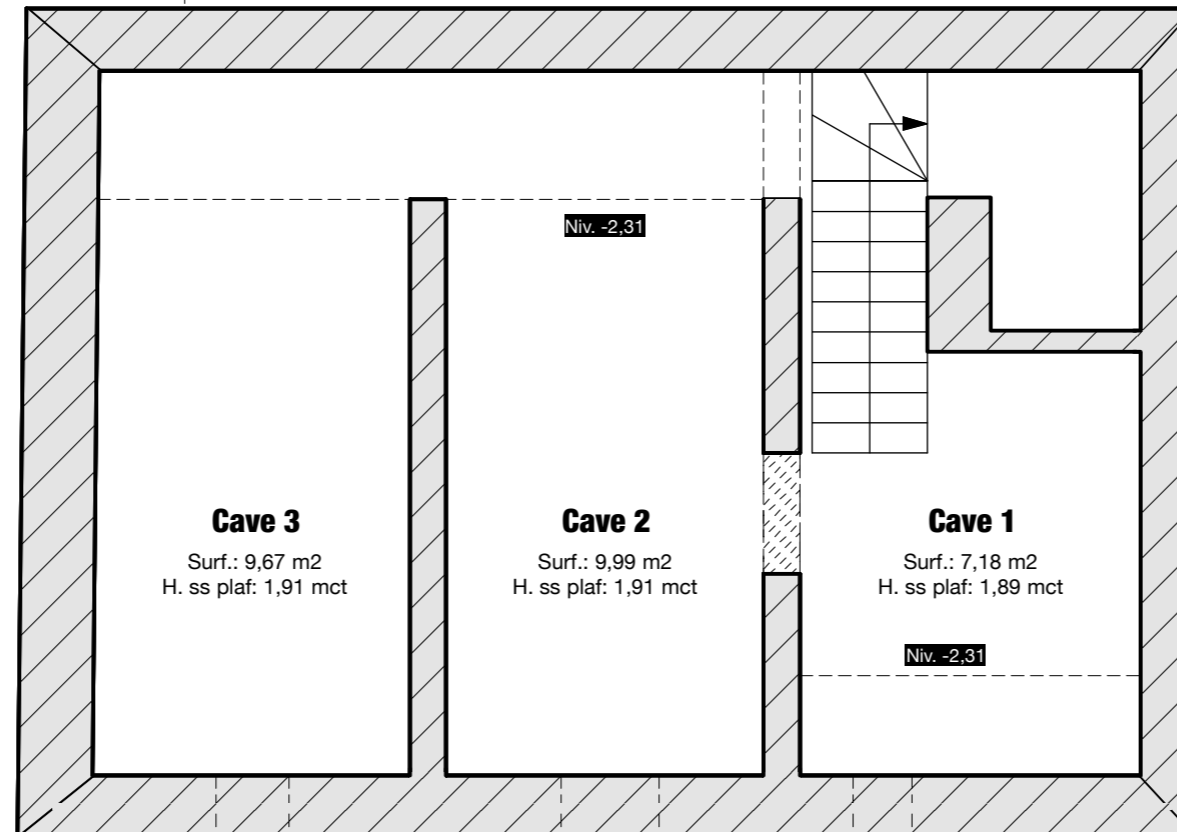

◁ B

◁ B'


Situation projetée

Objet de la demande : Route d'Andenne, 60 - 5430 Faux-Les-Tombes
Nom du demandeur :
Zone d'affectation : Habitat

09 novembre 2022

2/11

Echelle 1/100

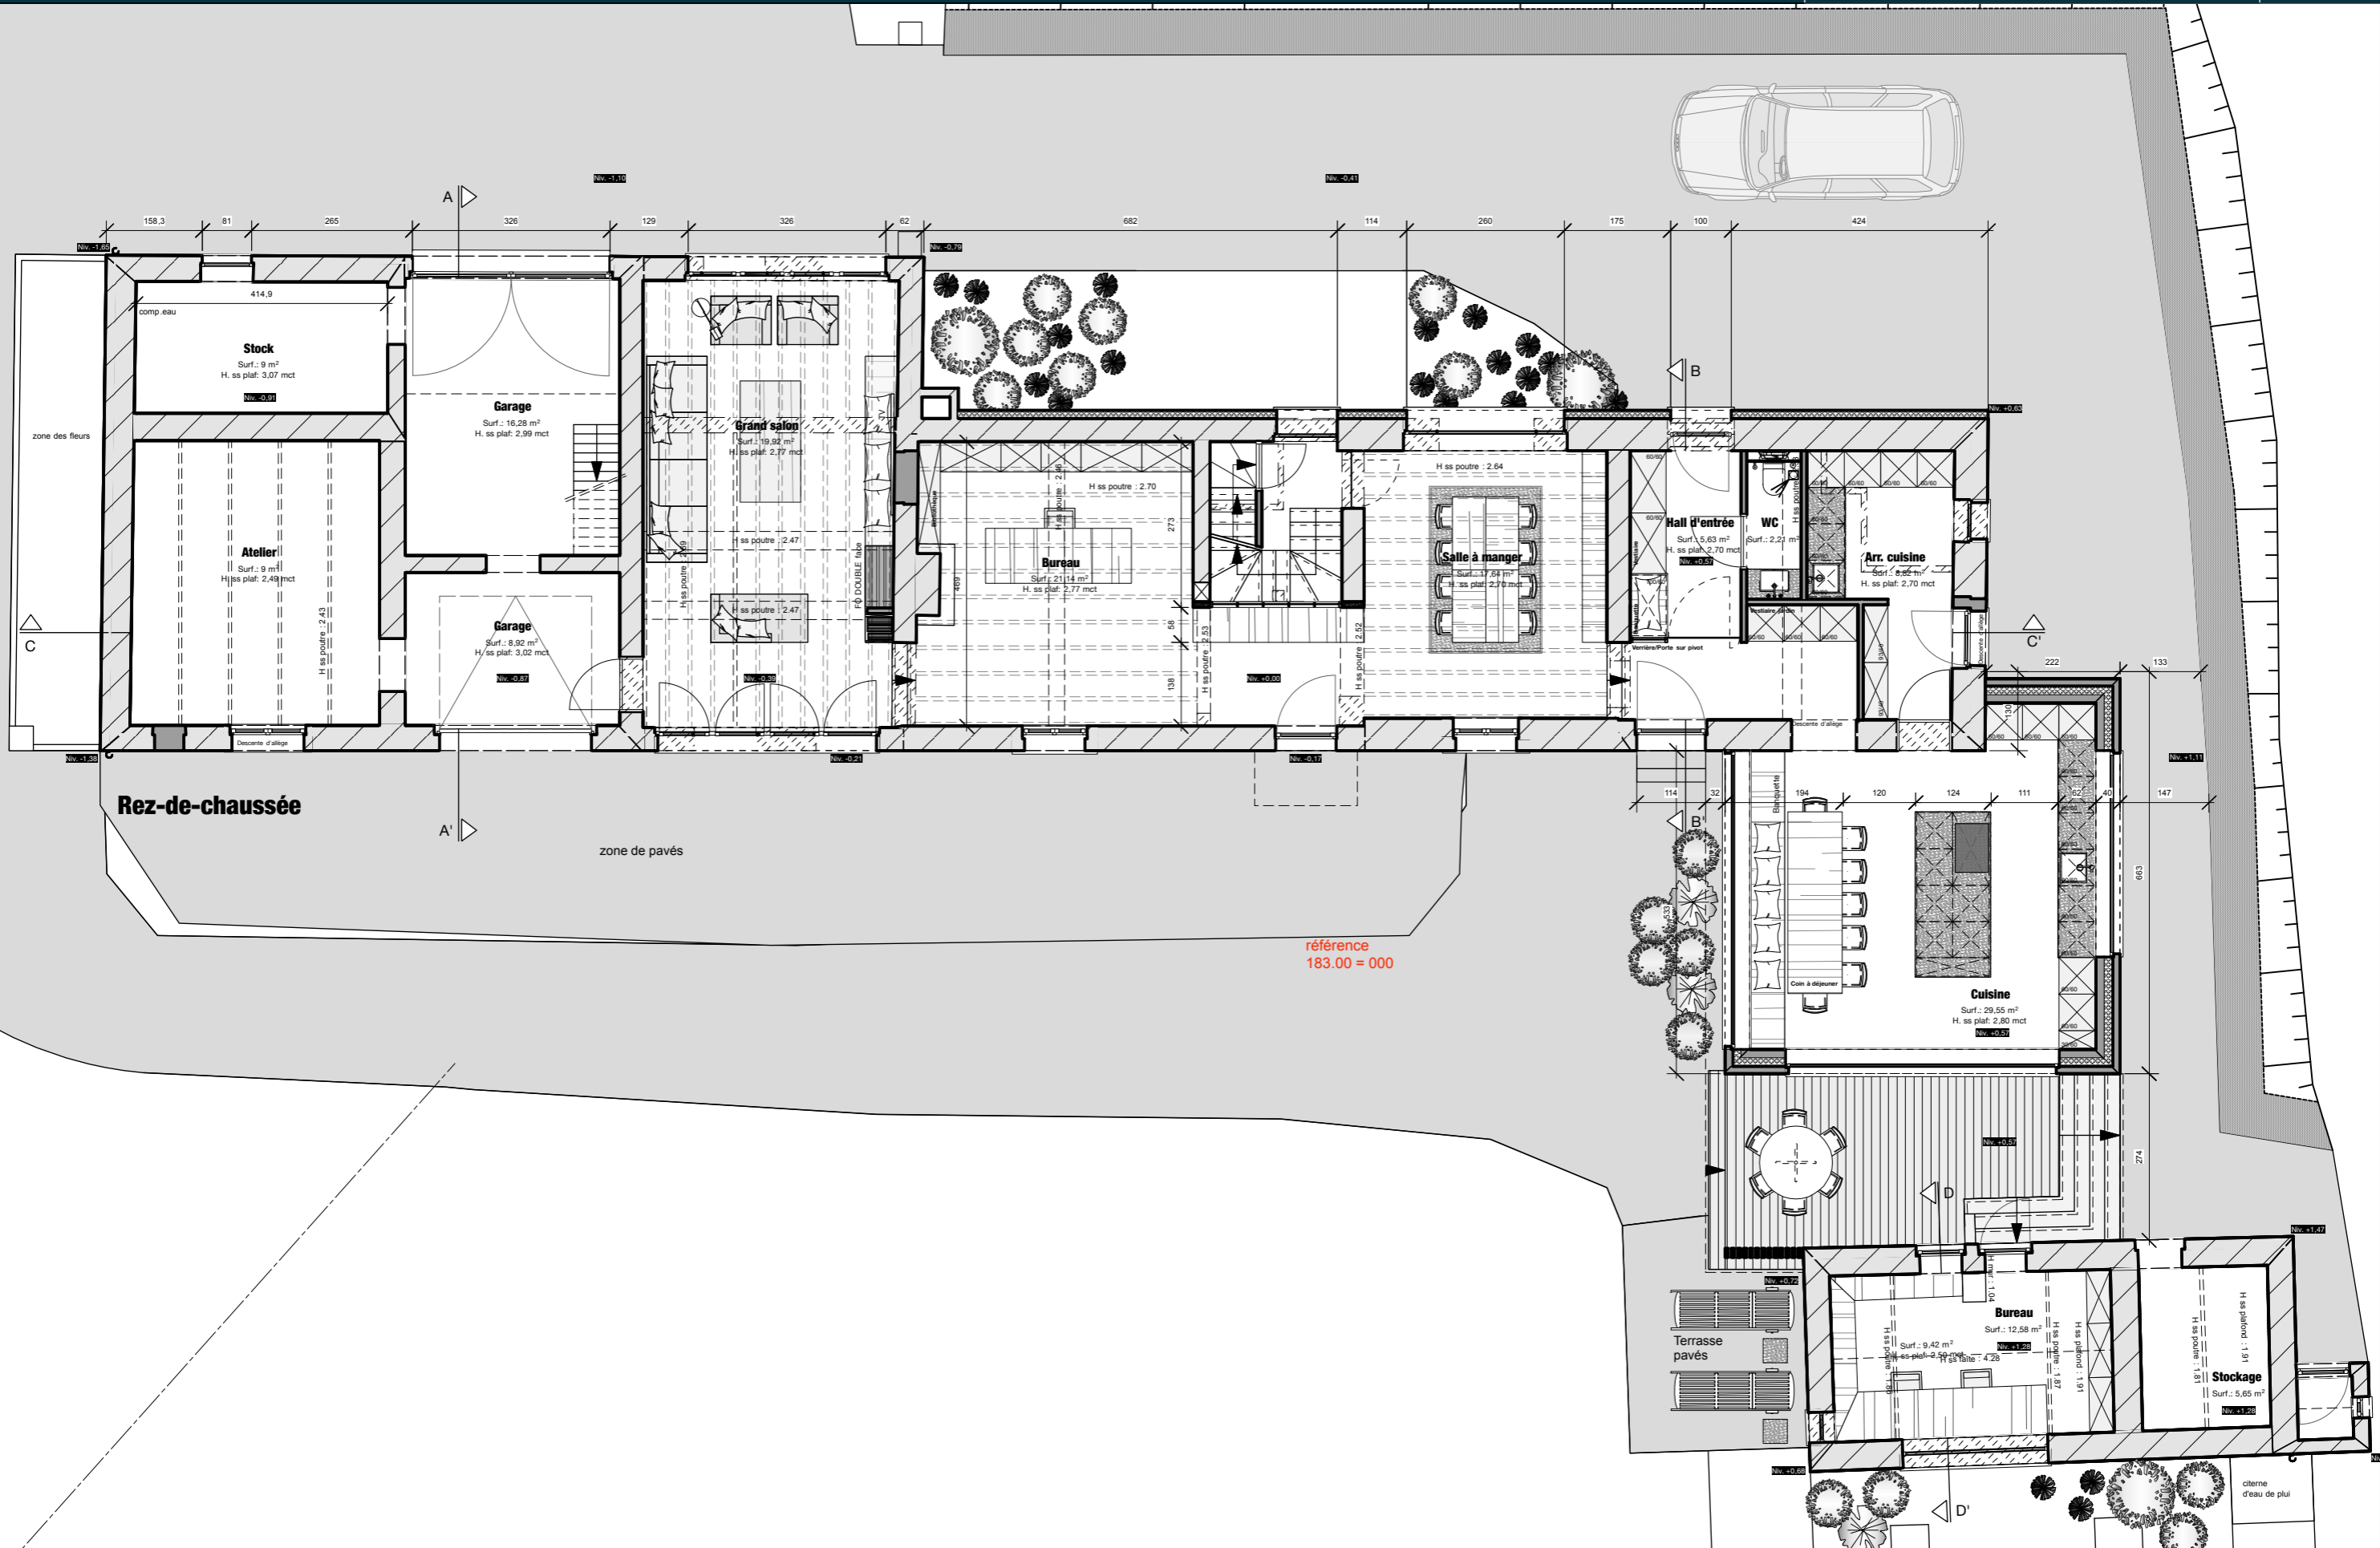


Situation projetée

Objet de la demande : Route d'Andenne, 60 - 5430 Faux-les-Tombes
Nom du demandeur :
Zone d'affectation : Habitat

09 novembre 2022

3/11

Echelle 1/50

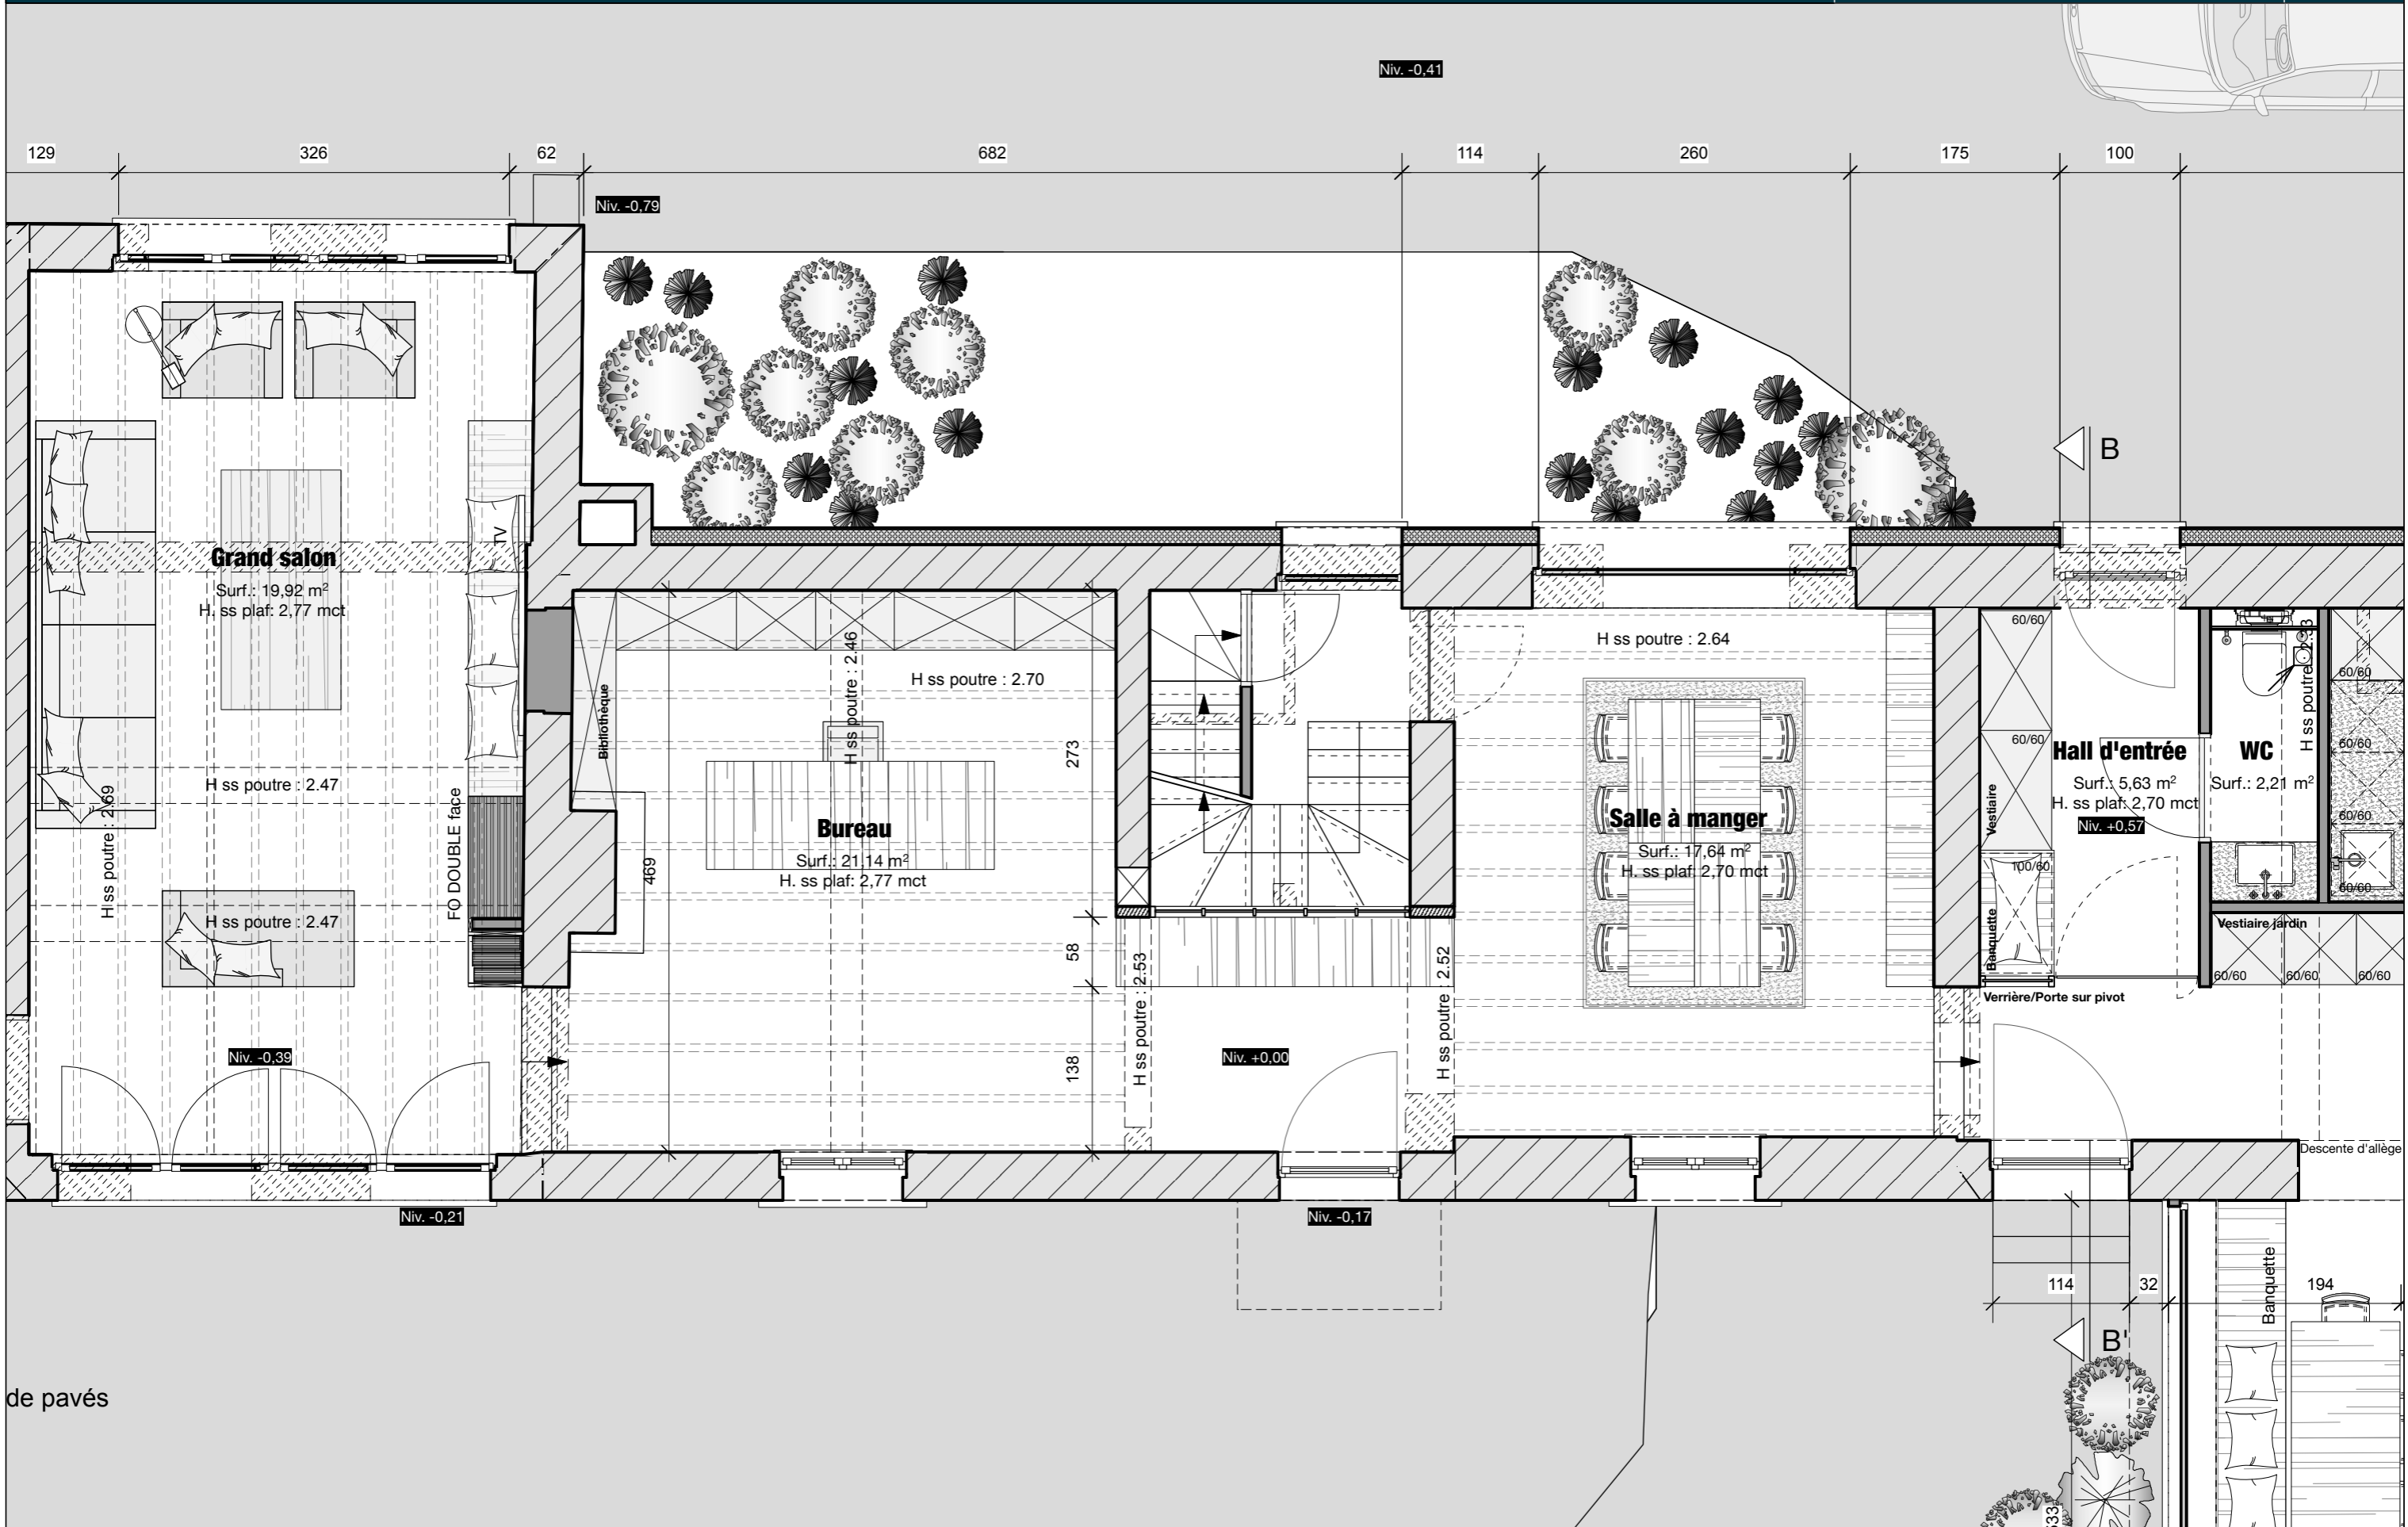


Situation projetée

Objet de la demande : Route d'Andenne, 60 - 5430 Faux-Les-Tombes
Nom du demandeur :
Zone d'affectation : Habitat

09 novembre 2022

5/11

Echelle 1/100

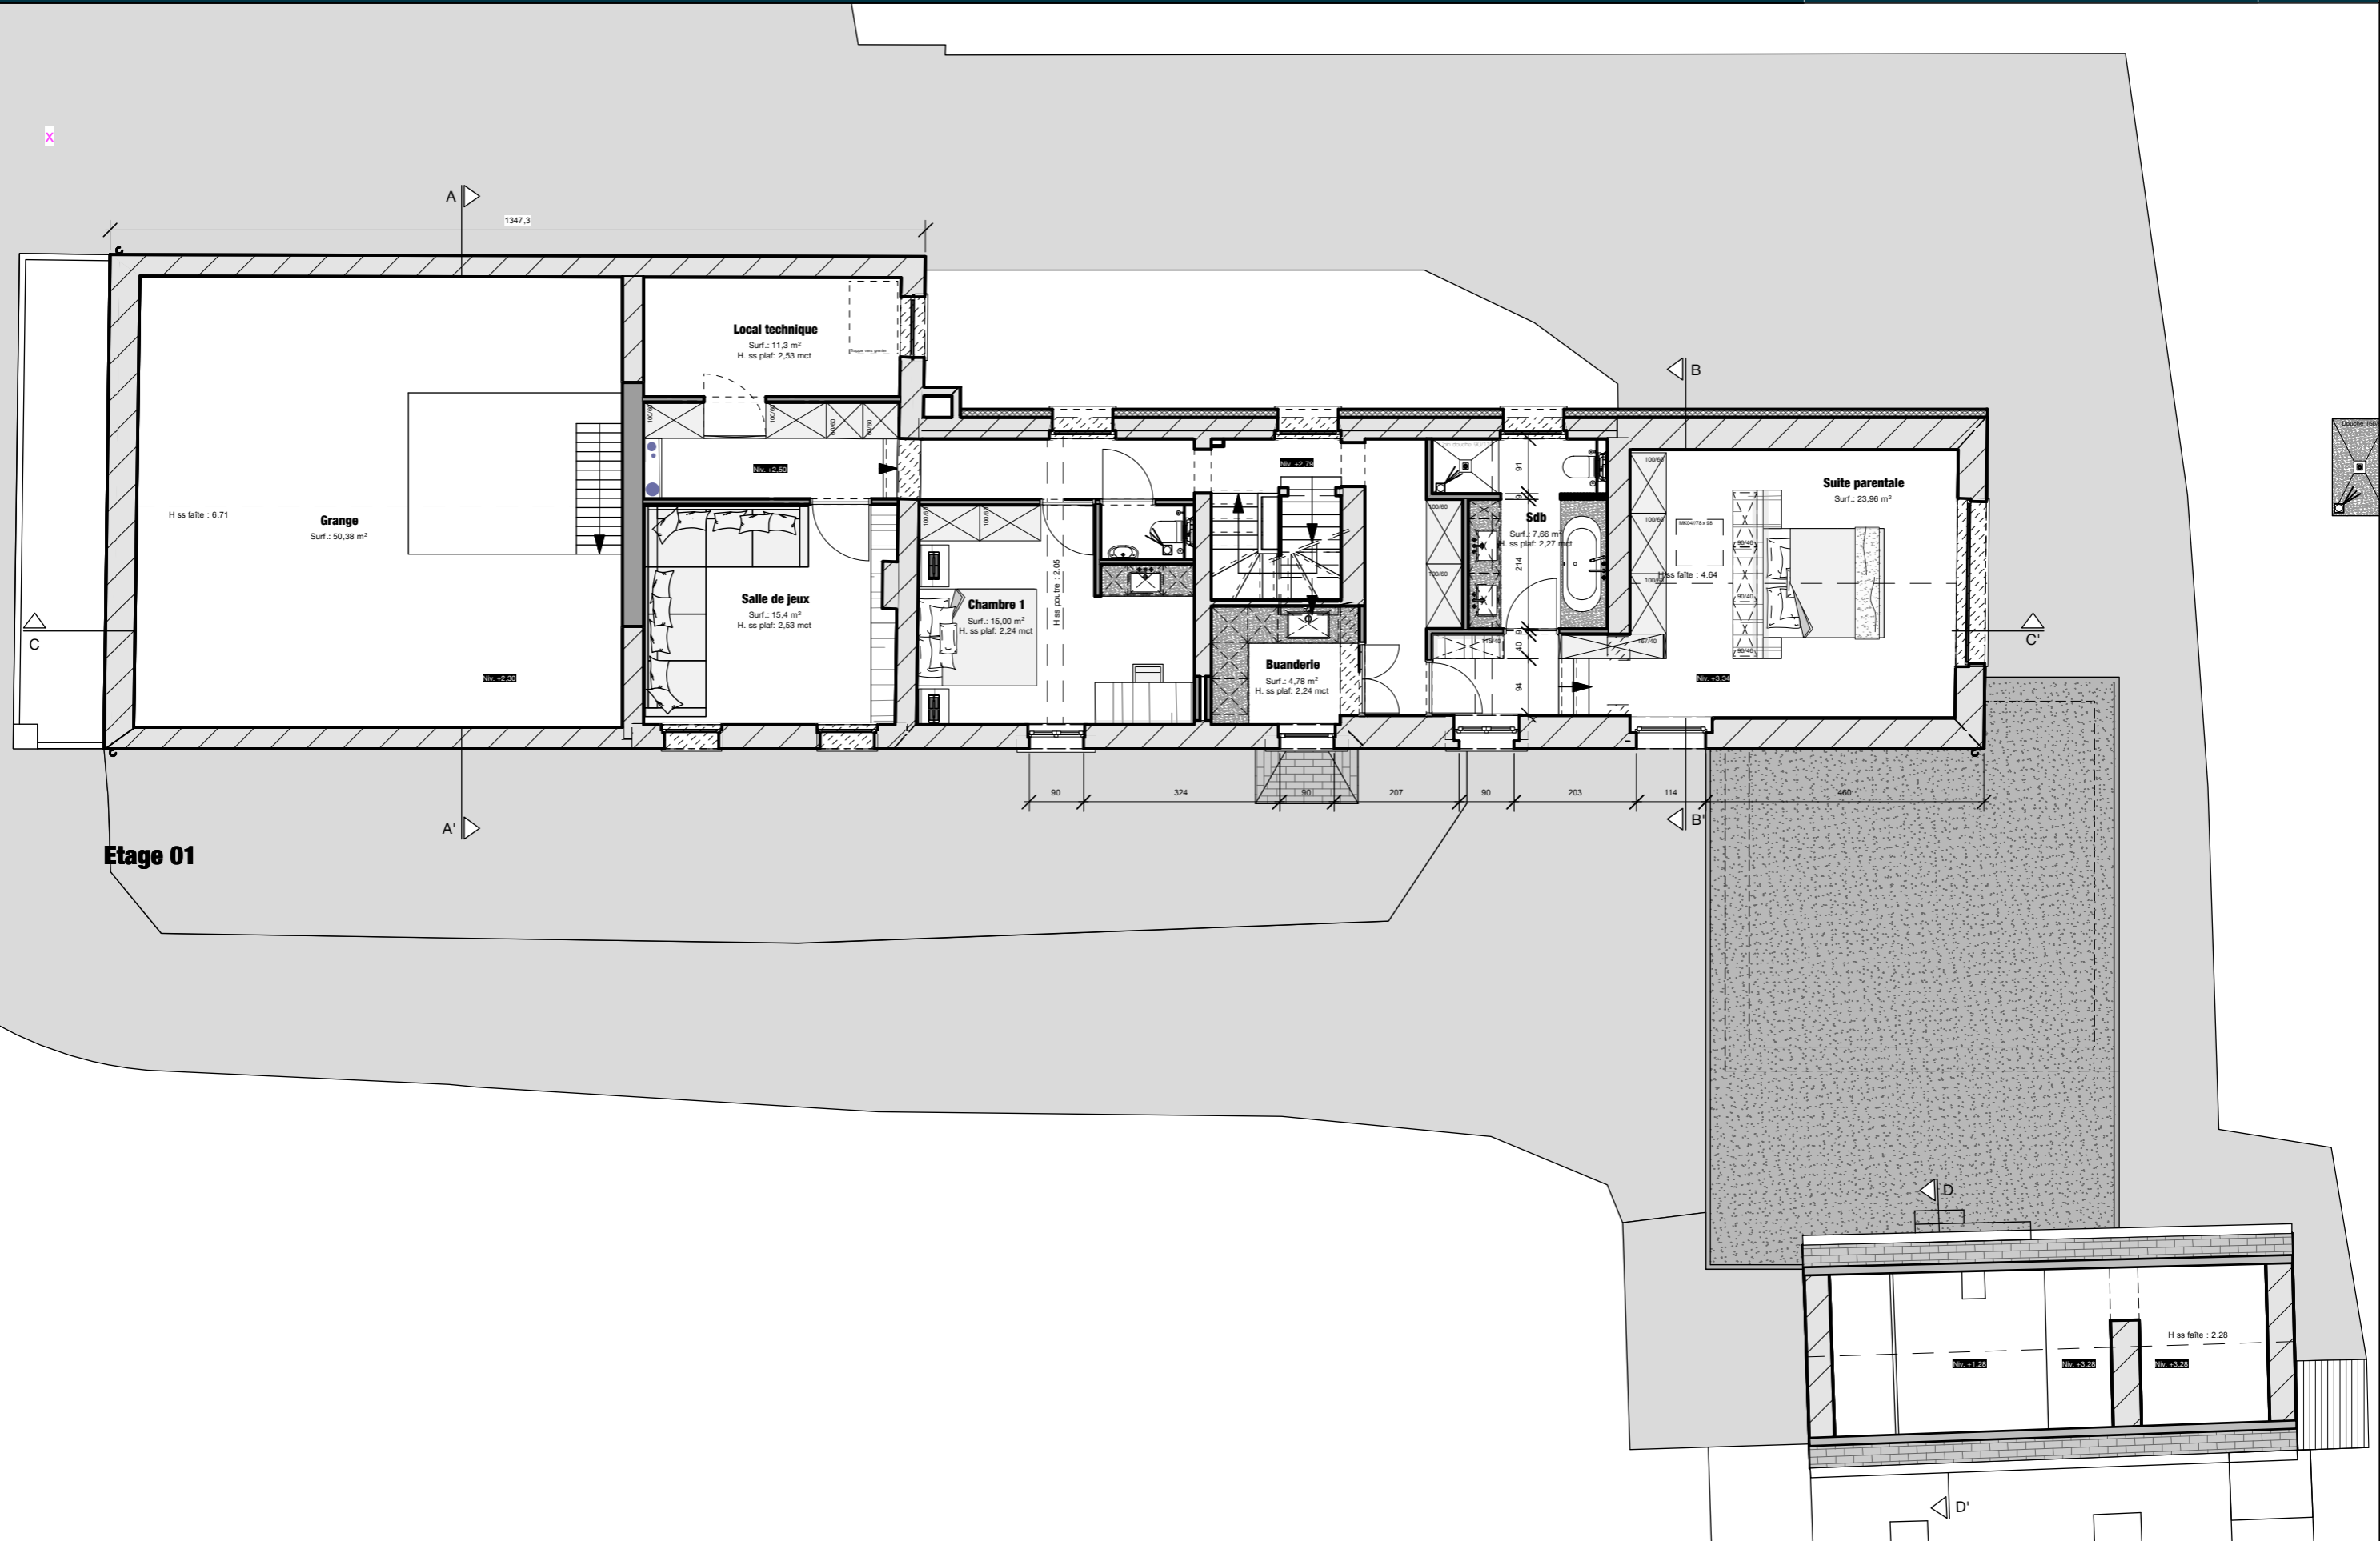


Situation projetée

Objet de la demande : Route d'Andenne, 60 - 5430 Faux-Les-Tombes
Nom du demandeur :
Zone d'affectation : Habitat

09 novembre 2022

6/11

Echelle 1/50

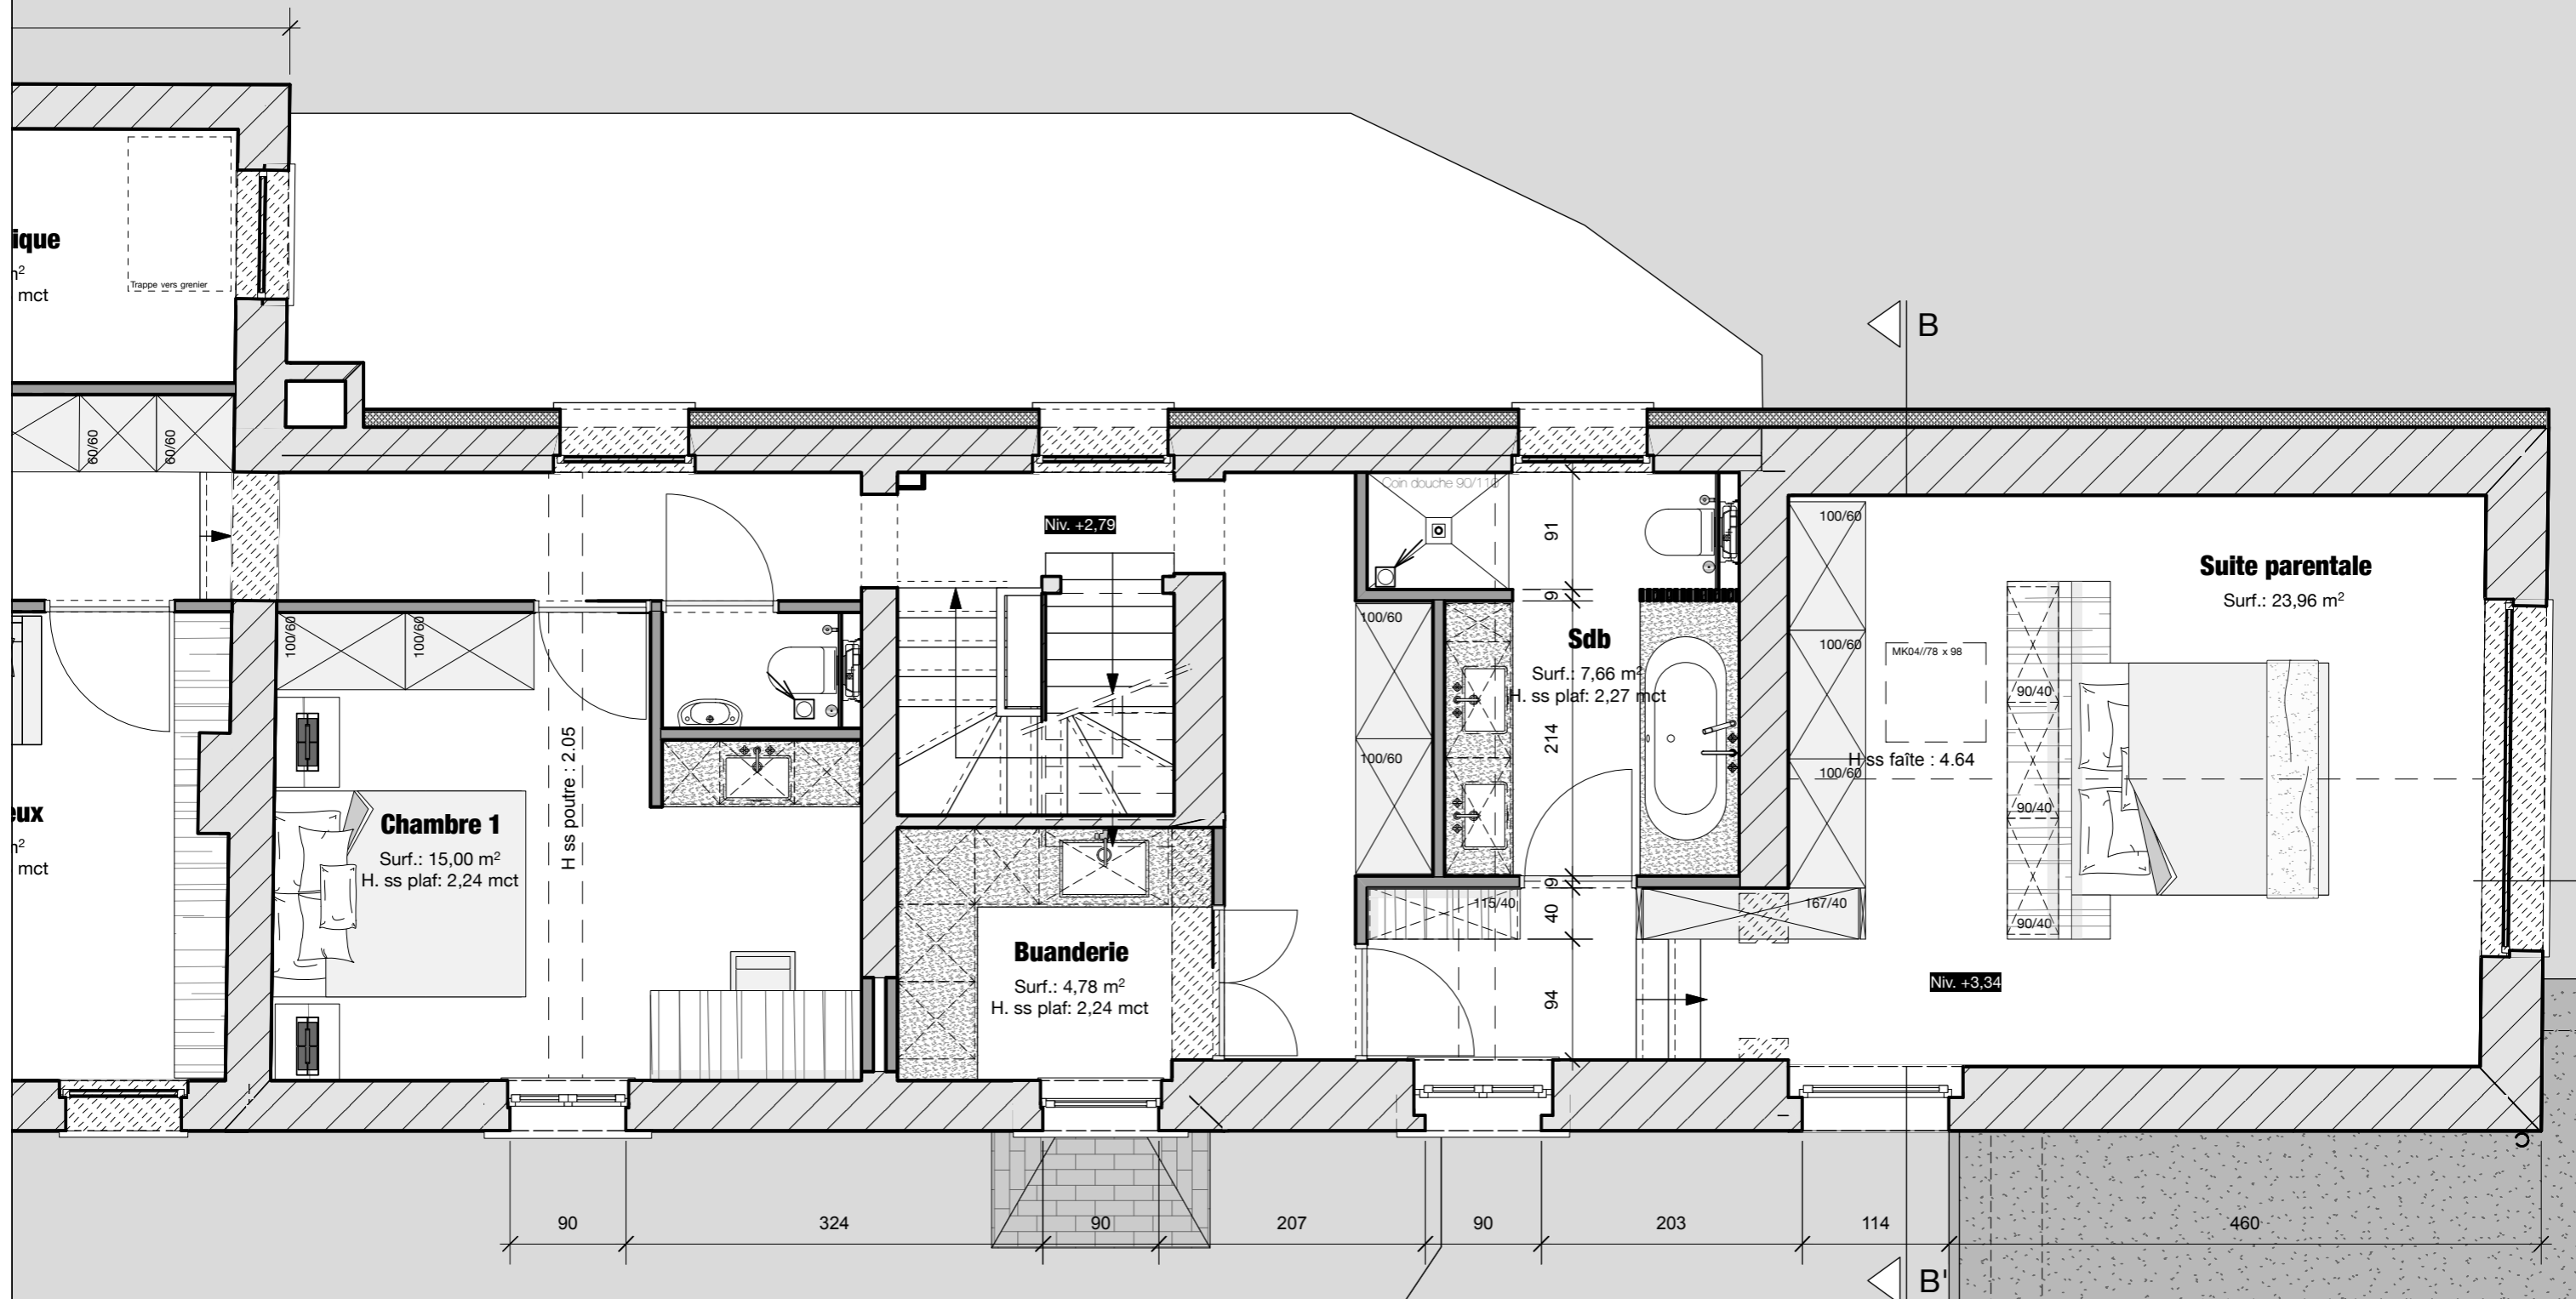



Situation projetée

Objet de la demande : Route d'Andenne, 60 - 5430 Faux-Les-Tombes
Nom du demandeur :
Zone d'affectation : Habitat

09 novembre 2022

7/11

Echelle 1/100

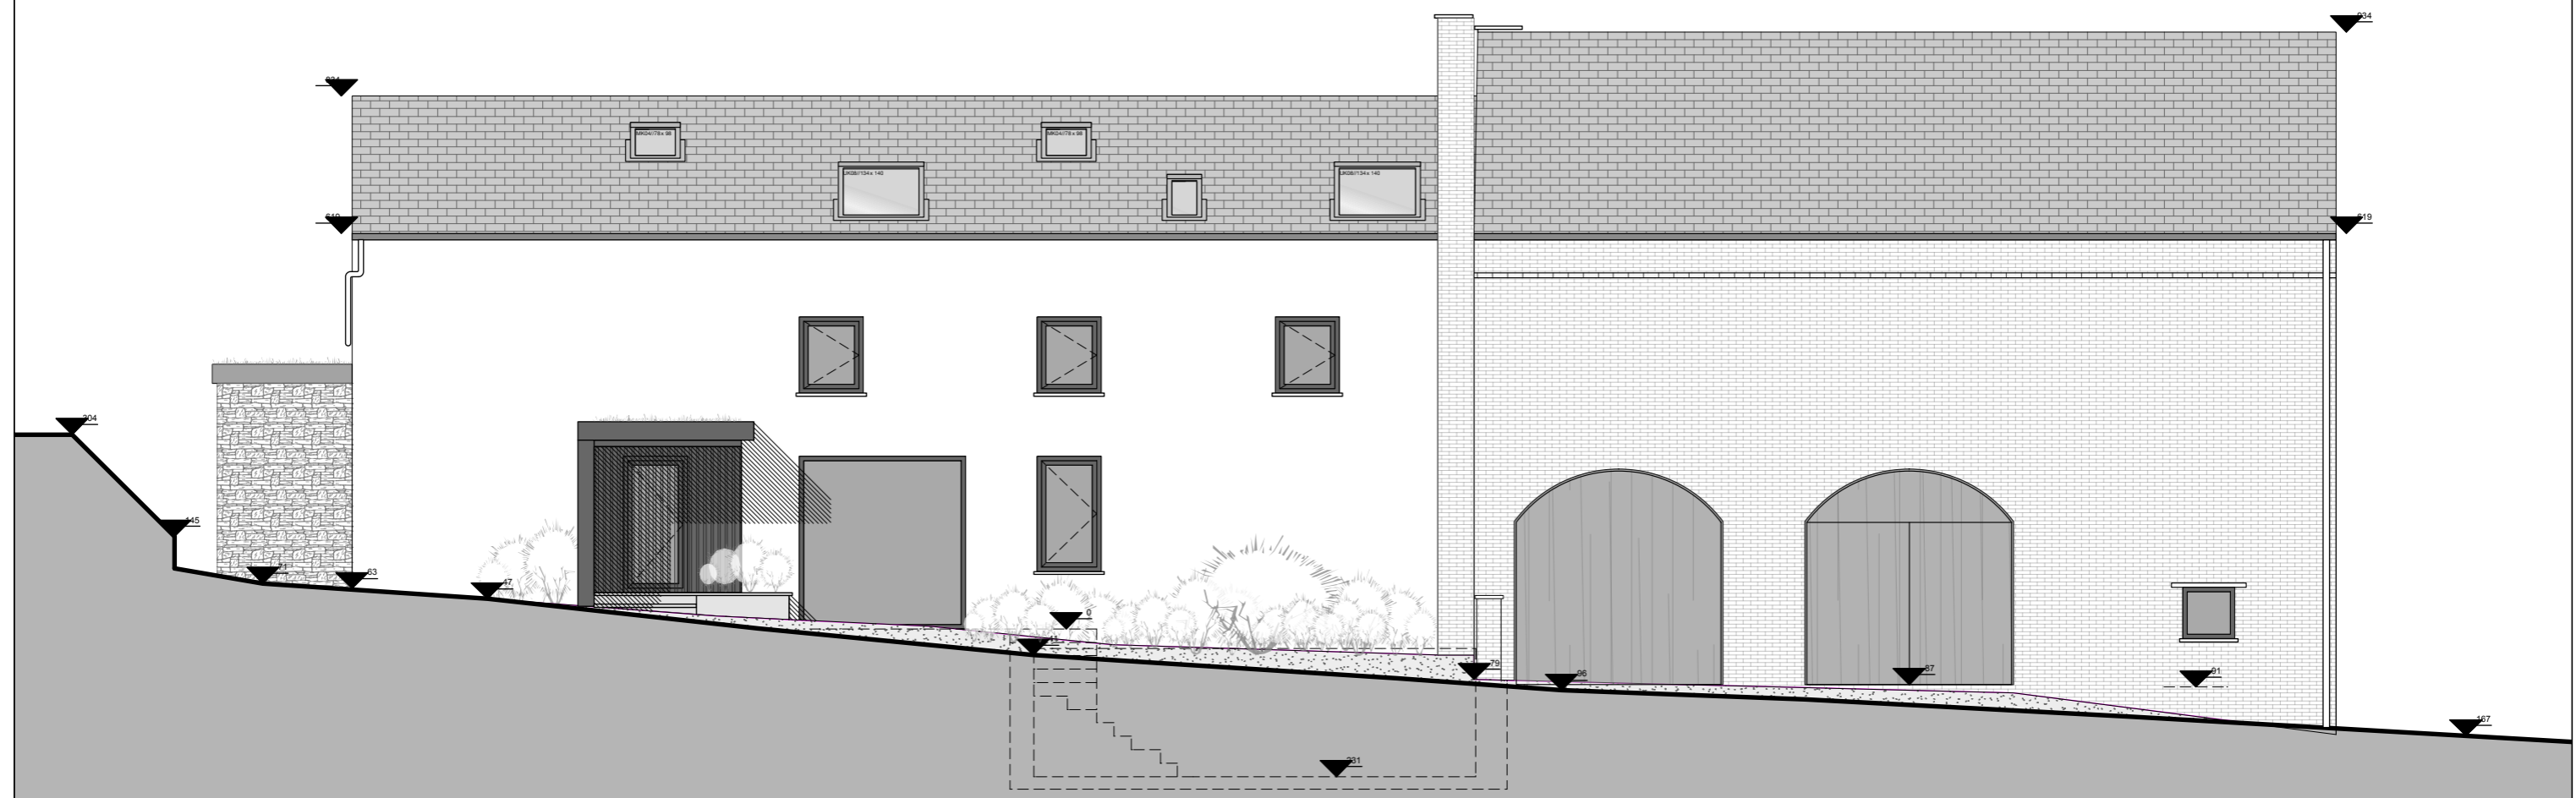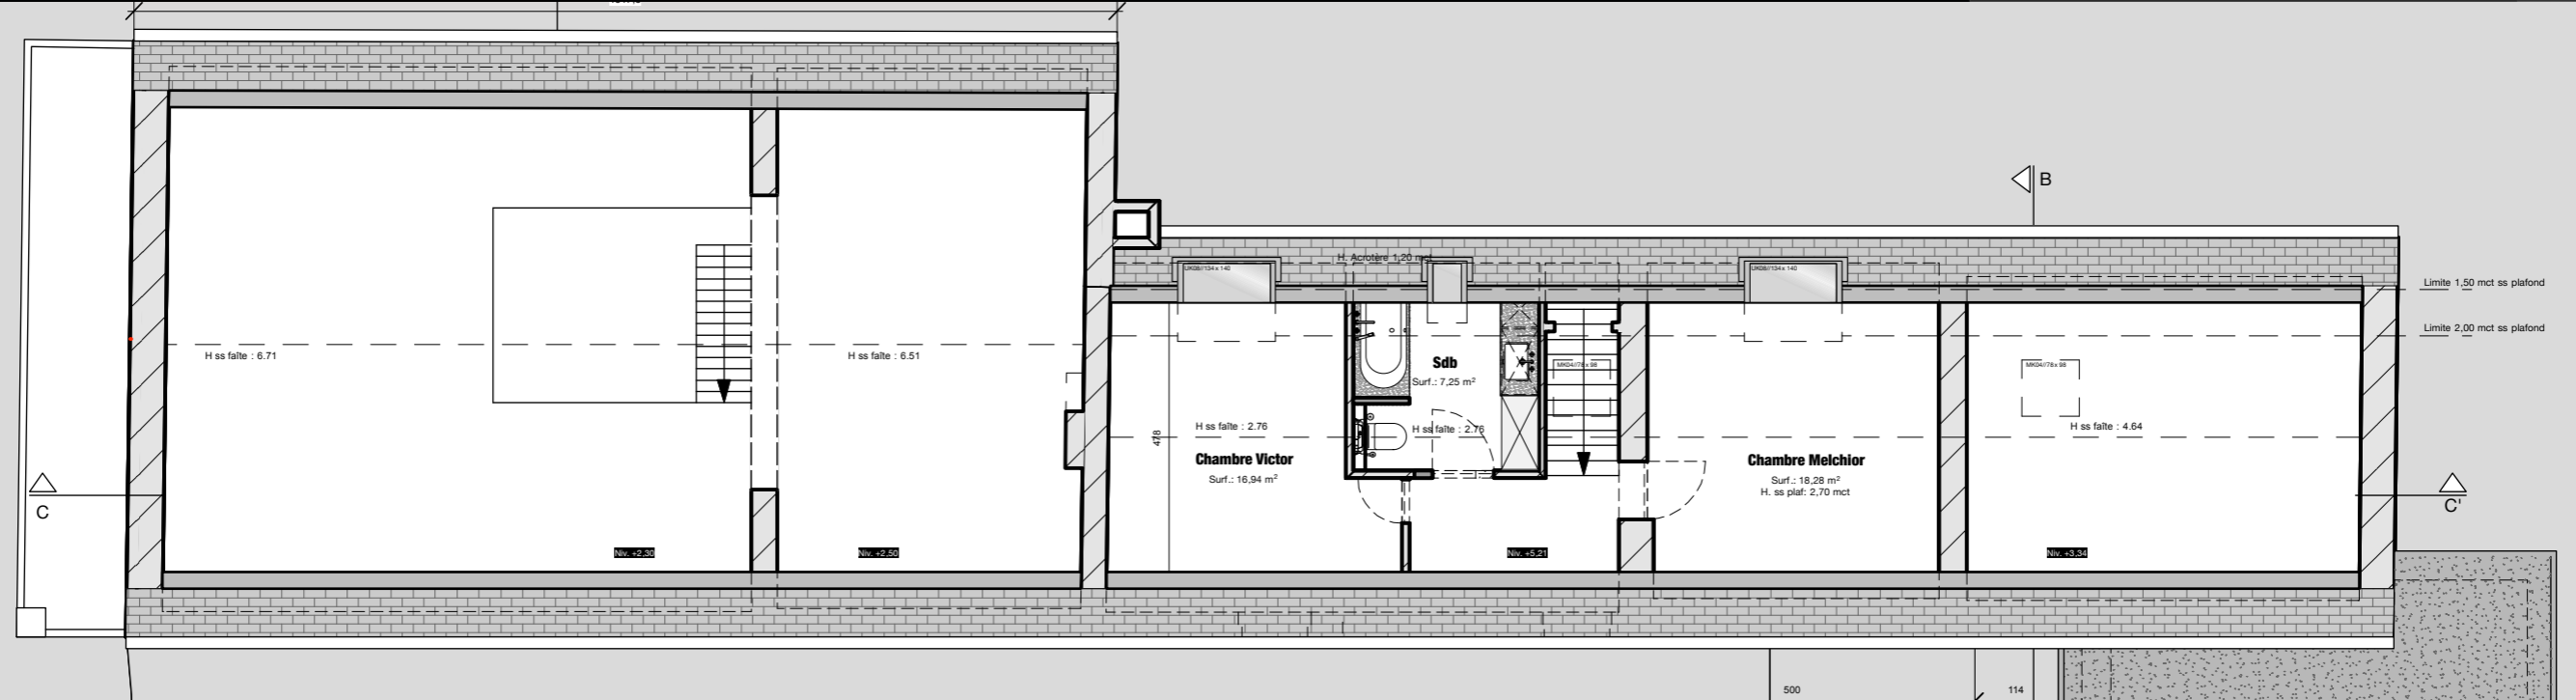

Façade Arrière

Situation projetée

Objet de la demande : Route d'Andenne, 60 - 5430 Faux-Les-Tombes
Nom du demandeur :
Zone d'affectation : Habitat

09 novembre 2022

8/11

Echelle 1/100



Façade Avant


Situation projetée

Objet de la demande : Route d'Andenne 60 - 5430 Eaux-les-Tombes
Nom du demandeur : [REDACTED]
Zone d'affectation : Habitat

09 novembre 2022

9/11

Echelle 1/75

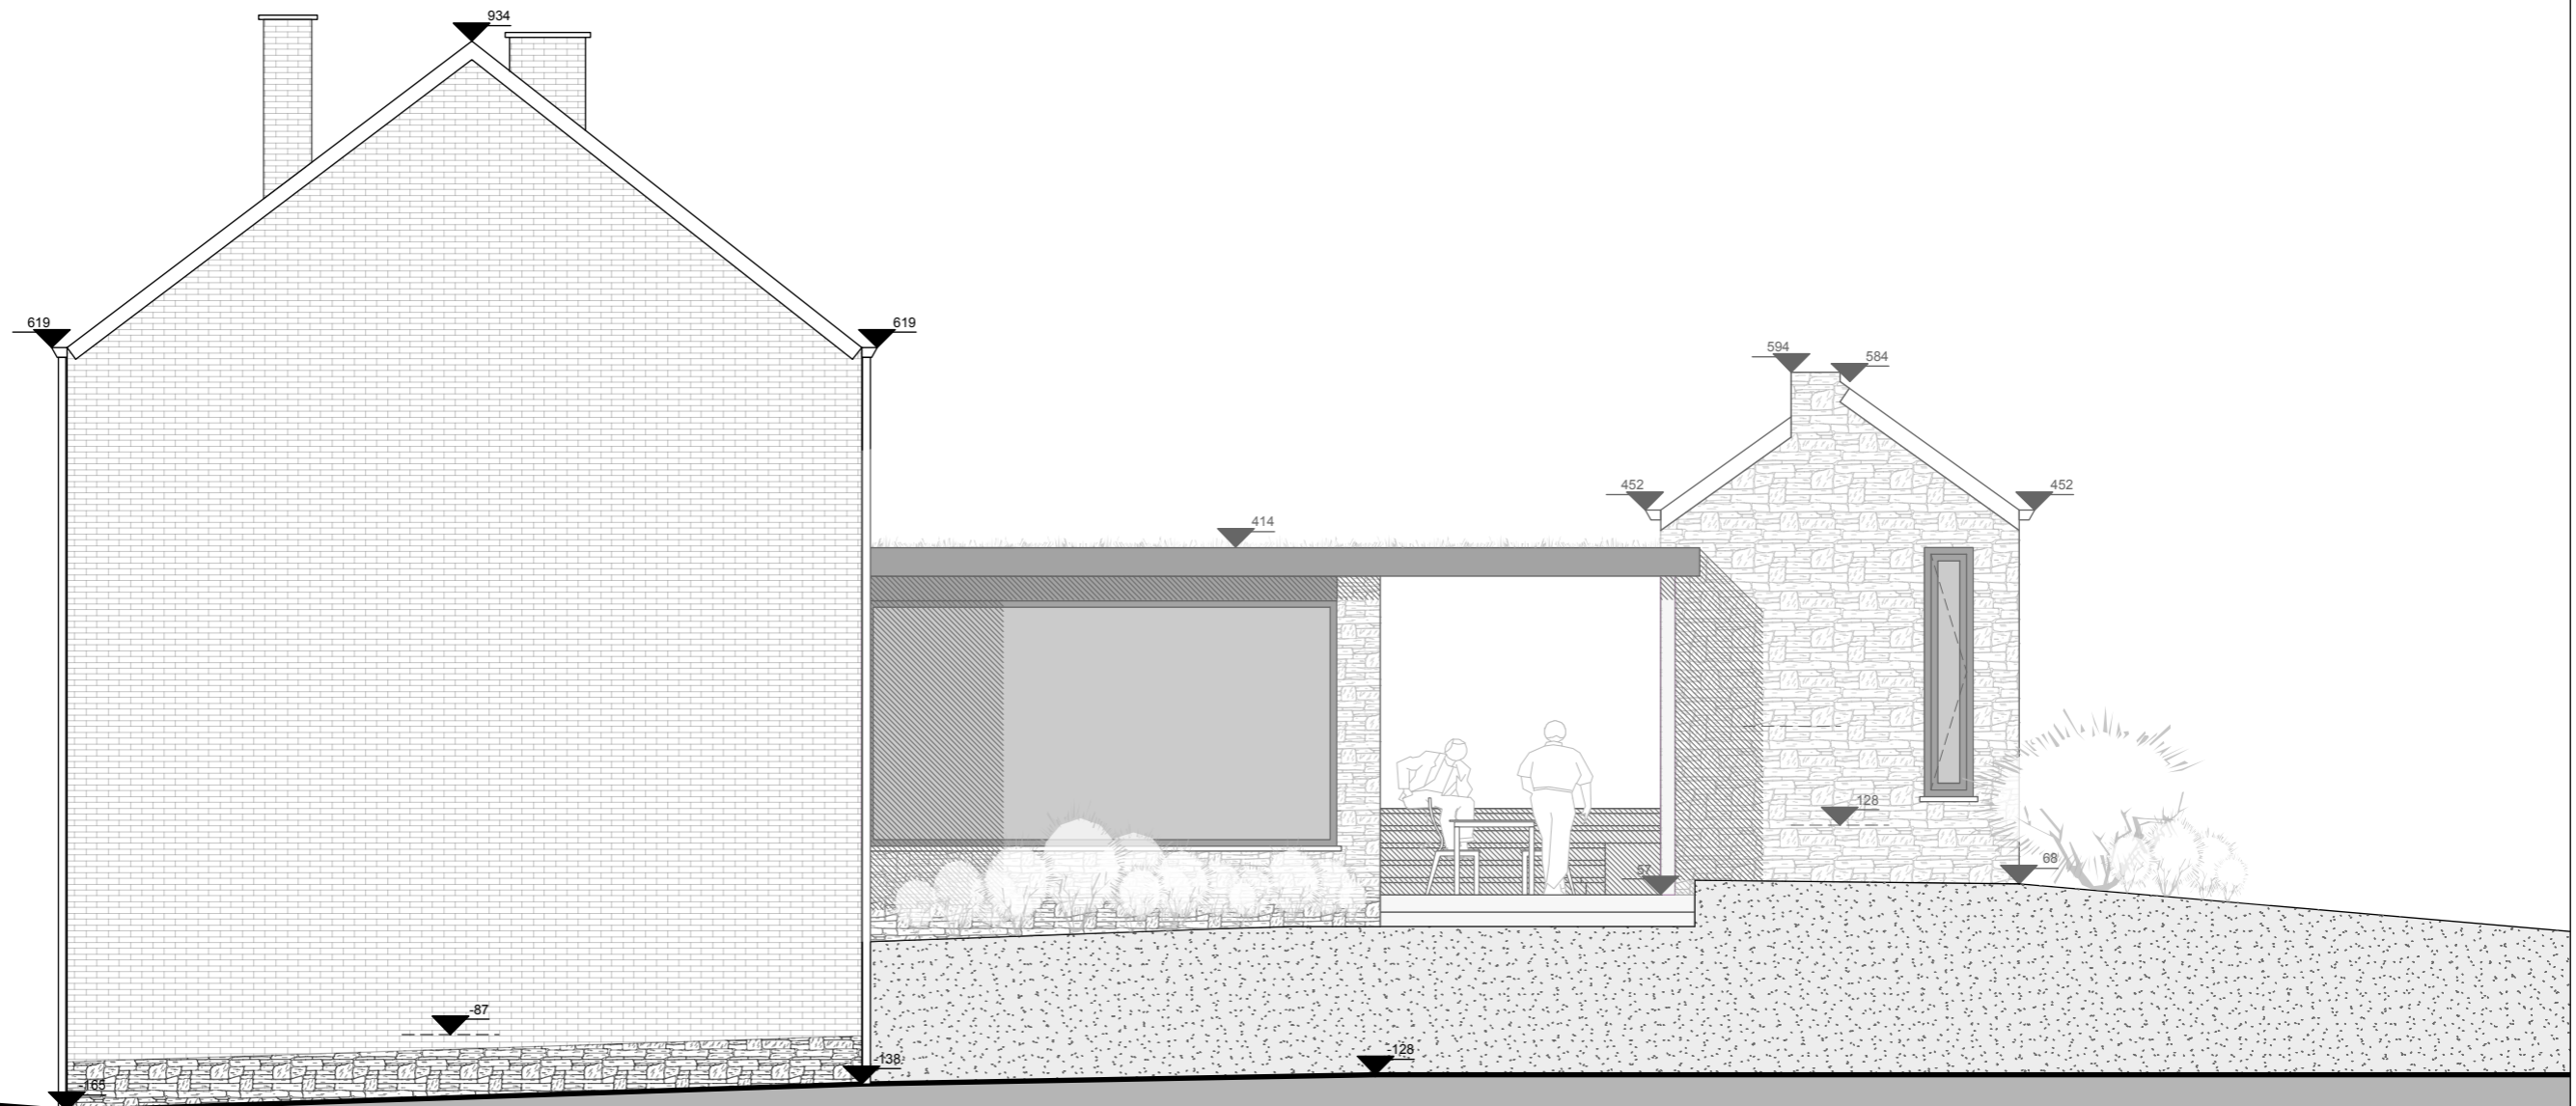

Façade Gauche



Situation projetée

Objet de la demande : Route d'Andenne, 60 - 5430 Faux-Les-Tombes
Nom du demandeur :
Zone d'affectation : Habitat

09 novembre 2022

10/11

Echelle 1/75

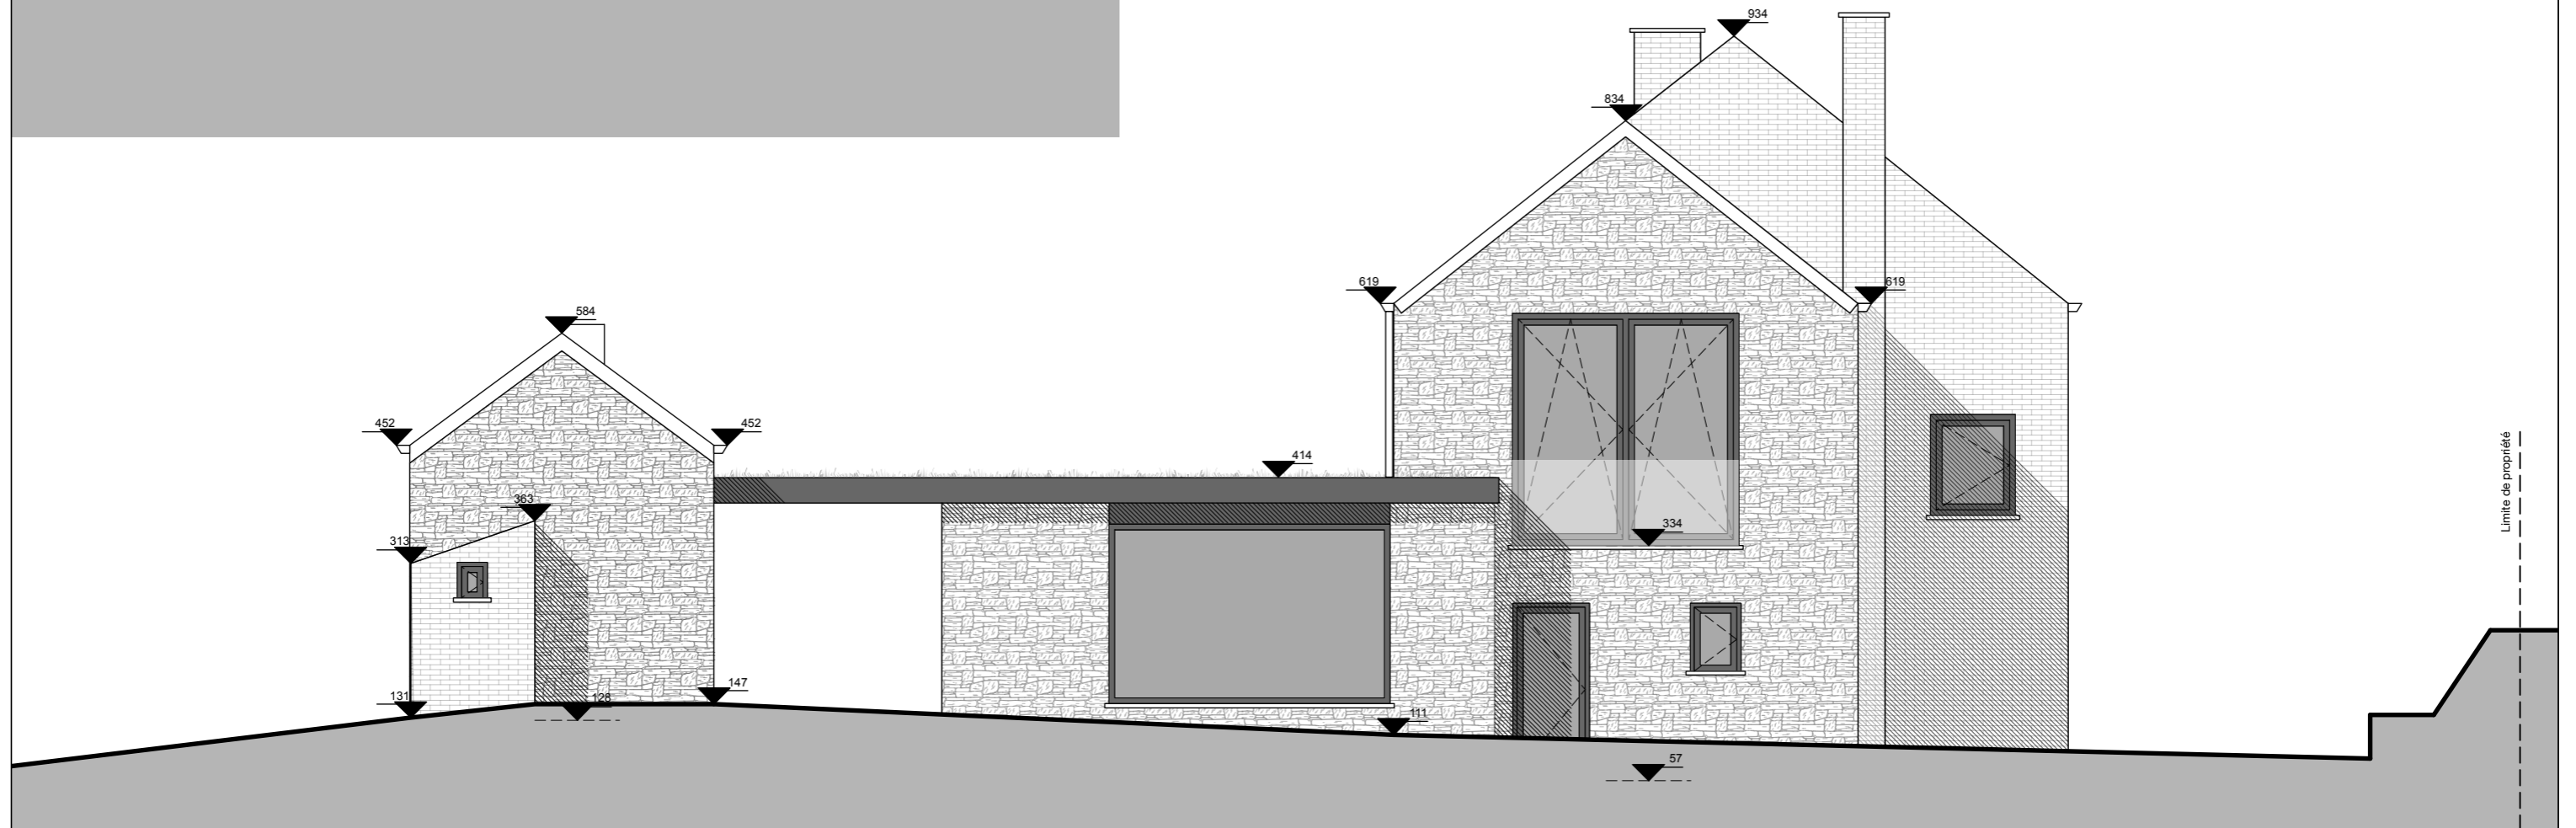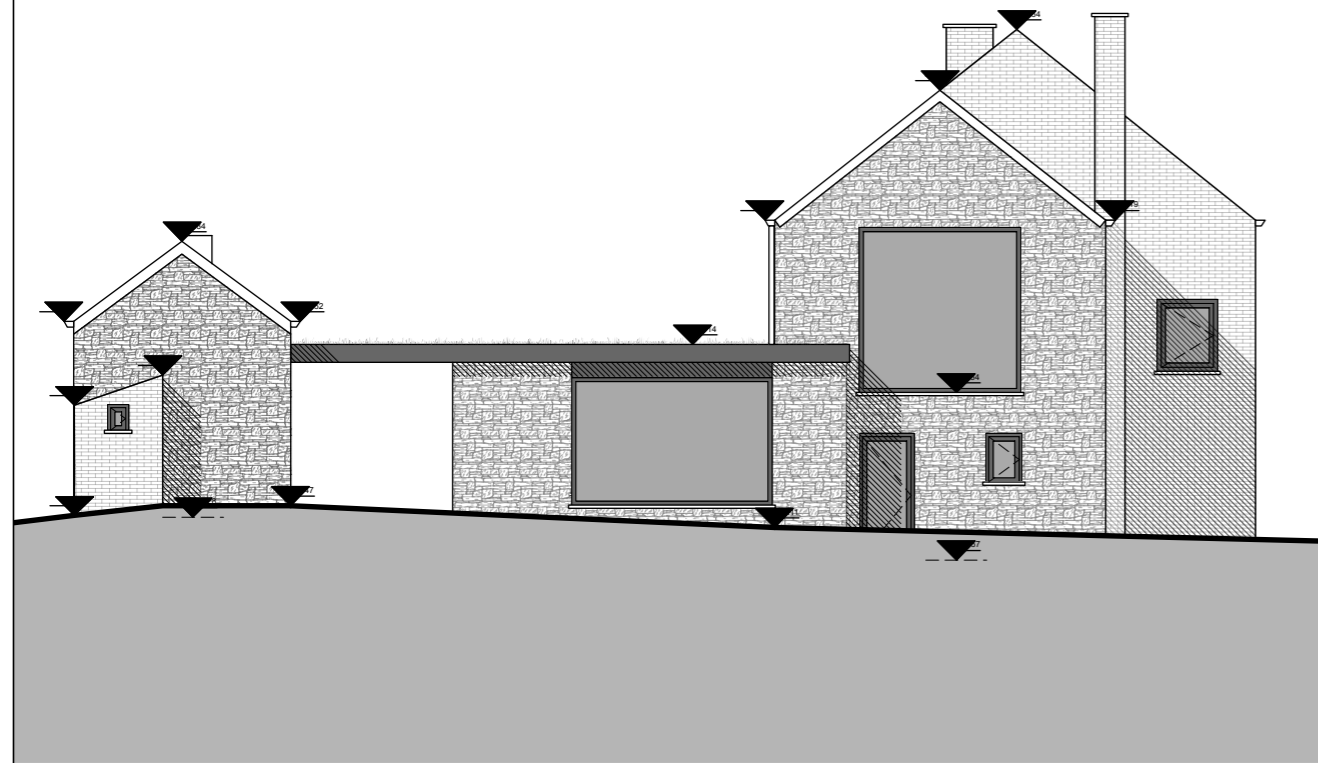

Façade Droite