

Plan Urbanistique

1:500

F2

DOSSIER KEYMIS - 1236 T11


Maitre d'ouvrage

Signatures :

Architecte


Travaux : Construction d'une habitation
unifamiliale
Adresse : Rue Nichet
5570 Dion
Contact : 0473 - 94 46 99

Date :
15 - 04 - 2026

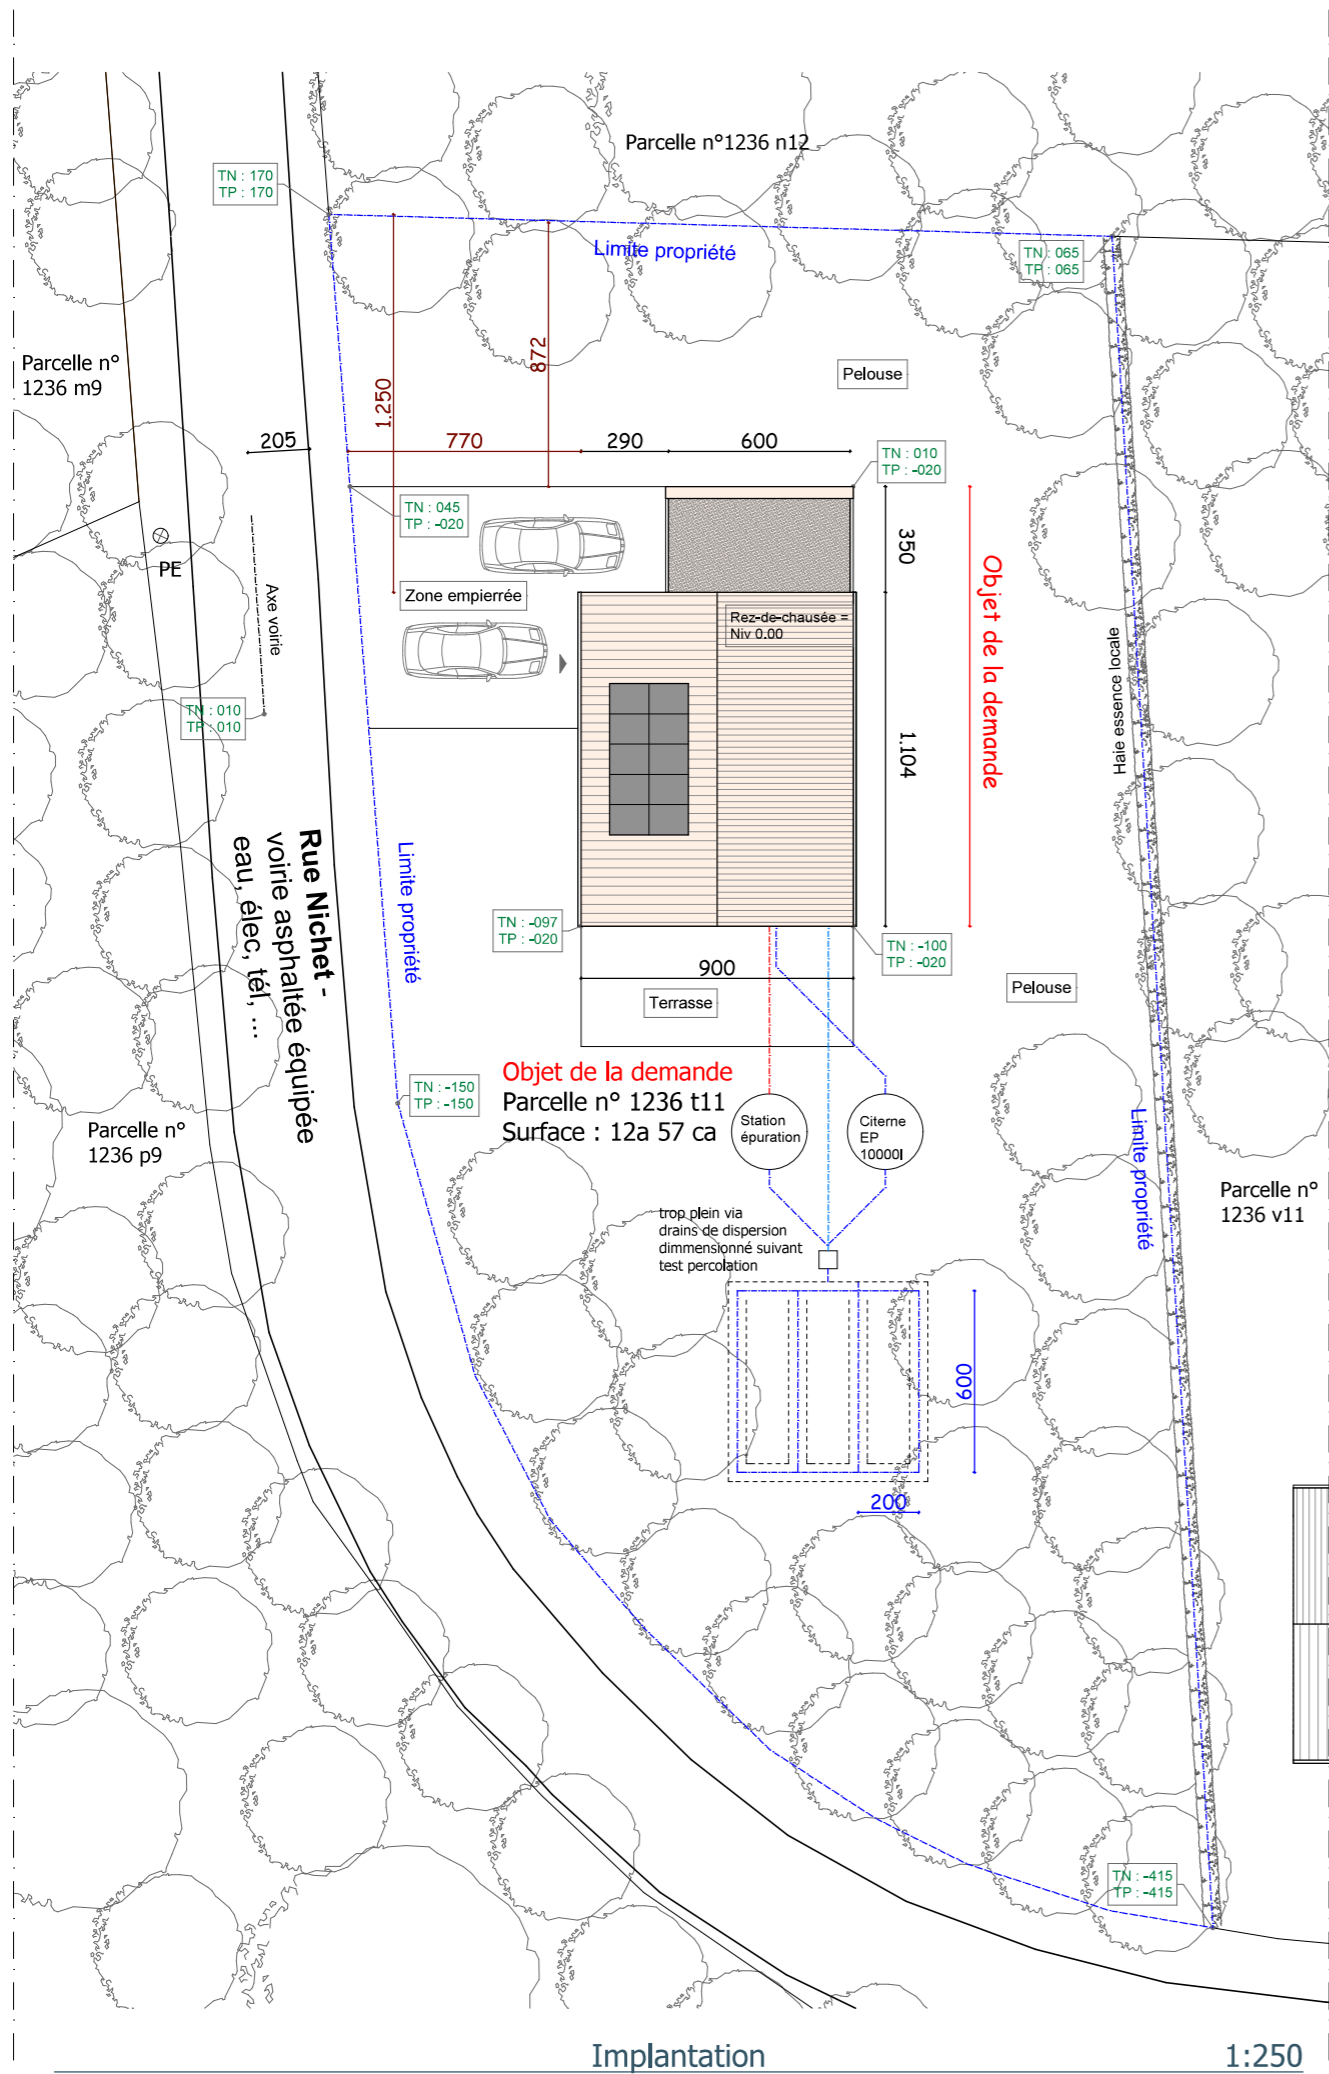


Implantation

1:250

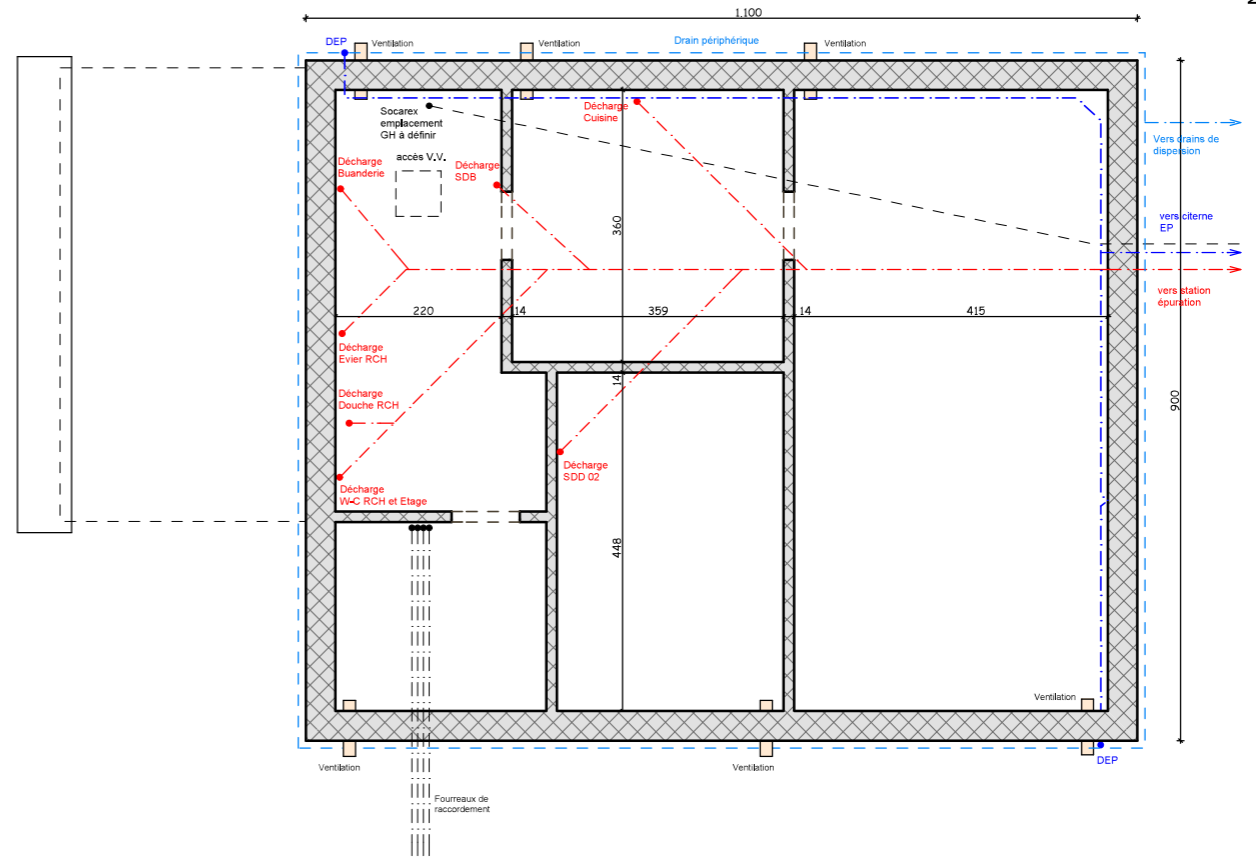

Plan V.V.


1:100

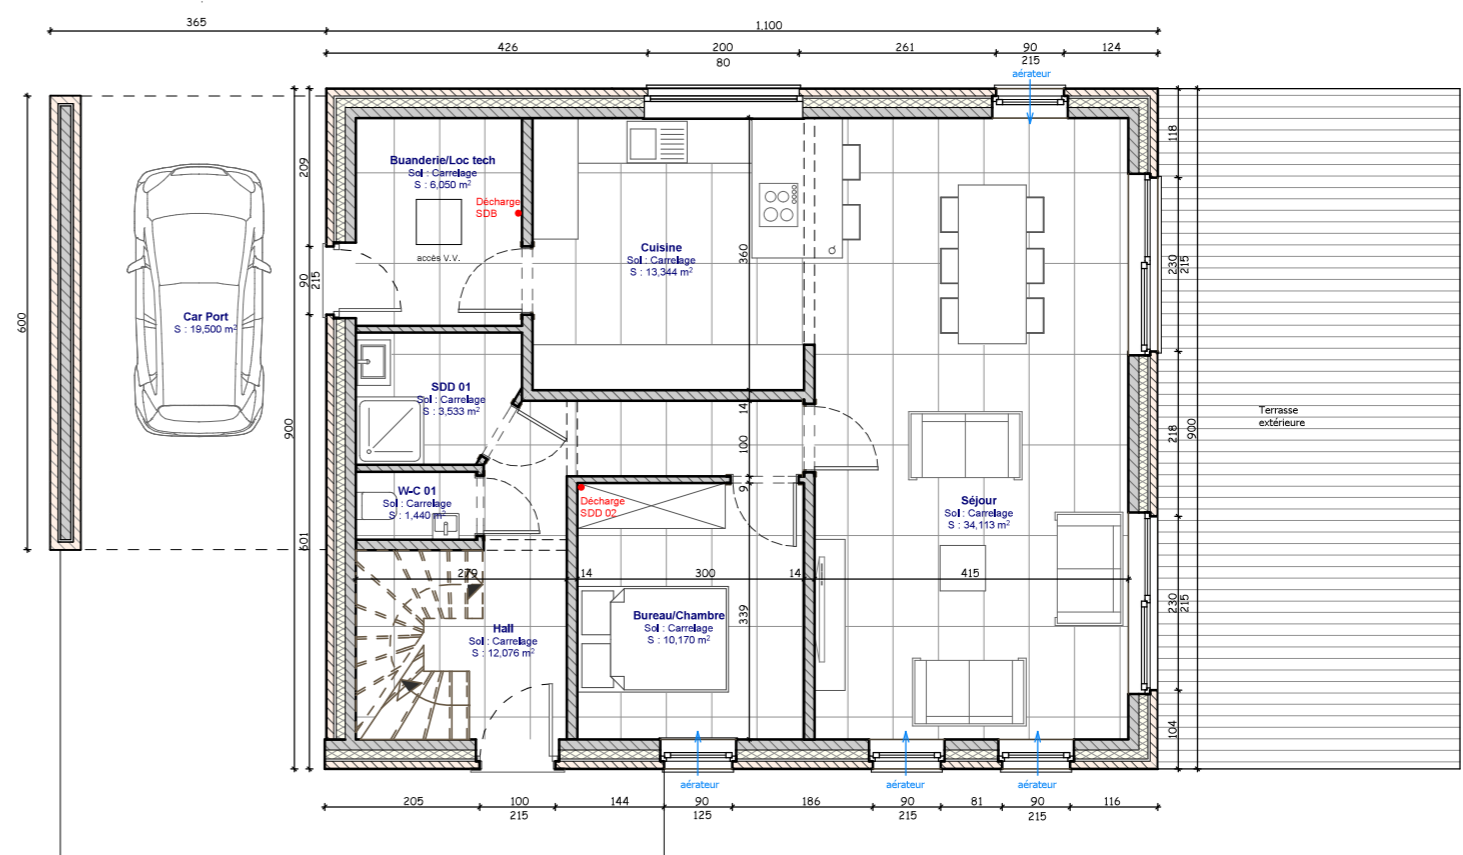

Plan RCH

1:100


Date : 15 - 04 - 2026
Travaux : Construction d'une habitation unifamiliale
Adresse : Rue Nichet 5570 Dion
Contact : 0473 - 94 46 99
Architecte
Signatures :
Maitre d'ouvrage
DOSSIER KEYMIS - 1236 T11
F3

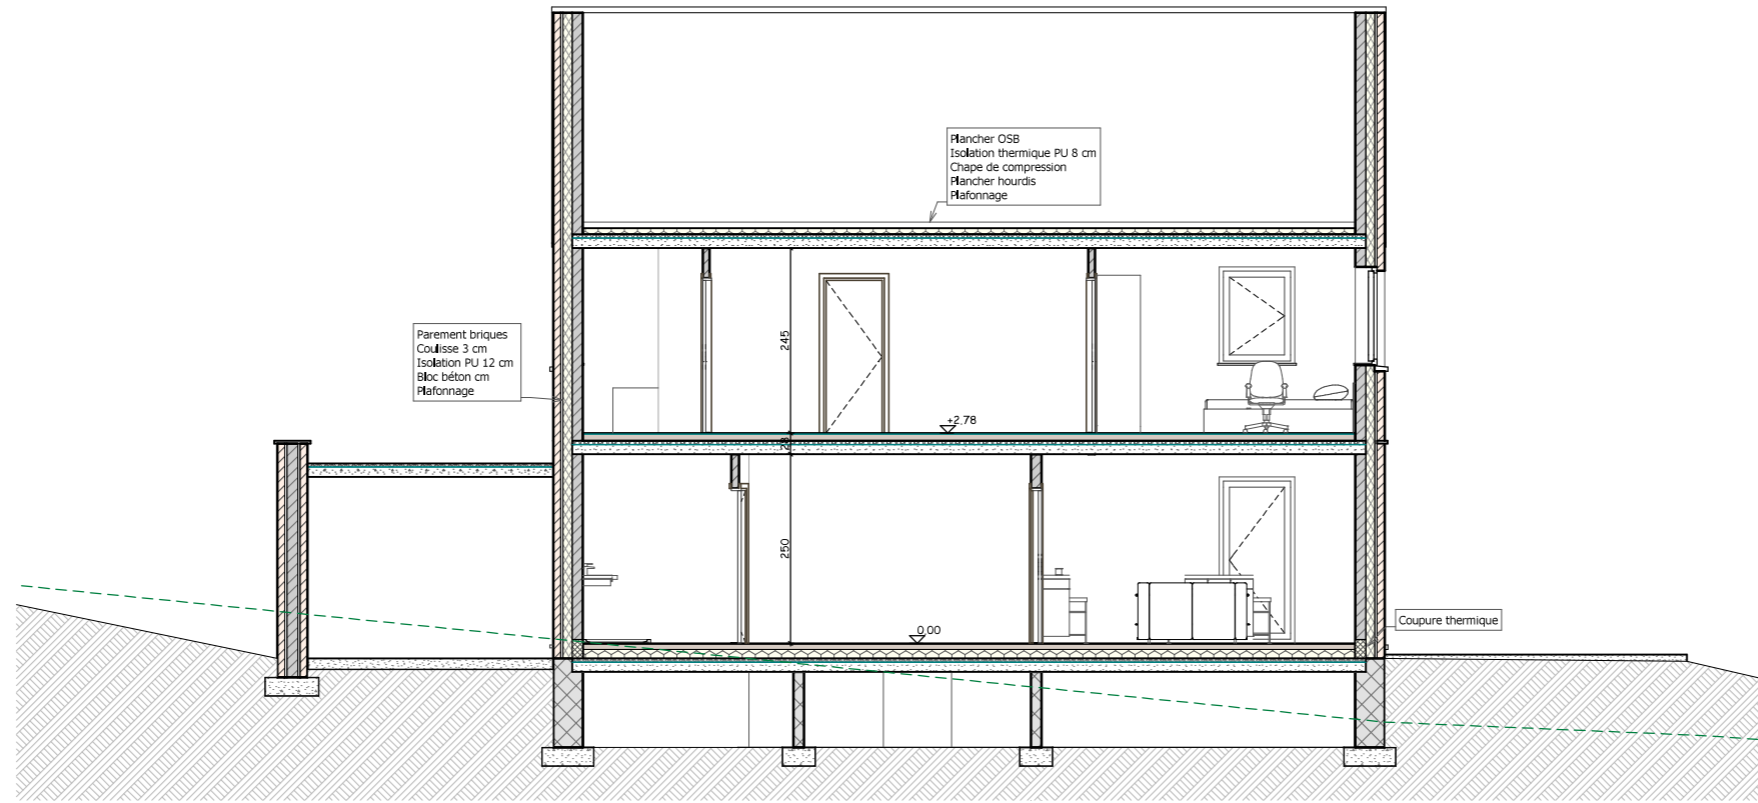

Coupe longitudinale


1:100

TP : Terrain projeté
TN: Terrain naturel

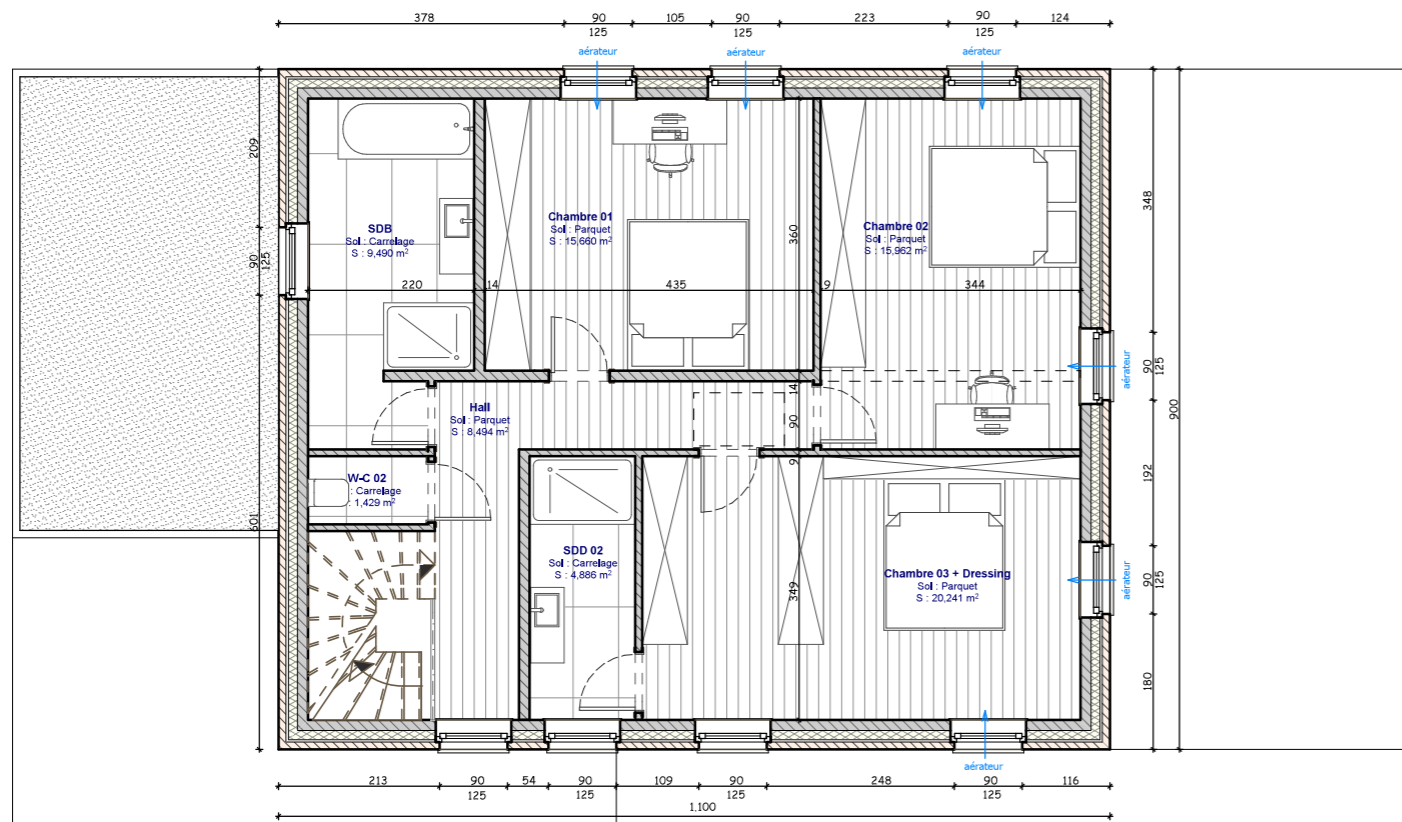

Plan étage

1:100

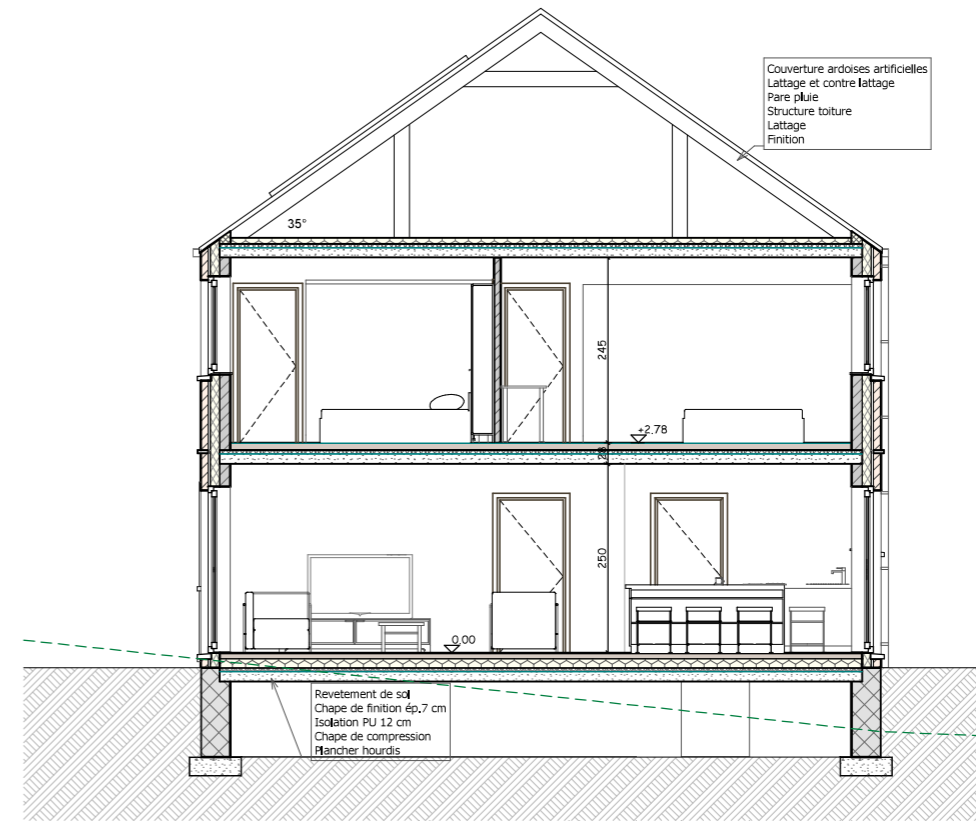

Coupe transversale

1:100

Date :
15 - 04 - 2026

Travaux : Construction d'une habitation
unifamiliale
Adresse : Rue Nichet
5570 Dion
Contact : 0473 - 94 46 99

Architecte

Signatures :

Maitre d'ouvrage

DOSSIER KEYMIS - 1236 T11

F4



Façade latérale droite

1:100



Façade avant

1:100

TP : Terrain projeté
 TN: Terrain naturel

Date :
 15 - 04 - 2026

Travaux : Construction d'une habitation
 unifamiliale
 Adresse : Rue Nichet
 5570 Dion
 Contact : 0473 - 94 46 99


Architecte

Signatures :

Maitre d'ouvrage


DOSSIER KEYMIS - 1236 T11

F5

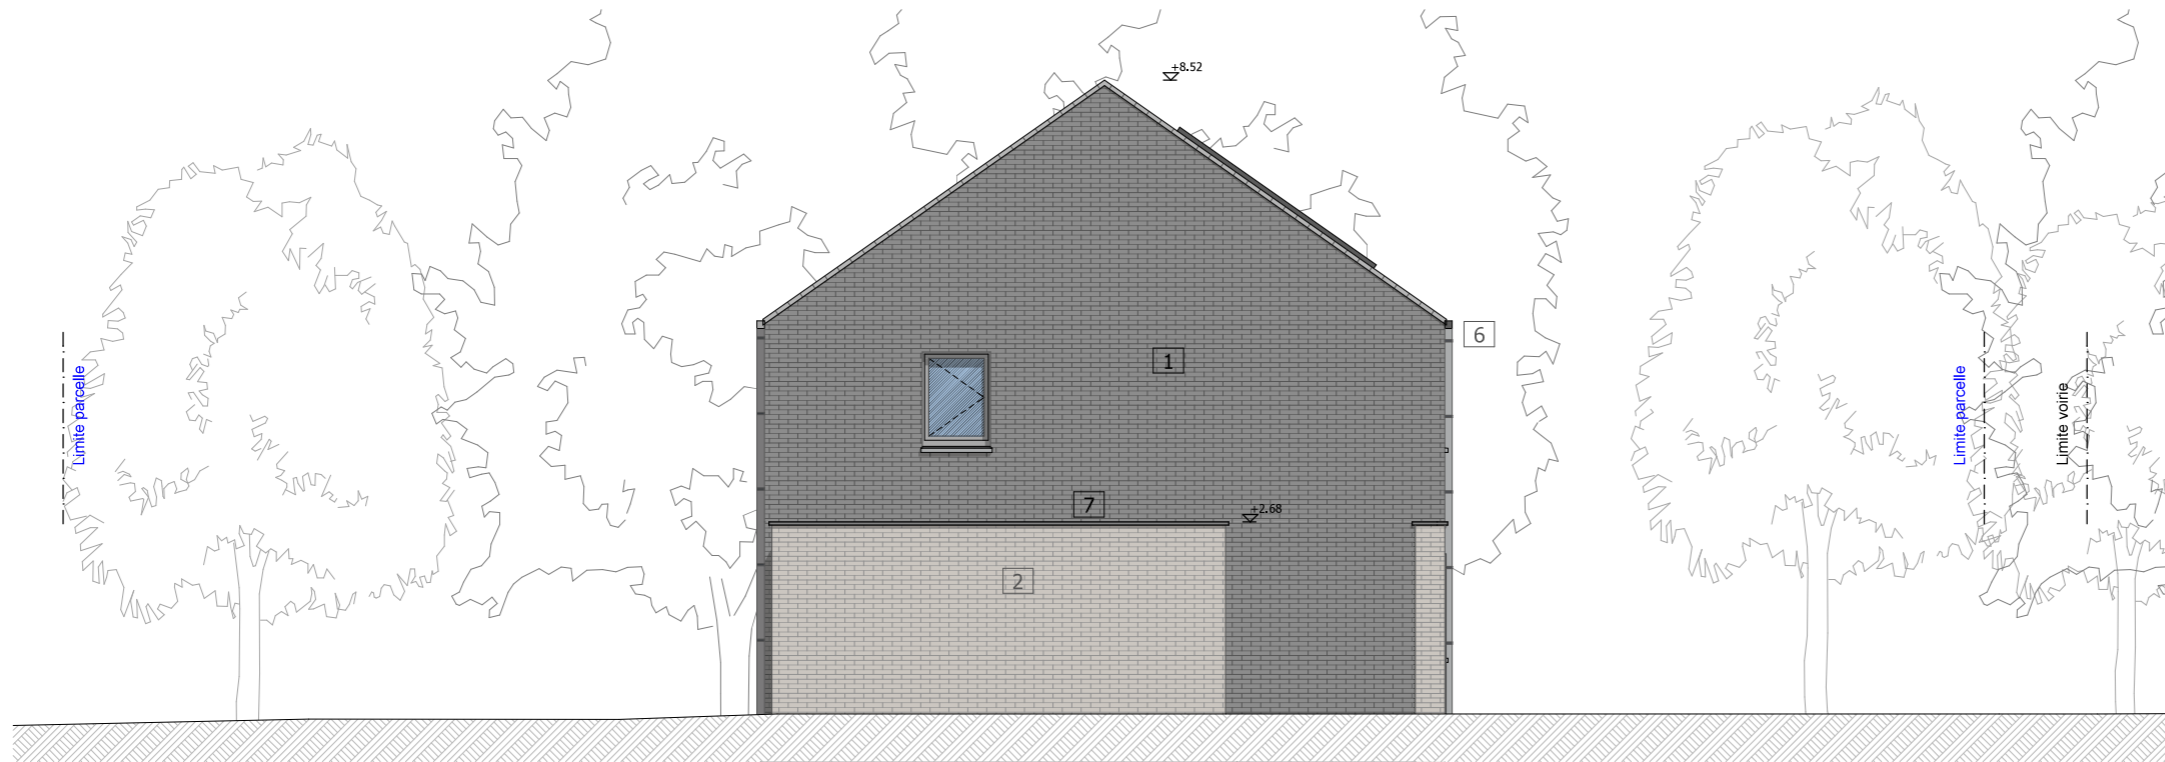

Façade latérale gauche

1:100

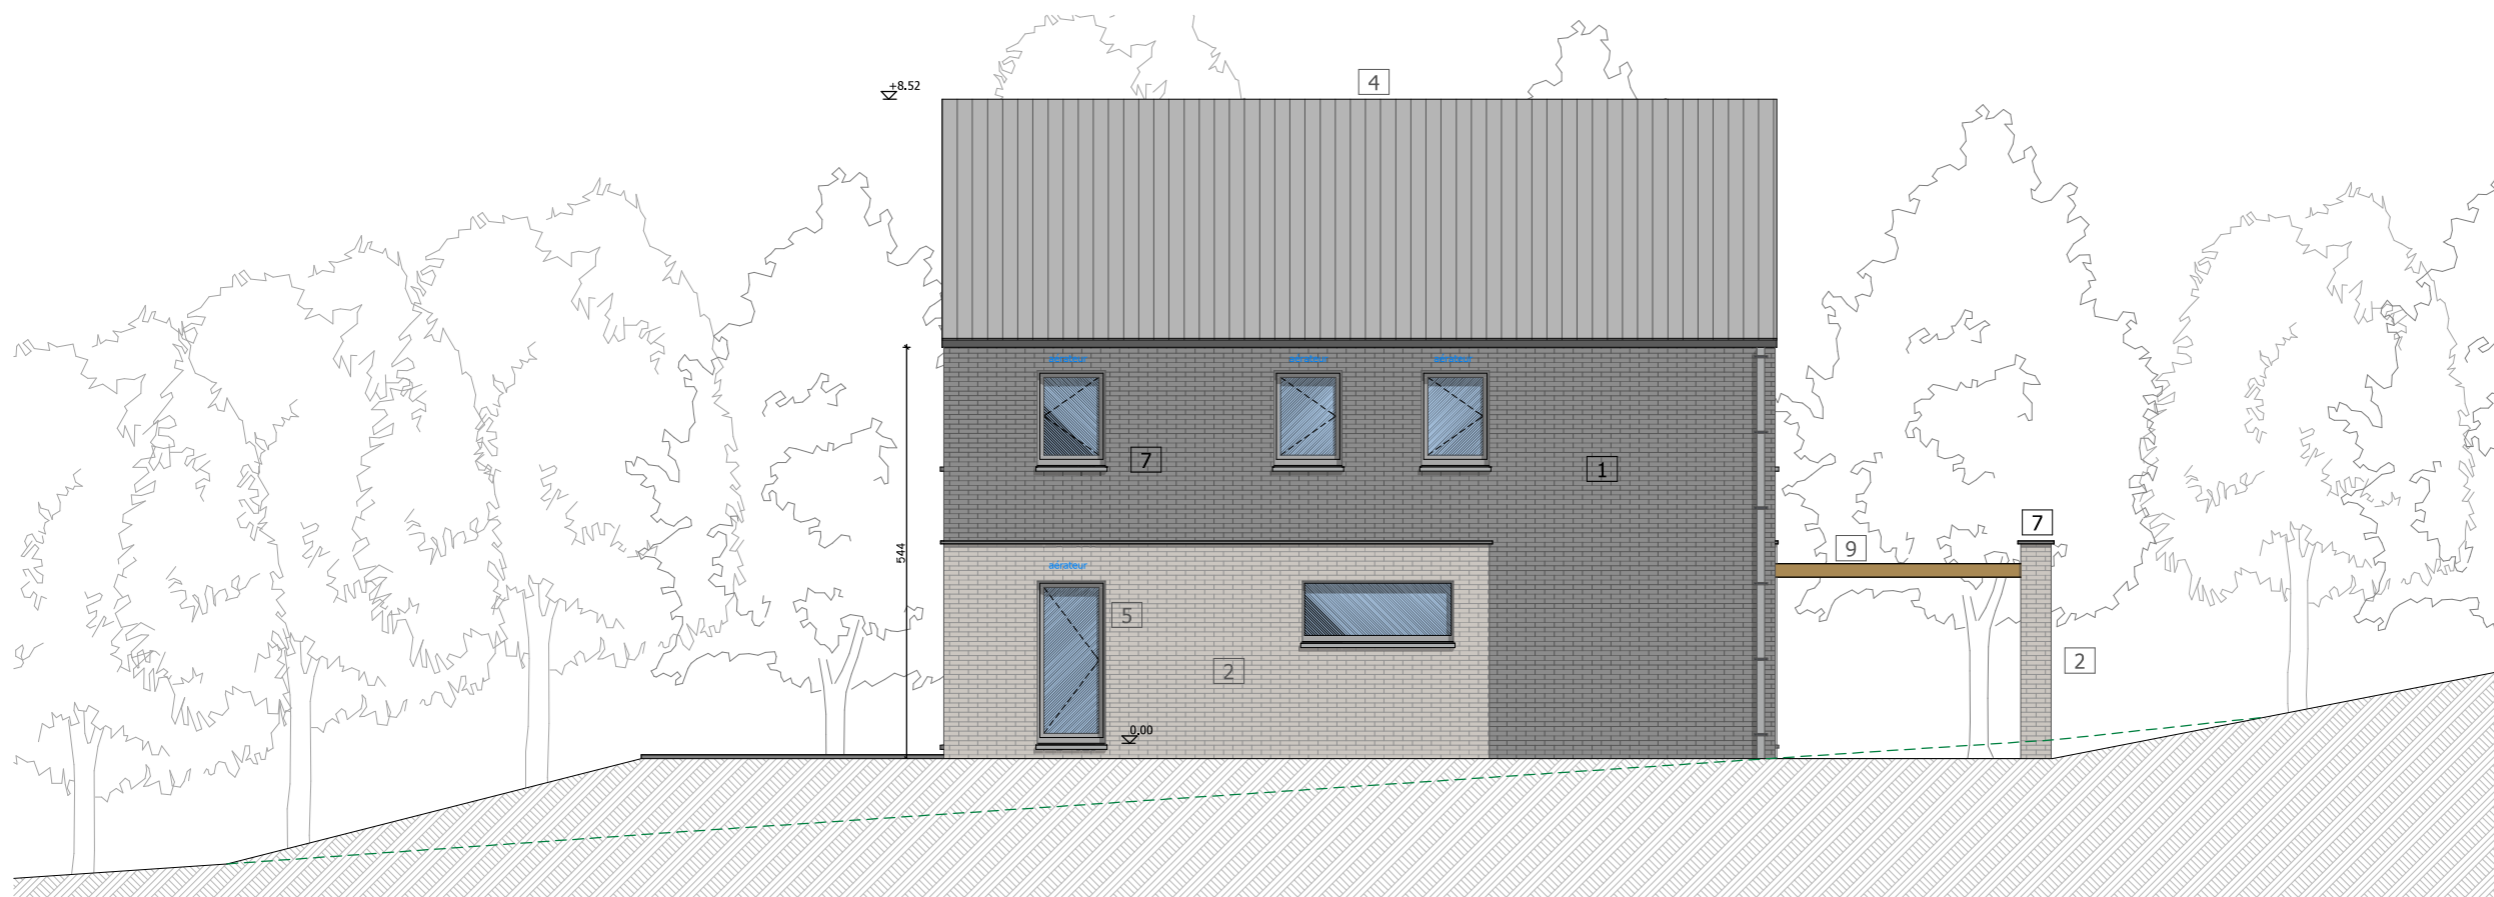

Façade arrière

1:100

TP : Terrain projeté
TN: Terrain naturel

<p>Date : 15 - 04 - 2026</p>	
<p>Travaux : Construction d'une habitation unifamiliale</p>	
<p>Adresse : Rue Nichet 5570 Dion</p>	
<p>Contact : 0473 - 94 46 99</p>	
<p>Signatures :</p>	<p>Architecte</p>
<p>Maitre d'ouvrage</p>	<p>DOSSIER KEYMIS - 1236 T11</p>
<p>F6</p>	