

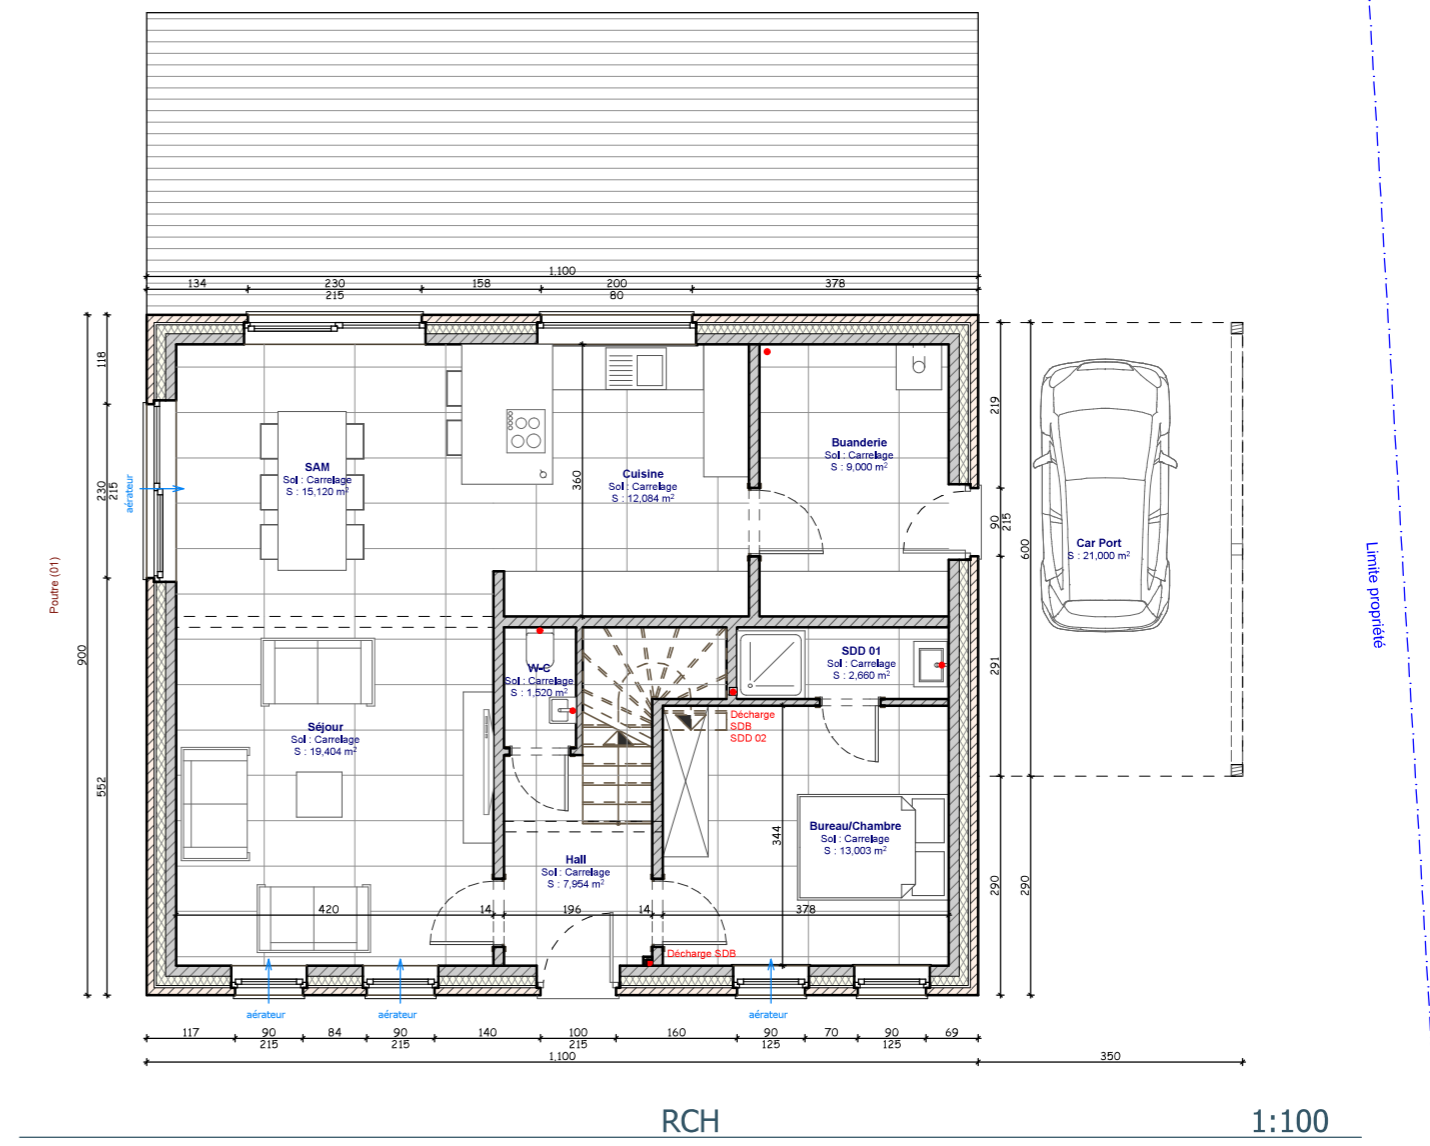


Plan Urbanistique


1:500

<b>DOSSIER KEYMIS - 1236 W11</b>	Signatures :  Maître d'ouvrage	Architecte	Travaux : Construction d'une habitation unifamiliale	Date : 15 - 04 - 2026
			Adresse : Rue Nichet 5570 Dion	Contact : 0473 - 94 46 99

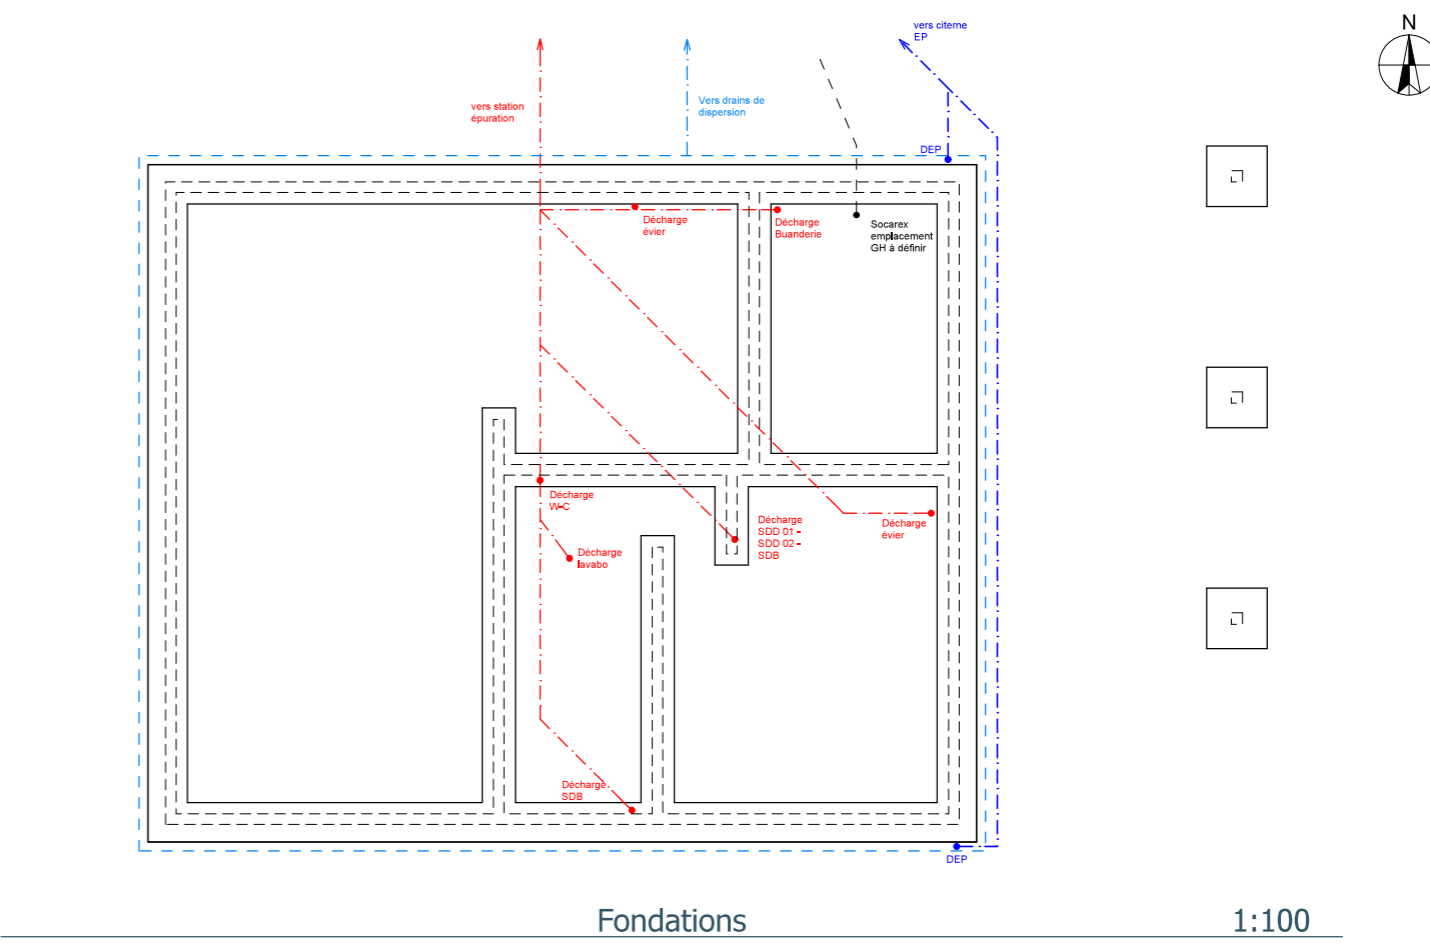

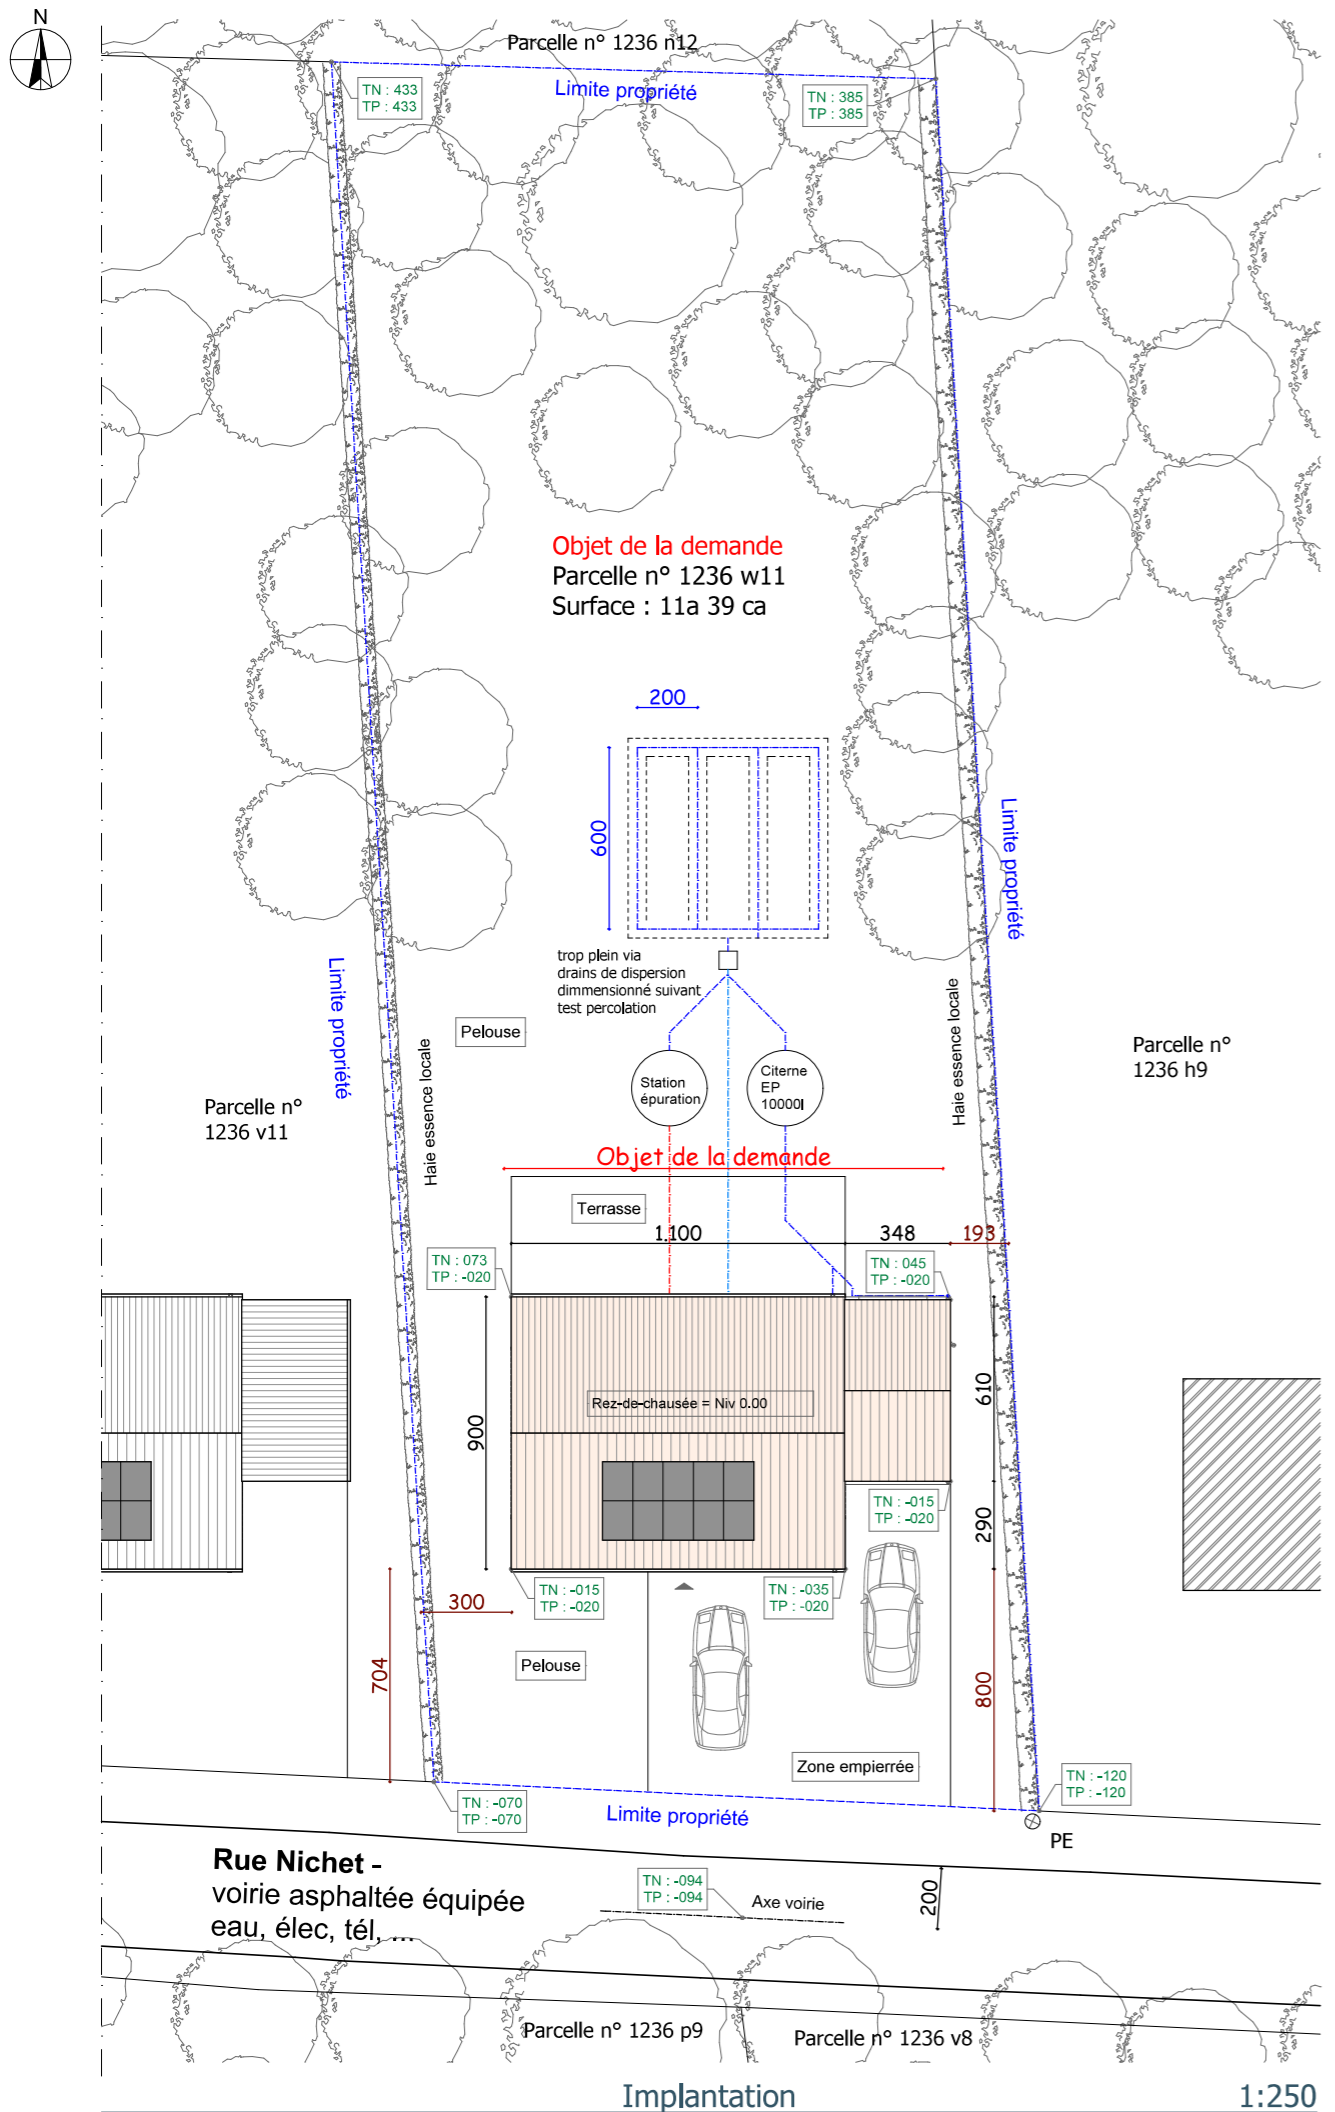


Date : 15 - 04 - 2026
Travaux : Construction d'une habitation unifamiliale Adresse : Rue Nichet 5570 Dion Contact : 0473 - 94 46 99
Architecte
Signatures :
Maitre d'ouvrage
<b>DOSSIER KEYMIS - 1236 W11</b>
<b>F3</b>

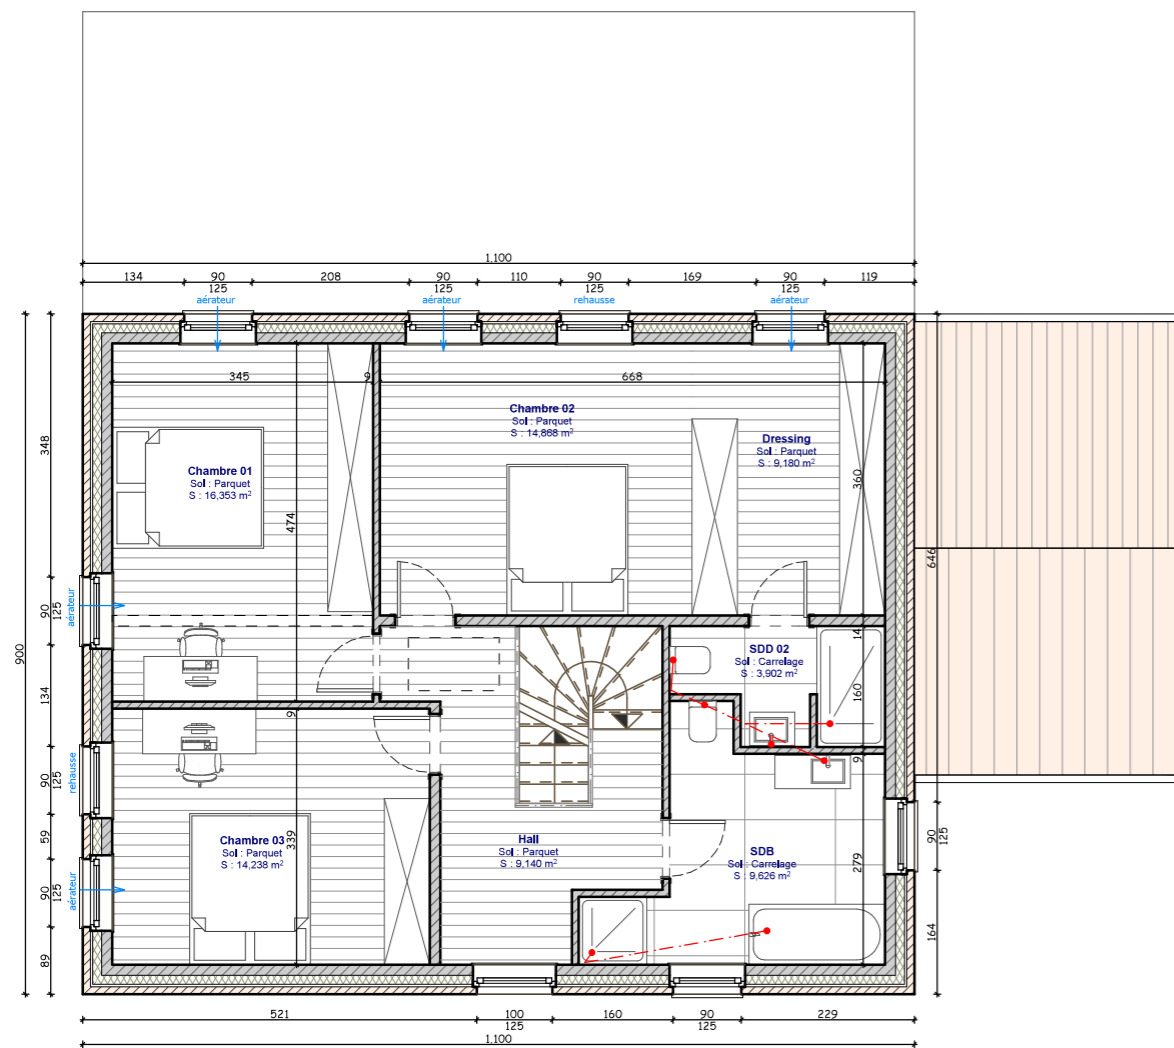

Plan Etage

1:100

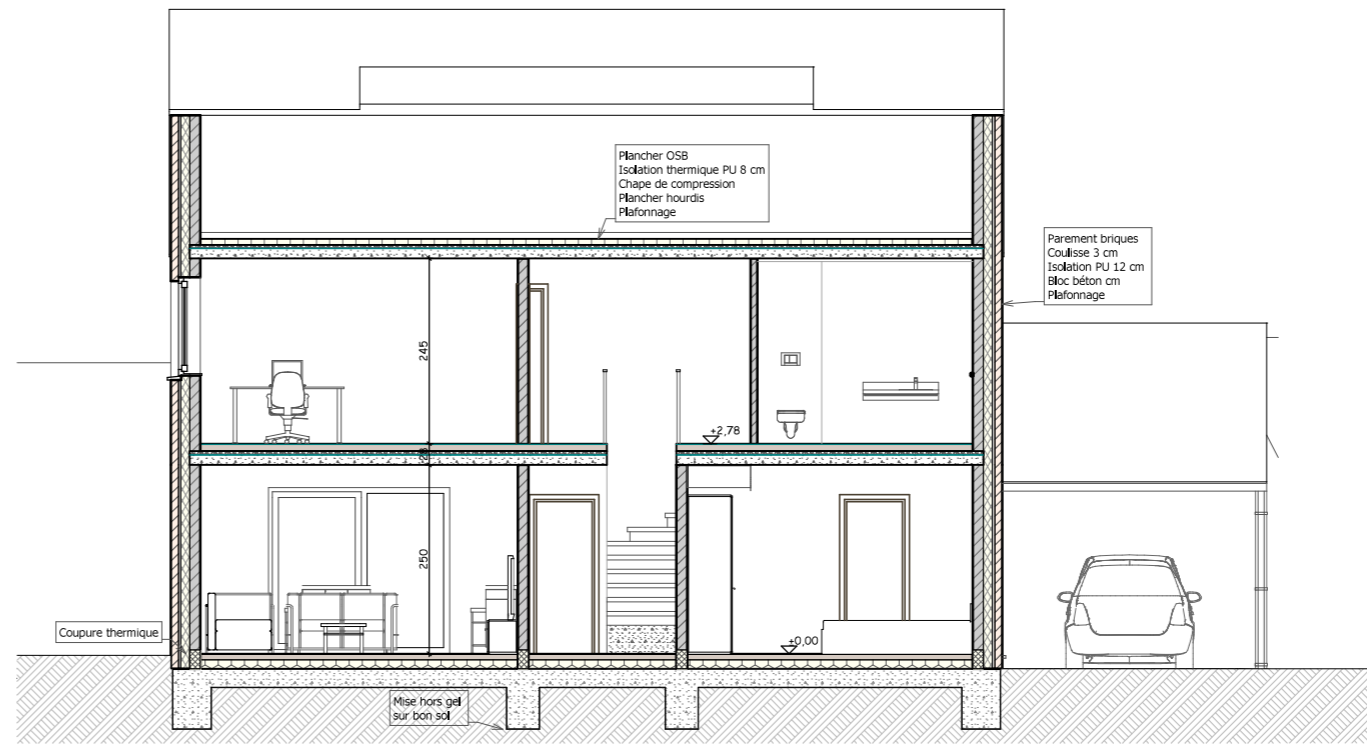


Coupe longitudinale

1:100

TP : Terrain projeté

TN: Terrain naturel

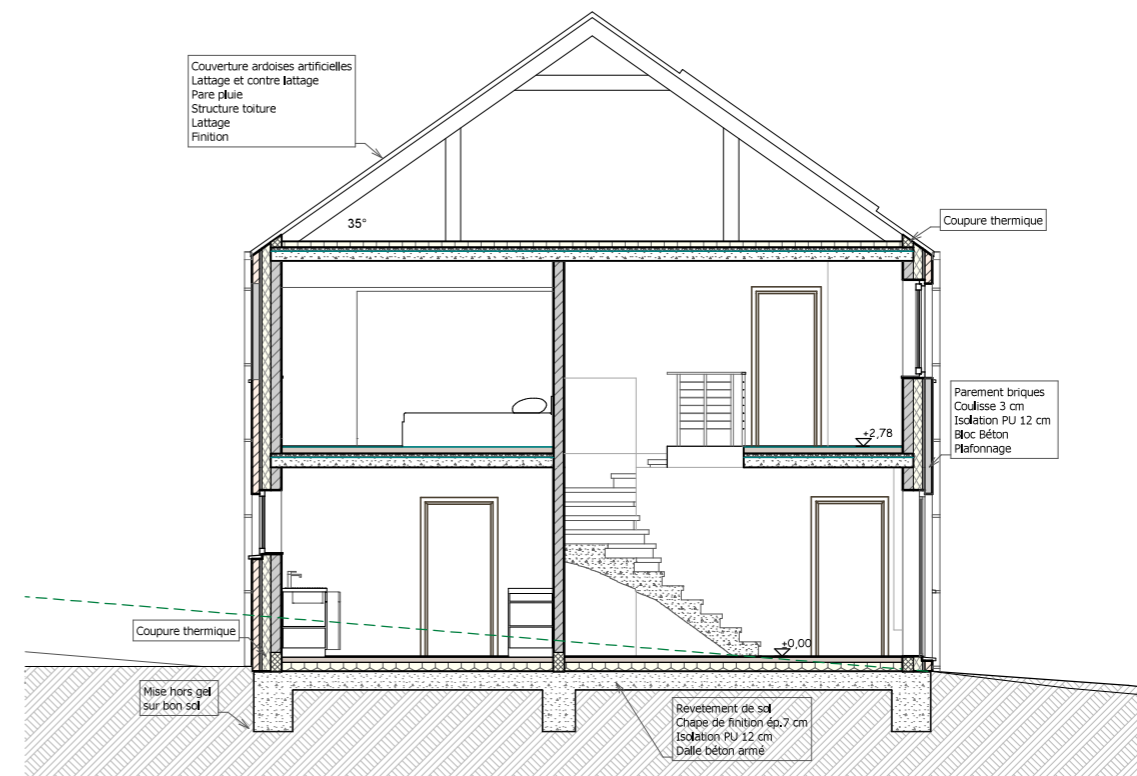

Coupe transversale

1:100

Date :  
15 - 04 - 2026

Travaux : Construction d'une habitation  
unifamiliale  
Adresse : Rue Nichet  
5570 Dion  
Contact : 0473 - 94 46 99


Architecte

Signatures :

Maitre d'ouvrage

DOSSIER KEYMIS - 1236 W11

F4

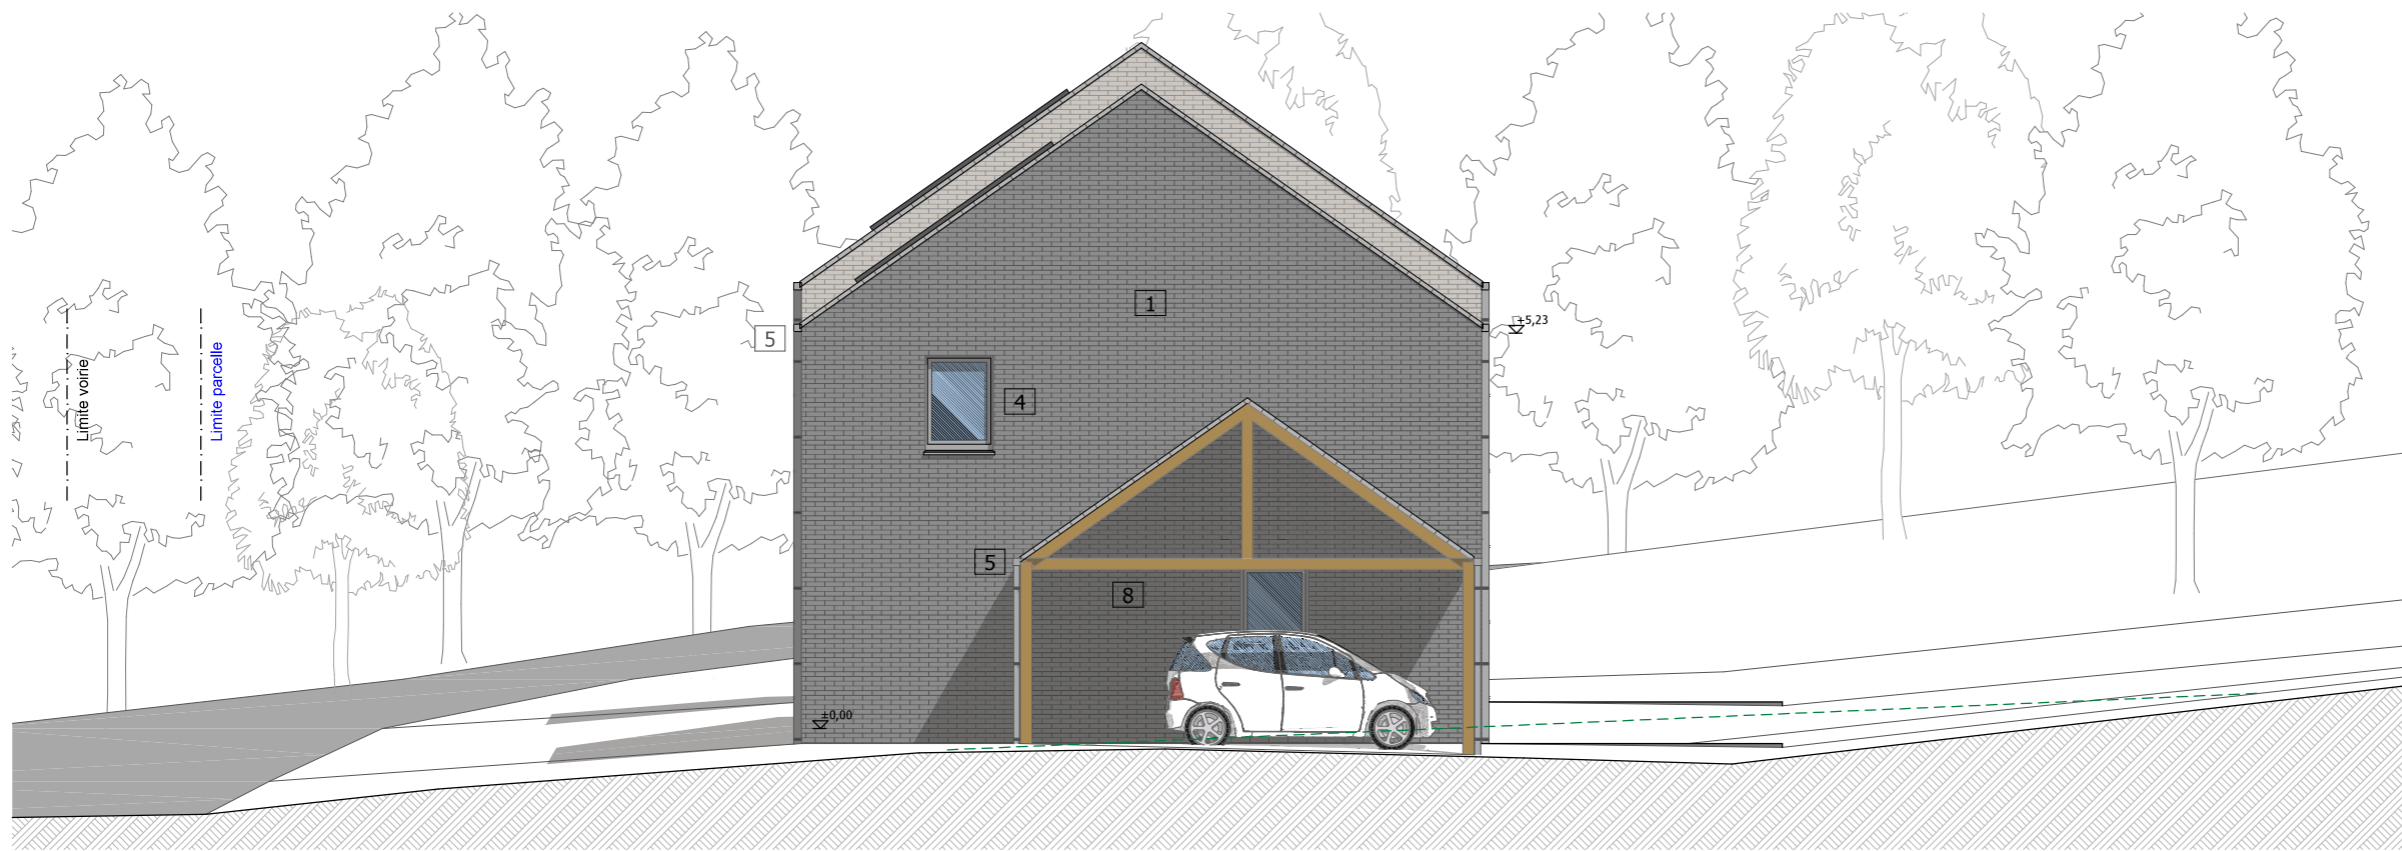

Façade latérale droite

1:100



Façade avant

1:100

TP : Terrain projeté  
 TN: Terrain naturel

Date :  
 15 - 04 - 2026

Travaux : Construction d'une habitation  
 unifamiliale  
 Adresse : Rue Nichet  
 5570 Dion  
 Contact : 0473 - 94 46 99

Architecte

Signatures :

Maitre d'ouvrage


**DOSSIER KEYMIS - 1236 W11**

**F5**



Façade latérale gauche

1:100

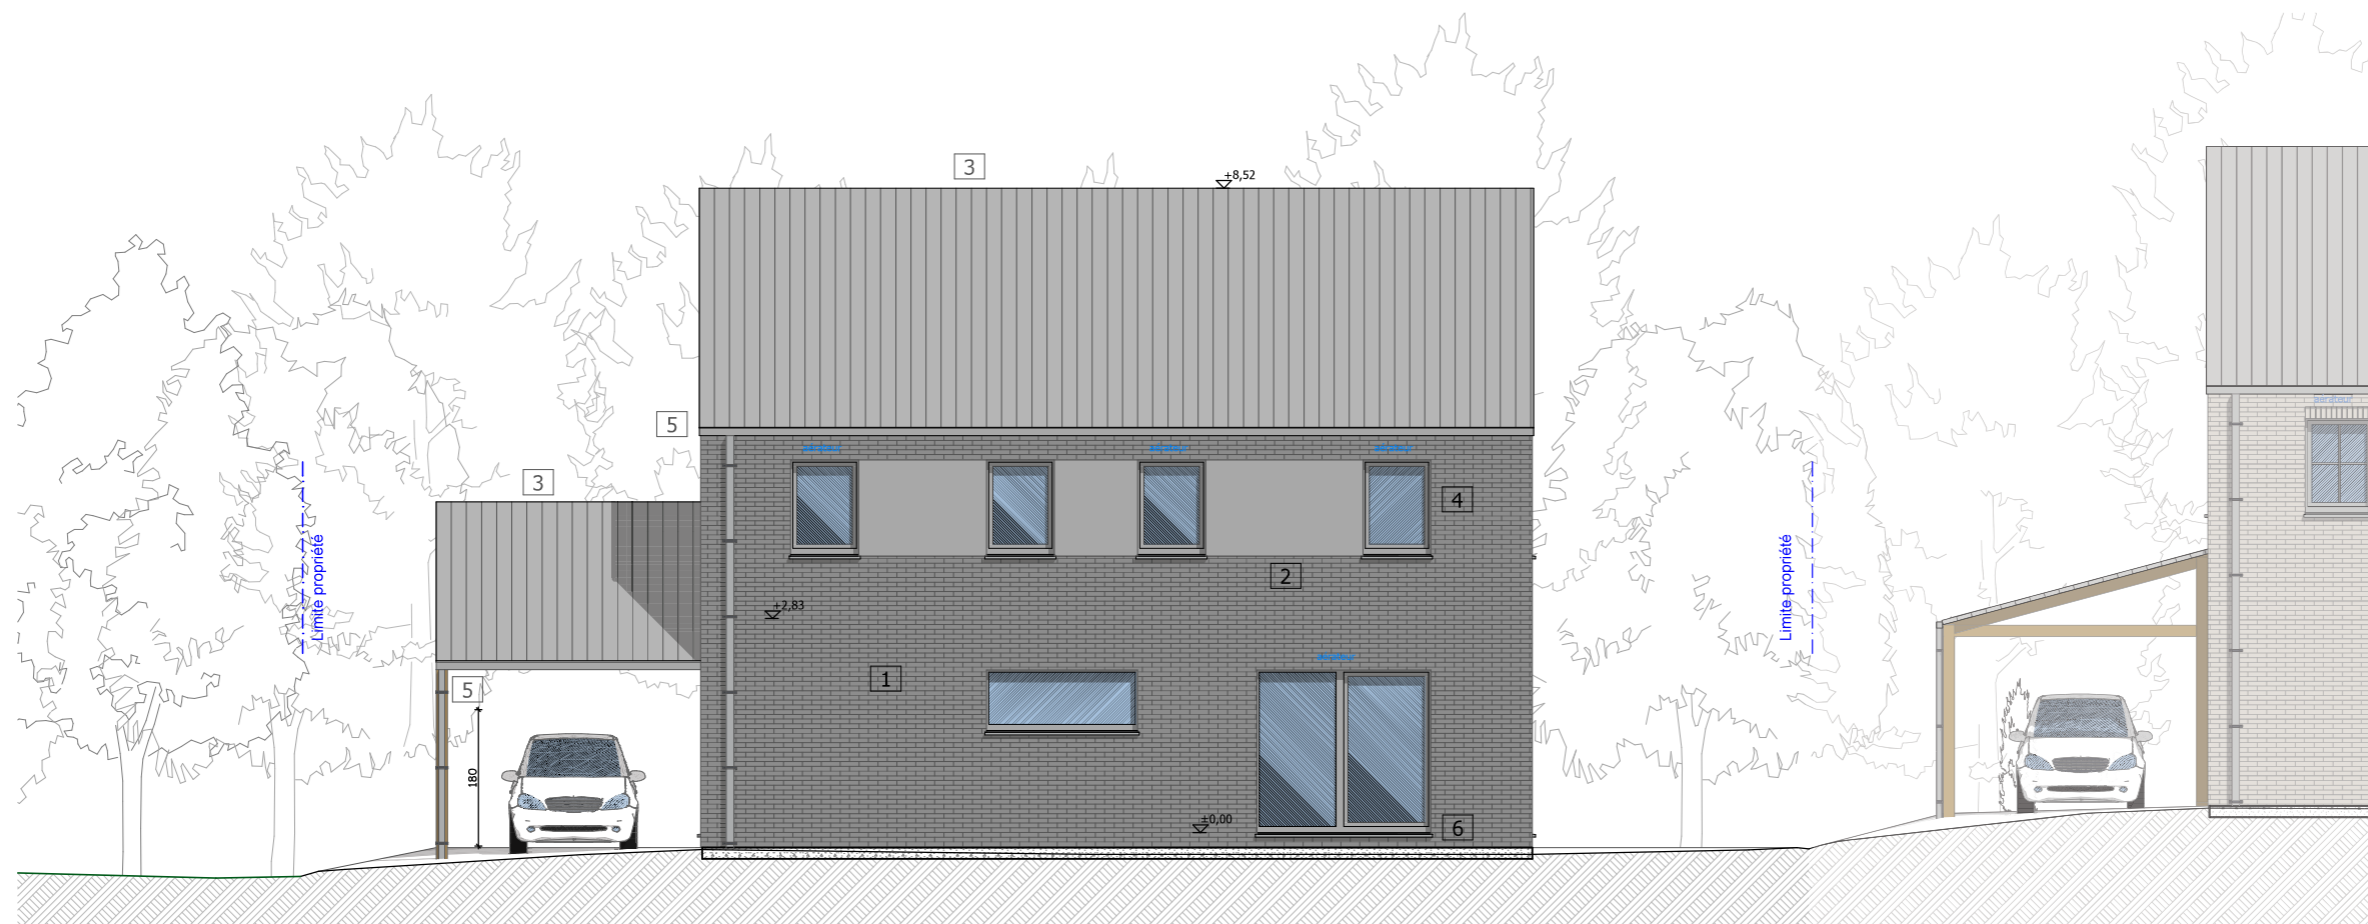

Façade arrière

1:100

TP : Terrain projeté  
TN: Terrain naturel

Date :  
15 - 04 - 2026

Travaux : Construction d'une habitation  
unifamiliale  
Adresse : Rue Nichet  
5570 Dion  
Contact : 0473 - 94 46 99

Architecte

Signatures :

Maitre d'ouvrage

DOSSIER KEYMIS - 1236 W11

F6