
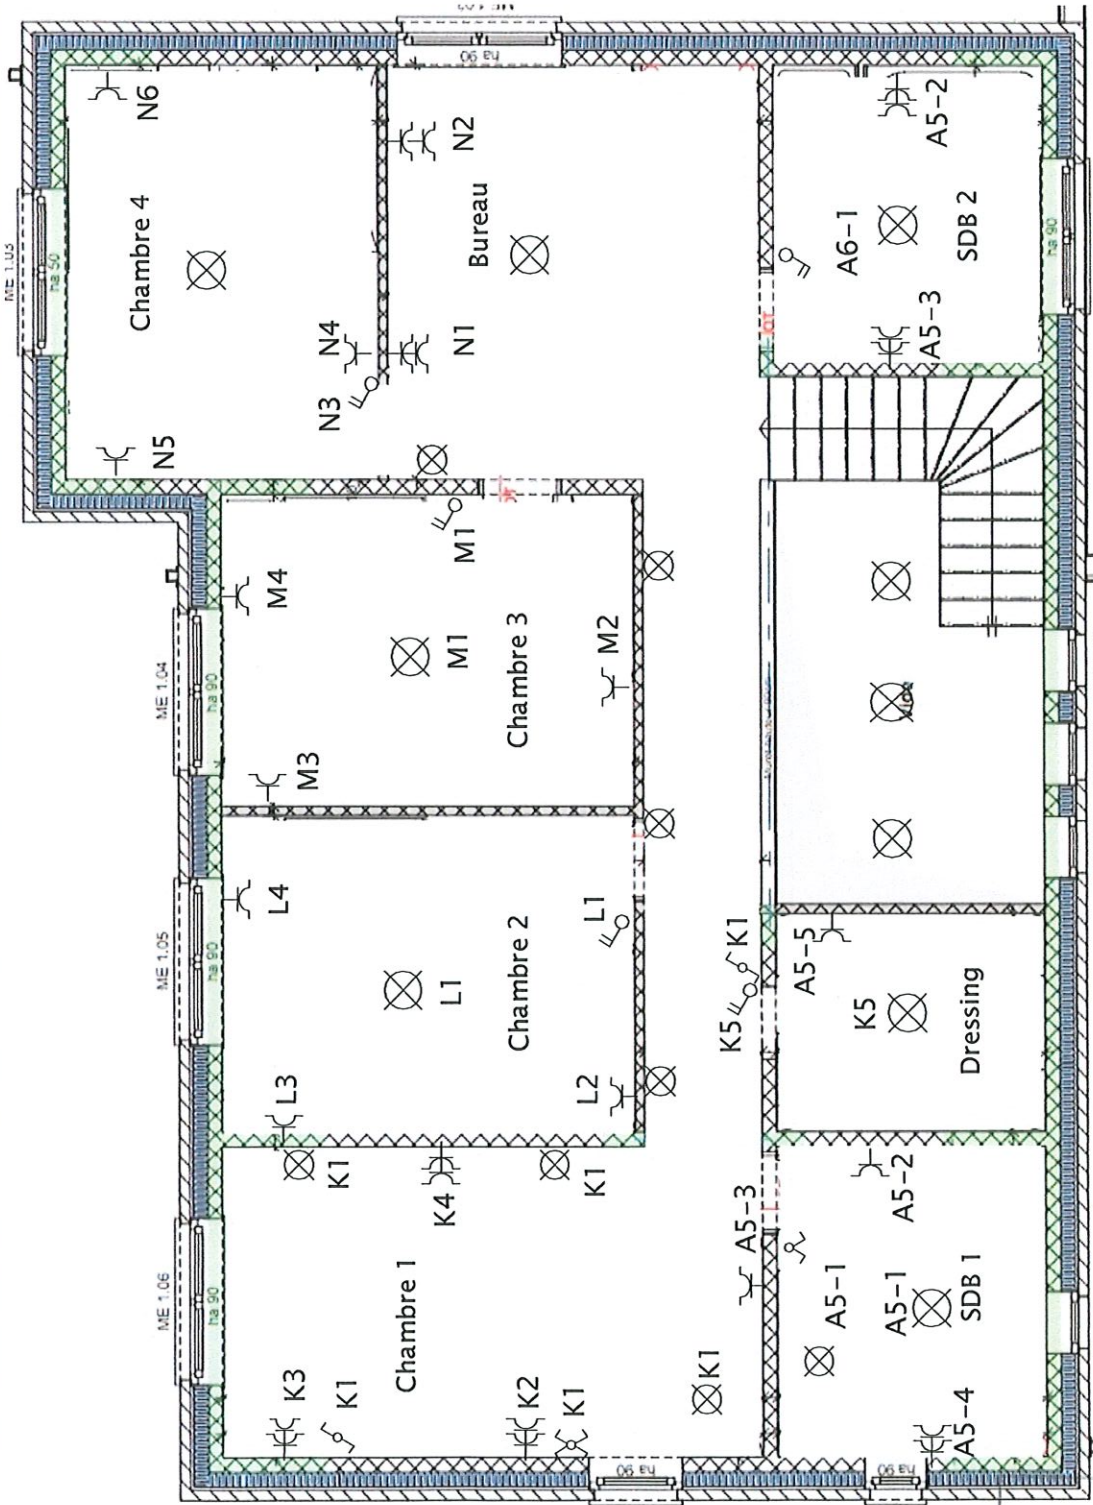


Grenier/ annexe

Bois de villers
Rue Alfred Barré 56




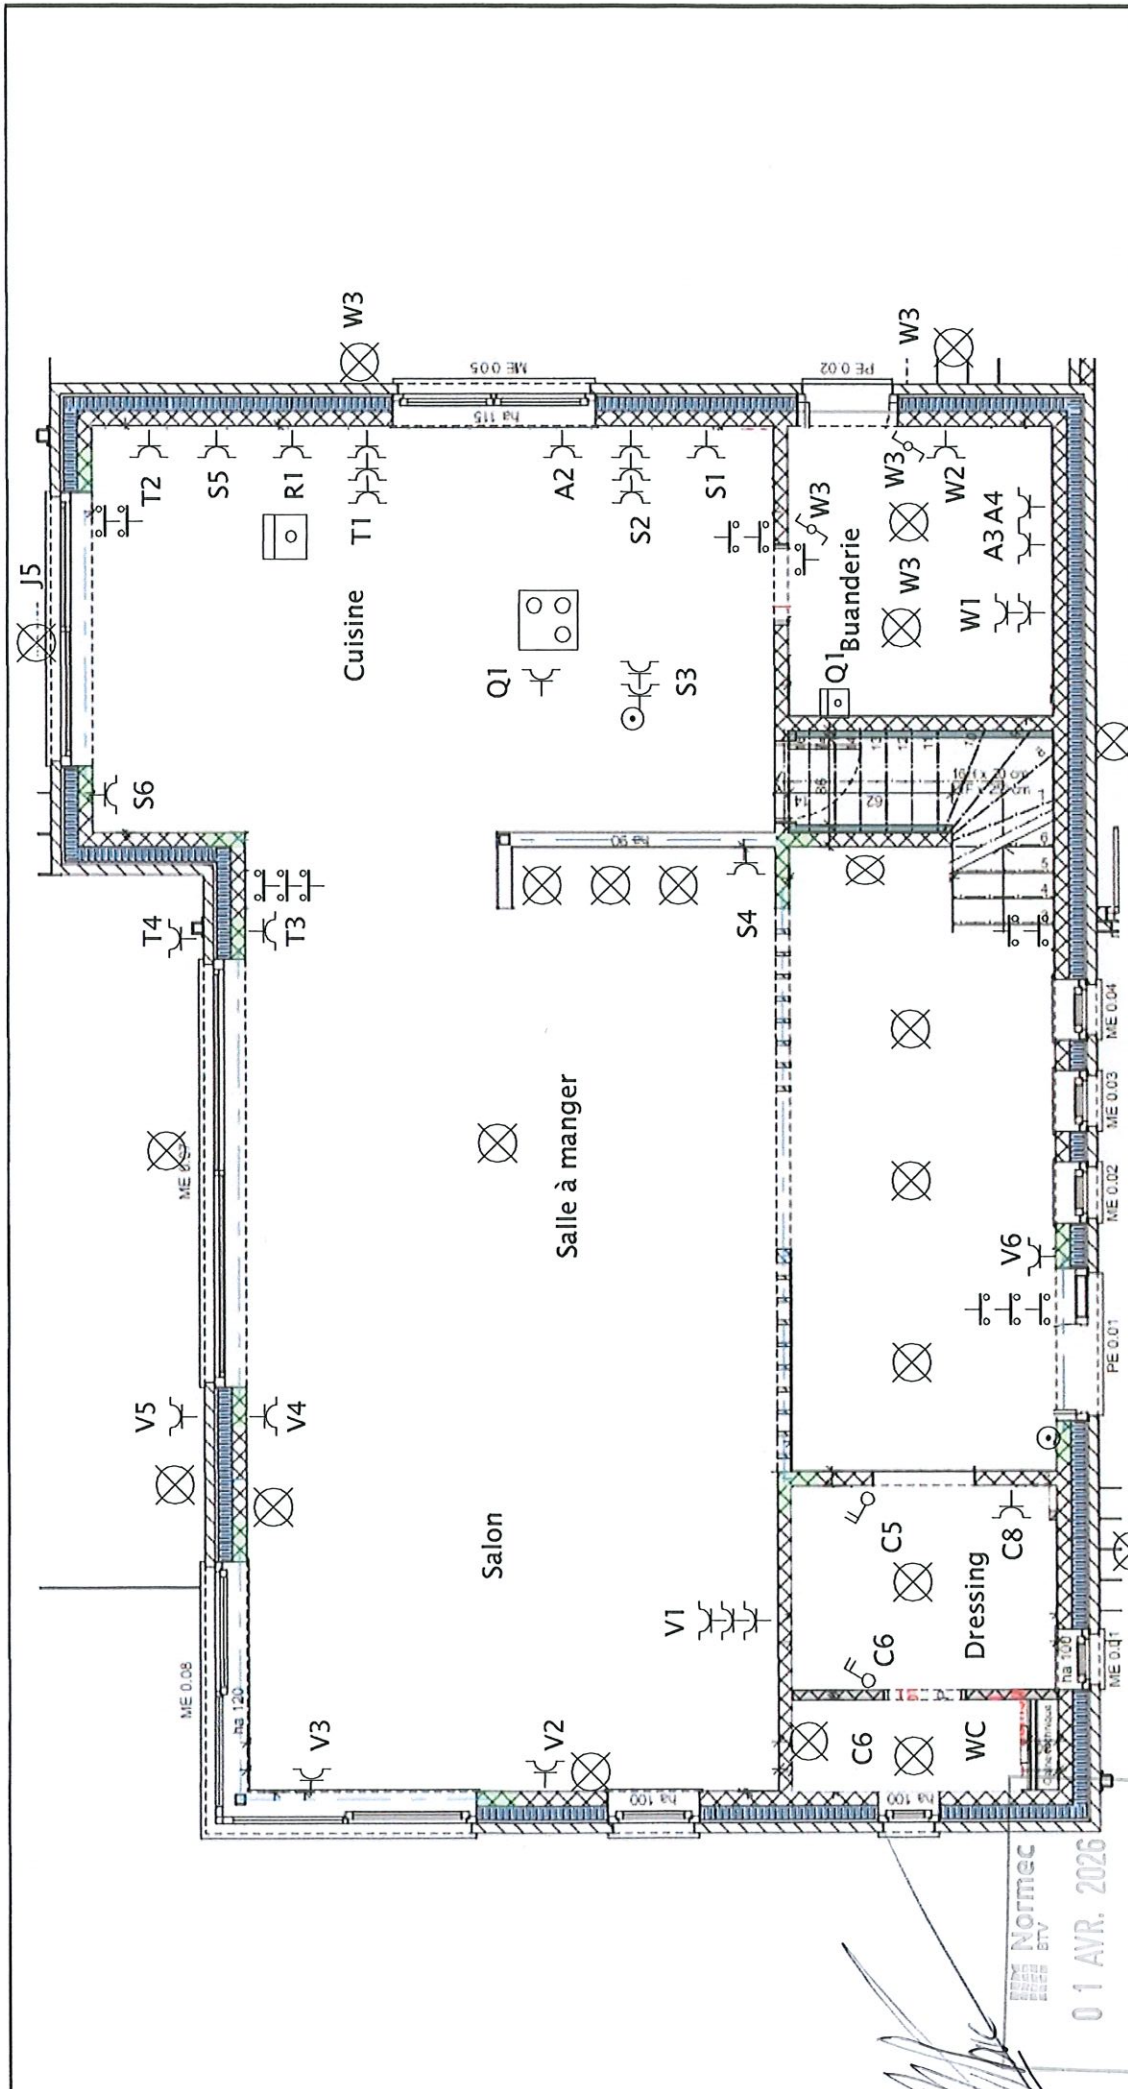
Service responsable	Référence technique	Créateur Cavelier Thierry	Approuvé
		Type de document Titre, titre supplémentaire	Statut du document
		Rév. Lang. Date de publication 12/10/2023	
		Échelle	
		Page Lang. 1/1	





 01 AVR. 2026
 AURELIEN DUBUC
 675


Bois de villers
 Rue Alfred Barré 56

Service responsable	Référence technique	Créateur	Approuvé
		Type de document	Statut du document
		Titre, titre supplémentaire Etage	
		Lang.	Échelle
		Date de publication	Rév.
		12/10/2023	Page
			1/1



Service responsable	Référence technique 3X400 V	Approuvé	Statut du document	Échelle
		Créateur Cavelier Thierry	Date de publication 18/10/2023	Page 1/1
		Type de document <i>Titre, titre supplémentaire</i>	Rév.	Lang.
Bois de Villers Rue Alfred Barré 56		Rez de chaussée		


 Normec
 01 AVR. 2026
 AURÉLIEN DUBUC
 875

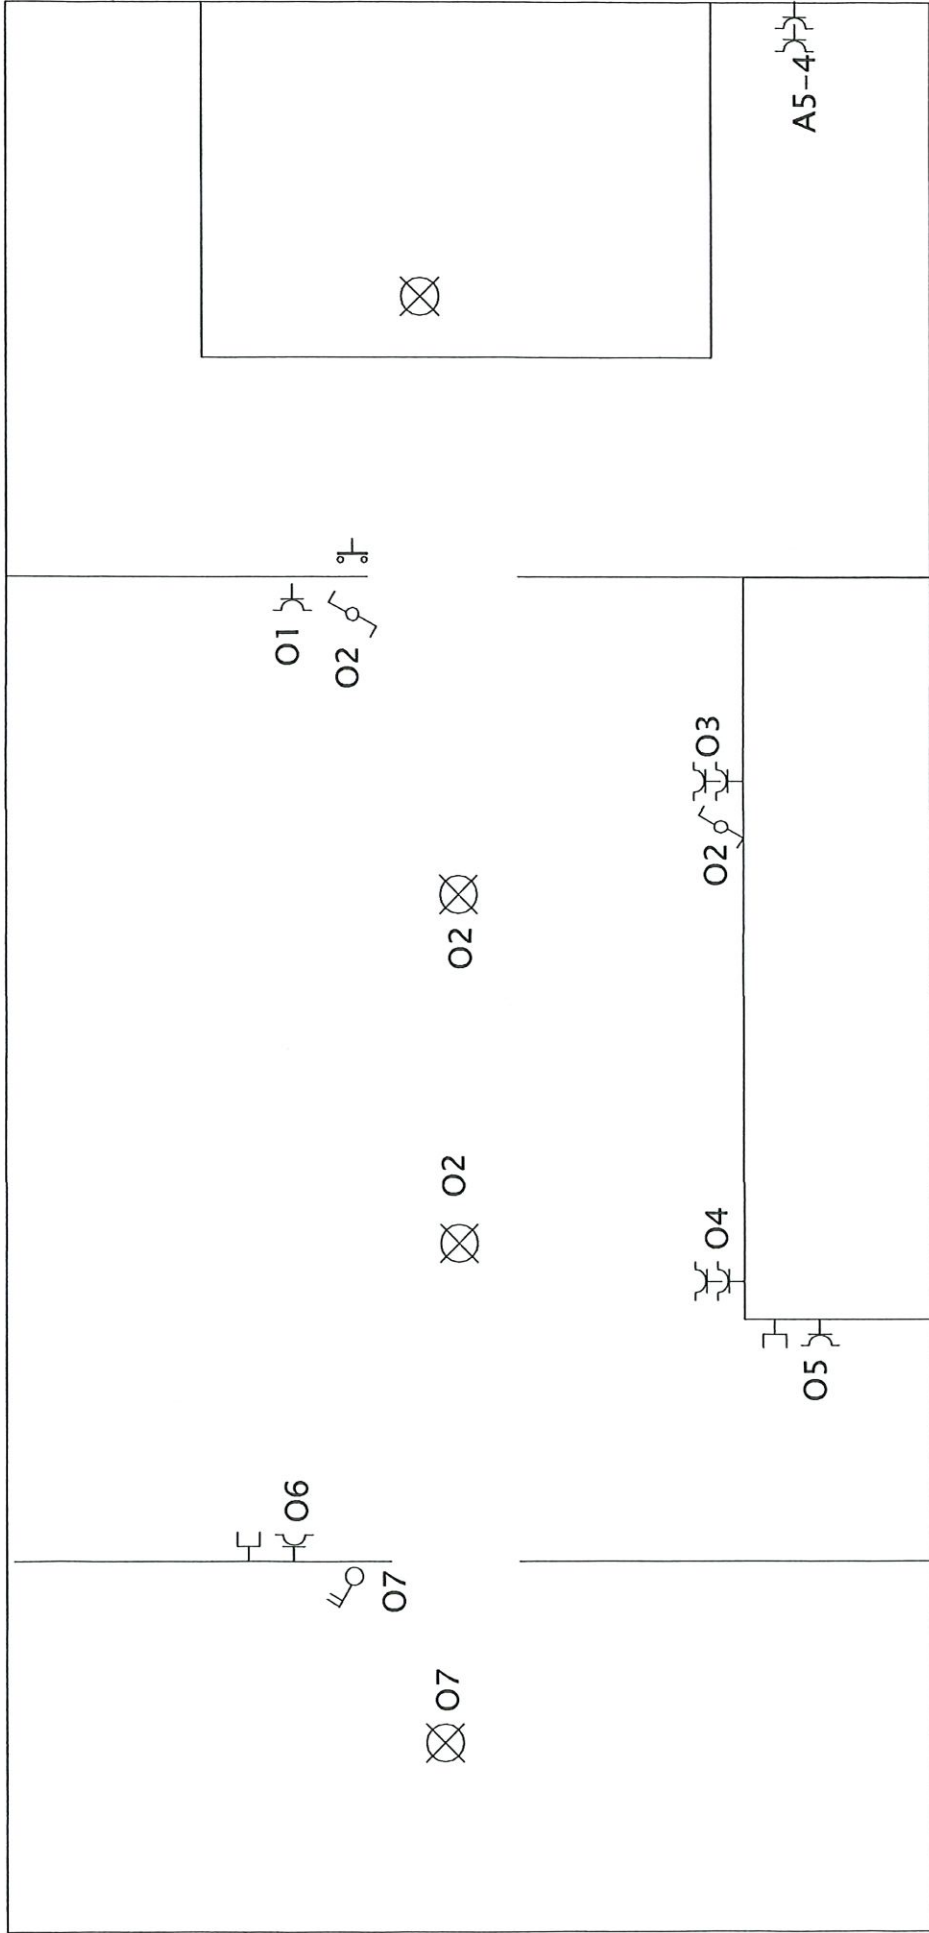

Grenier/ annexe

Bois de villers


Rue Alfred Barré 56

Normec
STV

01 AVR. 2026

AURELIEN DUBUC
876


Service responsable	Référence technique	Créateur	Approuvé
	profiCAD	Cavelier Thierry	Statut du document
		Type de document	Échelle
		Titre, titre supplémentaire	Rév.
		Date de publication	Lang.
		12/10/2023	Page
			1/1

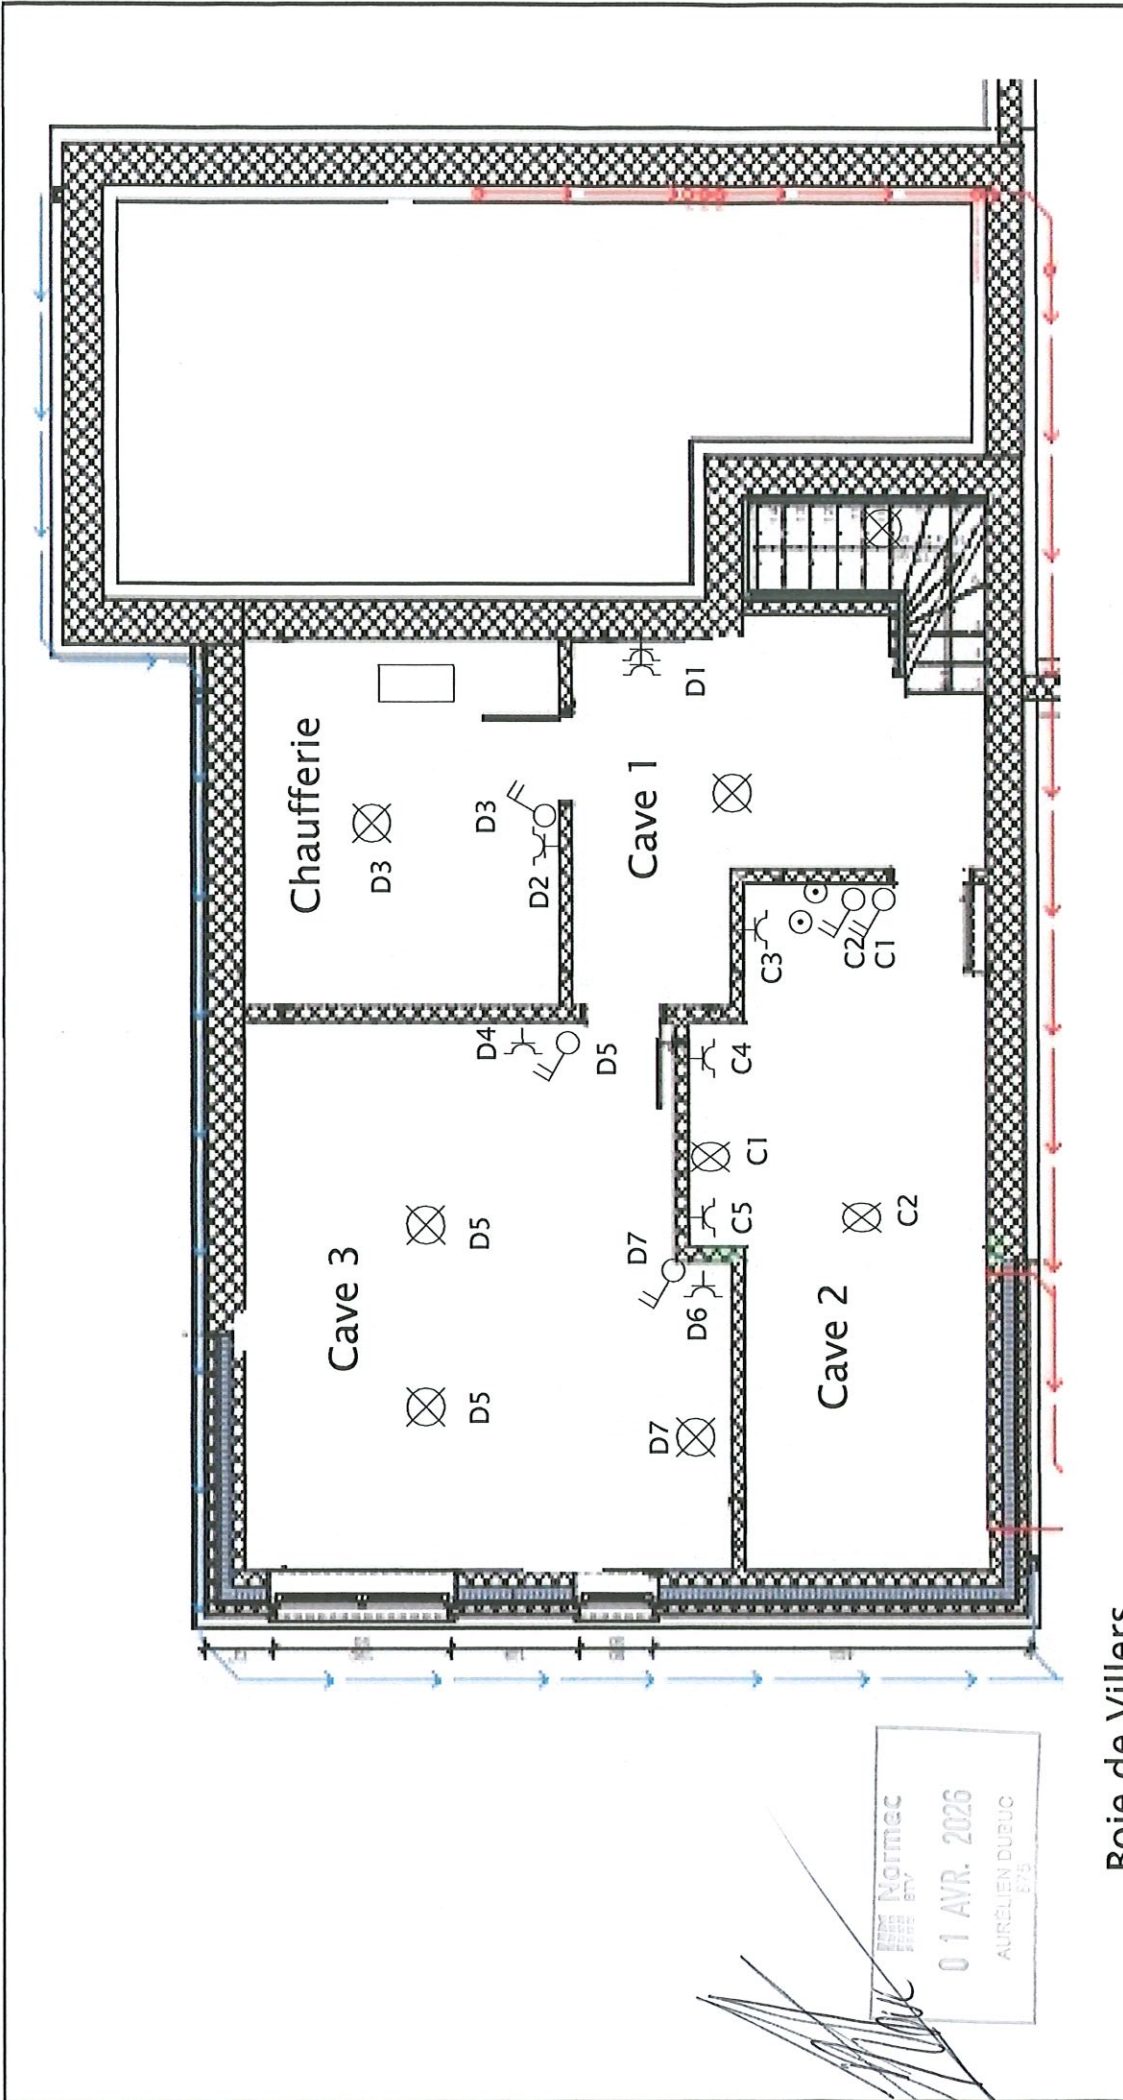

Boie de Villers
56 rue Alfred Barré

Normtec
 01 AVR. 2026
 AURELIEN DUBUC
 ETB

Service responsable	Référence technique 3X 400V +N	Créateur Cavelier Thierry	Approuvé
		Type de document Type de document	Statut du document
		Titre, titre supplémentaire	Rév.
		Date de publication 12/10/2023	Lang.
		Page 1/1	Échelle

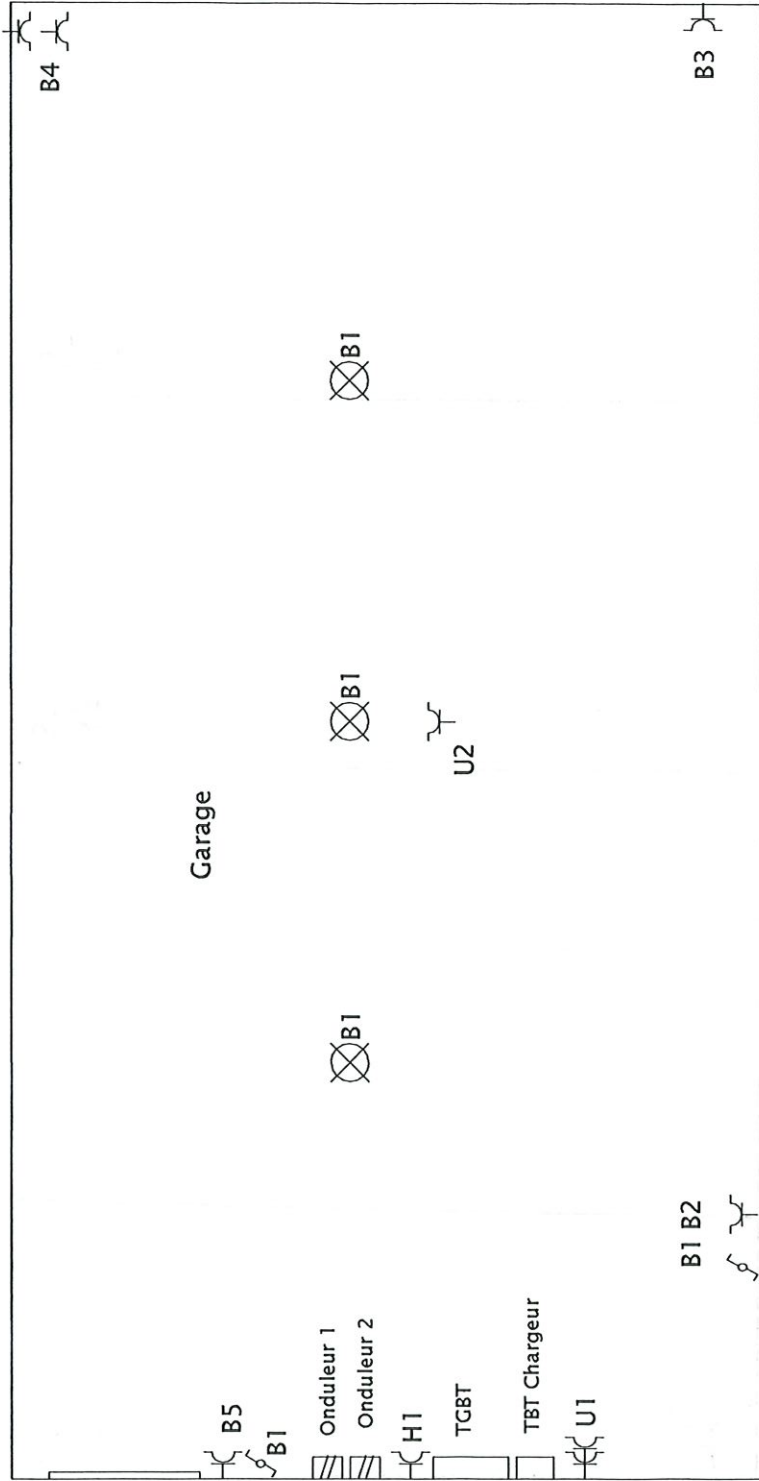


Prise chargeur voiture

Service responsable	Référence technique	Créateur	Approuvé
profiCAD		<i>Locher Thony</i>	Statut du document
		Type de document <i>Plan de montage</i>	Échelle
		Titre, titre supplémentaire <i>Plan de montage</i>	Rév.
		<i>me Abdel Braou' 56</i>	Date de publication 22/10/2025
			Lang.
			Page 1/1


 PFI Normec
 01 AVR. 2026
 ALGERIE

Box EXTERIEUR

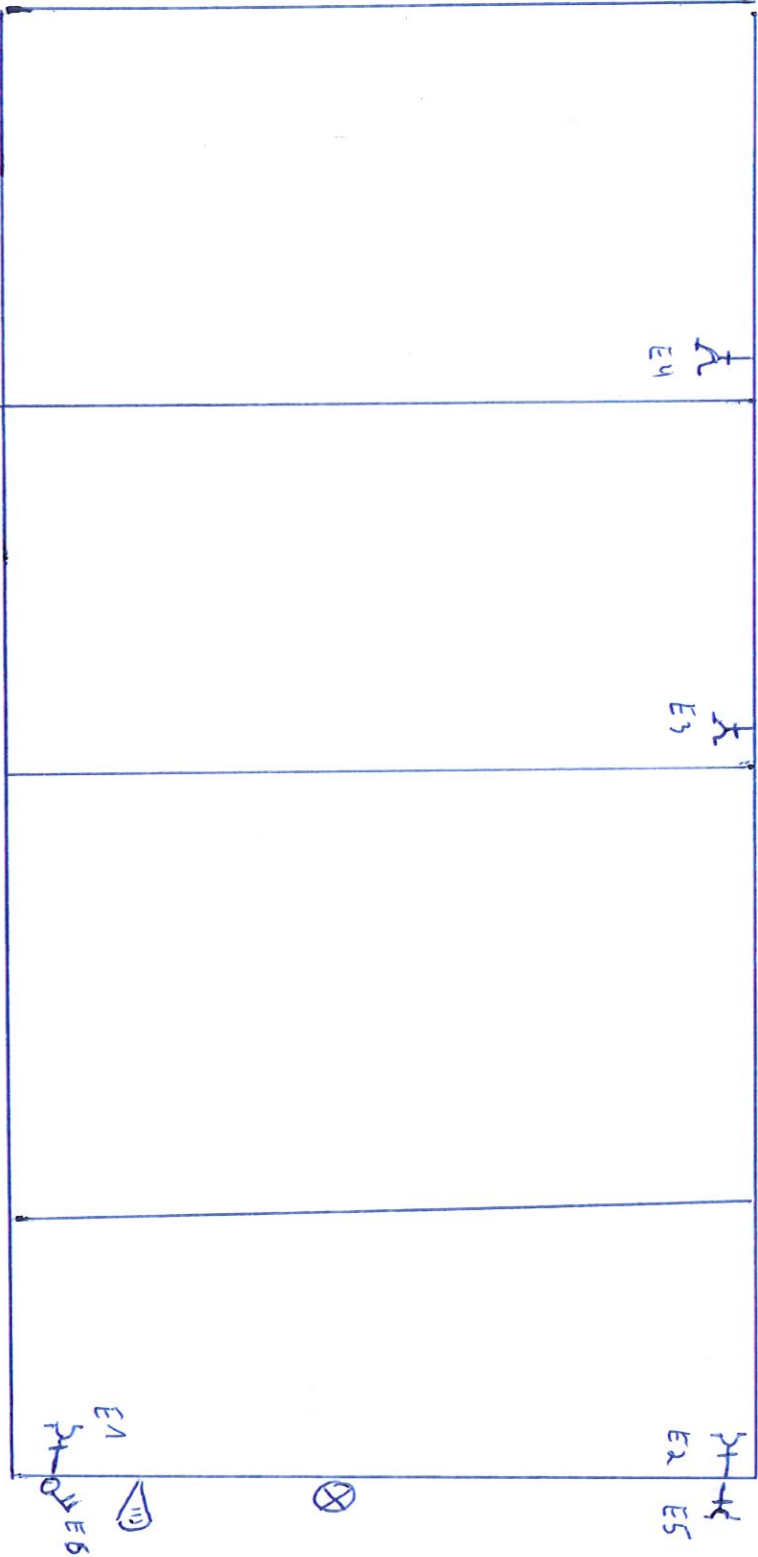

sur affect Borne' 56 Bm de Villedu

Carole Thuring