

831197

Liste des coordonnées: X-Y.

3	505,98	499,50	8	458,82	432,82
3	502,89	497,51	9	455,28	429,84
4	502,73	491,25	10	451,26	426,24
5	502,62	477,25	11	433,79	413,22
6	502,50	459,28	12	429,20	398,61
7	455,31	388,56	14	449,89	429,88

Commune de NAMUR


5^e division/Wepion

section E, parties du n° 310/a.

Lot n°A: 310/a partie. superficie = 11a 94ca.

Lot n°B: 310/a partie. superficie = 46a 51ca.

Lot n°C: 310/a partie.

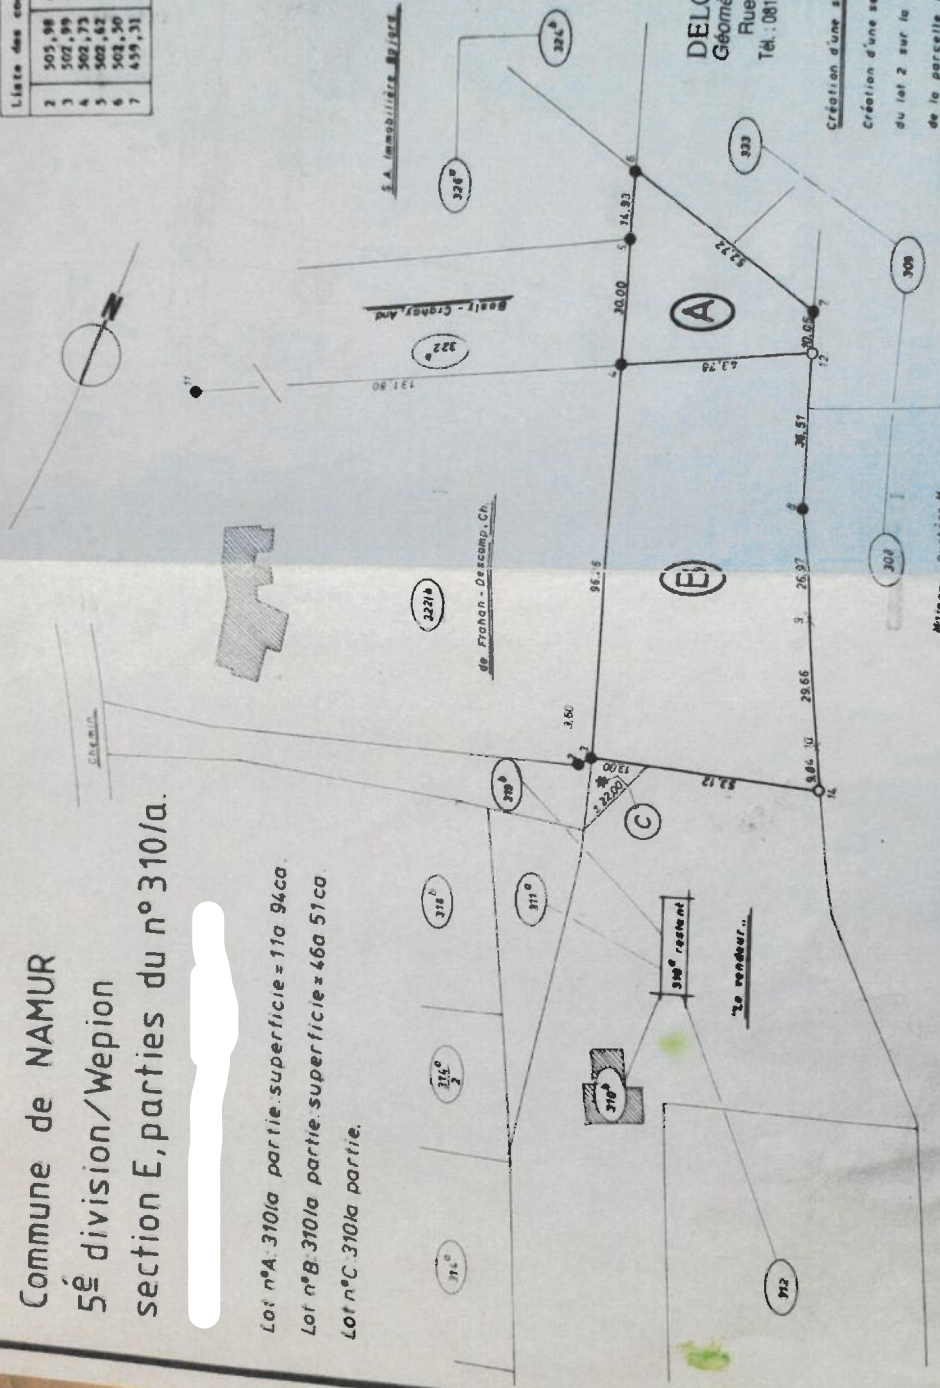

DELCORDE Jean-Paul
 Géomètre - Expert-immobilier
 Rue Henri Lemaitre, 53
 Tél. : 081/23 08 74 - 5000 NAMUR

Création d'une servitude
 Création d'une servitude de passage au profit
 du lot 2 sur la parcelle n° 310/b et sur une partie
 de la parcelle n° 310/e-voir lot 3 du plan.

Légende:
 Bornes nouvelles O
 Bornes existantes ●

Echelle: 1/1000

