
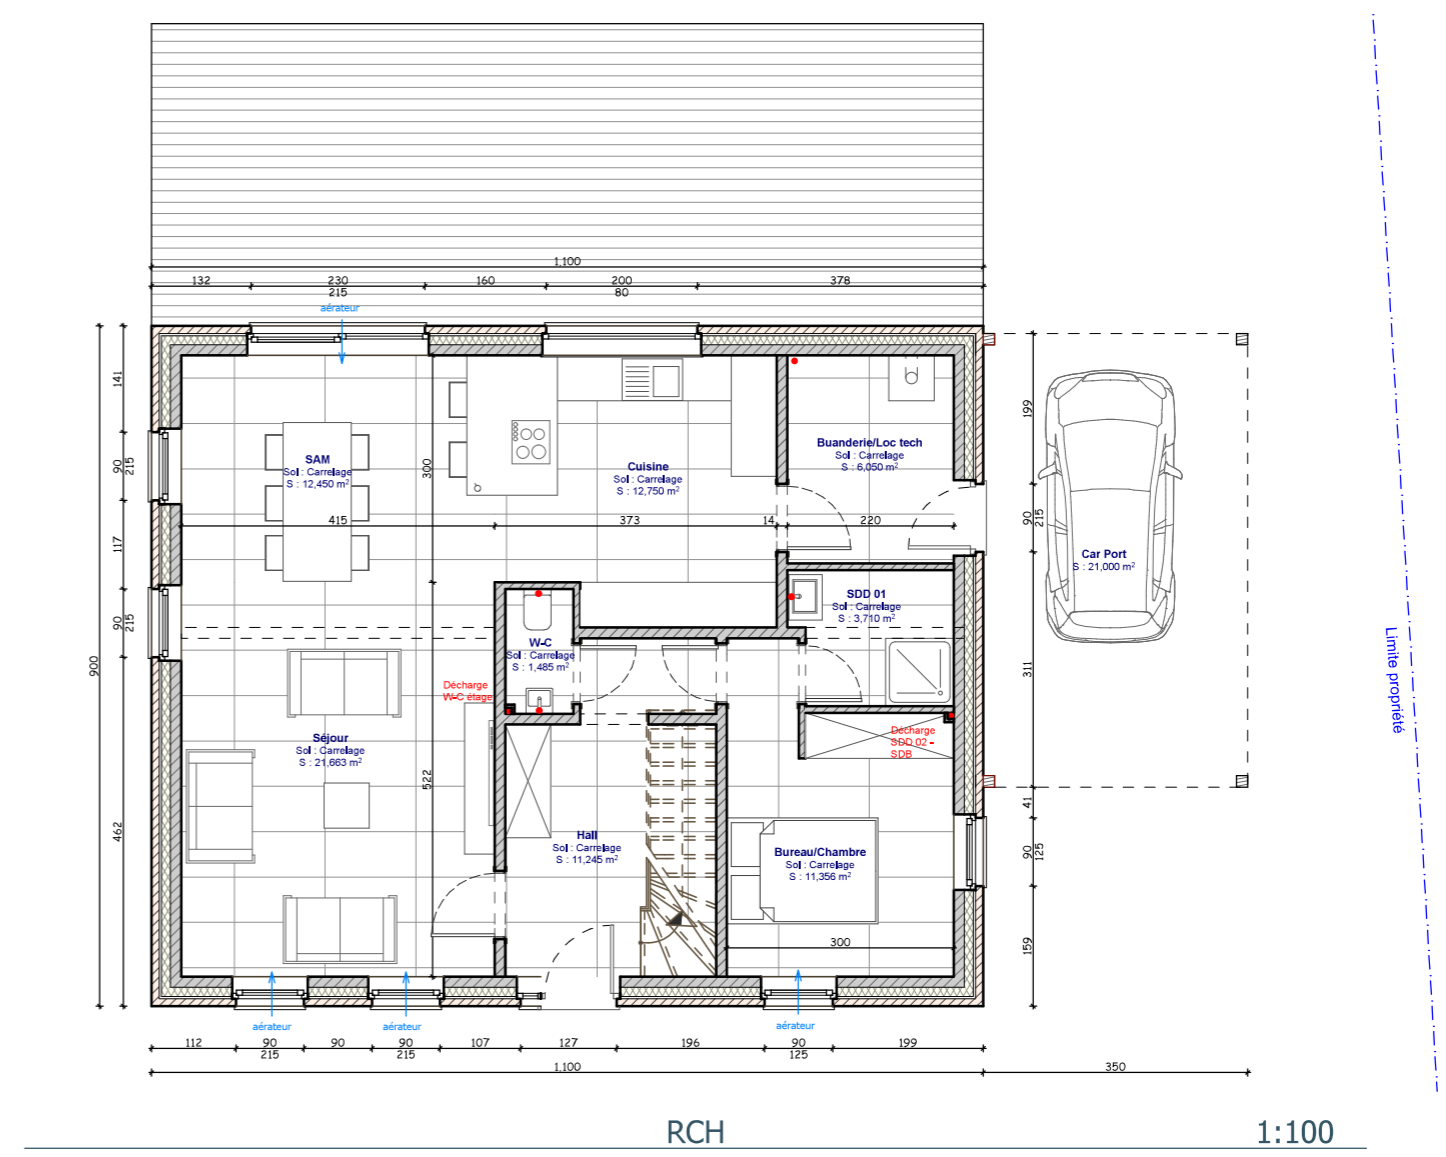
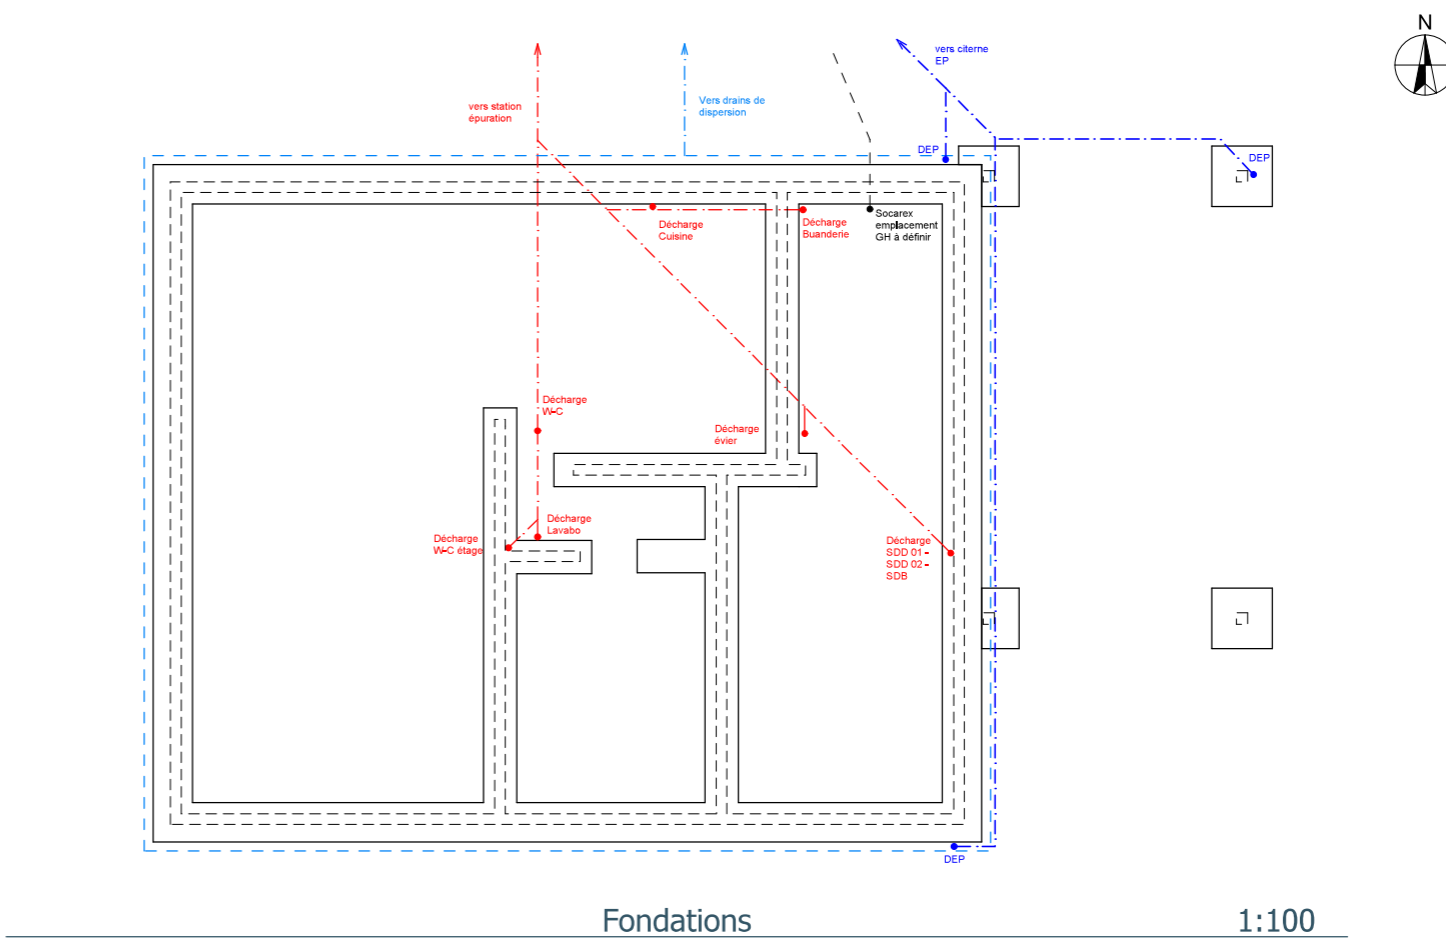



Plan Urbanistique

1:500

Date : 15 - 04 - 2026	
Travaux : Construction d'une habitation unifamiliale	Adresse : Rue Nichet 5570 Dion
Architecte	Contact : 0473 - 94 46 99
Signatures :	Maitre d'ouvrage
DOSSIER KEYMIS - 1236 V11	
F2	

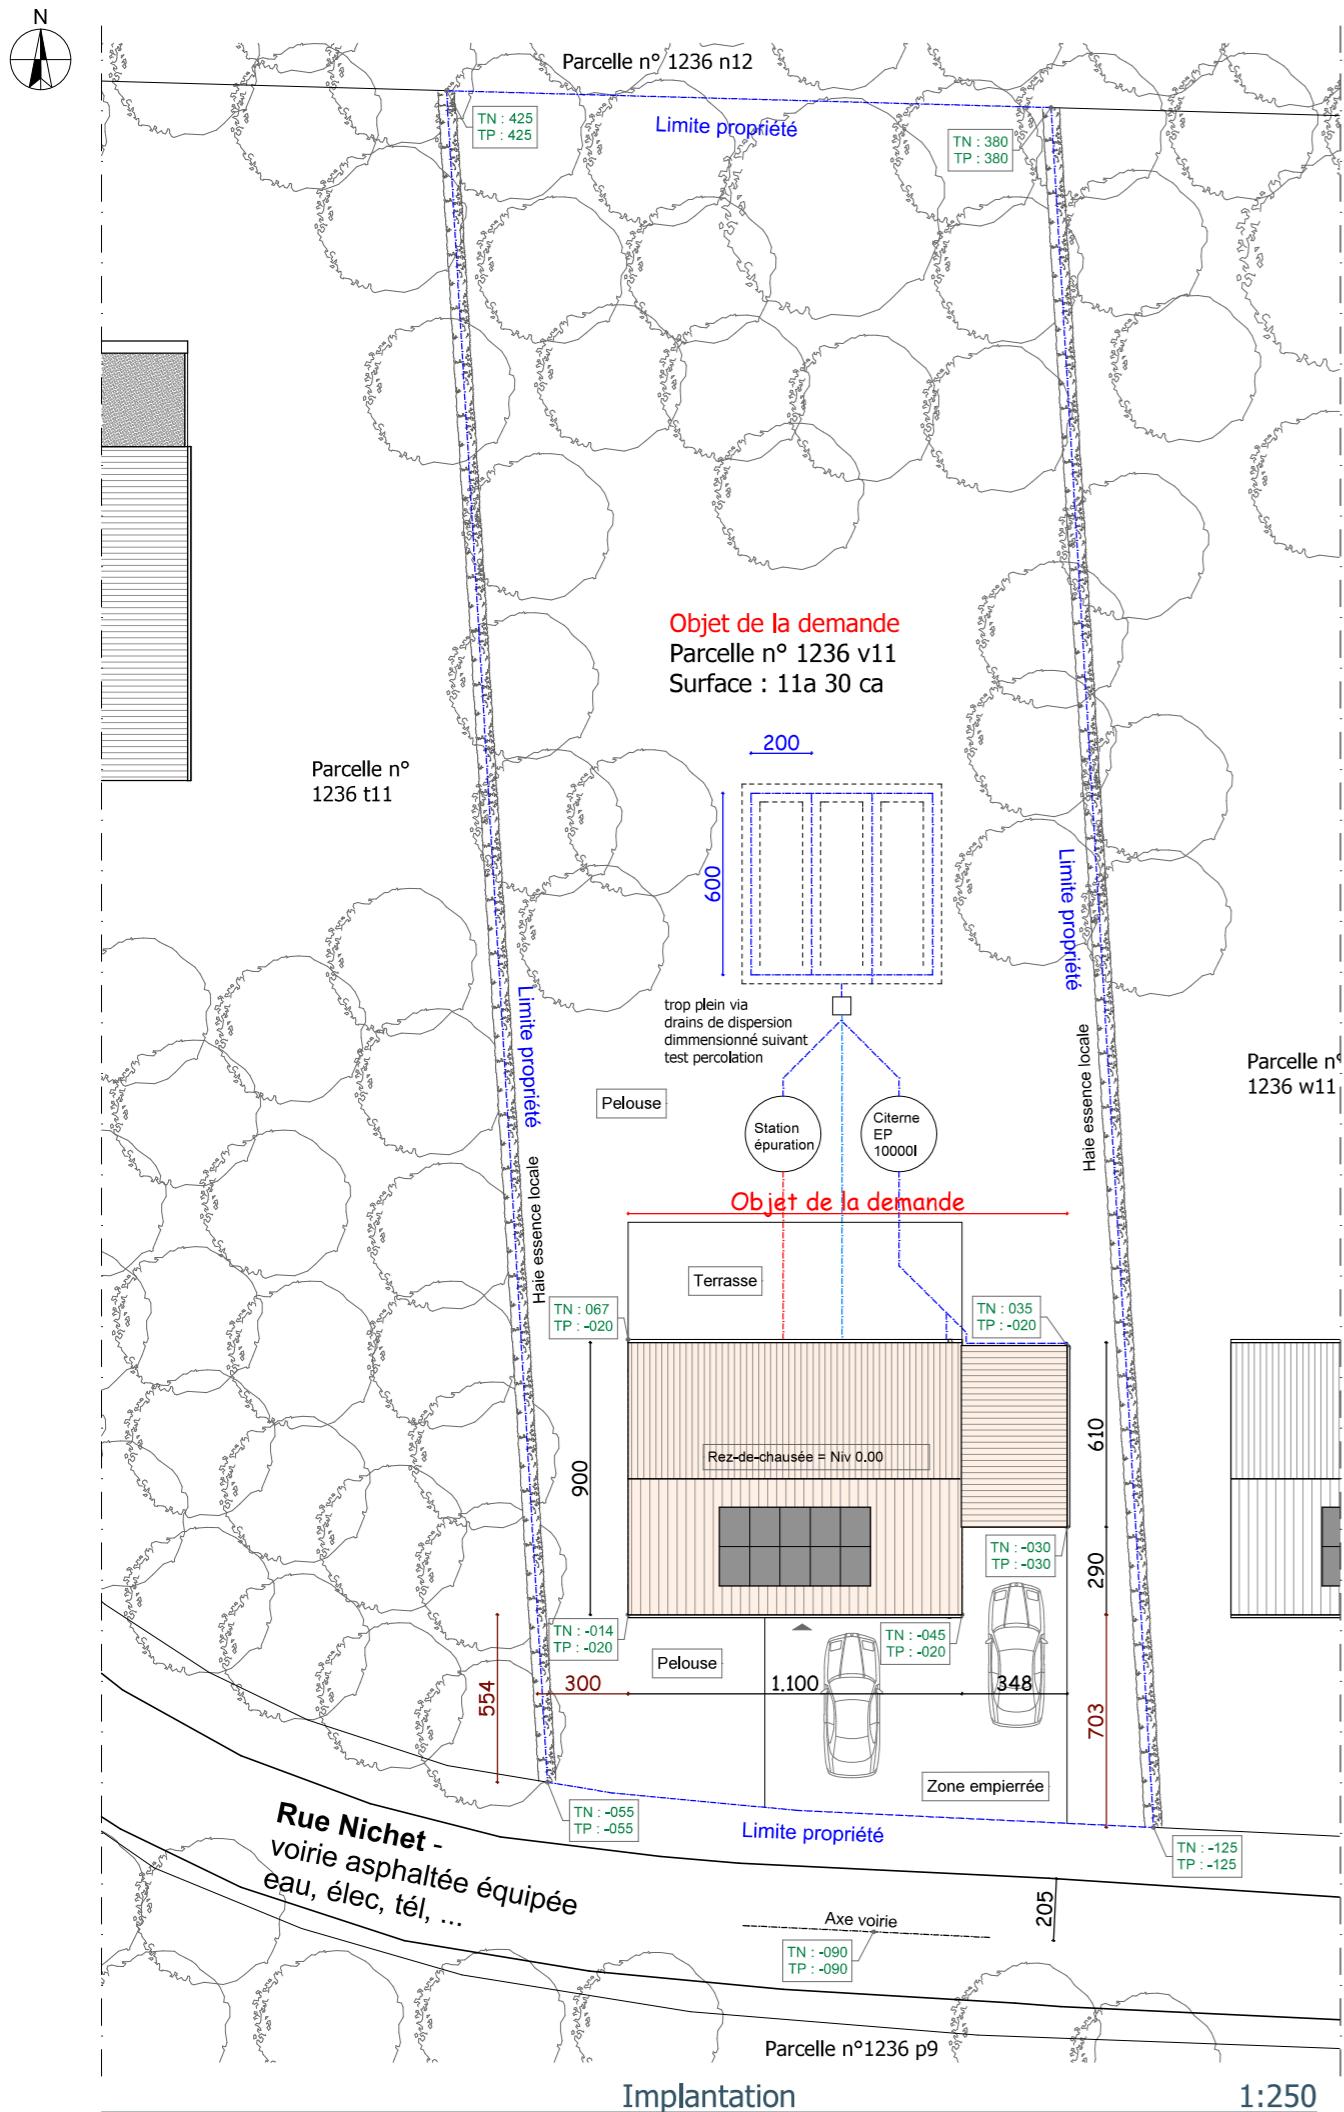


Date : 15 - 04 - 2026
Travaux : Construction d'une habitation unifamiliale Adresse : Rue Nichet 5570 Dion Contact : 0473 - 94 46 99
Architecte
Signatures : Maitre d'ouvrage
DOSSIER KEYMIS - 1236 V11
F3

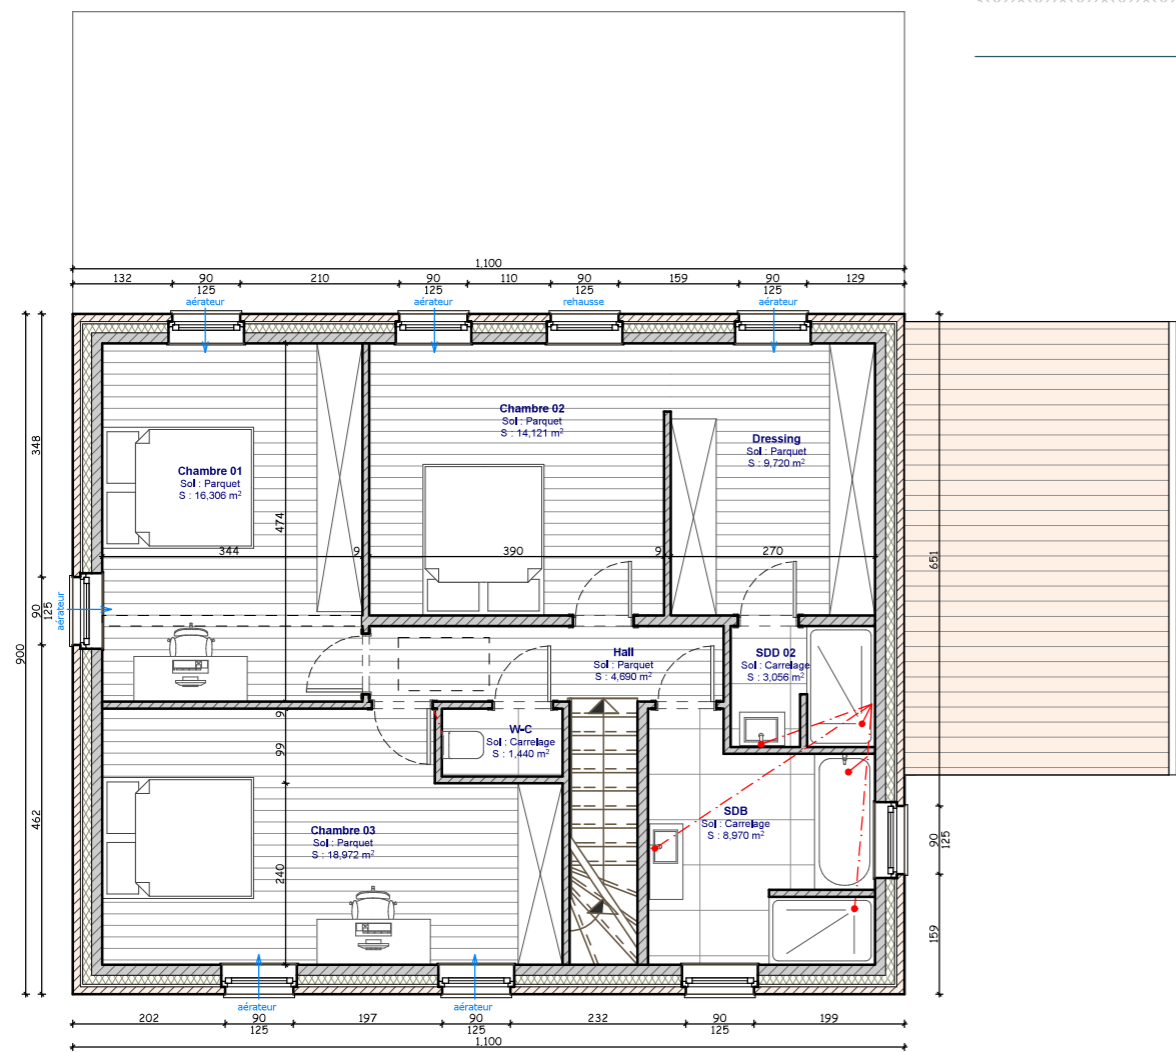

Plan Etage

1:100

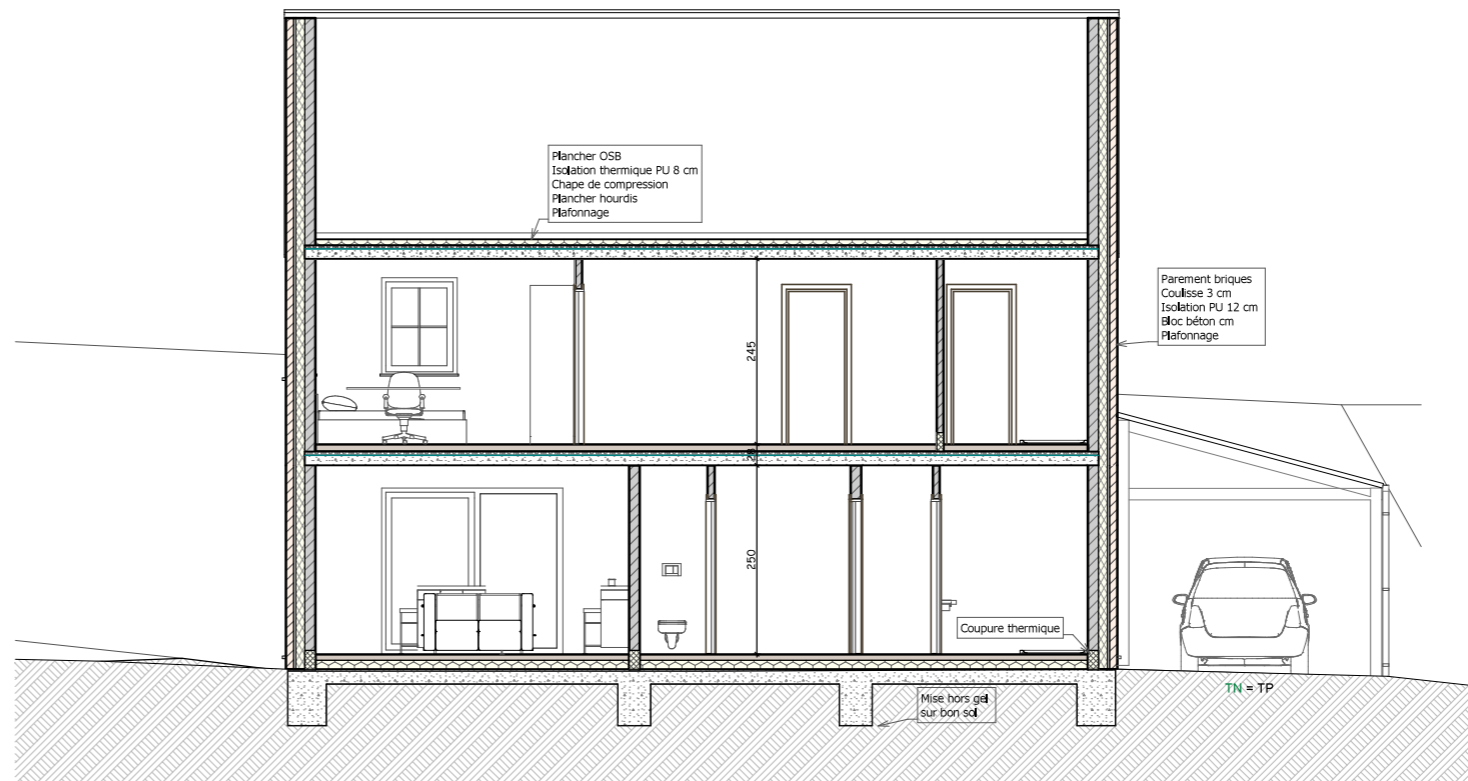


Coupe longitudinale

1:100

TP : Terrain projeté

TN: Terrain naturel

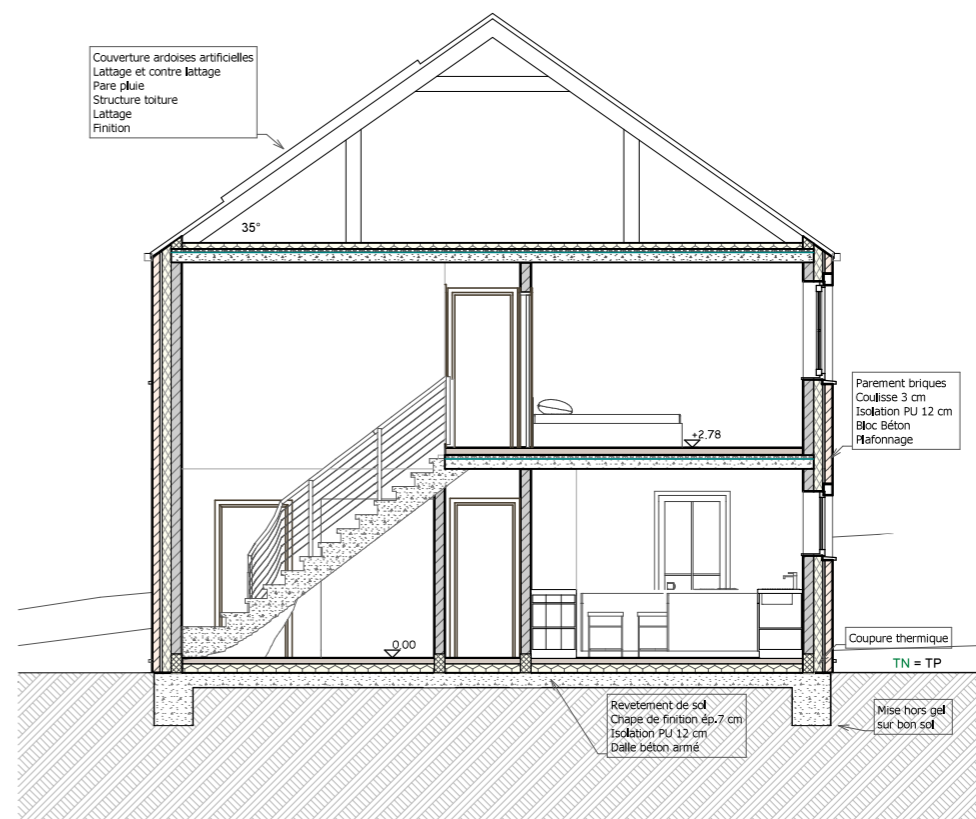

Coupe transversale

1:100

Date :
15 - 04 - 2026

Travaux : Construction d'une habitation
unifamiliale
Adresse : Rue Nichet
5570 Dion
Contact : 0473 - 94 46 99

Architecte

Signatures :

Maitre d'ouvrage

DOSSIER KEYMIS - 1236 V11

F4



Façade latérale droite

1:100



Façade avant

1:100

TP : Terrain projeté
TN: Terrain naturel

Date :
15 - 04 - 2026

Travaux : Construction d'une habitation
unifamiliale
Adresse : Rue Nichet
5570 Dion
Contact : 0473 - 94 46 99

Architecte

Signatures :

Maitre d'ouvrage

DOSSIER KEYMIS - 1236 V11

F5



Façade latérale gauche

1:100



Façade arrière

1:100

TP : Terrain projeté
 TN: Terrain naturel

Date : 15 - 04 - 2026	
Travaux : Construction d'une habitation unifamiliale	
Adresse : Rue Nichet 5570 Dion	
Contact : 0473 - 94 46 99	
Signatures :	Architecte
Maitre d'ouvrage	
DOSSIER KEYMIS - 1236 V11	
F6	