


ETAGE  
1:100

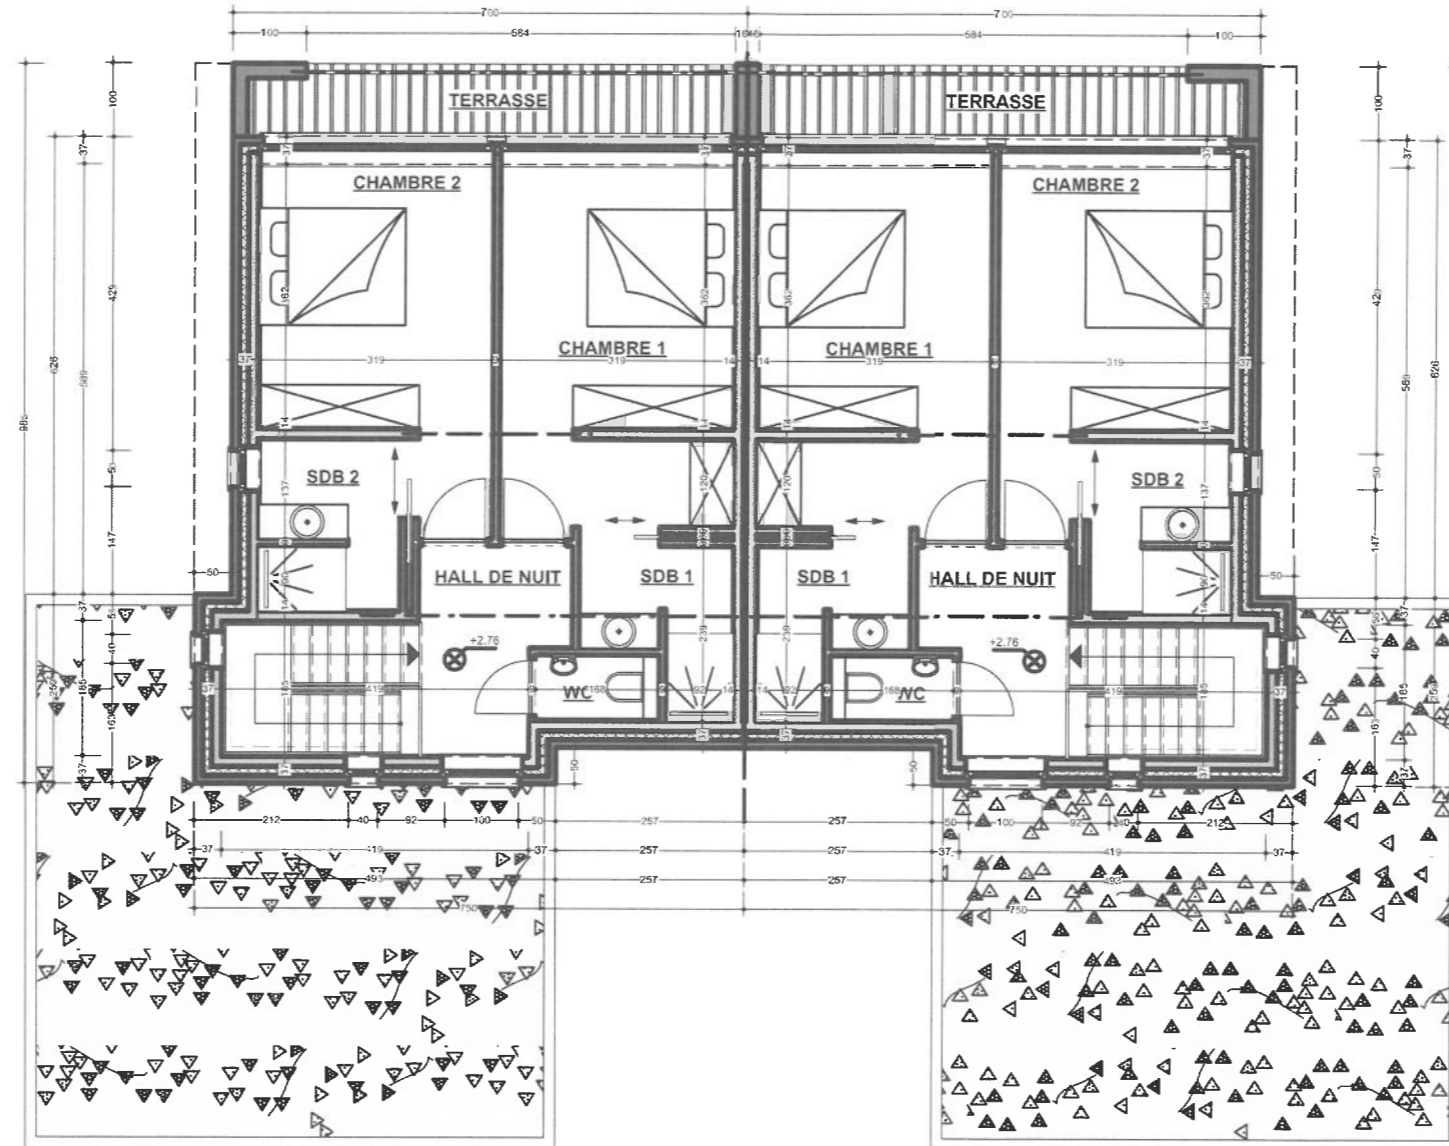

AVANT-PROJET 1

DE MARISCHAL  
DIDIER  
Architecte  
architecte.dm@marischal.eu  
Rue Sous le Chateau, 74 4500 HUY 0495/231 493

CONSTRUCTION DE DEUX HABITATIONS MITOYENNES

Mr et Mme STIERNON - DUBOIS

MAITRE DE L'OUVRAGE :  
AVENUE DU CASTILLON 36  
1450 CHASTRE

CHANTIER  
AVENUE DU CASTILLON  
1450 CHASTRE

ETAGE

31/07/2020

Page : 13/18

Ech : 1/100

CHARTRE 1 div / CHASTRE-VILLERON -BLANMONT Sn B 275 s