


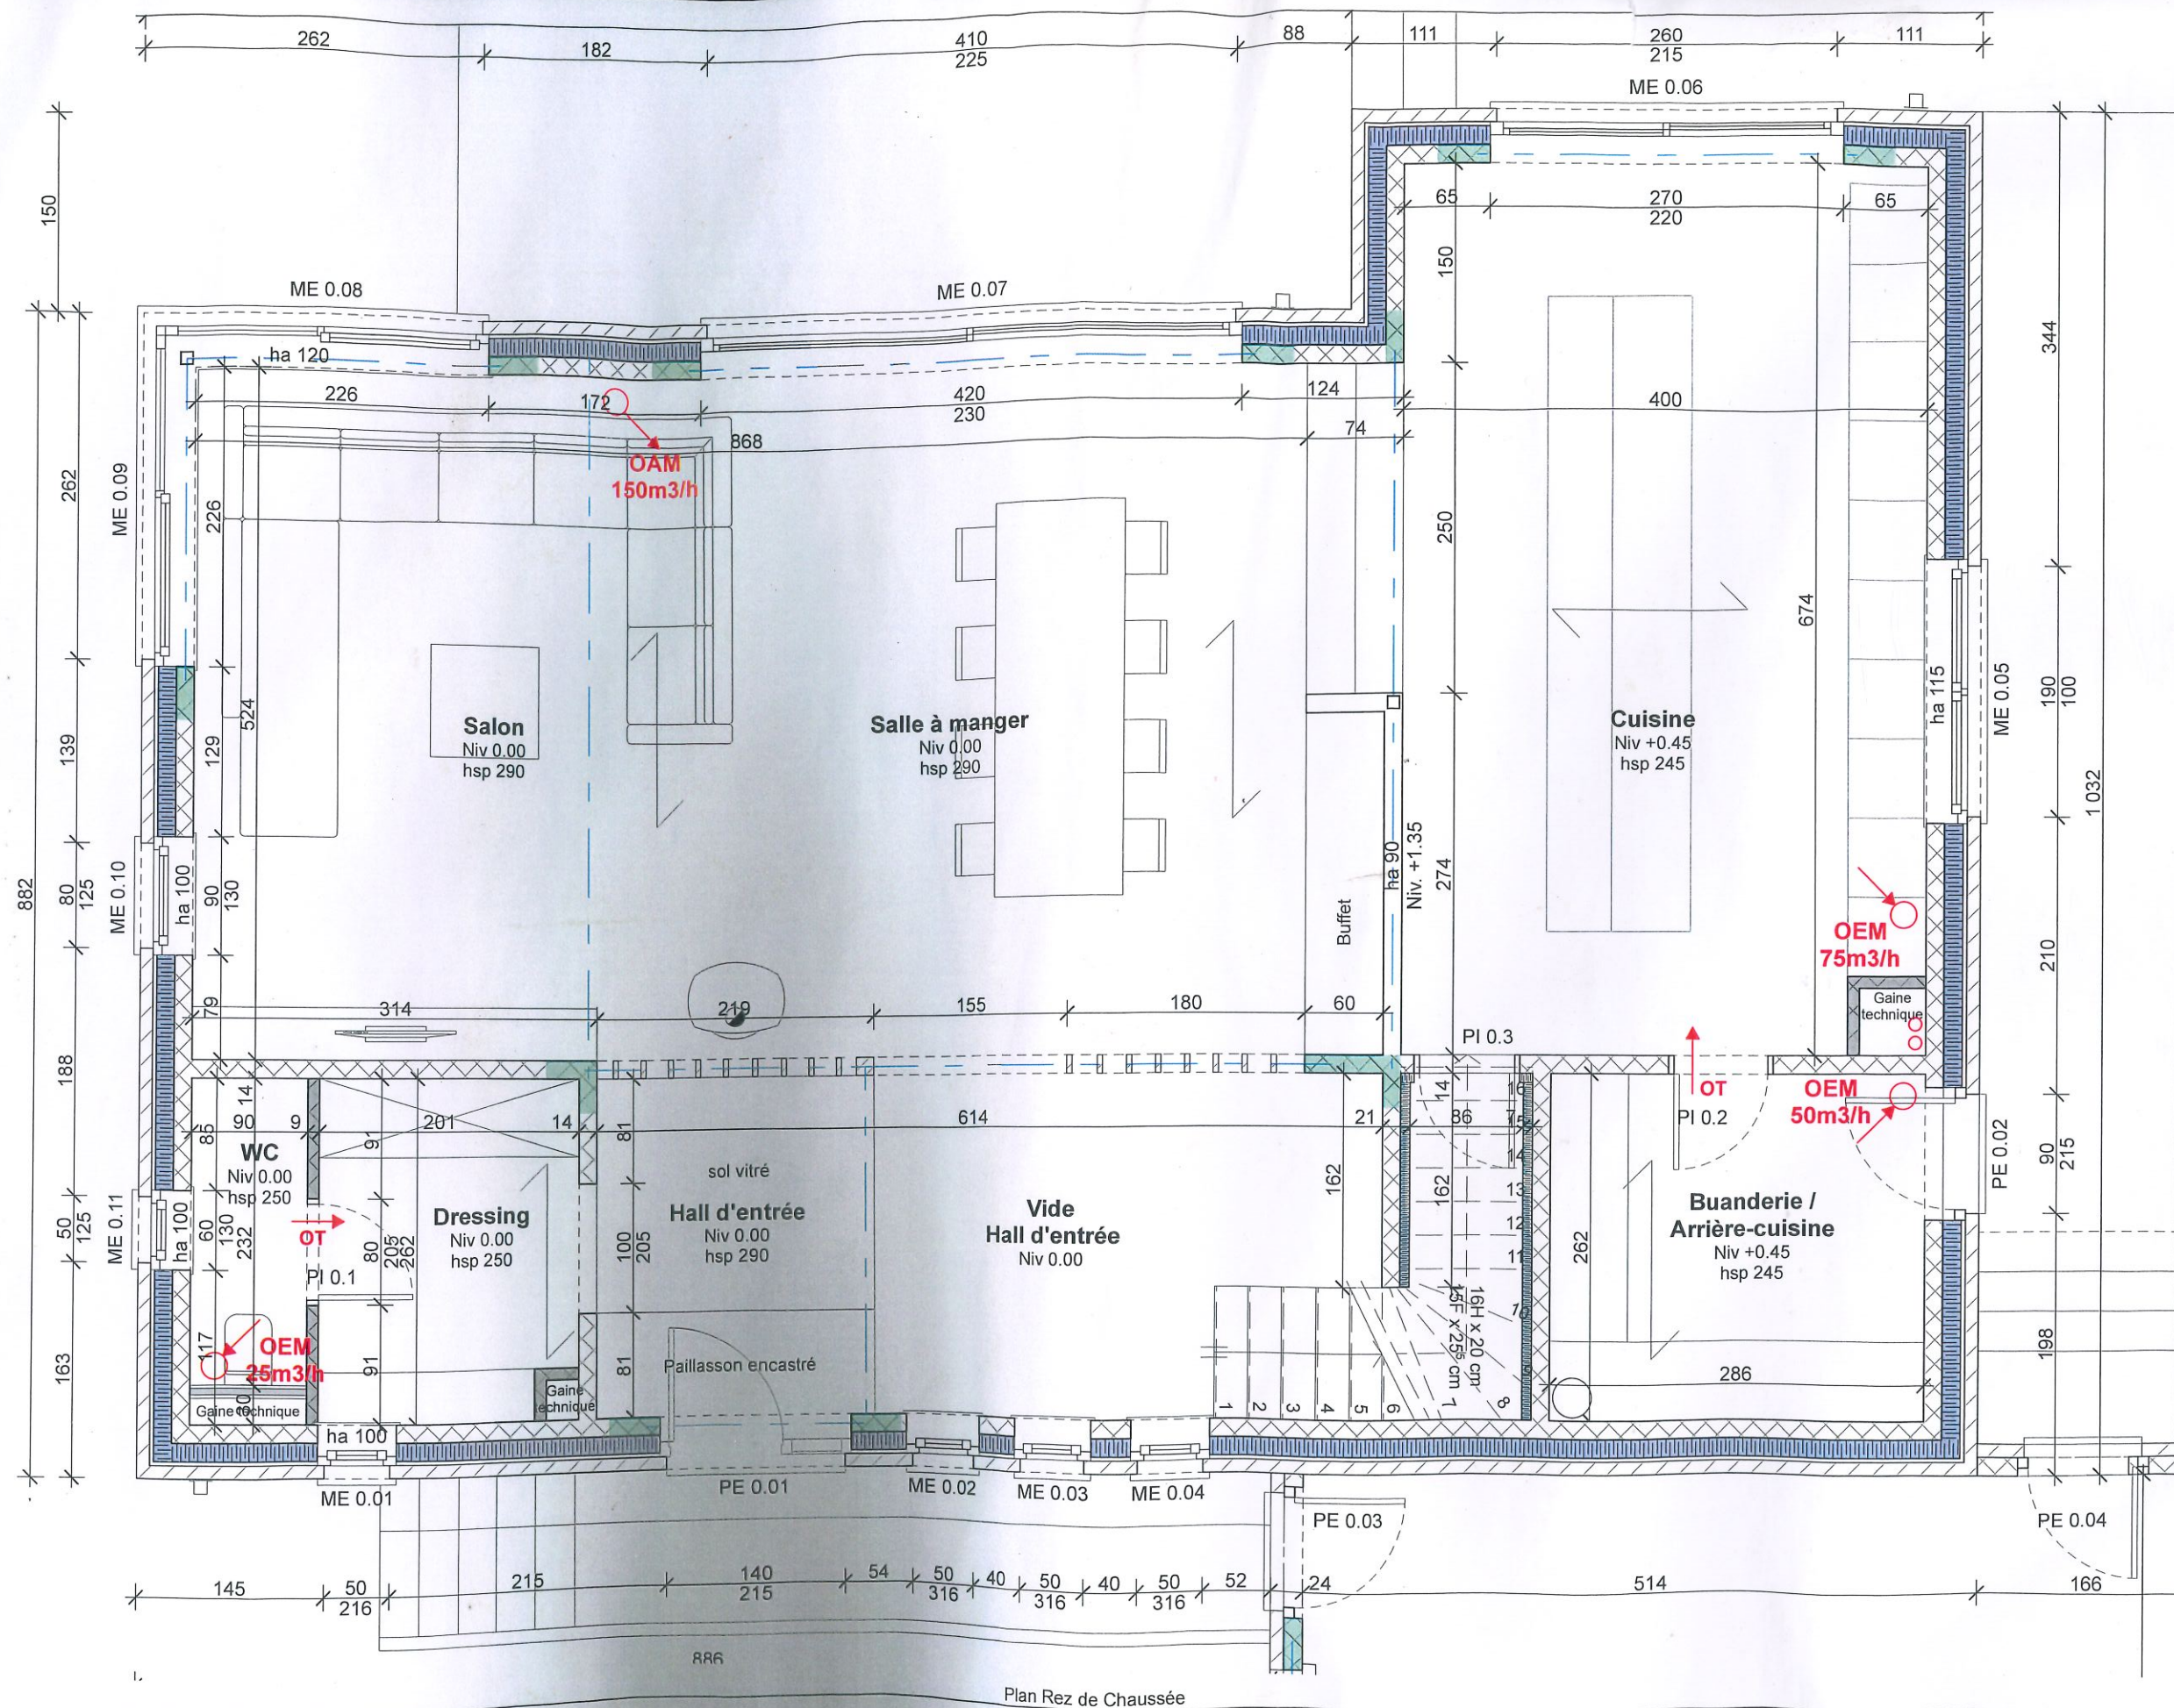


Plan Rez de Chaussée

1:50

Maître d'ouvrage :		N° de projet : 2206		Date : 19/10/22		Indice :	
Architecte : TALLIER ARCHITECTE		Plan Rez		N° de plan : AP-8/18			

Construction d'une habitation, de 2 micro logements et de 3 boxes pour chevaux avec stockage de paille
 Rue Alfred Barré - 5170 Bois-de-Villers
 Profondeville 6DIV / Bois-de-Villers / Section A n°48R3



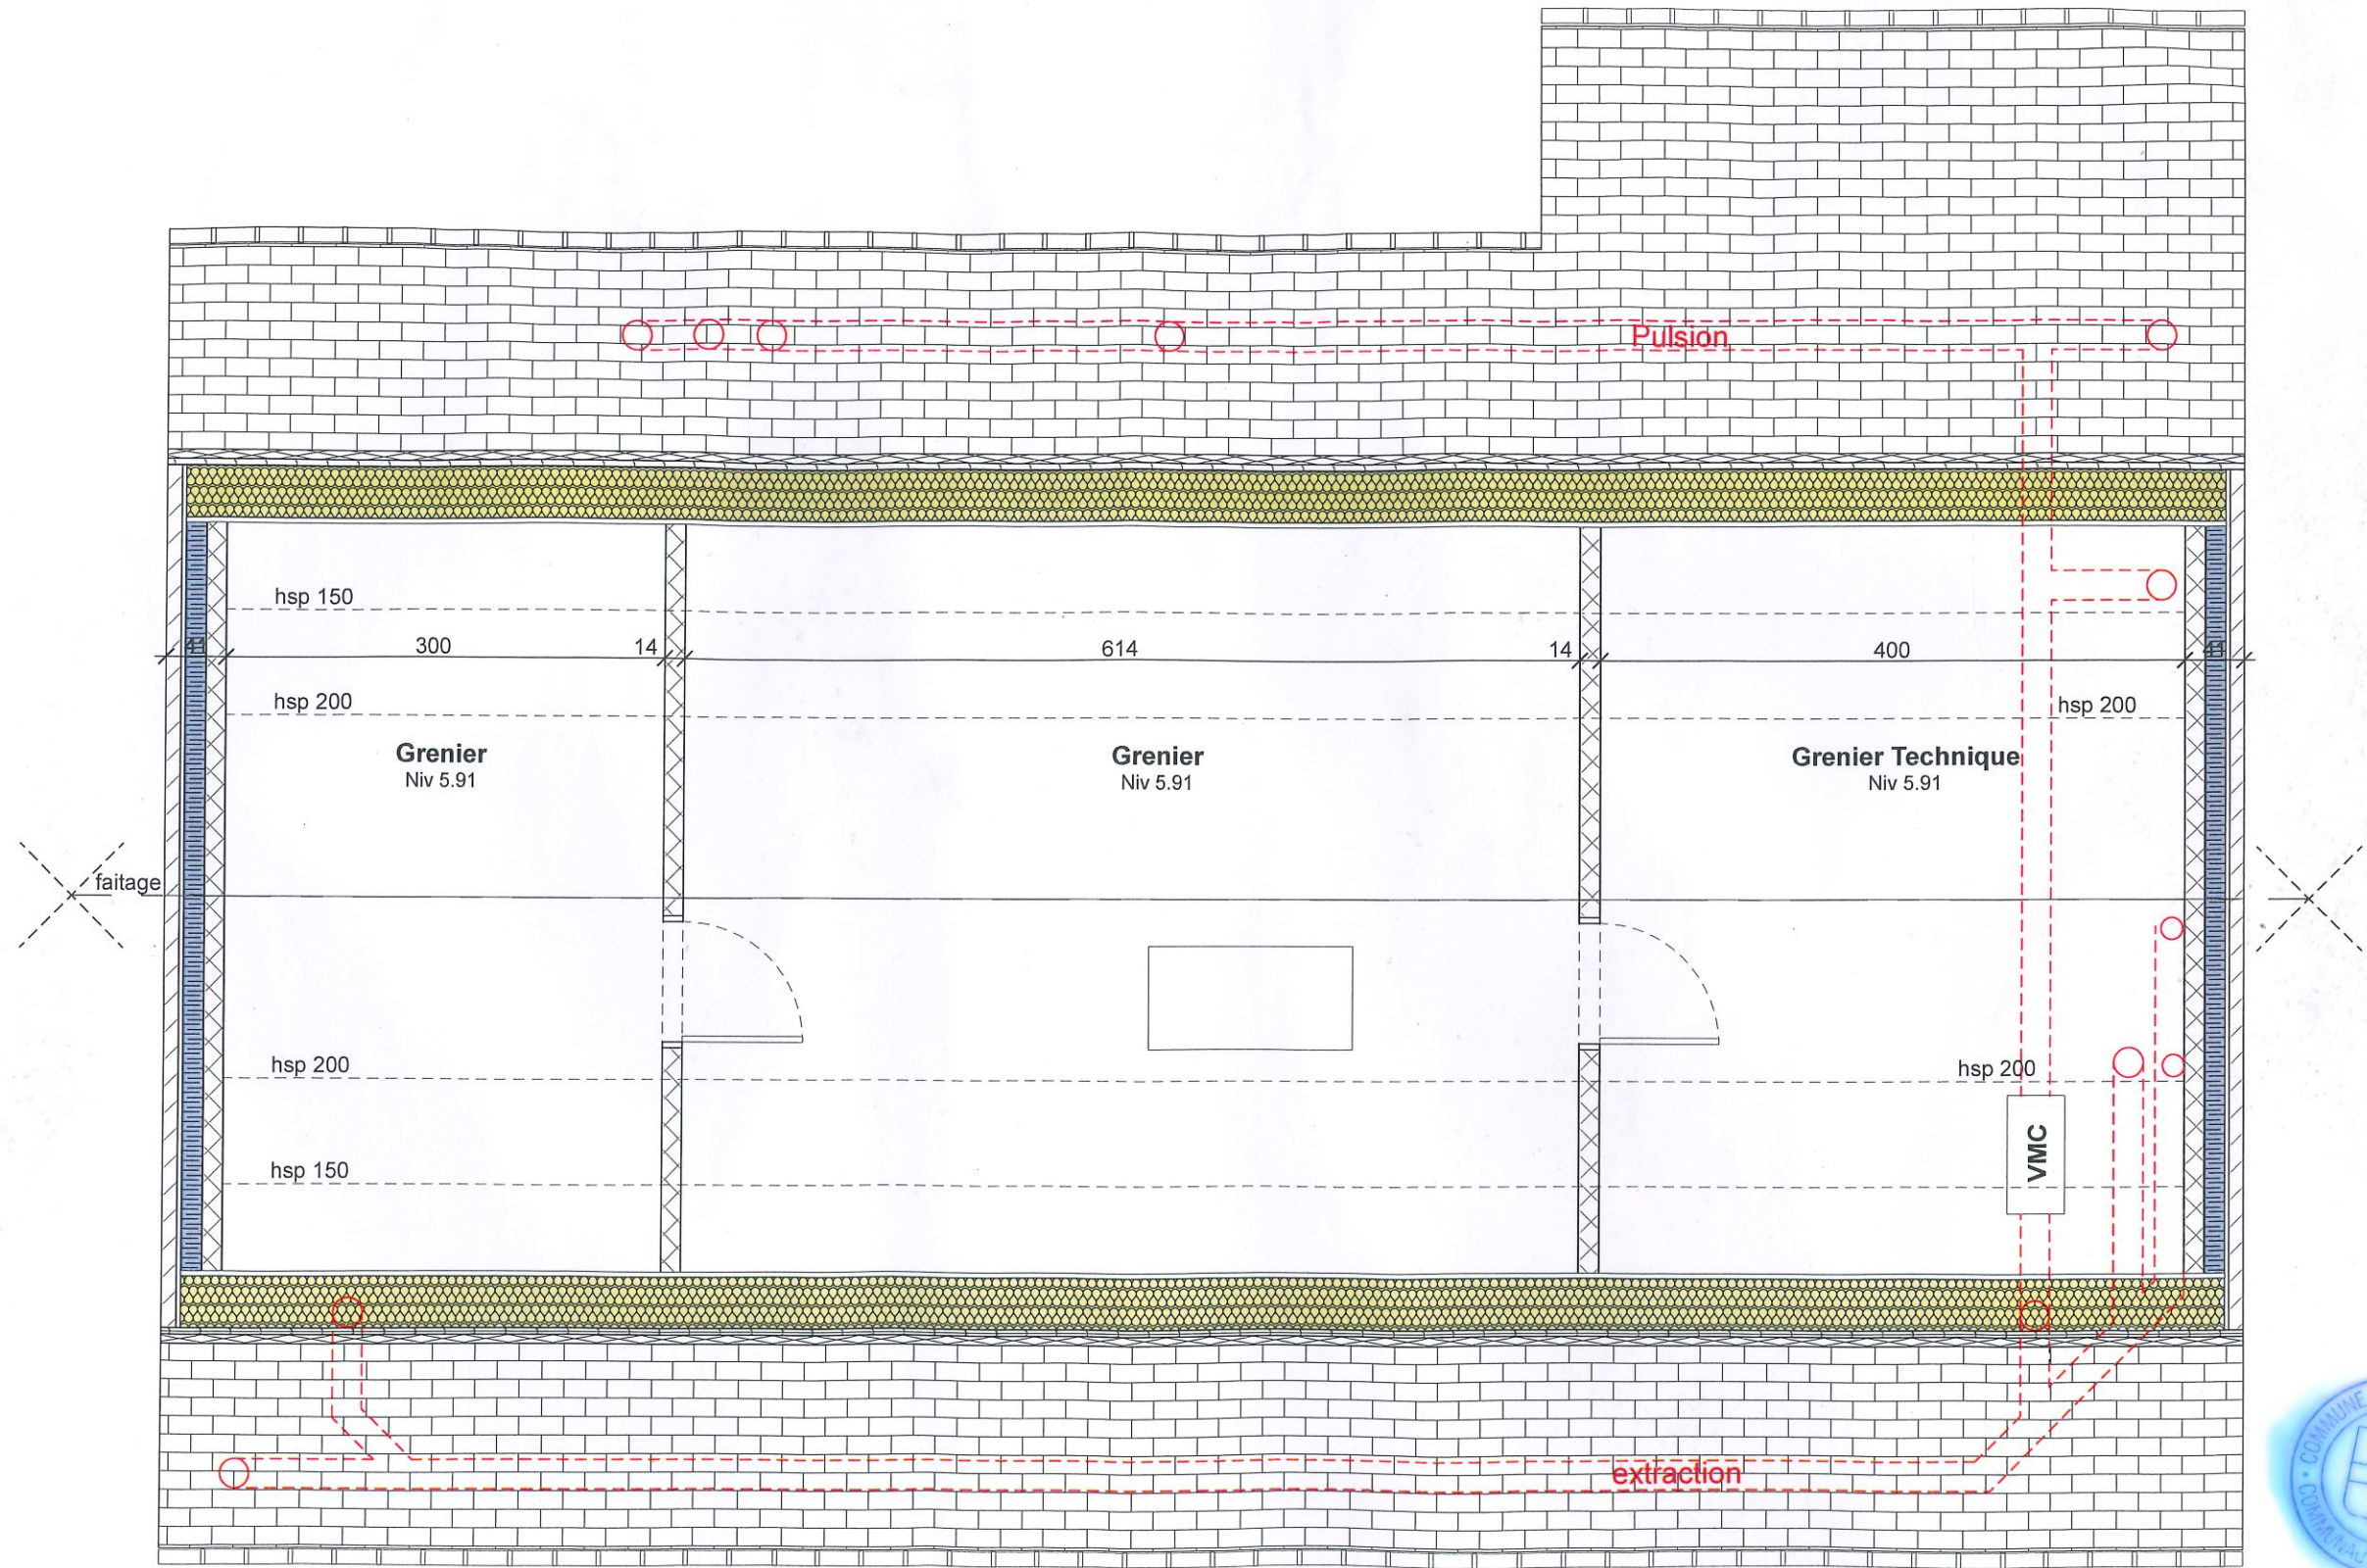

Toiture (2)

1:50

Maitre d'ouvrage :	
Architecte :	TALLIER ARCHITECTE

**Construction d'une habitation, de 2 micro logements
et de 3 boxes pour chevaux avec stockage de paille**
Rue Alfred Barré - 5170 Bois-de-Villers
Profondeville 6DIV / Bois-de-Villers / Section A n°48R3

Echelle : 1:50	N° de projet : 2206	Date : 19/10/22	Indice :
Titre: Plan Combles			N° de plan: AP-10/18