


PROVINCE DU BRABANT WALLON Commune de Walhain		
OBJET: Demande de permis d'urbanisme pour la transformation des dépendances d'une ferme en habitation		
TITRE	Situation projetée: Occupation de la parcelle	
MAITRE D'OUVRAGE		
CONCEPTION		
SITUATION DU BIEN	Rue de la commune 45 (partie) 1457 Tourninnes-Saint-Lambert (Commune de Walhain - 3ème div. - Section B n°482m et 482h parties)	
Date:	Echelle:	Plan n° 03
18 AVR. 2012	1/200	

18 AVR. 2012



T

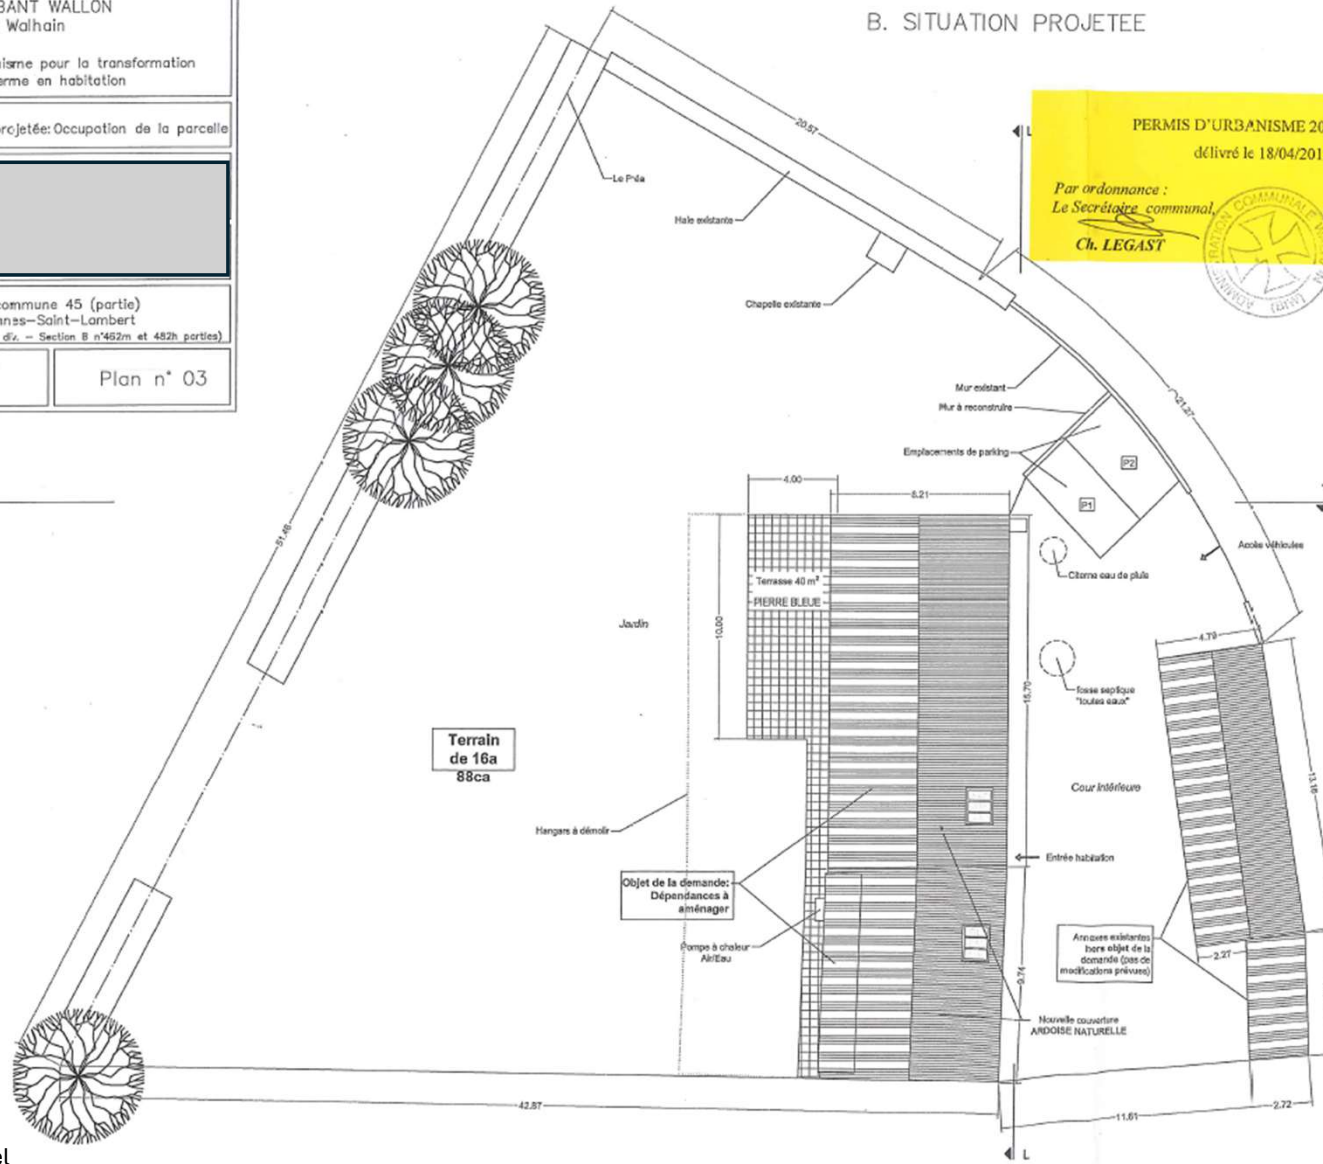

PERMIS D'URBANISME 2012/PB/013
 délivré le 18/04/2012

Par ordonnance:
 Le Secrétaire communal,
 Ch. LEGAST



pour la Bourgmestre
 R. FLAHAUT

*Document à titre indicatif et non contractuel

PROVINCE DU BRABANT WALLON Commune de Walhain		
OBJET: Demande de permis d'urbanisme pour la transformation des dépendances d'une ferme en habitation		
TITRE	Situation projetée: Coupes de la parcelle	
MAITRE D'OUVRAGE		
CONCEPTION		
SITUATION DU BIEN	Rue de la commune 45 (partie) 1457 Tourninnes-Saint-Lambert (Commune de Walhain - 38me d.v. - Section B n°482m et 482h parties)	
Date:	Echelle:	Plan n°04
18 AVR. 2012	1/200	



Situation projetée: coupes de la parcelle

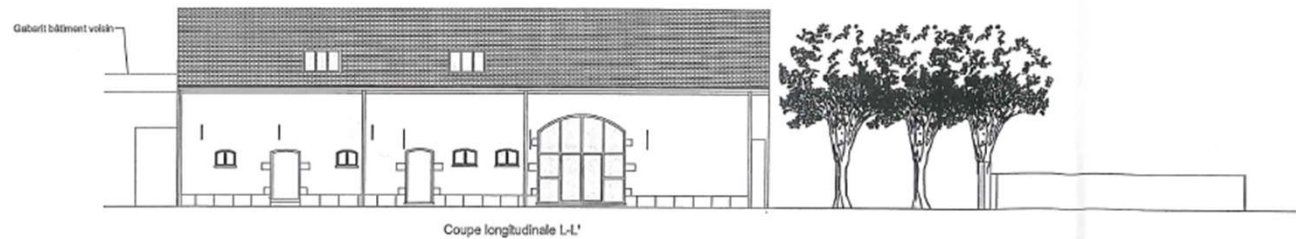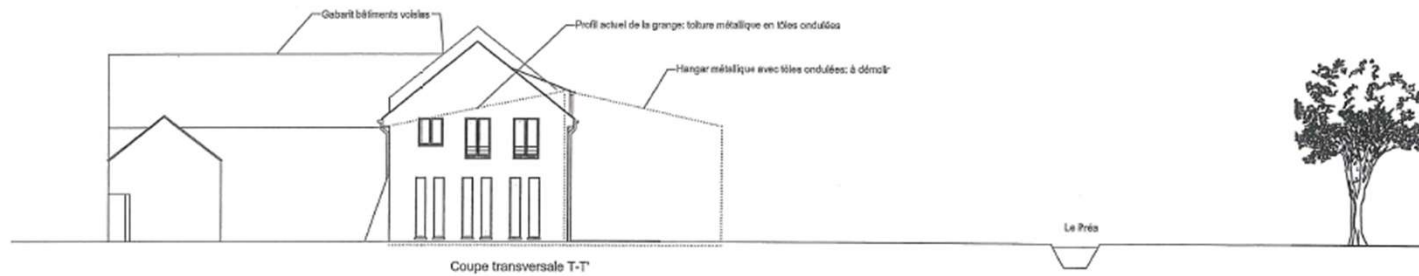

*Document à titre indicatif et non contractuel

PROVINCE DU BRABANT WALLON Commune de Walhain		
OBJET: Demande de permis d'urbanisme pour la transformation des dépendances d'une ferme en habitation		
TITRE	Situation projetée: Façade SE (jardin)	
MAITRE D'OUVRAGE		
CONCEPTION		
SITUATION DU BIEN Rue de la commune 45 (partie) 1457 Tourminnes-Saint-Lambert <small>(Commune de Walhain - 32me div. - Section B n°462m et 482h parties)</small>		
Date: 18/04/2012	Echelle: 1/100	Plan n°06

18 AVR. 2012



Façade Sud-Est (côté jardin)

LEGENDE DES MATERIAUX

1. Toiture en ardoise naturelle
2. Enduit ton écru
3. Enduit ton gris clair
4. Tous les châssis double vitrage en aluminium ton gris anthracite
5. Seuils en pierre bleue
6. Seuils en aluminium




PROVINCE DU BRABANT WALLON Commune de Walhain		
OBJET: Demande de permis d'urbanisme pour la transformation des dépendances d'une ferme en habitation		
TITRE	Situation projetée: Plans niveaux 0 et 1	
MAITRE D'OUVRAGE		
CONCEPTION		
SITUATION DU BIEN Rue de la Commune 45 (partie) 1457 Tourninnes-Saint-Lambert (Commune de Walhain - 3ème div. - Section B n°462m et 482h parties)		
Date:	Echelle:	Plan n°07

18 AVR. 2012



- LEGENDE
- Maçonnerie existante
 - Démolition
 - Nouveaux éléments de structure et de cloisonnement
 - Isolation polystyrène
 - VMC: Aménée d'air frais
 - VMC: Extraction d'air vicié
 - Evacuation des eaux

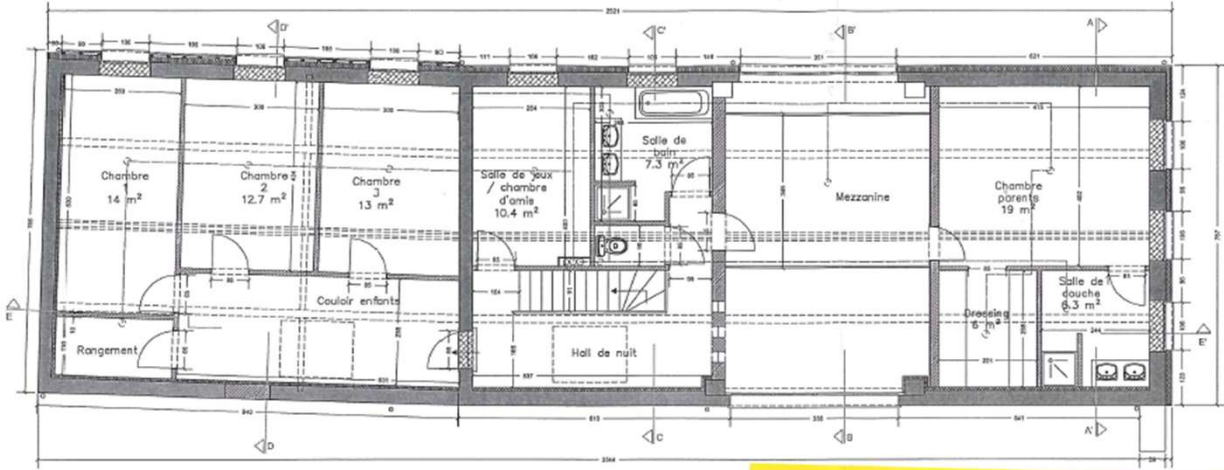


Niveau 1

PERMIS D'URBANISME 2012/PB/013
 délivré le 18/04/2012

Par ordonnance:
 Le Secrétaire communal
Ch. LECAST

pour la Bourgmestre
R. FLAHAUT

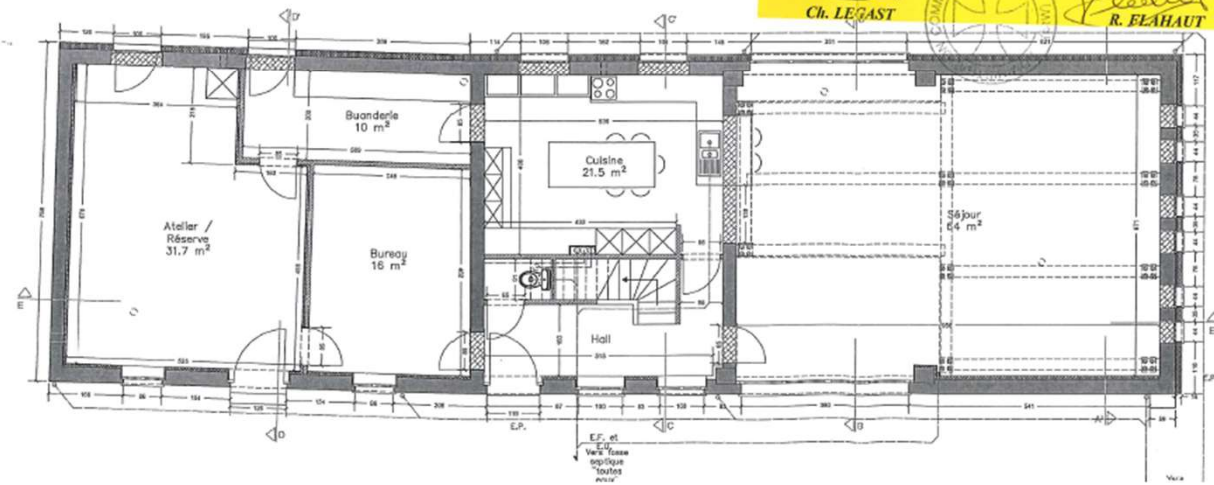

*Document à titre indicatif et non contractuel