

Beauraing

CRÉÉ LE

28 mai 2026


DÉTAILS

Surface totale : 914.49 m²

Surface habitable : 673.66 m²

Étages : 5

Pièces : 51

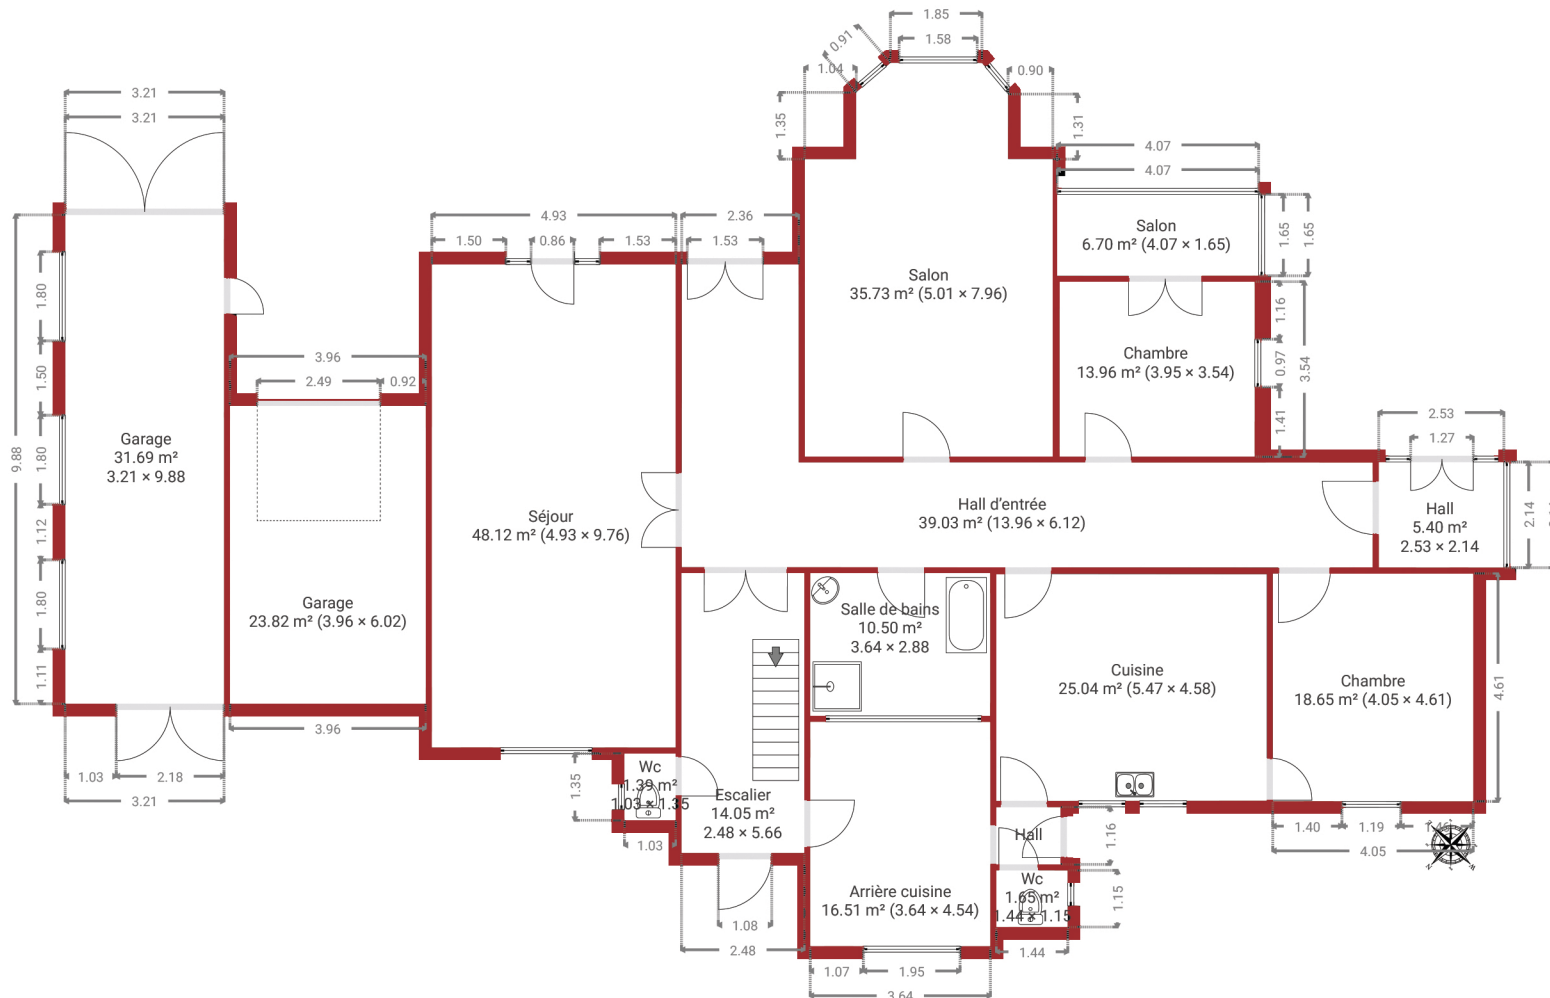

Document soumis à titre indicatif et non contractuel.

