



Ville de Bruxelles
 Avenue de la Brabançonne n°85
 Caves
 6ème division, section F, n°42/s/7
 30 mars 2026

Rue de l'Abdication

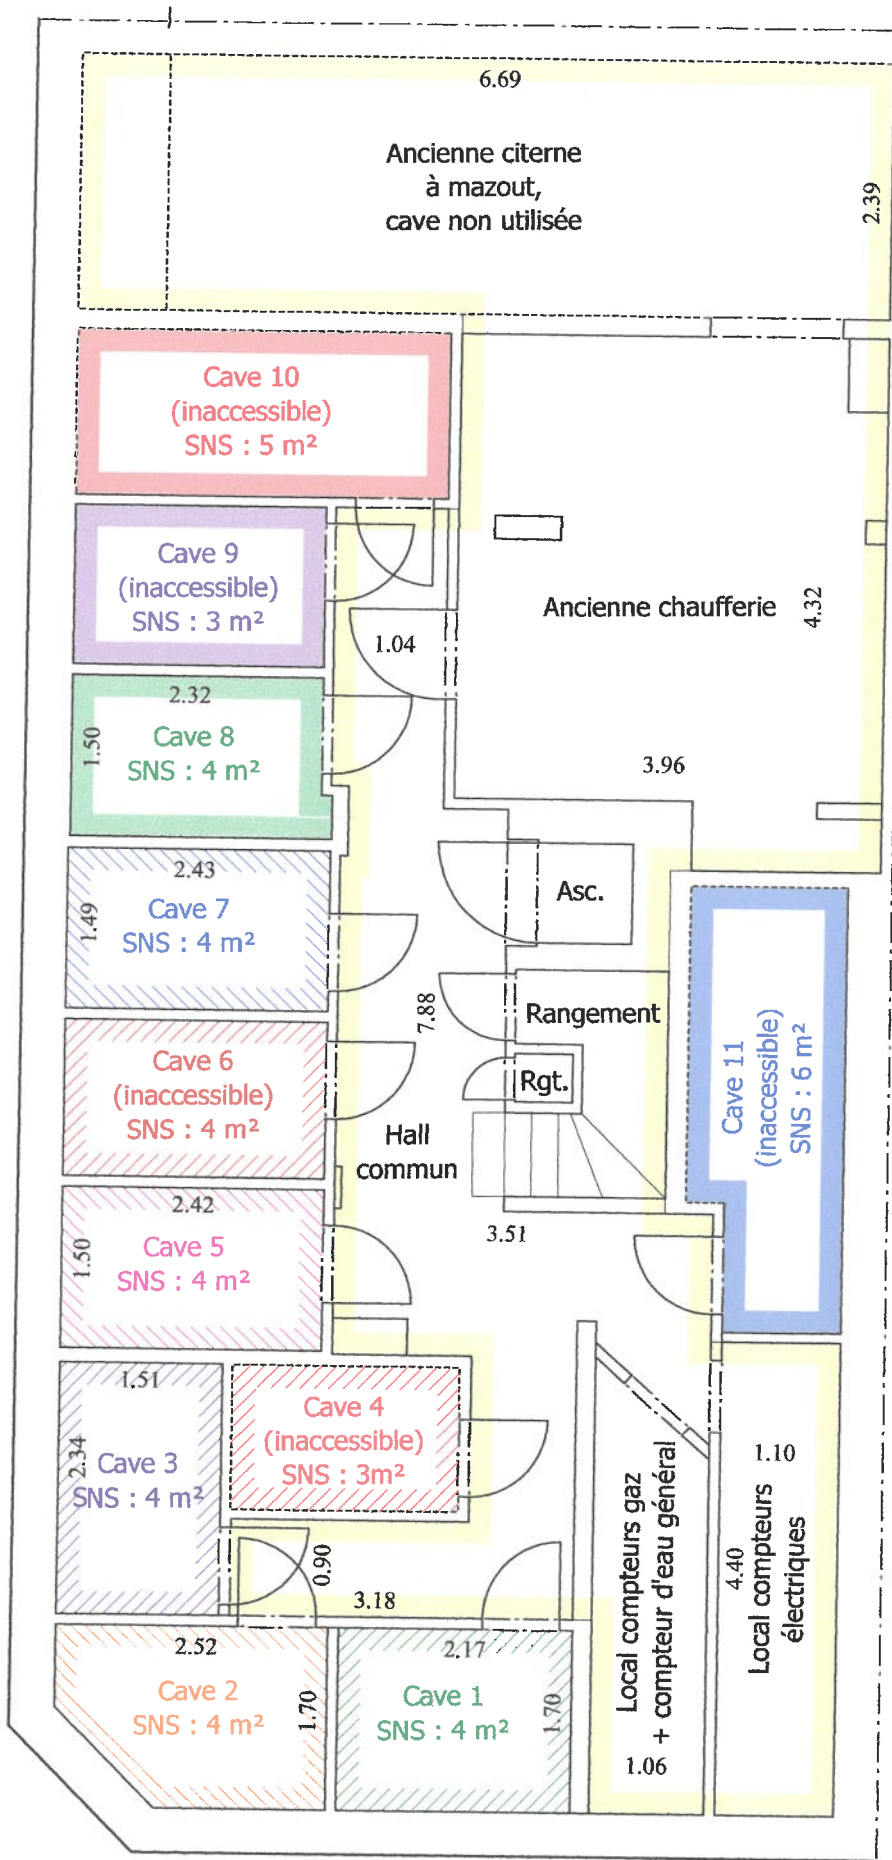

SNS : surface nette au sol
 ("intra-muros", hors gaines techniques
 et murs de structure)

Parties communes

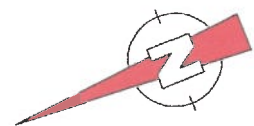


Avenue de la Brabançonne

Echelle : 1/70

Ville de Bruxelles
Avenue de la Brabançonne n°85
Rez-de-chaussée
6ème division, section F, n°42/s/7

30 mars 2026


Rue de l'Abdication

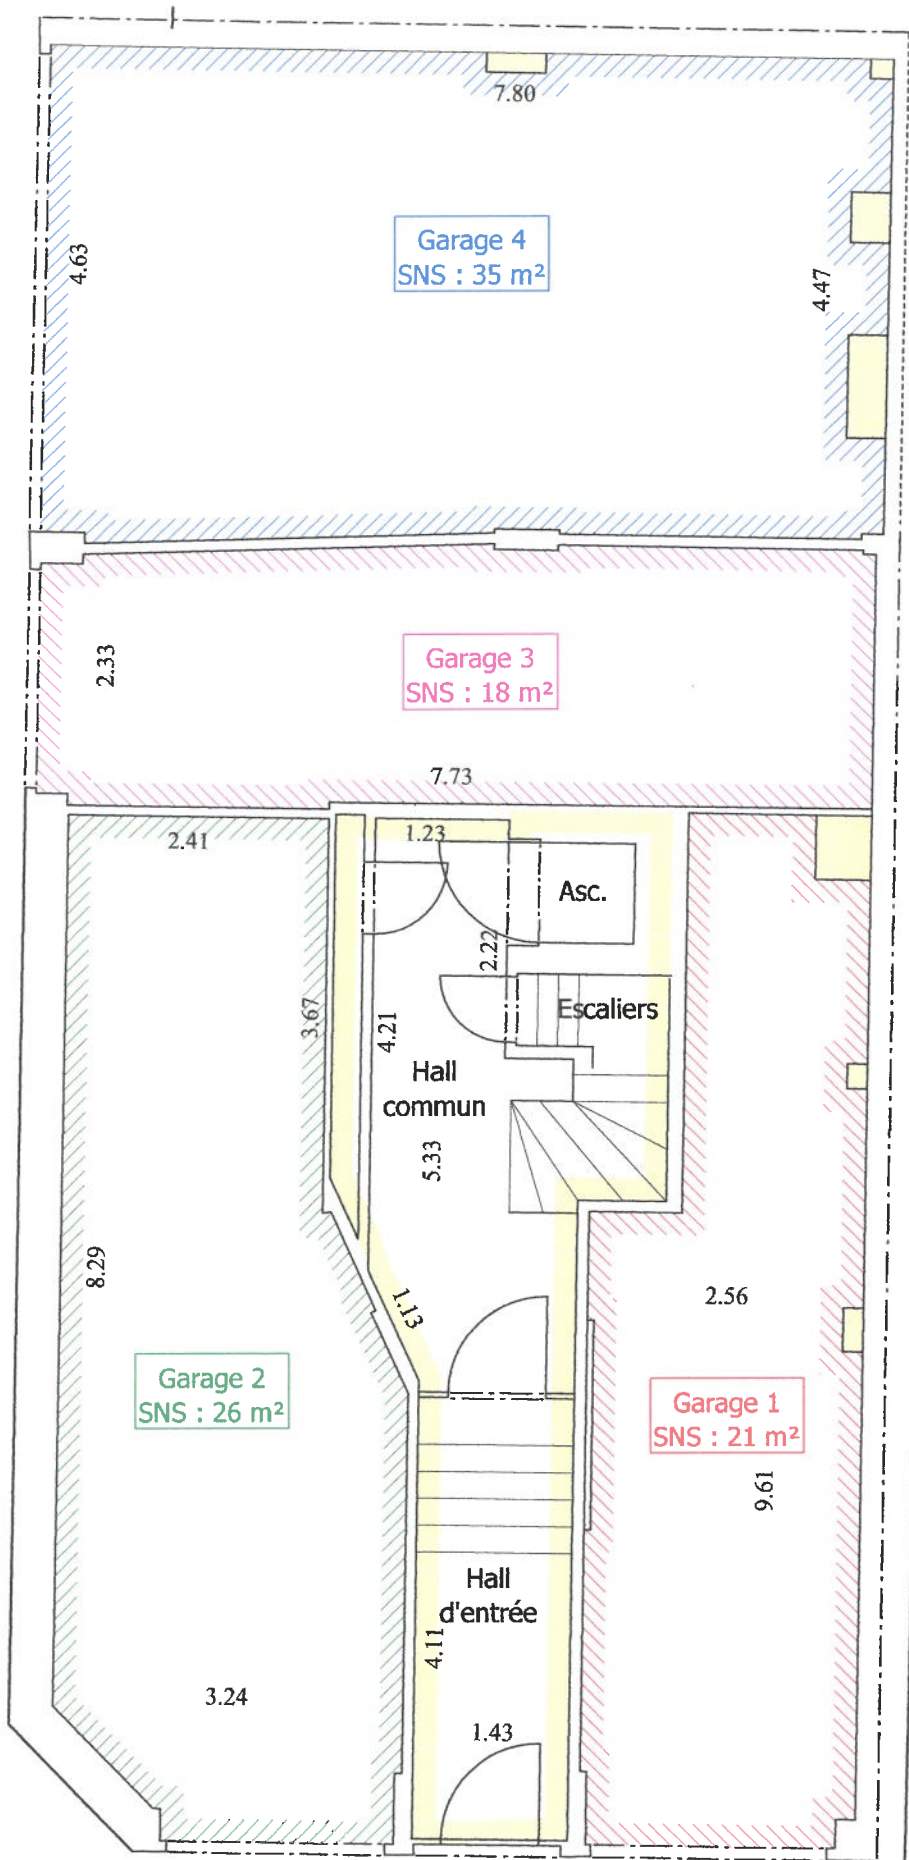

SNS : surface nette au sol
("intra-muros", hors gaines
techniques
et murs de structure)

Parties communes

Certains locaux étant encombrés,
les mesures peuvent être imprécises

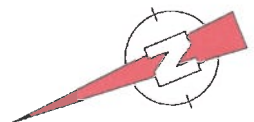

Avenue de la Brabançonne

Echelle : 1/65