



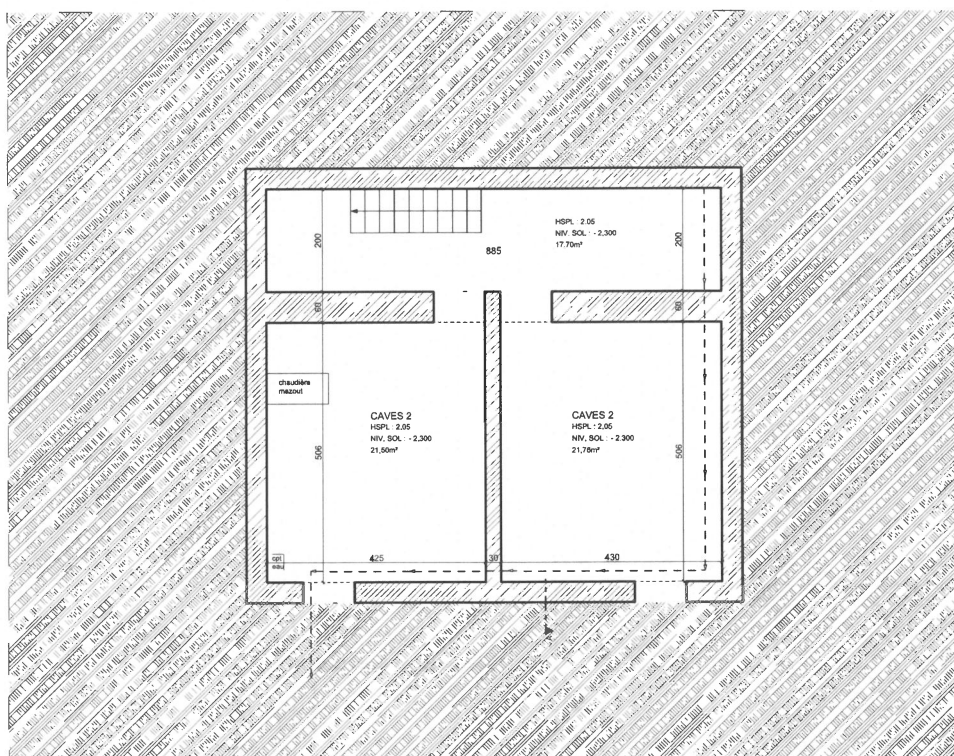

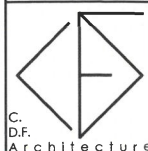

N° de plan:	Titre:
3.2.1	Rez-de-chaussée projeté



Echelle :
1:100

Format :
A3

N° de projet :
20.13

Dessinateur:	
--------------	--

Date : 12 mars 2021

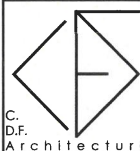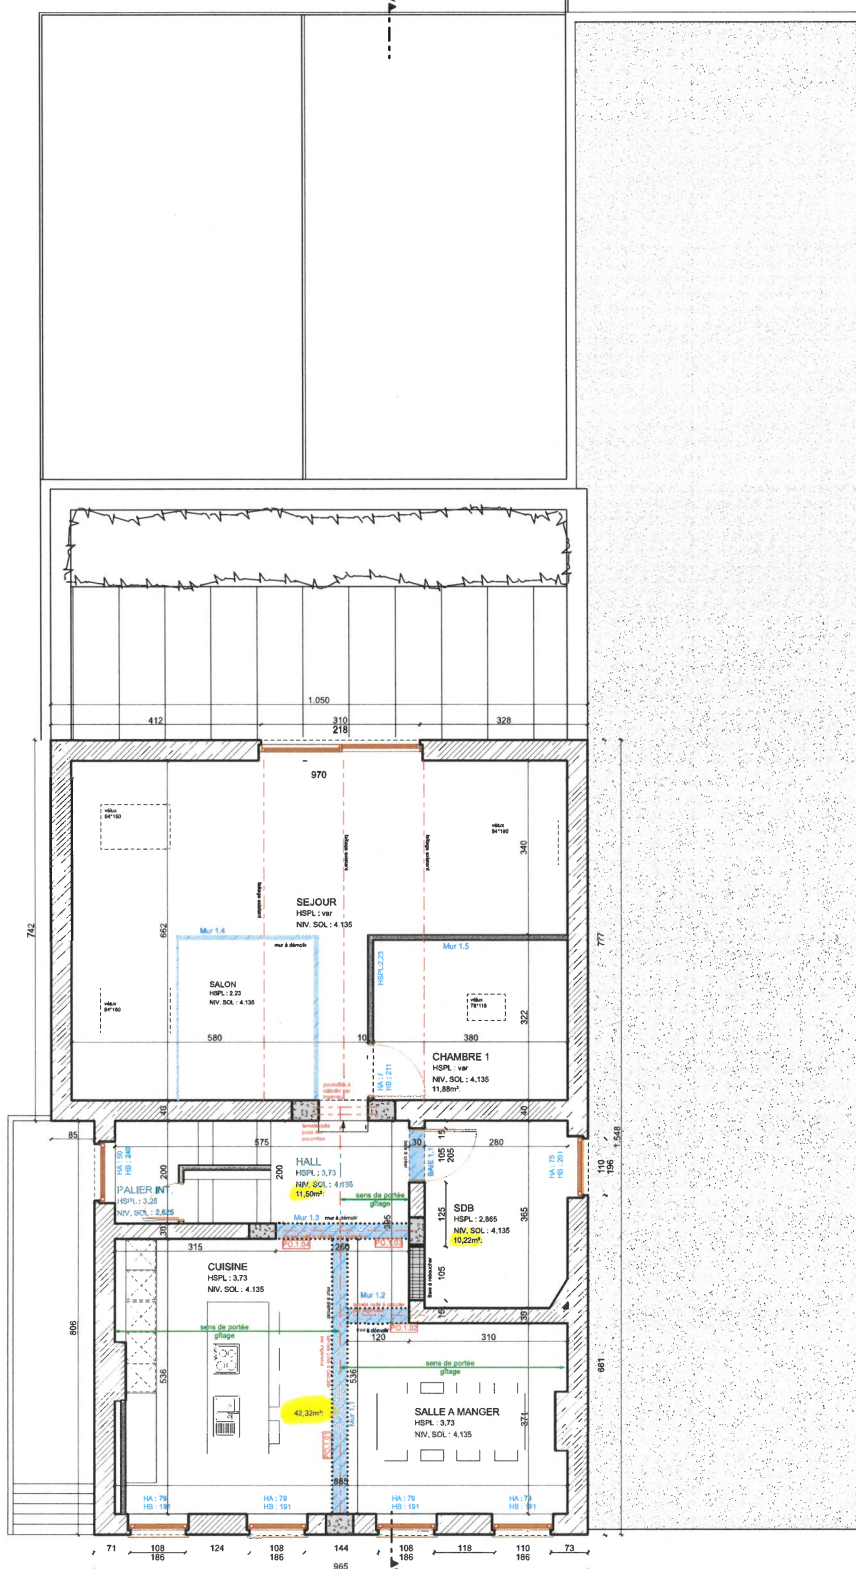

Ouvrage :
TRANSFORMATION D'UNE ECOLE EN 5 CHAMBRES D'HOTES ET UN APPARTEMENT
DUPLEX
Rue Fallais n°13, 4530 Villers-le-Bouillet

N° de plan :
4.2
Titre :
Rez +1 projeté

Maître d'ouvrage :
Rue de Fallais, 13 4530 Villers-le-Bouillet

Echelle :
1:100


Format :
A3


N° de projet :
20.13

Maître d'œuvre :

Destinateur :

Date :
12 mars 2021

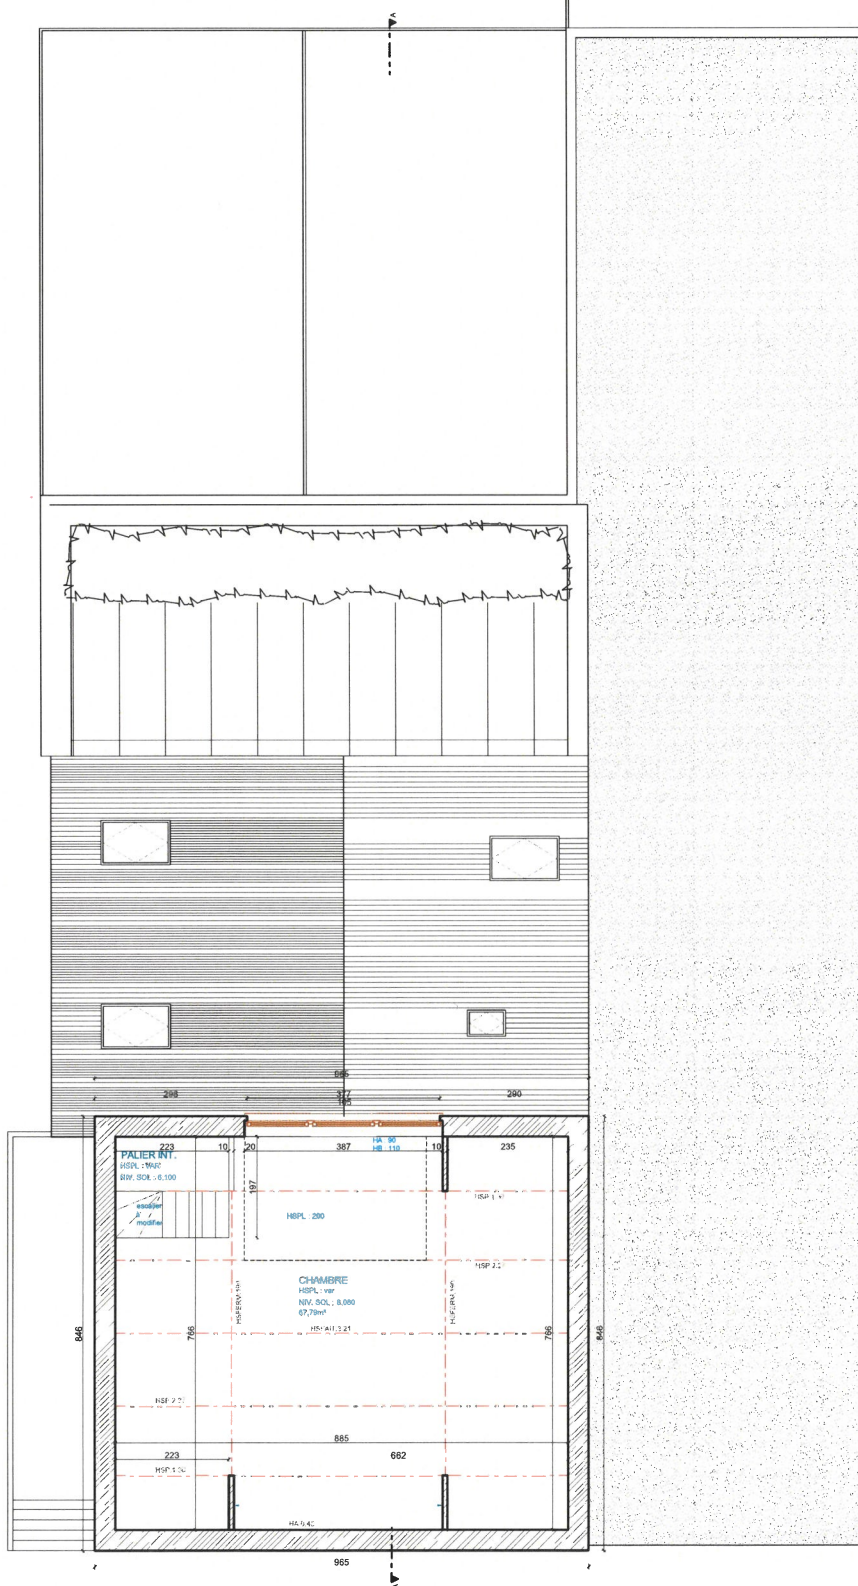

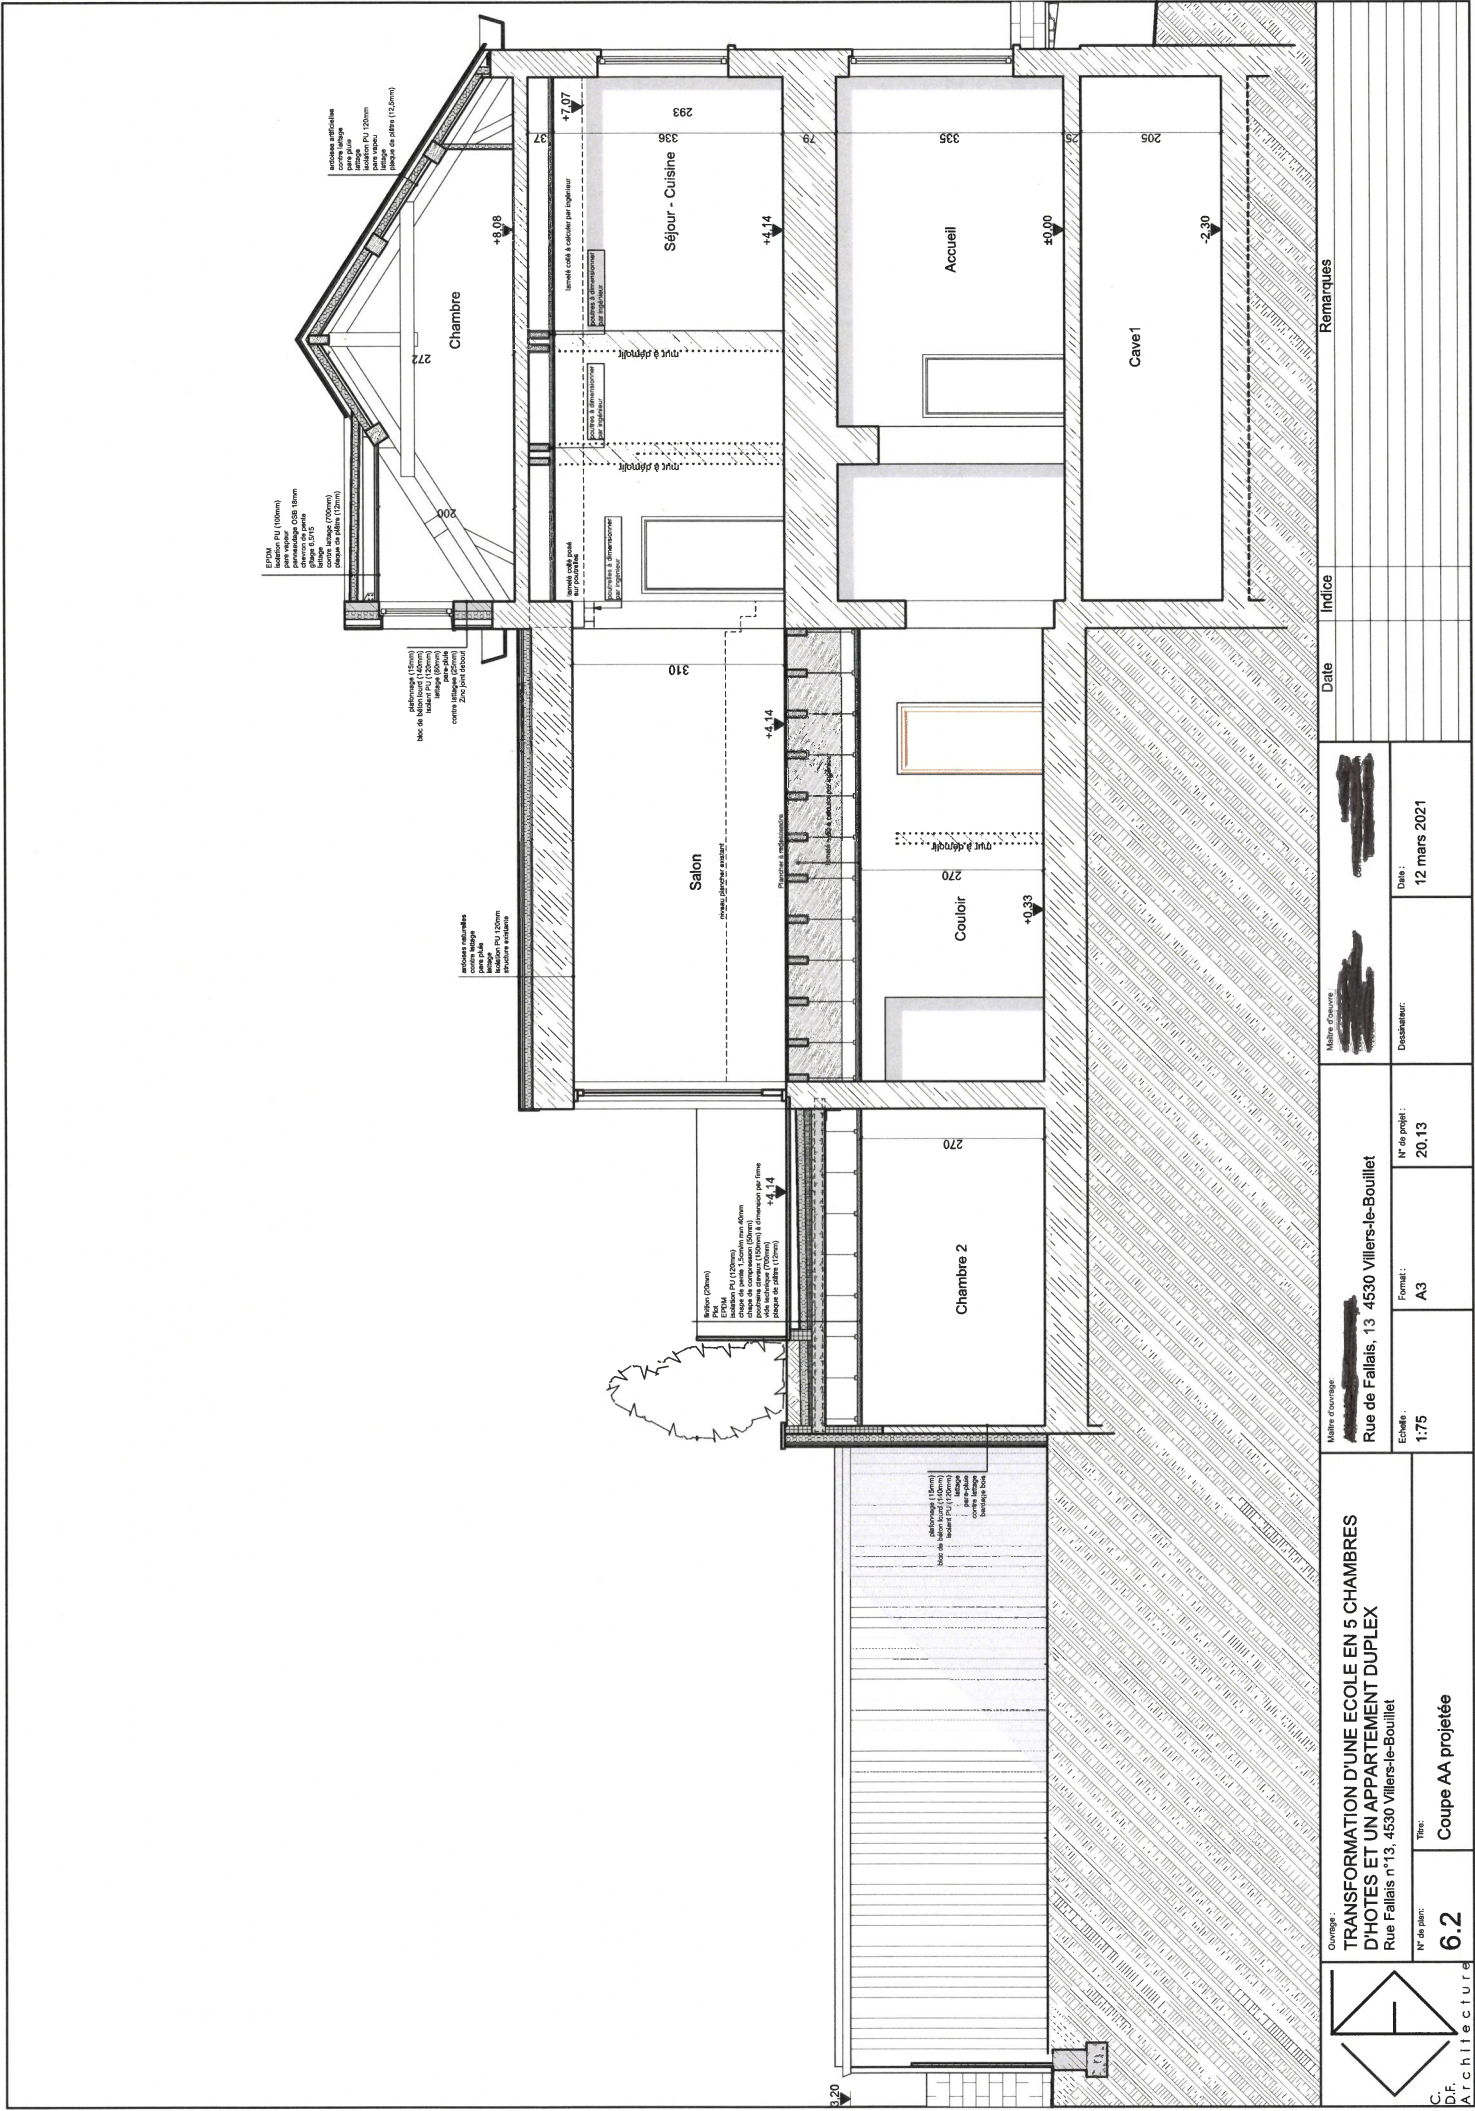

				Rue de Fallais, 13 4530 Villiers-le-Bouillet							
C. D.F. architecture		N° de plan: 6.2		Titre: Coupe AA projetée		Echelle: 1:75		Format: A3		N° de projet: 20.13	
								Desinateur:		Date: 12 mars 2021	



+3,20

Garages

radier (200mm)
visqueen
stabilisé (50mm)
empierrement (150mm)

215

C.D.F. Architecture

 N° de plan: 6.3
 Ouvrage : TRAN D'HO Rue F

Ouvrage :
TRANSFORMATION D'UNE ECOLE EN 5 CHAMBRES
D'HOTES ET UN APPARTEMENT DUPLEX
Rue Fallais n°13, 4530 Villiers-le-Bouillet

N° do plan:	Título:
-------------	---------

Coupe AA garages

Maître d'ouvrage:

Rue de Fallais, 13 4530 Villers-le-Bouillet

Echelle :	Format :	N° de projet :
-----------	----------	----------------

Format : A3

N° de projet :

Maître d'œuvre :

Dessinateur:


Date : 12 mars 2021

Remarques

Date	Indice
------	--------

Date

- Légende matériaux :**
1. Parement en brique ton brun
 2. Parement en brique peint en blanc
 3. Parement en moellon
 4. Cimentage
 5. Parement en blocs de béton apparent
 6. Couverture en ardoise ton gris foncé
 7. Châssis pvc double vitrage clair ton blanc
- Corniche en bois peint en blanc
 - Tuyau de descente en zinc
 - Seuils en pierre bleue ton naturel

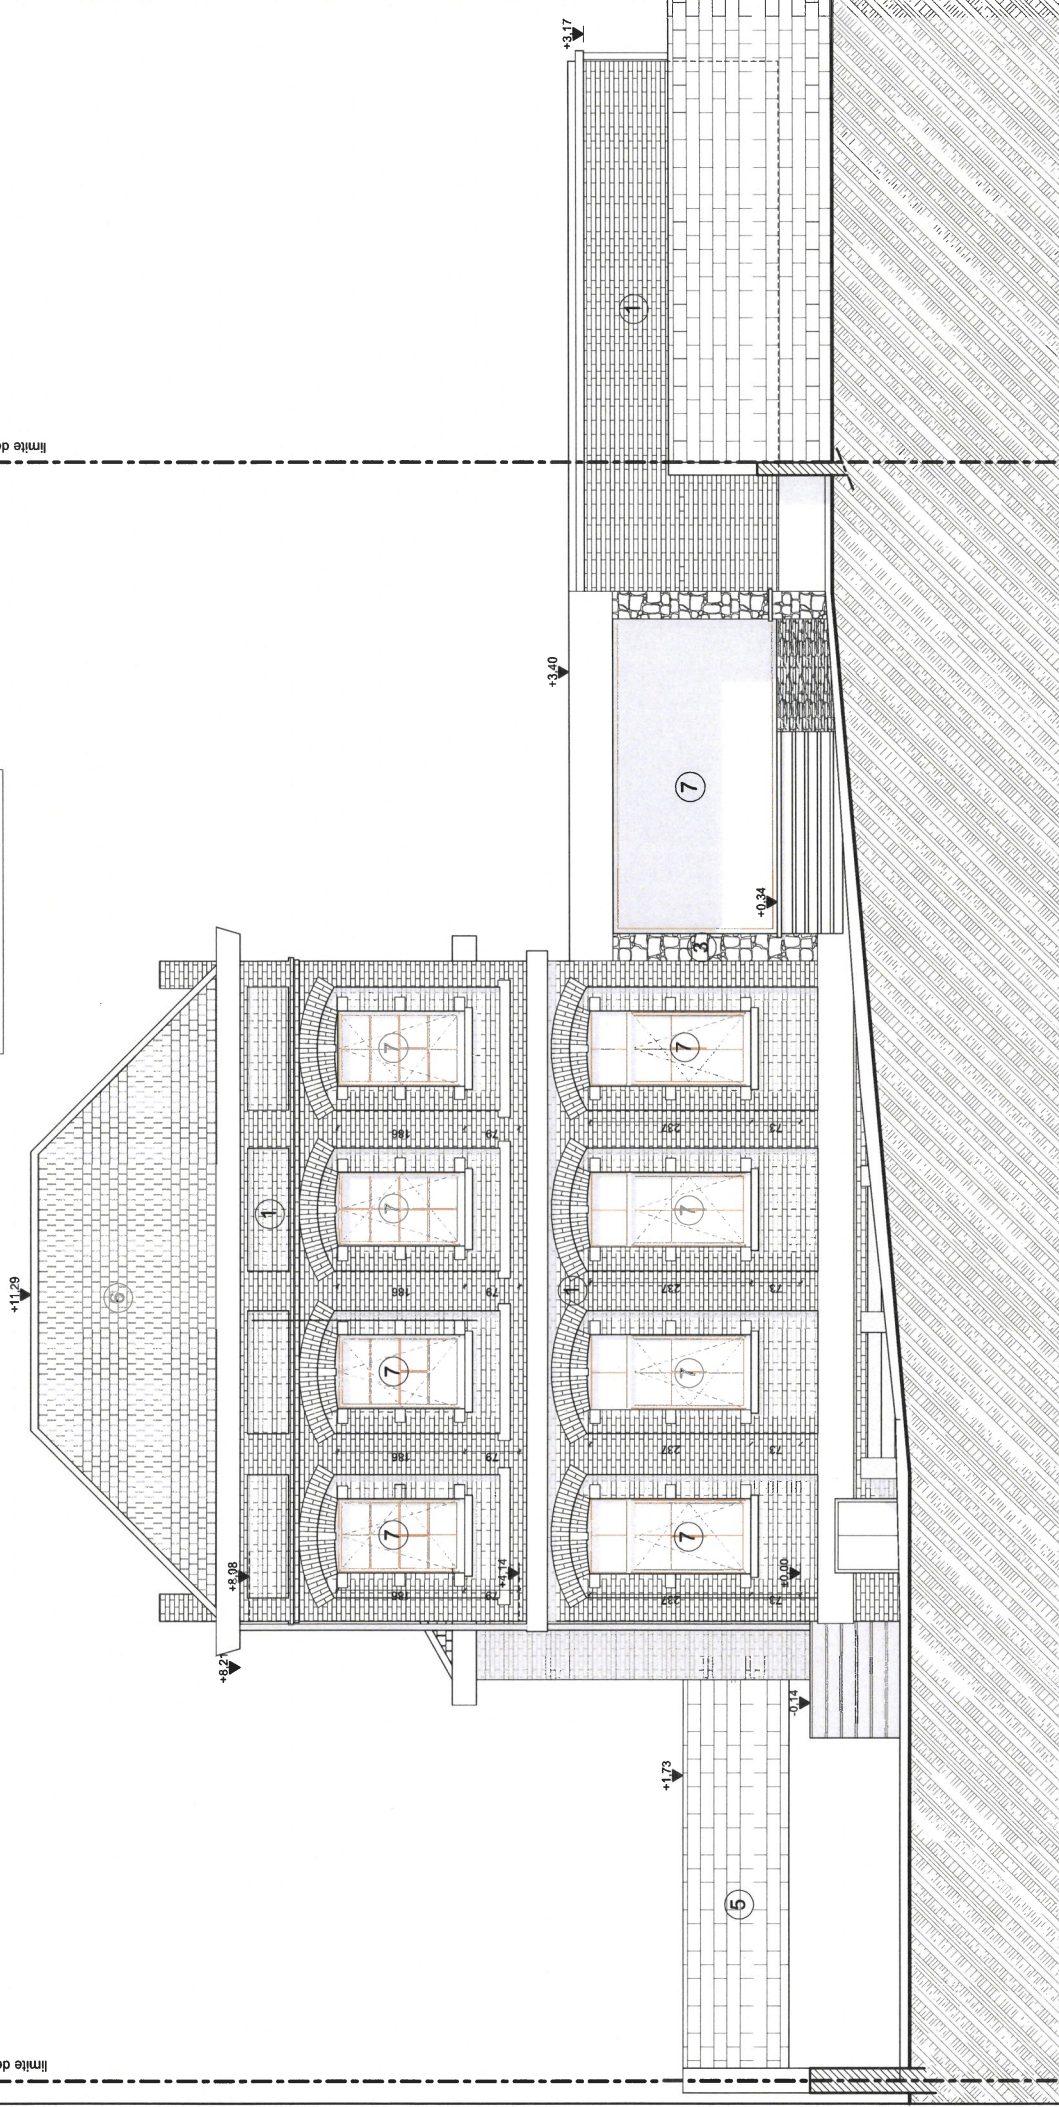

Ouvrage		Maître d'ouvrage		Maître d'œuvre		Date	Index	Remarques	
TRANSFORMATION D'UNE ECOLE EN 5 CHAMBRES D'HOTES ET UN APPARTEMENT DUPLEX Rue Fallais n°13, 4530 Villers-le-Bouillet		Rue de Fallais, 13 4530 Villers-le-Bouillet		Rue de Fallais, 13 4530 Villers-le-Bouillet					
Echelle : 1:75		Format : A3		N° de projet : 20.13					
N° de plan : 7.1		Titre : Façade avant existante		Date : 12 mars 2021					
D.F. Architecture				Dessinateur :					