

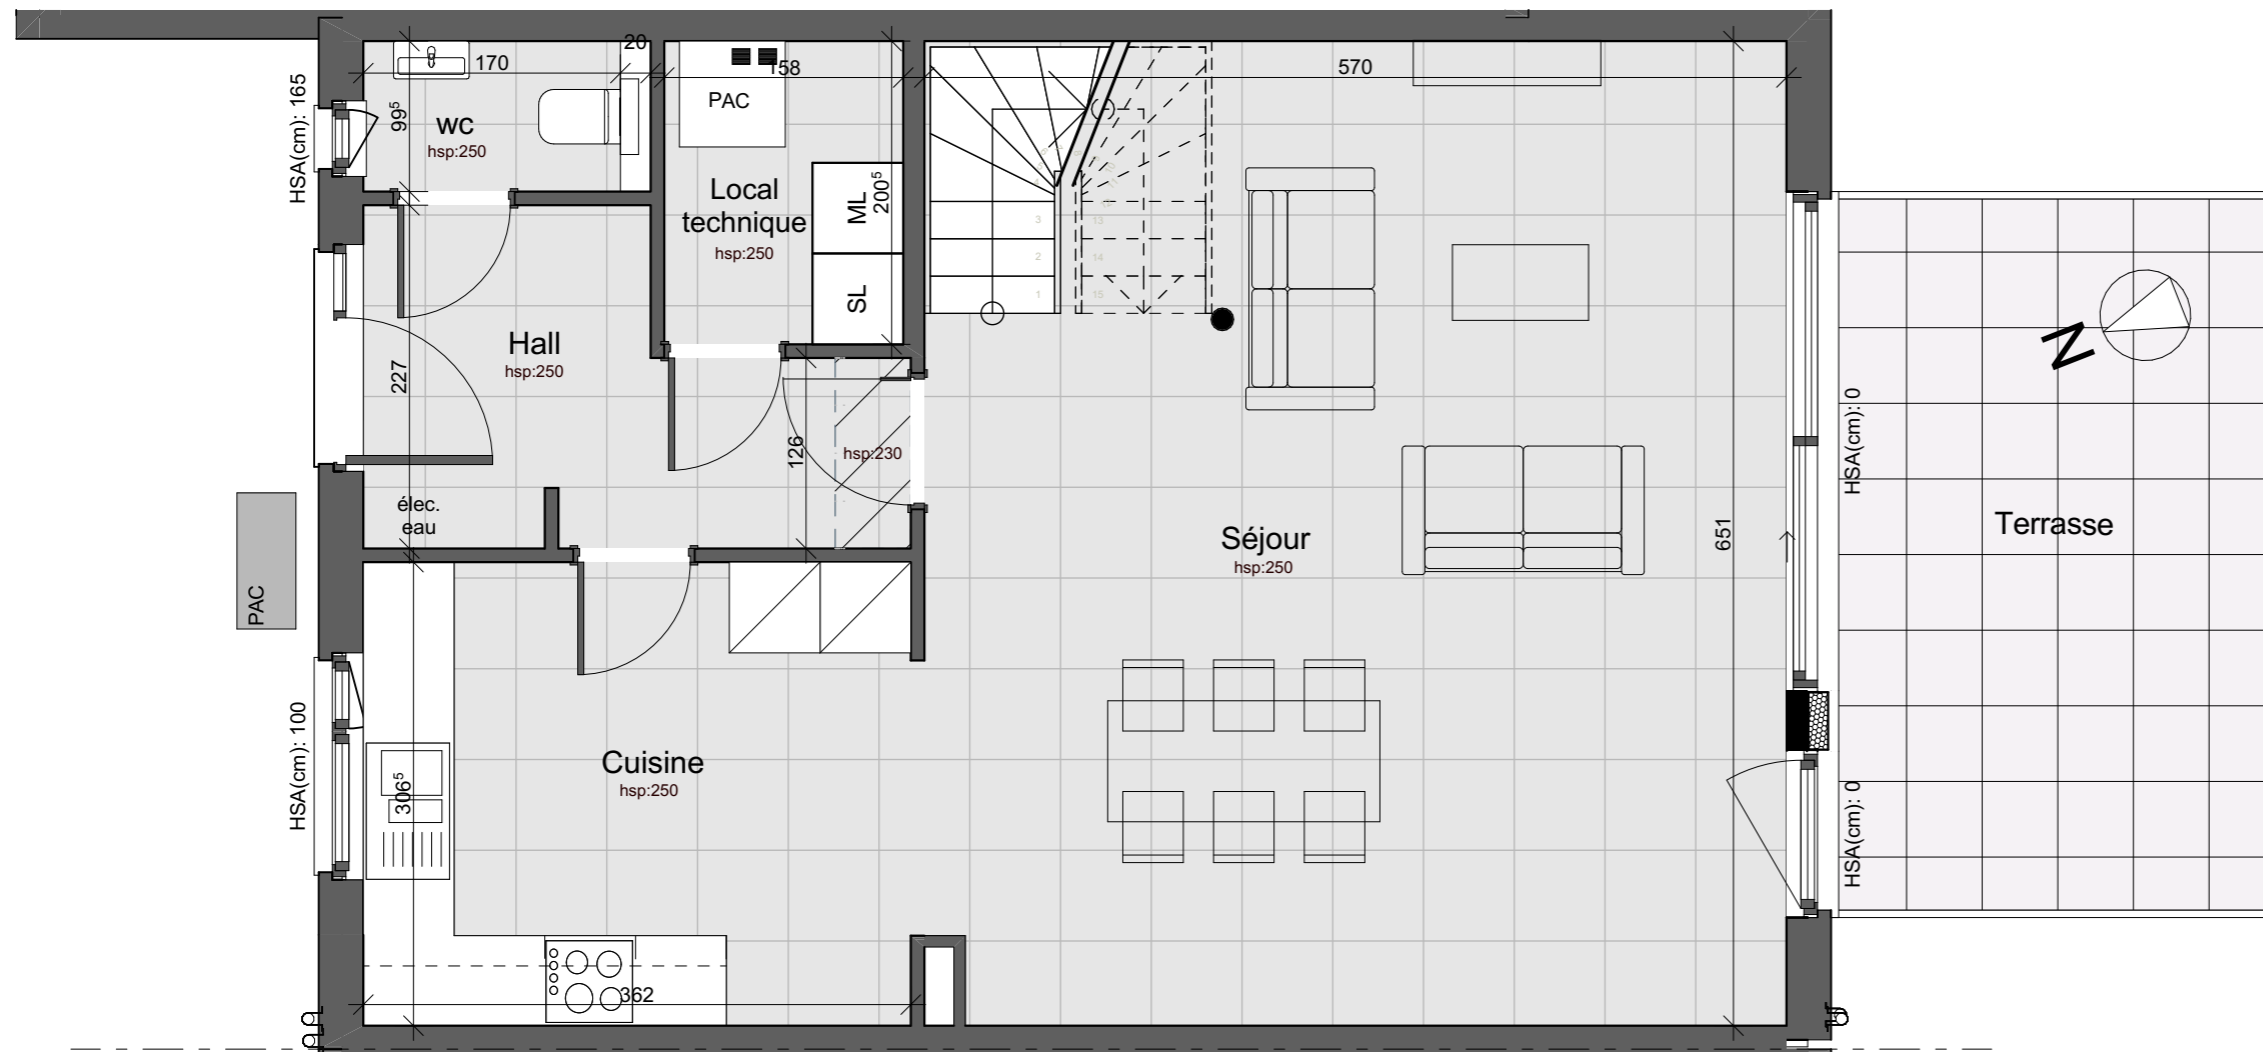
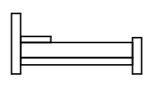
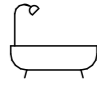
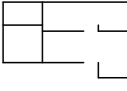
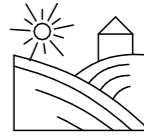


les deux écluses

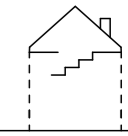

MAISON - LOT02 (Type5)		
Niveau +0		
 3	 2	 136.6 m ²
 204 m ²	 44.3 m ²	

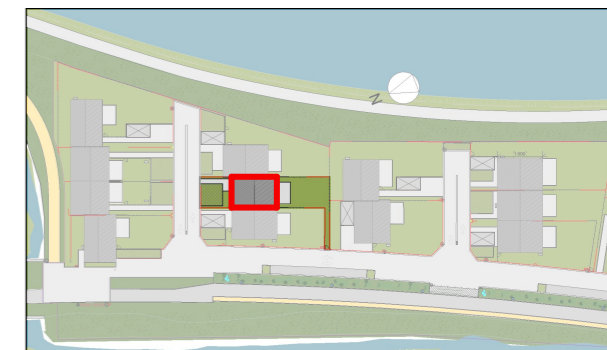


Rue Jean-Baptiste Vifquin
7180 Seneffe



Drève Richelle, 161 D bte 19
B-1410 Waterloo
02 897 52 65 - www.equilis.net


- Document à titre d'information et non contractuel.
- Mobilier, machine à laver (ML) et sèche-linge (SL) non fournis.
- Les dimensions des cuisines et de leurs équipements sont données à titre d'information. Se référer aux plans contractuels des cuisines.
- Des faux-plafonds complémentaires pourront être placés à certains endroits pour des raisons techniques.
- Dimensions (distance entre murs avant plafonnage) données à titre indicatif.
- Ce qui est repris en pointillés sur les plans (vélux, aménagement des combles, etc.) n'est pas compris dans la vente.

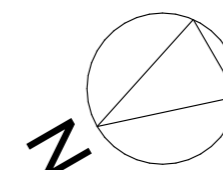

Echelle: 1:50



les deux

écluses

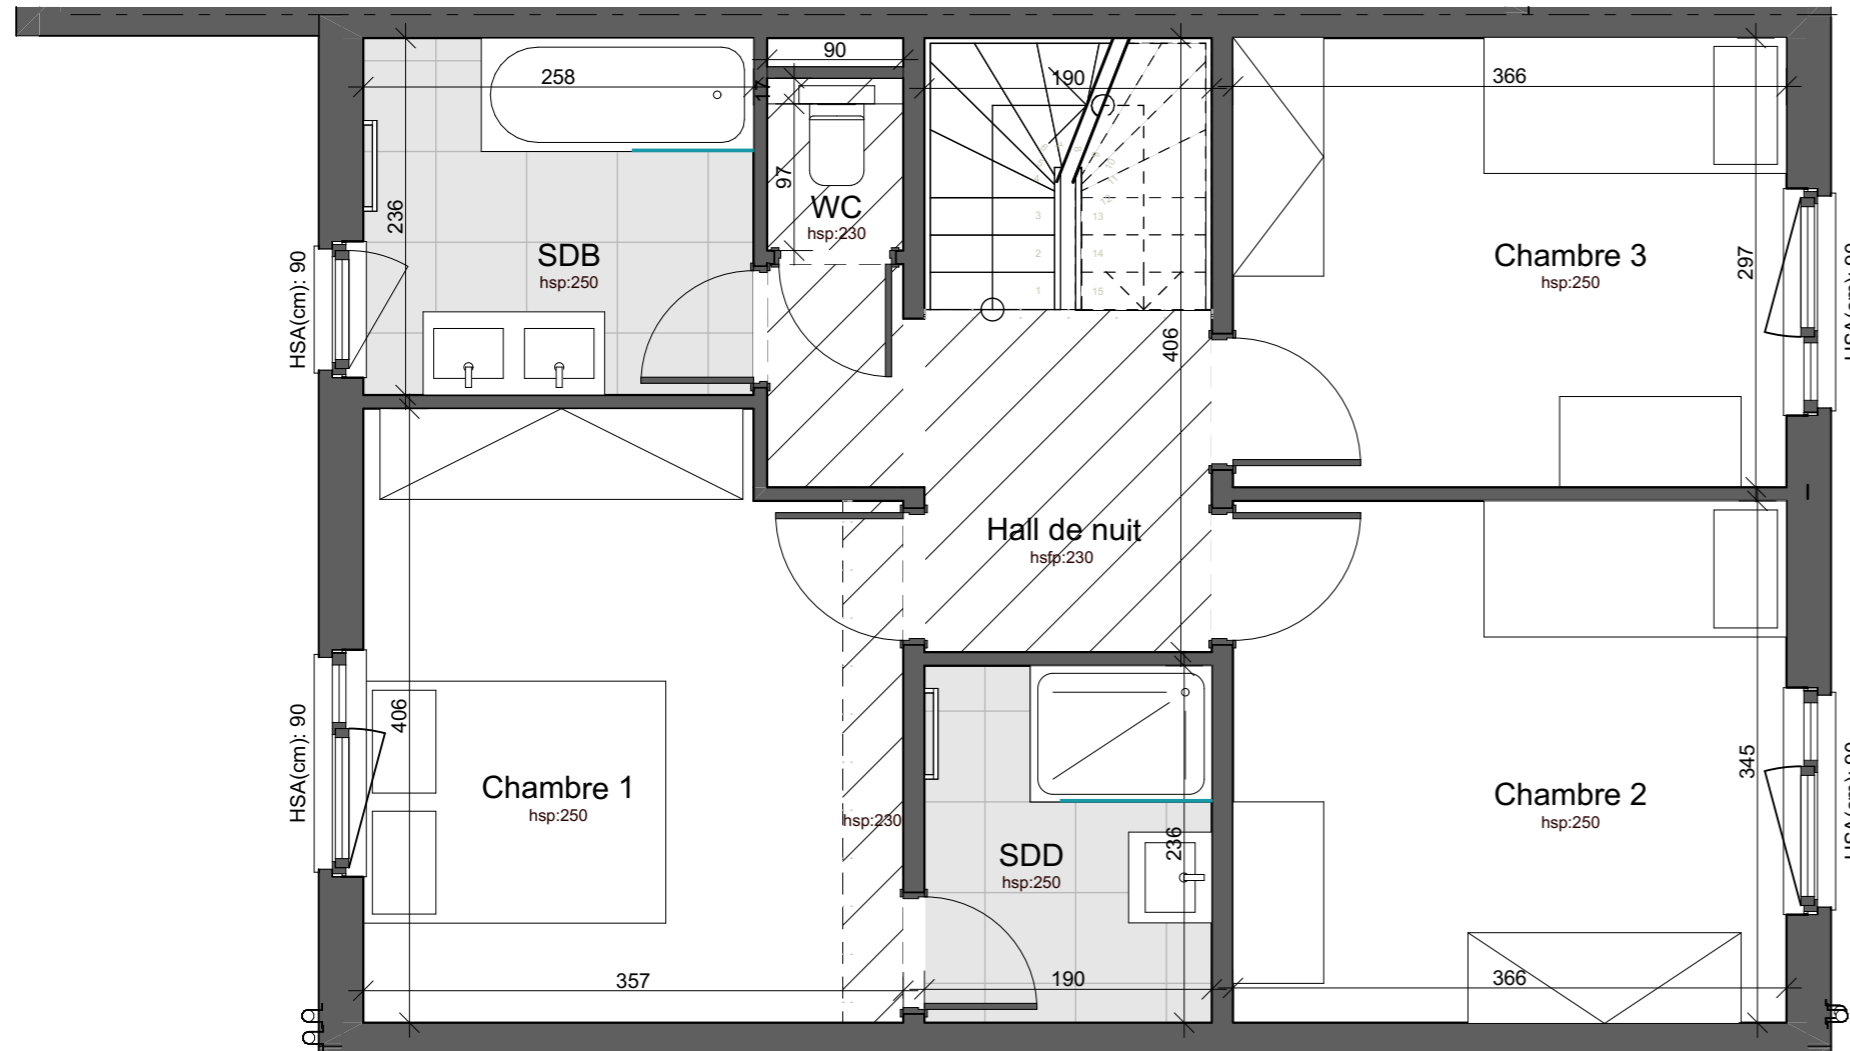

MAISON - LOT02 (Type5)

Niveau +1

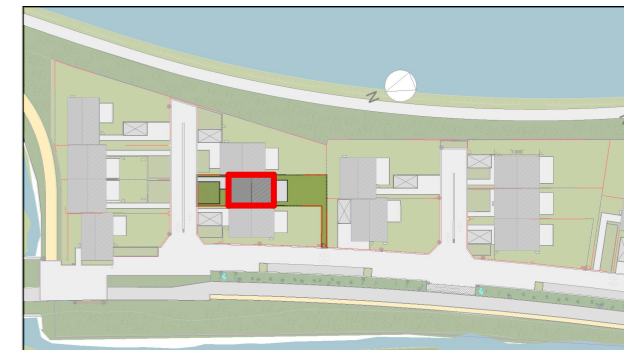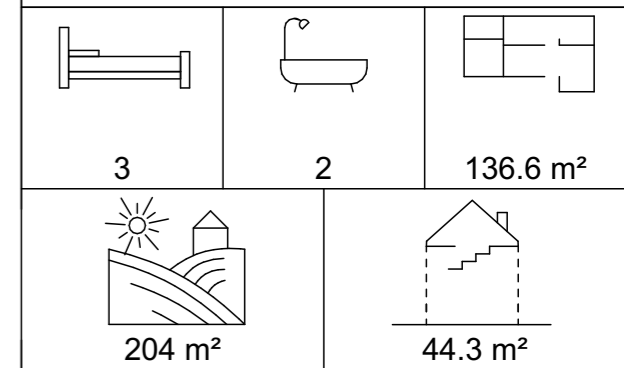


Rue Jean-Baptiste Vifquin
7180 Seneffe



Drève Richelle, 161 D bte 19
B-1410 Waterloo
02 897 52 65 - www.equilis.net

- Document à titre d'information et non contractuel.
- Mobilier, machine à laver (ML) et sèche-linge (SL) non fournis.
- Les dimensions des cuisines et de leurs équipements sont données à titre d'information. Se référer aux plans contractuels des cuisines.
- Des faux-plafonds complémentaires pourront être placés à certains endroits pour des raisons techniques.
- Dimensions (distance entre murs avant plafonnage) données à titre indicatif.
- Ce qui est repris en pointillés sur les plans (vélux, aménagement des combles, etc.) n'est pas compris dans la vente.

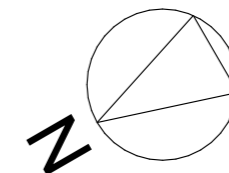

Echelle: 1:50


MIS A JOUR LE: / /
POUR ACCORD:
DATE

SIGNATURE:

M. Rahir
M. Rahir architecte
le 19/06/2026





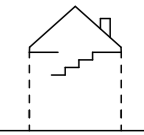
les deux


écluses

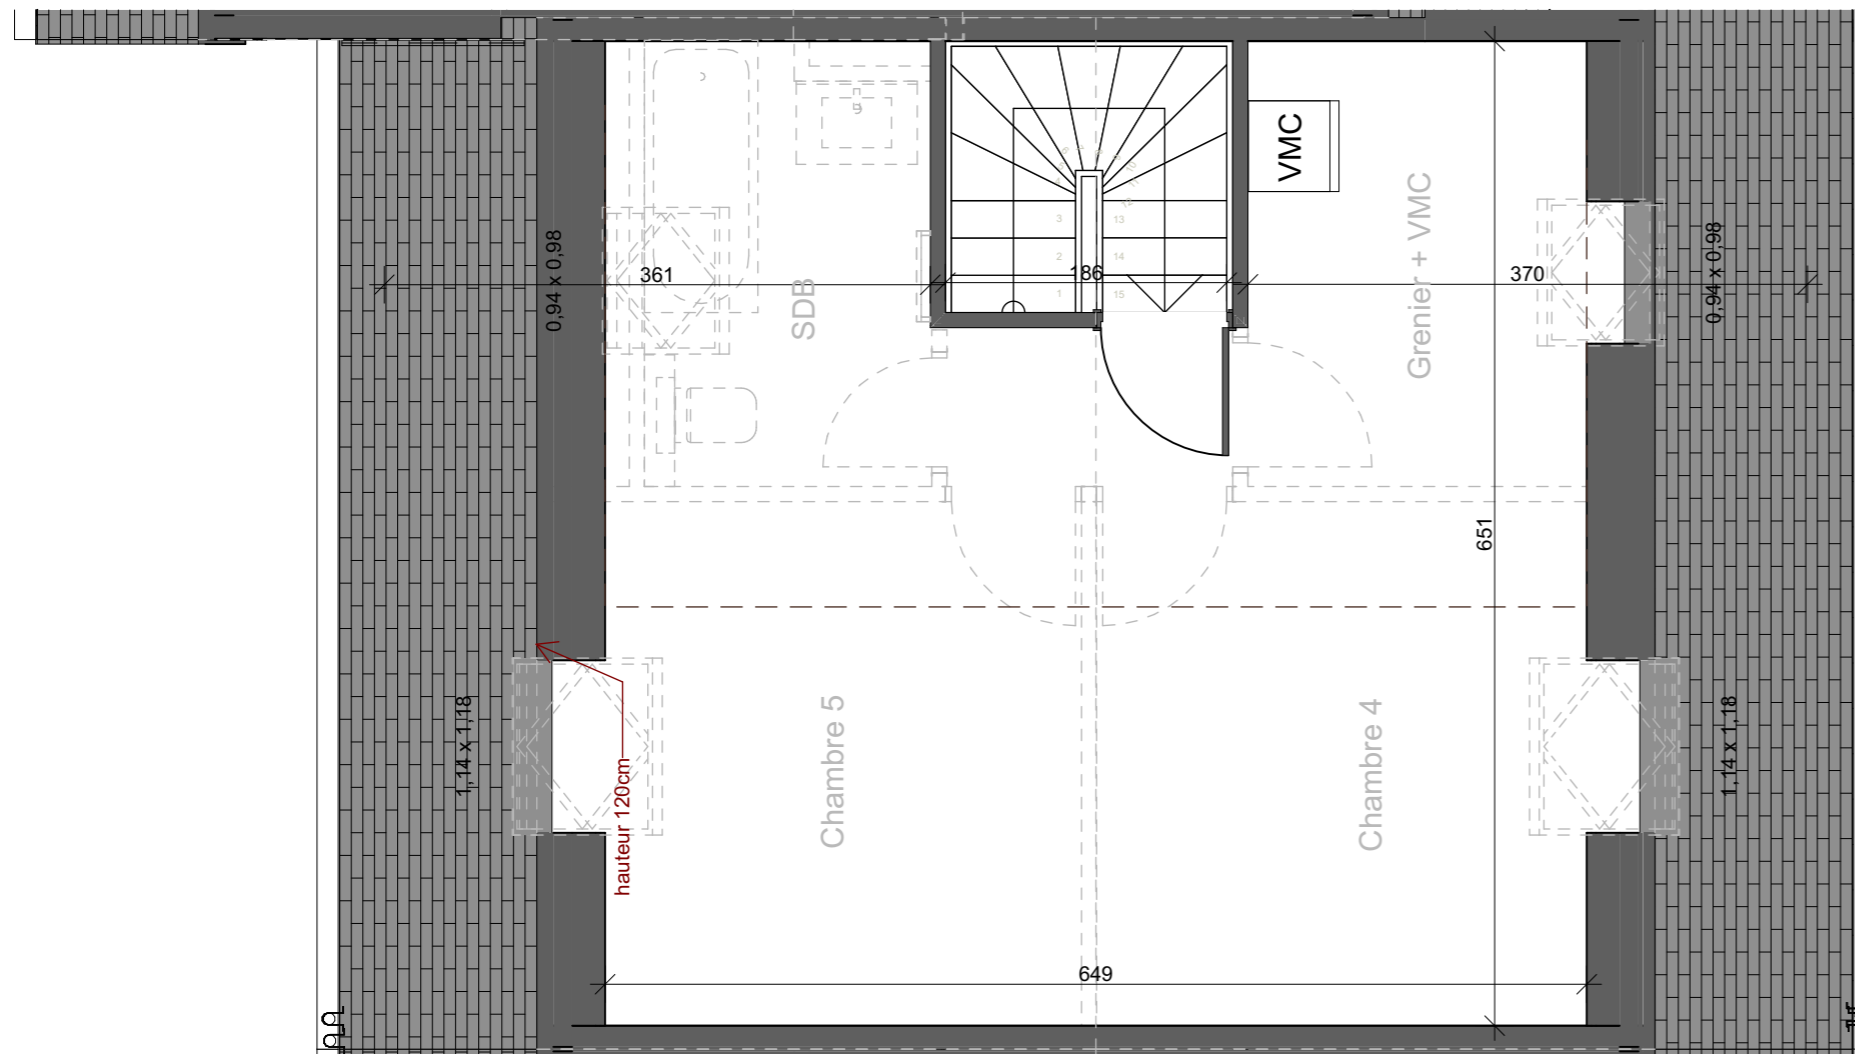

MAISON - LOT02 (Type5)

Niveau +2

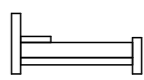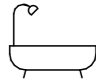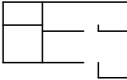 3	 2	 136.6 m ²
 204 m ²	 44.3 m ²	

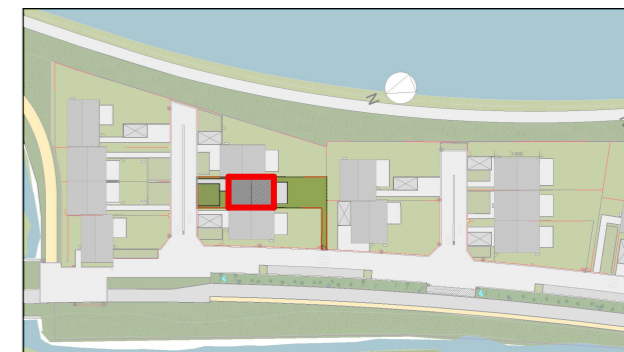


Rue Jean-Baptiste Vifquin
7180 Seneffe

 **EQUILIS**

Drève Richelle, 161 D bte 19
B-1410 Waterloo
02 897 52 65 - www.equilis.net





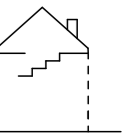
- Document à titre d'information et non contractuel.
- Mobilier, machine à laver (ML) et sèche-linge (SL) non fournis.
- Les dimensions des cuisines et de leurs équipements sont données à titre d'information. Se référer aux plans contractuels des cuisines.
- Des faux-plafonds complémentaires pourront être placés à certains endroits pour des raisons techniques.
- Dimensions (distance entre murs avant plafonnage) données à titre indicatif.
- Ce qui est repris en pointillés sur les plans (vélux, aménagement des combles, etc.) n'est pas compris dans la vente.

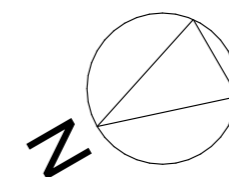


Echelle: 1:50


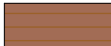


les deux
écluses

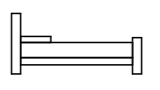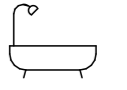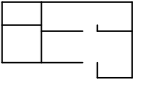
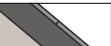


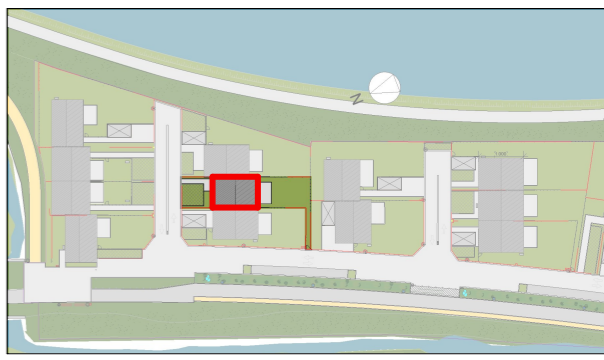

MAISON - LOT02 (Type5)		
Elévations		
 3	 2	 136.6 m ²
 204 m ²	 44.3 m ²	





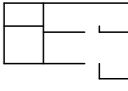
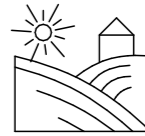

Rue Jean-Baptiste Vifquin
7180 Seneffe


-  Crépis lotusan de teinte blanche
-  Briquette synthétique STO teinte brun-gris
-  Châssis PVC de teinte anthracite
-  Bandeau métallique anthracite de liaison entre fenêtres

-  seuil pierre-bleue
-  rive: tuile micro-béton et plaque cedral board anthracite
-  Toiture en tuile micro-béton anthracite
-  gouttière et descentes d'eau zinc anthrazinc




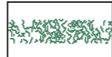
les deux écluses

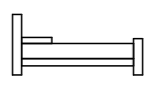

MAISON - LOT 02 (Type 5)		
Implantation		
 3	 2	 136.6 m ²
 204 m ²	 44.3 m ²	

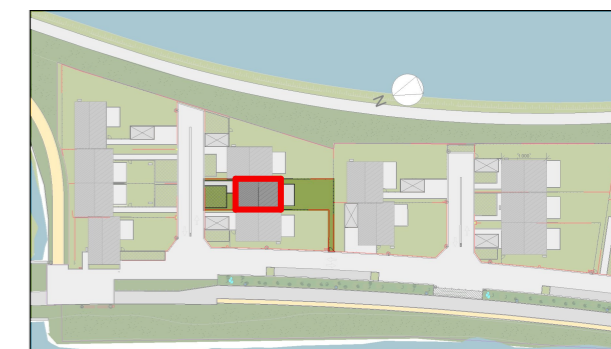

Rue Jean-Baptiste Vifquin
7180 Seneffe

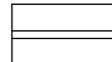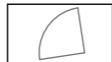-  Borbure en béton
-  Portail métallique
-  Pavés de béton drainant
-  Haie

