

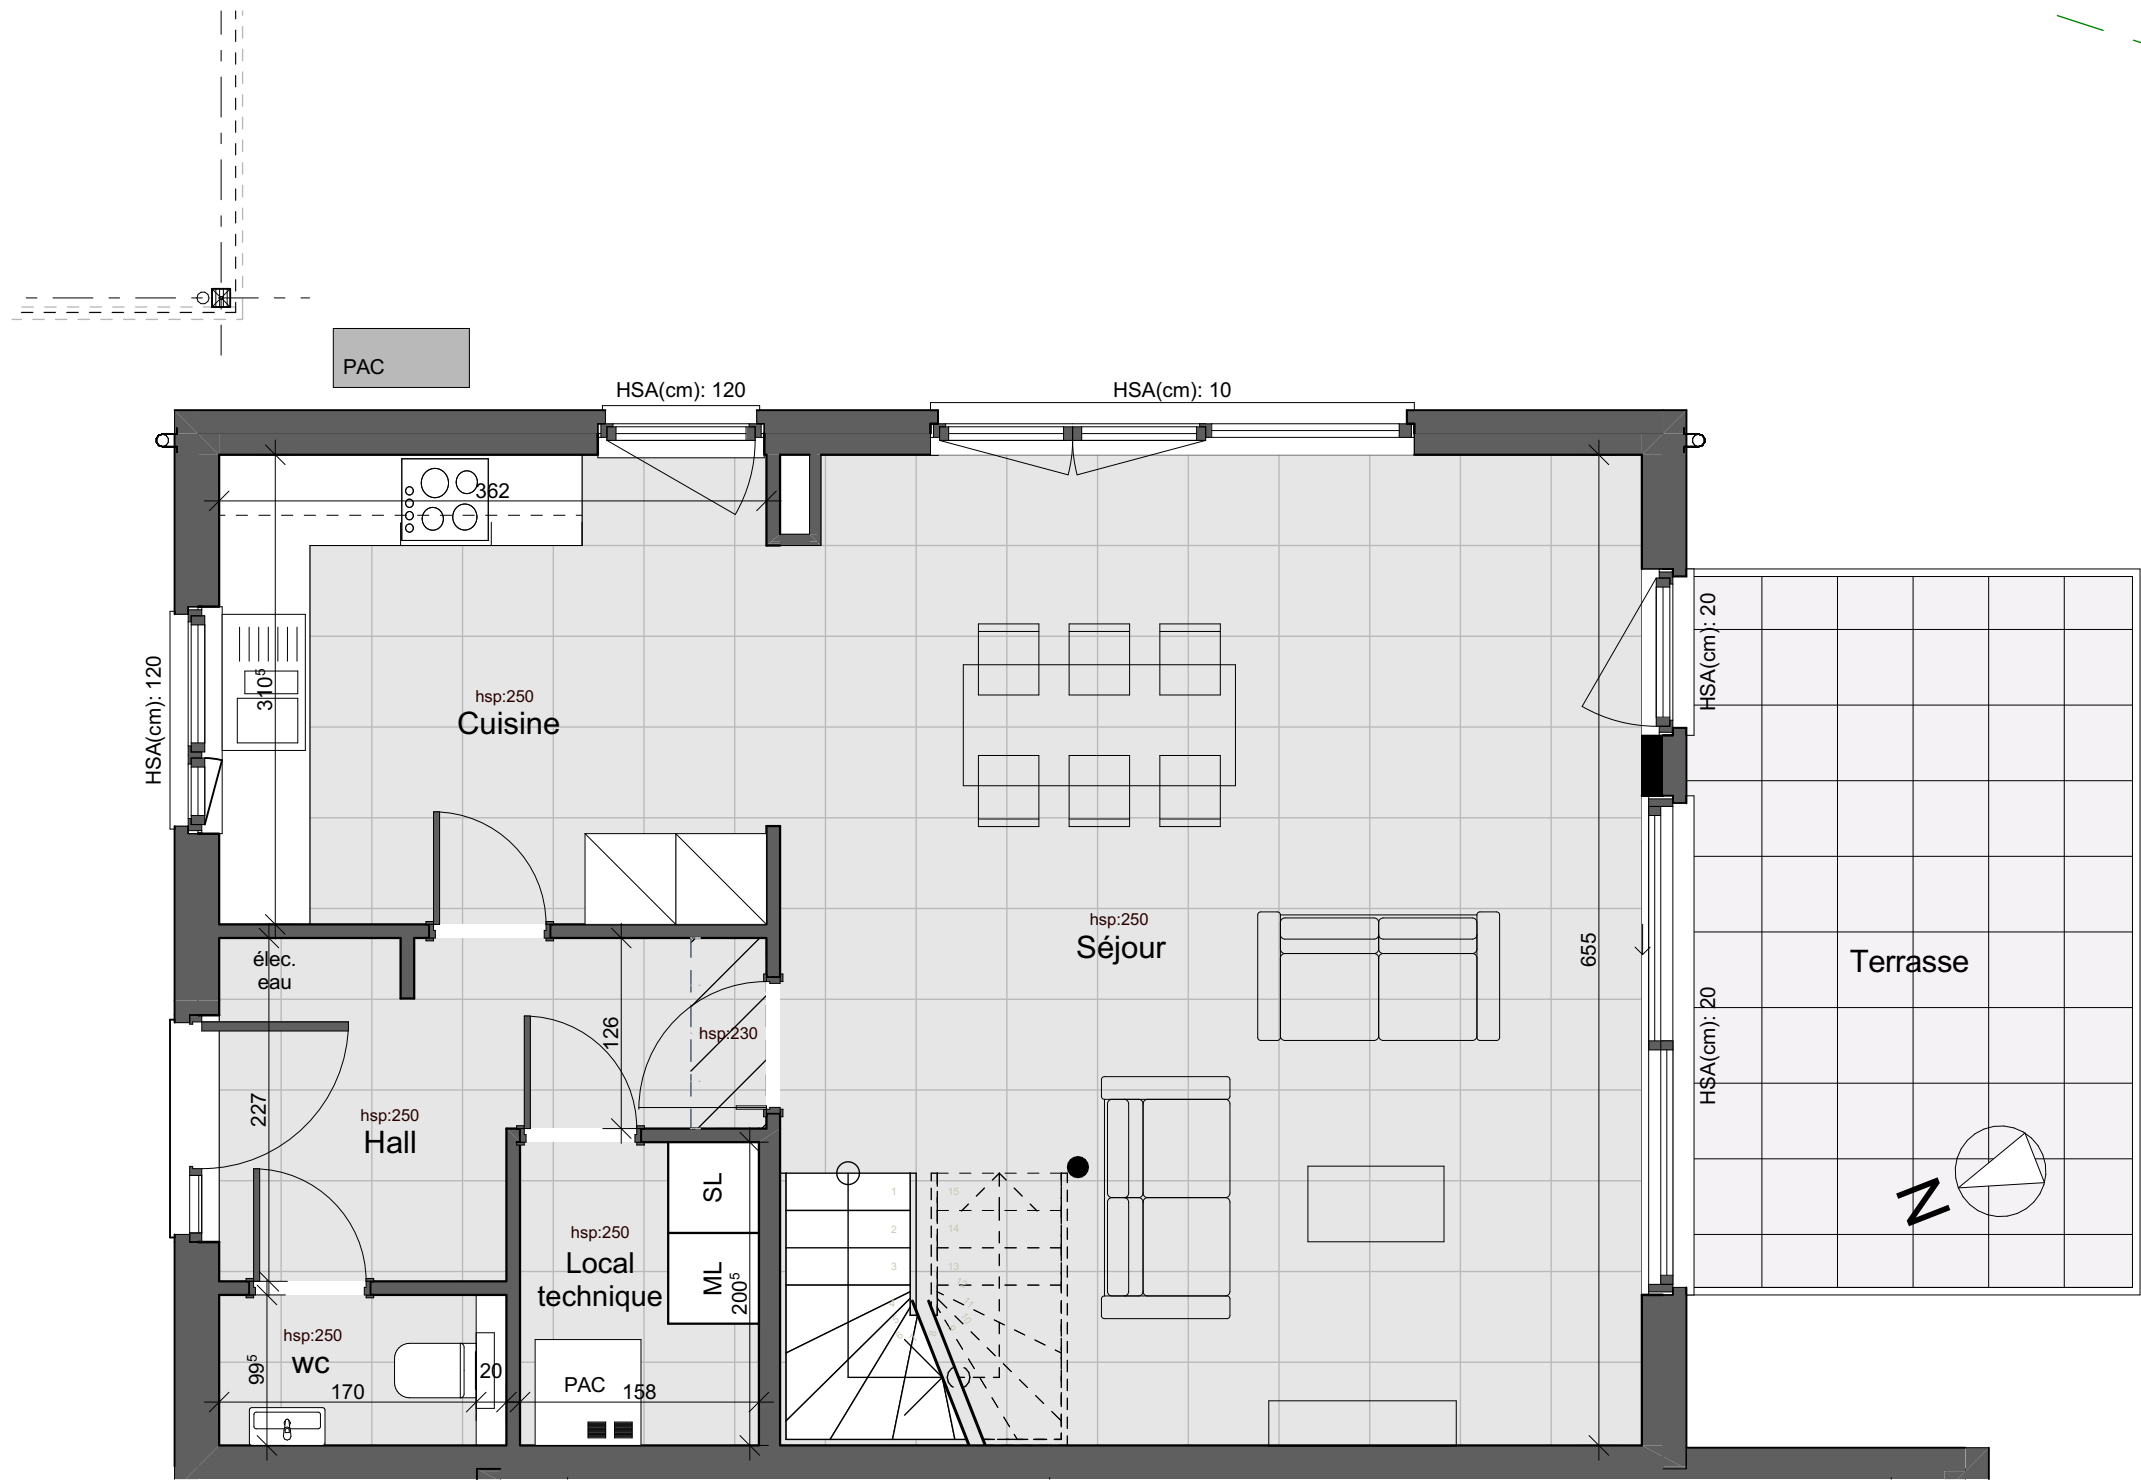
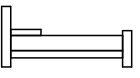
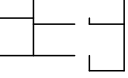


les deux

écluses

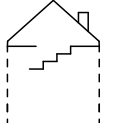

MAISON - LOT 03 (Type5)			
Niveau +0			
			
3	2	140 m²	
			
313 m²	45.7 m²		

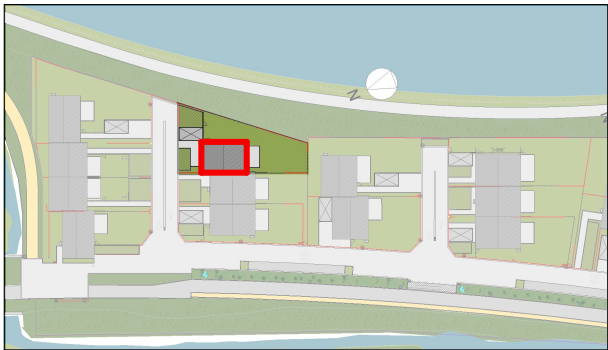




Rue Jean-Baptiste Vifquin
7180 Seneffe




Drève Richelle, 161 D bte 19
B-1410 Waterloo
02 897 52 65 - www.equilis.net

les deux
écluses

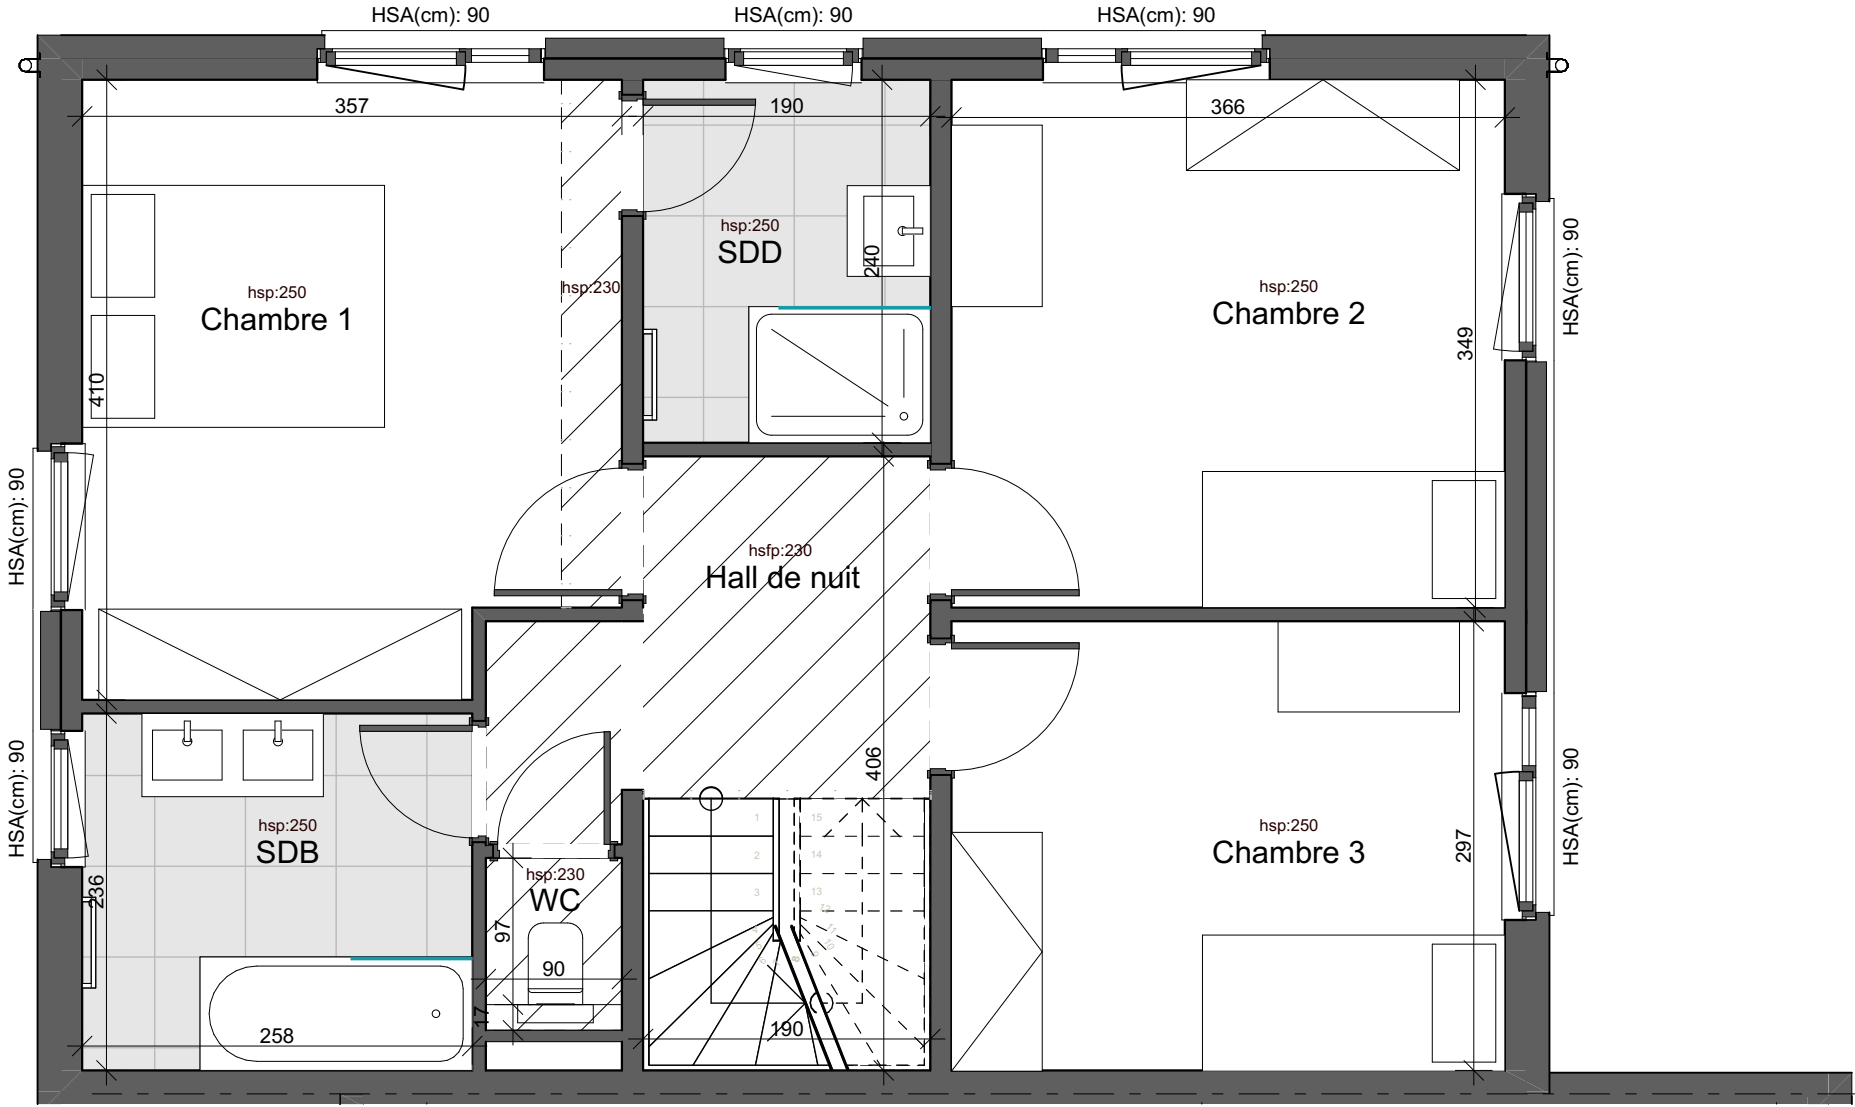

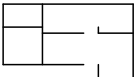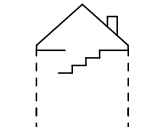MAISON - LOT O3 (Type5)			
Niveau +1			
			
3	2	140 m ²	
			
313 m ²		45.7 m ²	

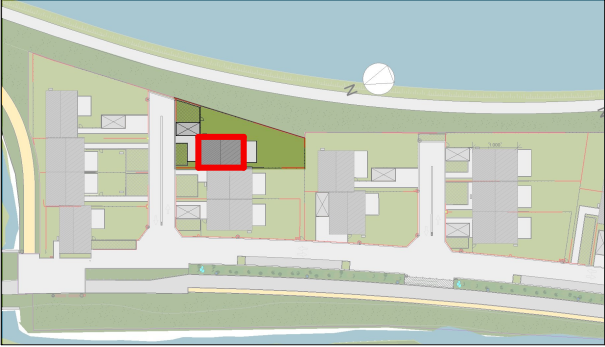


Rue Jean-Baptiste Vifquin
7180 Seneffe



Drève Richelle, 161 D bte 19
B-1410 Waterloo
02 897 52 65 - www.equilis.net

- Document à titre d'information et non contractuel.
- Mobilier, machine à laver (ML) et sèche-linge (SL) non fournis.
- Les dimensions des cuisines et de leurs équipements sont donnés à titre d'information. Se référer aux plans contractuels des cuisines.
- Des faux-plafonds complémentaires pourront être placés à certains endroits pour des raisons techniques.
- Dimensions (distance entre murs avant plafonnage) données à titre indicatif.
- Ce qui est repris en pointillés sur les plans (vélux, aménagement des combles, etc.) n'est pas compris dans la vente.

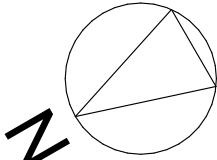

Echelle: 1:50

MIS A JOUR LE: / /
POUR ACCORD:
DATE

SIGNATURE:





M. Rahir architecte
le 19/06/2026




ARCHITECTURE
VRD


Rue du Poirier,2-1348 LLN



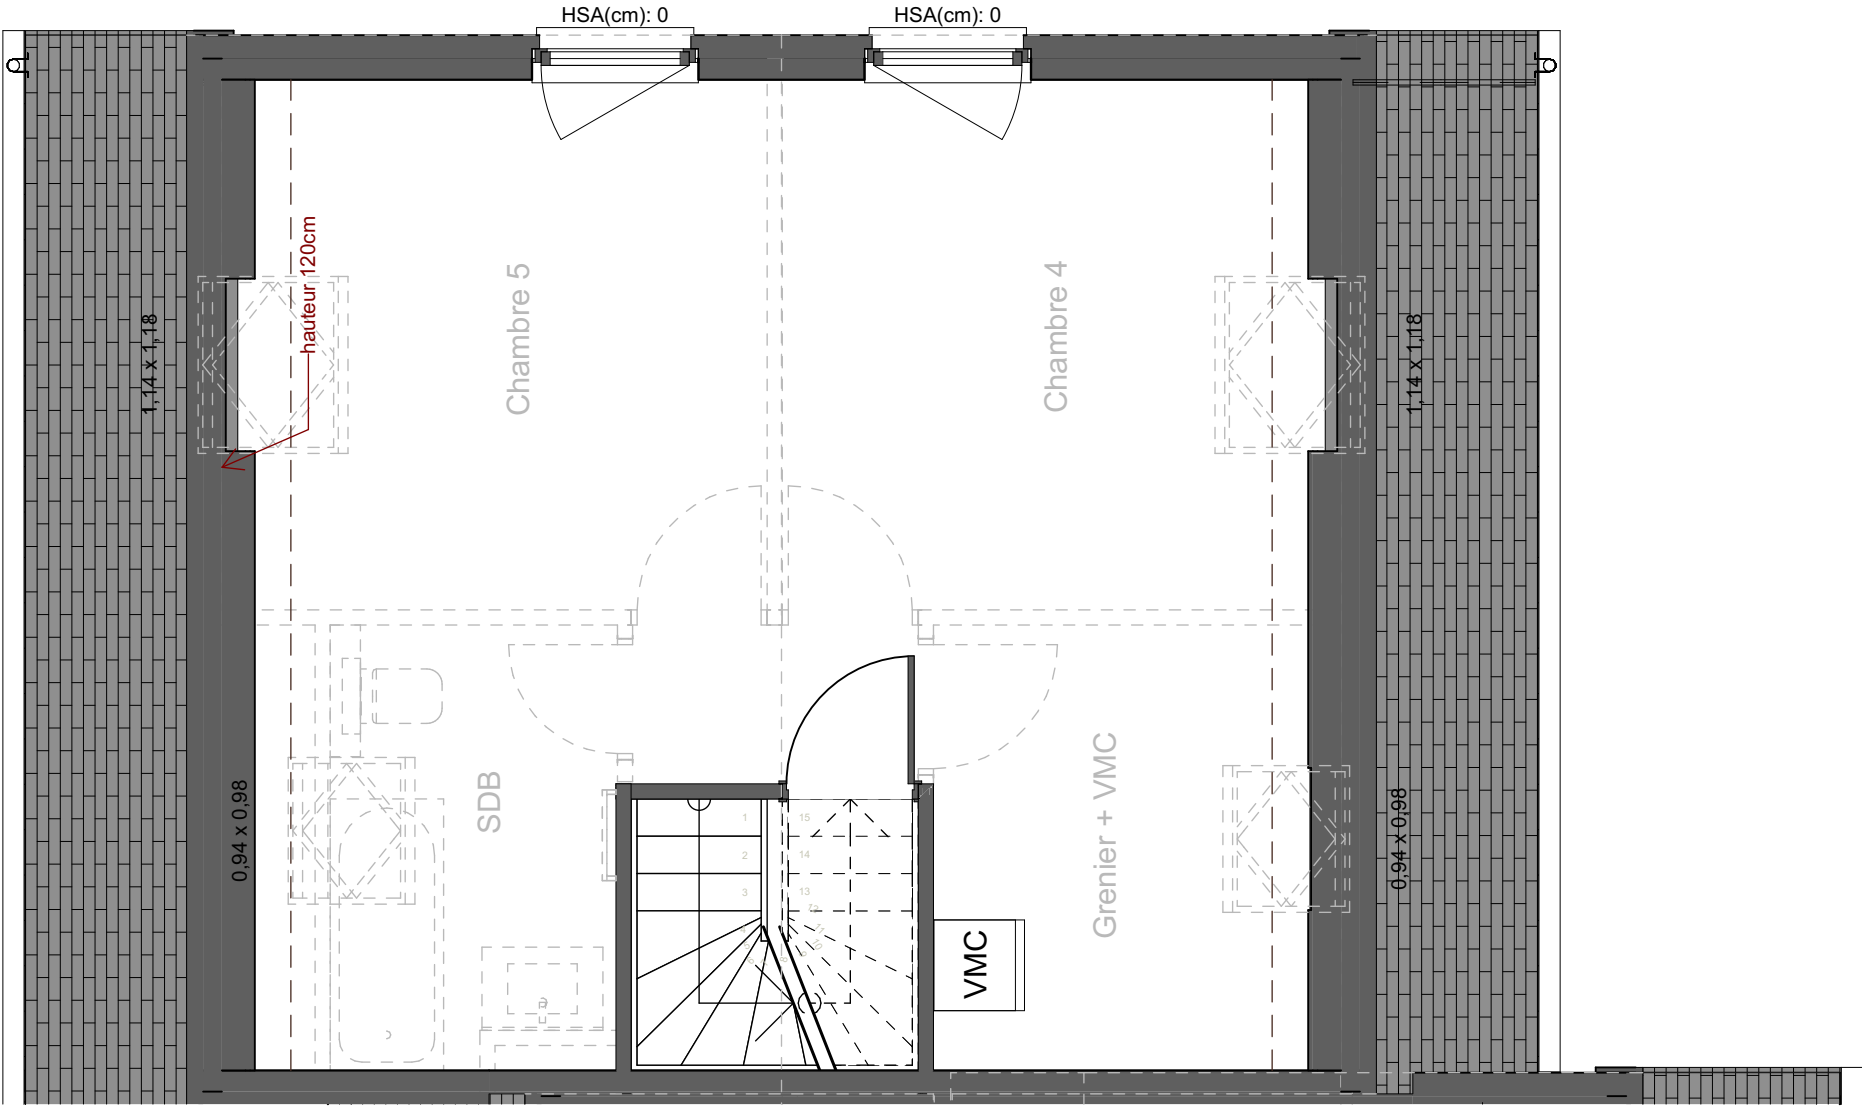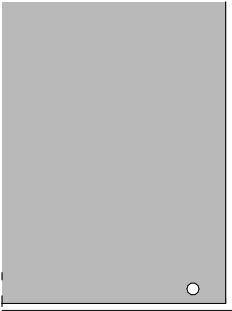

les deux
écluses

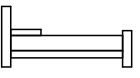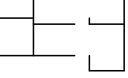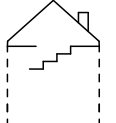
MAISON - LOT 03 (Type5)		
Niveau +2		
 3	 2	 140 m²
 313 m²	 45.7 m²	

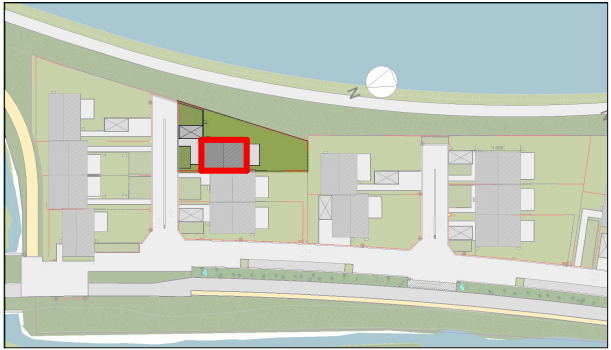

Rue Jean-Baptiste Vifquin
7180 Seneffe



Drève Richelle, 161 D bte 19
B-1410 Waterloo
02 897 52 65 - www.equilis.net

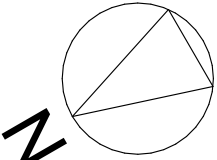

Echelle: 1:50


- Document à titre d'information et non contractuel.
- Mobilier, machine à laver (ML) et sèche-linge (SL) non fournis.
- Les dimensions des cuisines et de leurs équipements sont données à titre d'information. Se référer aux plans contractuels des cuisines.
- Des faux-plafonds complémentaires pourront être placés à certains endroits pour des raisons techniques.
- Dimensions (distance entre murs avant plafonnage) données à titre indicatif.
- Ce qui est repris en pointillés sur les plans (vélux, aménagement des combles, etc.) n'est pas compris dans la vente.

les deux

écluses



MAISON - LOT 03 (Type5)		
Elévations		
3	2	140 m²
313 m²		45.7 m²



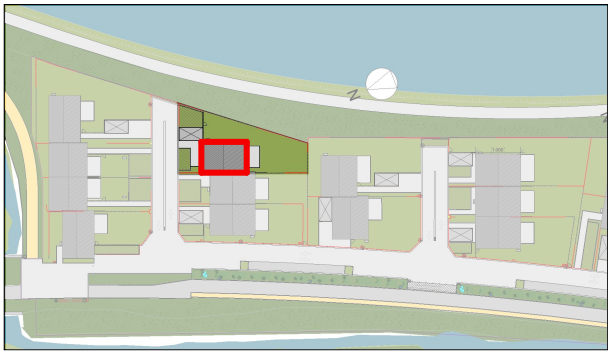



Rue Jean-Baptiste Vifquin
7180 Seneffe

- Crépis lotusan de teinte blanche
- Brique synthétique STO teinte brun-gris
- Châssis PVC de teinte anthracite
- Bandeau métallique anthracite de liaison entre fenêtres
- seuil pierre-bleue
- rive: tuile micro-béton et plaque cedral board anthracite
- Toiture en tuile micro-béton anthracite
- gouttière et descentes d'eau zinc anthrazinc

les deux

écluses

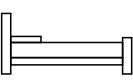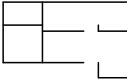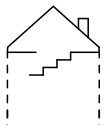MAISON - LOT 03 (Type5)		
Implantation		
		
3	2	140 m²
		
313 m²	45.7 m²	

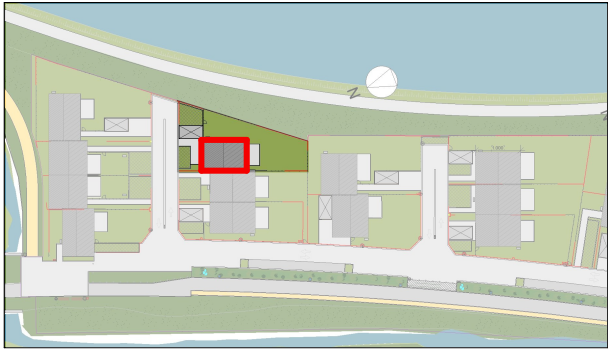


Rue Jean-Baptiste Vifquin
7180 Seneffe



- Borbure en béton
- Portail métallique
- Pavés de béton drainant
- Haie



Drève Richelle, 161 D bte 19
B-1410 Waterloo
02 897 52 65 - www.equilis.net

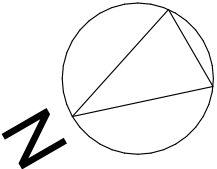

Echelle: 1:100

- Document à titre d'information et non contractuel.
- Mobilier, machine à laver (ML) et sèche-linge (SL) non fournis.
- Les dimensions des cuisines et de leurs équipements sont données à titre d'information. Se référer aux plans contractuels des cuisines.
- Des faux-plafonds complémentaires pourront être placés à certains endroits pour des raisons techniques.
- Dimensions (distance entre murs avant plafonnage) données à titre indicatif.
- Ce qui est repris en pointillés sur les plans (vélux, aménagement des combles, etc.) n'est pas compris dans la vente.