


MATERIAUX

- (1) parement briques TC ton rouge brun uni;
- (2) ensemble des châssis de portes & fenêtres en PVC structuré ton blanc ou gris,
- (3) y compris double vitrage super isolant sécurité 2; grilles de ventilations réglables (OAR);
- (4) porte de garage sectionnelle à panneaux horizontaux de même teinte que châssis de portes et fenêtres;
- (5) seuils de portes & portes fenêtres, cabochons en pierre bleue type "petit granit";
- (6) couverture en ardoises artificielles ton gris foncé, ensemble des solins & contre-solins en zinc ton naturel;
- (7) ton naturel;
- (8) rives, faces, ardoisées de même teinte;
- (9) gouttière ardennaise - descentes pluviales en zinc ton naturel;

Test étanchéité à réaliser pour chaque maison
L'ensemble des fenêtres dont l'allège est inférieure à 90 cm seront munies de poignée à clé et leurs vitrages sont des vitrages de sécurité


- ensemble des cotes & niveaux à vérifier avant intervention
- réseau d'égouttage à vérifier, sections & niveaux indicatifs
- toutes fondations à établir hors gel & sur bon sol, sections de semelles à définir suivant type de sol & (le cas échéant) étude de l'ingénieur
- l'ensemble des ouvrages de stabilité (poutres, asselets, colonnes, fondations,...) doivent faire l'objet d'une étude d'ingénieur.

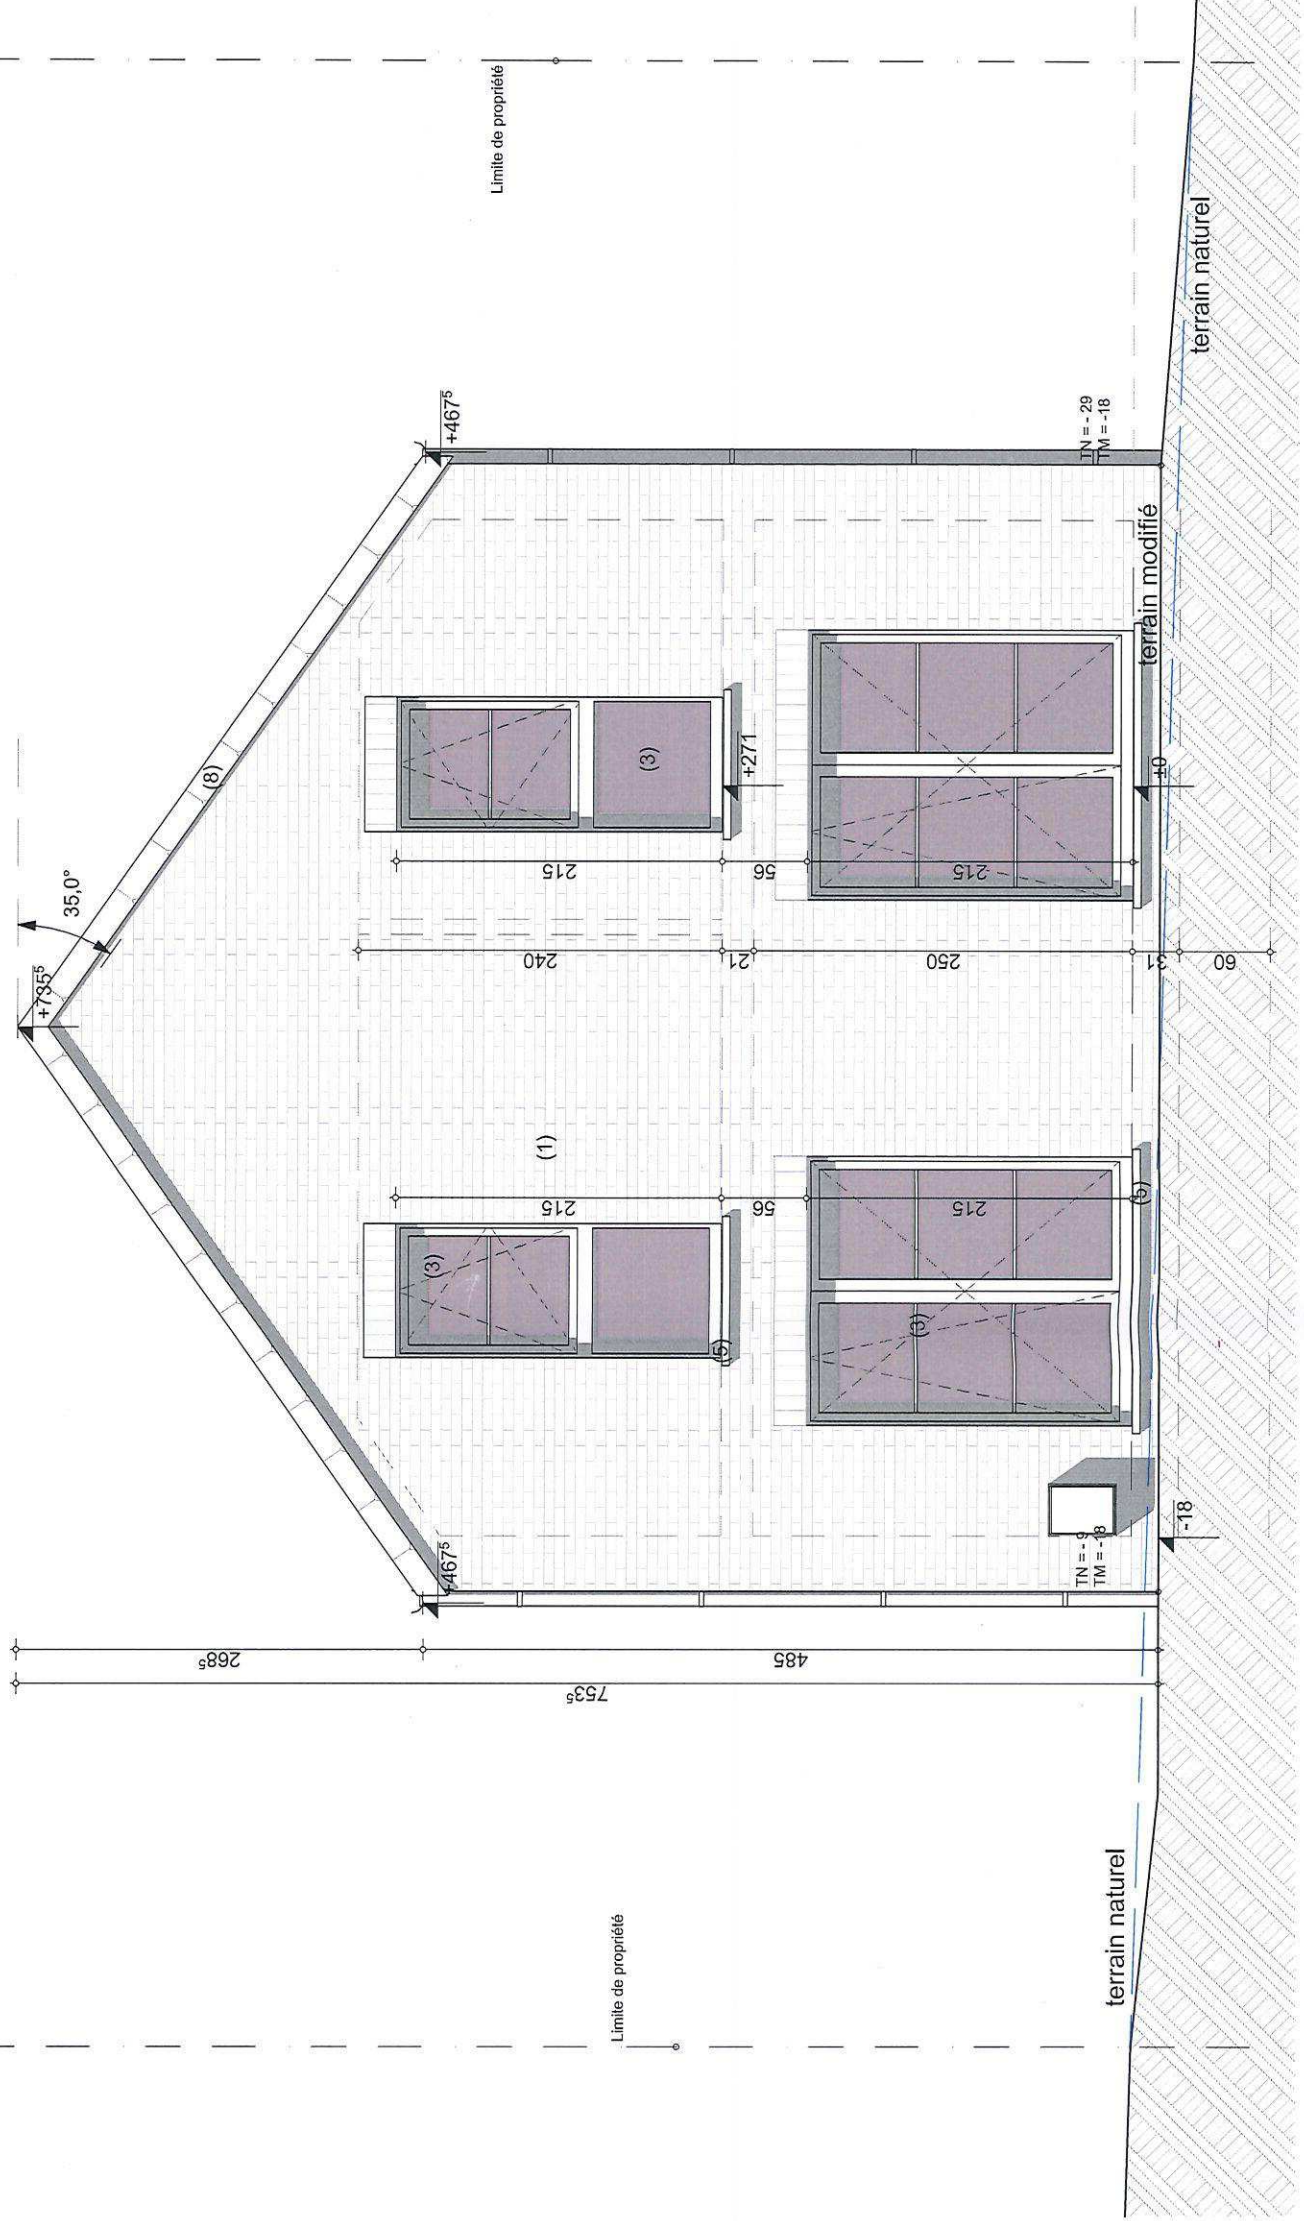




OBJET DE LA DEMANDE

Alea

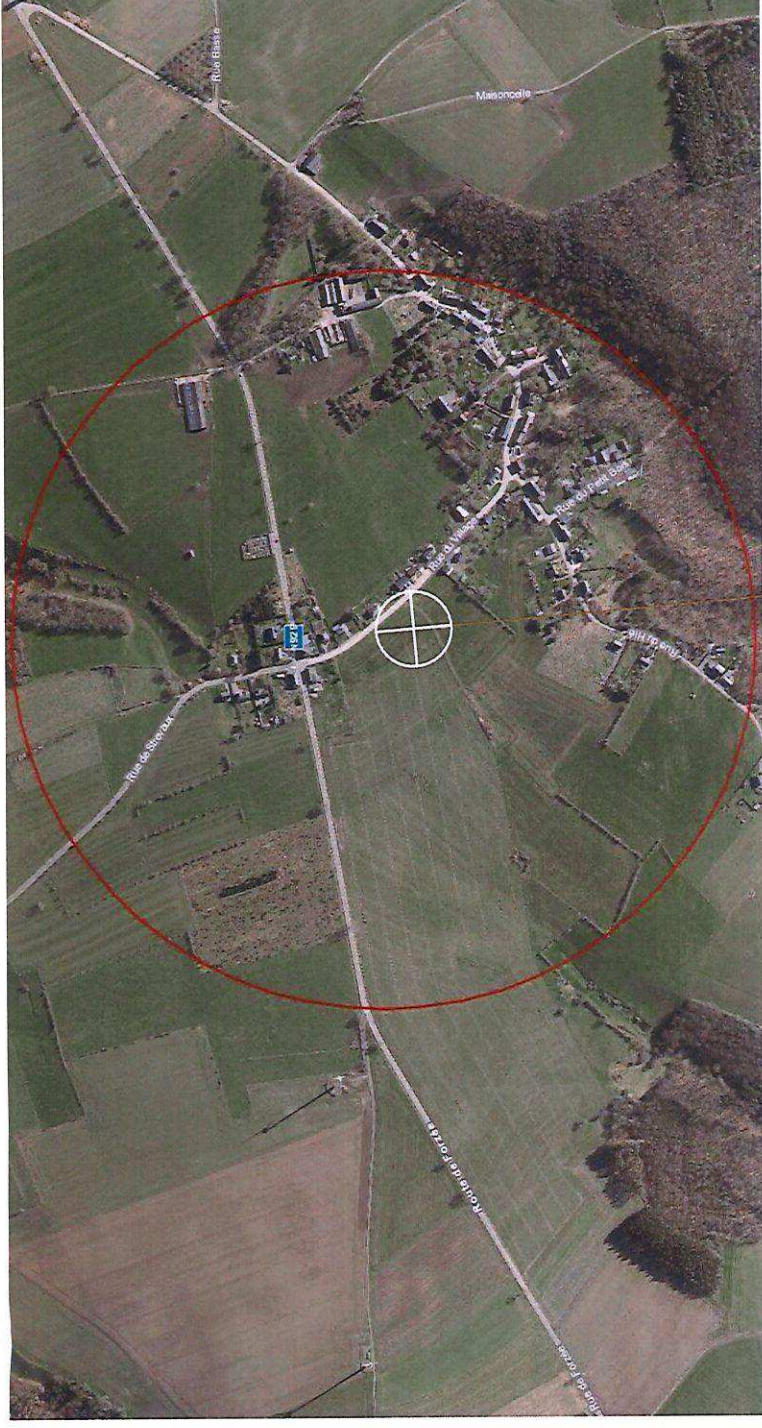


Rayon 500 m

OBJET DE LA DEMANDE

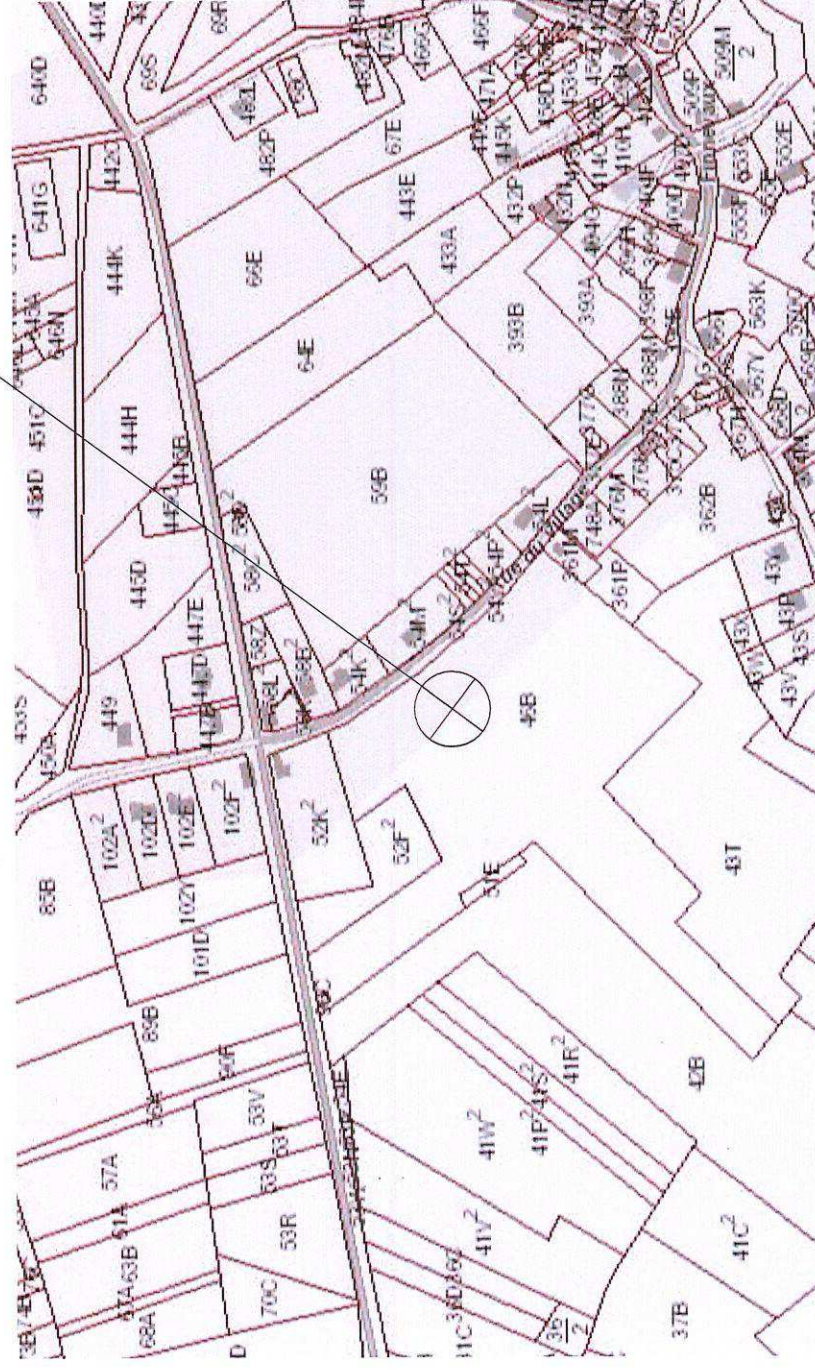

BDES

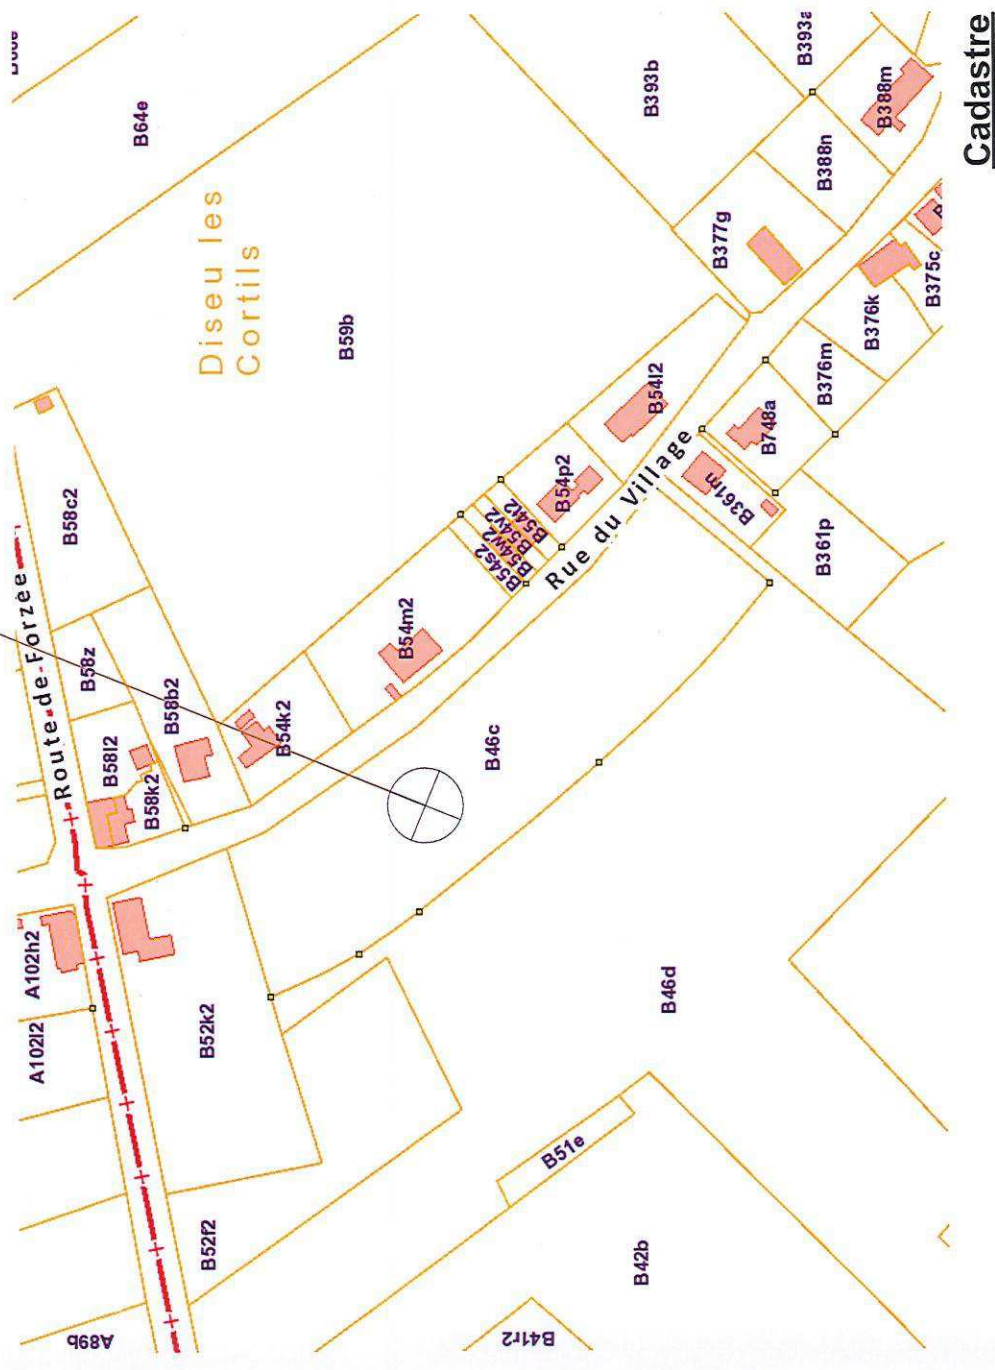

Cadastre



photo 1



photo 2



photo 3



photo 4



photo 5



photo 6



photo 7



photo 8



photo 9



photo 10

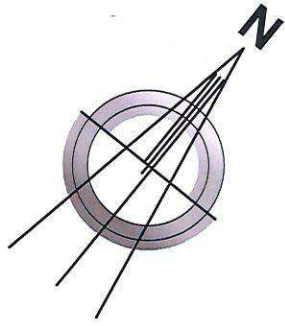




photo 11



photo 12

Implantation	
	Aire engravillonnée
	Aire enrochée
	Aire pavés béton
	Aire plantée
	Haie vive
	Clôture
	limite de propriété
	Division
	Electricité
	Eau
	Egout
	Talus
	Drain & dispersion
	Raccordement des impétrants
	Raccordement égout



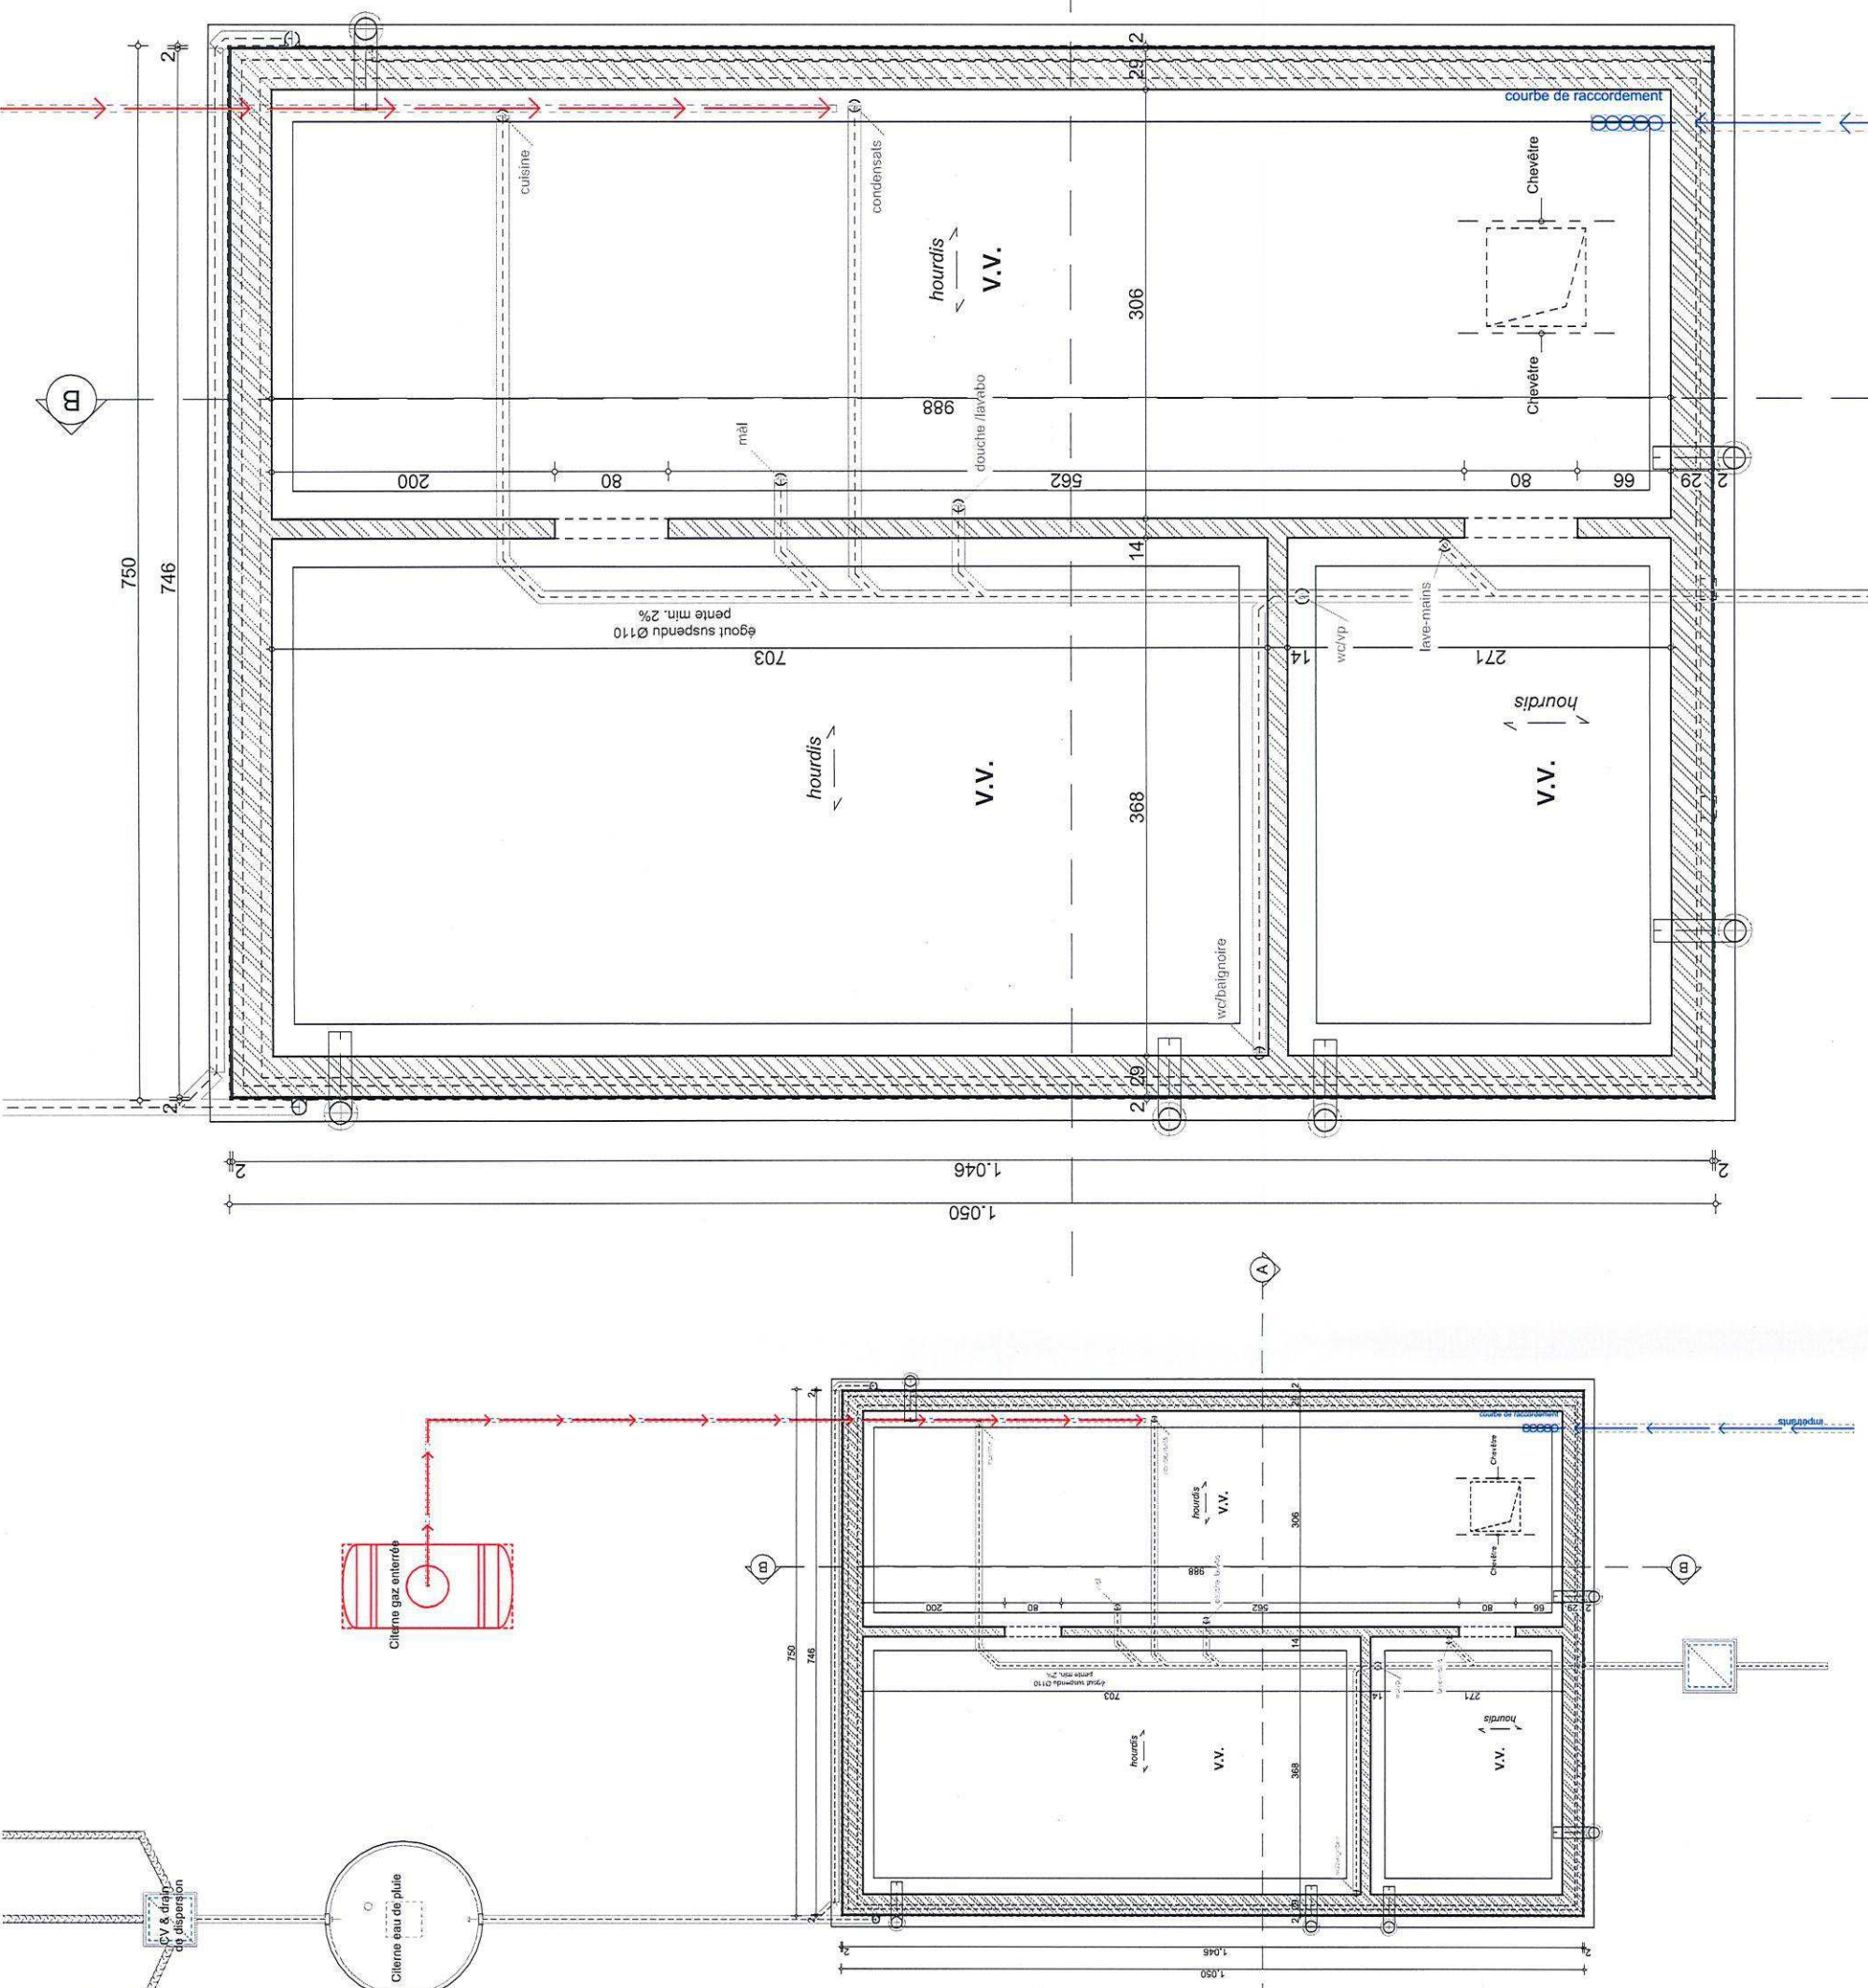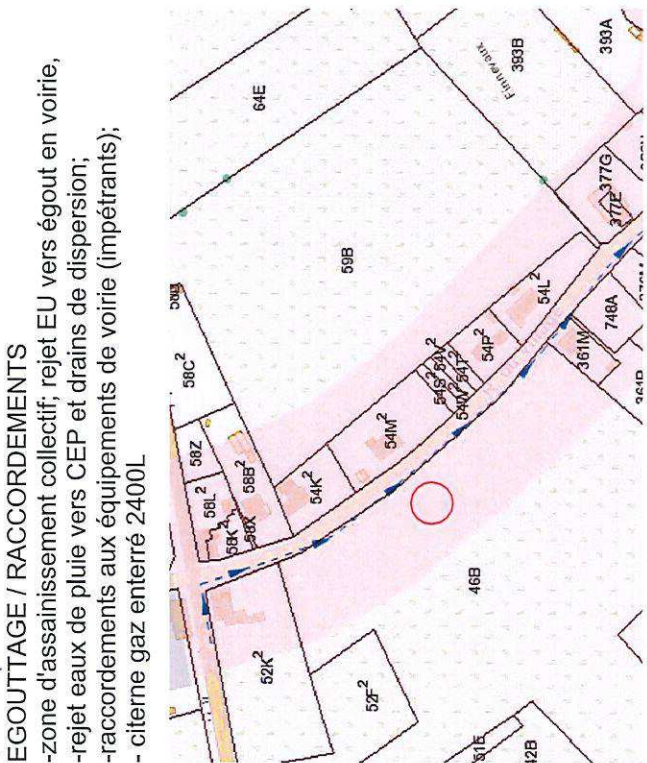


Logement	Pièce	Surface au sol M²	Surface salubrité M²	Surface vitrée verticale (M²)	Surface vitrée toiture (M²)	Coefficient d'éclairage naturel (12 V + 14T) / S salubrité
Habitation lot 3	Séjour+cuisine	35,77	35,77	10,83	0	3,63
	CH1	12,47	11,6	1,93	0	1,86
	CH2	13,32	12,19	1,93	0	1,74
	CH3	10,2	9,32	1,52	0	1,79

Débit de ventilation à prévoir			
surface m²	débit minimum m³/h	débit maximum arrivée air	débit minimum extraction air
Maison lot 3			
Séjour	90,1	180,2	50 m³/h
Ch1	44,9	89,8	75 m³/h
CH2	47,96	95,92	25 m³/h
CH3	33,12	66,24	50 m³/h
SDB			
Cuisine			
WC			
Buanderie			

Test étanchéité à réaliser pour chaque maison
L'ensemble des fenêtres dont l'allège est inférieure à 90 cm seront munies de poignée à clé
et leurs vitrages sont des vitrages de sécurité

- ensemble des cotes & niveaux à vérifier avant intervention
- réseau d'égouttage à vérifier, sections & niveaux indicatifs
- toutes fondations à établir hors gel & sur bon sol, sections de semelles à définir suivant type de sol & (le cas échéant) étude de l'ingénieur
- l'ensemble des ouvrages de stabilité (poutres, asselets, colonnes, fondations,...) doivent faire l'objet d'une étude d'ingénieur.

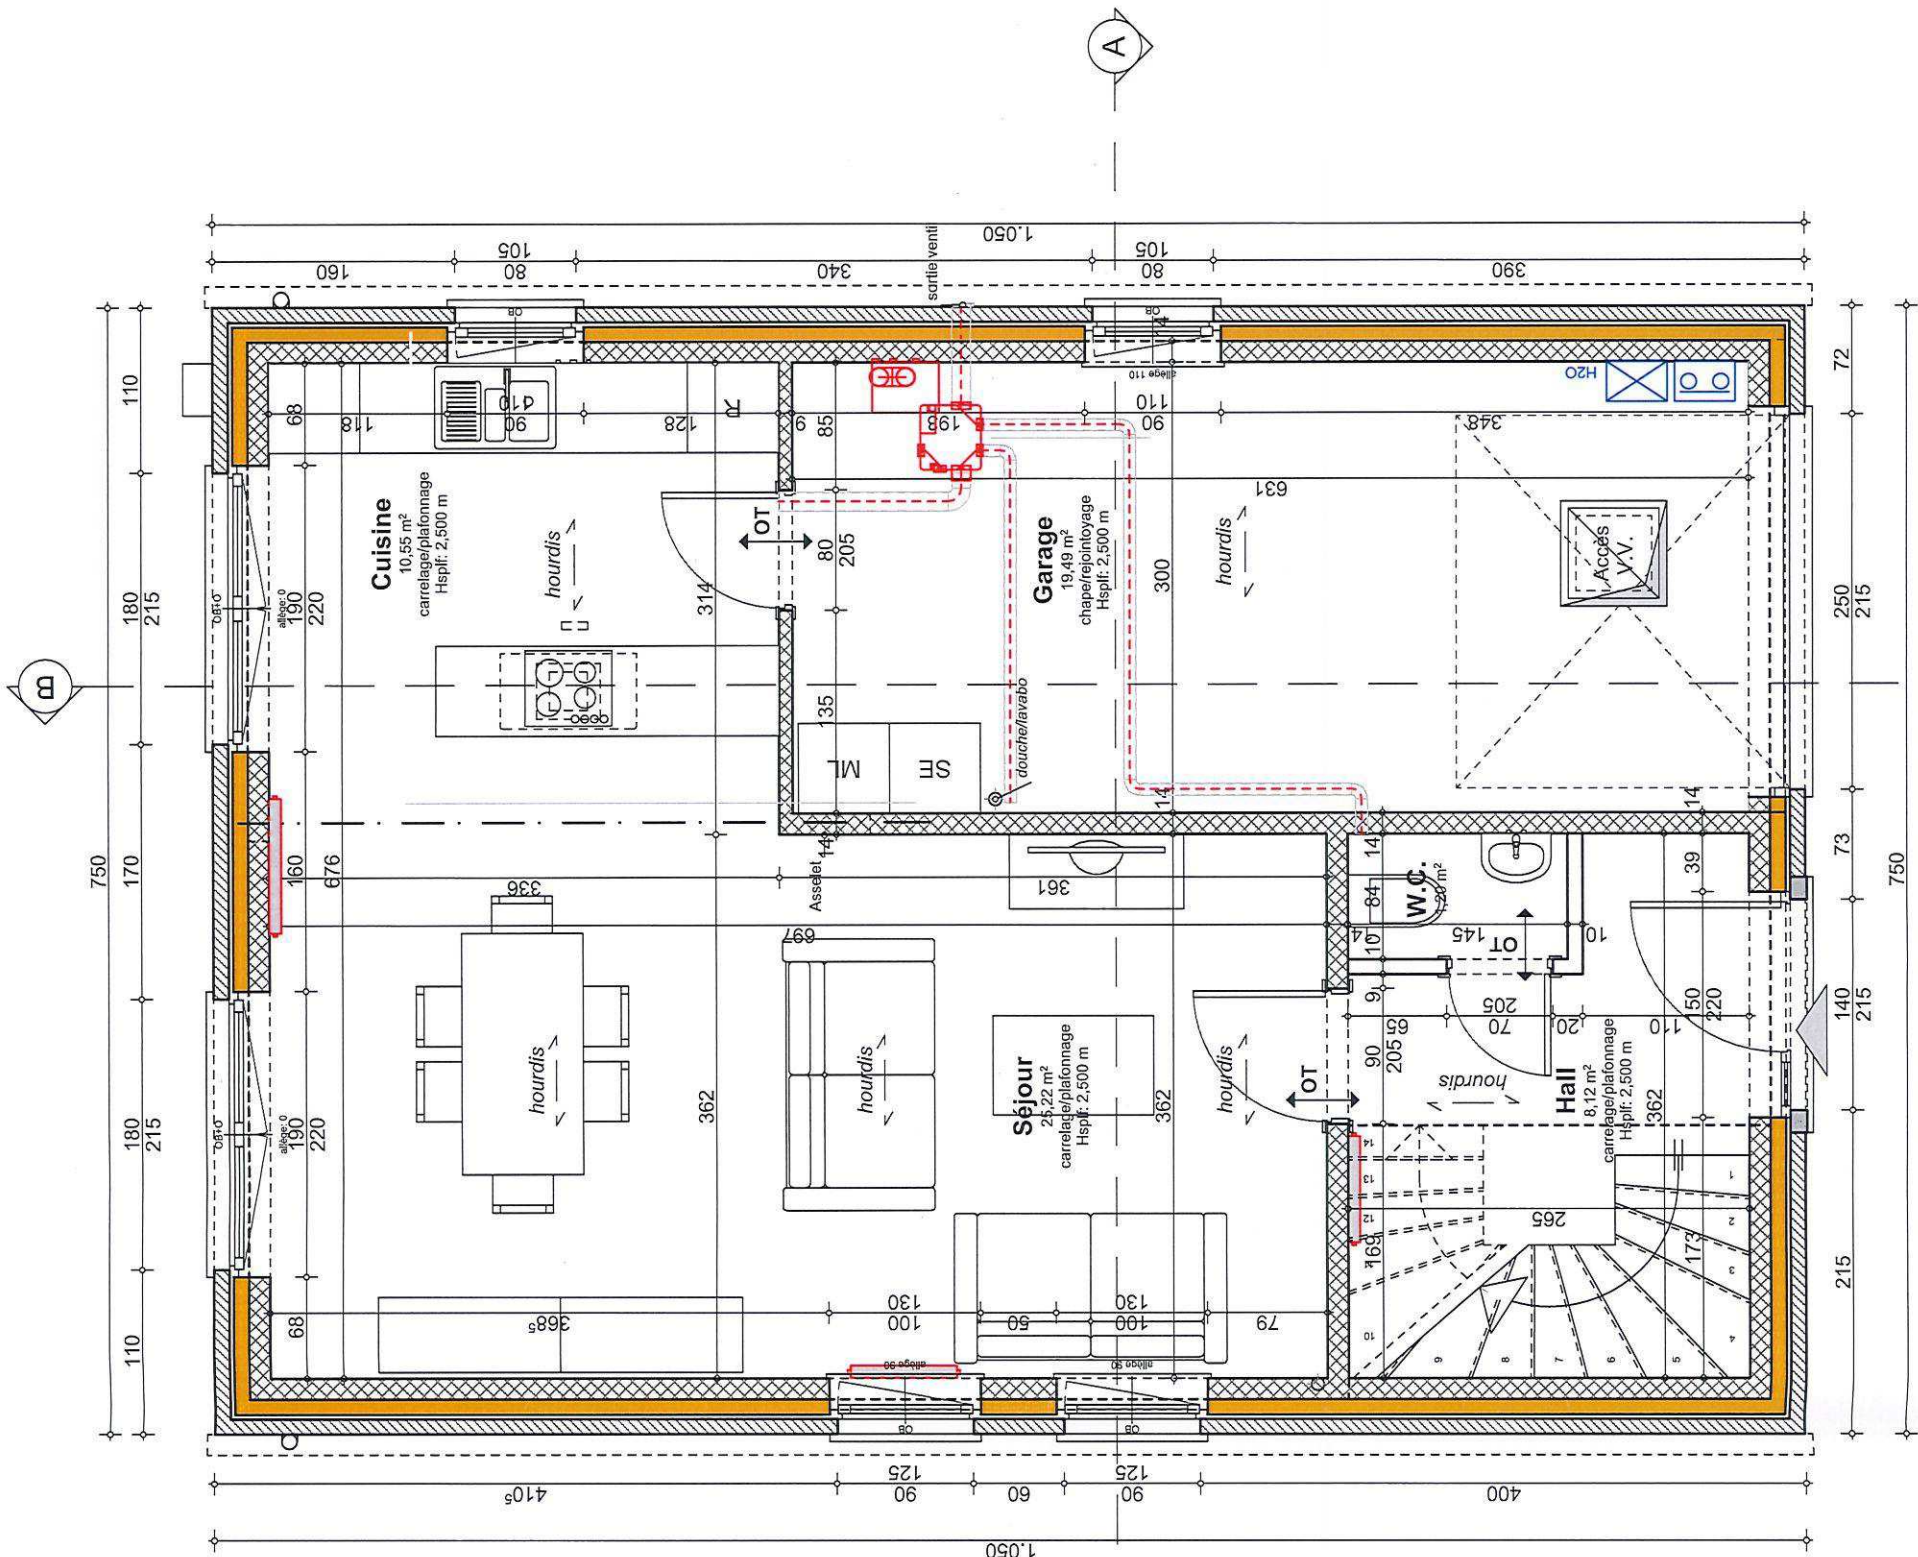


Logement	Pièce	Surface au sol M²	Surface salubrité M²	Surface vitrée verticale (M²)	Surface vitrée toiture (M²)	Coefficient d'éclairage naturel (12 V + 14T) / S salubrité
Habitation lot 3	Séjour+cuisine	35,77	35,77	10,83	0	3,63
	CH1	12,47	11,6	1,93	0	1,86
	CH2	13,32	12,19	1,93	0	1,74
	CH3	10,2	9,32	1,52	0	1,79

Débit de ventilation à prévoir			
surface m²	débit minimum arrivée d'air m³/h	débit maximum arrivée air	débit minimum extraction air
Maison lot 3			
Séjour	90,1	180,2	
Ch1	44,9	89,8	
CH2	47,96	95,92	
CH3	33,12	66,24	
SDB			50 m³/h
Cuisine			75 m³/h
WC			25 m³/h
Buanderie			50 m³/h


Test étanchéité à réaliser pour chaque maison
L'ensemble des fenêtres dont l'allège est inférieure à 90 cm seront munies de poignée à clé
et leurs vitrages sont des vitrages de sécurité

- ensemble des cotes & niveaux à vérifier avant intervention
- réseau d'égouttage à vérifier, sections & niveaux indicatifs
- toutes fondations à établir hors gel & sur bon sol, sections de semelles à définir
- suivant type de sol & (le cas échéant) étude de l'ingénieur
- l'ensemble des ouvrages de stabilité (poutres, asselets, colonnes, fondations,...)
- doivent faire l'objet d'une étude d'ingénieur.

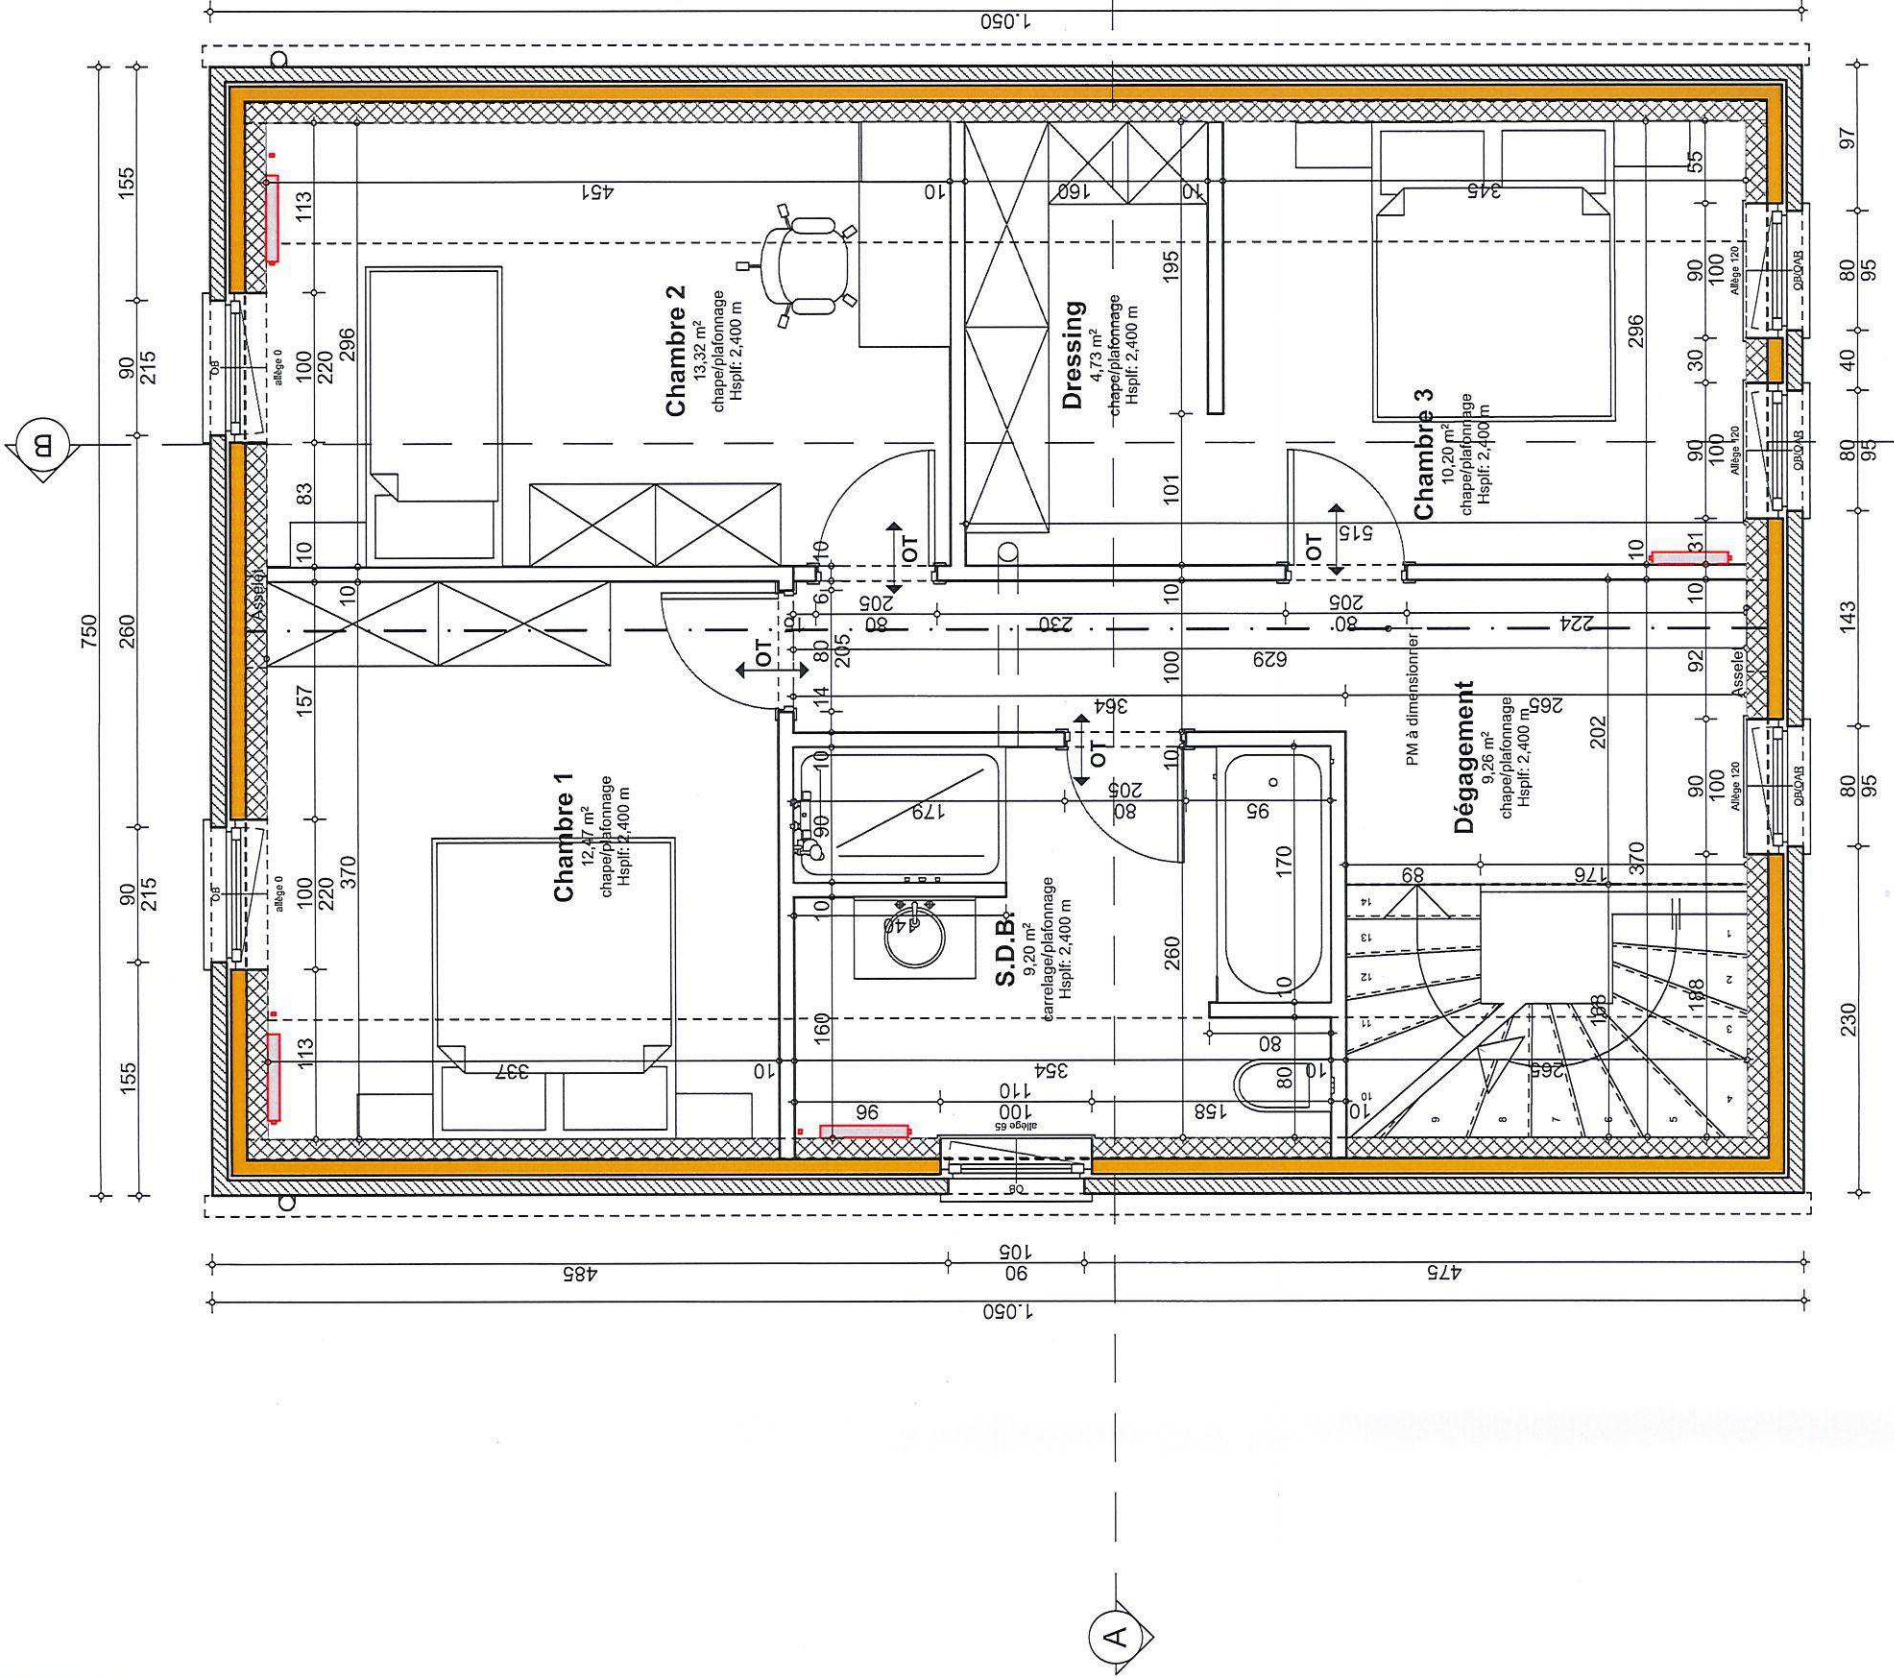


Test étanchéité à réaliser pour chaque maison
L'ensemble des fenêtres dont l'allège est inférieure à 90 cm seront munies de poignée à clé
et leurs vitrages sont des vitrages de sécurité

- ensemble des cotes & niveaux à vérifier avant intervention
- réseau d'égouttage à vérifier, sections & niveaux indicatifs
- toutes fondations à établir hors gel & sur bon sol, sections de semelles à définir
- suivant type de sol & (le cas échéant) étude de l'ingénieur
- l'ensemble des ouvrages de stabilité (poutres, asselets, colonnes, fondations,...)
- doivent faire l'objet d'une étude d'ingénieur.

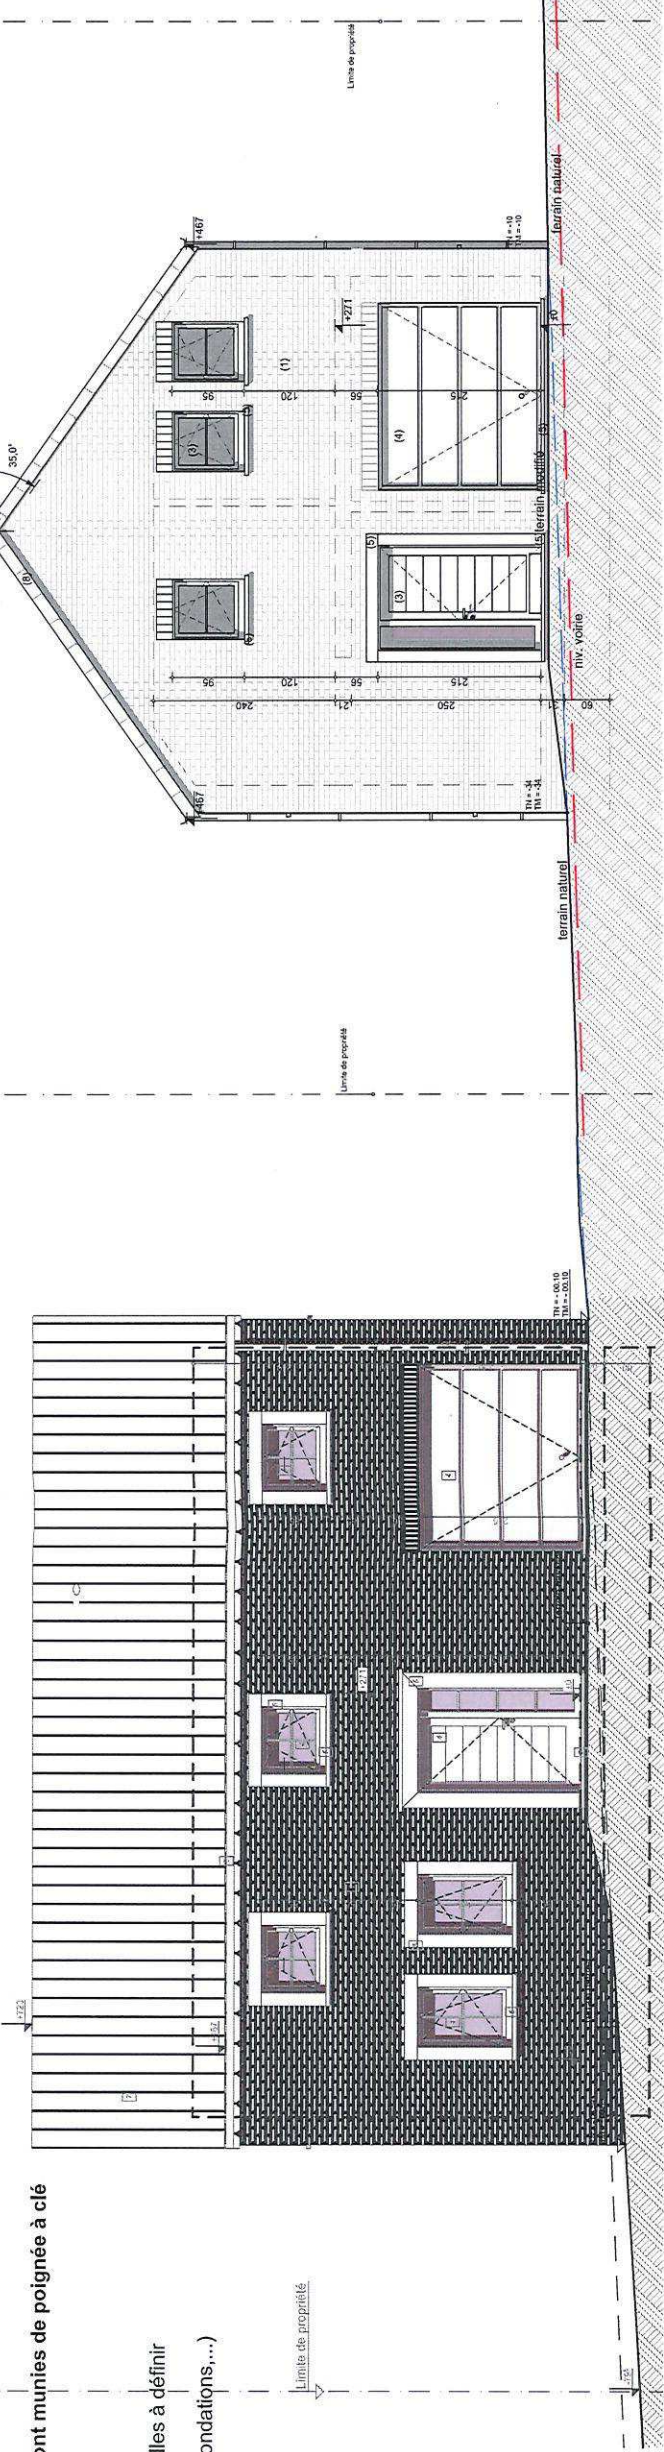

MATERIAUX

- (1) parement briques TC ton rouge brun uni;
- (3) ensemble des châssis de portes & fenêtres en PVC structuré ton blanc ou gris, y compris double vitrage super isolant sécurité 2; grilles de ventilations réglables (OAR);
- (4) porte de garage sectionnelle à panneaux horizontaux de même teinte que châssis de portes et fenêtres;
- (5) seuils de portes & portes fenêtres, cabochons en pierre bleue type "petit granit";
- (7) couverture en ardoises artificielles ton gris foncé, ensemble des solins & contre-solins en zinc ton naturel;
- (8) rives, faces, ardoisées de même teinte;
- (9) gouttière ardennaise - descentes pluviales en zinc ton naturel;


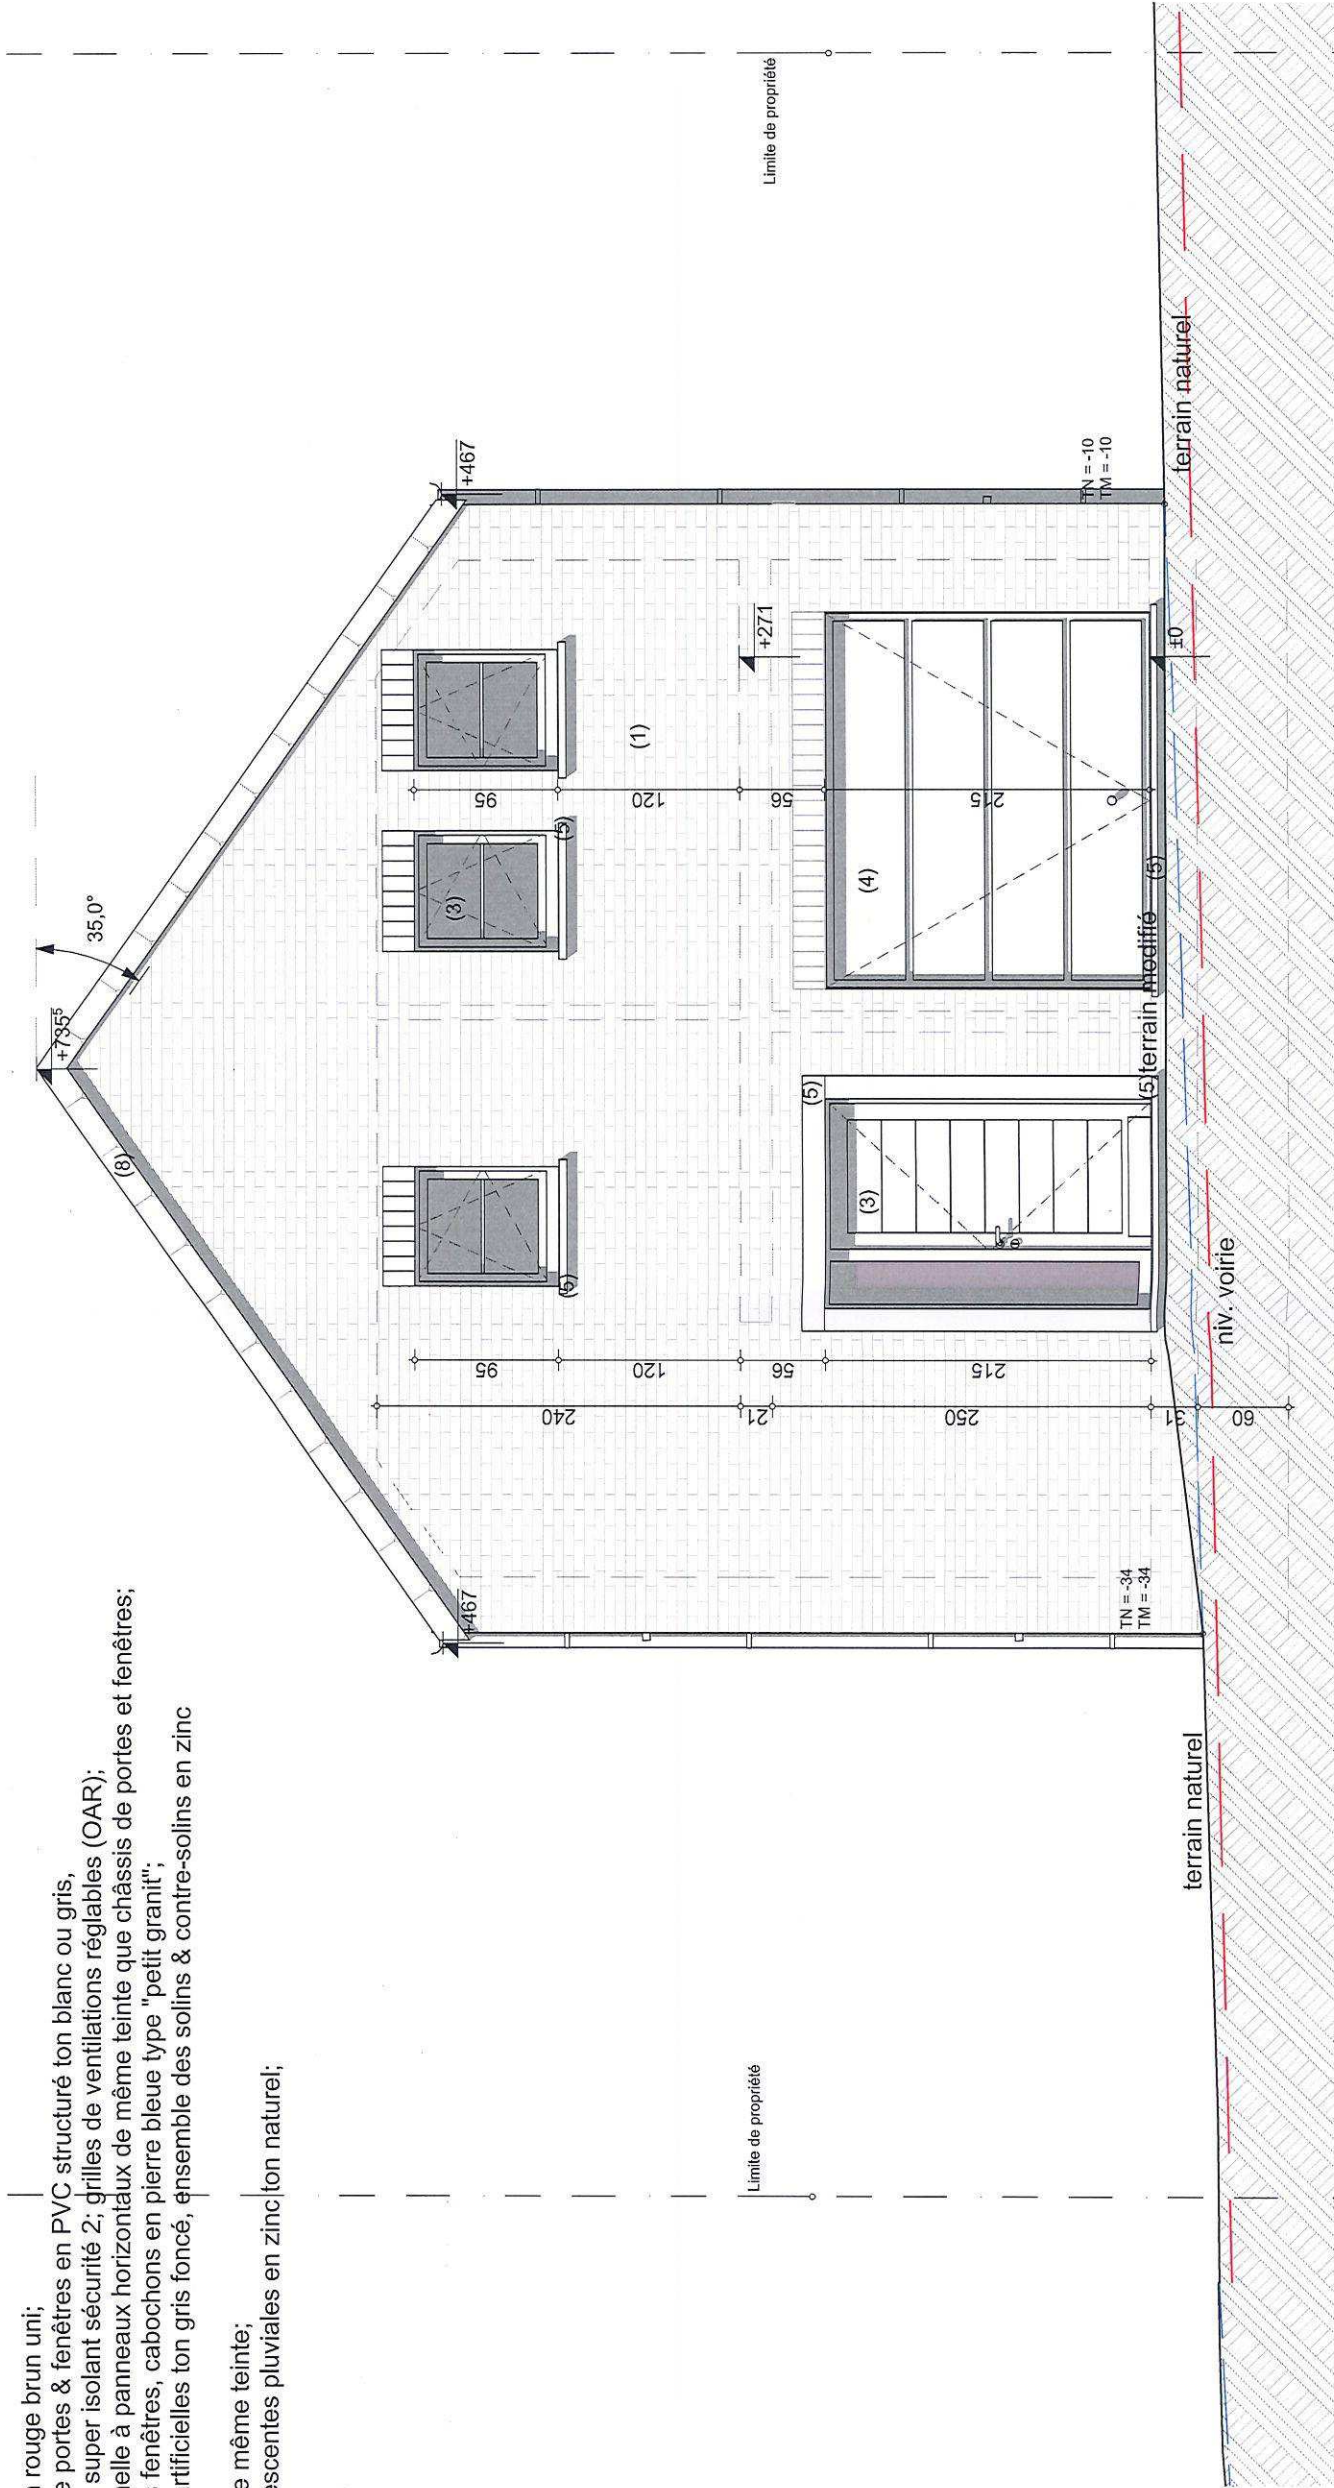


MATERIAUX

- (1) parement briques TC ton rouge brun uni;
- (3) ensemble des châssis de portes & fenêtres en PVC structuré ton blanc ou gris, y compris double vitrage super isolant sécurité 2; grilles de ventilations réglables (OAR);
- (4) porte de garage sectionnelle à panneaux horizontaux de même teinte que châssis de portes et fenêtres;
- (5) seuils de portes & portes fenêtres, cabochons en pierre bleue type "petit granit";
- (7) couverture en ardoises artificielles ton gris foncé, ensemble des solins & contre-solins en zinc ton naturel;
- (8) rives, faces, ardoisées de même teinte;
- (9) gouttière ardennaise - descentes pluviales en zinc ton naturel;

Test étanchéité à réaliser pour chaque maison
L'ensemble des fenêtres dont l'allège est inférieure à 90 cm seront munies de poignée à clé et leurs vitrages sont des vitrages de sécurité

- ensemble des cotés & niveaux à vérifier avant intervention
- réseau d'égouttage à vérifier, sections & niveaux indicatifs
- toutes fondations à établir hors gel & sur bon sol, sections de semelles à définir suivant type de sol & (le cas échéant) étude de l'ingénieur
- l'ensemble des ouvrages de stabilité (poutres, asselets, colonnes, fondations,...) doivent faire l'objet d'une étude d'ingénieur.

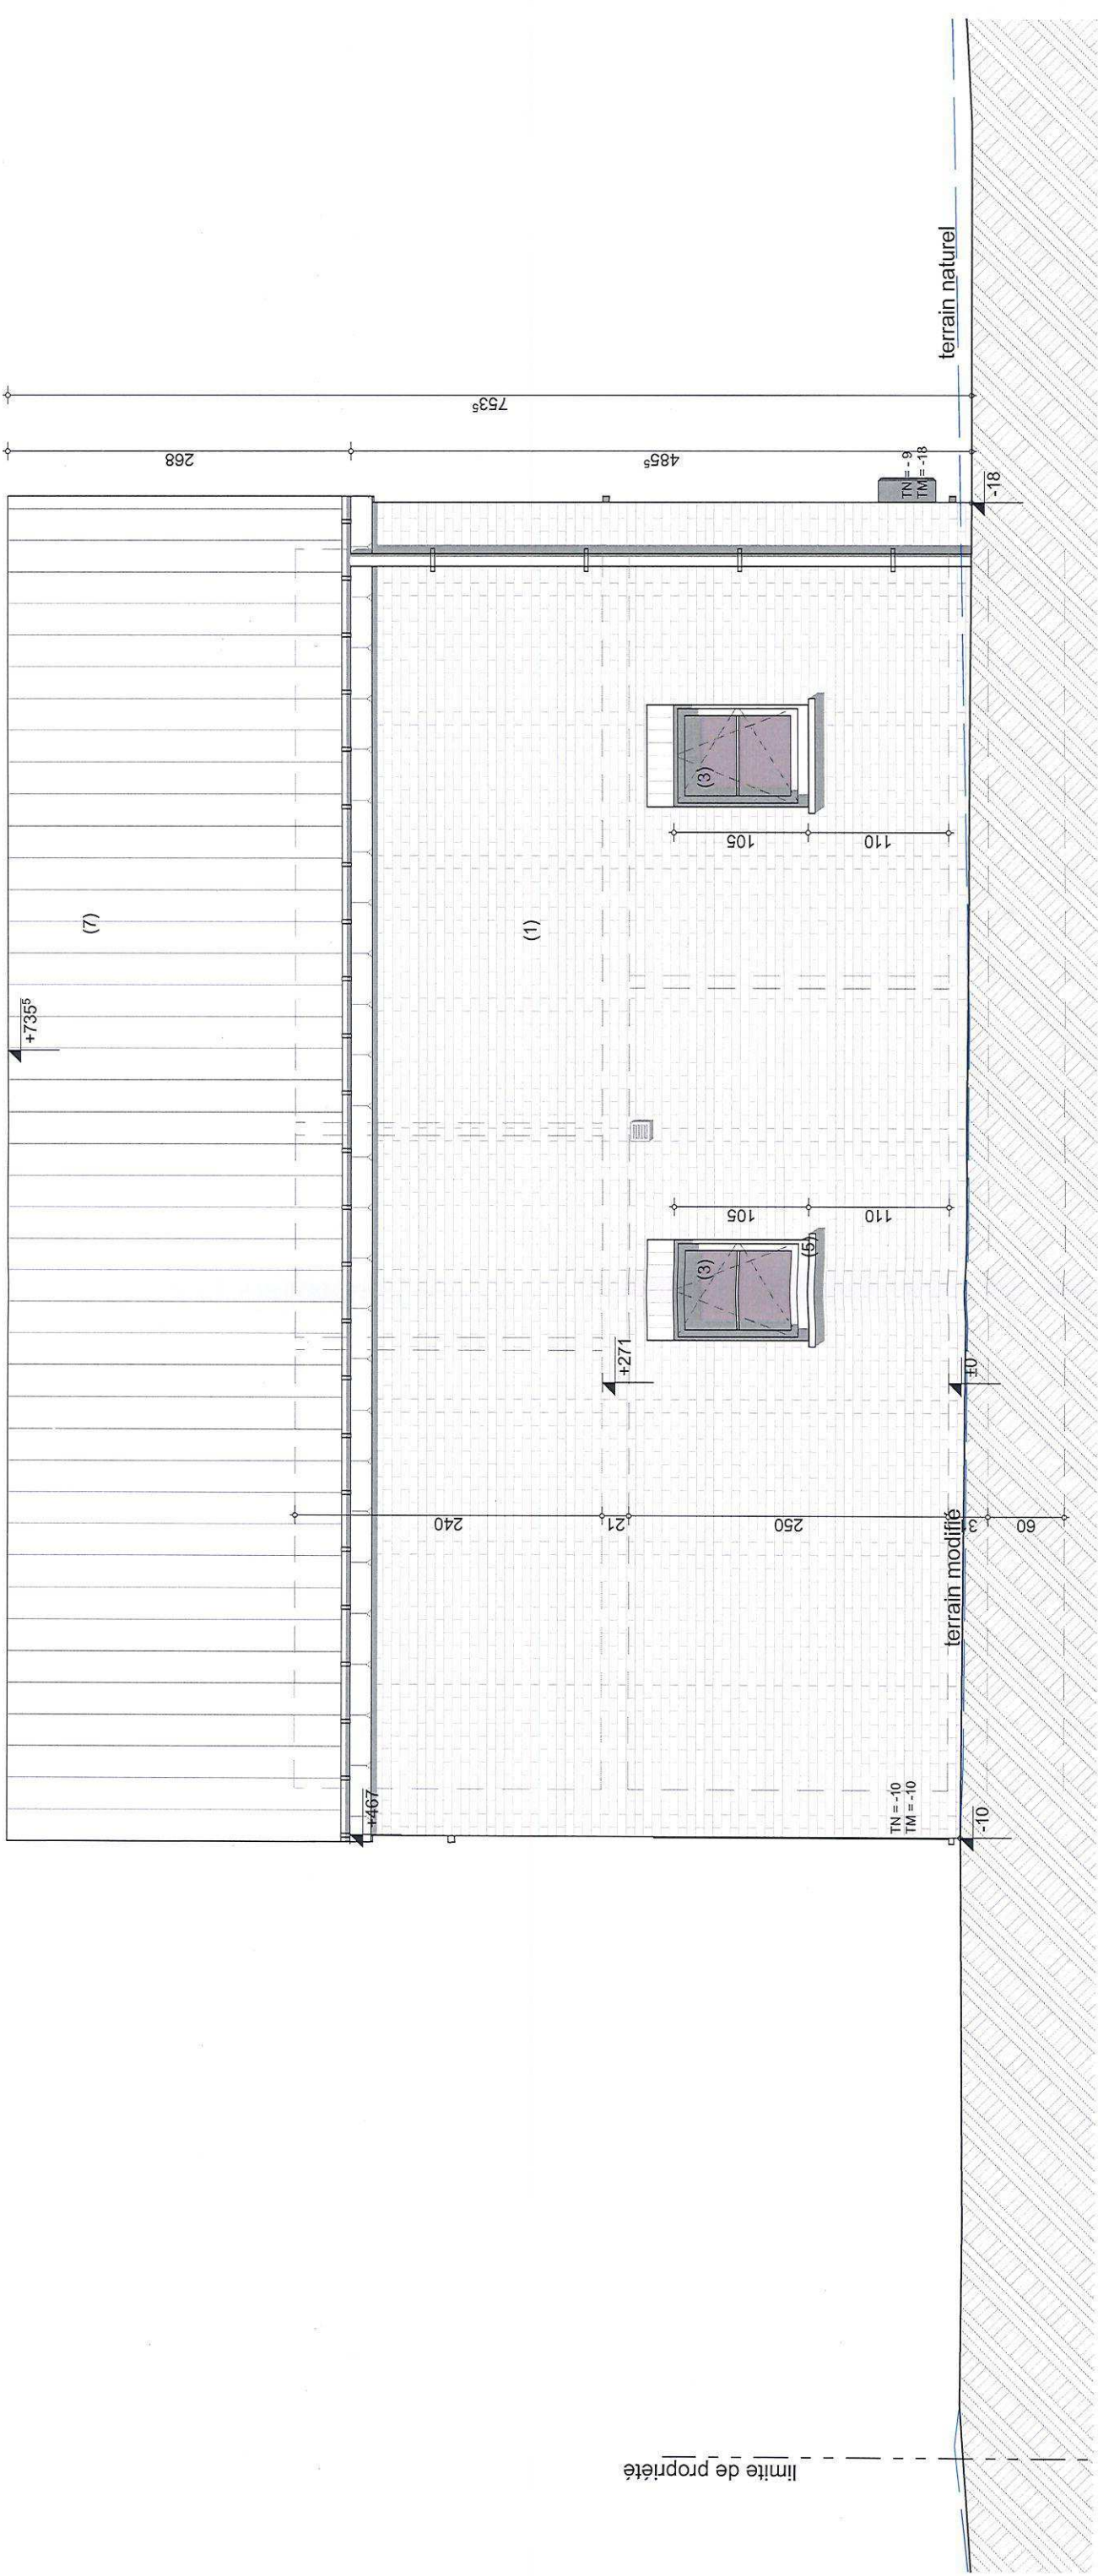
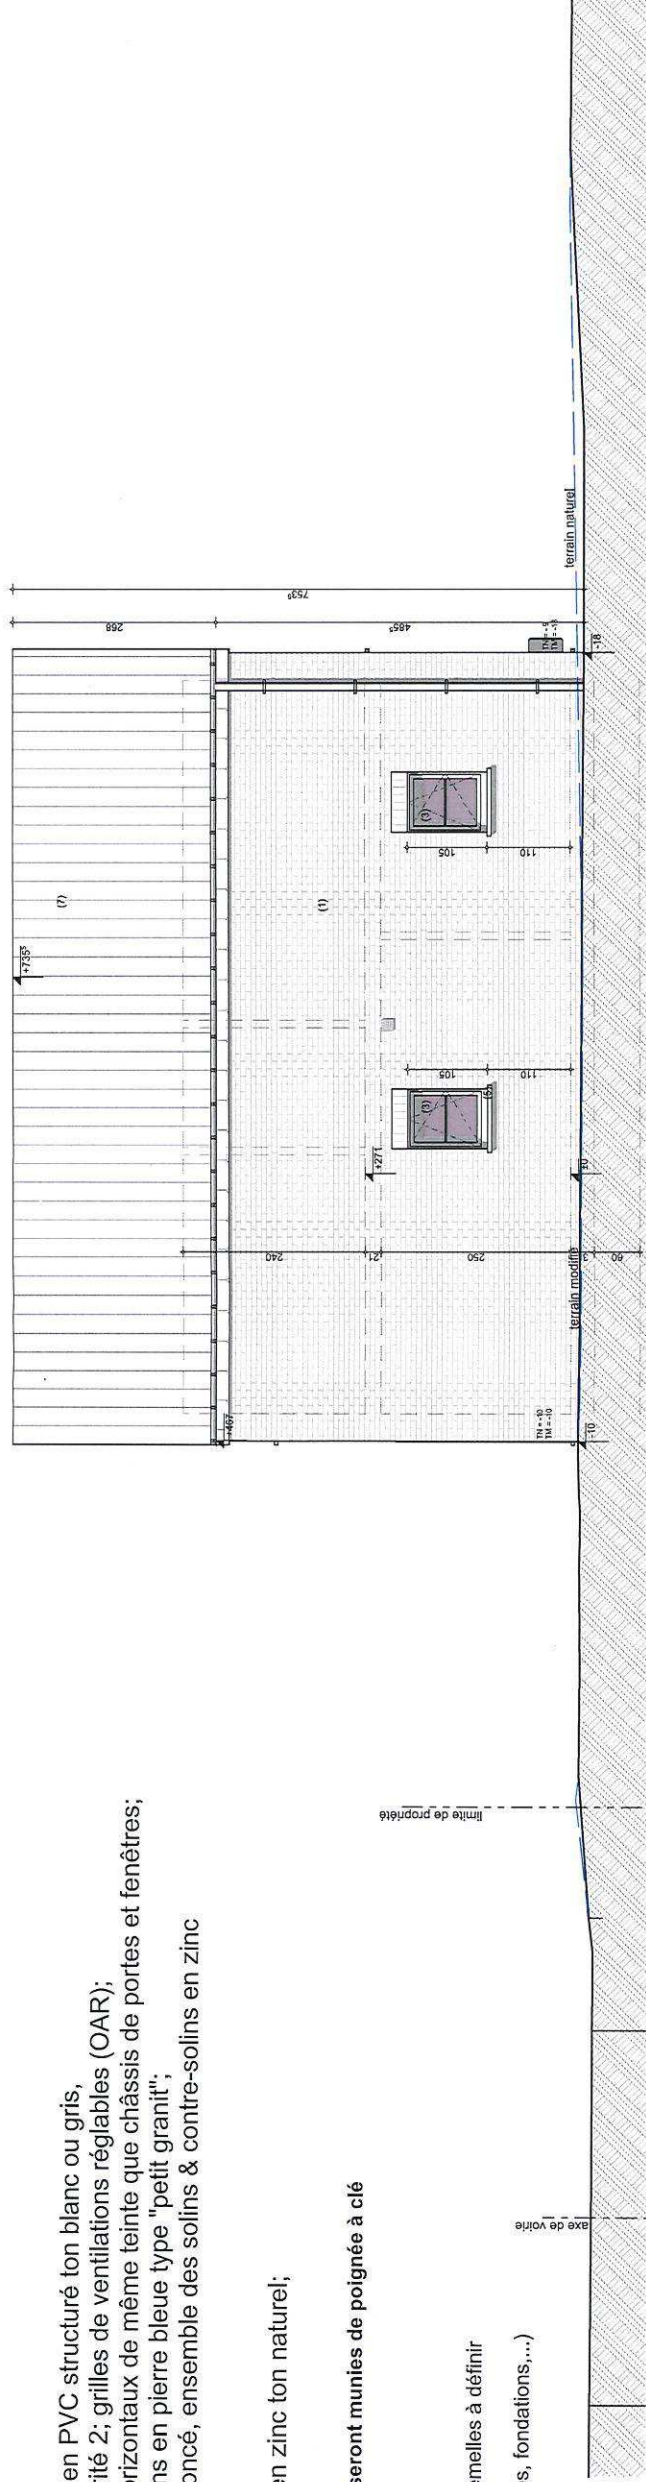


MATERIAUX

- 1) parèment briques TC ton rouge brun uni;
- 3) ensemble des châssis de portes & fenêtres en PVC structuré ton blanc ou gris, y compris double vitrage super isolant sécurité 2; grilles de ventilations réglables (OAR);
- 4) porte de garage sectionnelle à panneaux horizontaux de même teinte que châssis de portes et fenêtres;
- 5) seuils de portes & portes fenêtres, cabochons en pierre bleue type "petit granit";
- 7) couverture en ardoises artificielles ton gris foncé, ensemble des solins & contre-solins en zinc ton naturel;
- 8) rives, faces, ardoisées de même teinte;
- 9) gouttière ardennaise - descentes pluviales en zinc ton naturel;



Test étanchéité à réaliser pour chaque maison
L'ensemble des fenêtres dont l'allège est inférieure à 90 cm seront munies de poignée à clé et leurs vitrages sont des vitrages de sécurité

- ensemble des cotes & niveaux à vérifier avant intervention
- réseau d'égouttage à vérifier, sections & niveaux indicatifs
- toutes fondations à établir hors gel & sur bon sol, sections de semelles à définir suivant type de sol & (le cas échéant) étude de l'ingénieur
- l'ensemble des ouvrages de stabilité (poutres, asselets, colonnes, fondations,...) doivent faire l'objet d'une étude d'ingénieur.

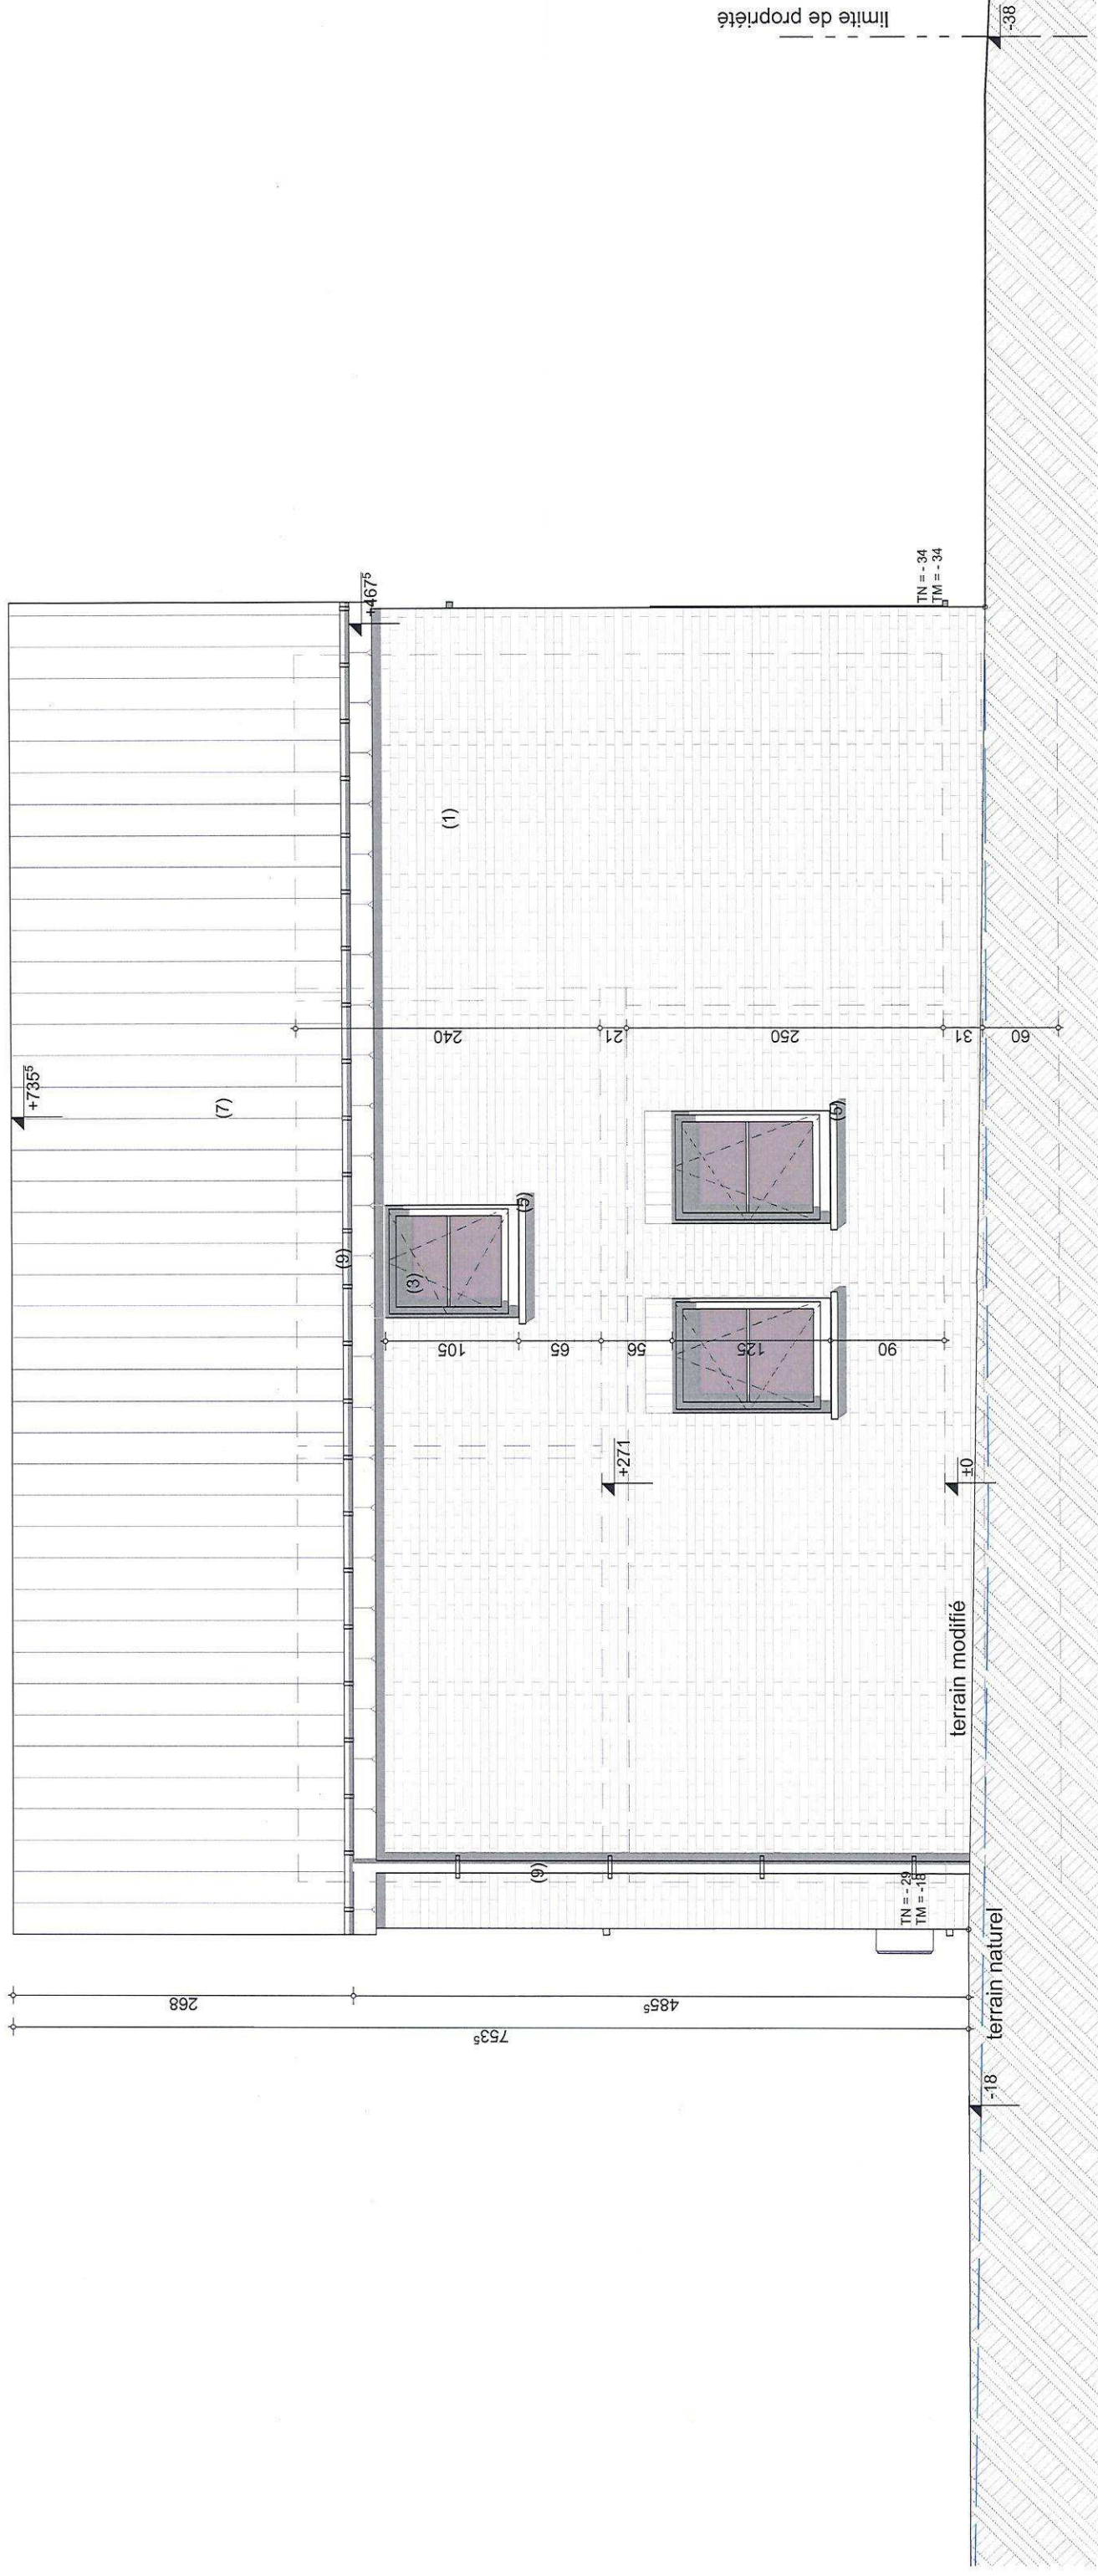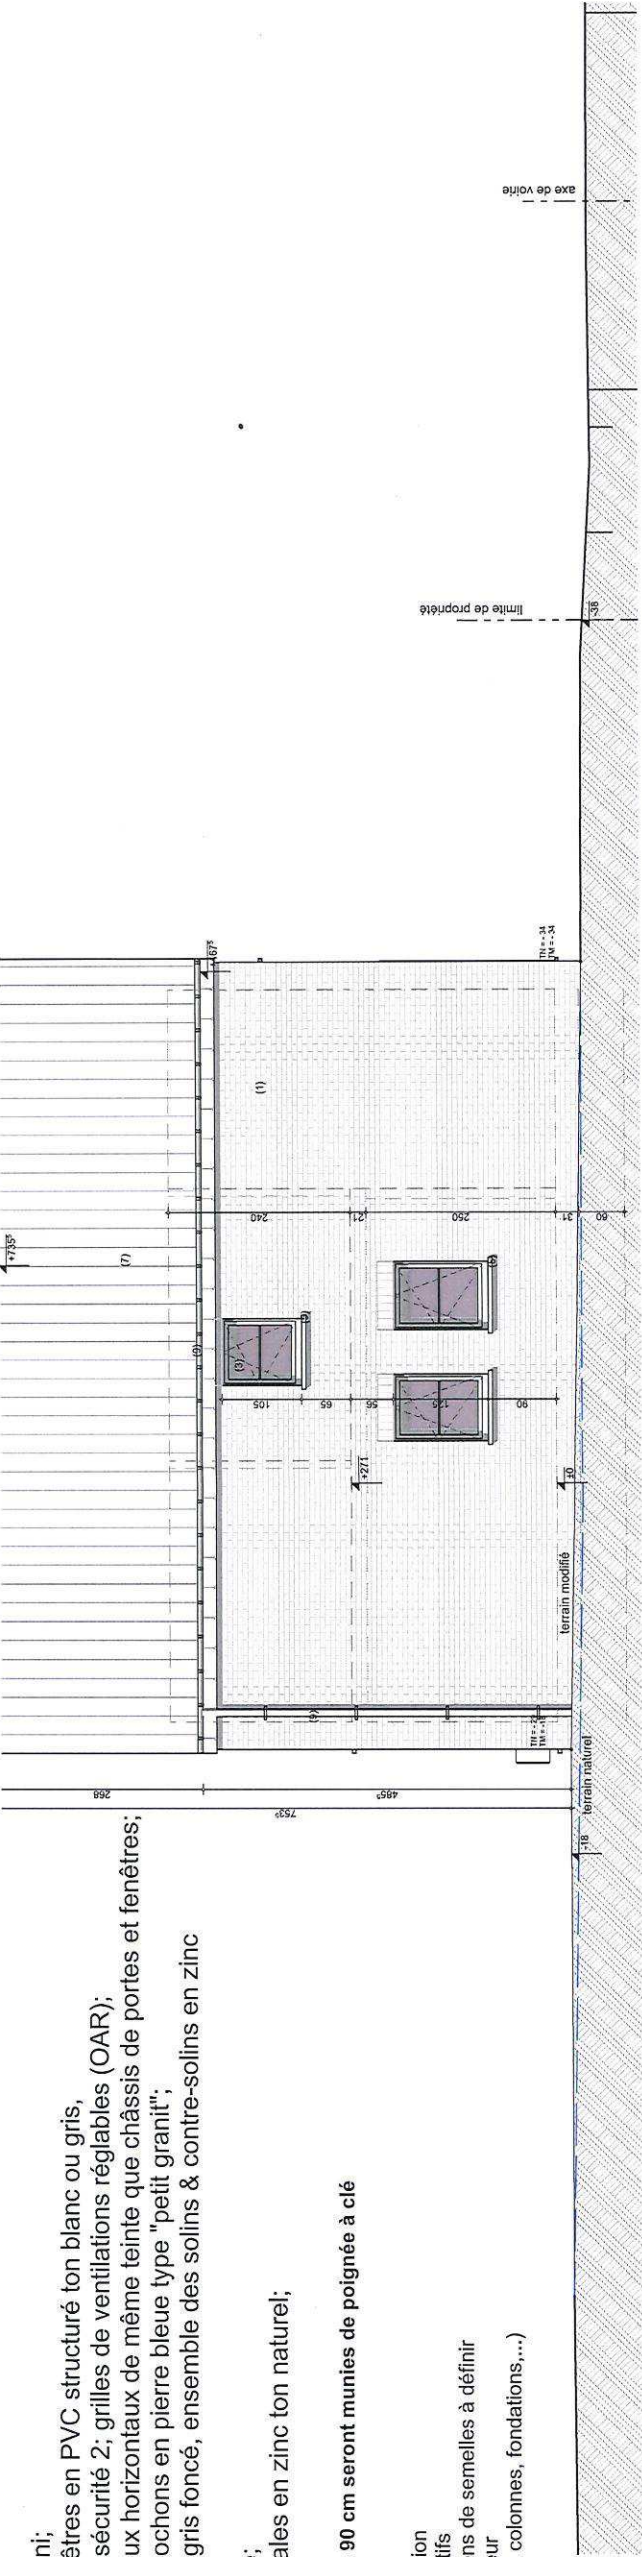

Test étanchéité à réaliser pour chaque maison
L'ensemble des fenêtres dont l'allège est inférieure à 90 cm seront munies de poignée à clé
et leurs vitrages sont des vitrages de sécurité

- ensemble des cotés & niveaux à vérifier avant intervention
- réseau d'égouttage à vérifier, sections & niveaux indicatifs
- toutes fondations à établir hors gel & sur bon sol, sections de semelles à définir suivant type de sol & (le cas échéant) étude de l'ingénieur
- l'ensemble des ouvrages de stabilité (poutres, asselets, colonnes, fondations,...) doivent faire l'objet d'une étude d'ingénieur.

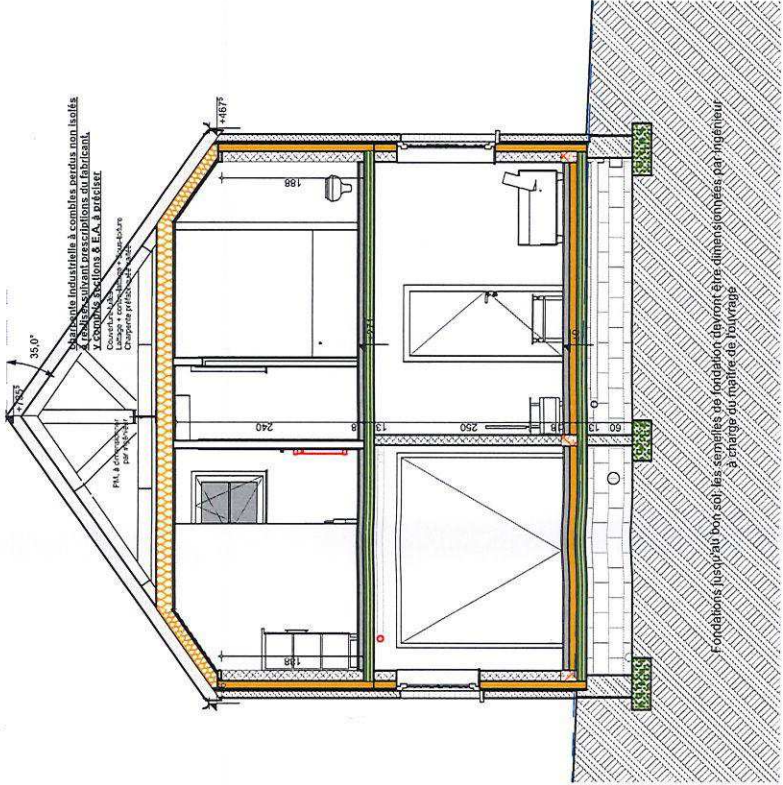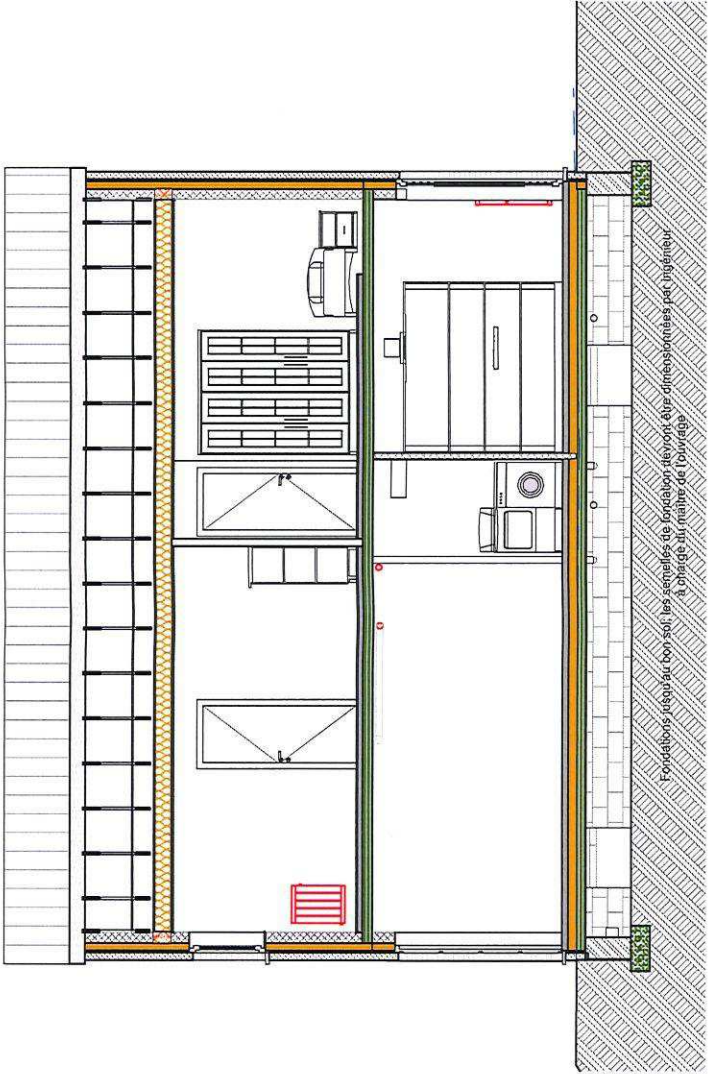

Légende graphique

- Existant
- Démolition
- Maçonnerie blocs béton lourds
- Maçonnerie blocs béton ARGEX
- Maçonnerie blocs béton cellulaire
- Maçonnerie blocs terre-cuite
- Maçonnerie parement briques
- Maçonnerie pierres - Moellons appareillés
- Isolation EPS
- Isolation PU-PIR
- Isolation LM
- Béton
- Béton-armé
- Pierre bleue - Petit Granit
- Hourdis lisses / hourdis rugueux
- Bois
- Bois - Lamellé-Collé
- Cloison plâtre

SENS DE PORTEE
P.M.