



Plan de localisation

Extrait du plan cadastral
Echelle : 1/2500

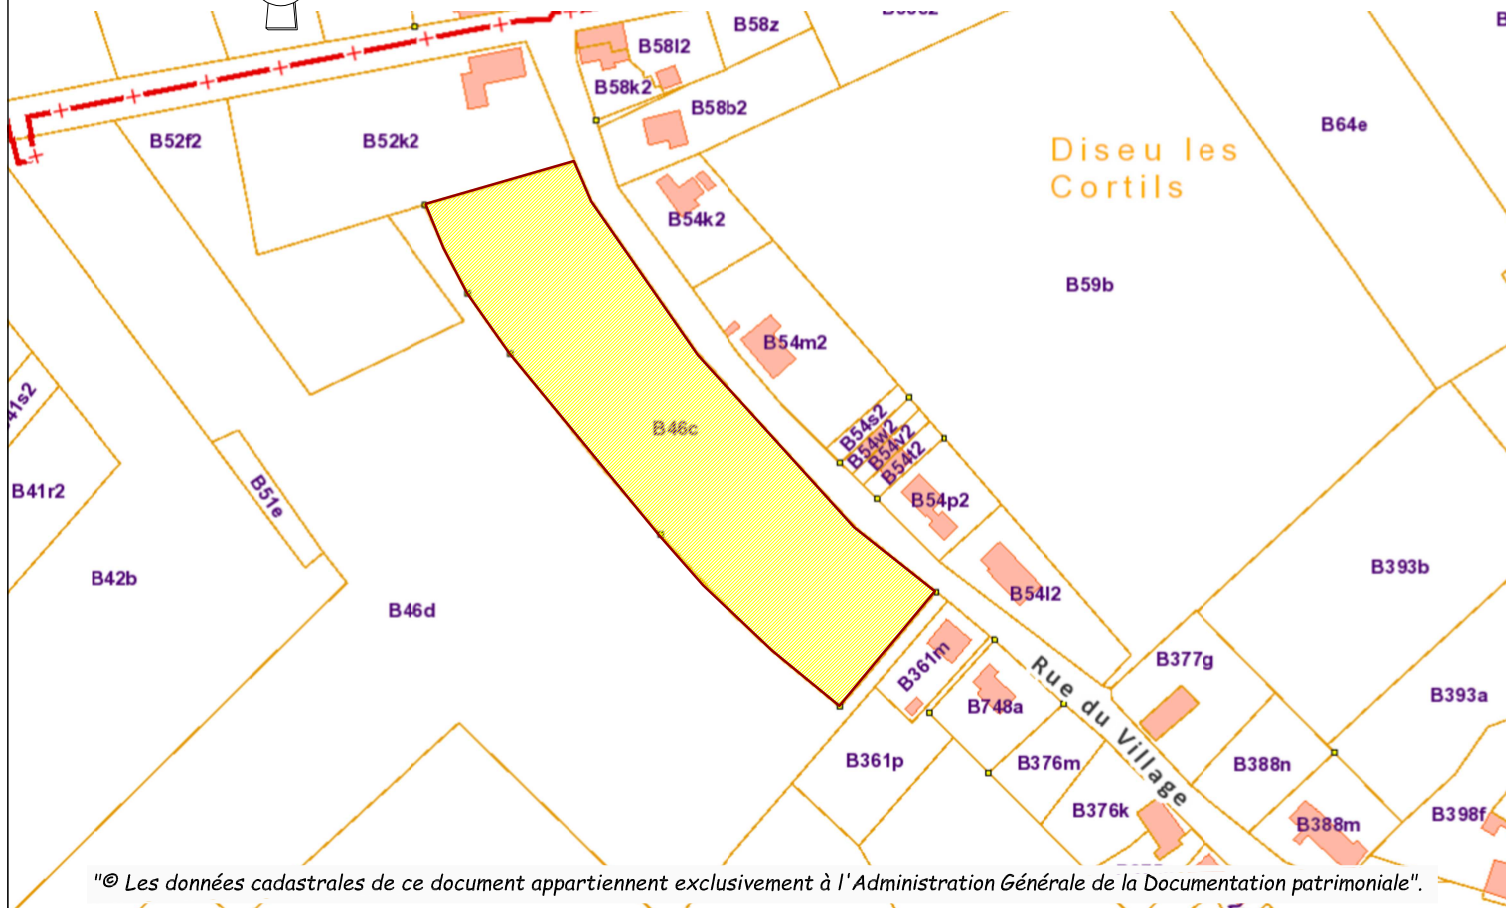

Photos

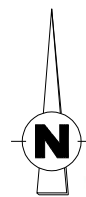

PROCES-VERBAL D'INDICATION DE L'IMPLANTATION

D'UNE NOUVELLE CONSTRUCTION

Référence permis d'urbanisme : PU64/2022

Je soussigné **DONY Michael**, **Géomètre-Expert**, légalement admis et assermenté en qualité de **Géomètre-Expert** Juré près le Tribunal de Première Instance séant à Dinant, inscrit au tableau des titulaires du Conseil Fédéral des Géomètres-Experts sous le numéro « **geo040447** », agissant pour compte de et faisant élection de domicile au siège de la S.P.R.L Bureau DONY établi à **5555 Bièvre, Rue de la Gare n° 63**, agissant en vertu de l'article D.IV.72 du CoDT.

Suite au permis d'urbanisme délivré par le Collège communal à la **Société Maisons BAIJOT**, rue de Malvoisin n° **38** à **5575 Patignies**, pour la **construction d'une habitation**, j'atteste m'être rendu en date du **30/03/2023** à **Finnevaux rue du Village** sur la parcelle cadastrée ou l'ayant été **Commune de Houyet 4^{ème} division Section C n° 46C (lot 3)**, en vue de procéder à l'indication de l'implantation de la nouvelle construction dont les travaux sont autorisés sur base des **plans et permis d'urbanisme**.

Attendu que:

- Les limites du terrain étaient matérialisées ;
Bornes et le plan de division dressé par le géomètre soussigné en date du 14 mars 2023
- Un point de repère de nivellement a été établis ;
Clou 500 = 283.93 - Niveau rez 0.00 = 284.10 (voir plan architecte)
- Deux points de repères fixes en bordure de terrain ont été placés ;
Clous 500 et 501..
- L'indication sur place de l'implantation a pu être réalisée.

Décide que l'implantation ainsi matérialisée **est conforme** au permis d'urbanisme.

Est joint à ce procès-verbal, le plan de mesurage du levé des chaises et repères dressé par mes soins.

Signature pour accord de ce document :

Maitre de l'ouvrage :

Architecte :


Entrepreneur :

Rapport établi à **Bièvre**, le **30 mars 2023**.


Michael DONY
Géomètre-Expert

Dossier Maisons BAIJOT : 5040403


Dossier n°	91047-0004
Date :	30/03/2023
Echelle :	1/250
Dressé par :	MDO
Fichier :	91047-0004-implantation3.DWG

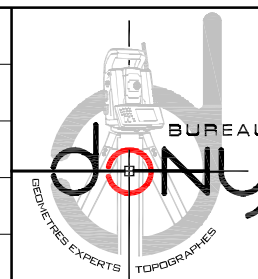

SRL BUREAU DONY
Bureau de Géomètres - Experts & Topographes

Rue de la Gare, 63 - 5555 BIEVRE (Belgique)
Téléphone : 061/51.11.43 - Télécopieur : 061/50.20.43
Courriel : michael@bureau-dony.net - www.bureau-dony.net

Plan d'implantation

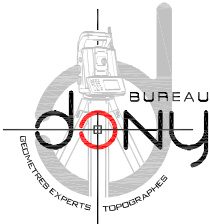

54K2

Rue du Village
(Chemin n° 4)

Niveau repère sur clou : 283.93

500
clou
283.93
BN.51
CH

LI.21

LI.20

LI.-1

LI.-2

LI.-287</