

Commune de: **MARCHE-EN-FAMENNE**Province de: **LUXEMBOURG**

Objet du dossier:

Construction de deux logements

Situation du bien:

Rue du Vicinal

6900-Marloie

Cadastre: Marche-en-Famenne Div 7/section D/N 102a5

Maître de l'ouvrage:

Delm immo srl

Rue de Serinchamps, 17

5377_Hogne

info@delm-immo.be

0477/095.921


Architecte:

L'ARCHIBENISTERIE srl

Rue de humain, n°24
6900 Aye

Email : clementbrilot@gmail.com

GSM: 0471/531283

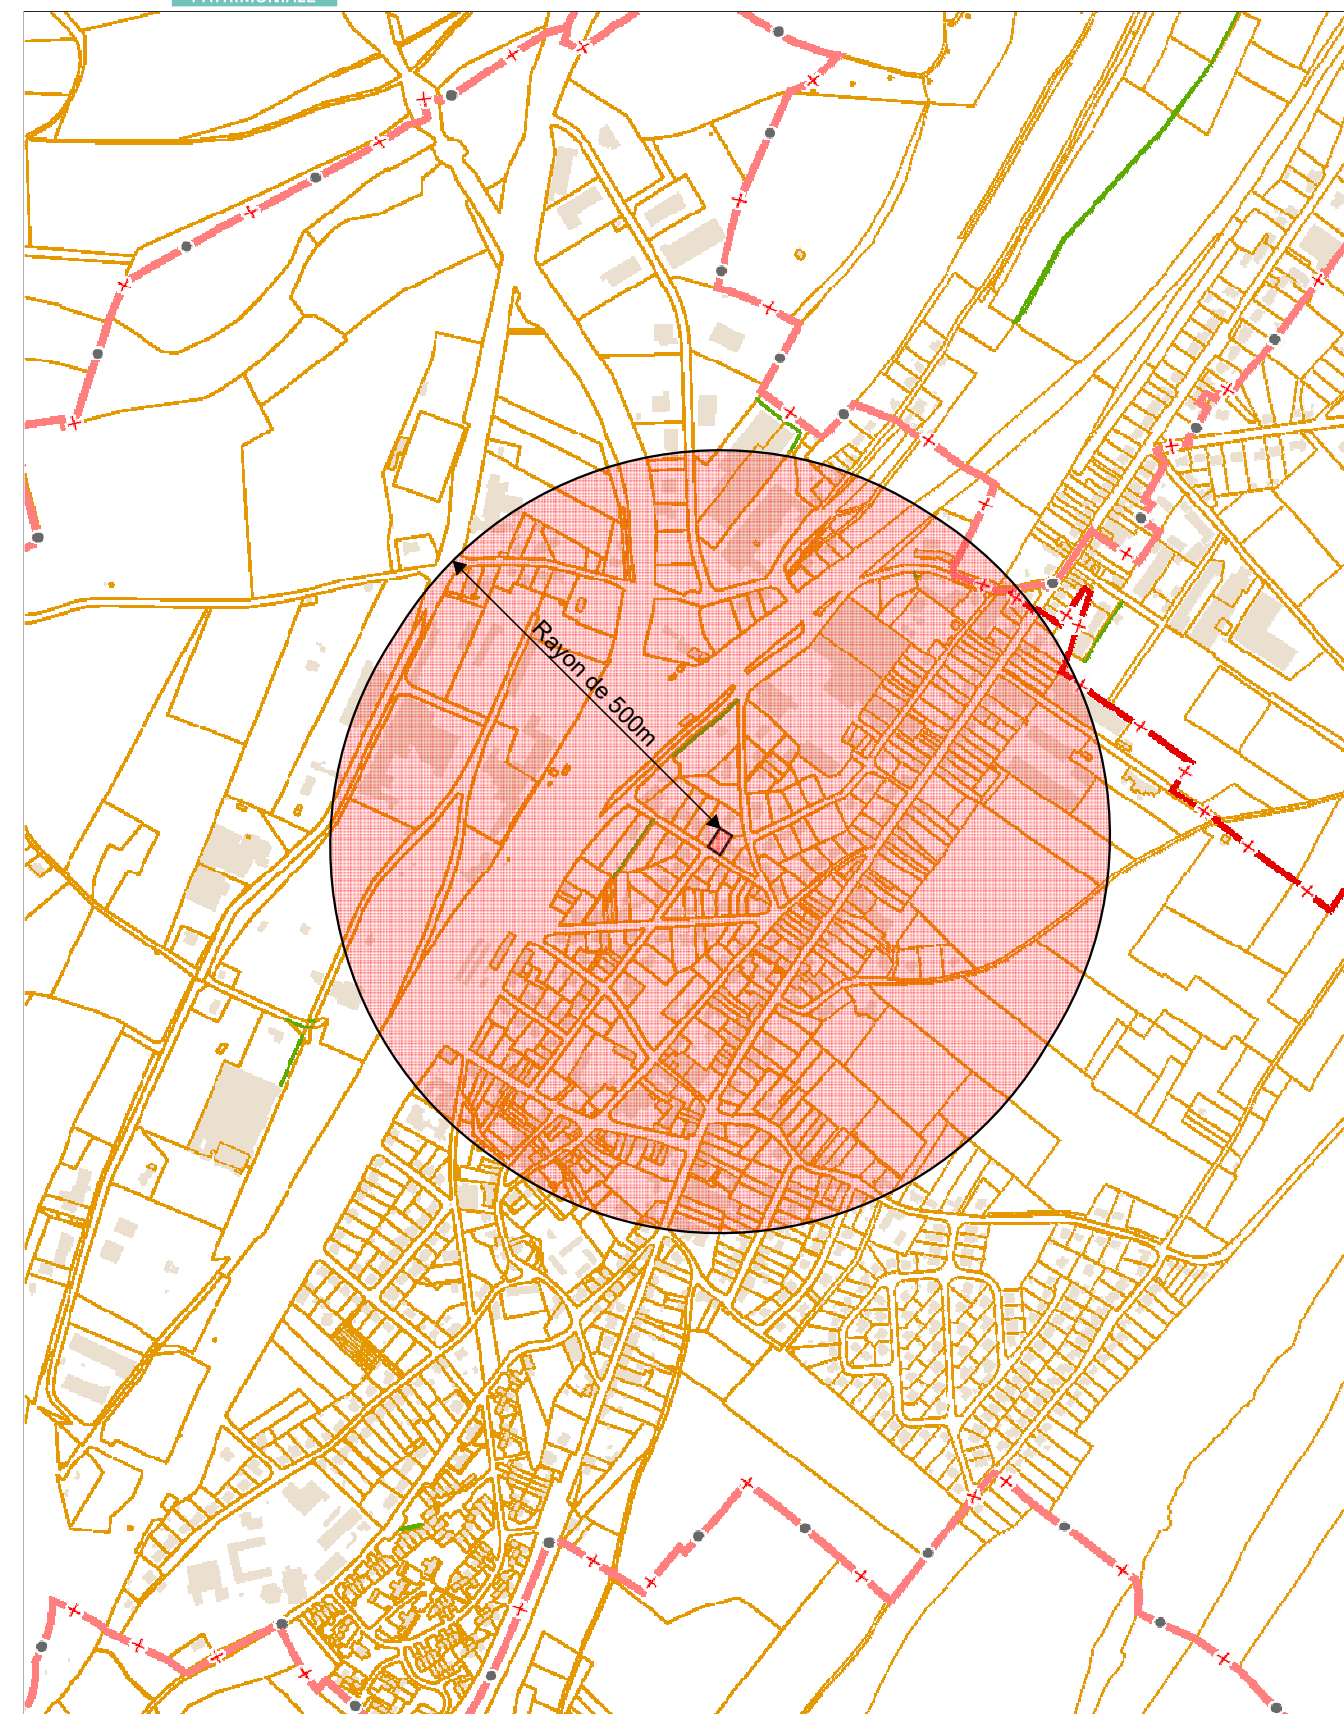
Service Public
Fédéral
FINANCESDOCUMENTATION
PATRIMONIALE**Extrait du plan parcellaire cadastral**Centré sur :
MARCHE-EN-FAMENNE 7 DIV/WAHA/Situation la plus récente
Fait le 14/03/2022
Échelle : 1 : 10000



Extrait du plan parcellaire cadastral

Centré sur :
MARCHE-EN-FAMENNE 7 DIV/WAHA/

Situation la plus récente
Fait le 14/03/2022
Échelle : 1 : 1000

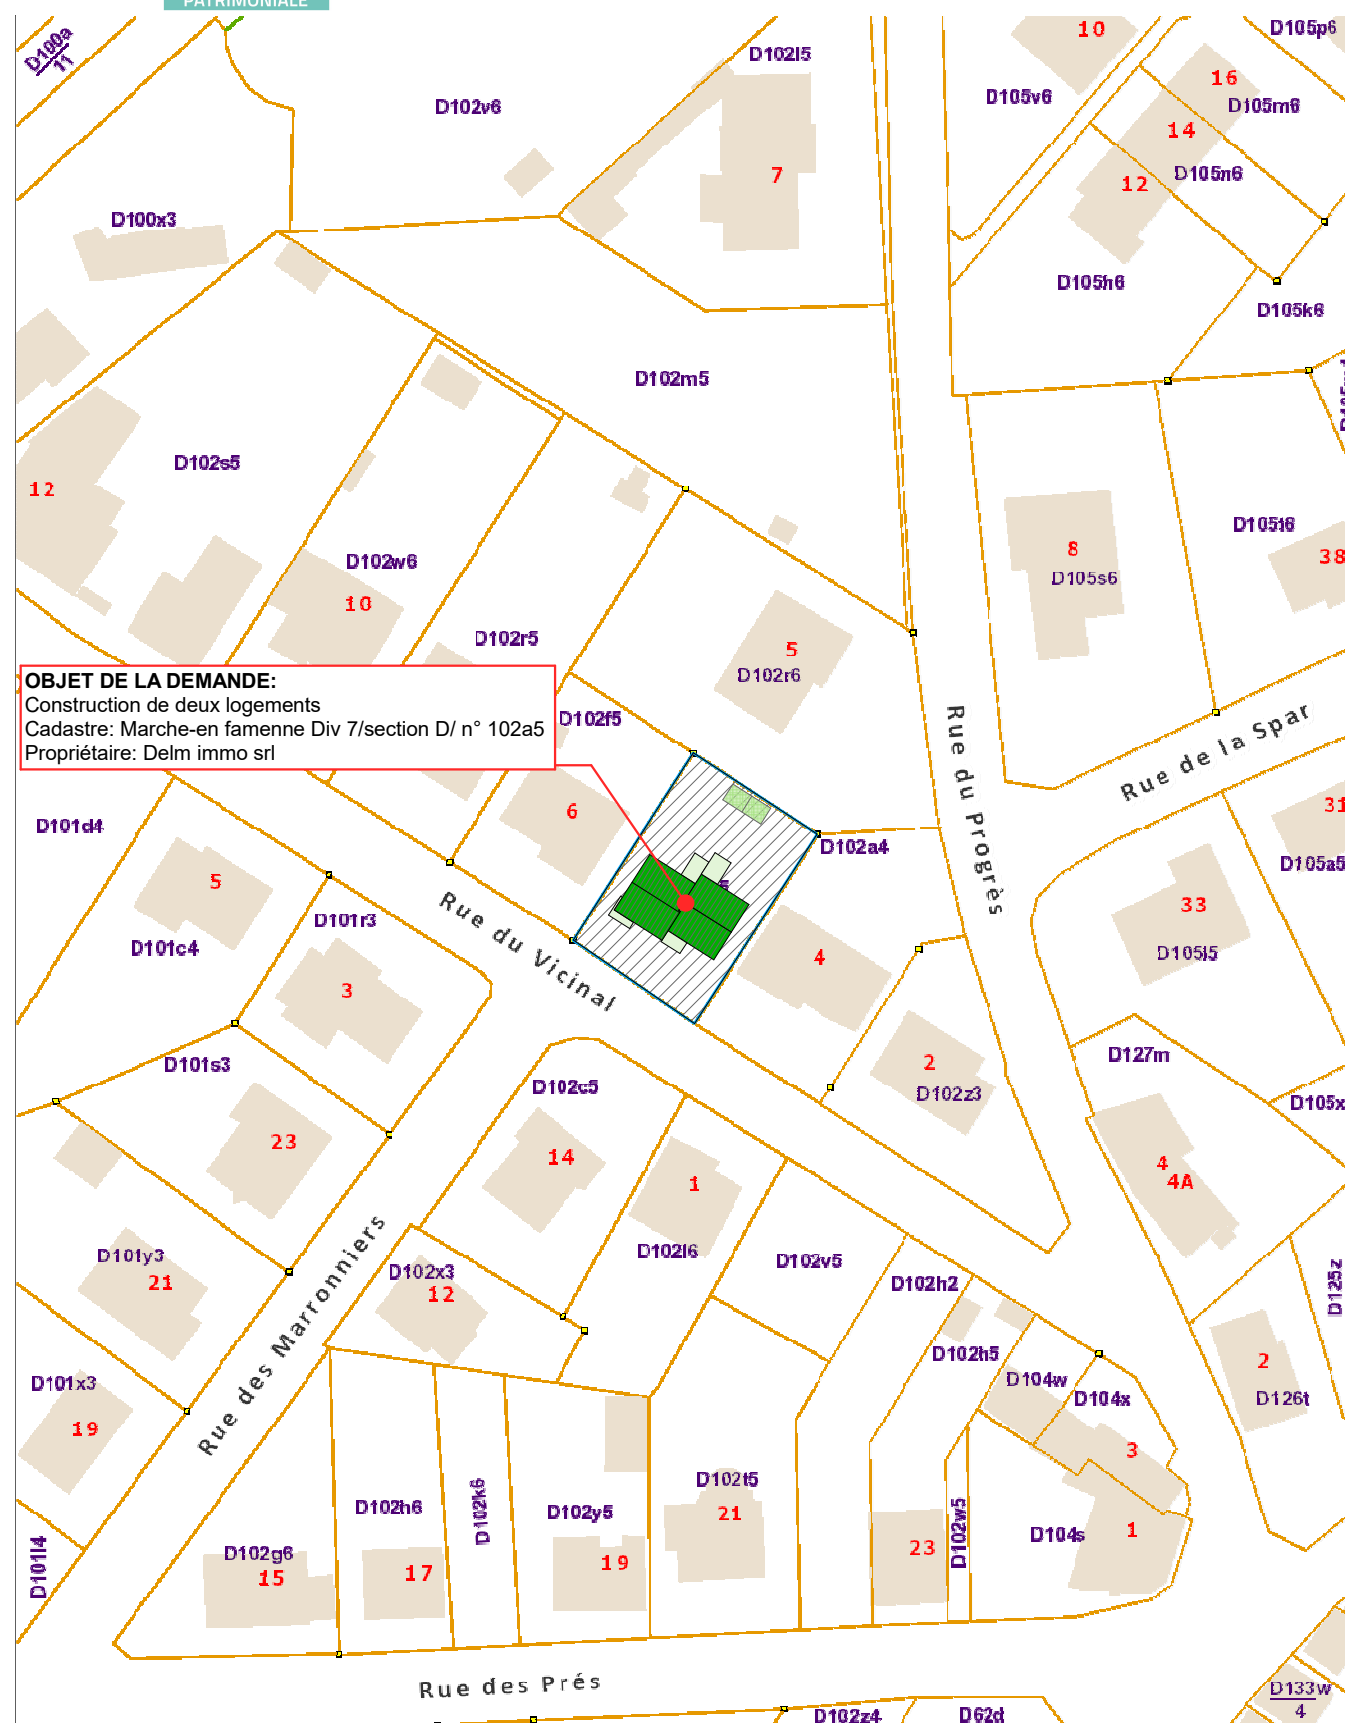

OBJET DE LA DEMANDE:
Construction de deux logements
Cadastré: Marche-en famenne Div 7/section D/ n° 102a5
Propriétaire: Delm immo srl

L'AGDP est l'auteur du plan parcellaire cadastral et le producteur de la base de données de laquelle les données sont reprises et jouit de la propriété intellectuelle comme repris dans la loi sur les droits d'auteurs et les droits des bases de données. Depuis le 01/01/2018 les bâtiments du plan parcellaire cadastral seront repris progressivement et remplacés par un set de données (= Bpn_ReBu autrement dit Bâtiment Régionaux) géré par les régions. L'AGDP ne sera dès lors plus responsable pour la représentation des bâtiments sur le plan parcellaire cadastral.



OBJET DE LA DEMANDE:
Construction de deux logements
Rez+1 étage mansardé.
Couverts par deux toitures à deux versants et
faîtages parallèles à la voirie.
+ 2 auvents d'entrée à toiture plate + 2 annexes
à toitures plates+ 2 abris de jardin à toiture
plate.

Nom du projet:

Construction de deux logements
Rue du Vicinal 6900-Marloie

Maître de l'ouvrage:

Delm immo srl

Etat du projet :


PU

Date d'édition:

16/05/22



L'ARCHIBENISTERIE srl
Rue de humain, n°24, 6900 Aye

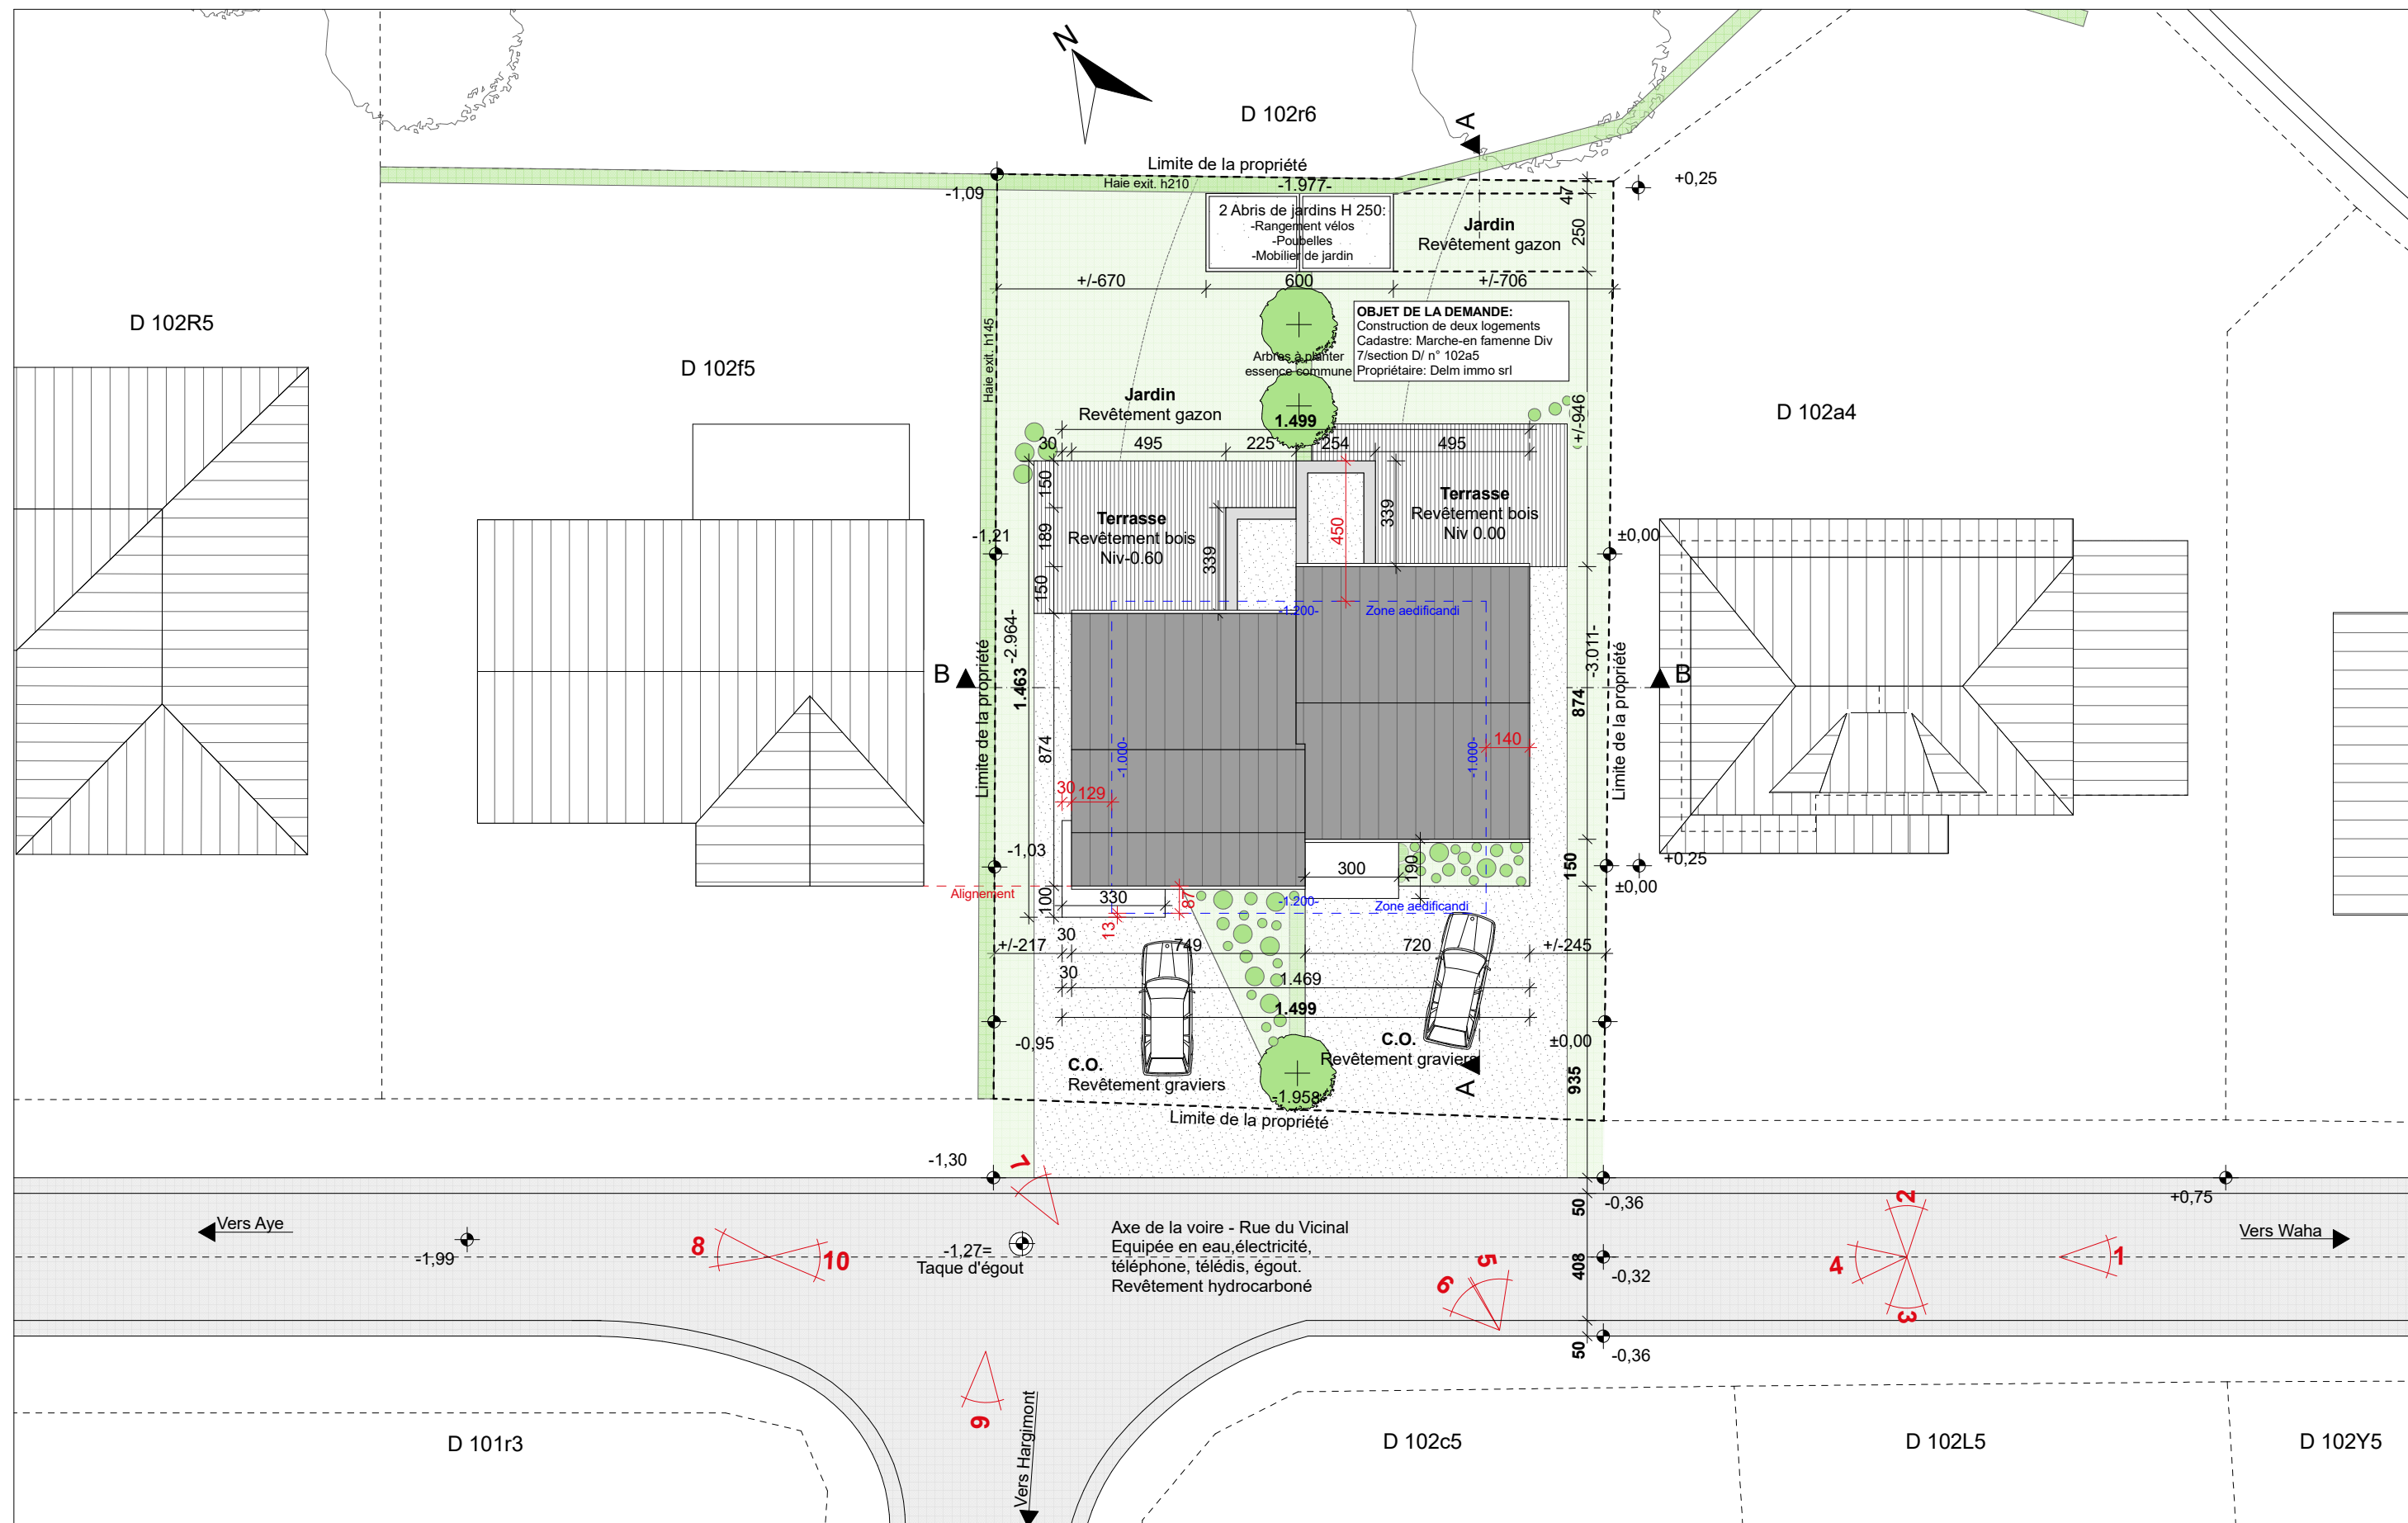

Implantation
1:200

Nom du projet:

Construction de deux logements
Rue du Vicinal 6900-Marloie

Maître de l'ouvrage:

Delm immo srl

Etat du projet :

PU


Date d'édition:

16/05/22



L'ARCHIBENISTERIE srl

Rue de humain, n°24, 6900 Aye

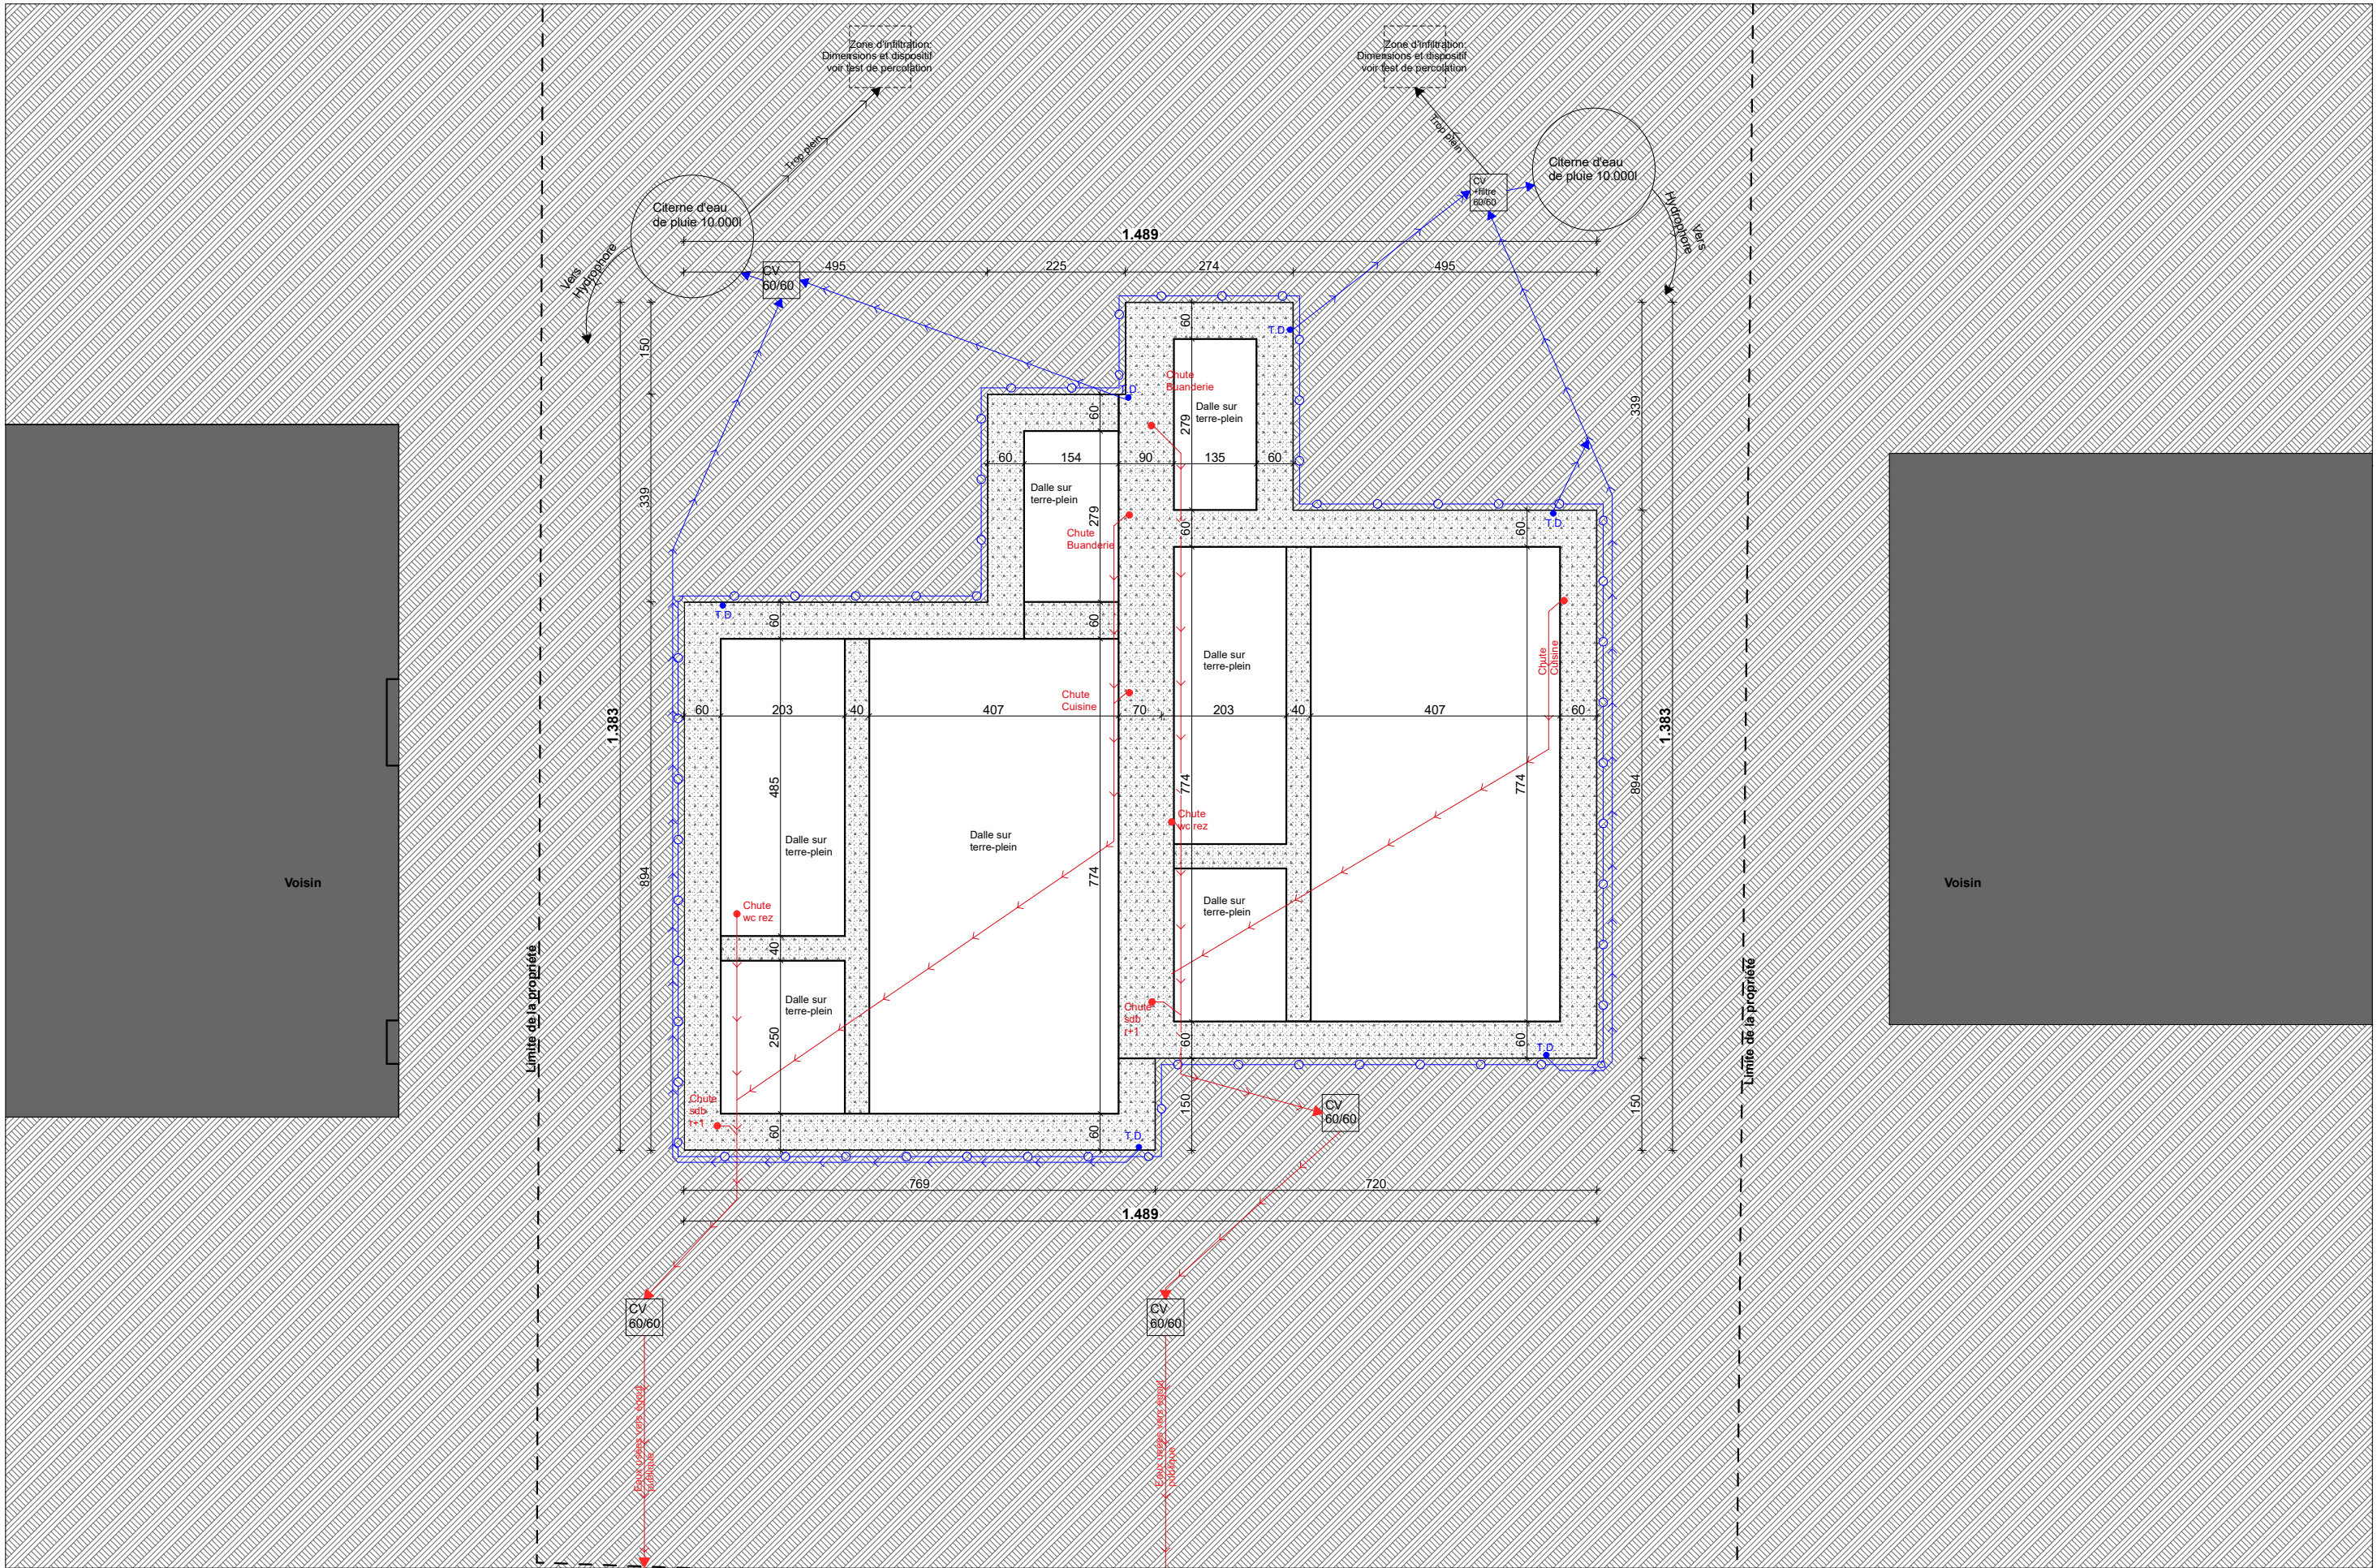

Fondations
1:100



Rez-de-chaussée
1:100



Etage 1er
1:100

Nom du projet:

Construction de deux logements
Rue du Vicinal 6900-Marloie

Maître de l'ouvrage:

Delm immo srl

Etat du projet :

PU


Date d'édition:

16/05/22




L'ARCHIBENISTERIE srl

Rue de humain, n°24, 6900 Aye

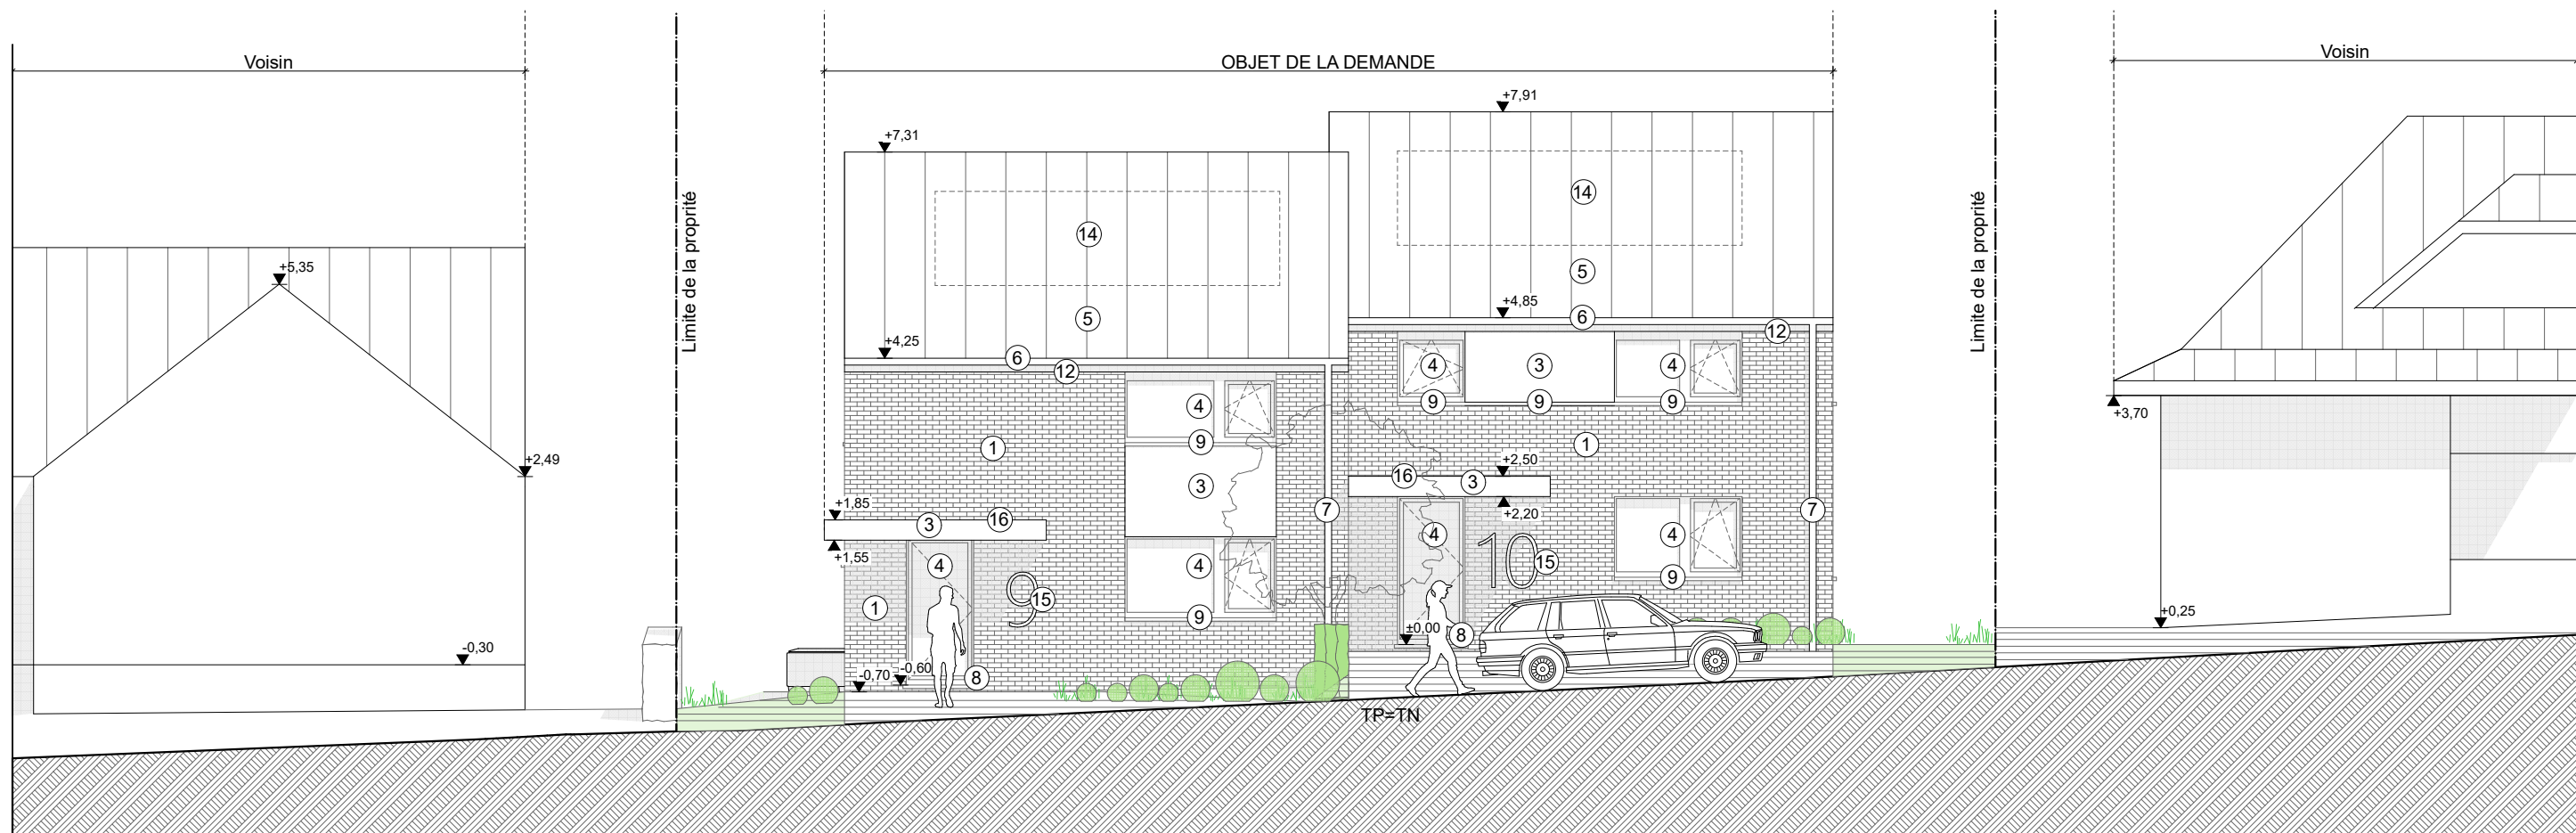

Façade avant
1:100

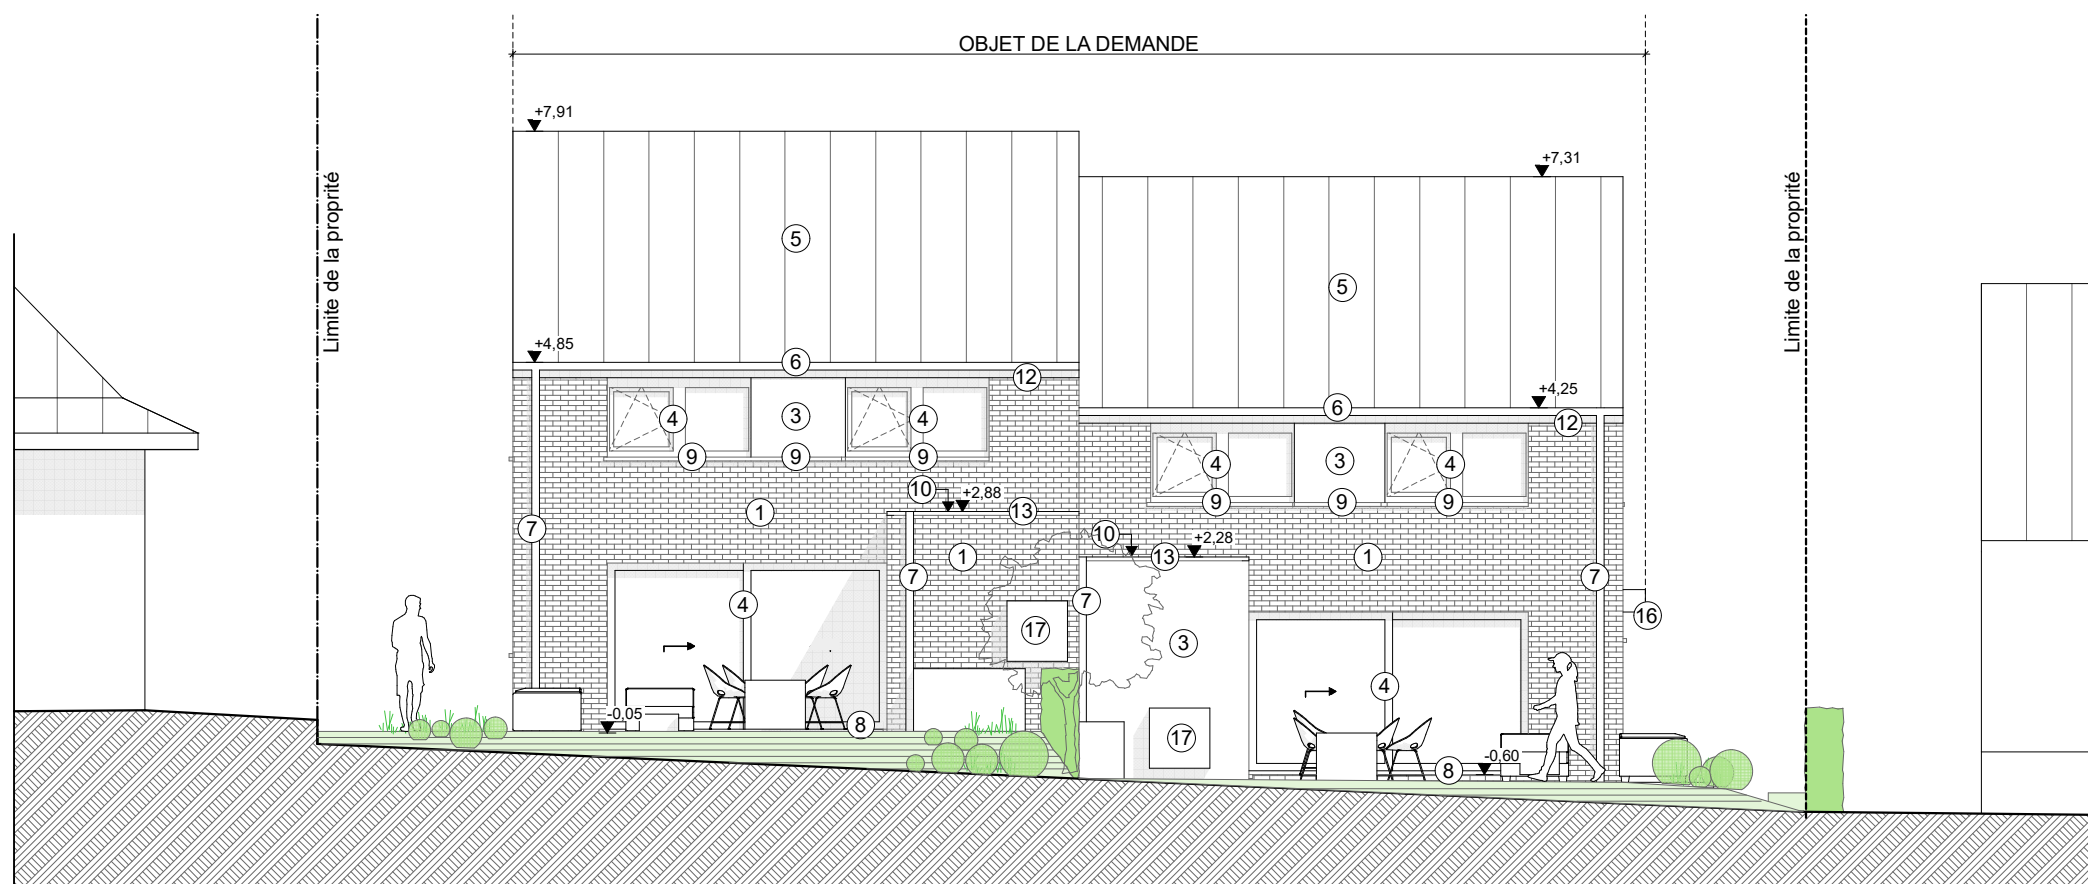

Façade arrière
1:100

Légende des matériaux

- 1) Briques de ton rouge.
- 2) Bardage en bois pré-grisé.
- 3) Bardage métallique ton gris foncé.
- 4) Menuiseries extérieures de ton gris foncé.
- 5) Couverture en ardoises naturelles ou artificielles.
- 6) Chenal en zinc ton gris foncé.
- 7) Tuyau de descente en zinc de ton gris foncé.
- 8) Seuil ou couvre-mur en P.G
- 9) Seuil en aluminium-ton gris idem châssis.
- 10) Toiture lestée-galets roulés.
- 12) Profils de rive et de face en zinc ton gris foncé.
- 13) Rive en aluminium ton gris foncé.
- 14) Panneaux photovoltaïques
- 15) Chiffre métallique de ton gris foncé
- 16) Bac métallique ton gris foncé.
- 17) Pompe à chaleur-unité extérieur

Nom du projet:

Construction de deux logements
Rue du Vicinal 6900-Marloie

Maître de l'ouvrage:

Delm immo srl

Etat du projet :

PU

Date d'édition:

16/05/22




L'ARCHIBENISTERIE srl

Rue de humain, n°24, 6900 Aye


Légende des matériaux

- 1) Briques de ton rouge.
- 2) Bardage en bois pré-grisé.
- 3) Bardage métallique ton gris foncé.
- 4) Menuiseries extérieures de ton gris foncé.
- 5) Couverture en ardoises naturelles ou artificielles.
- 6) Chenal en zinc ton gris foncé.
- 7) Tuyau de descente en zinc de ton gris foncé.
- 8) Seuil ou couvre-mur en P.G
- 9) Seuil en aluminium-ton gris idem châssis.
- 10) Toiture lestée-galets roulés.
- 12) Profils de rive et de face en zinc ton gris foncé.
- 13) Rive en aluminium ton gris foncé.
- 14) Panneaux photovoltaïques
- 15) Chiffre métallique de ton gris foncé
- 16) Bac métallique ton gris foncé.
- 17) Pompe à chaleur-unité extérieur

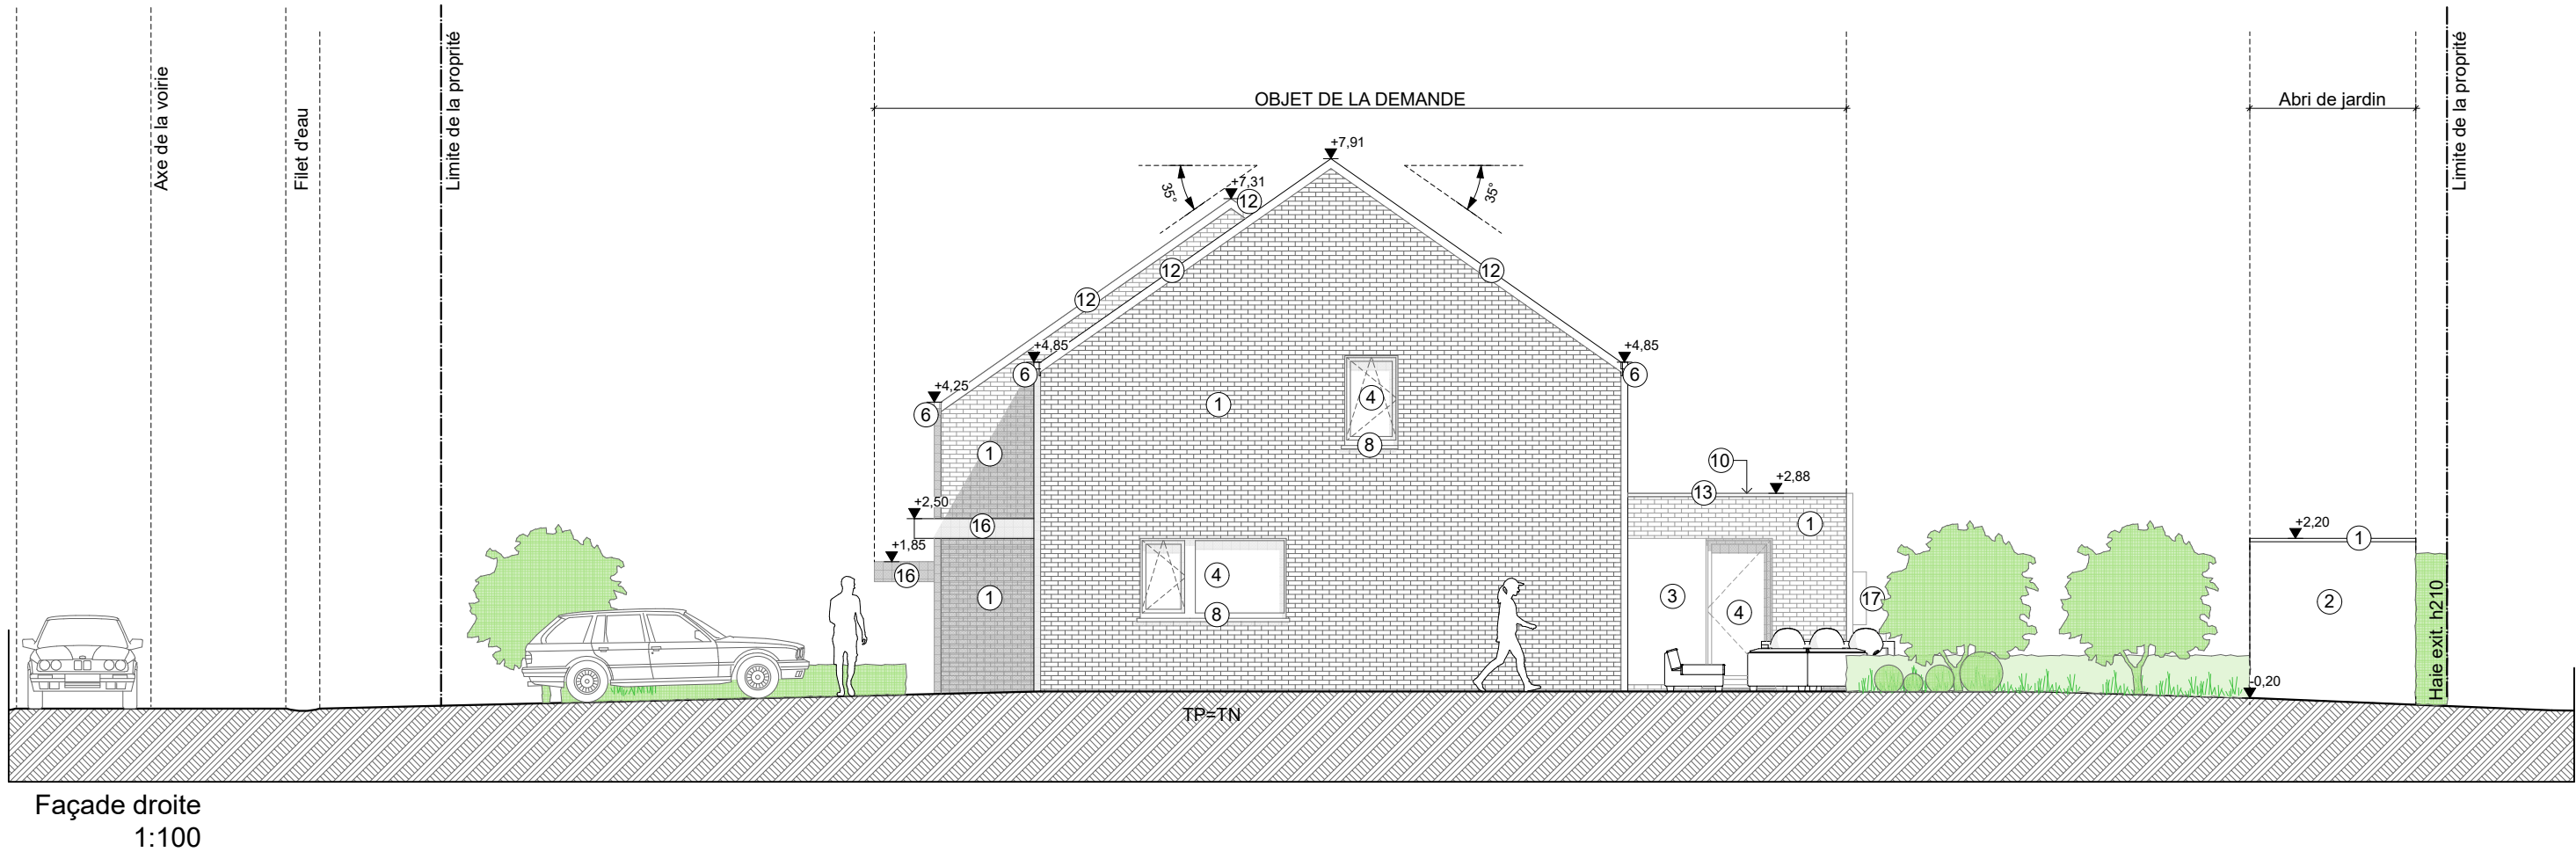


Légende des matériaux

- 1) Briques de ton rouge.
- 2) Bardage en bois pré-grisé.
- 3) Bardage métallique ton gris foncé.
- 4) Menuiseries extérieures de ton gris foncé.
- 5) Couverture en ardoises naturelles ou artificielles.
- 6) Chenal en zinc ton gris foncé.
- 7) Tuyau de descente en zinc de ton gris foncé.
- 8) Seuil ou couvre-mur en P.G
- 9) Seuil en aluminium-ton gris idem châssis.
- 10) Toiture lestée-galets roulés.
- 12) Profils de rive et de face en zinc ton gris foncé.
- 13) Rive en aluminium ton gris foncé.
- 14) Panneaux photovoltaïques
- 15) Chiffre métallique de ton gris foncé
- 16) Bac métallique ton gris foncé.
- 17) Pompe à chaleur-unité extérieur

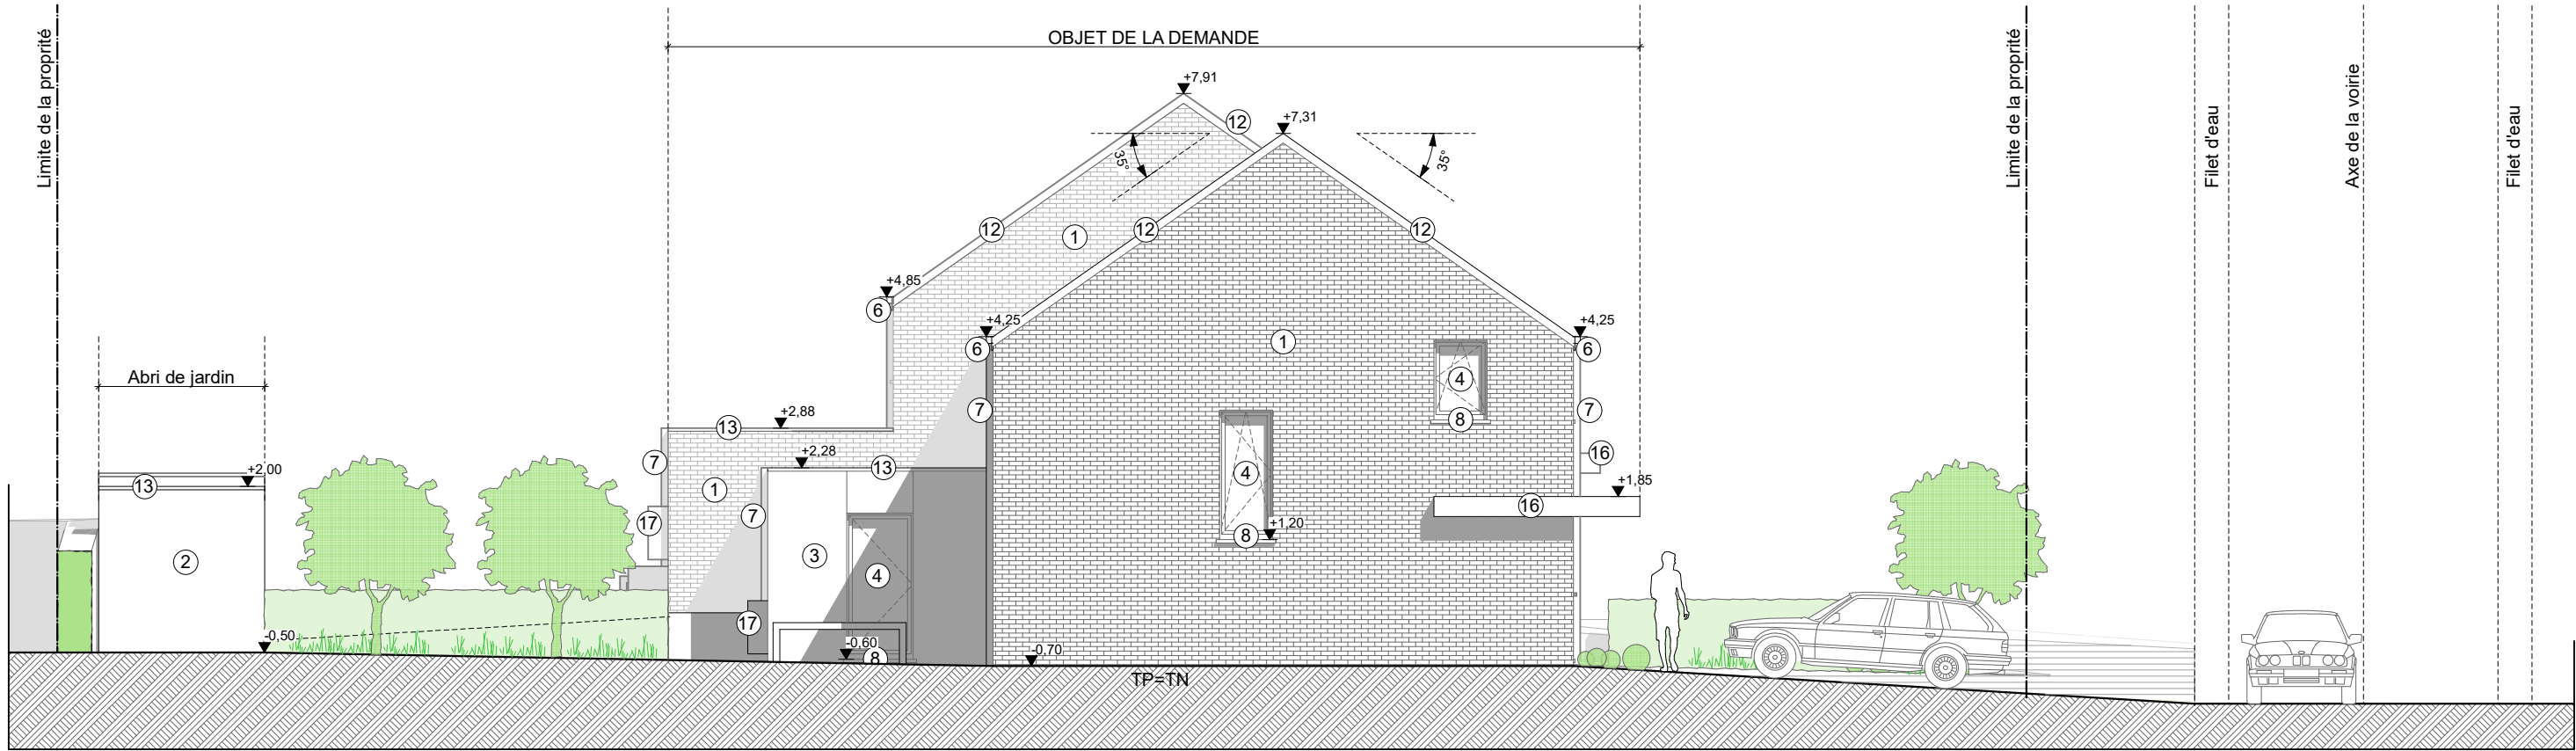



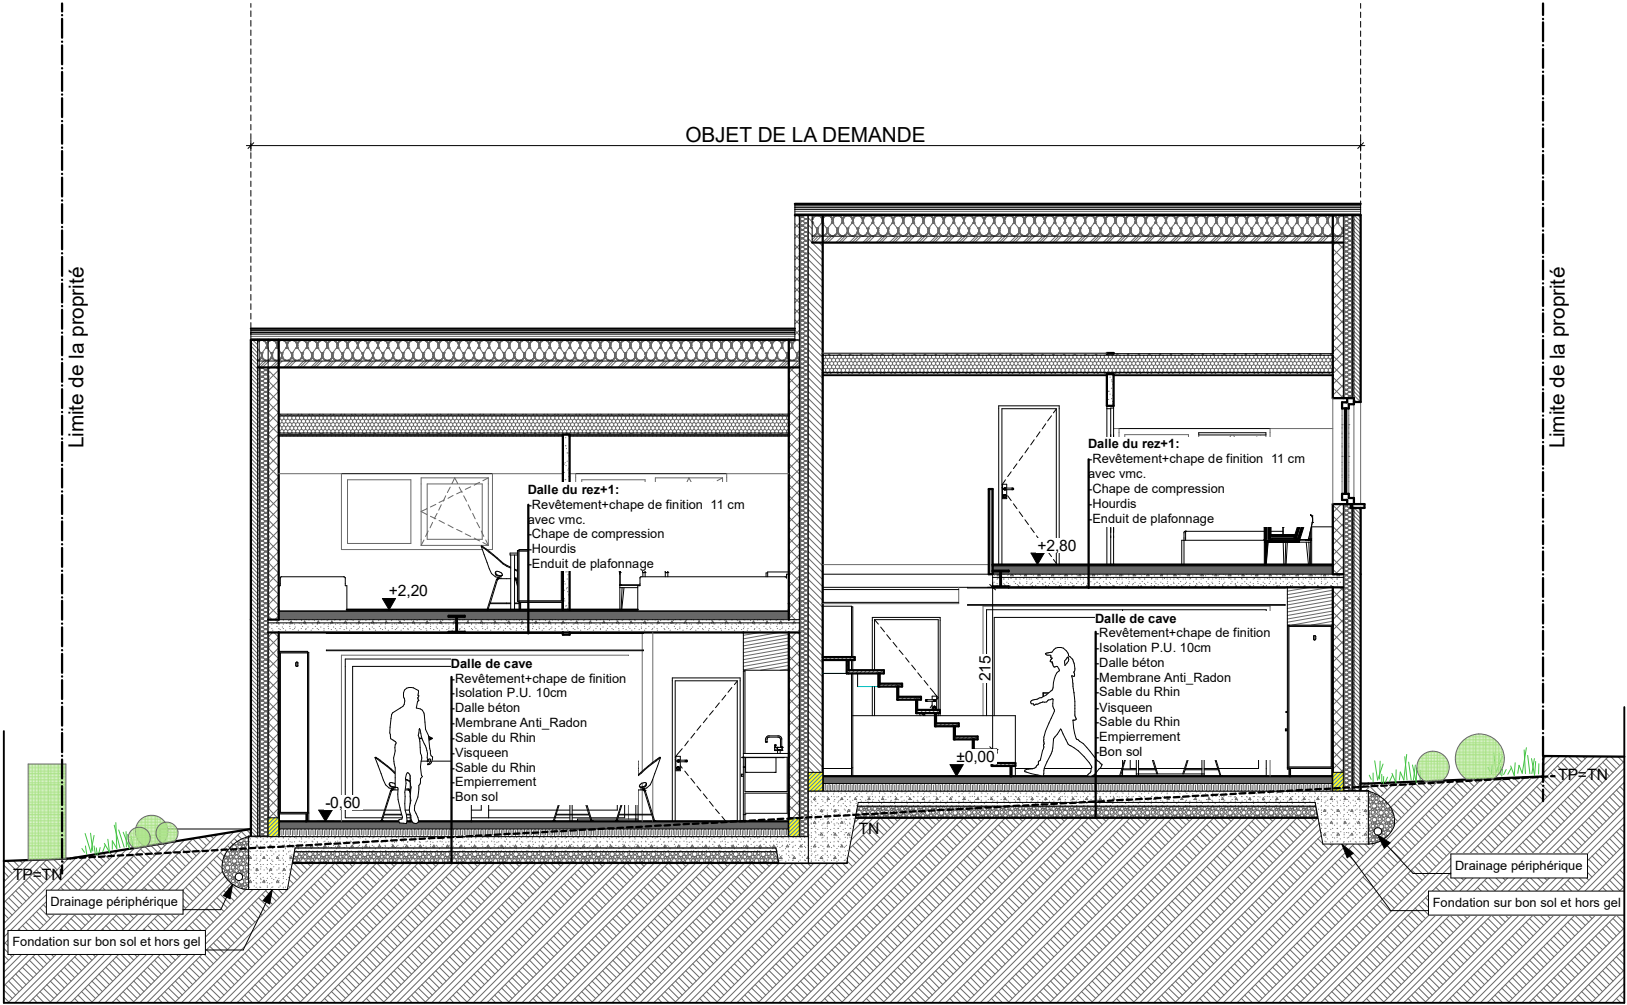

Coupe BB
1:100







Nom du projet:

Construction de deux logements
Rue du Vicinal 6900-Marloie

Maître de l'ouvrage:

Delm immo srl

Etat du projet :

PU

Date d'édition:

16/05/22



L'ARCHIBENISTERIE srl
Rue de humain, n°24, 6900 Aye







Nom du projet:

Construction de deux logements
Rue du Vicinal 6900-Marloie

Maître de l'ouvrage:

Delm immo srl

Etat du projet :

PU

Date d'édition:

16/05/22



L'ARCHIBENISTERIE srl
Rue de humain, n°24, 6900 Aye

