

29

PU

Date d'édition : 16/05/22

Commune de: MARCHE-EN-FAMENNE

Province de: LUXEMBOURG

Objet du dossier:

Construction de deux logements

ANNEXE A LA DECISION D'OCTROI - ~~DE REPOS~~ - DU PERMIS D'URBANISME N° PU/2022/071
31 OCT. 2022
délivré par le Collège communal en date du

Situation du bien:

Rue du Vicinal
6900-Marloie
Cadastre: Marche-en-Famenne Div 7/section D/N 102a5

Pour le Collège communal:

La Directrice générale,
Claude MERKER
Par délégation,
Art. 1132-5 CDLD
Mme Anne-Sylvie COLLARD
CHEF DE BUREAU ADM. CENTRALE f.f.

Le Bourgmestre,
André BOUCHAT



Maître de l'ouvrage:

Delm immo srl
Rue de Serinchamps, 17
5377_Hogne

info@delm-immo.be
0477/095.921

Architecte:

L'ARCHIBENISTERIE srl

Rue de humain, n°24
6900 Aye

Email : clementbrilot@gmail.com
GSM: 0471/531283




Service Public
Fédéral
FINANCES

DOCUMENTATION
PATRIMONIALE

Extrait du plan parcellaire cadastral

Centré sur :
MARCHE-EN-FAMENNE 7 DIV/WAHA/

Situation la plus récente
Fait le 14/03/2022
Échelle : 1 : 10000

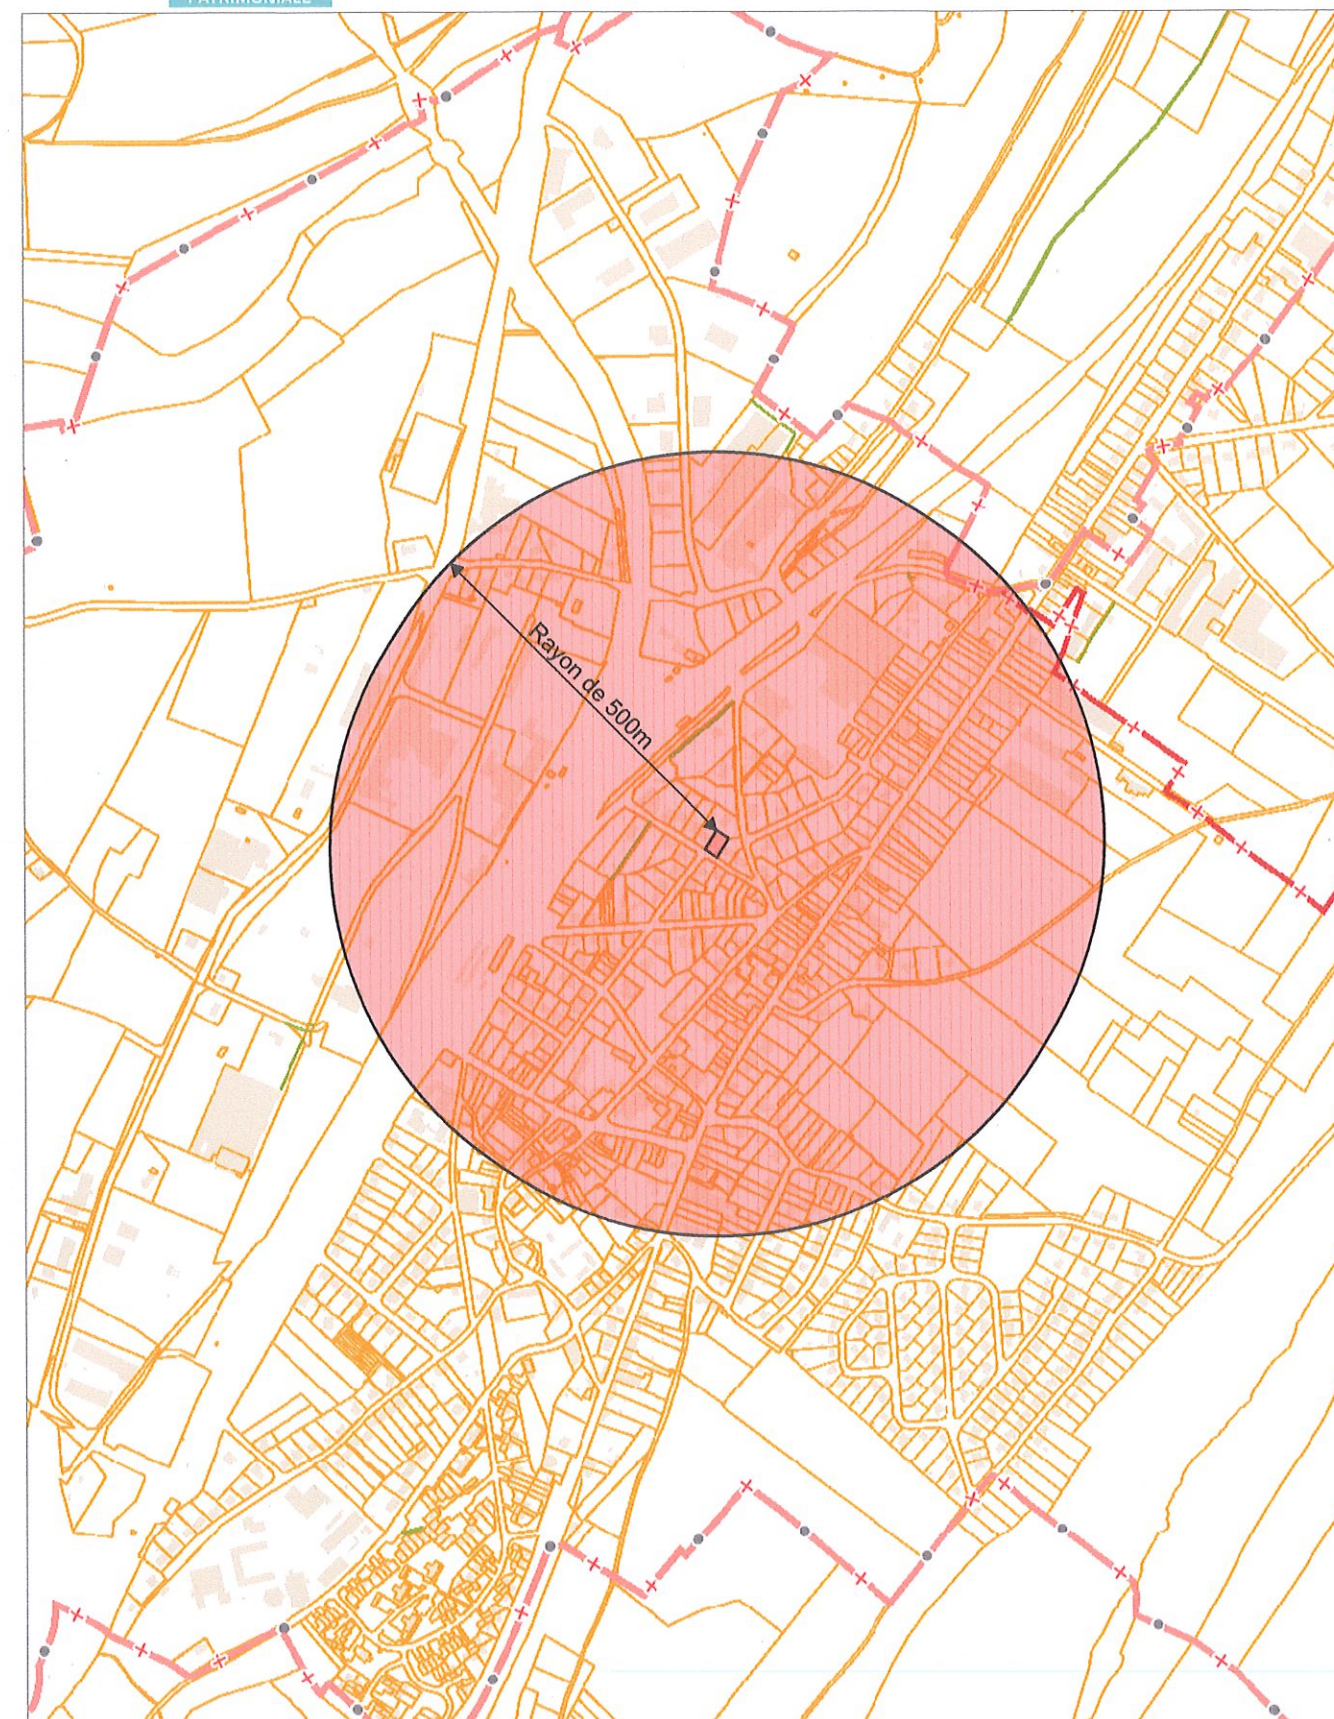

L'AGDP est l'auteur du plan parcellaire cadastral et le producteur de la base de données de laquelle les données sont reprises et jouit de la propriété intellectuelle comme repris dans la loi sur les droits d'auteurs et les droits des bases de données. Depuis le 01/01/2018 les bâtiments du plan parcellaire cadastral seront repris progressivement et remplacés par un set de données (= Bpn_ReBu autrement dit Bâtiment Régionaux) géré par les régions. L'AGDP ne sera dès lors plus responsable pour la représentation des bâtiments sur le plan parcellaire cadastral.






Service Public
Fédéral
FINANCES

DOCUMENTATION
PATRIMONIALE

Extrait du plan parcellaire cadastral

Centré sur :
MARCHE-EN-FAMENNE 7 DIV/WAHA/

Situation la plus récente
Fait le 14/03/2022
Échelle: 1 : 1000

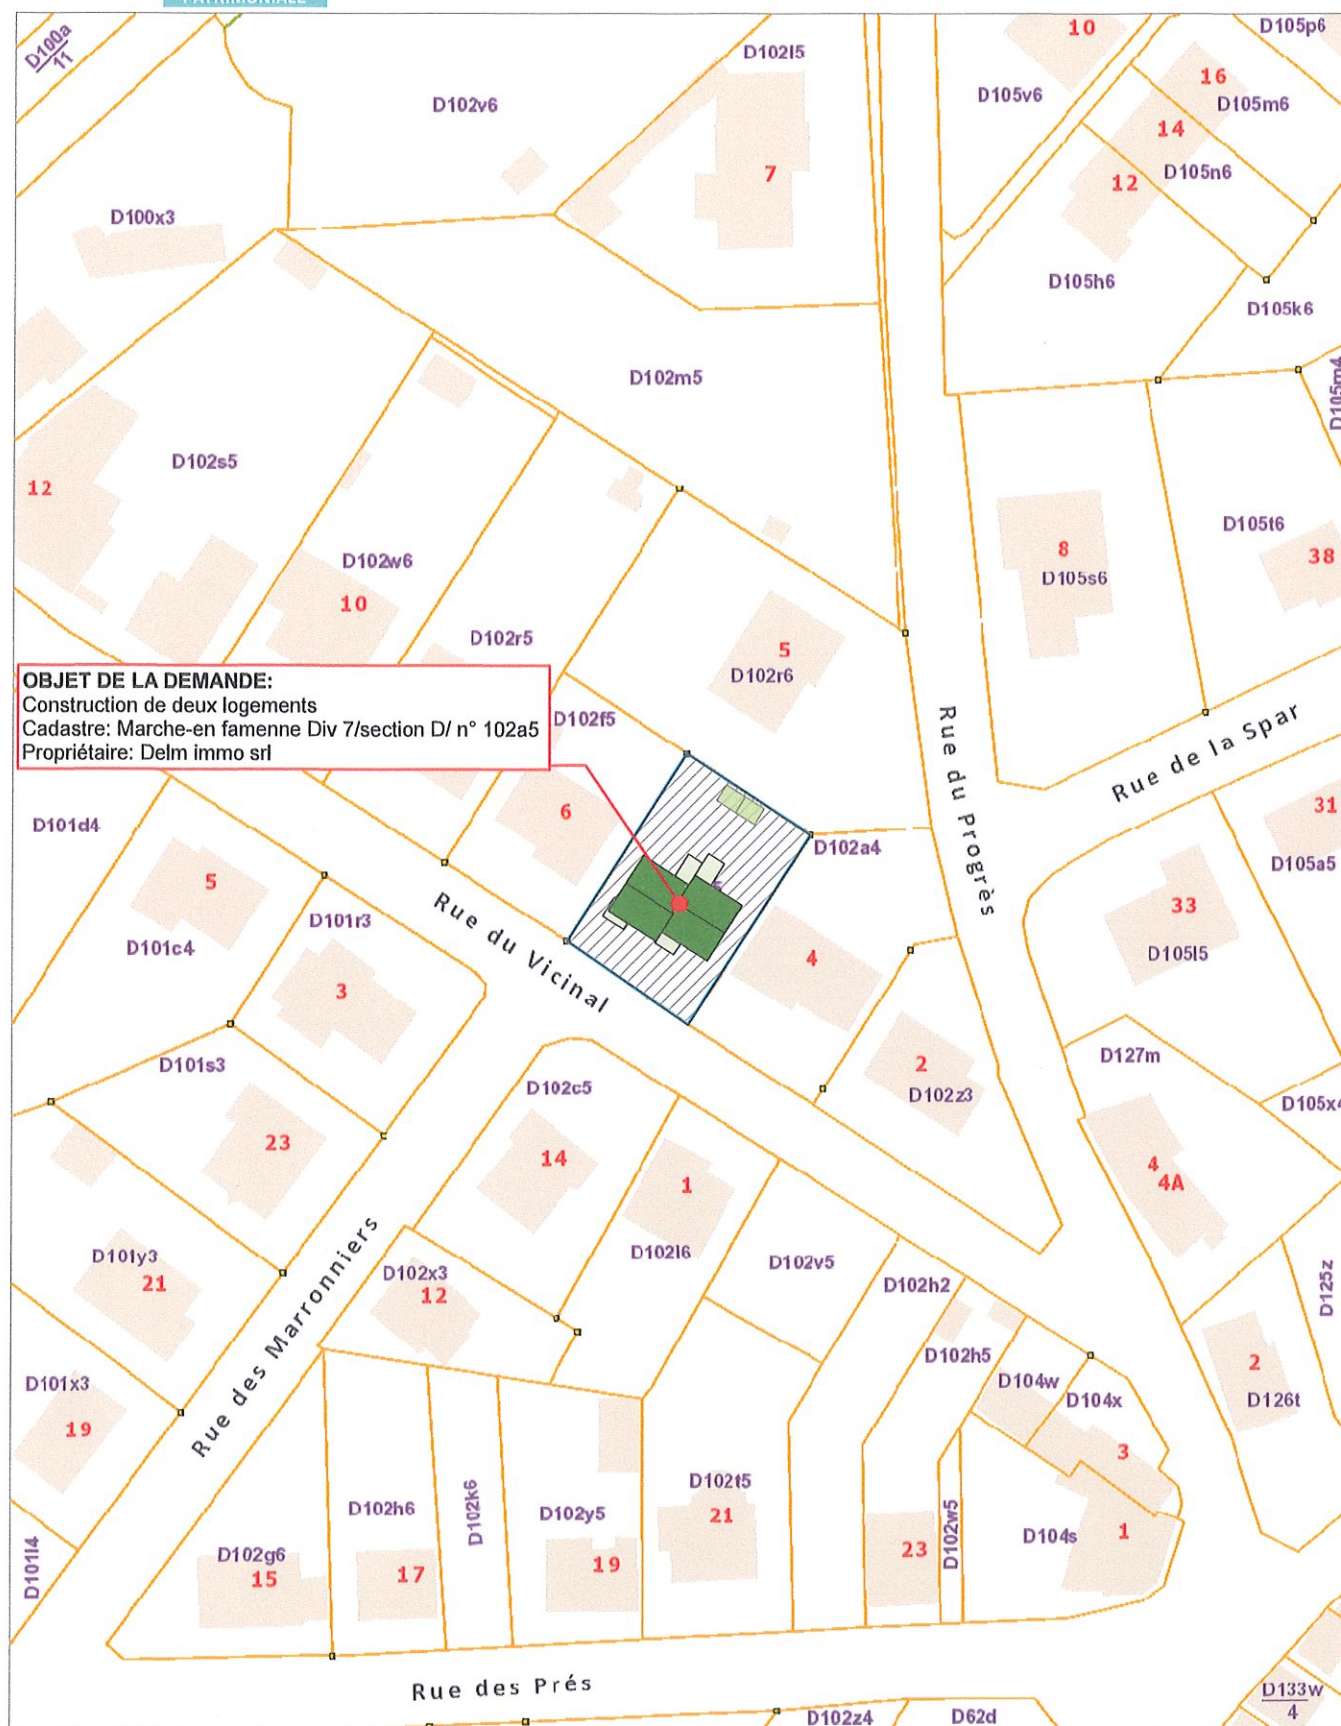

L'AGDP est l'auteur du plan parcellaire cadastral et le producteur de la base de données de laquelle les données sont reprises et jouit de la propriété intellectuelle comme repris dans la loi sur les droits d'auteurs et les droits des bases de données. Depuis le 01/01/2018 les bâtiments du plan parcellaire cadastral seront repris progressivement et remplacés par un set de données (= Bpn_ReBu autrement dit Bâtiment Régionaux) géré par les régions. L'AGDP ne sera dès lors plus responsable pour la représentation des bâtiments sur le plan parcellaire cadastral.



Géoportail de la Wallonie



Nom du projet:

Construction de deux logements
Rue du Vicinal 6900-Marloie

Maître de l'ouvrage:

Delm immo srl

Etat du projet :

PU


Date d'édition:

16/05/22



L'ARCHIBENISTERIE srl
Rue de humain, n°24, 6900 Aye

29

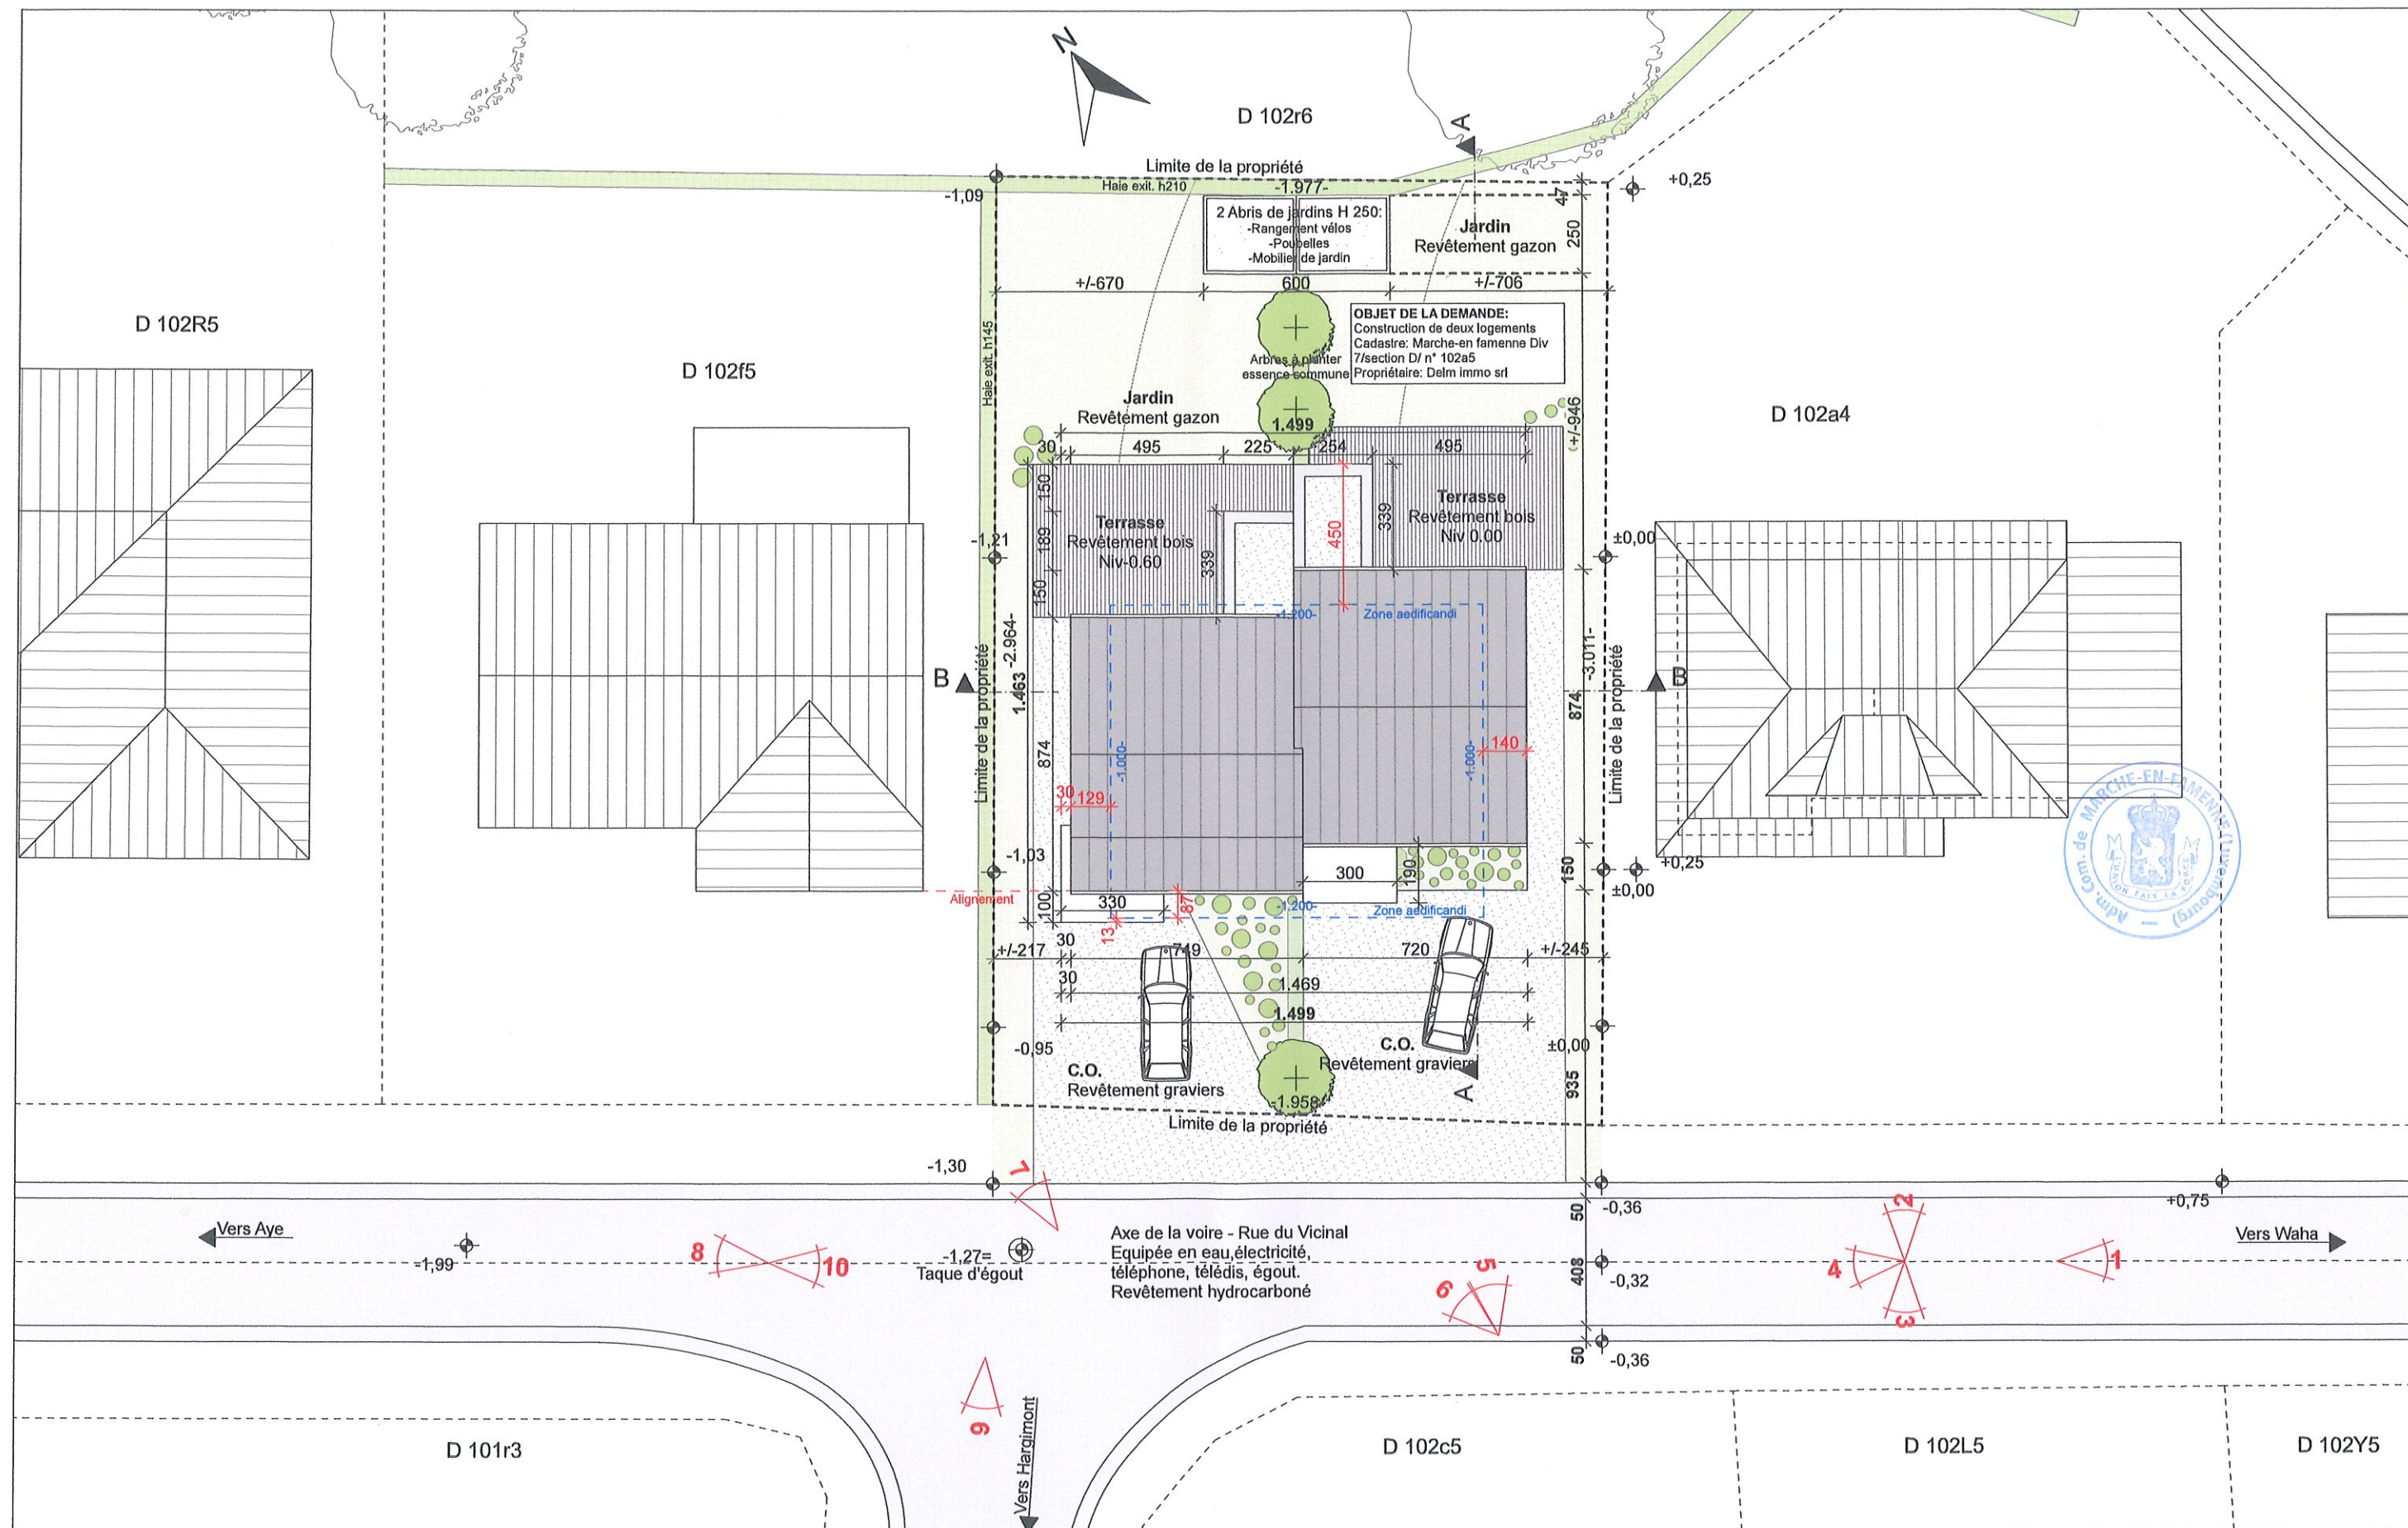

Implantation
1:200

Nom du projet:

Construction de deux logements
Rue du Vicinal 6900-Marloie

Maitre de l'ouvrage:

Delm immo srl

Etat du projet:

PU

Date d'édition:


16/05/22



L'ARCHIBENISTERIE srl

Rue de humain, n°24, 6900 Aye

29

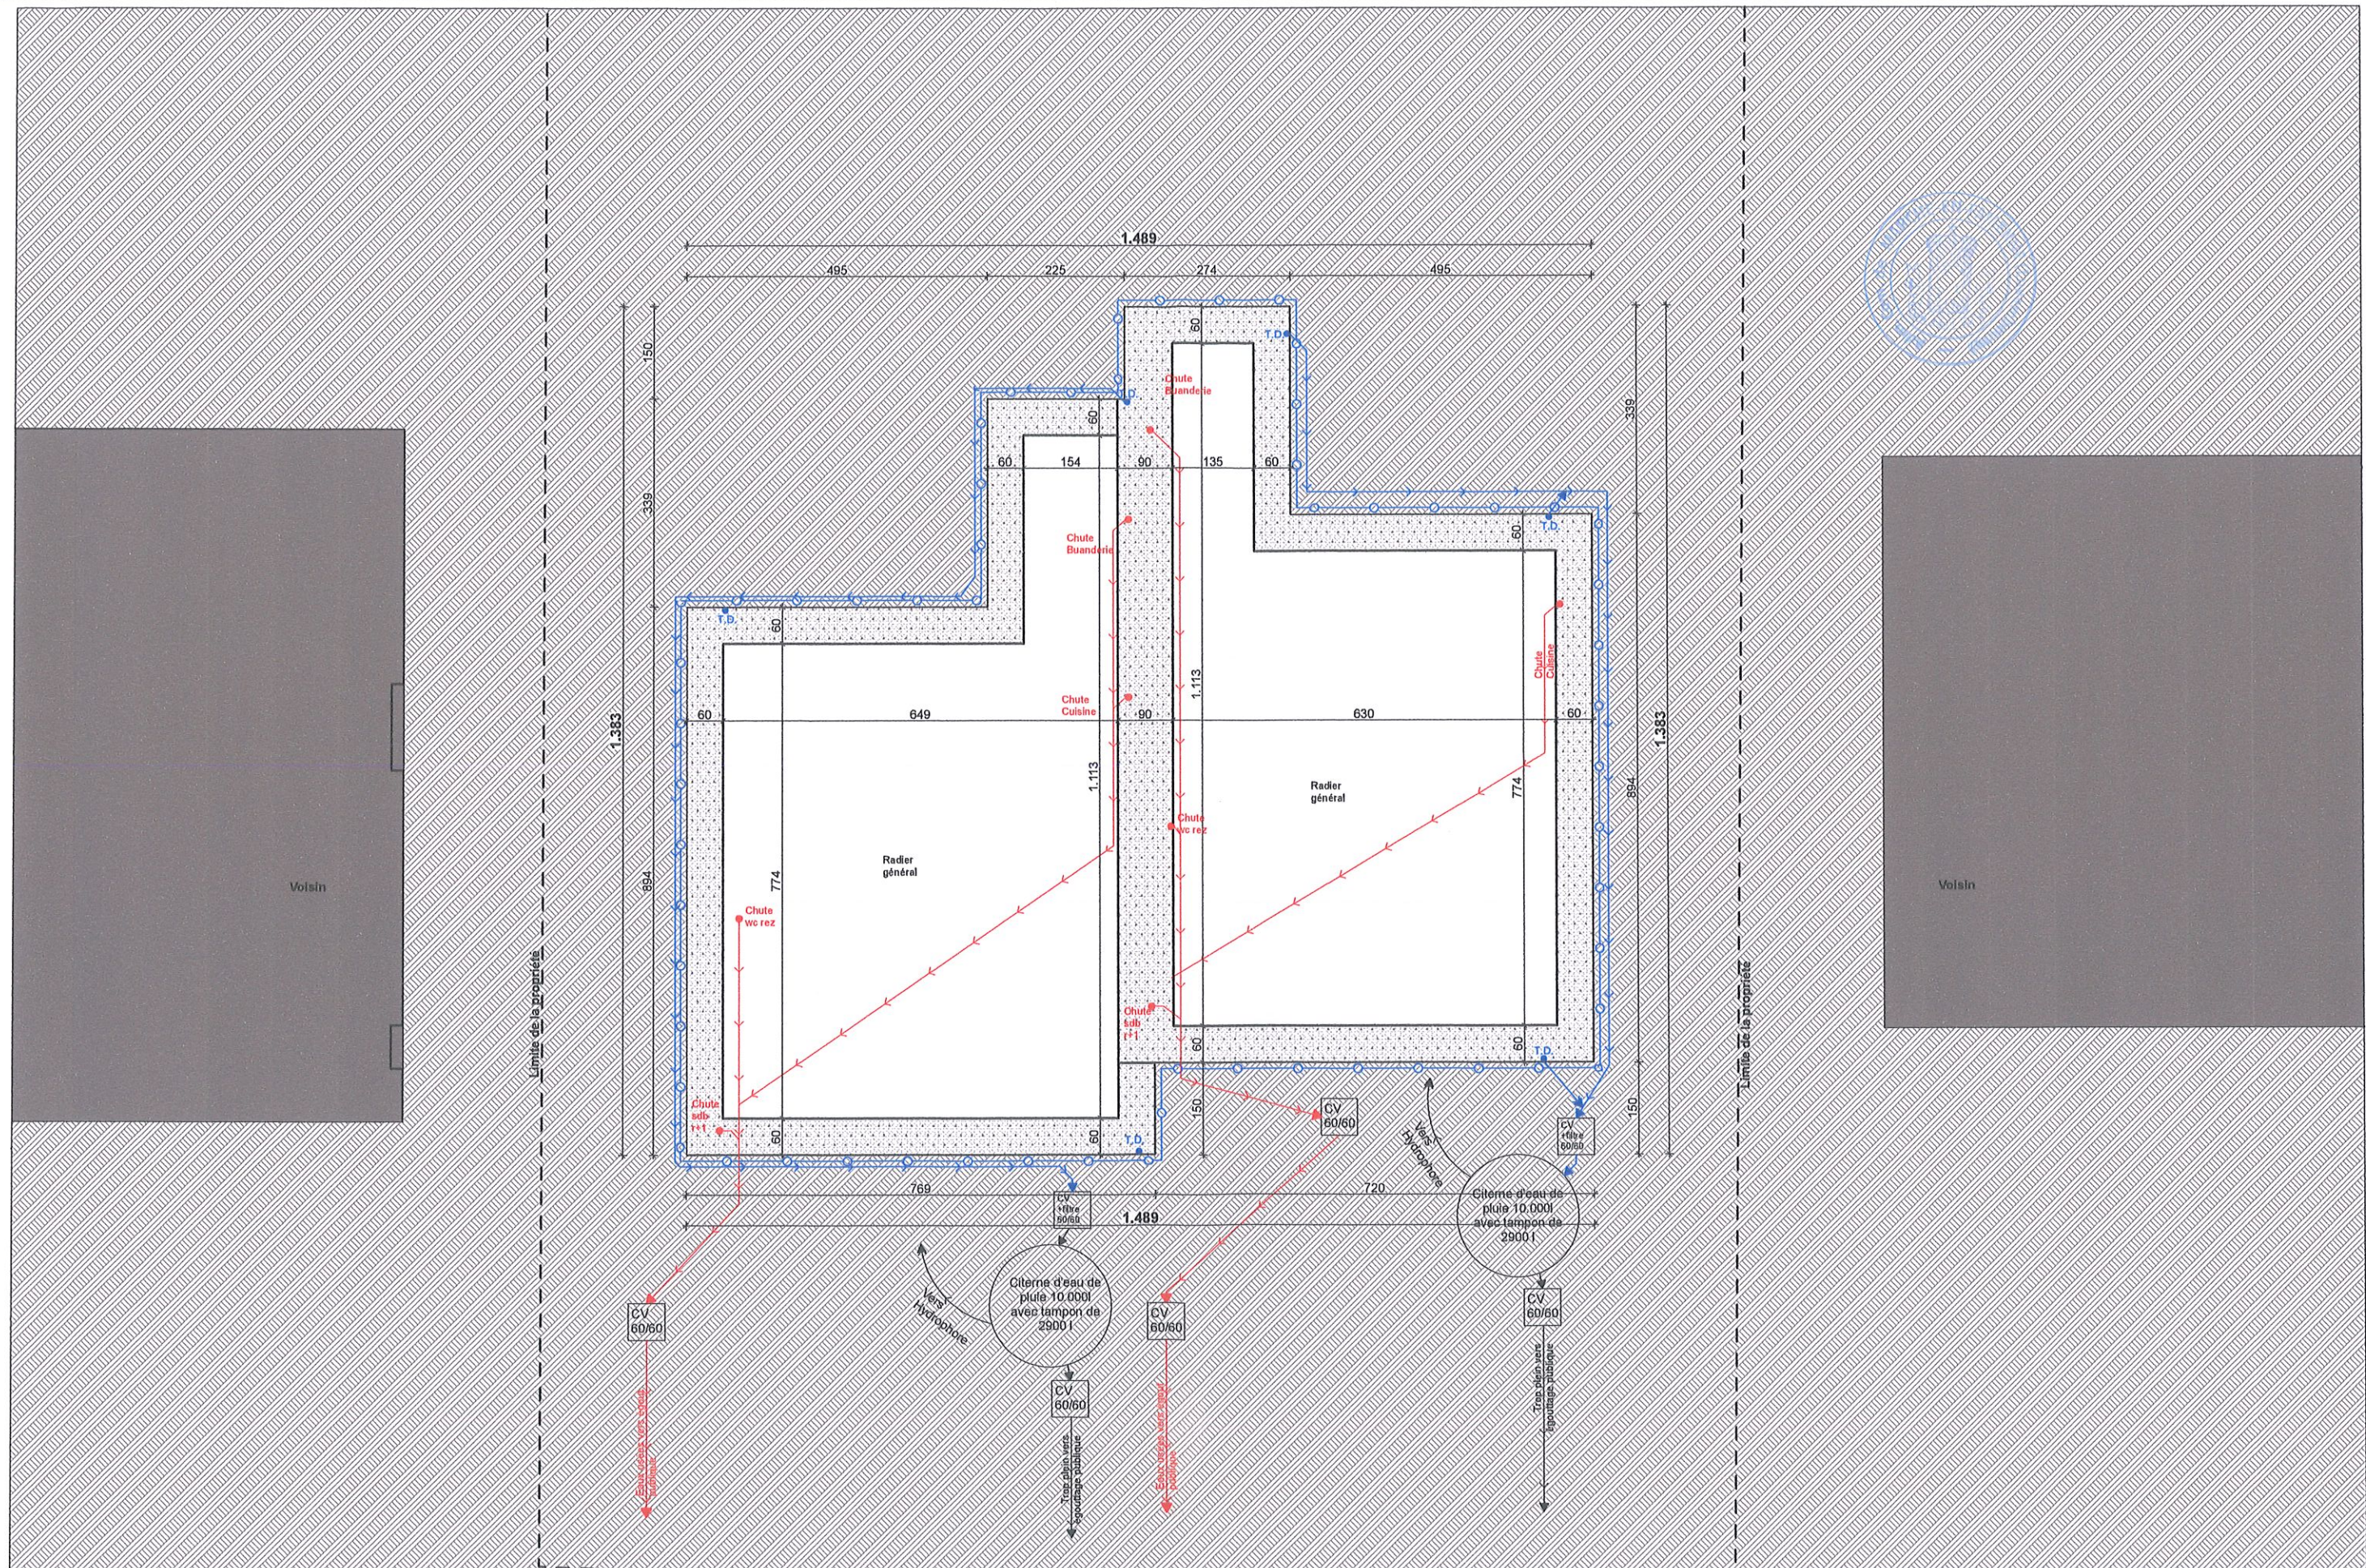

Fondations
1:100

Nom du projet:

Construction de deux logements
Rue du Vicinal 6900-Marloie

Maître de l'ouvrage:

Delm immo srl

Etat du projet :

PU

Date d'édition:


10/06/22




L'ARCHIBENISTERIE srl
Rue de humain, n°24, 6900 Aye





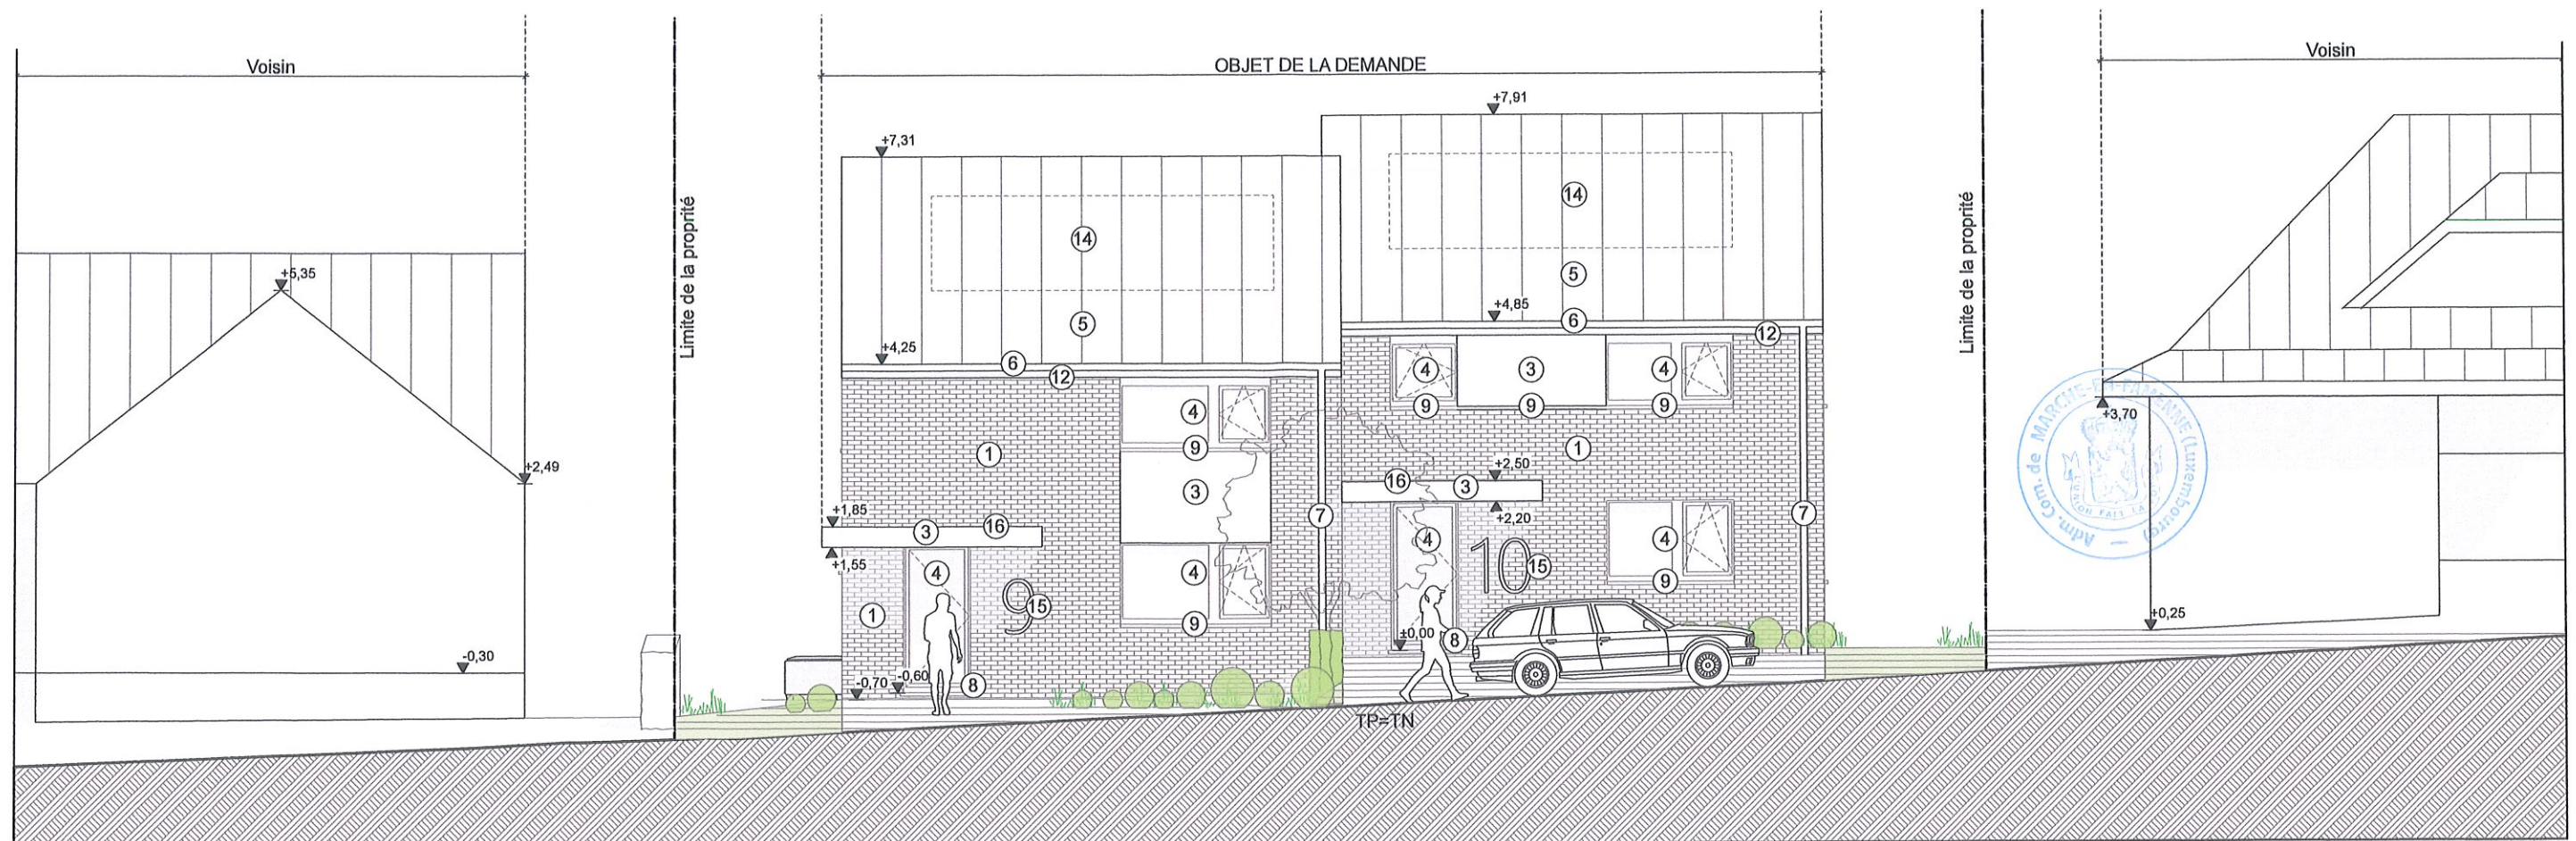

Façade avant
1:100

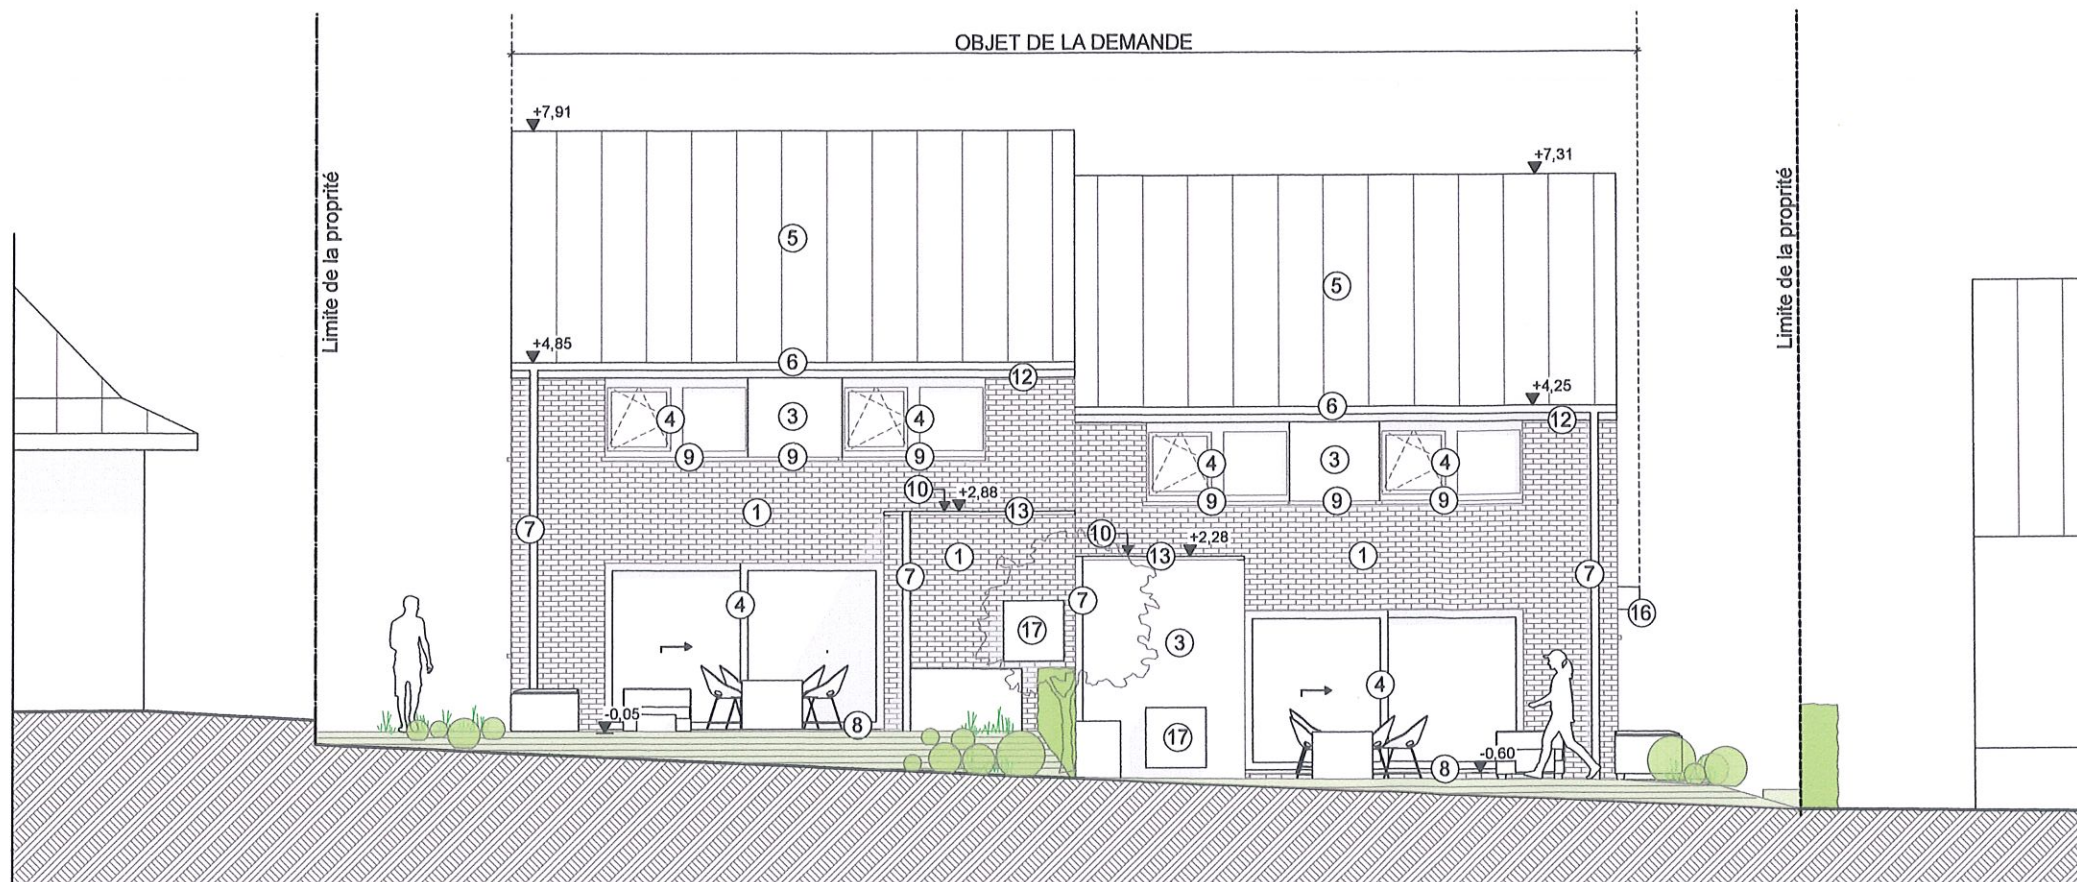

Façade arrière
1:100

Légende des matériaux

- 1) Briques de ton rouge.
- 2) Bardage en bois pré-grisé.
- 3) Bardage métallique ton gris foncé.
- 4) Menuiseries extérieures de ton gris foncé.
- 5) Couverture en ardoises naturelles ou artificielles.
- 6) Chenal en zinc ton gris foncé.
- 7) Tuyau de descente en zinc de ton gris foncé.
- 8) Seuil ou couvre-mur en P.G
- 9) Seuil en aluminium-ton gris idem châssis.
- 10) Toiture lestée-galets roulés.
- 12) Profils de rive et de face en zinc ton gris foncé.
- 13) Rive en aluminium ton gris foncé.
- 14) Panneaux photovoltaïques
- 15) Chiffre métallique de ton gris foncé
- 16) Bac métallique ton gris foncé.
- 17) Pompe à chaleur-unité extérieur

Nom du projet:

Construction de deux logements
Rue du Vicinal 6900-Marloie

Maître de l'ouvrage:

Delm immo srl

Etat du projet :

PU

Date d'édition:


16/05/22



L'ARCHIBENISTERIE srl

Rue de humain, n°24, 6900 Aye

- 1) Briques de ton rouge.
- 2) Bardage en bois pré-grisé.
- 3) Bardage métallique ton gris foncé.
- 4) Menuiseries extérieures de ton gris foncé.
- 5) Couverture en ardoises naturelles ou artificielles.
- 6) Chenal en zinc ton gris foncé.
- 7) Tuyau de descente en zinc de ton gris foncé.
- 8) Seuil ou couvre-mur en P.G
- 9) Seuil en aluminium-ton gris idem châssis.
- 10) Toiture lestée-galets roulés.
- 12) Profils de rive et de face en zinc ton gris foncé.
- 13) Rive en aluminium ton gris foncé.
- 14) Panneaux photovoltaïques
- 15) Chiffre métallique de ton gris foncé
- 16) Bac métallique ton gris foncé.
- 17) Pompe à chaleur-unité extérieur

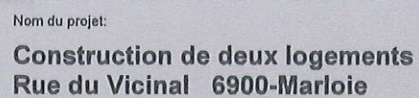


Etat du projet :
PU




29

- Légende des matériaux
- 1) Briques de ton rouge.
 - 2) Bardage en bois pré-grisé.
 - 3) Bardage métallique ton gris foncé.
 - 4) Menuiseries extérieures de ton gris foncé.
 - 5) Couverture en ardoises naturelles ou artificielles.
 - 6) Chenal en zinc ton gris foncé.
 - 7) Tuyau de descente en zinc de ton gris foncé.
 - 8) Seuil ou couvre-mur en P.G
 - 9) Seuil en aluminium-ton gris idem châssis.
 - 10) Toiture lestée-galets roulés.
 - 12) Profils de rive et de face en zinc ton gris foncé.
 - 13) Rive en aluminium ton gris foncé.
 - 14) Panneaux photovoltaïques
 - 15) Chiffre métallique de ton gris foncé
 - 16) Bac métallique ton gris foncé.
 - 17) Pompe à chaleur-unité extérieur

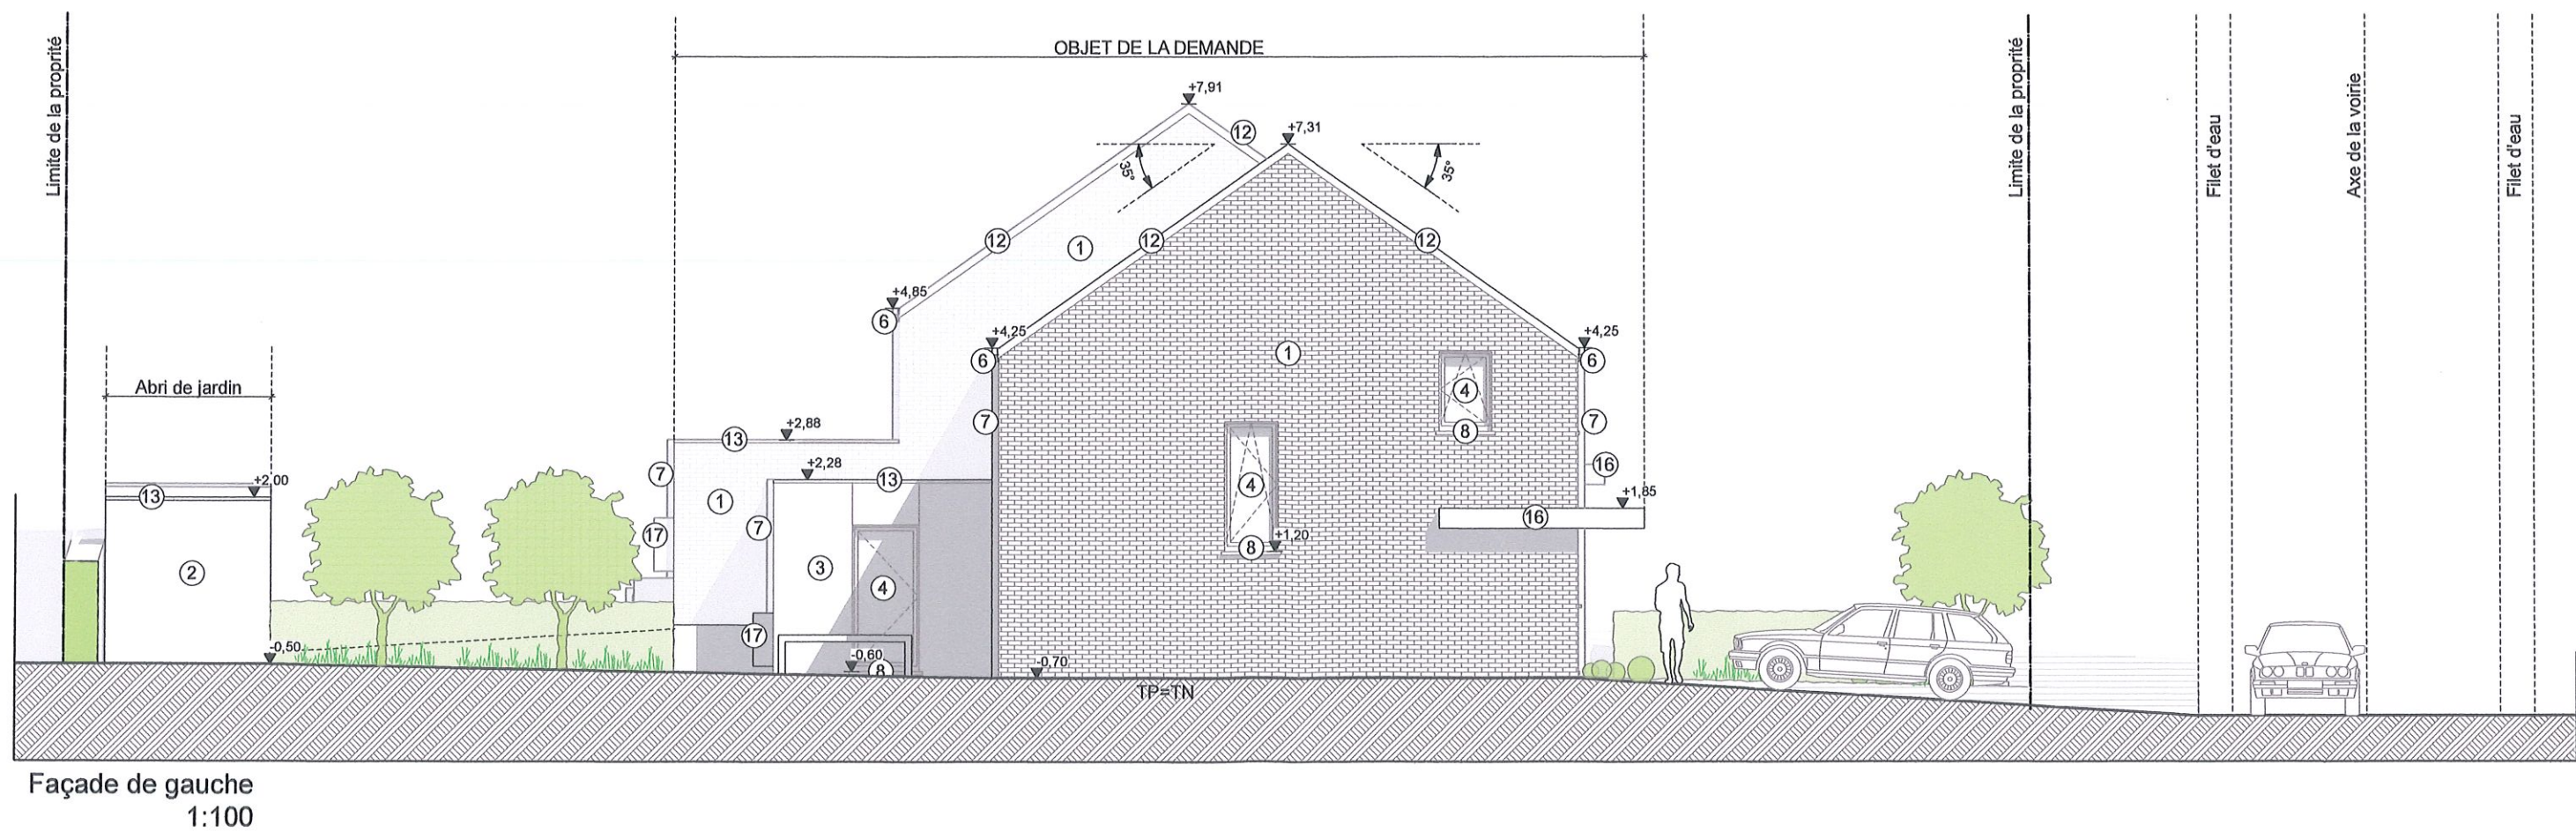



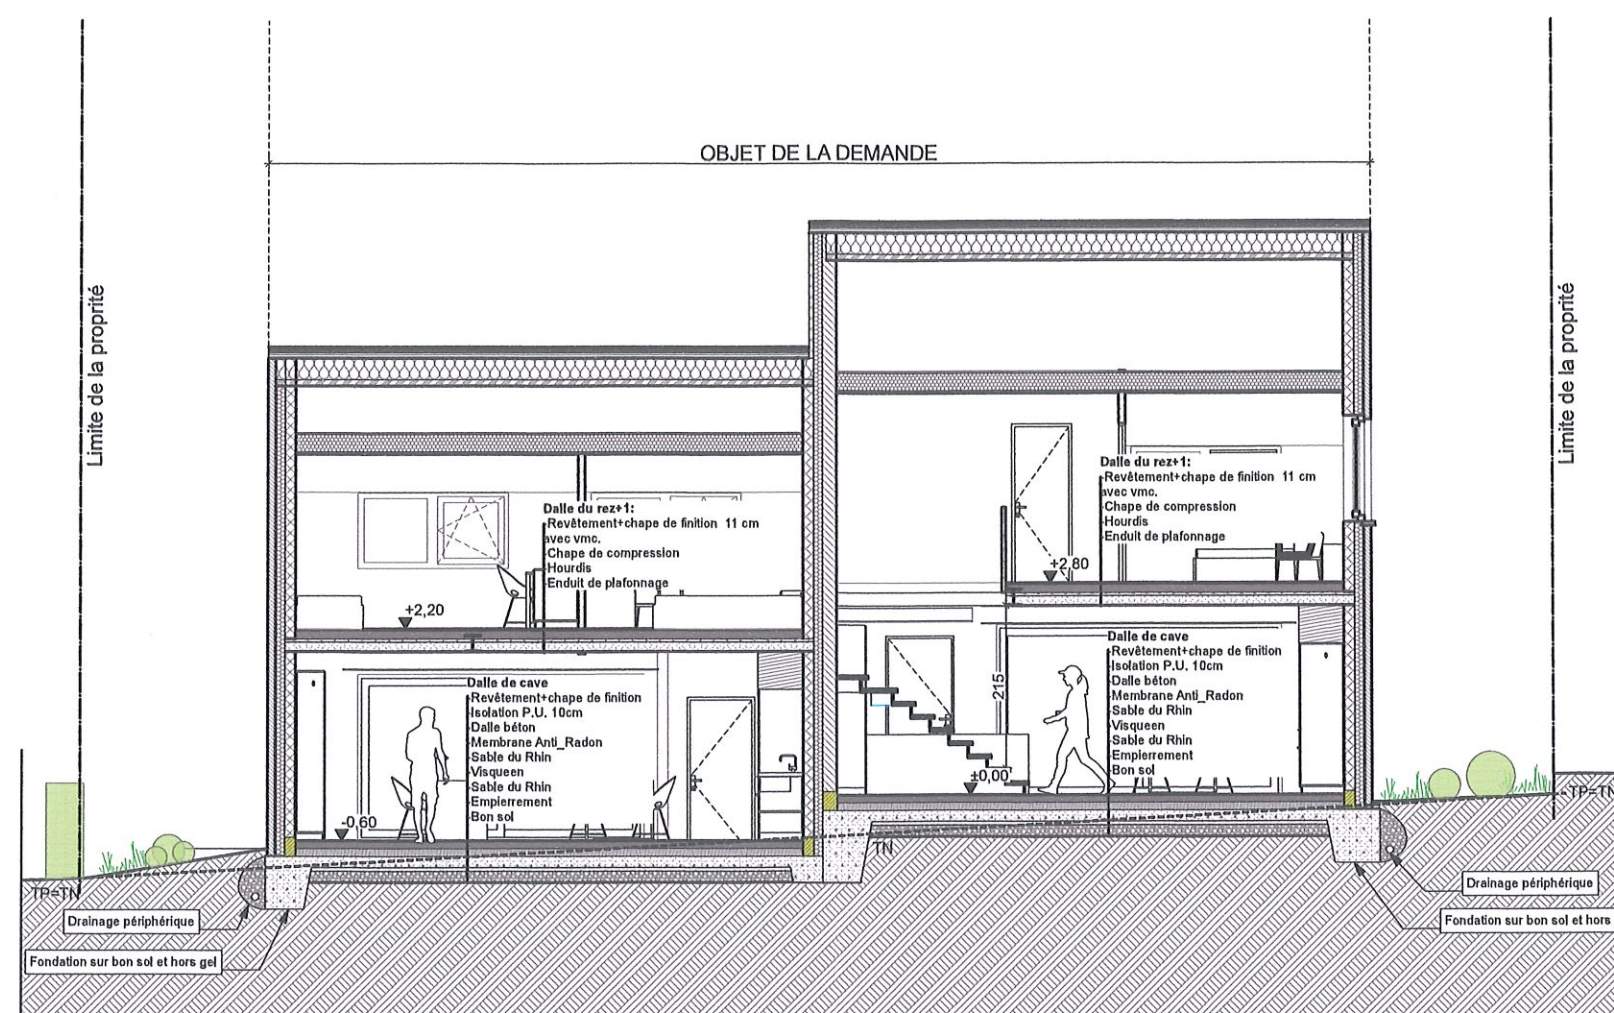

Coupe BB
1:100