



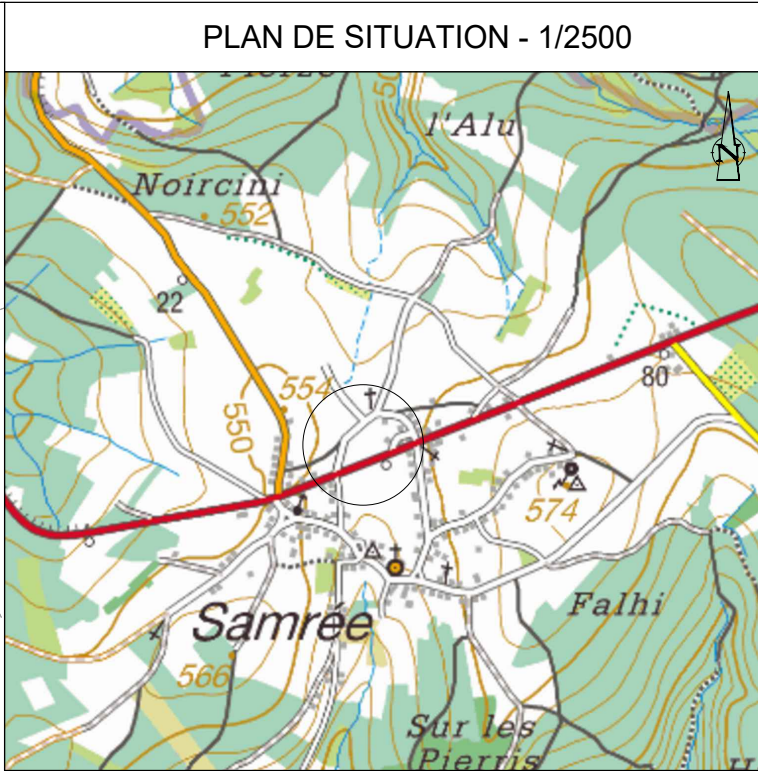

LEGENDE	
	Parcelles cadastrales
	Alignement du bâtiment
	Limite de propriété
	Borne existante
	Bornes implantées
	Zone de construction
	Route existante
	Cotation PU
	Cotation BELGEO
	Points implantés
	Clou de repère

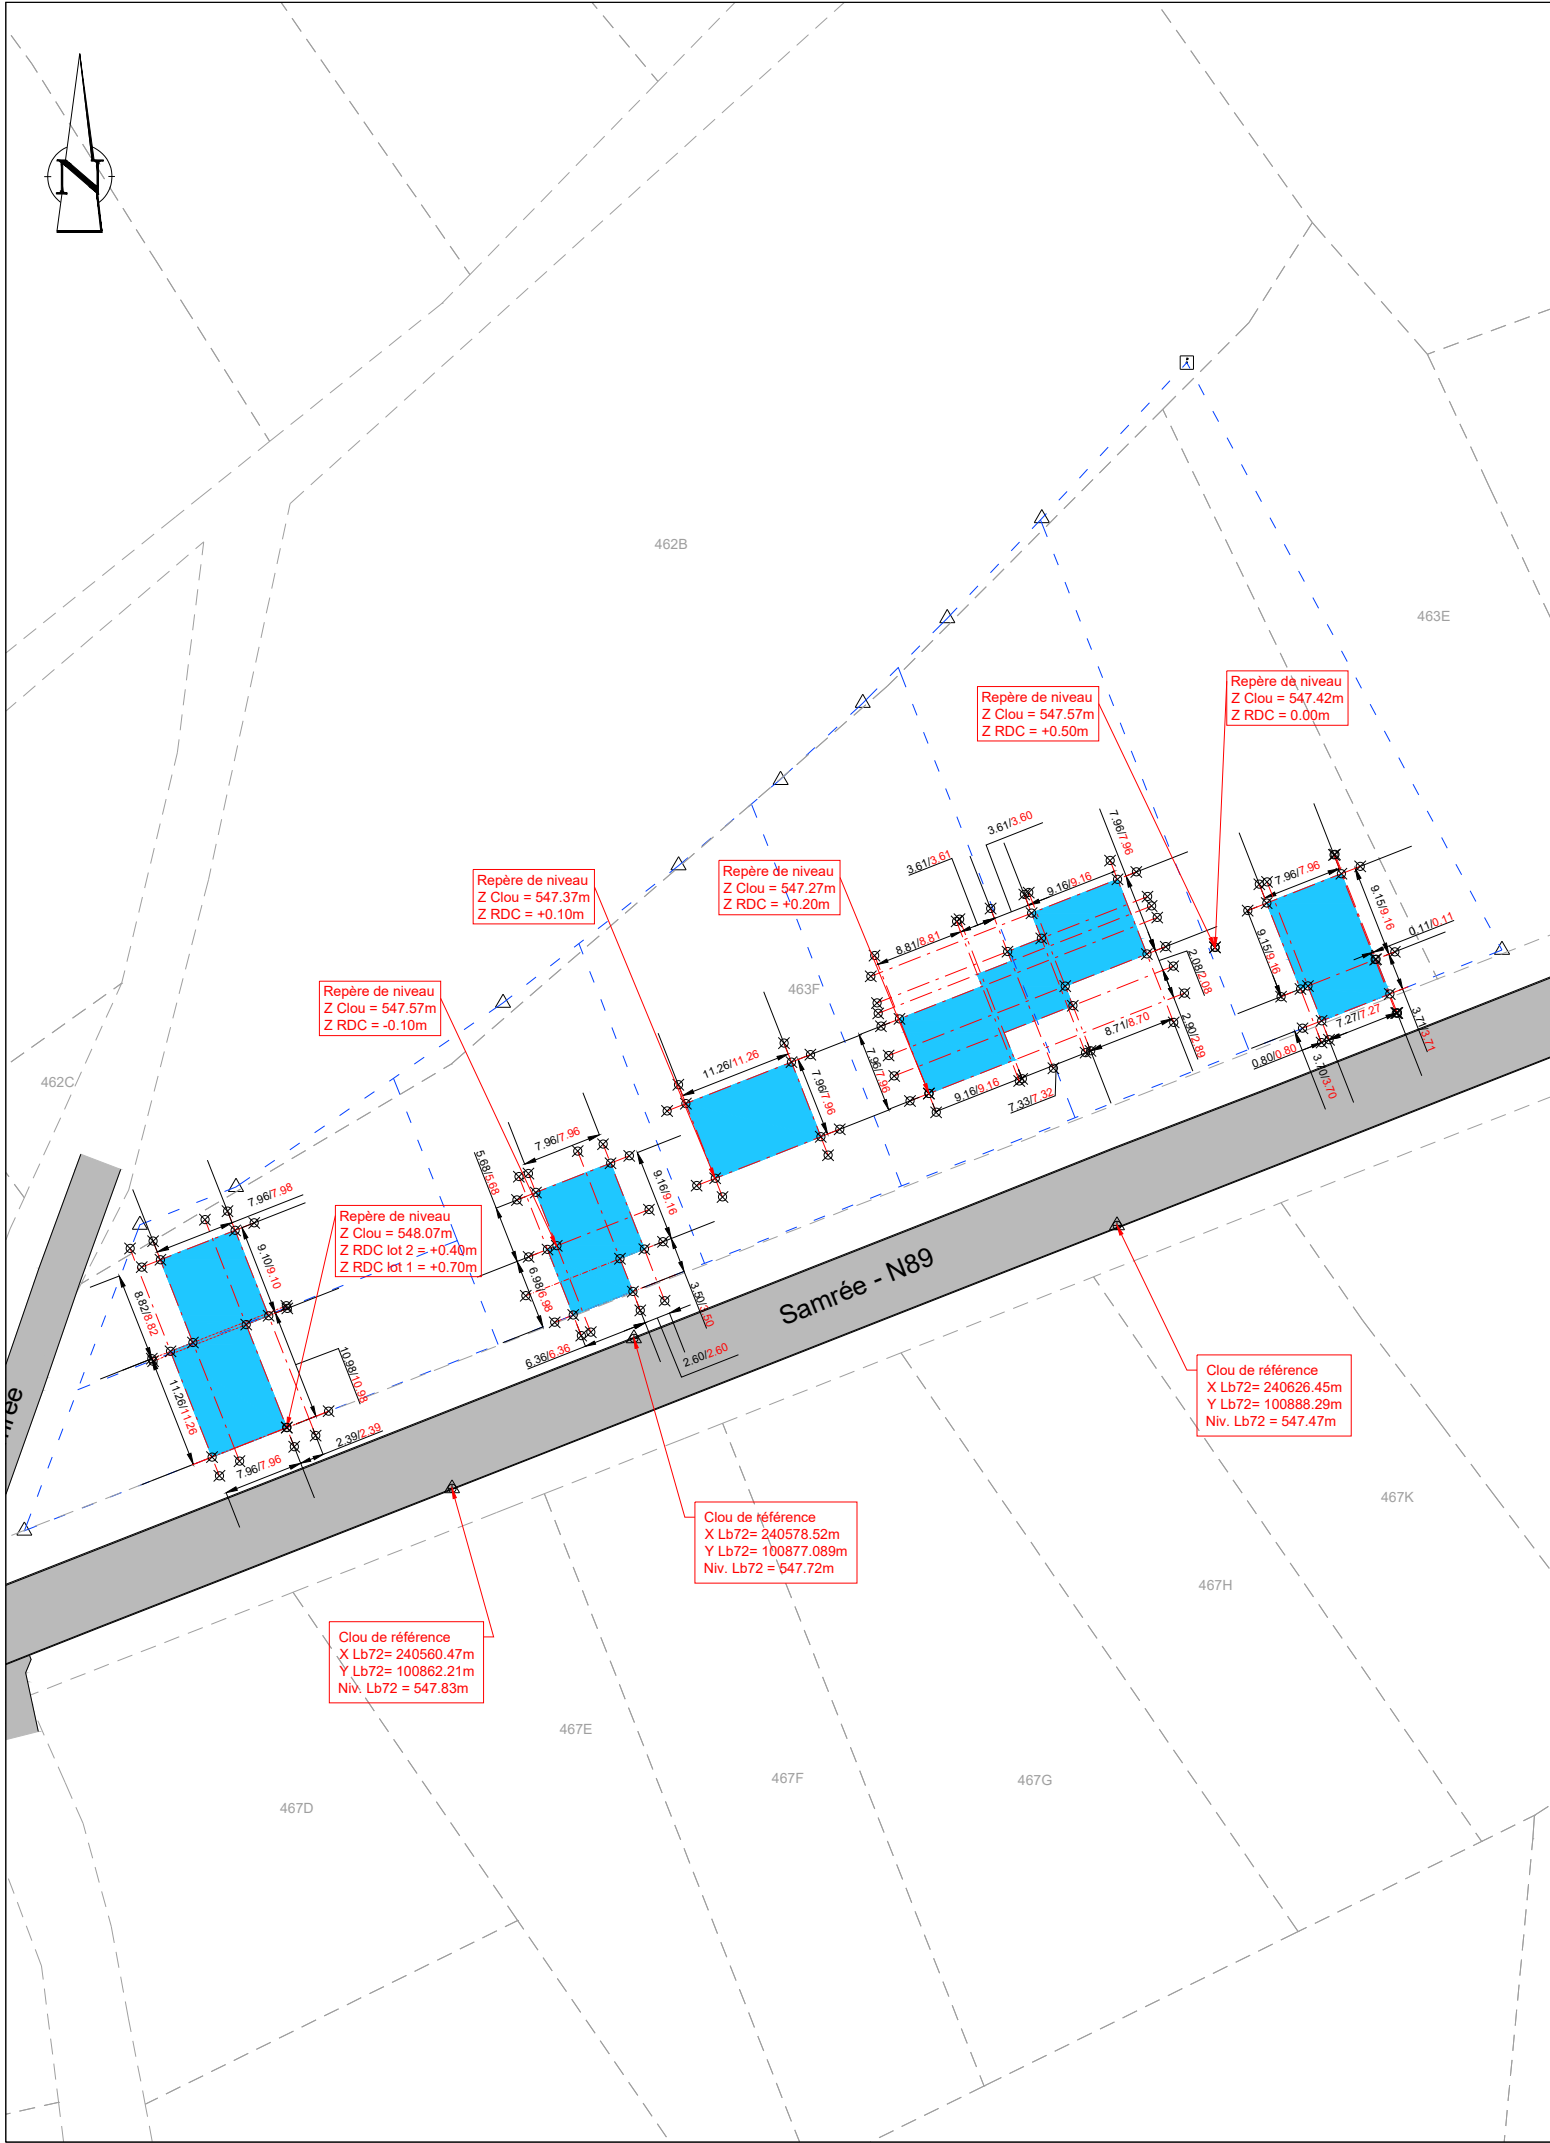

SIGNATURES	
Maître d'ouvrage	
Architecte	
Entrepreneur	
Bureau Belgeo	

Construction de 7 habitations unifamiliales

Référence permis d'urbanisme :

Bénéficiaire du permis : S.A. BAIJOT - Rue de Malvoisin, 38 - 5575 PATIGNIES

Adresse du bien mesuré : Samrée - N89, futurs bâtiments de 5c au 5k 6982 SAMRÉE

Référence cadastrale du bien mesuré: La Roche-en-Ardenne 6ème division section A numéro 463F.

Date d'octroi du permis : 20/09/2023

 Géomètres - Experts	Rue du Marché 17 4500 HUY www.belgeo.com	PLAN D'INDICATION DE L'IMPLANTATION DE 4 HABITATIONS					
		Date d'implantation	Référentiel	Date dessin	Echelle	Format	Numéro de plan
		13/10/2025	L72	22/10/2025	1/750	A3	2024-9148-015-IMP-01