


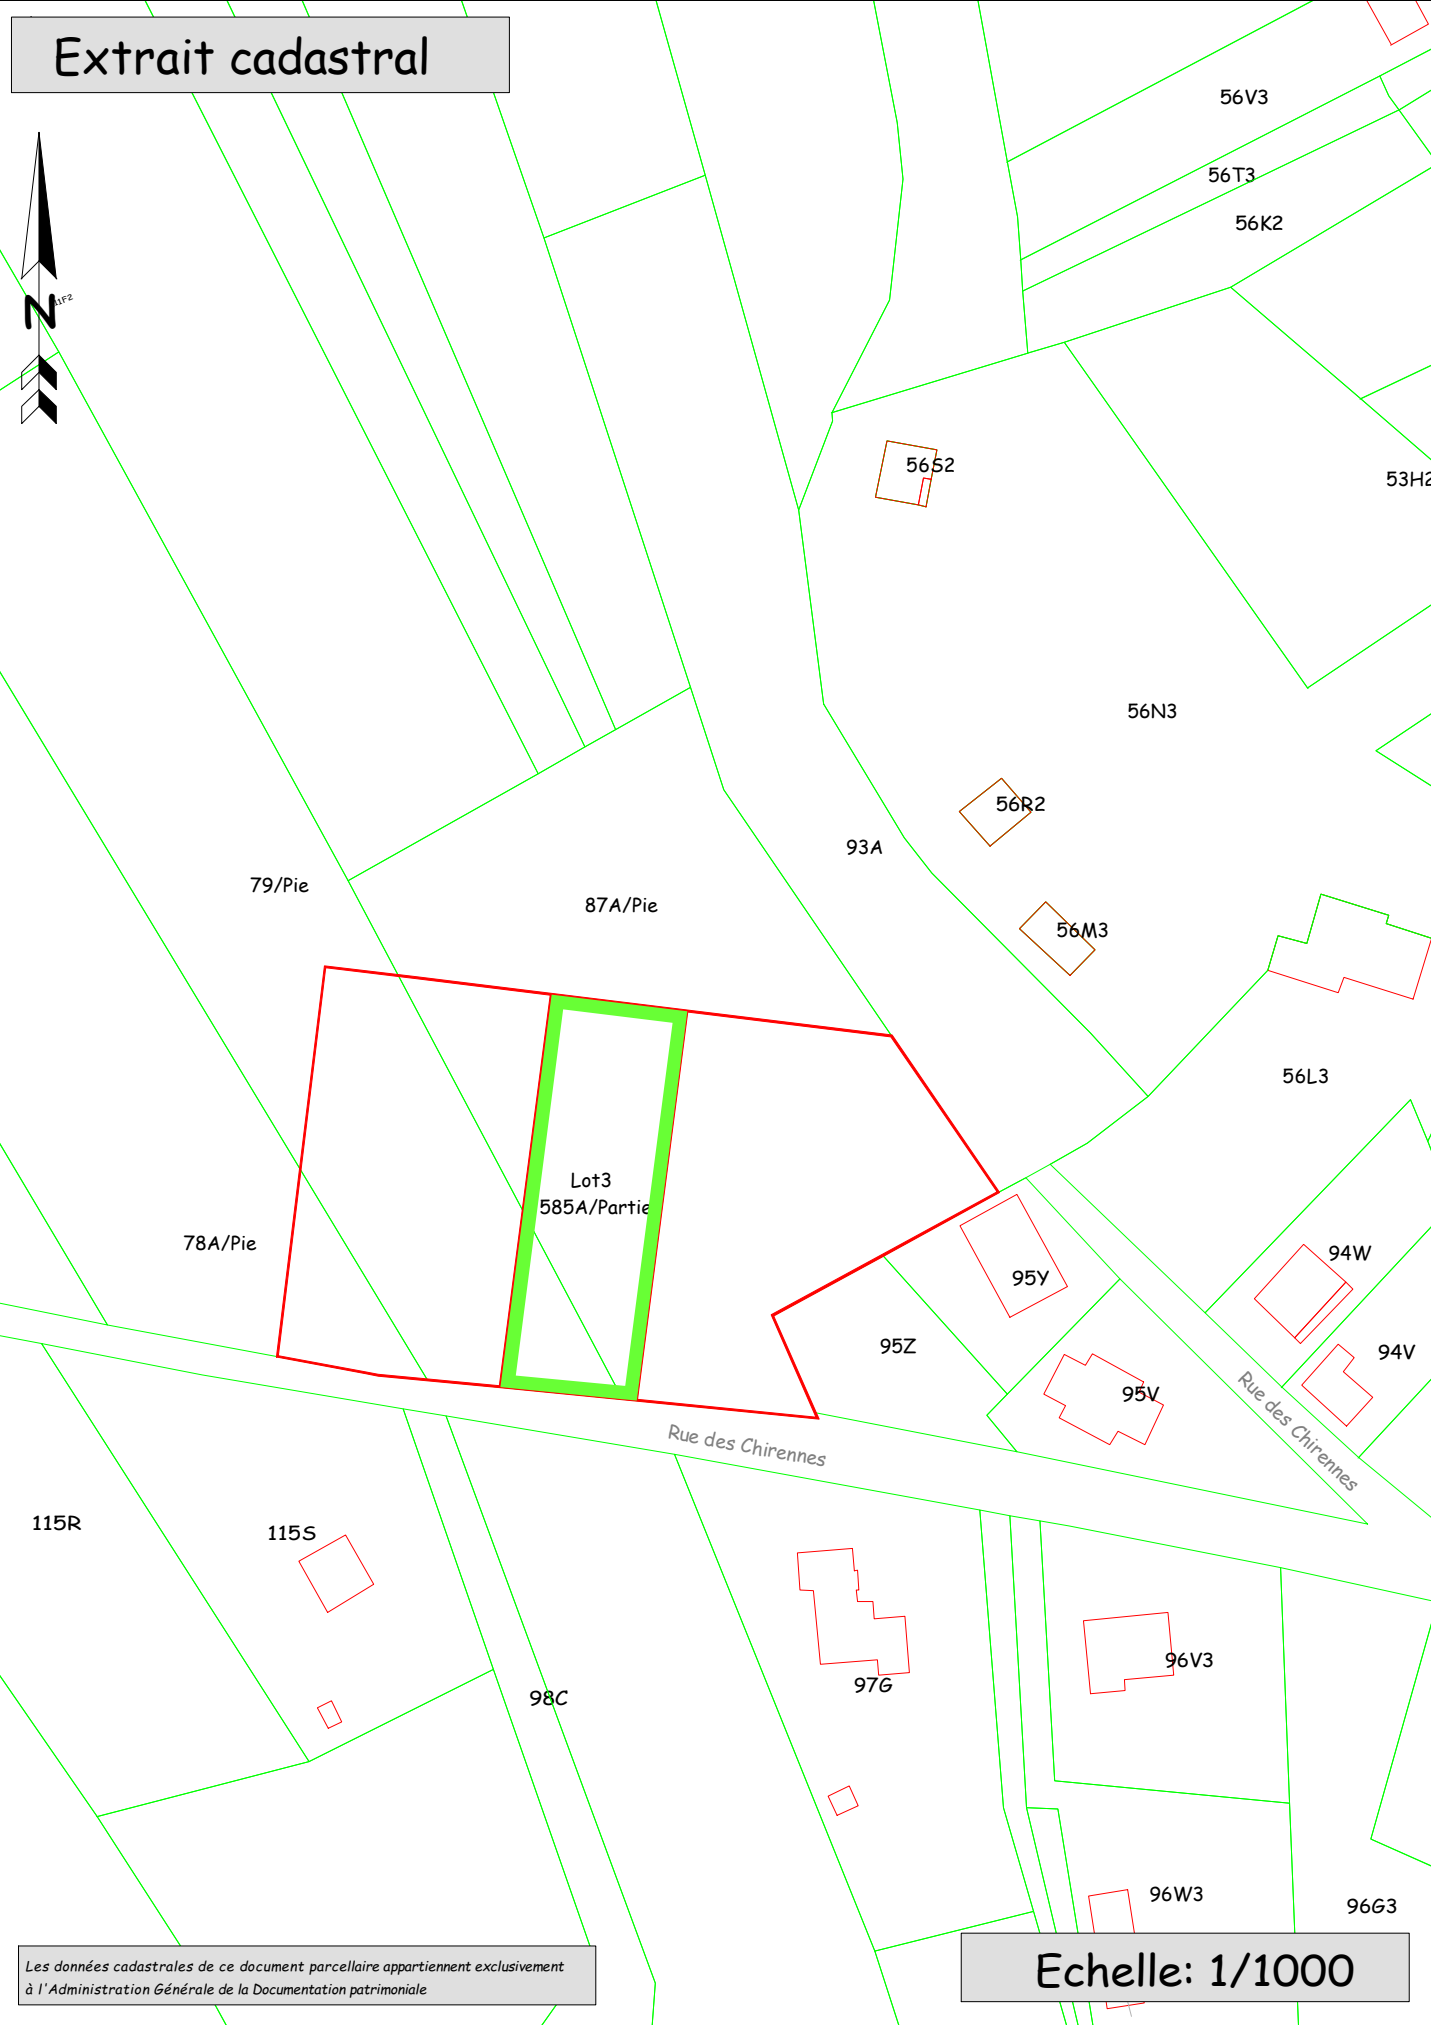

Commune de HOUYET
1ère division - HOUYET -

Section C - 585 A

Rue: "Rue des Chirennnes"

Lieu-dit: " "

Plan de mise en vente lot3

LOT 3 9a 37 ca 585A/partie

Levé et dressé par le Géomètre - expert
assermenté par le Tribunal de première
instance de Dinant
soussigné
Gedinne, le 16 janvier 2025

Grégoire Michaux
N° id conseil fédéral Geo141280

Michaux Grégoire
Géomètre-expert



061/41 46 14
0478.88 41 69
Rue de la Station 57
5575 Gedinne

Date du plan :16/01/2025

Echelle du plan: 1/400

N° de dossier : 2023-52 Lot3

Numéro d'identification: /
Arrêté Royal du 18/11/2013

Email: gregoire.michaux57@gmail.com



Servitude

 Servitude d'une largeur d'un mètre en sous-sol pour le passage des impétrants

Les limites ont été remplacées suivant:

- le plan de mesurage en date du 22.06.2007 enregistré sous le numéro 91072-99
- le plan de bornage et de division dressé par le géomètre Georges M. en date du 14.10.2022 enregistré sous le numéro 91072-10062.
- le plan de division dressé par le géomètre MICHAUX G. en date du 17.11.2023 enregistré sous le numéro 91072-10065.
- la situation des lieux, clôtures, bornes,...