

Organisme agréé
Electrotest

ELECTROTEST
Jan BUELENS
Inspecteur
Electro-test.be
Gsm: 0475 80 73 20

Adresse de l'installation électrique

Ch. de Wavre 410
1390 Grez-Doiceau

FAW 54 444 8060 70 2833 140

Installateur


Luminelec srl
Rue de Grandsart 12
1300 Limal
GSM: +32 477 20 56 15
e-mail: luminelec@live.be
TVA BE 0894.234.783


p. 1/6
Schéma unifilaire

Date: 28-03-23


3 x 230V ~ 50Hz

Coffret Magasin

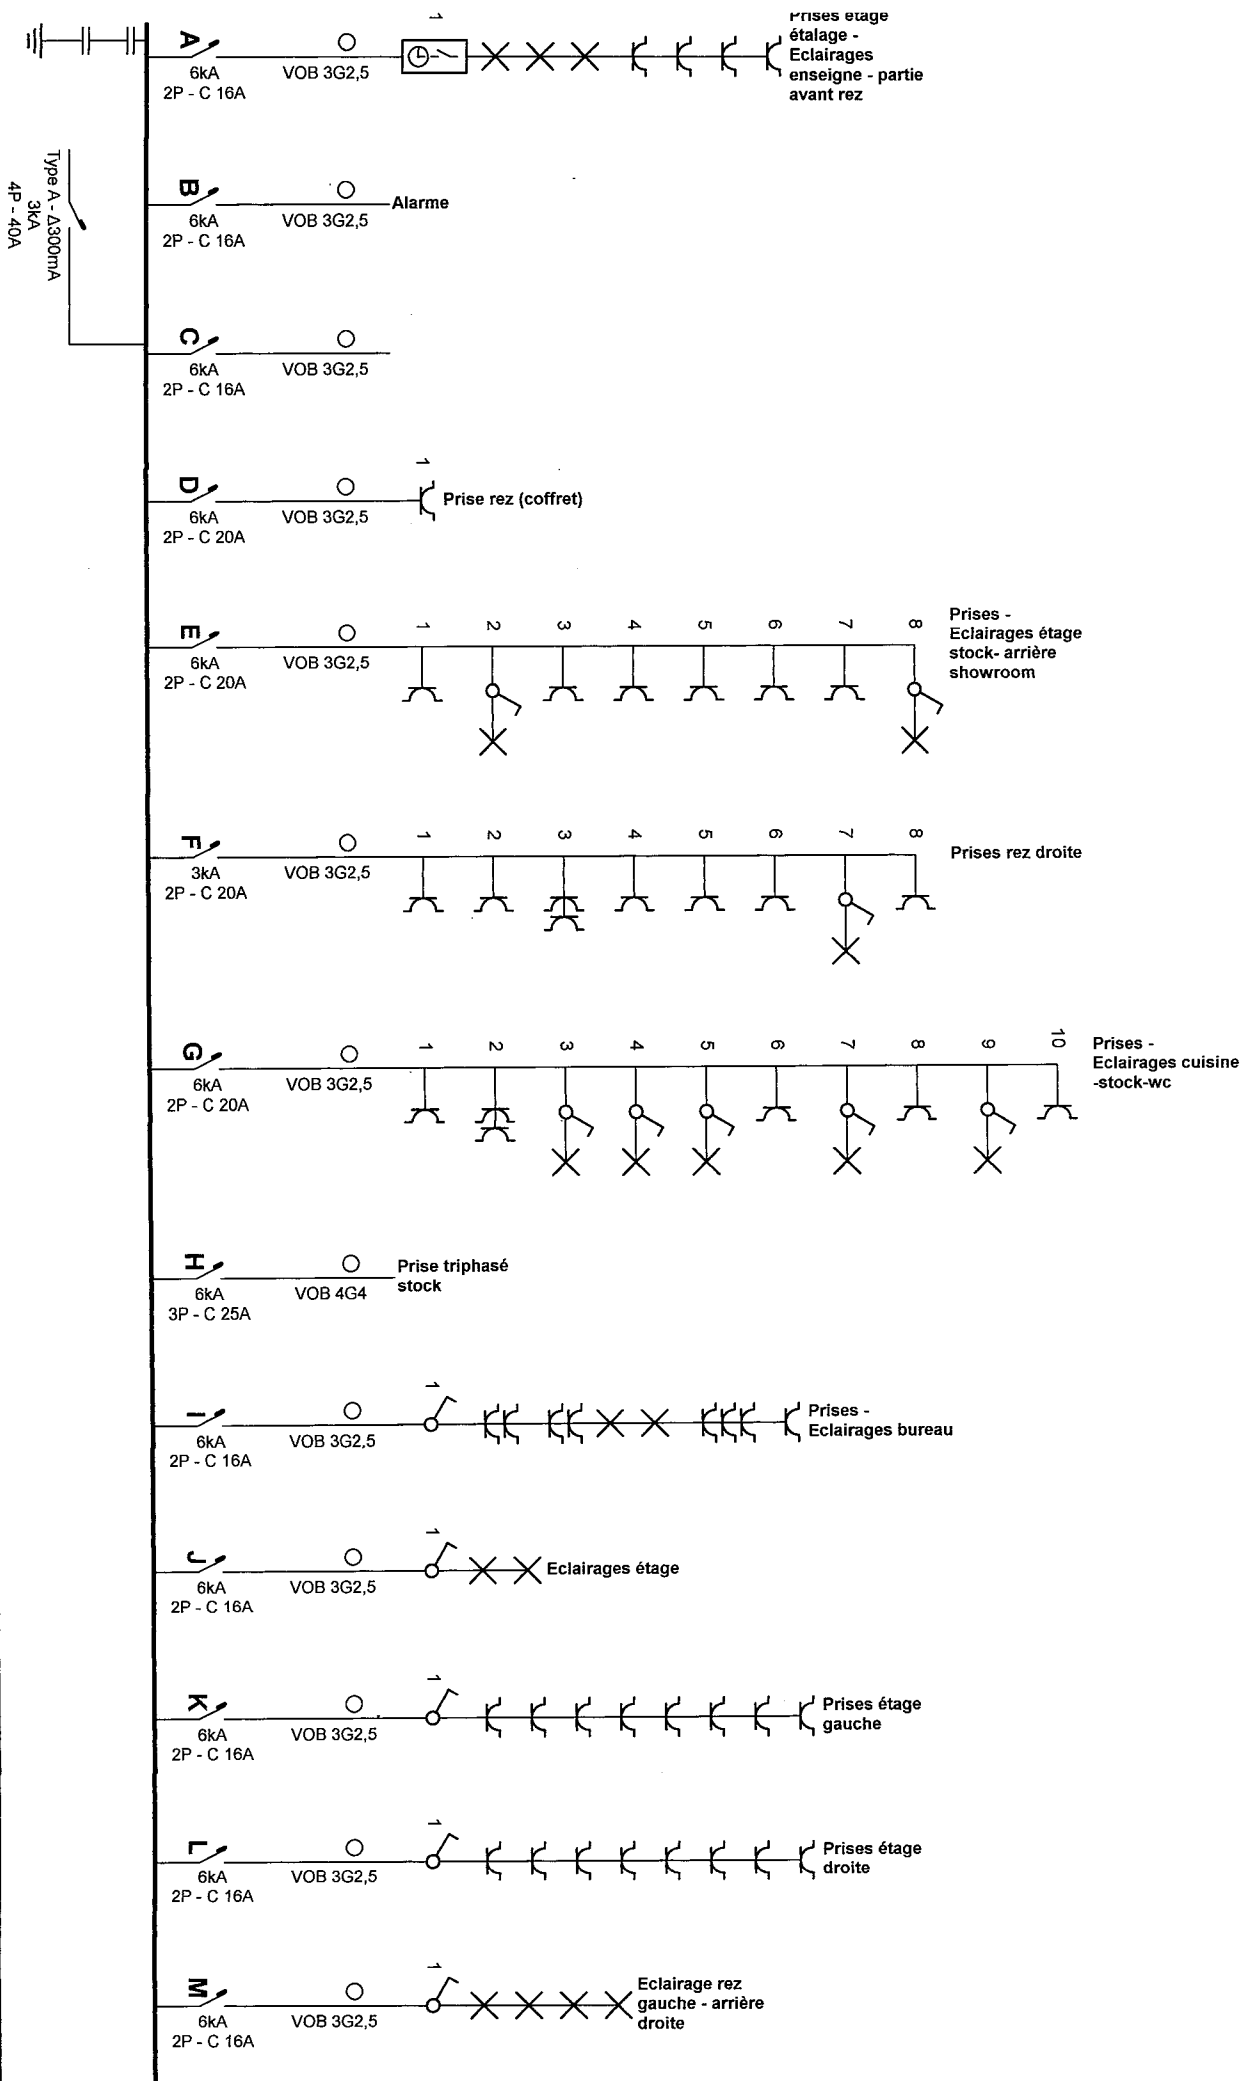

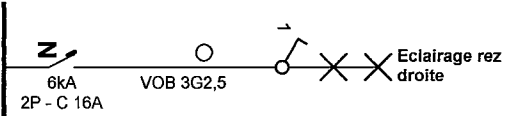

Organisme agréé
Electrotest

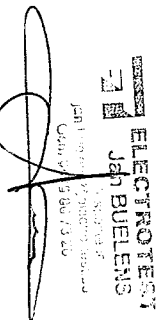

Adresse de l'installation électrique
Kerguelen
Ch. de Wavre 410
1390 Grez-Doiceau

Installateur
Luminelec srl
Rue de Grandsart 12
1300 Limal
GSM: +32 477 20 56 15
e-mail: luminelec@live.be
TVA BE 0894.234.783


p. 2/6
Schéma unifilaire

Date: 28-03-23


3 x 230V ~ 50Hz

Coffret Magasin

Rez-de-chaussée (partie 1)

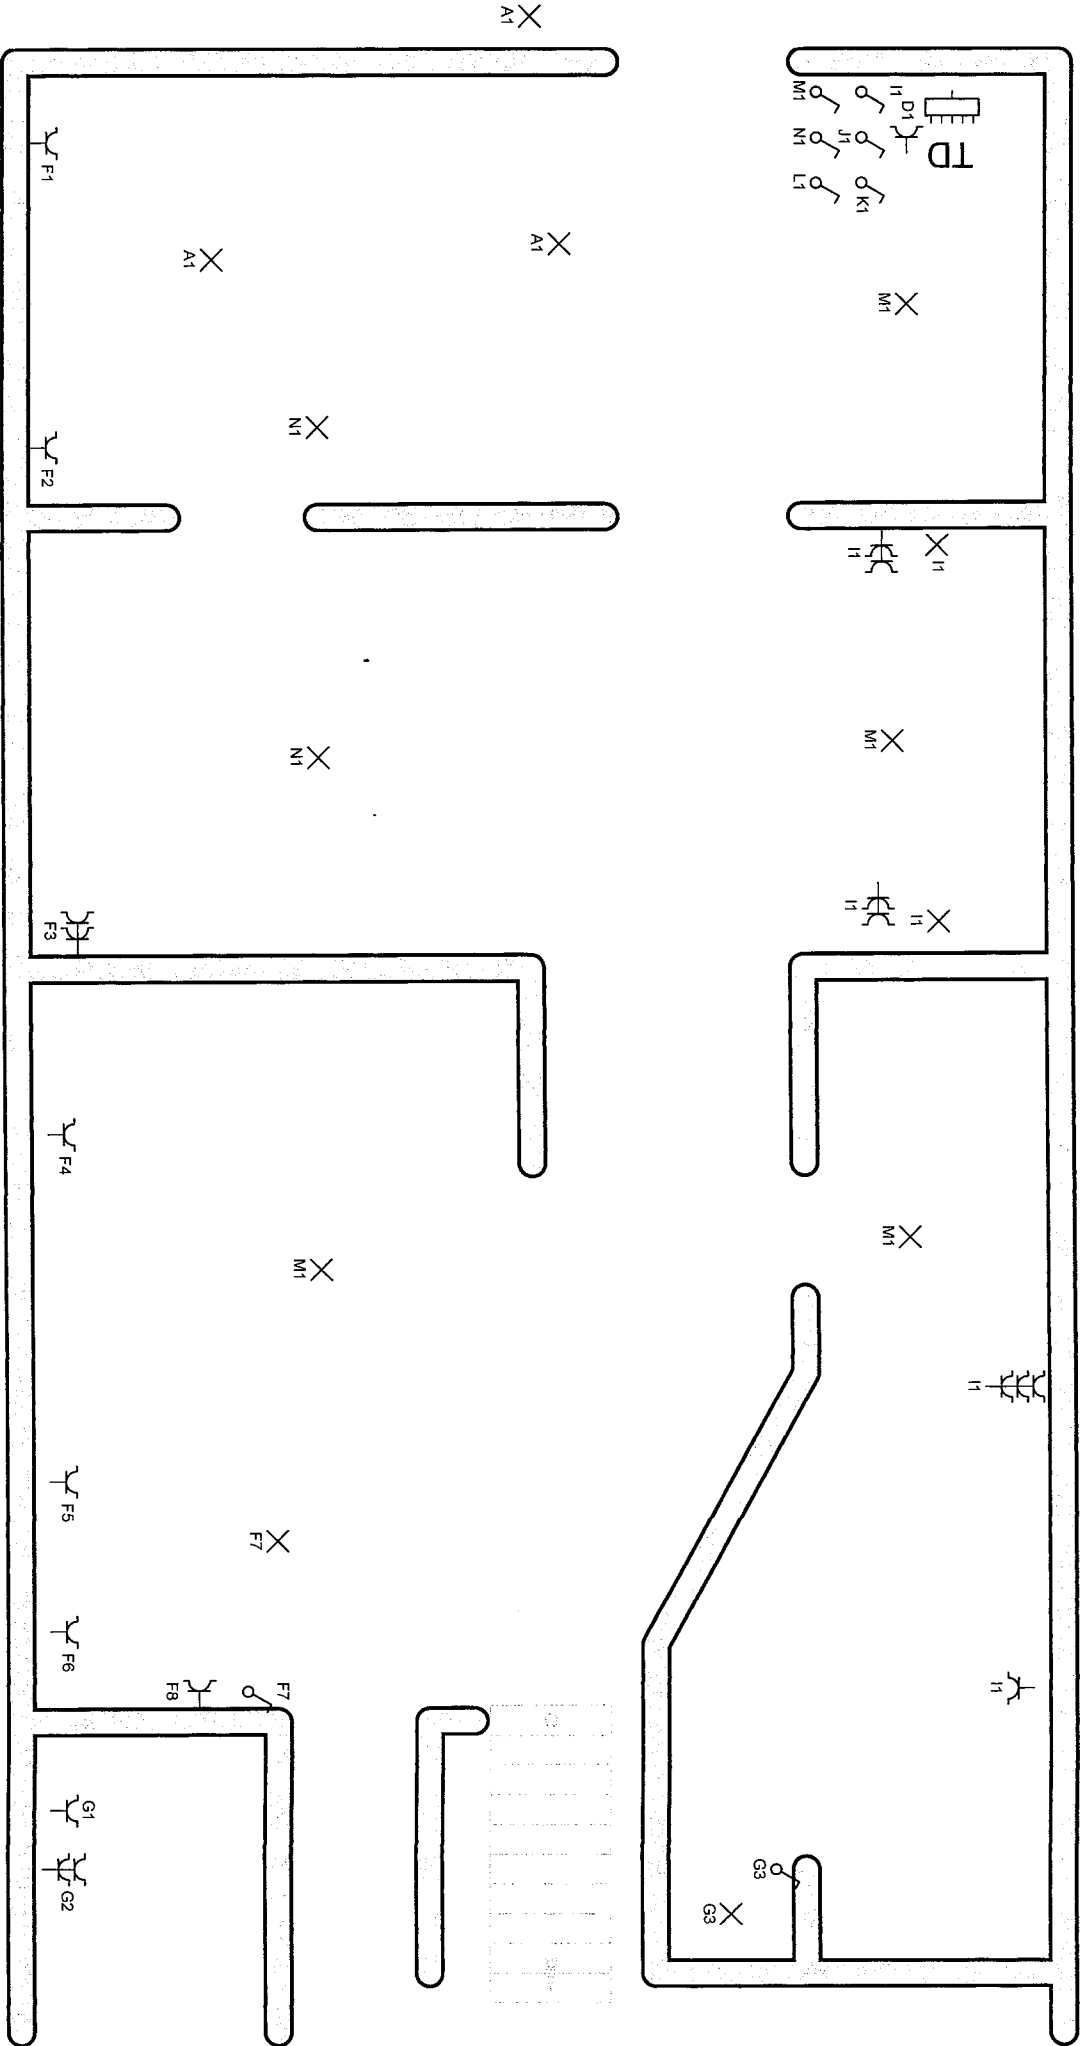

Organisme agréé
Electrotest

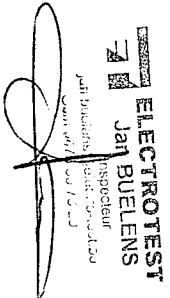

Adresse de l'installation électrique

Ch. de Wavre 410
1390 Grez-Doiceau

Installateur

Luminelec srl
Rue de Grandsart 12
1300 Limal
GSM: +32 477 20 56 15
e-mail: luminelec@live.be
TVA BE 0894.234.783


p. 3/6
Schéma de position

Date: 28-03-23


3 x 230V ~ 50Hz

Coffret Magasin

Rez-de-chaussée (partie 2)

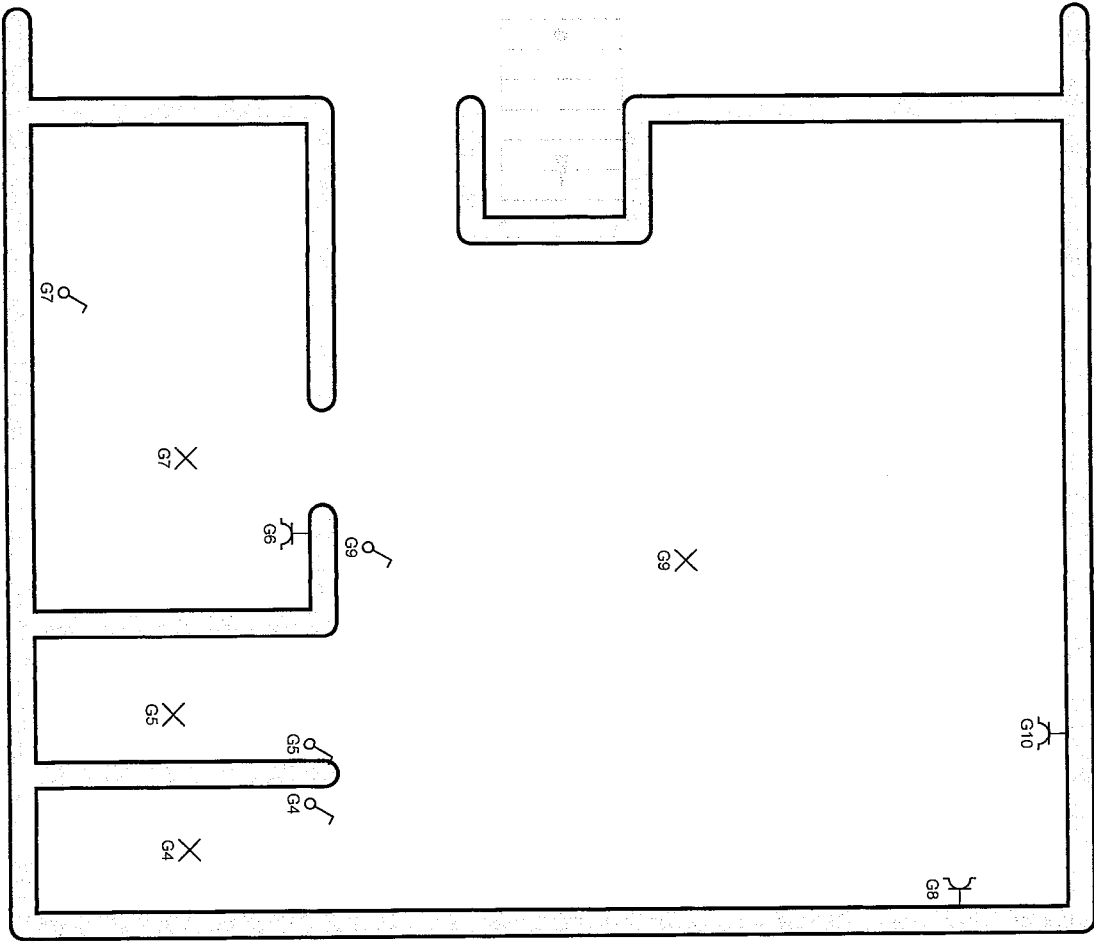

Organisme agréé
Electrotest

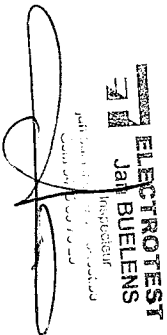

Adresse de l'installation électrique

Ch. de Wavre 410
1390 Grez-Doiceau

Installateur

Luminelec srl
Rue de Grandsart 12
1300 Limel
GSM: +32 477 20 56 15
e-mail: luminelec@live.be
TVA BE 0894.234.783


p. 4/6
Schéma de position

Date: 28-03-23


3 x 230V ~ 50Hz

Coffret Magasin

Etage

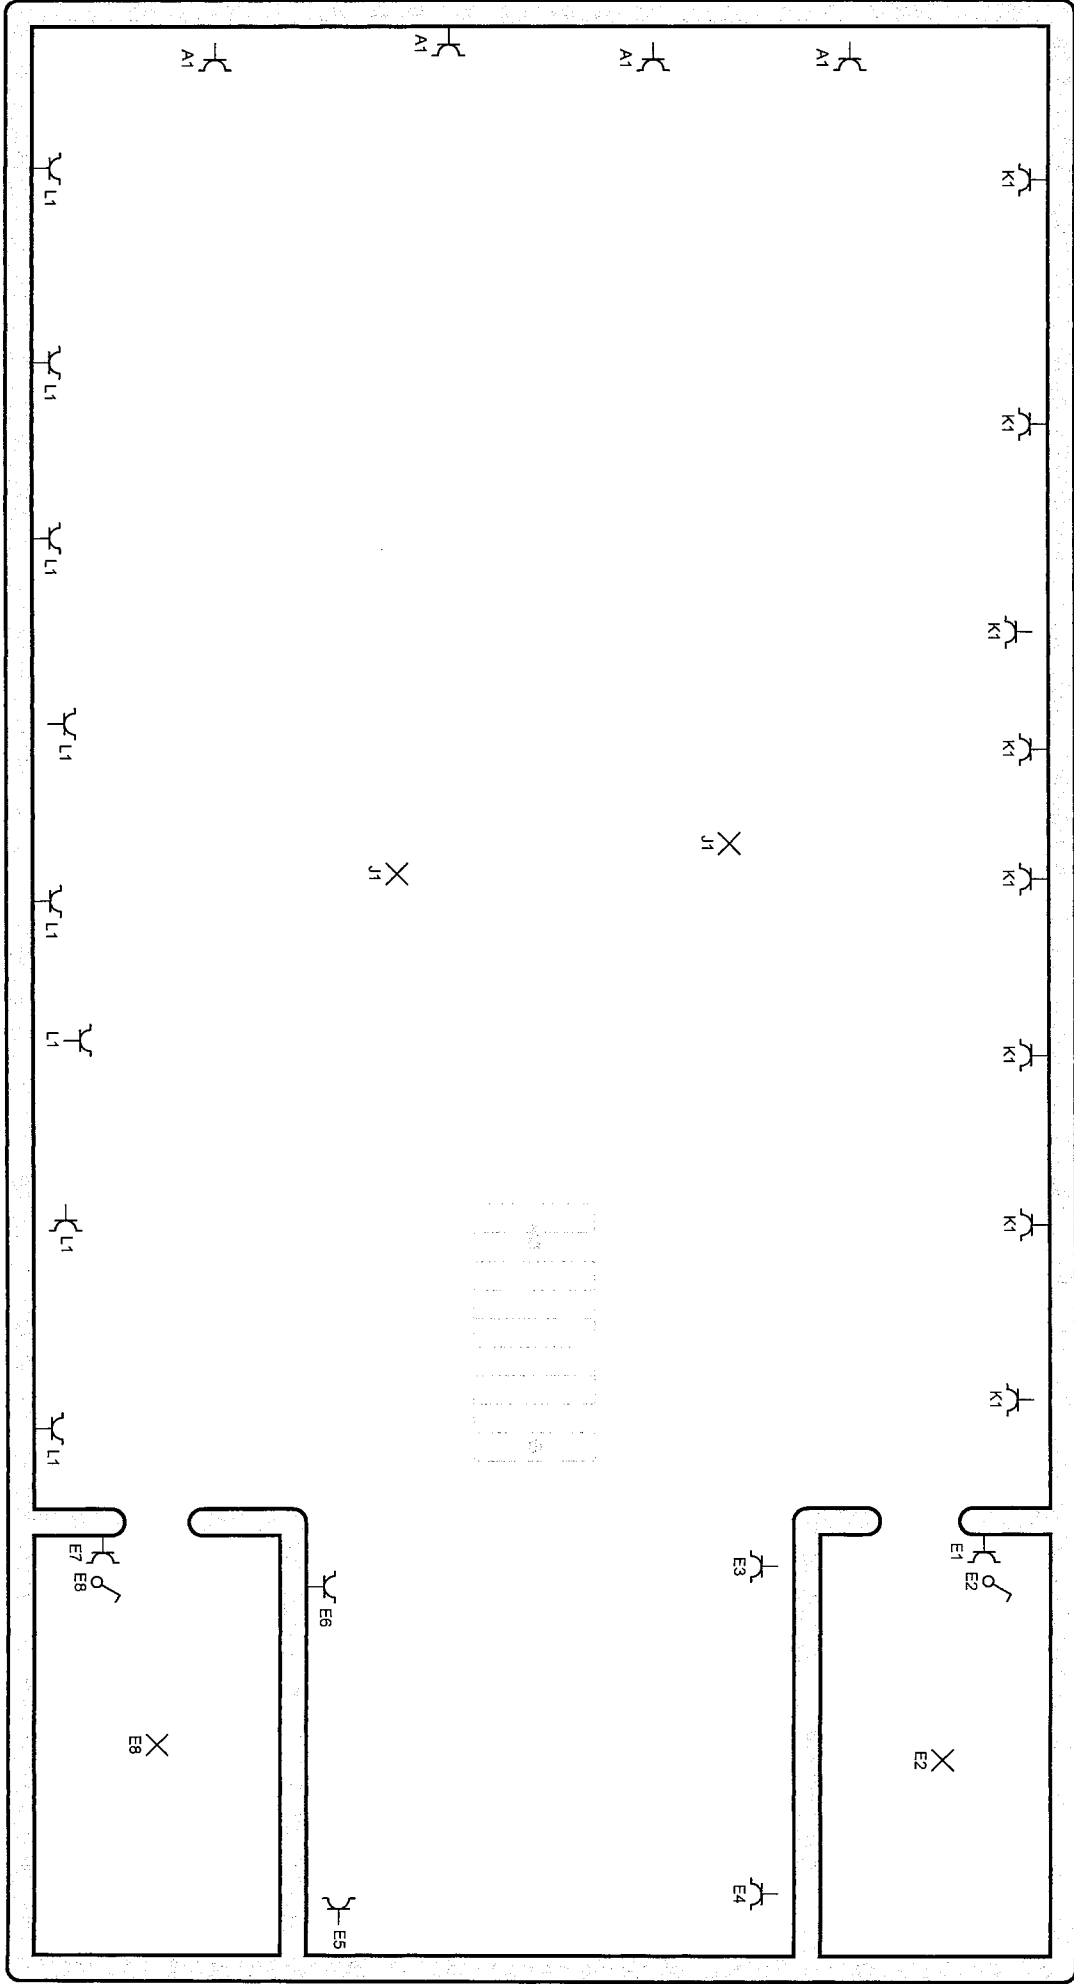

Organisme agréé
Electrotest

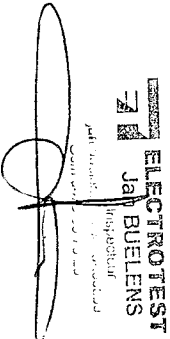

Adresse de l'installation électrique

Ch. de Wavre 410
1390 Grez-Doiceau

Installateur

Luminelec srl
Rue de Grandsart 12
1300 Limai
GSM: +32 477 20 56 15
e-mail: luminelec@live.be
TVA BE 0894.234.783


p. 5/6
Schéma de position

Date: 28-03-23

3 x 230V ~ 50Hz

Coffret Magasin

- A Prises étage étalage - Eclairages enseigne - partie avant rez
- B Alarme
- C
- D Prise rez (coffret)
- E Prises - Eclairages étage stock- arrière showroom
- F Prises rez droite
- G Prises - Eclairages cuisine-stock-wc
- H Prise triphasé stock
- I Prises - Eclairages bureau
- J Eclairages étage
- K Prises étage gauche
- L Prises étage droite
- M Eclairage rez gauche - arrière droite
- N Eclairage rez droite

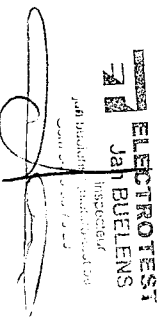Organisme agréé Electrotest 	Adresse de l'installation électrique Ch. de Wavre 410 1390 Grez-Doliceau	Installateur Luminelec srl Rue de Grandsart 12 1300 Limal GSM: +32 477 20 56 15 e-mail: luminelec@live.be TVA BE 0894.234.783 	p. 6/6 Liste des circuits Date: 28-03-23 3 x 230V ~ 50Hz Coffret Magasin
--	--	---	---