

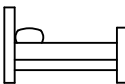
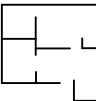


| Immeuble "L'Aubépine"                                                                                    |                                                                                          |   |
|---|------------------------------------------------------------------------------------------|---|
| Appartement - A2.1                                                                                       |                                                                                          |   |
| <br>2                 | <br>1 | <br>97 m <sup>2</sup> |
| <br>10 m <sup>2</sup> | <br>2 |   |
| Légende éléments structurels                                                                             |                                                                                          |   |
|  Colonne béton        |                                                                                          |   |

F. Arr.

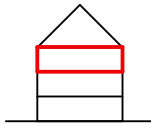


F. Av.

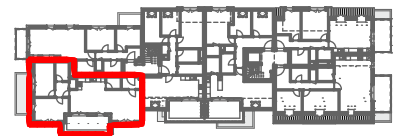

Notes:

- Document à titre d'information et non contractuel.
- Ce plan commercial peut faire l'objet de modifications éventuelles dues aux nécessités techniques liées à la réalisation.
- Les cotes indiquées correspondent à la maçonnerie brute hors plafonnage et parachèvement.
- Le mobilier et les équipements illustrés sont indicatifs et ne sont pas fournis.
- La cuisine et son implantation sont illustrées à titre indicatif. Pour plus de précisions sur la cuisine, se référer au plan du cuisiniste.
- Le cahier des charges commercial prévaut sur les plans. Pour plus de précisions sur les parachèvements, se référer au cahier des charges commercial.

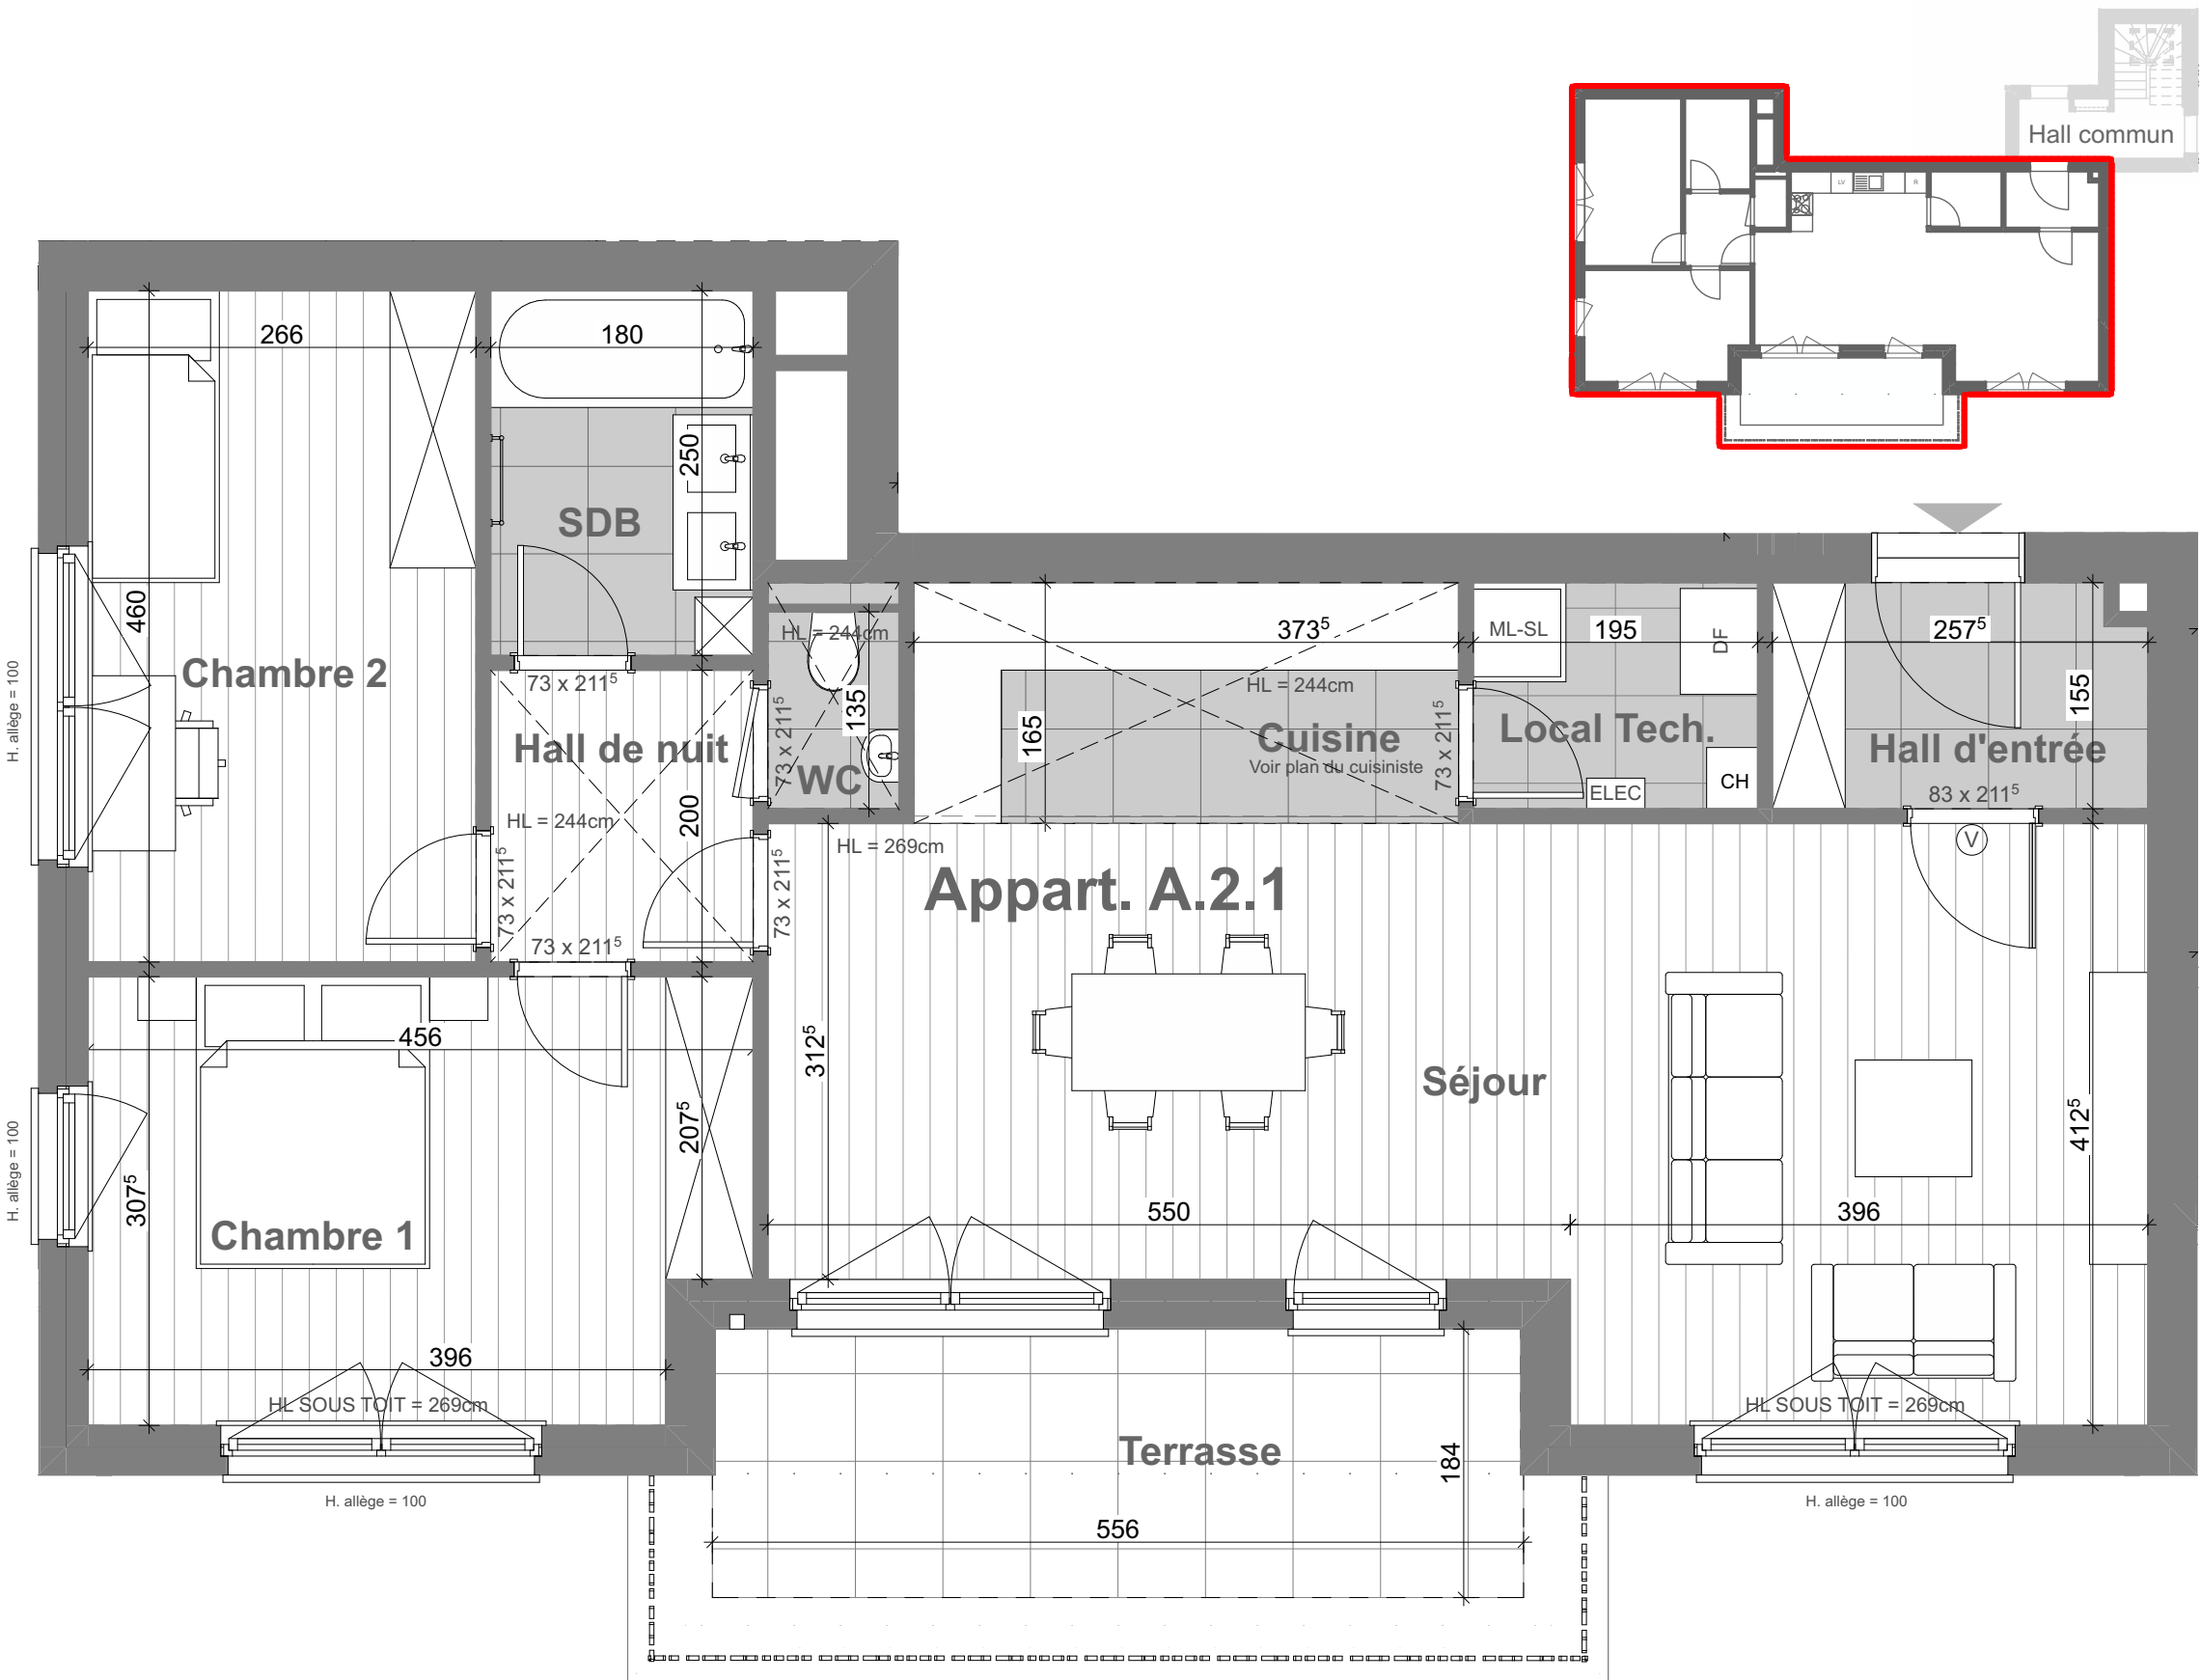

MIS A JOUR LE : 30/04/26

POUR ACCORD :

DATE :

SIGNATURE :

