



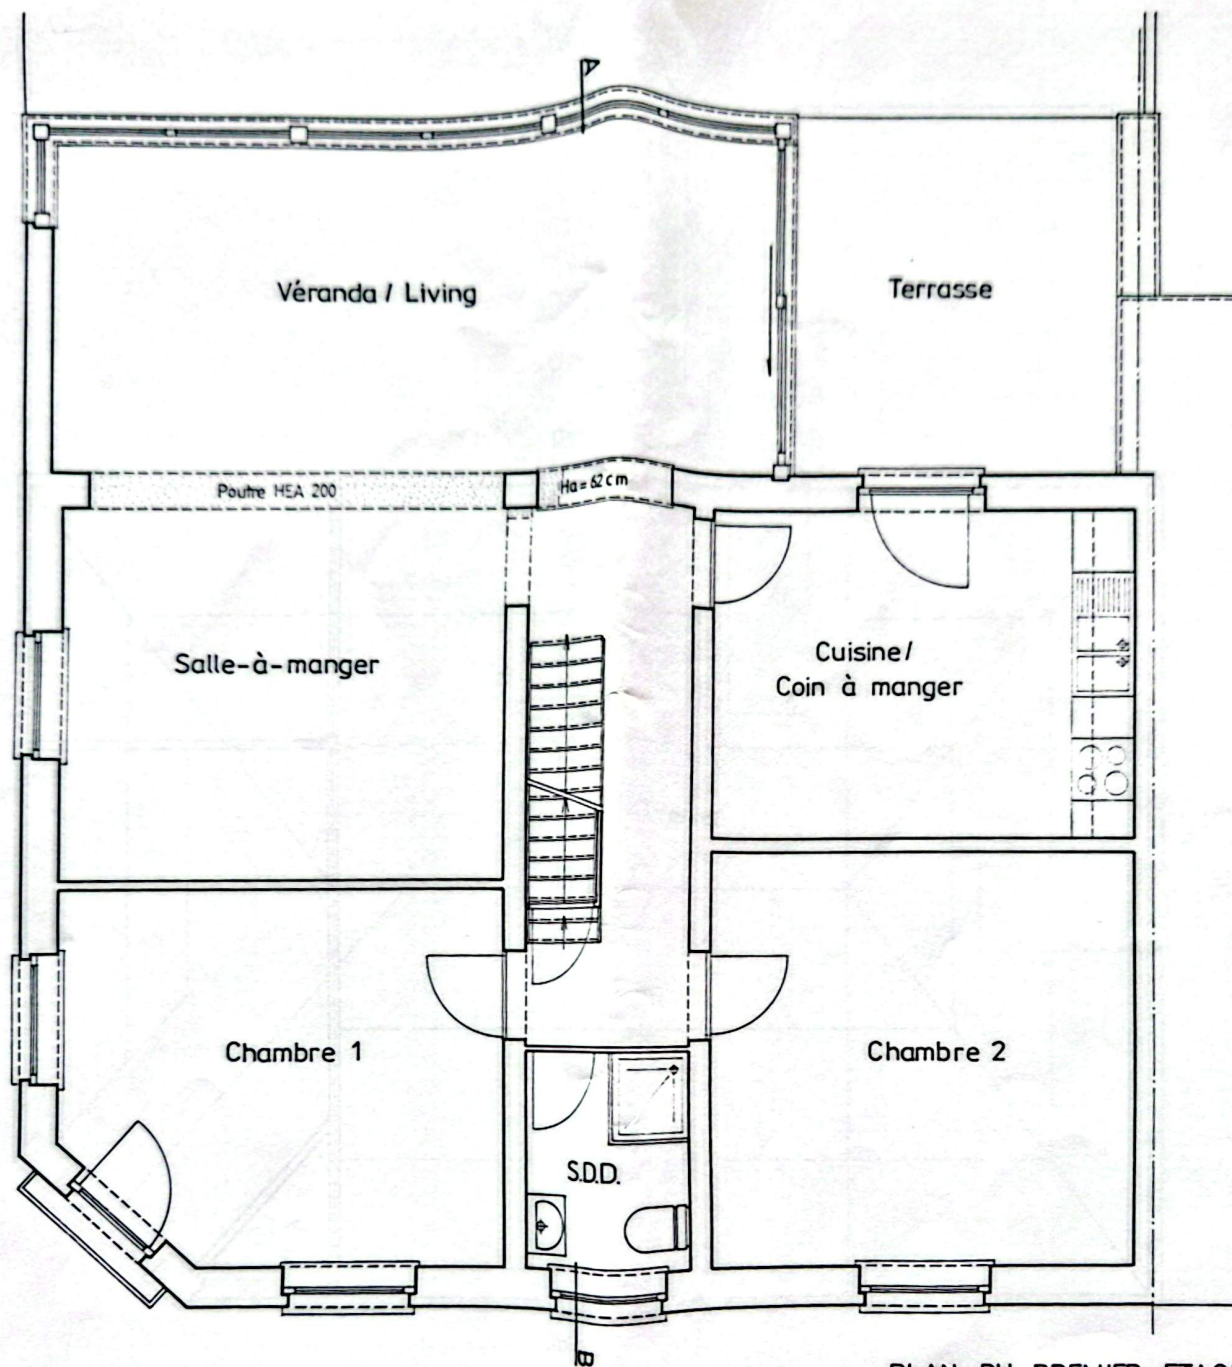

PLAN DU PREMIER ETAGE PROJETE  
Echelle 1/50

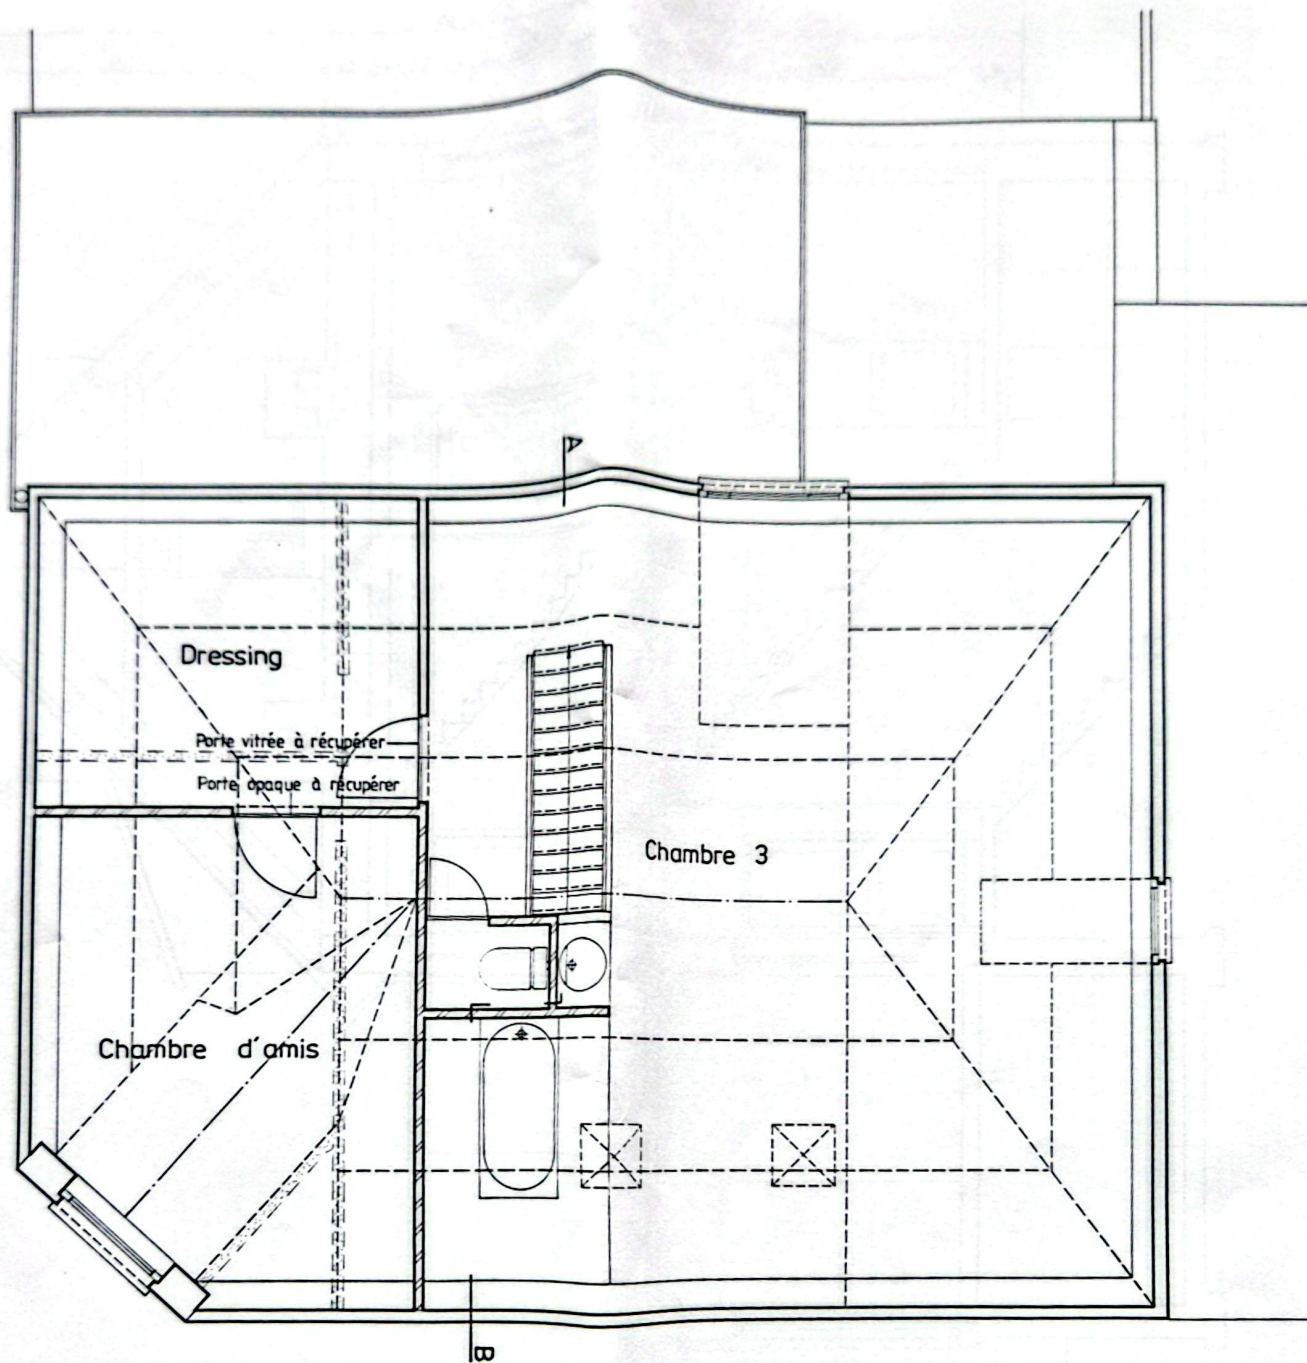

PLAN DES COMBLES PROJETES  
Echelle 1/50