

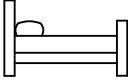
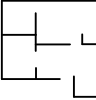


Immeuble "L'Aubépine"		
Appartement - A0.1		
 1	 1	 59 m ²
 19 m ² + 10 m ²	 0	
Légende éléments structurels		
 Colonne béton		

F. Arr.

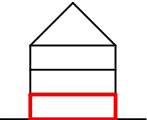


F. Av.

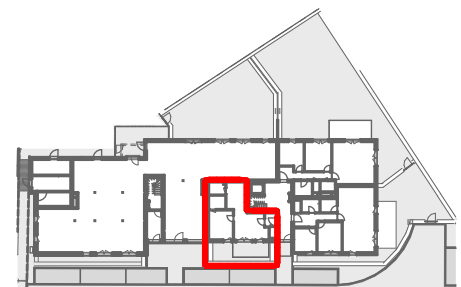

Dourimmo s.a. (groupe Equilis)
Drève Richelle 161-D, Bte 19
1410 Waterloo
02 897 52 65 - info.belgium@equilis.net

Notes:

- Document à titre d'information et non contractuel.
- Ce plan commercial peut faire l'objet de modifications éventuelles dues aux nécessités techniques liées à la réalisation.
- Les cotes indiquées correspondent à la maçonnerie brute hors plafond et parachèvement.
- Le mobilier et les équipements illustrés sont indicatifs et ne sont pas fournis.
- La cuisine et son implantation sont illustrées à titre indicatif. Pour plus de précisions sur la cuisine, se référer au plan du cuisiniste.
- Le cahier des charges commercial prévaut sur les plans. Pour plus de précisions sur les parachevements, se référer au cahier des charges commercial.

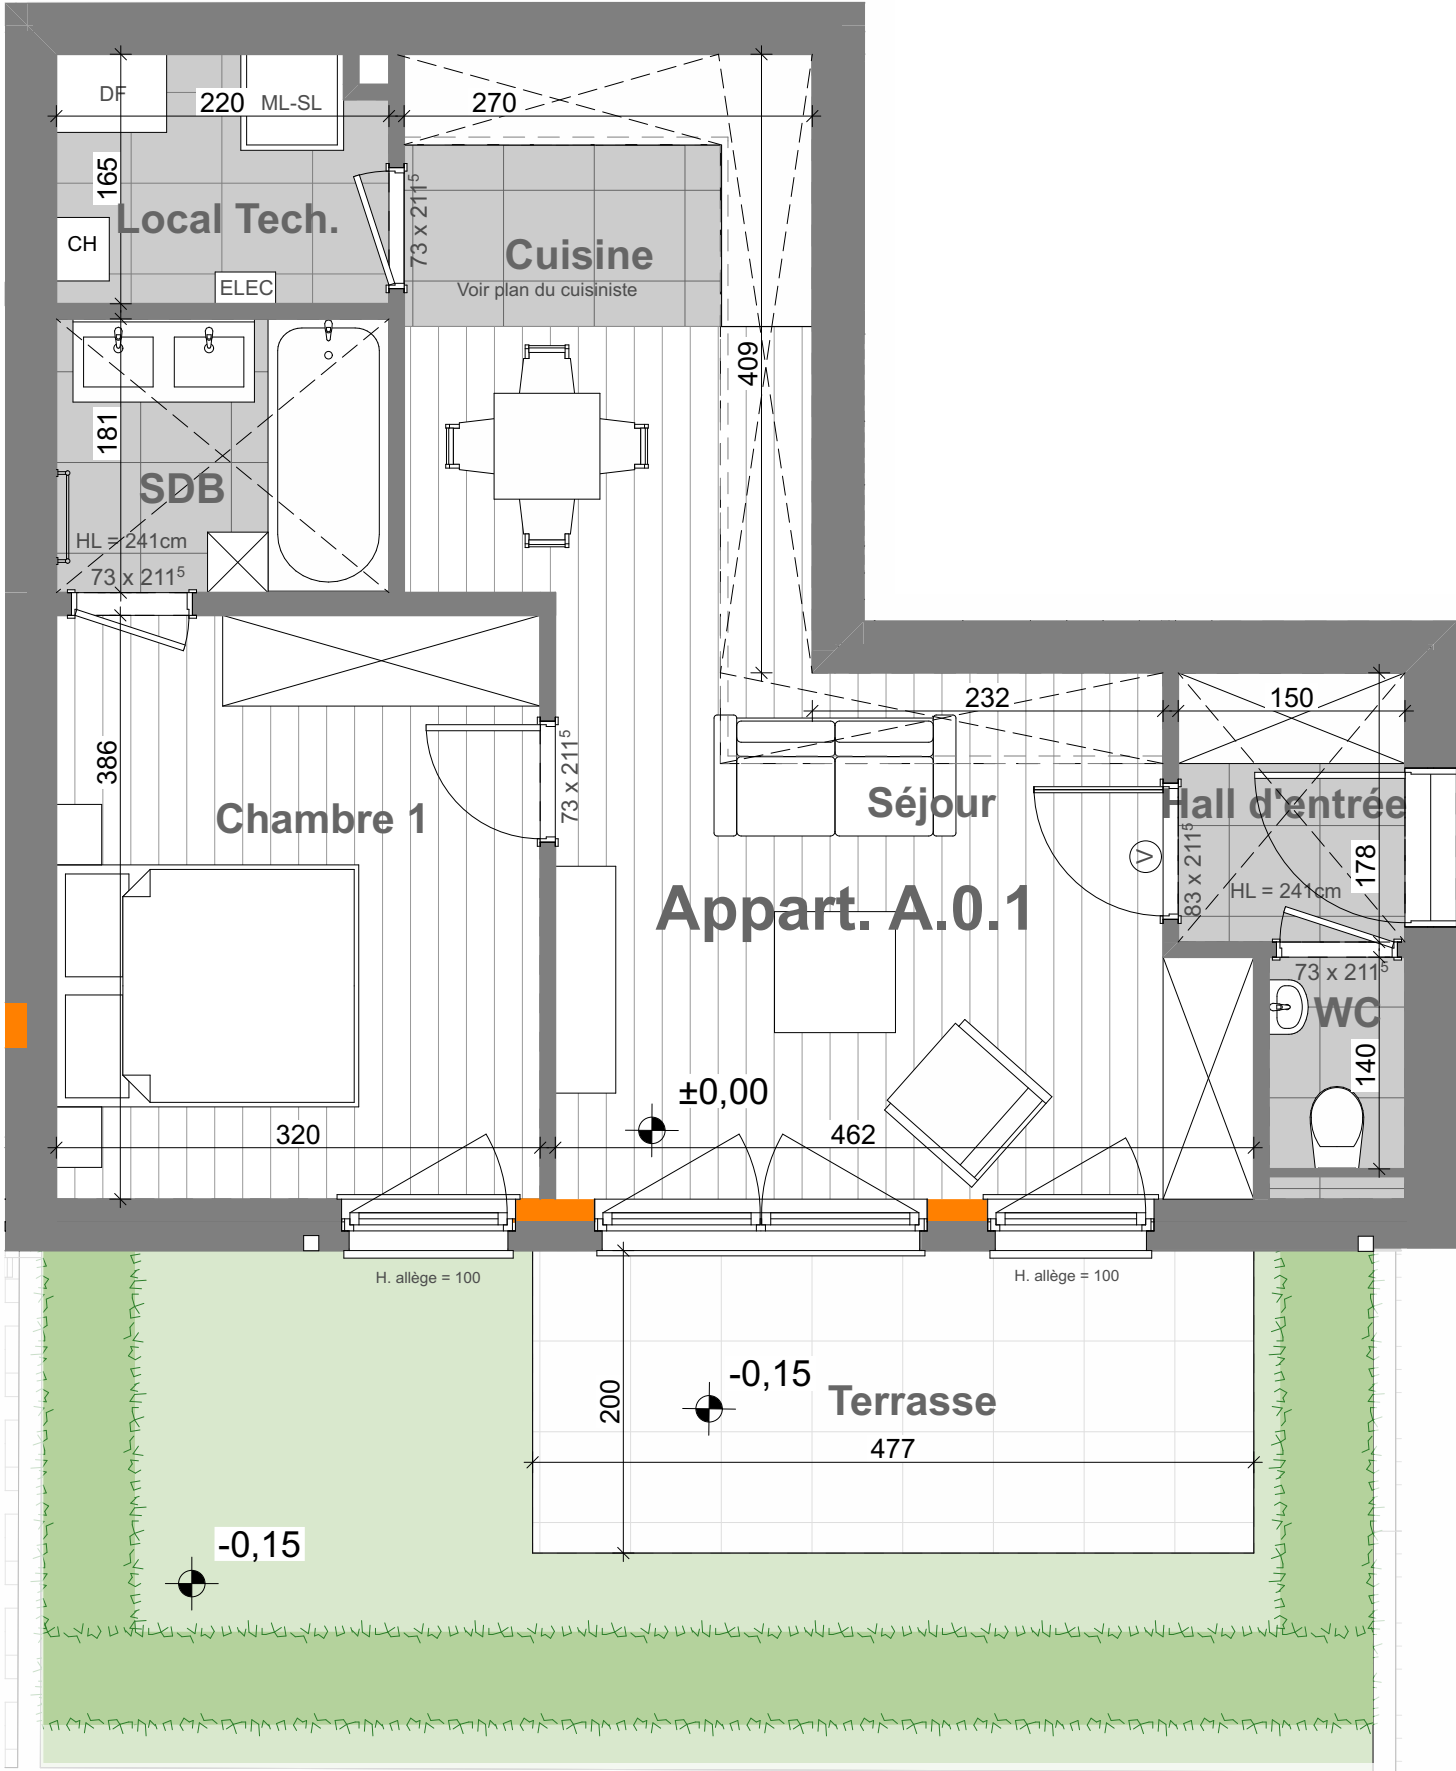

MIS A JOUR LE : 30/04/26
POUR ACCORD :
DATE :

SIGNATURE :