

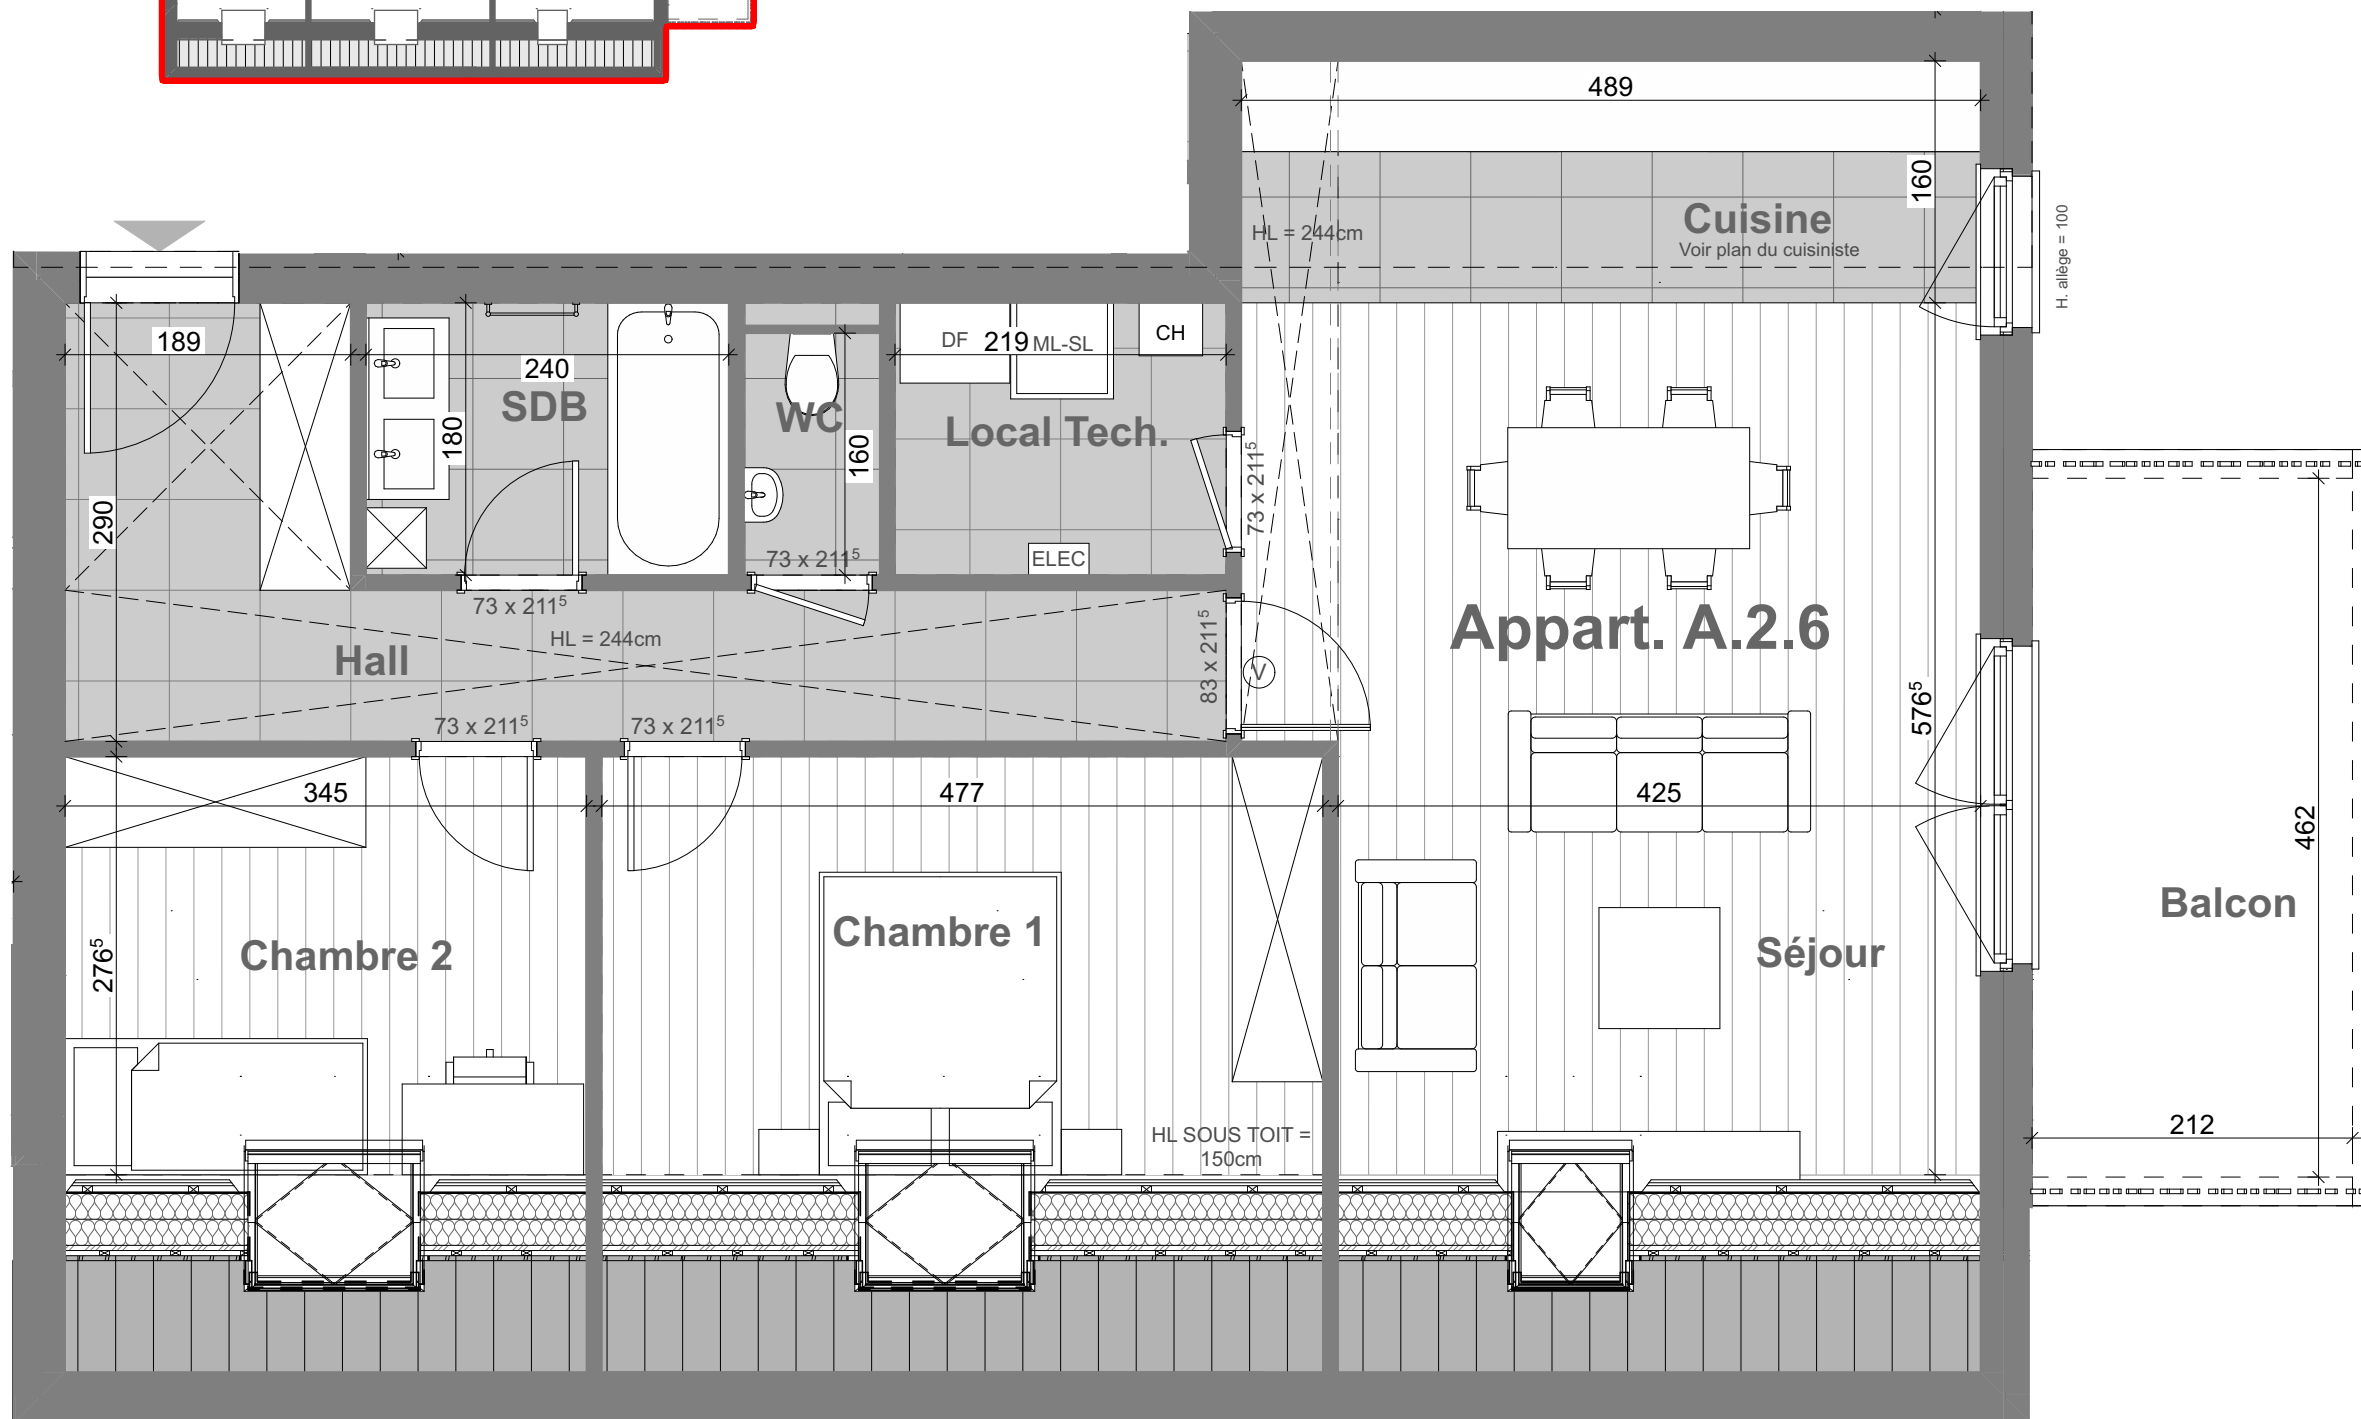
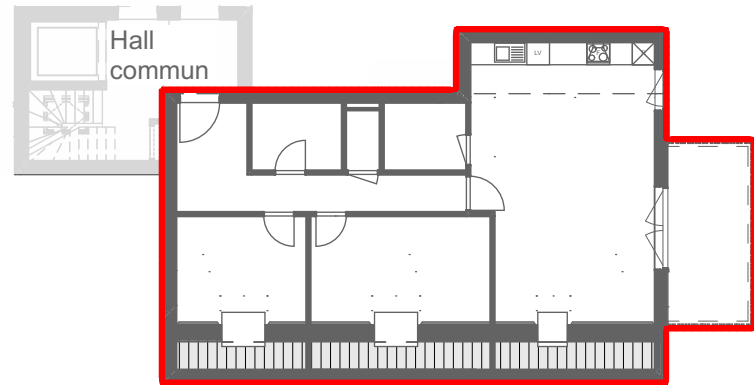


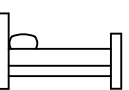


 **l'Orée
de Seumay**

Immeuble "L'Aubépine"		
Appartement - A2.6		
 2	 1	 87 m ²
 12 m ²	 2	
Légende éléments structurels		
 Colonne béton		

F. Arr.

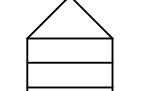

F. Av.

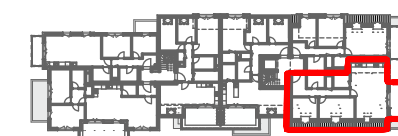

 **EQUILIS**

Dourimmo s.a. (groupe Equilis)
Drève Richelle 161-D, Bte 19
1410 Waterloo
02 897 52 65 - info.belgium@equilis.net

Notes:

- Document à titre d'information et non contractuel.
- Ce plan commercial peut faire l'objet de modifications éventuelles dues aux nécessités techniques liées à la réalisation.
- Les cotes indiquées correspondent à la maçonnerie brute hors plafonnage et parachèvement.
- Le mobilier et les équipements illustrés sont indicatifs et ne sont pas fournis.
- La cuisine et son implantation sont illustrées à titre indicatif. Pour plus de précisions sur la cuisine, se référer au plan du cuisiniste.
- Le cahier des charges commercial prévaut sur les plans. Pour plus de précisions sur les parachèvements, se référer au cahier des charges commercial.



0 1 2 3

MIS A JOUR LE : 30/04/26

POUR ACCORD :

DATE :

SIGNATURE :

 **ADE**